



Begehung am: 26.08.2025
 Teilnehmer: L. Fuhrmann, M. Gottlieb, L. Malkowski,
 M. Reul, J. Vesterling
 Weichenform alt: EWL 49 - 300 - 1:9 H
 Weichenform neu: EWL 54 - 300 - 1:9 B
 Montageplatz: Gleis 404 und 403
 Belastung / VZG: 13.670 Lt/d / 40 km/h

GPS

GleisPlanService GmbH


Saffiger Straße 14, 56299 Ochtendung
 Tel. 02625 / 2898970
 Email: info@gps-gleisplanservice.de

Weichendokumentation

Bf KO-Mosel Weiche 416

- Rangierweg 50m zu W417, 55m zu Gl.402 und 10m am WE wiederherstellen
- 75m Kabelkanal schützen
- 150m² Vegetationsarbeiten
- am WA: - NEU Kurbelplatte
- Strang: - Hinter dem K.K. zu Gleis 402 Gleisvermarkungspunkt richten
- Abzweig: - Schienenfußkabel (links)

Schienen:
 2 x 30,0m 54E4
 mit WSK

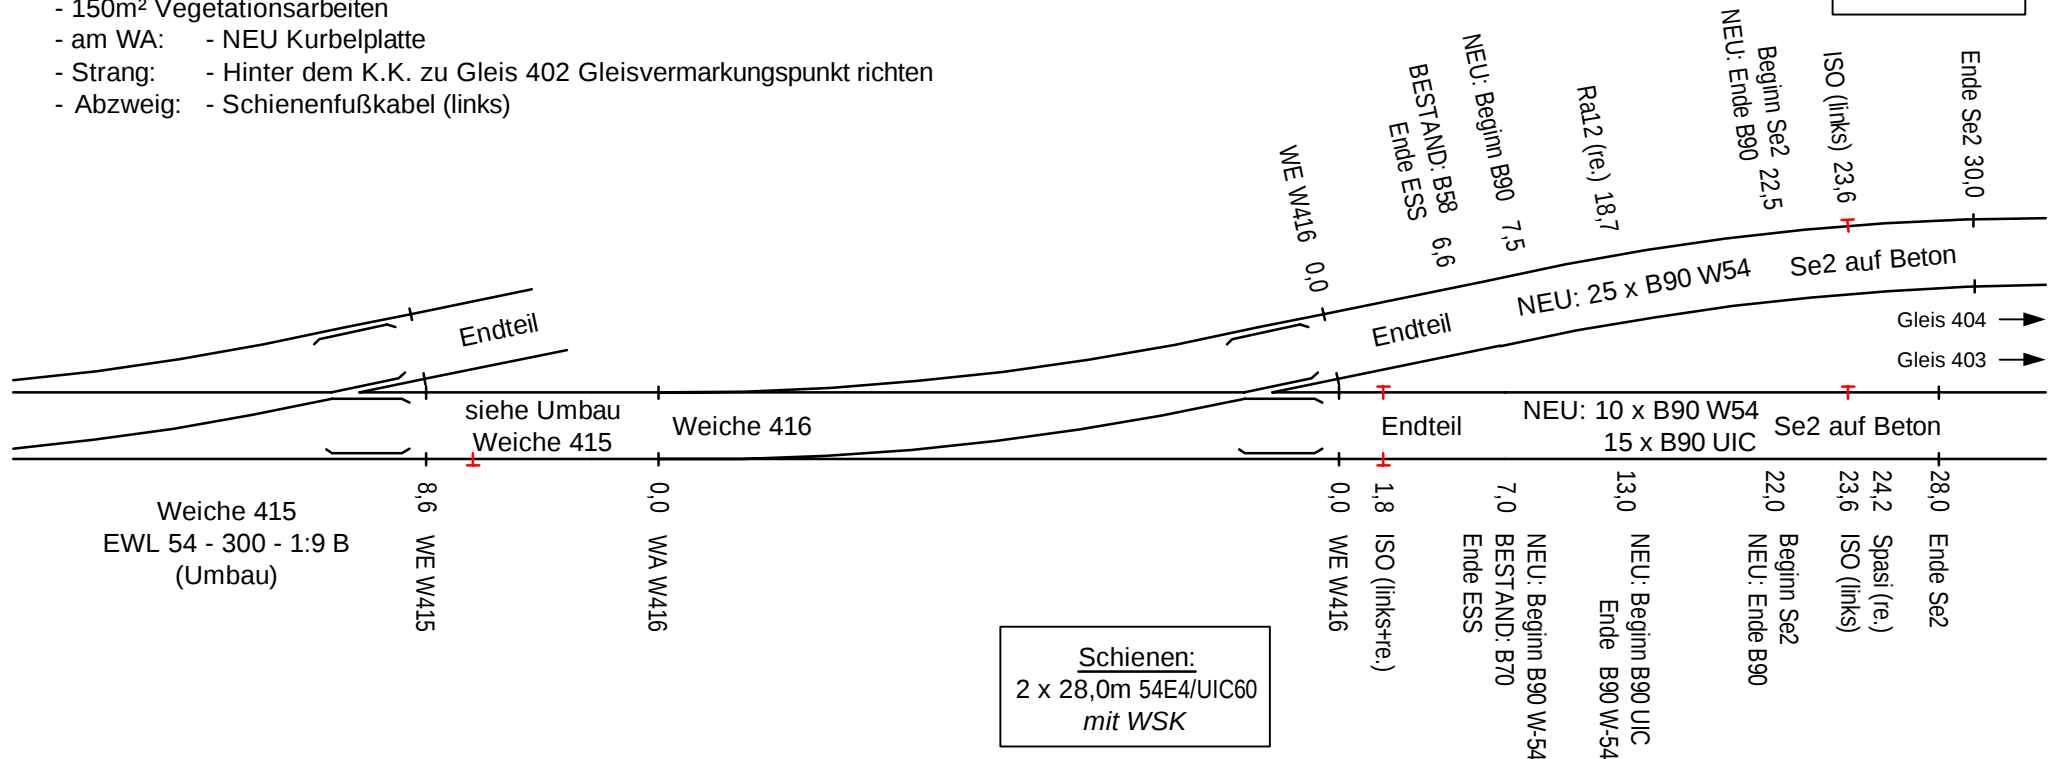

Schienen:
 2 x 28,0m 54E4/UIC60
 mit WSK