
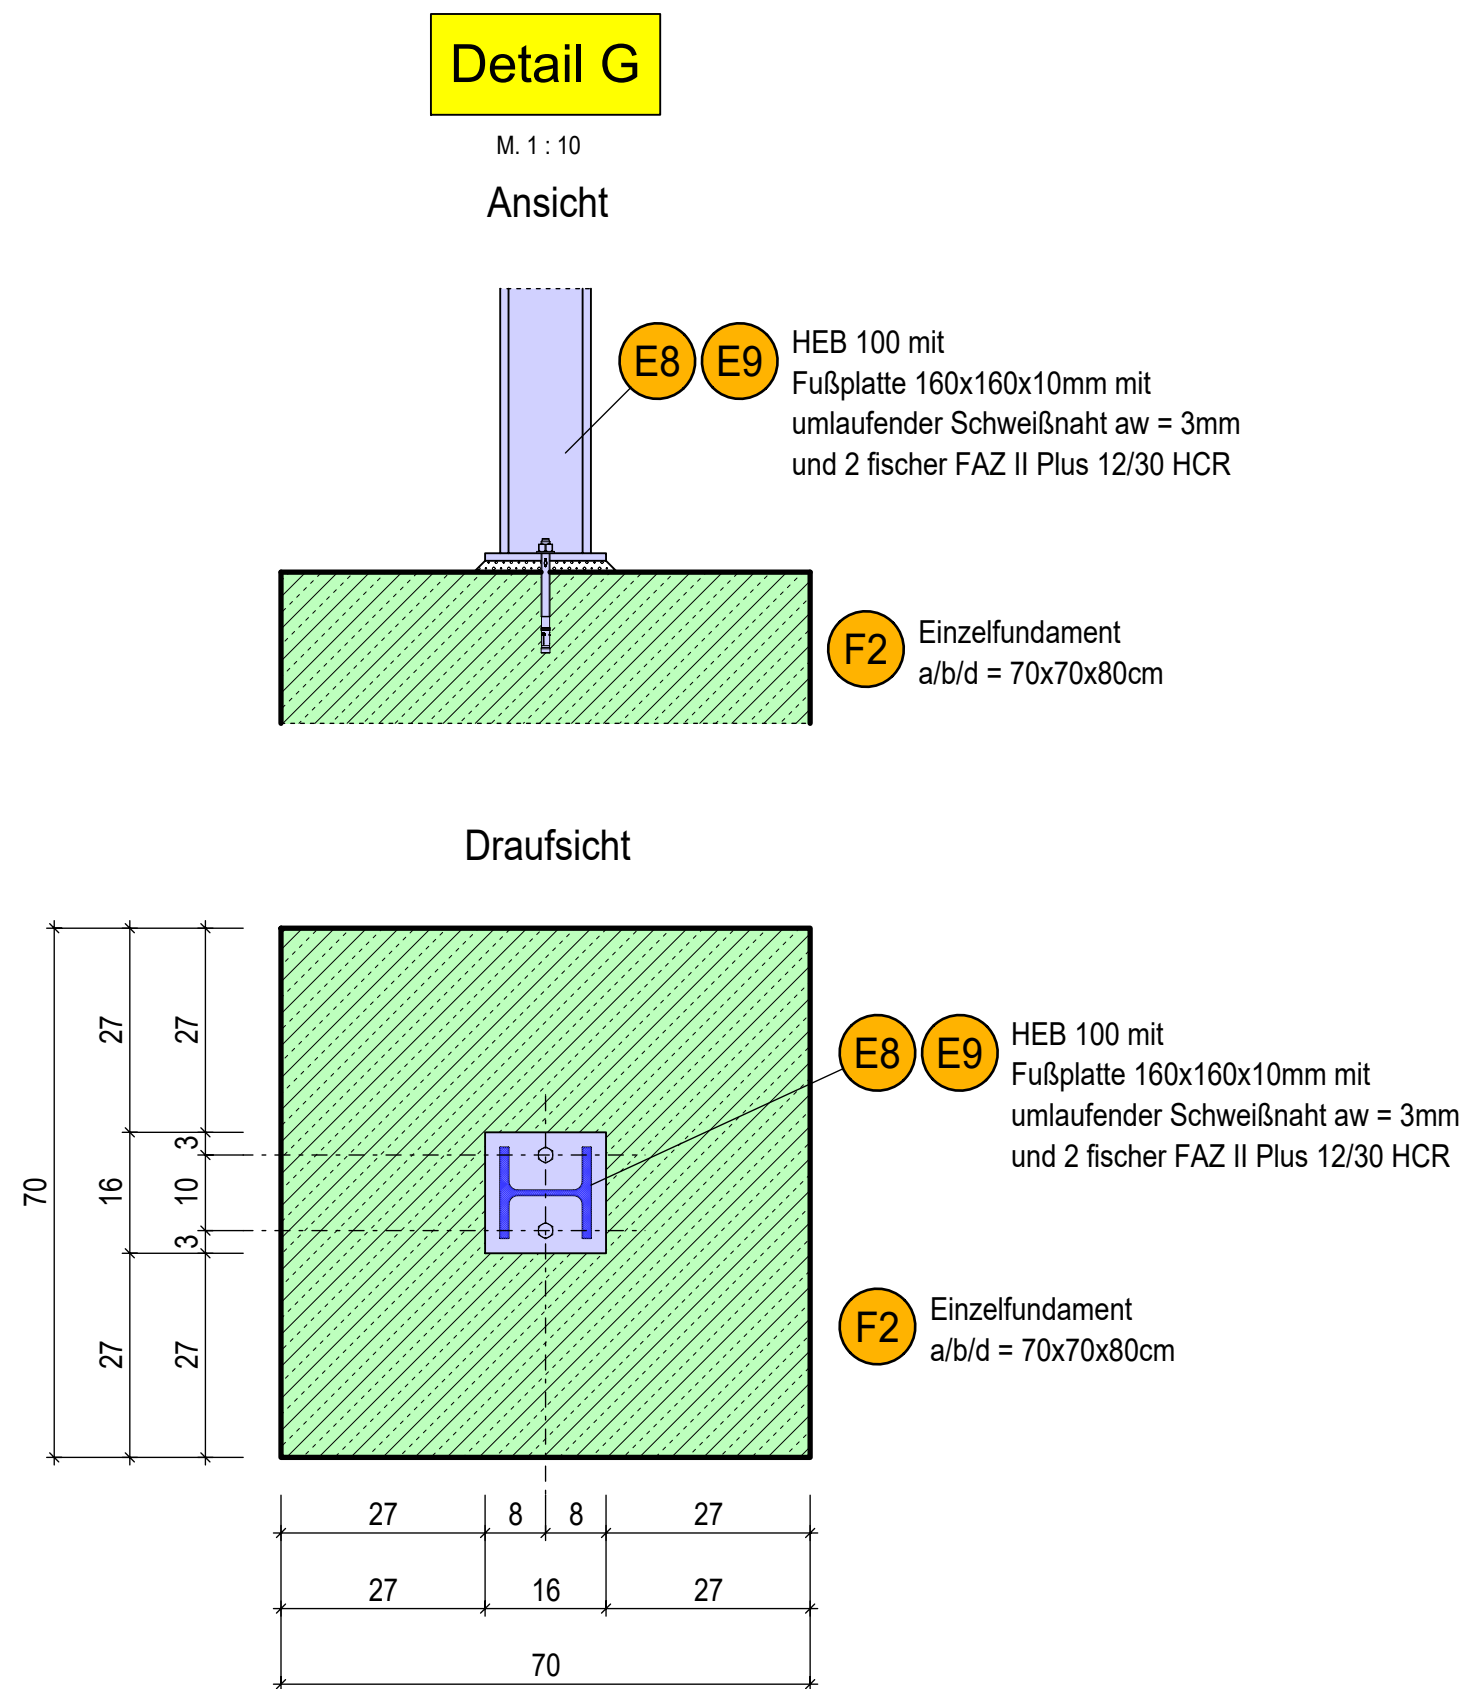
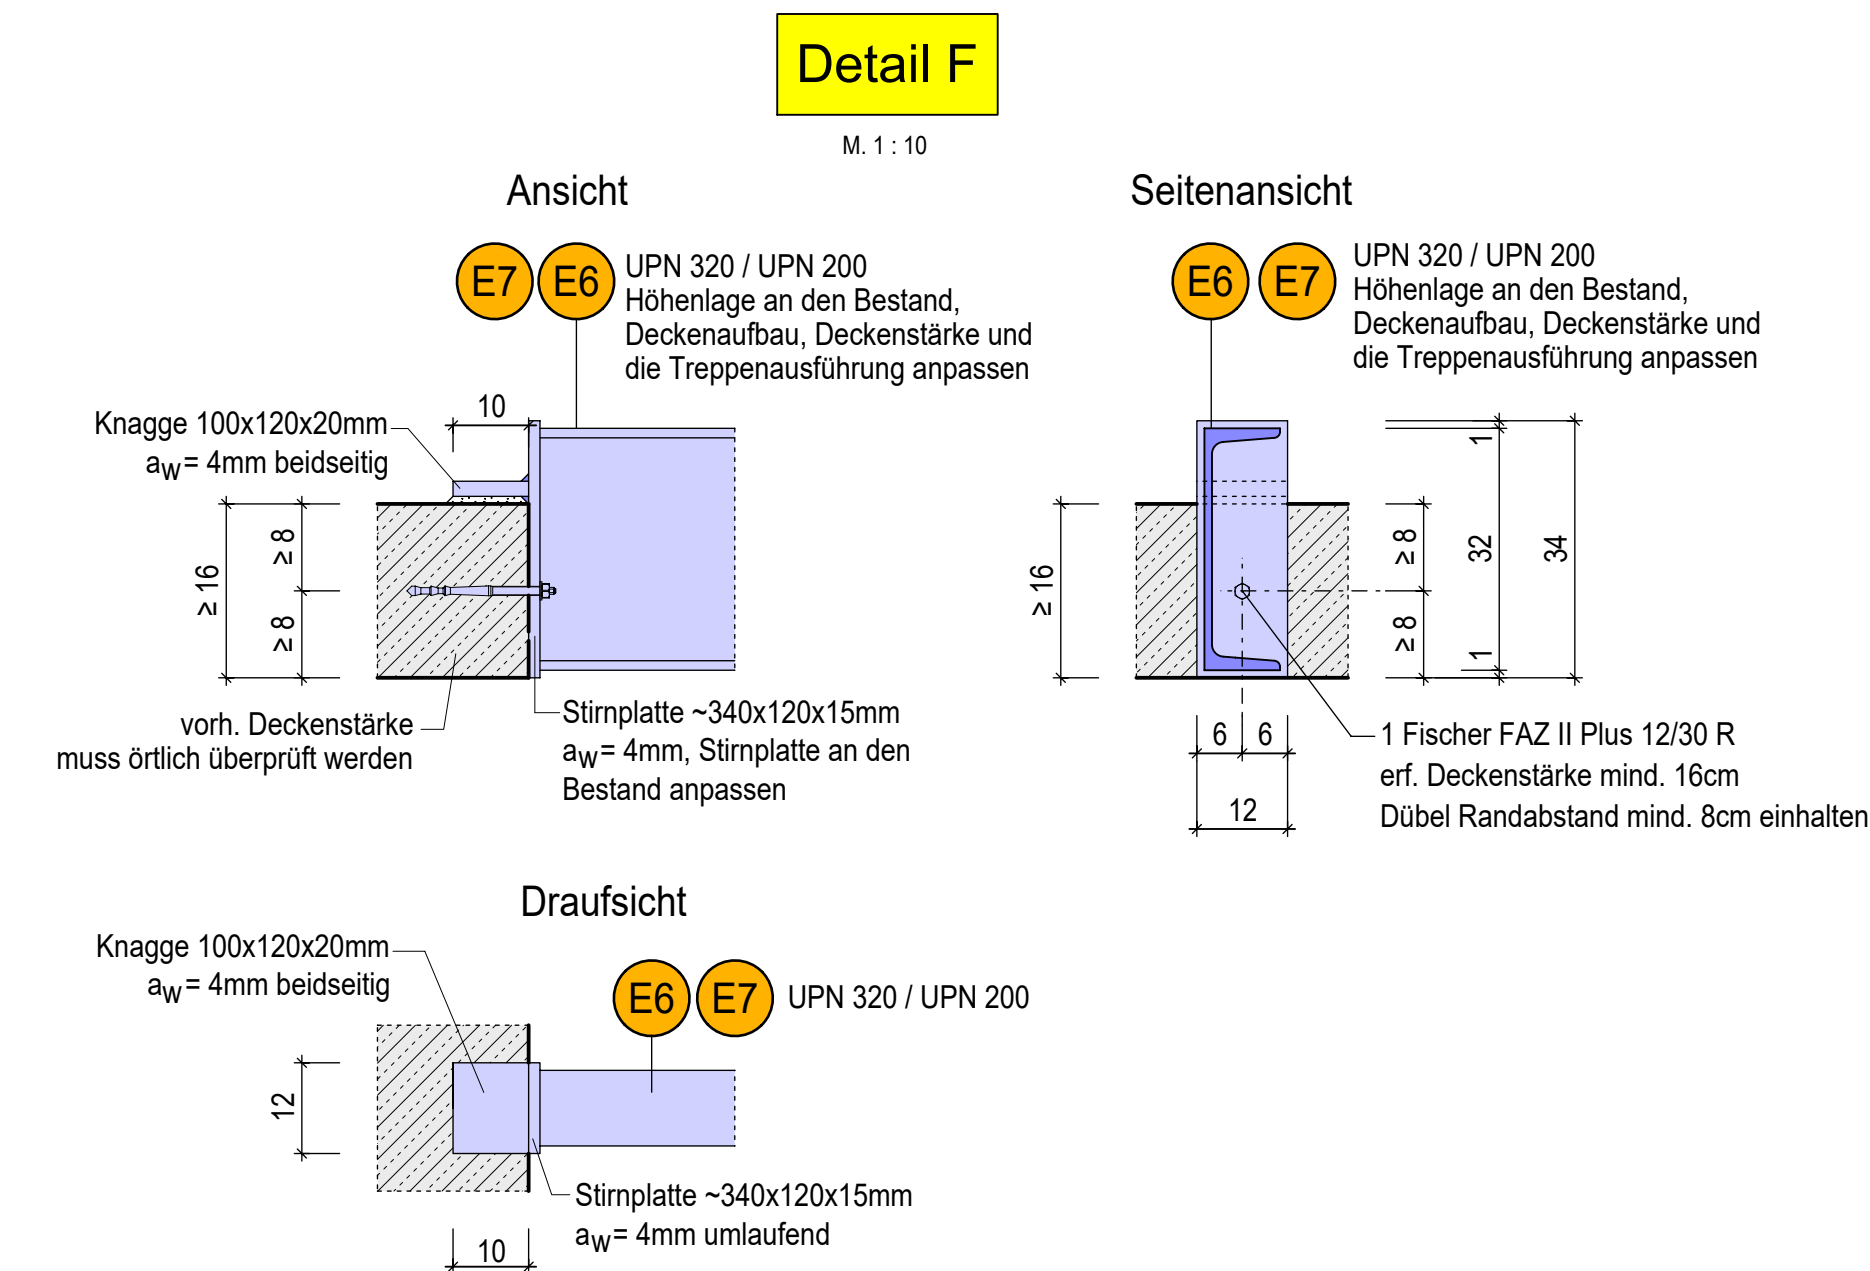
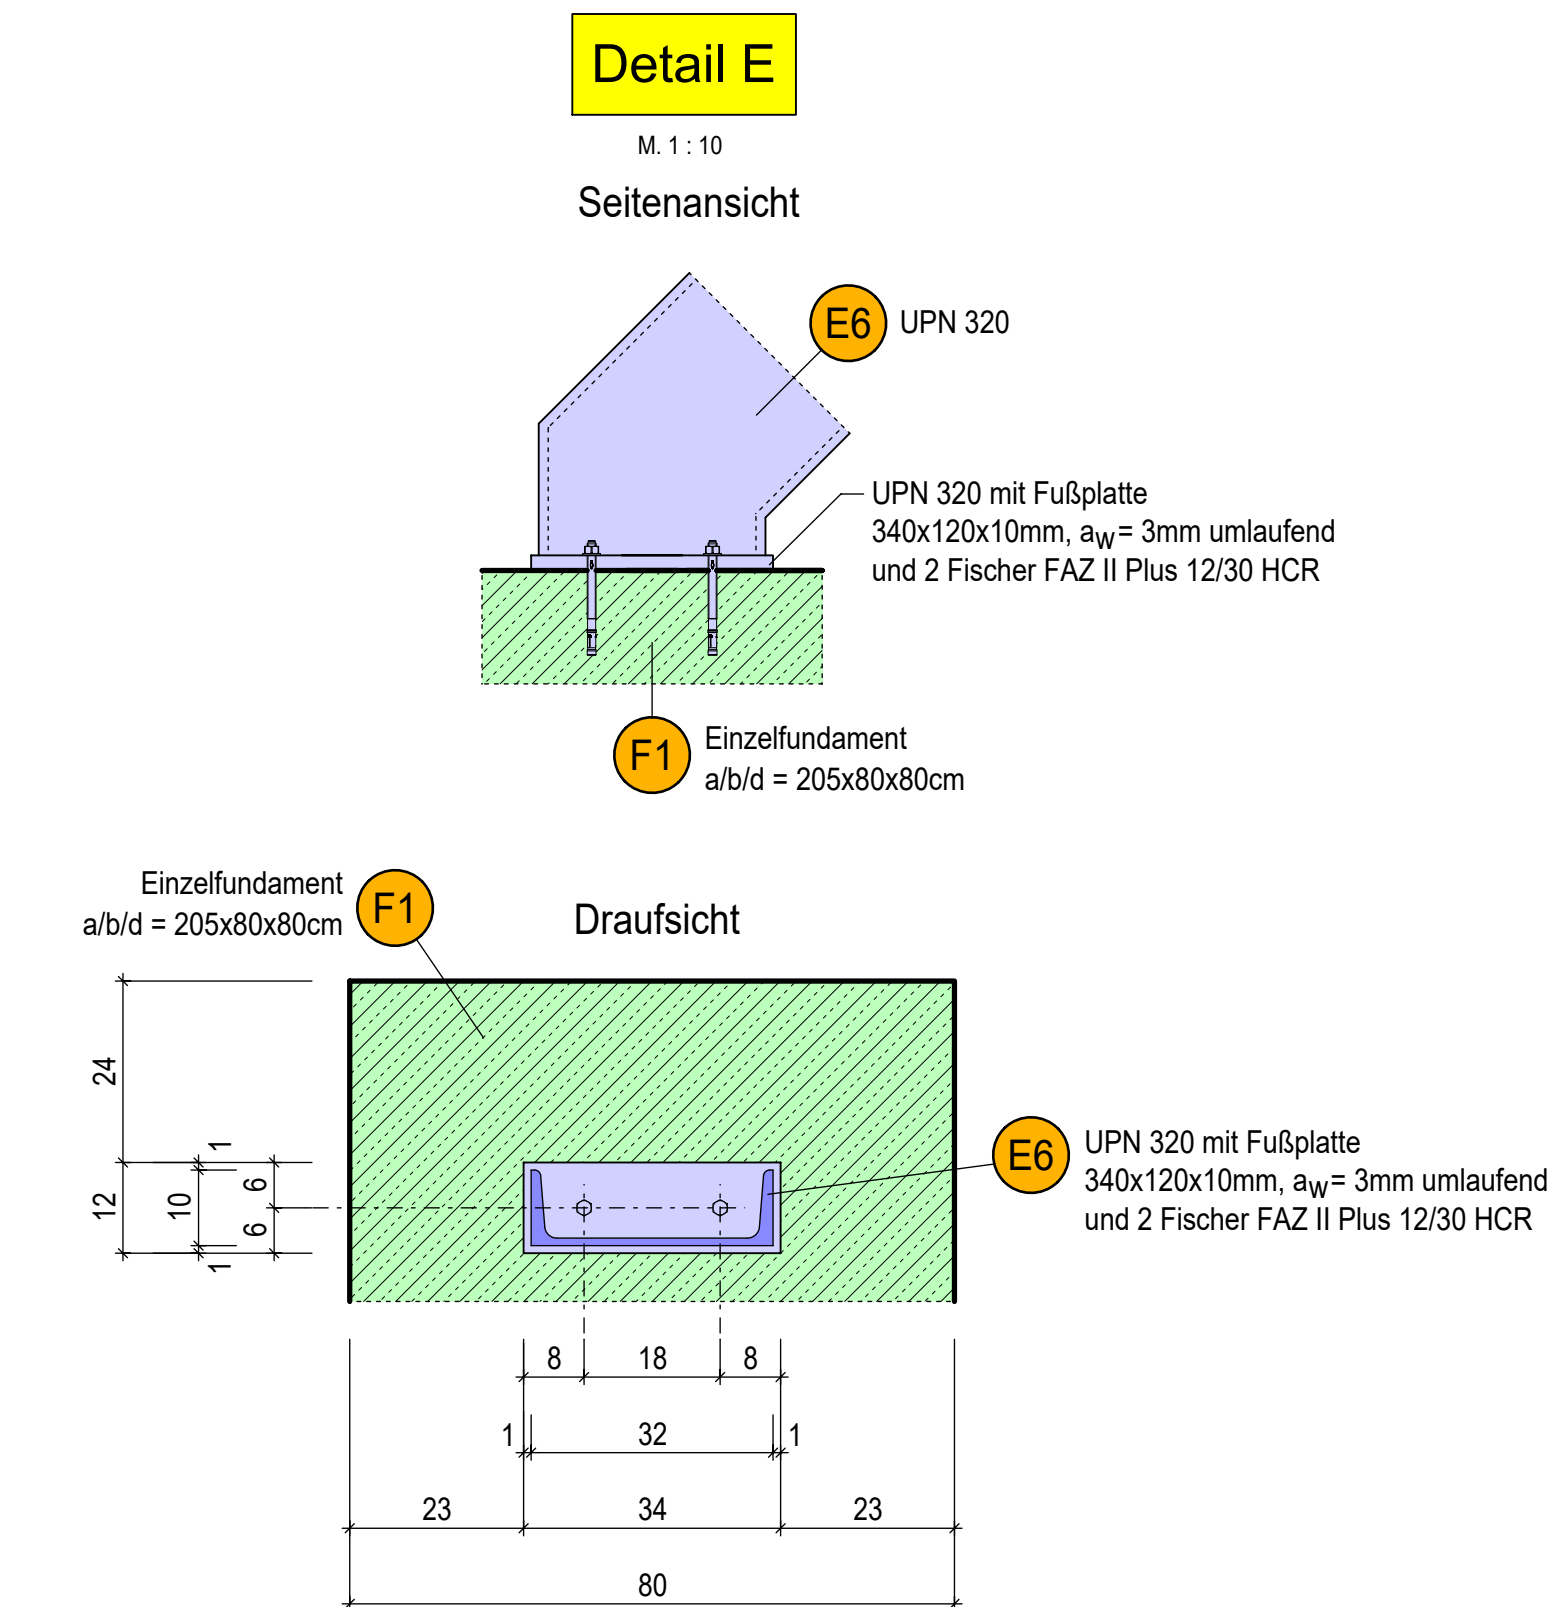
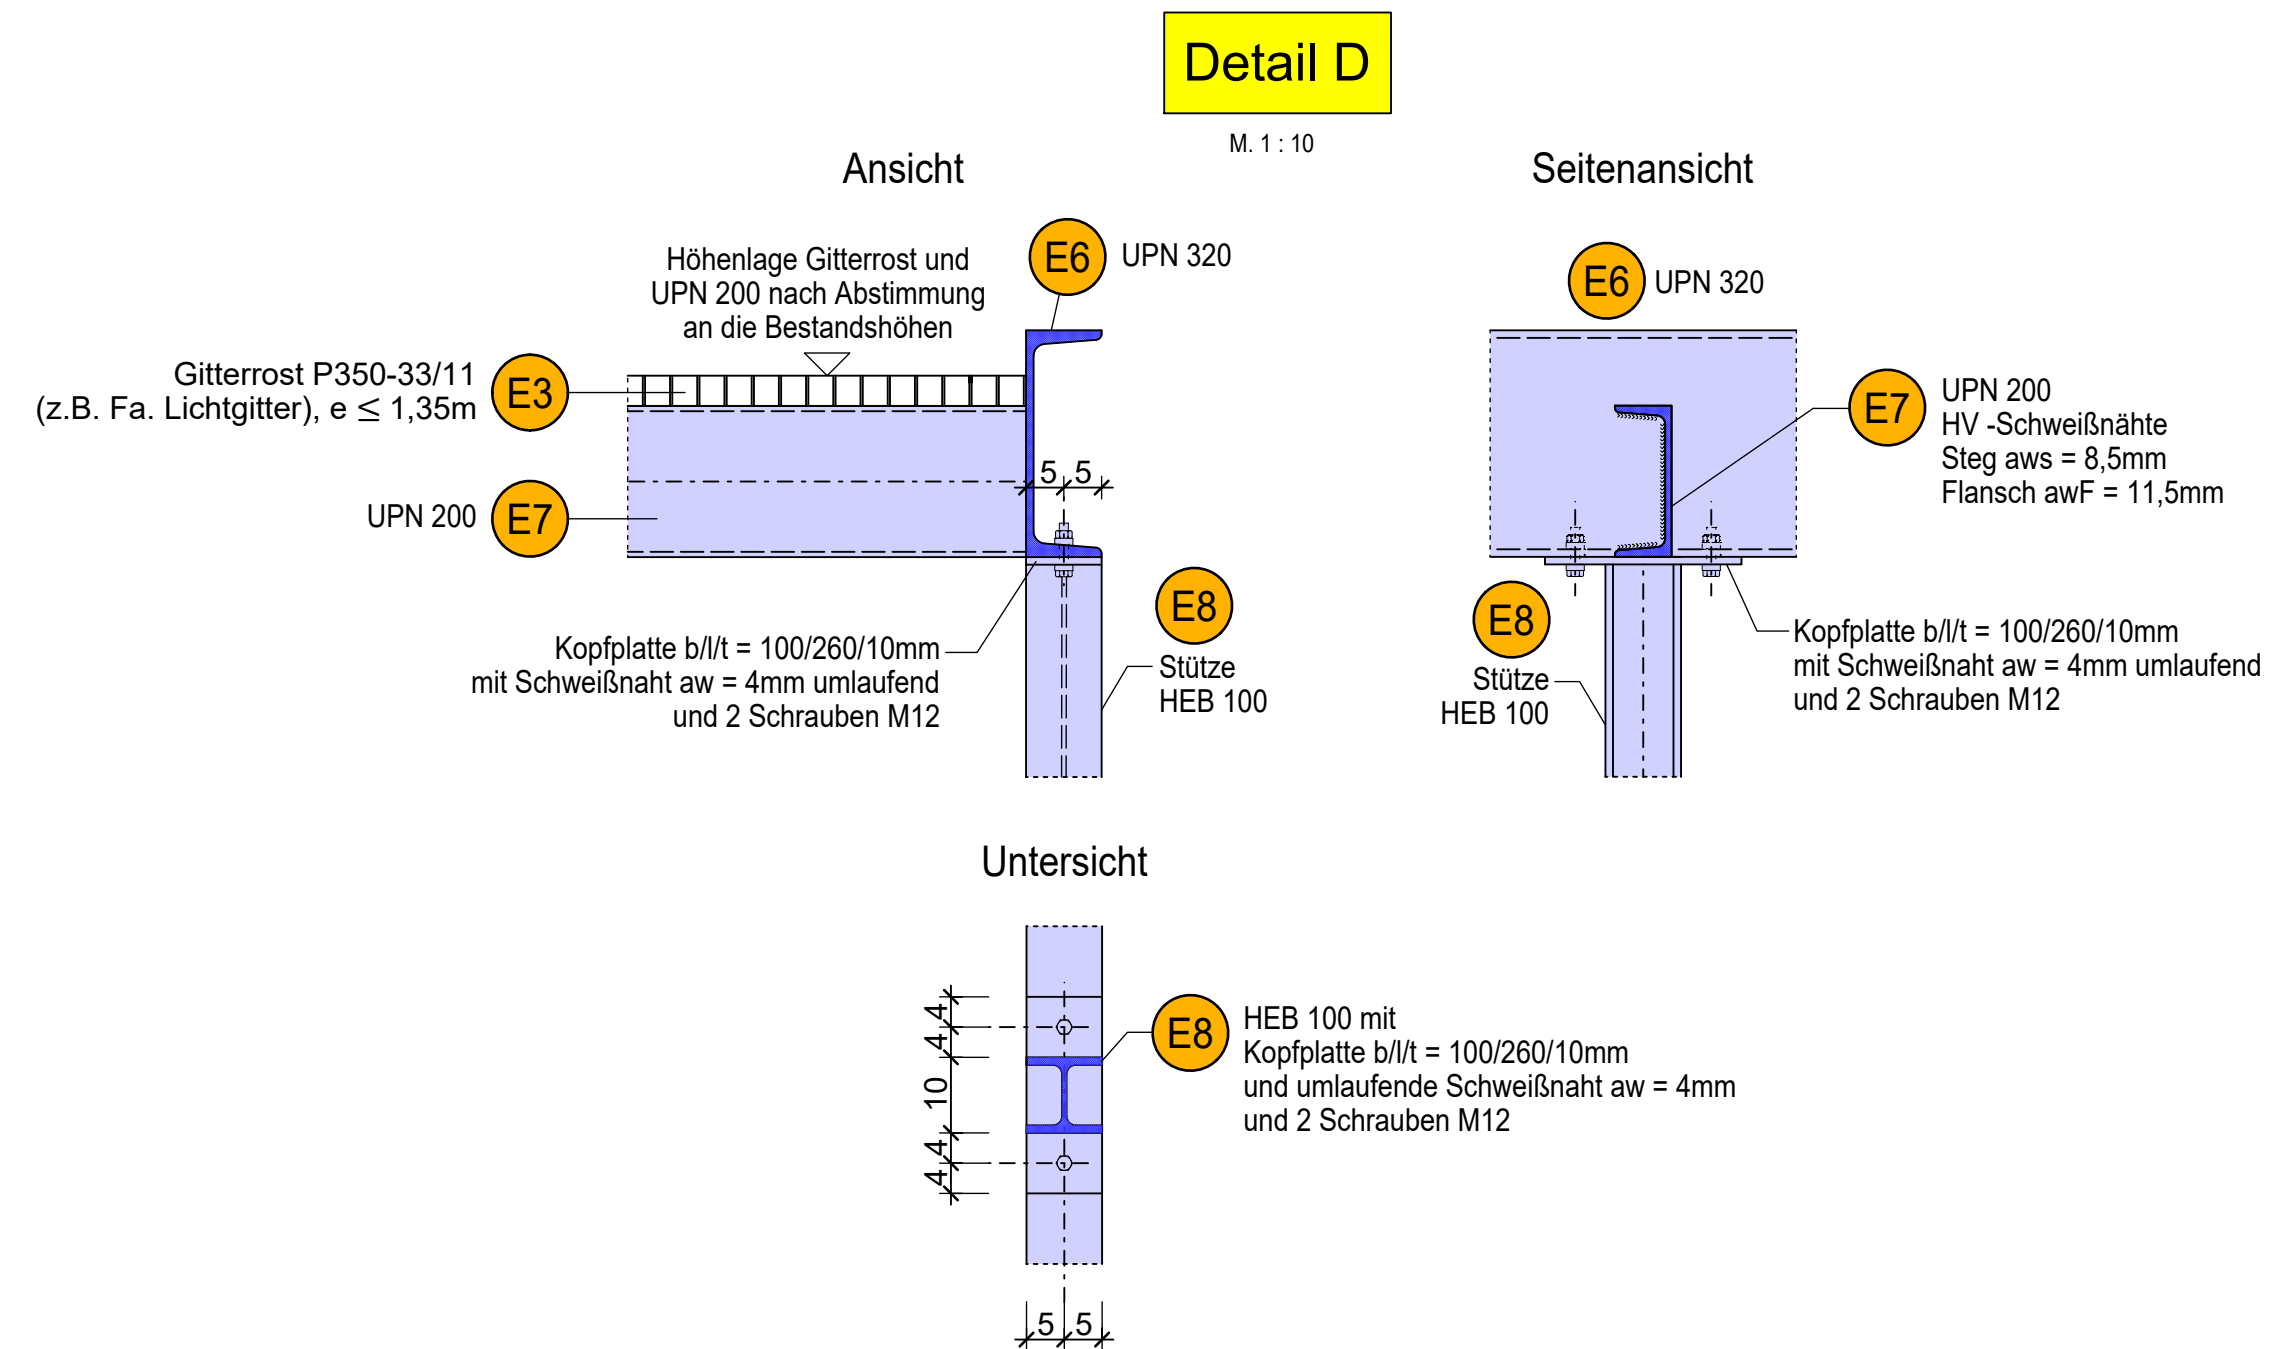
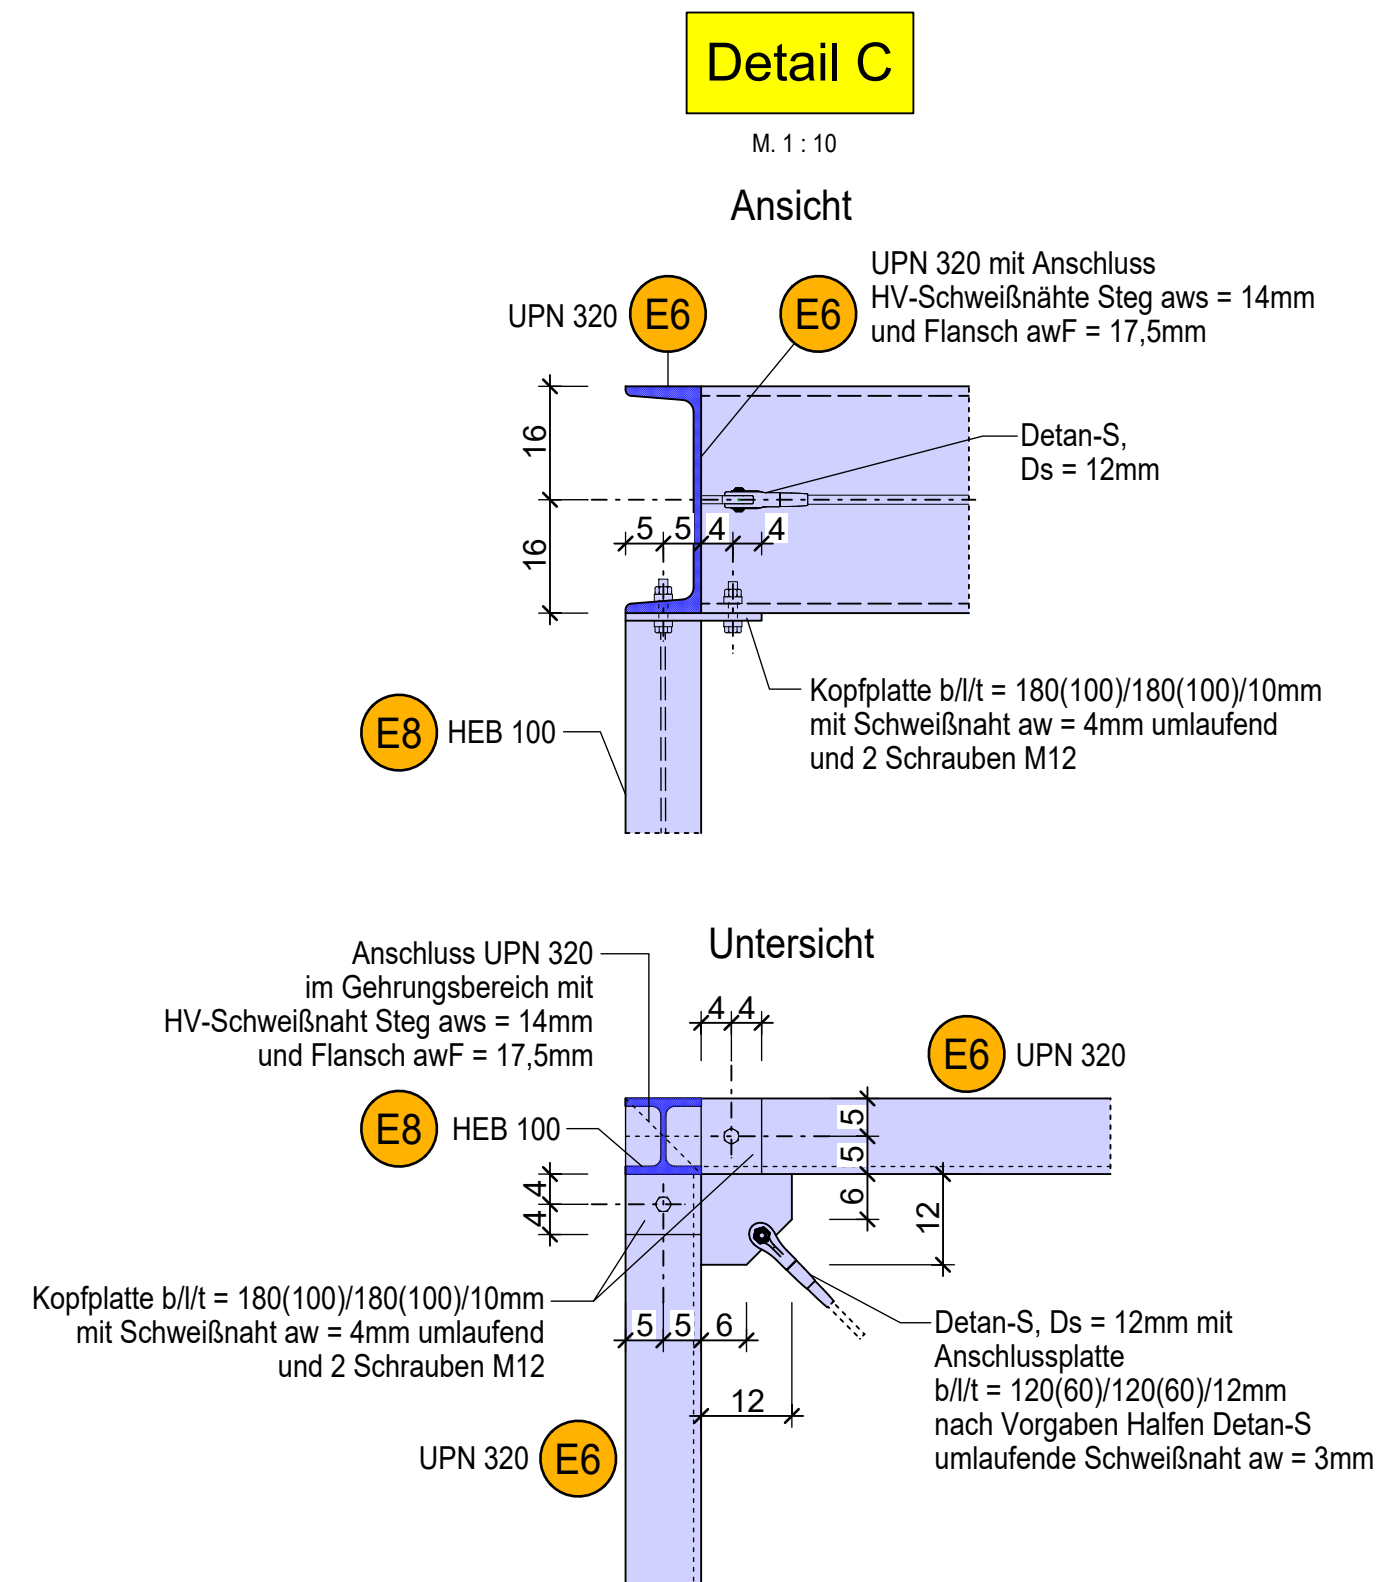
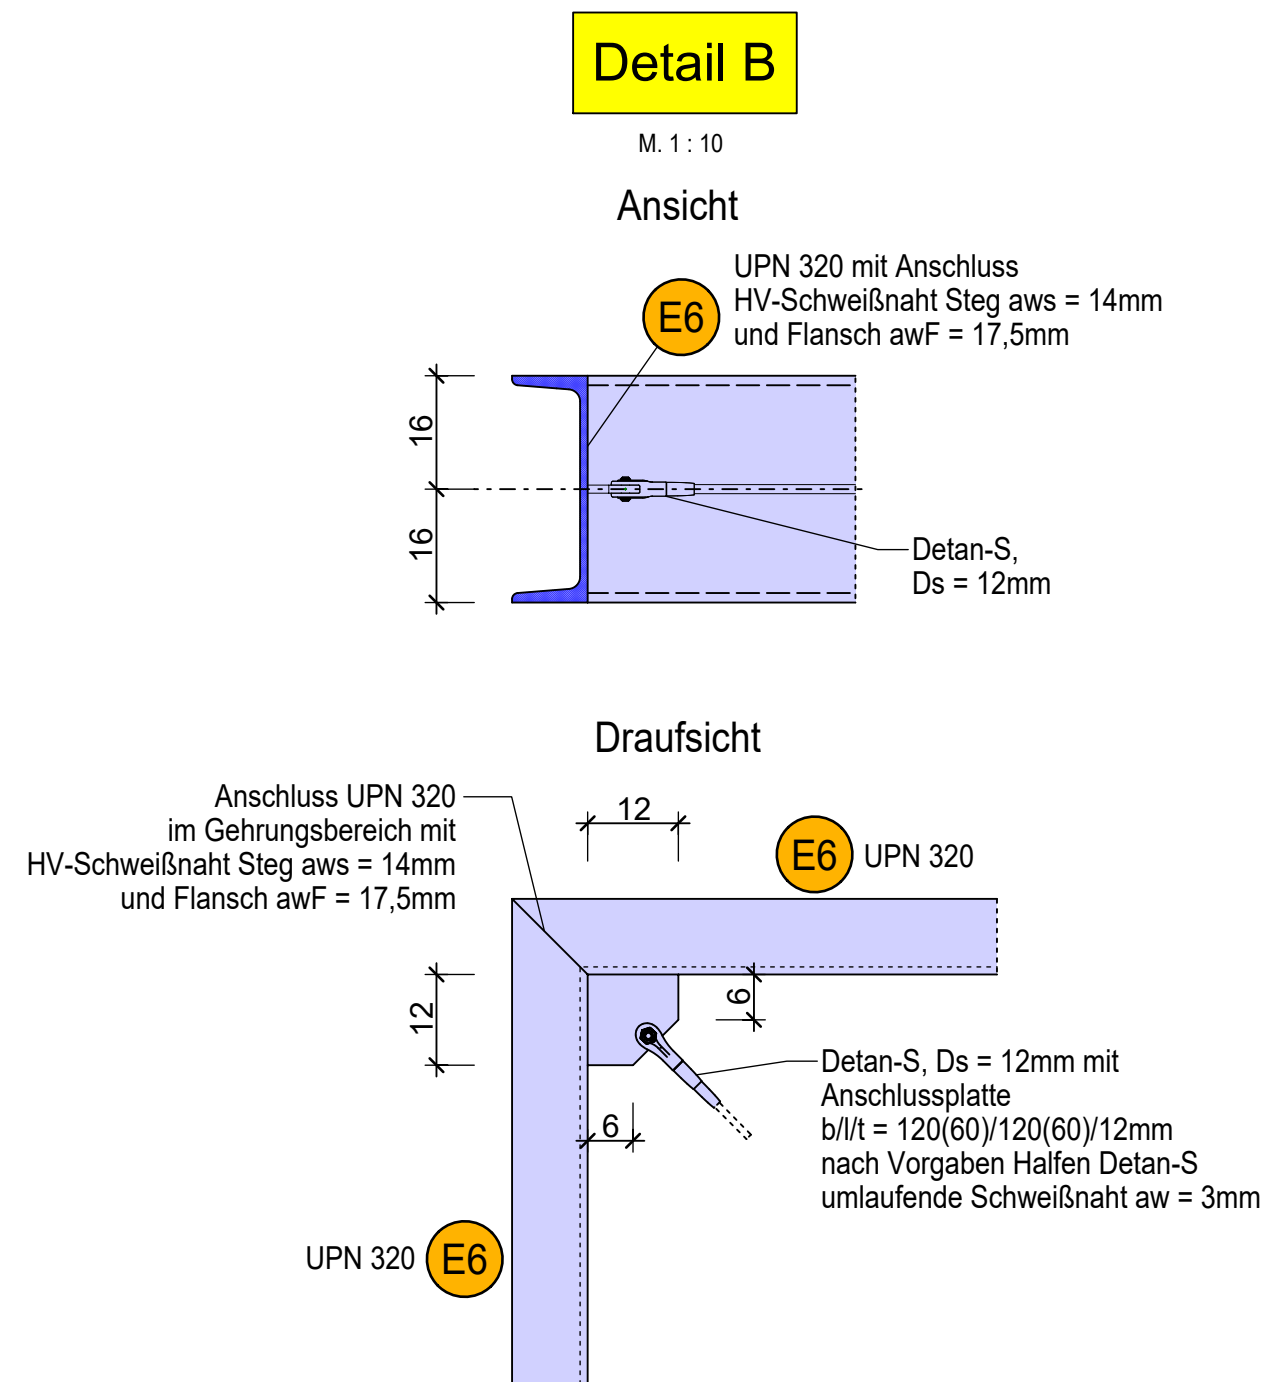


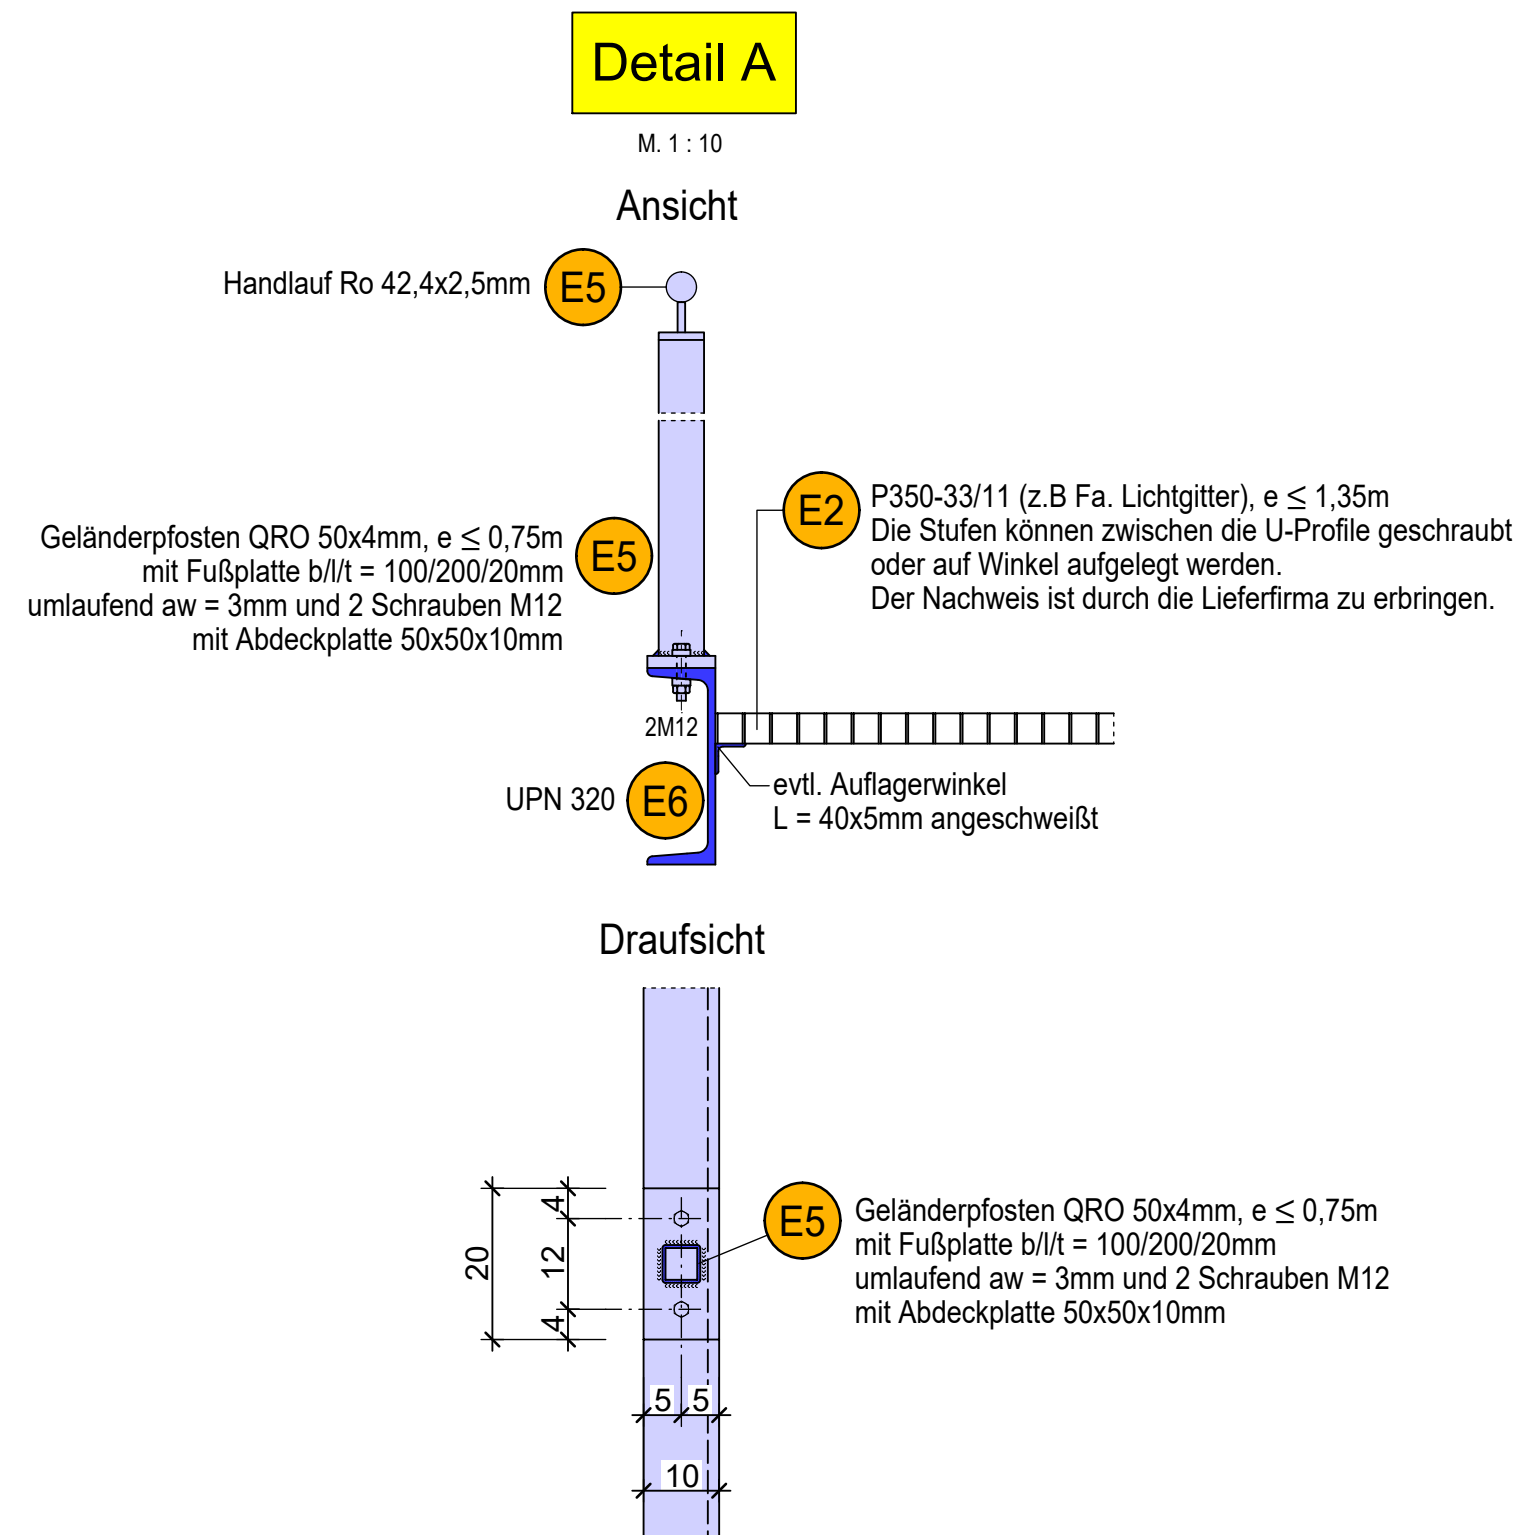

Stahl
Alle Maße örtlich überprüfen.

Die Höhenkoten sind vor Baubeginn mit der Bauleitung zu überprüfen und gegebenenfalls den vorh. Bestandshöhen anzugleichen.

Der Schweißarbeiten ausführende Betrieb muß die erforderliche Bescheinigung über die Herstellerqualifikation gemäß DIN EN 1090 besitzen.

Alle Stahlteile sind feuerverzinkt nach DIN EN ISO 1461 herzustellen.

Wenn im Bereich der Fußpunkte Tausalz eingesetzt wird oder unterhalb der Geländeoberkante, müssen die Stützenfußpunkte mit einer Duplex-Beschichtung und die Dübel in Edelstahl HCR ausgeführt werden!

Fundamente
Ungleiche Fundamenthöhen sind unter 30° mit Betonaußfüllung einander anzugleichen.

Unter den Fundamenten ist eine mindestens 5 cm starke Sauberkeitsschicht einzubauen.

Die zul. Bodenpressung wurde mit $\sigma_{ad} = 200kN/m^2$ angenommen und muss nach dem Ausschachten durch einen Baugrundgutachter überprüft werden. Die Fundamente müssen auf tragfähigem, gewachsenem Boden gegründet werden.

Die sichtbare äußere Fläche der Fundamente sind in glatter Sichtbeton-schalung herzustellen.

Alle Sichtbetonkanten mit Dreikanteleisten 15/15mm brechen.