



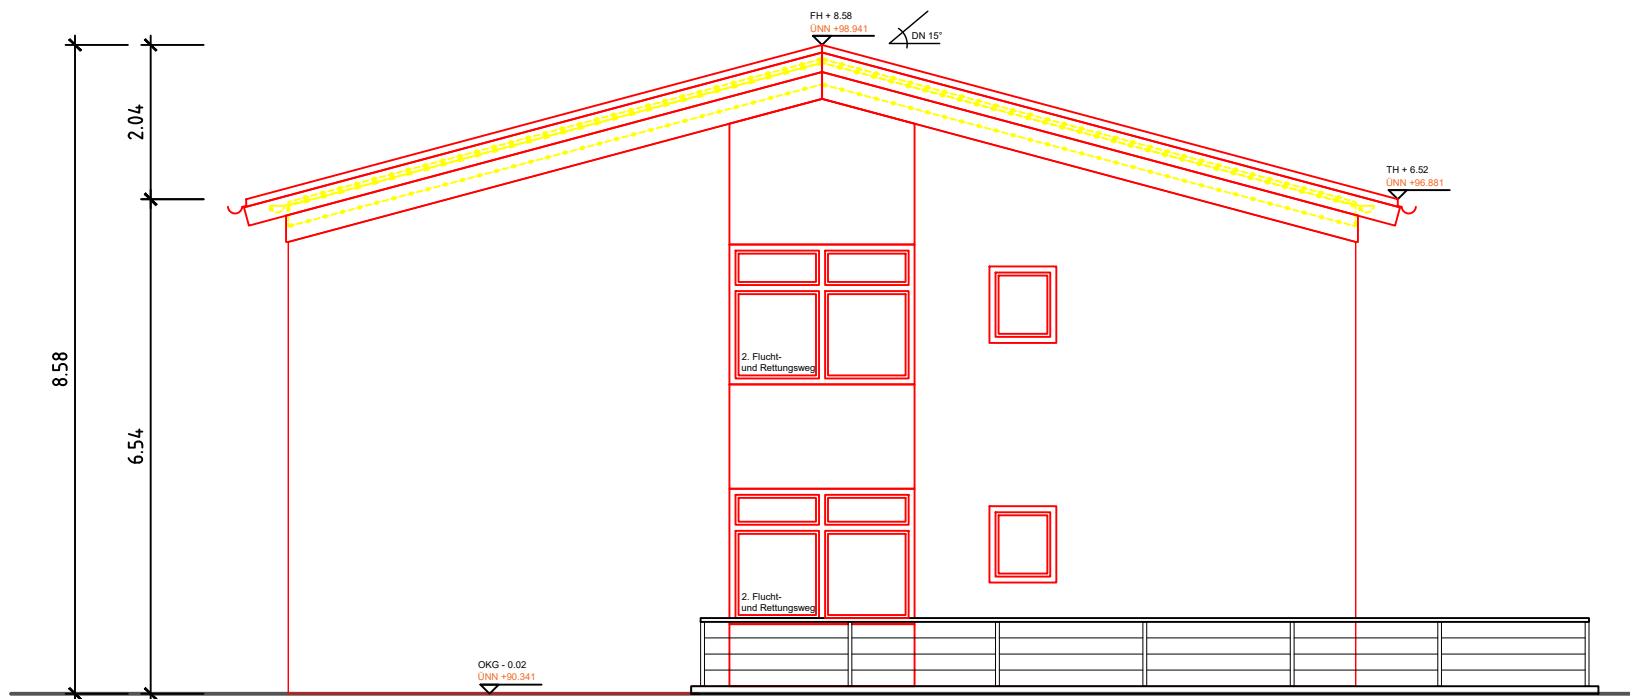

Ansicht Nord

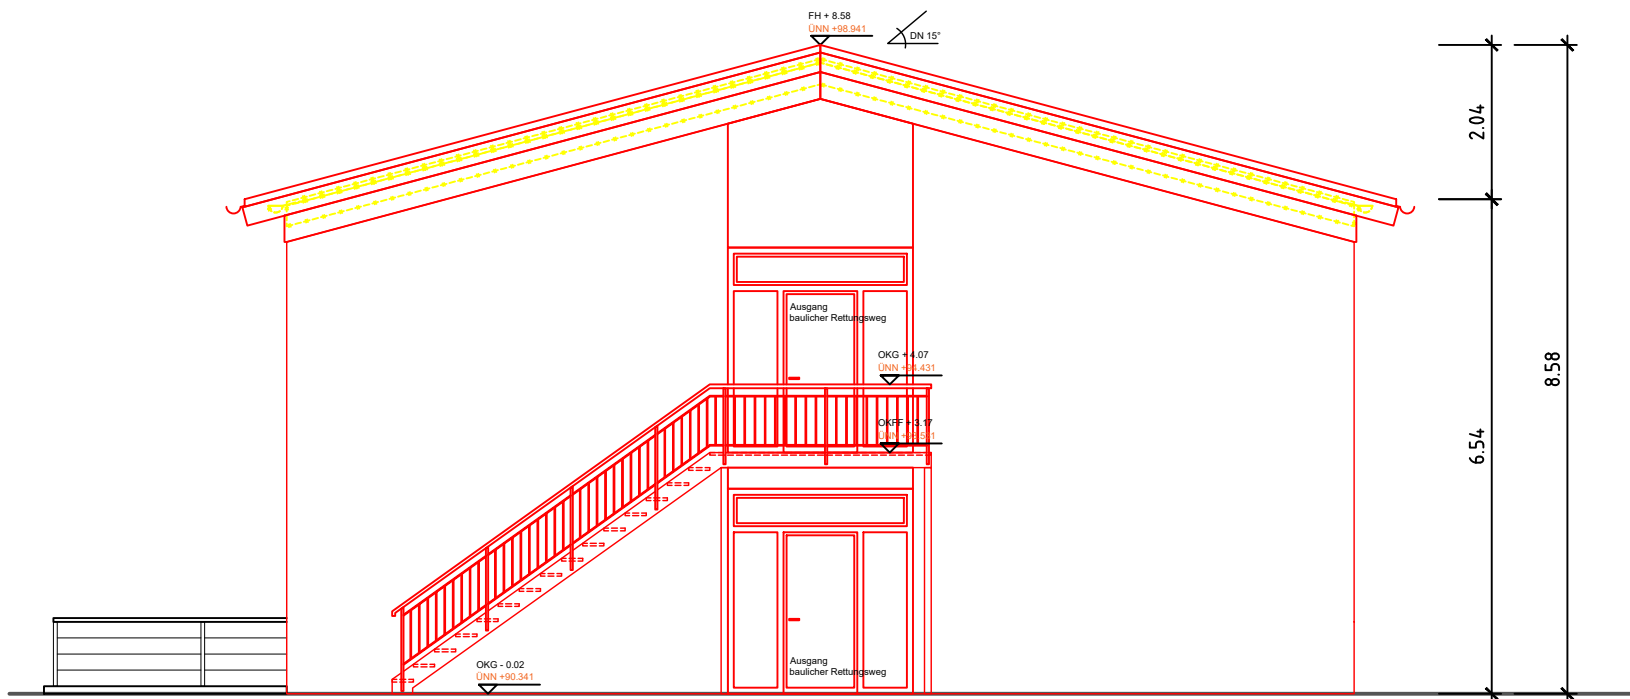


Ansicht Süd

- Legend:
- Bestand (Grey)
 - Abbruch (Yellow)
 - Neu (Red)

Bauherr(in)
Bundesrepublik Deutschland
vertreten durch
Bundesministerium der Verteidigung (BMVg)
vertreten durch
Oberfinanzdirektion Nordrhein Westfalen
vertreten durch
Bau- und Liegenschaftsbetrieb NRW

Nutzer

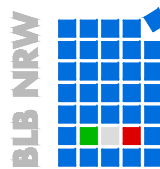

Bau- und Liegenschaftsbetrieb NRW
Münster

Hohenzollernring 80
D - 48145 Münster
Telefon: +49 251 9370 - 0
Telefax: +49 251 9370 - 880
E-Mail: ms.poststelle@blb.nrw.de
Internet: www.blb.nrw.de

Projekt: 70-37-7644-25-001
SAP-/Projekt-Nummer
Wirtschaftseinheit / Liegenschaft: Westfalen-Kaserne Ahlen
304150_WB7644
Wirtschaftseinheitsnummer
Objekt/Bauwerk/Gebäude: GE0054_Geb104-4
Objekt-/Bauwerks-/Gebäude-Nr.

Sanierung Geb. 104/4
Projektbezeichnung
Hammer Str. 360, 59229 Ahlen
Wirtschaftseinheits- / Liegenschaftsbezeichnung
Gebäude 104/4
Zuggebäude Unterkunft
Objekt-/Bauwerks-/Gebäudebezeichnung

Planbezeichnung/Darstellung	Bauteil / Trakt:
Ansichten 2	Geschoss / Anlage: Erdgeschoss
Planschlüssel	Planinhalt: Ansichten

Dateipfad: K:\ag3_49\02_Bundeswehr\WB7644_1986 WK Ahlen\70-37-7644-25-001 WKA_Sanierung Geb. 104-4\06_Pläne\01_Hochbau\04_AFU\260519_Änd. Dachüberst			
Modell-Name: A_Schnitt und Ansichten (WKA_Geb104-4).dwg	Plottstiltabelle: NRW_SW-100.stb	Planart: Ausführung	
Layout-Name: A_Ansichten 2_M100	Gezeichnet: 20.05.2026 Niehues	Fachbereich: (A) Hochbau	
XRef:	Bld:	Zur Ausführung freigegeben!	Blatt-Nr.: 09 Maßstab: 1:100
			Blattgröße: Vorheriges Papierformat (330.00 x 810.00 mm) Plotdatum: 20 Mai 2026 07:41 Index