
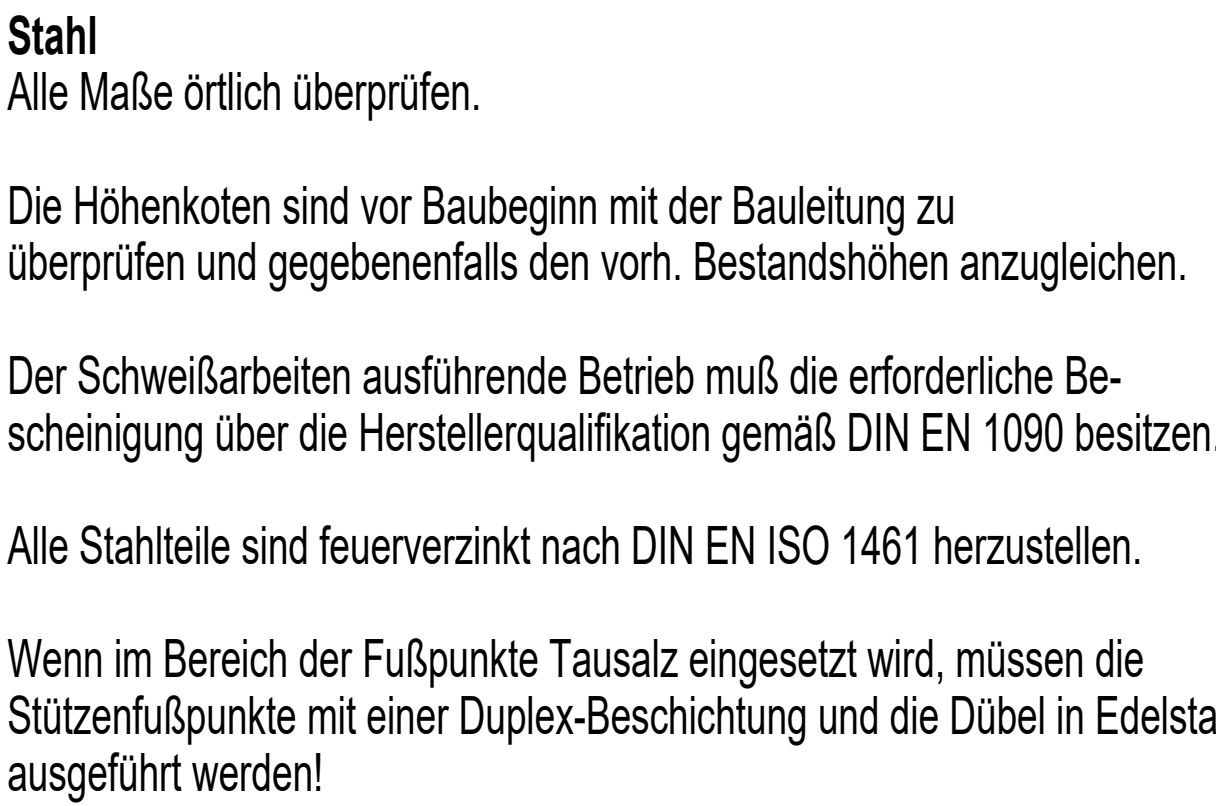


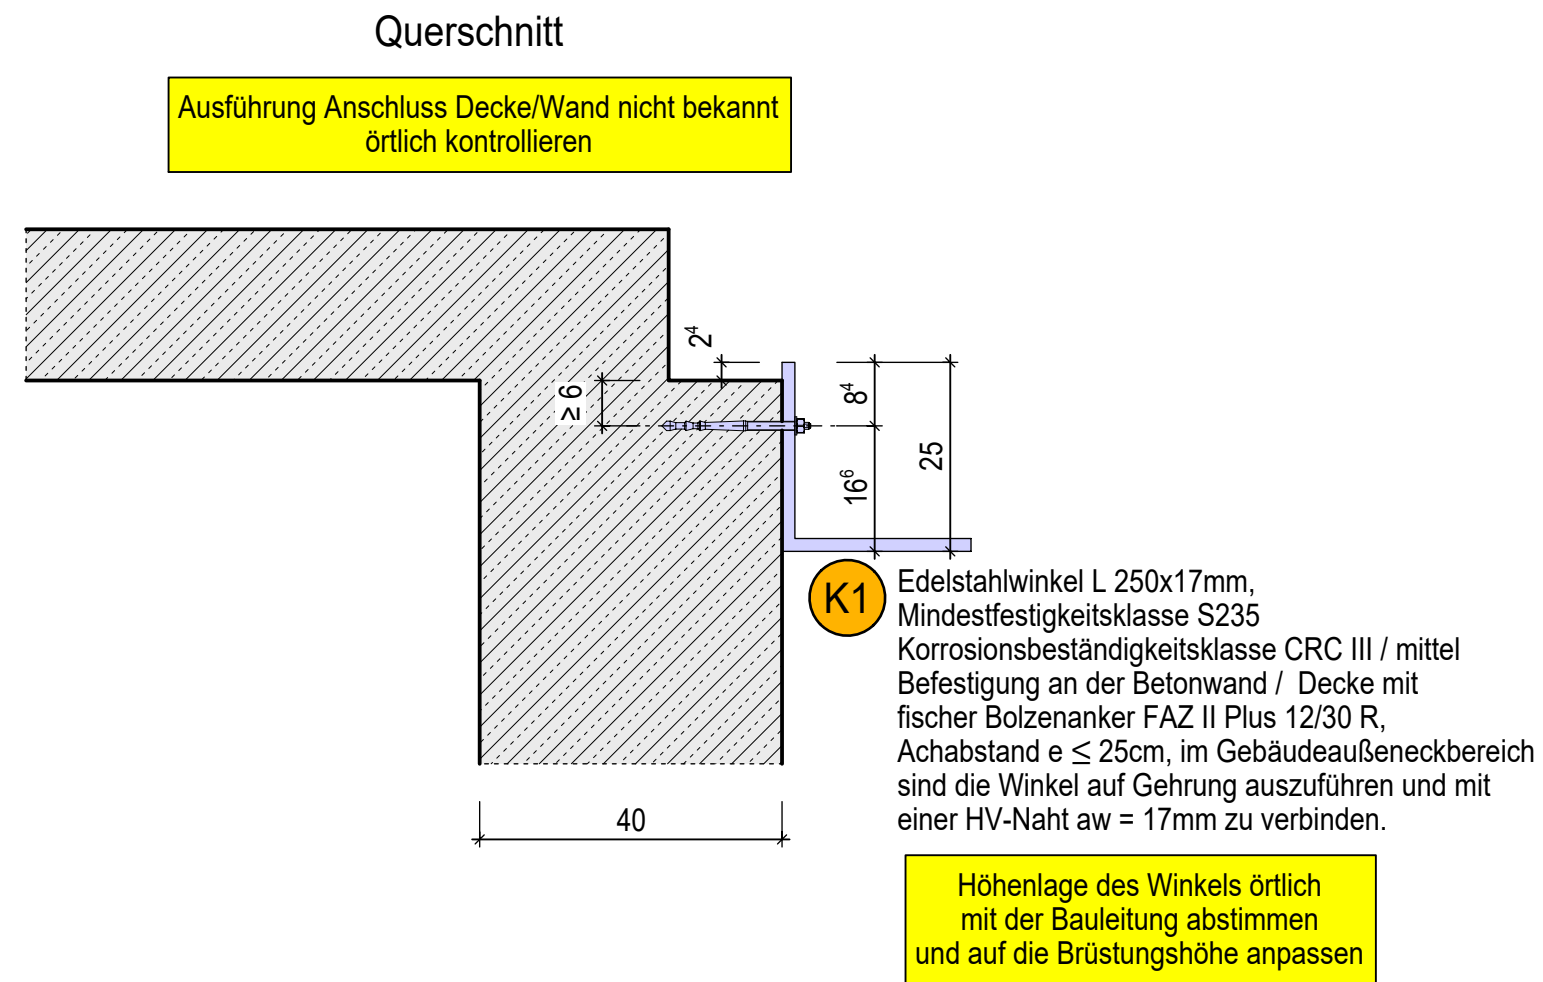

Die zul. Bodenpressung wurde mit $\sigma_{\text{zul}} = 200 \text{ kN/m}^2$ angenommen und muss nach dem Ausschachten durch einen Baugrundgutachter überprüft werden. Die Fundamente müssen auf tragfähigem, gewachsenem Boden gegründet werden.

Die sichtbare äußeren Flächen der Fundamente sind in glatter Sichtbeton-schalung herzustellen.

Alle Sichtbetonkanten mit Dreikantleisten 15/15mm brechen

	neue Betonfundamente Beton: C35/45, XC4, XD3, XF1, XA1, WF [Betongüte nur für die Gebrauchstauglichkeit keine Überwachungskategorie 2 erforderlich]
--	--

— neue Bauteile
 - - - - - neue Stahlkonstruktion
 x x x x x Abbruch
 — Bestand