



HAUPTTEINGANG



NEBENEINGANG



HAUPTZUFAHRT



NEBENZUFAHRT



NICHT BEFAHRBAR



BEFAHRBAR



FÄCHEN FÜR DIE FEUERWEHR



NACHBARGEBÄUDE



SAMMELSTELLE



BMZBRANDMELDEZENTRALE



FIZFEUERWEHRINFORMATIONSZENTRALE



FSDFEUERWEHRSSCHLÜSSELDEPOT



RUNDUMKENNLEUCHE



HAUPTSCHALTER ELEKTRO



Gas-haupt-hahnHAUPTABSPERRVENTIL GAS



Wasser-haupt-hahnHAUPTABSPERRVENTIL WASSER




PARKPLÄTZE




UNTERFLURHYDRANT




ÜBERFLURHYDRANT

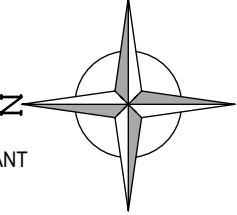

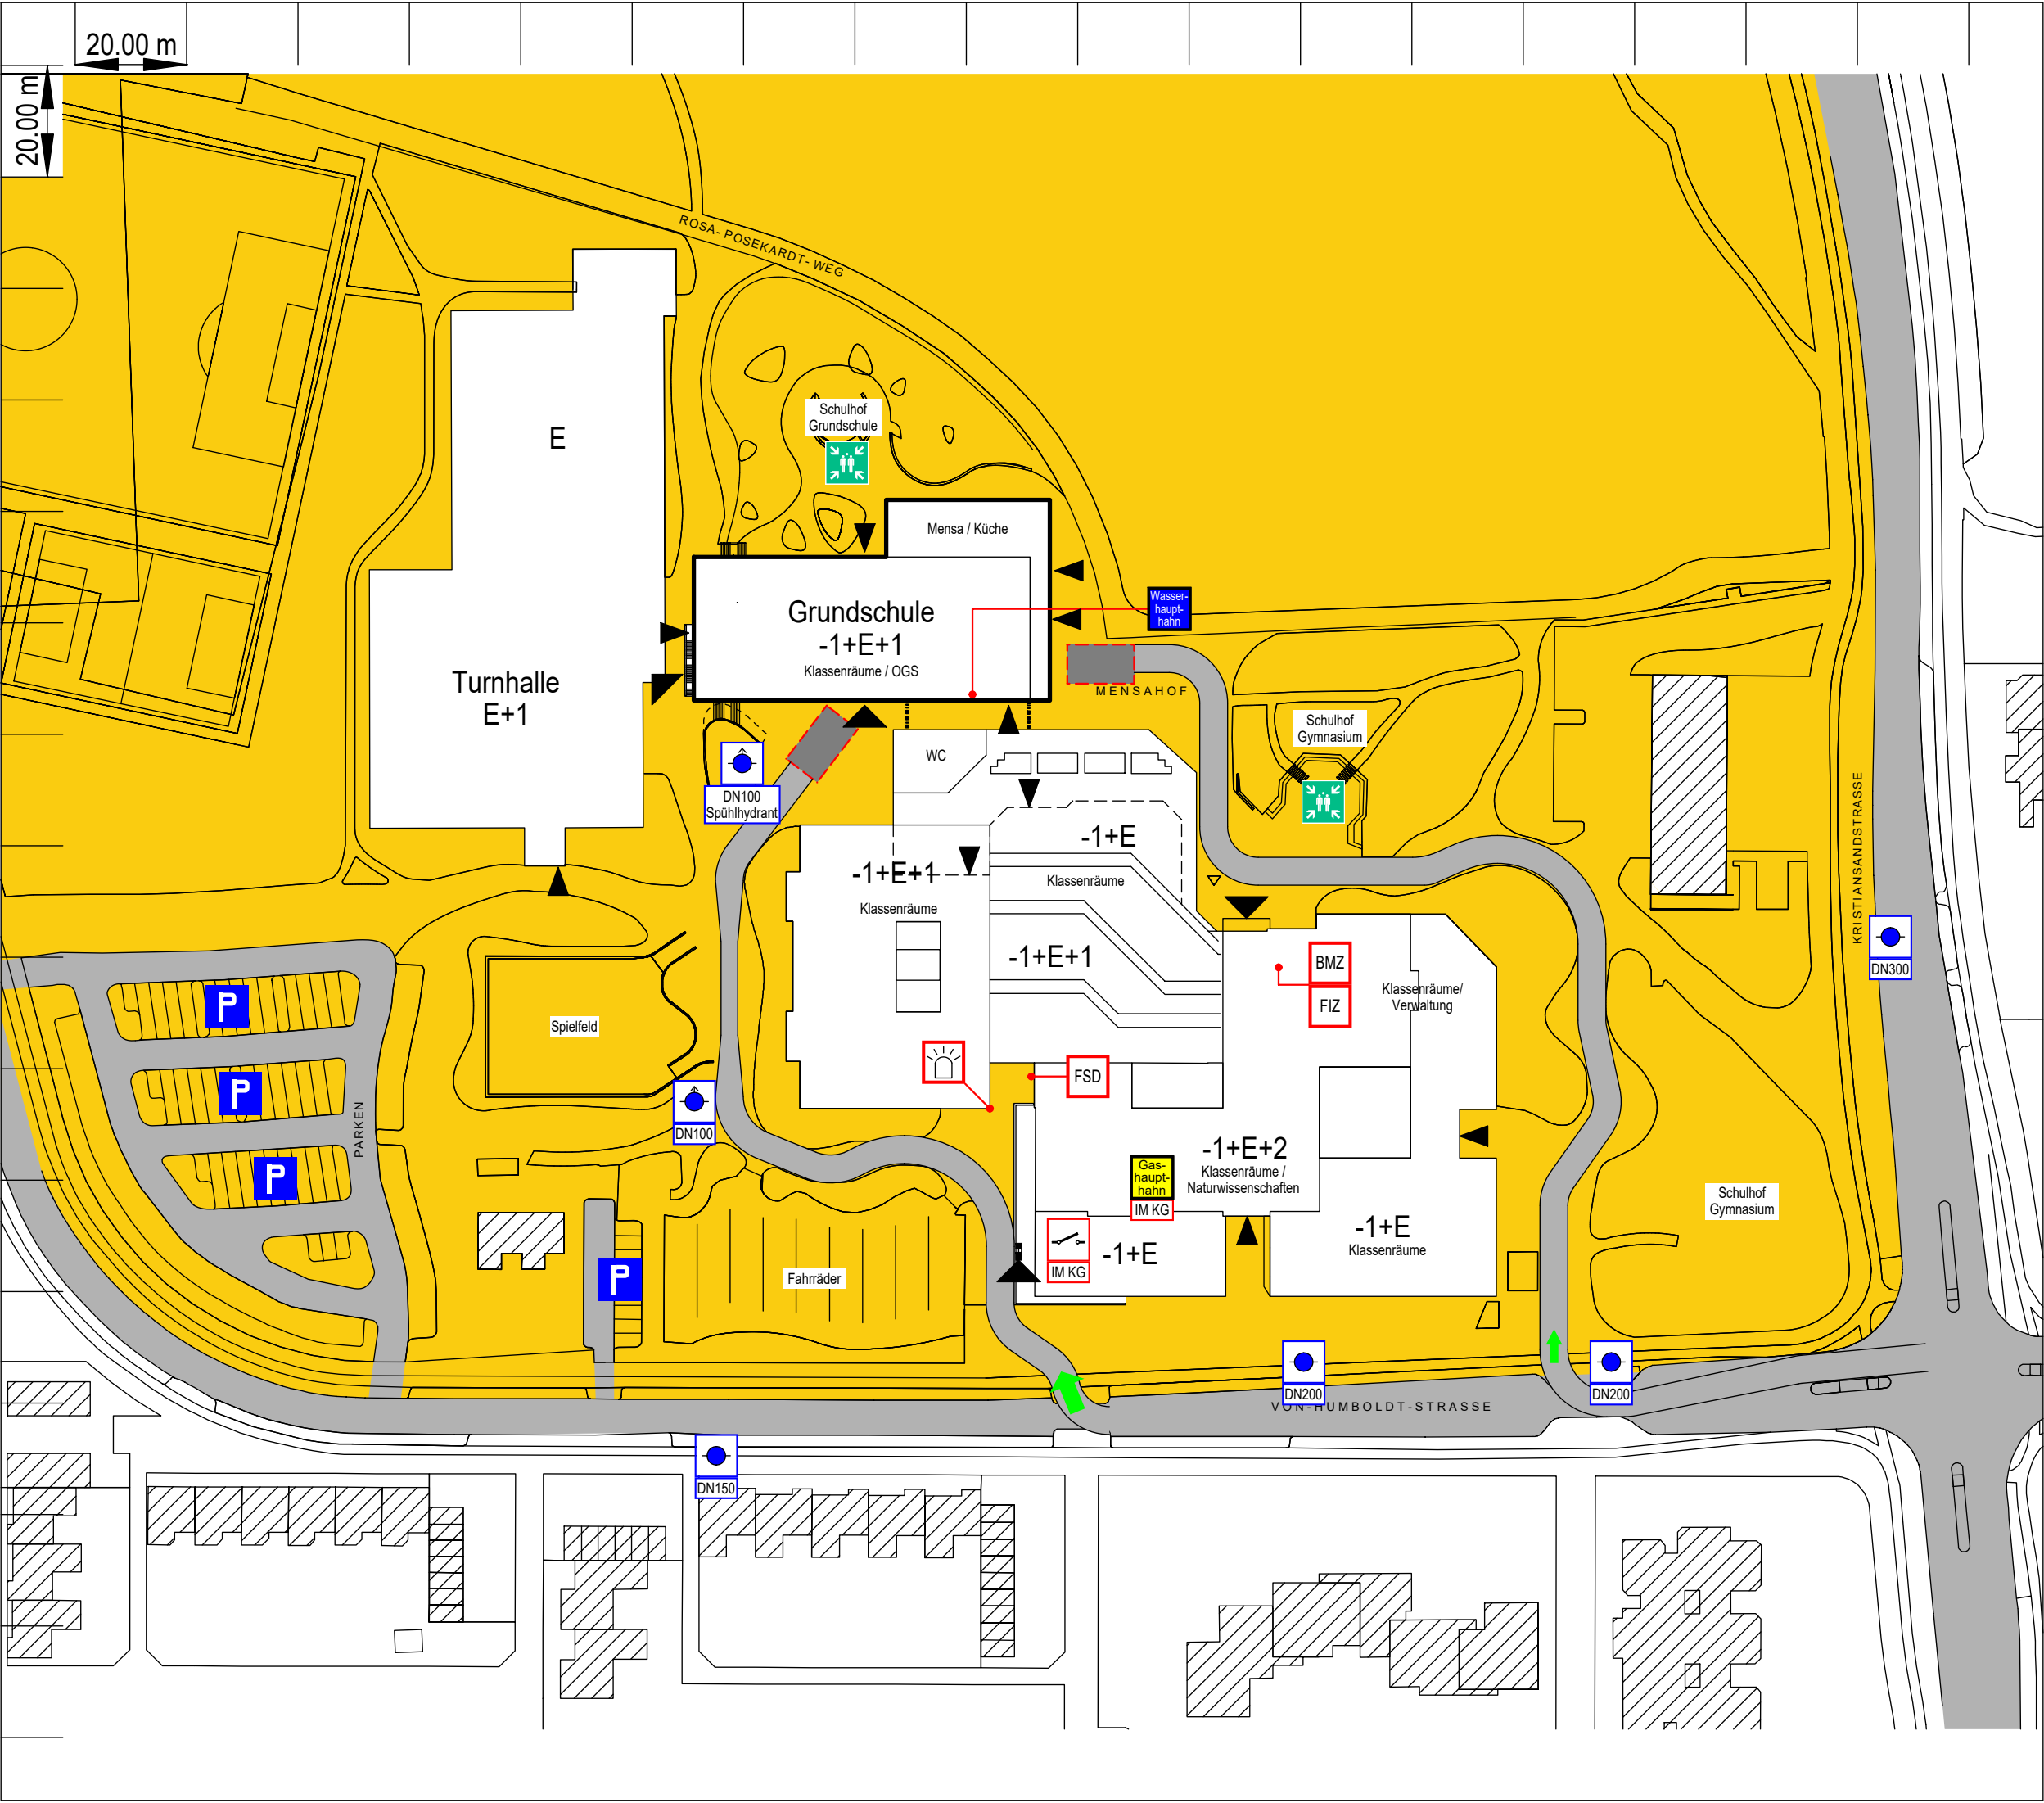

06 033

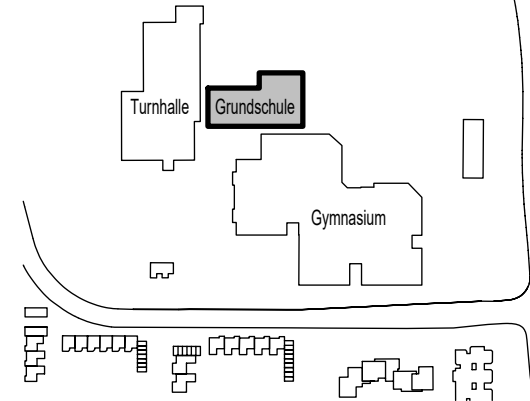

Datum: 12/2022 F-18-145



HAUPT-
EINGANG

NEBENEINGANG

VERTIKALE
RETTUNGS-
WEGE

HORIZONTALE
RETTUNGS-
WEGE



1
2
TREPPEN-
RAUM MIT
FEUERWIDER-
STAND


2
TREPPEN-
RAUM OHNE
FEUERWIDER-
STAND

30 S
FEUERHEM-
MENDE, RAUCH-
DICHT- UND
SELBSTSCHLIES-
SENDE TÜR

AZ
AUFZUG

UV
UNTERVERTEILUNG

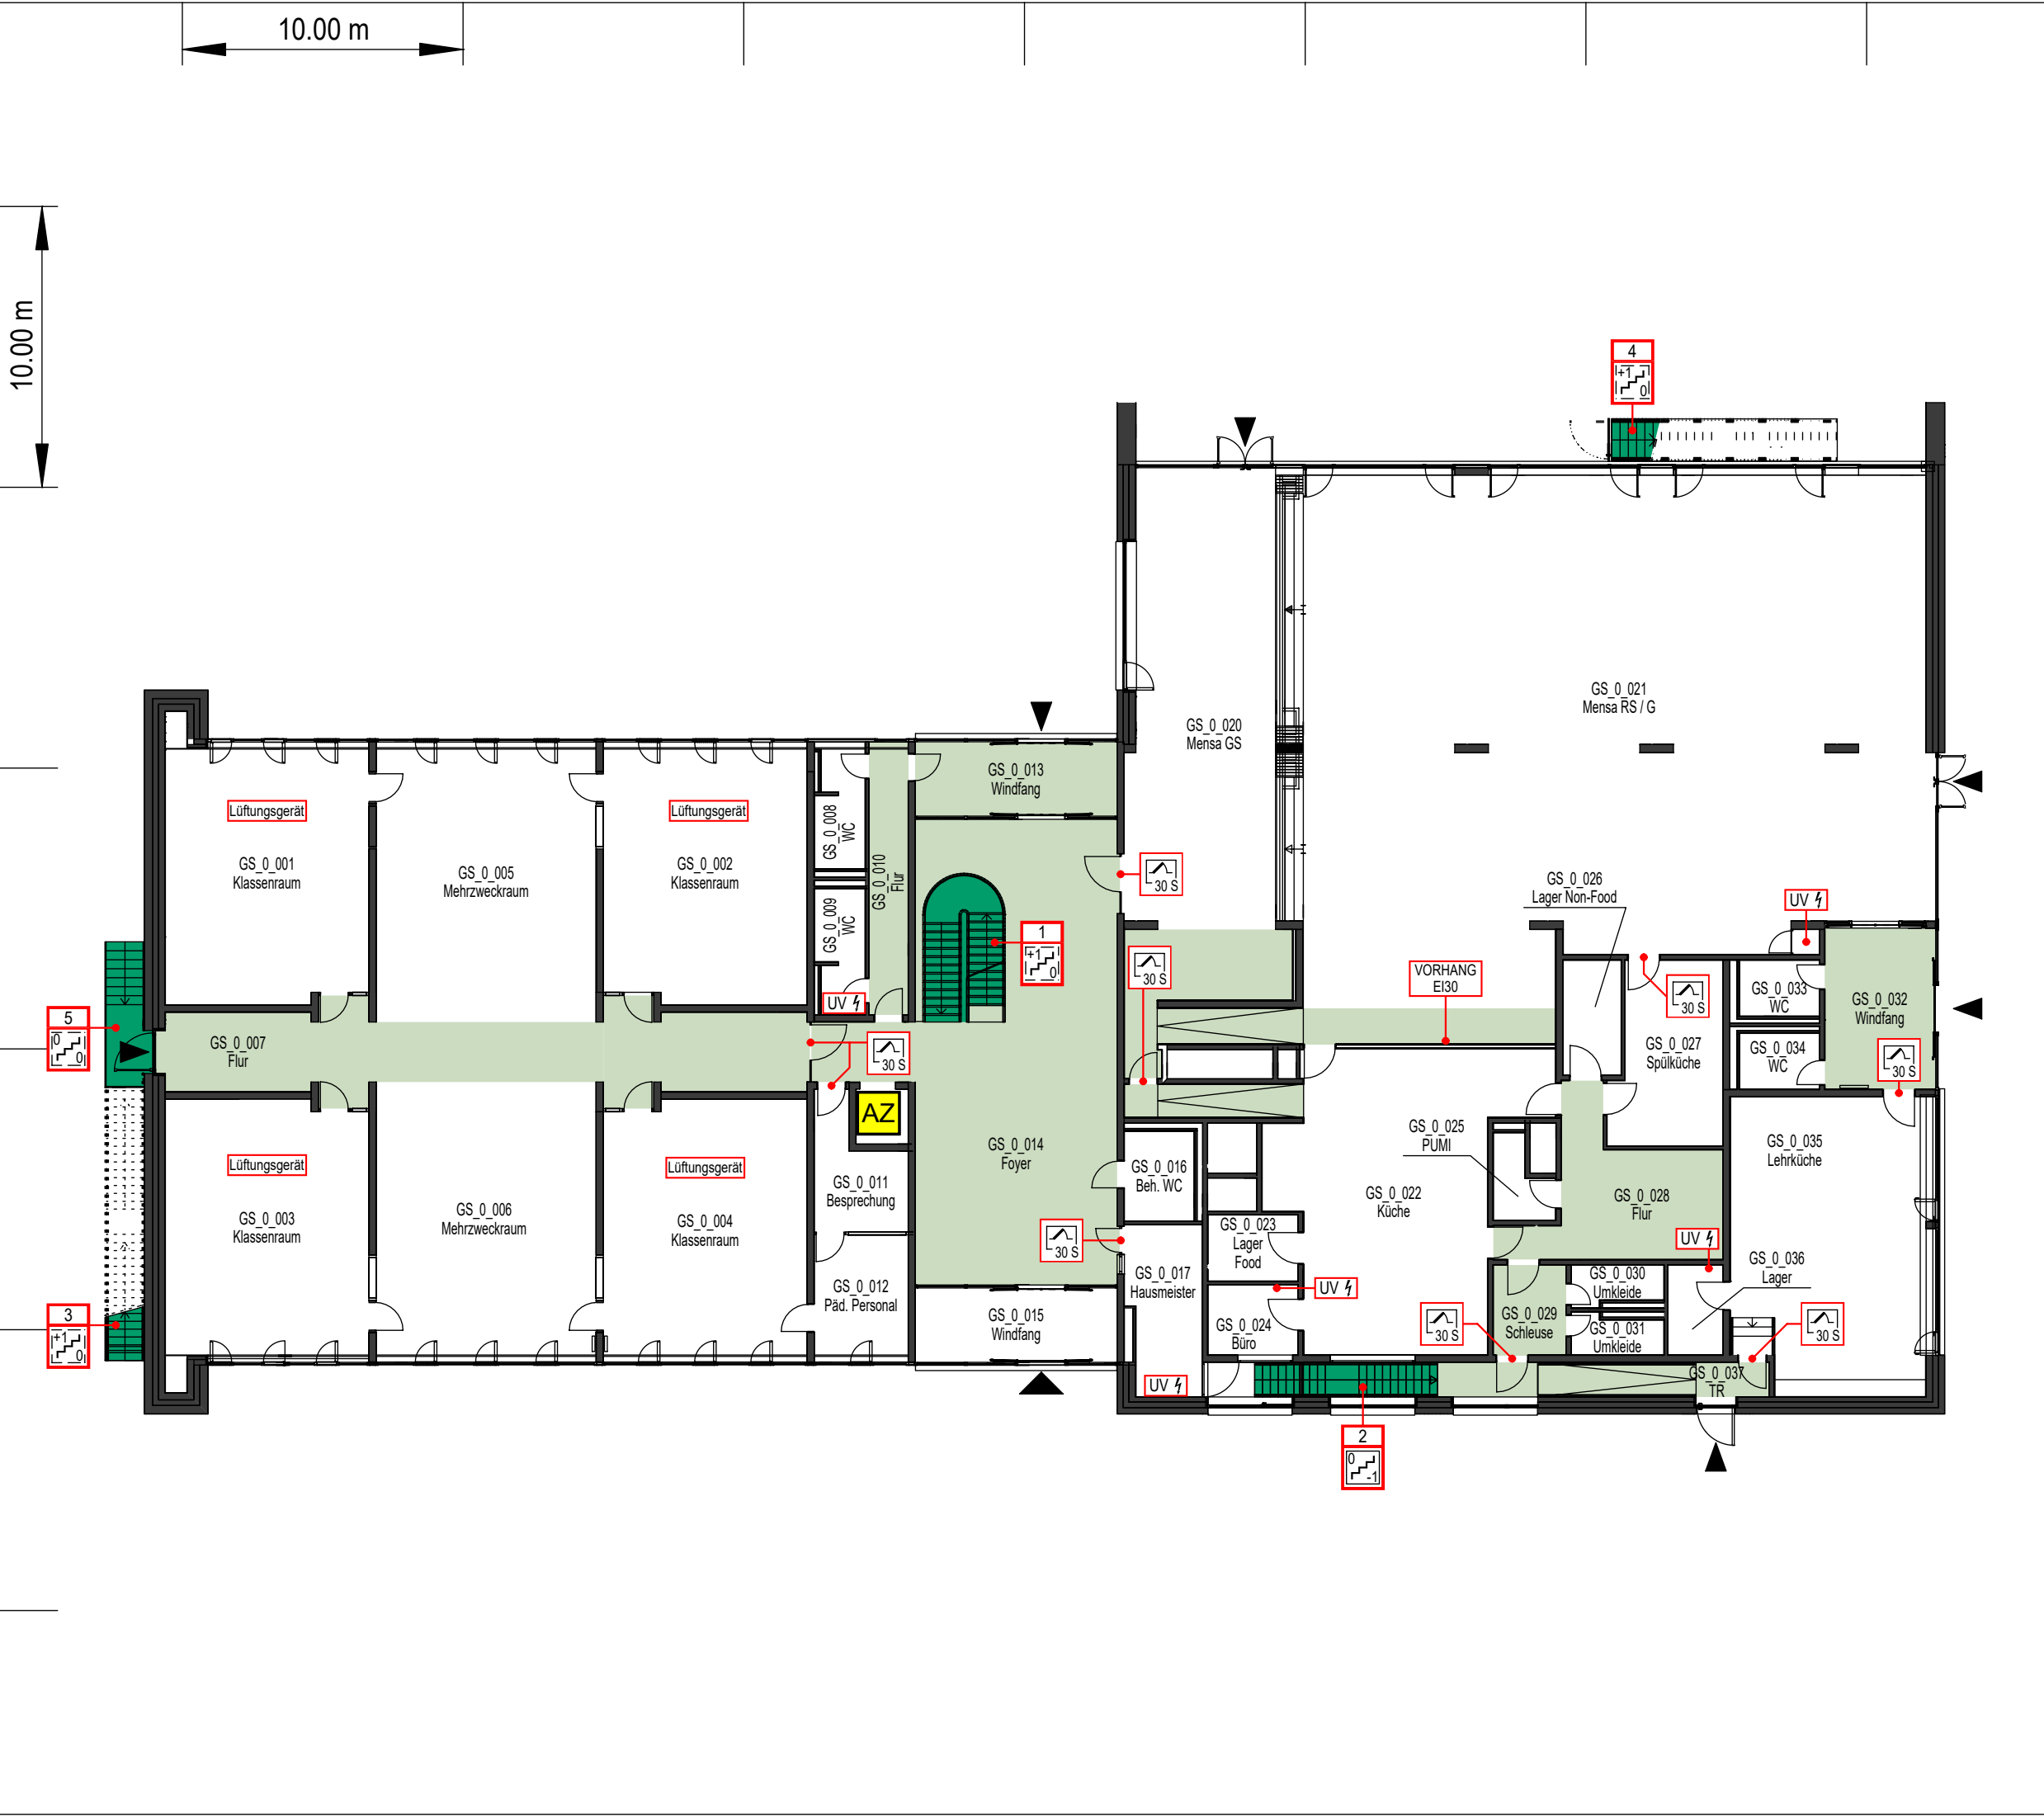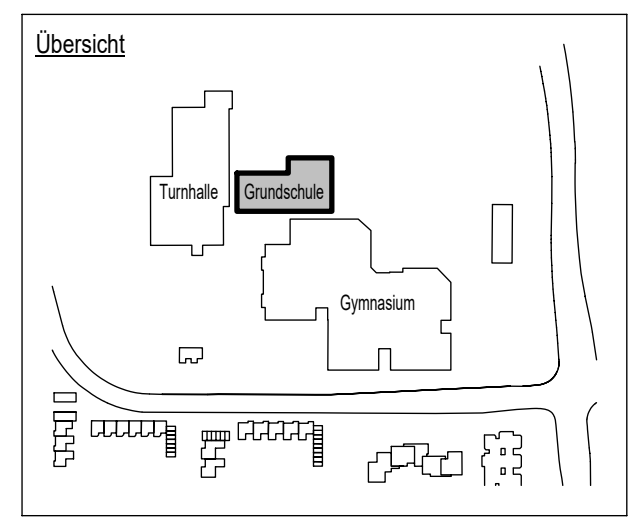

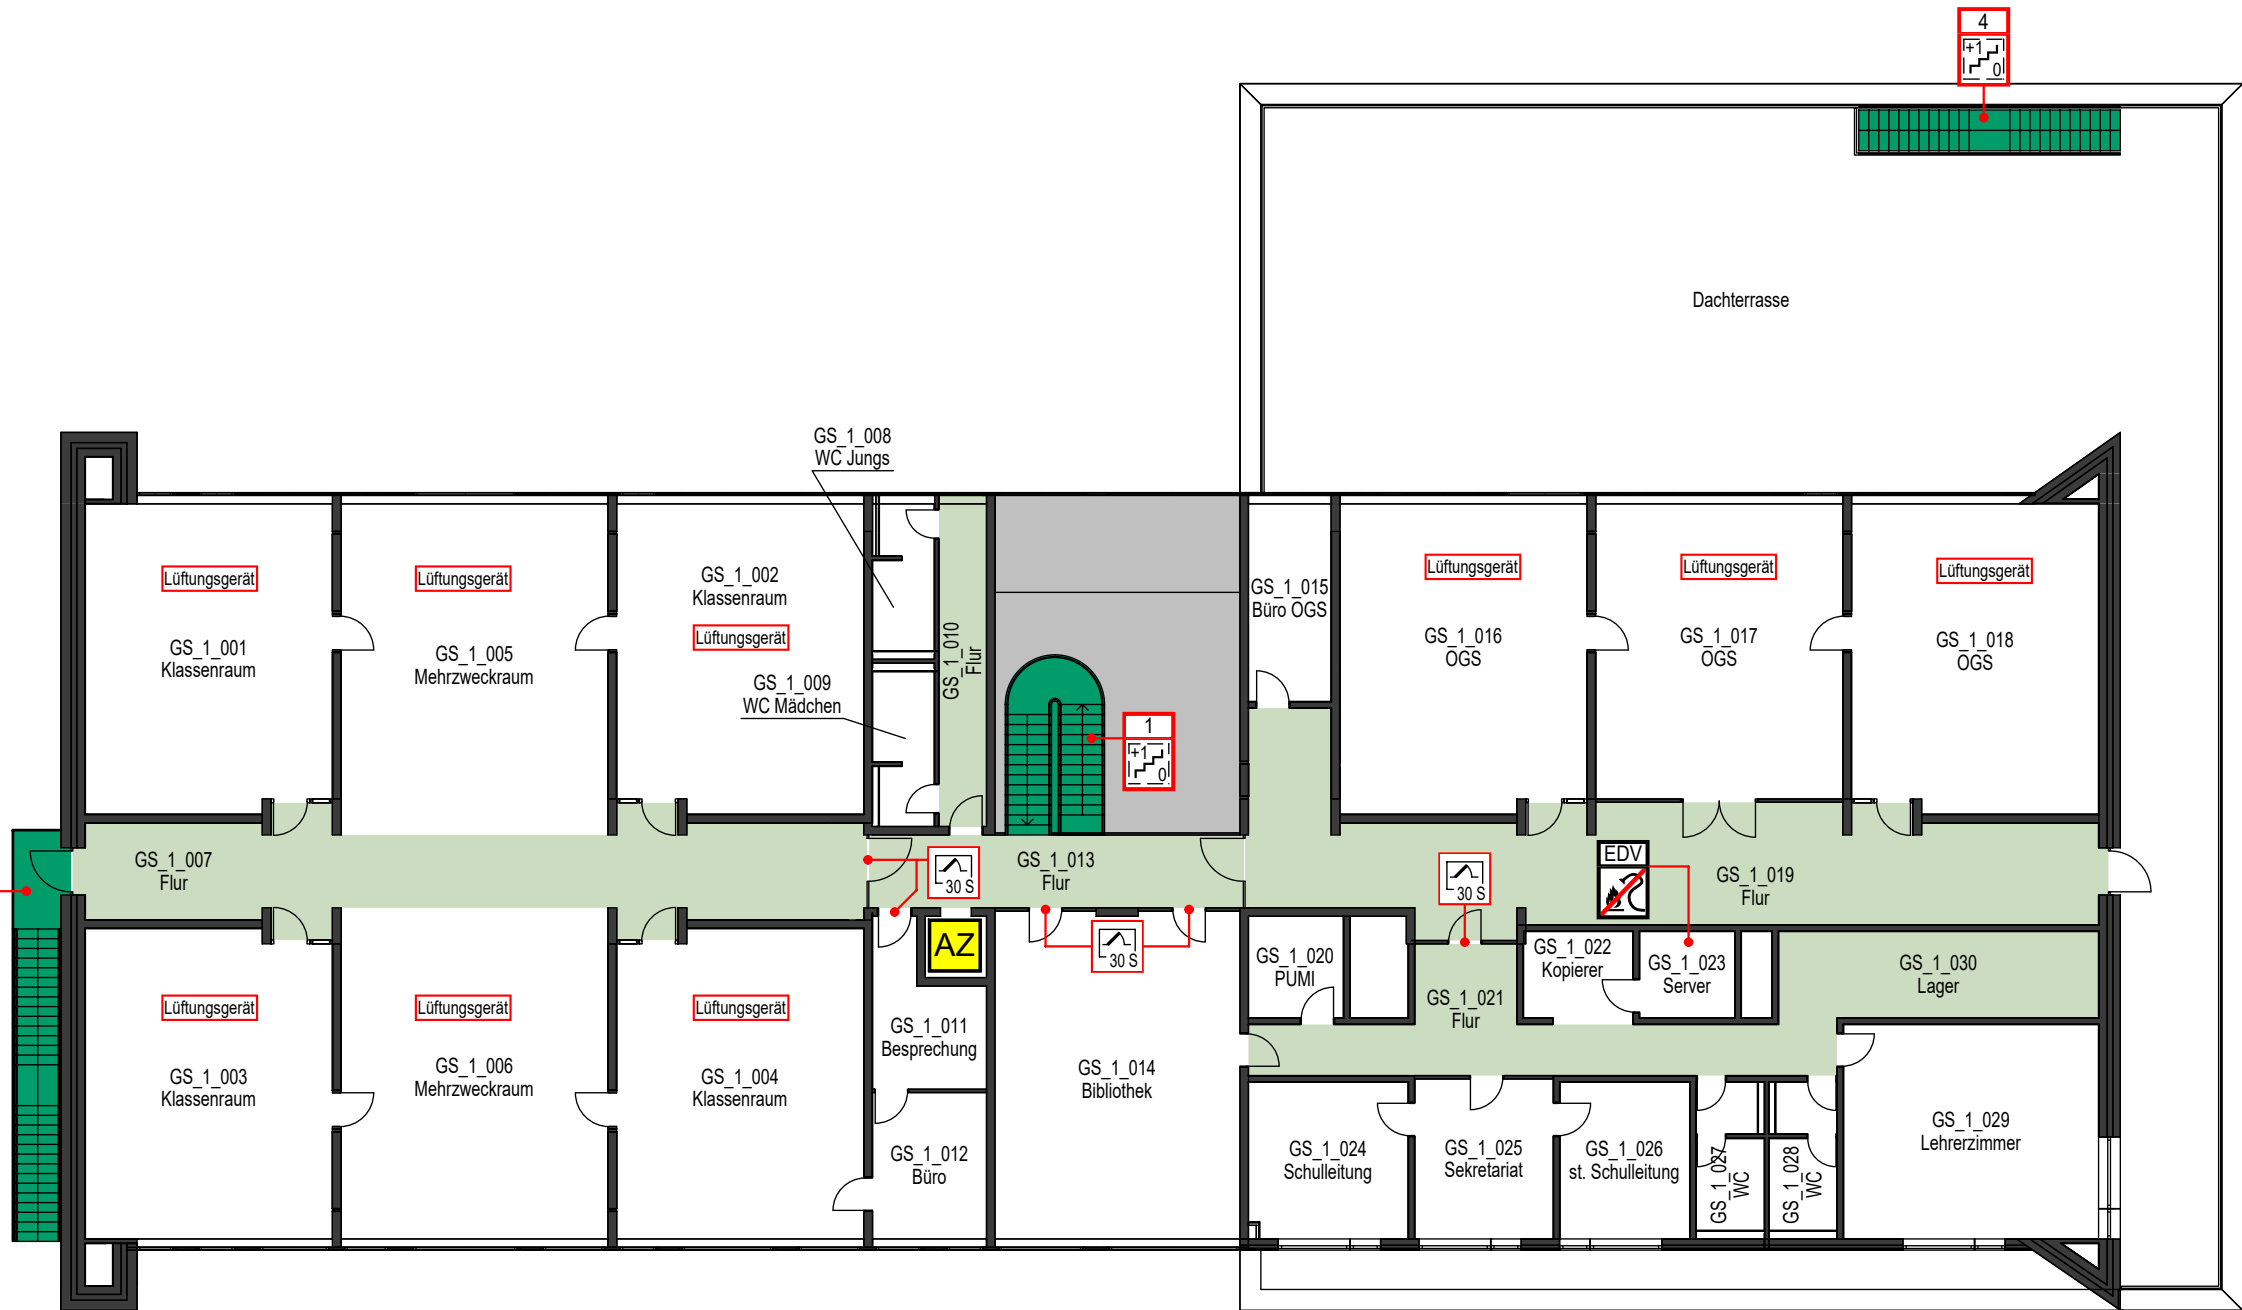

VERTIKALE RETTUNGSWEGE

HORIZONTALE RETTUNGSWEGE


LUFTRAUM

TREPPENRAUM OHNE FEUERWIDERSTAND

FEUERHEHMENDE, RAUCHDICHT- UND SELBSTSCHLIESSENDE TÜR

AUFZUG

NICHT MIT WASSER LÖSCHEN

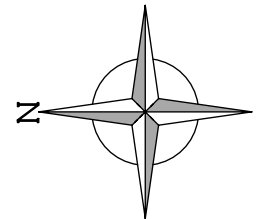

Übersicht

