
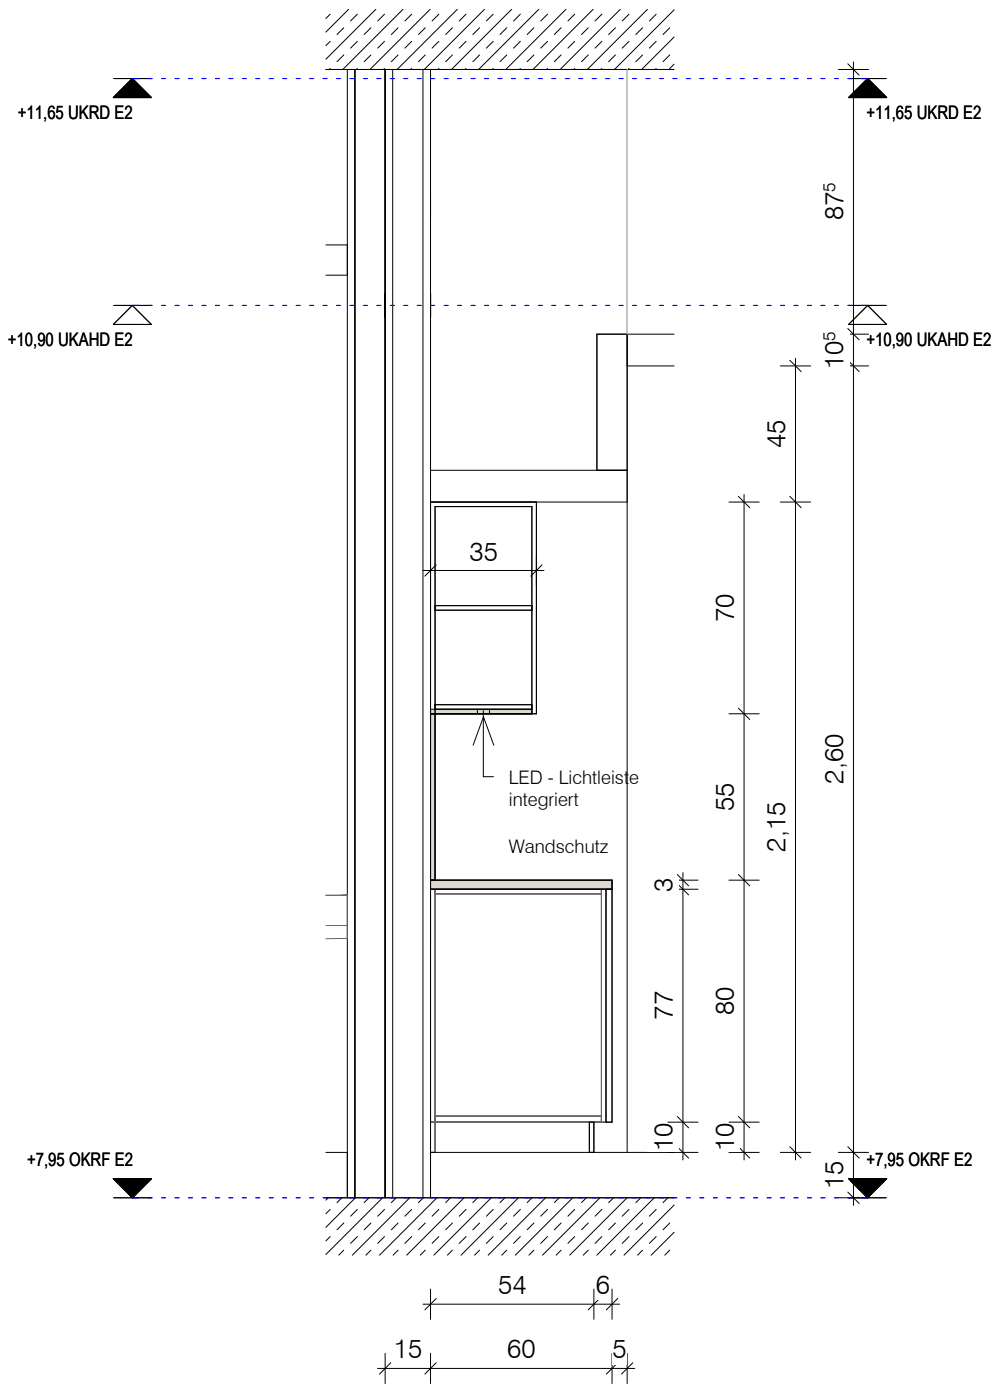
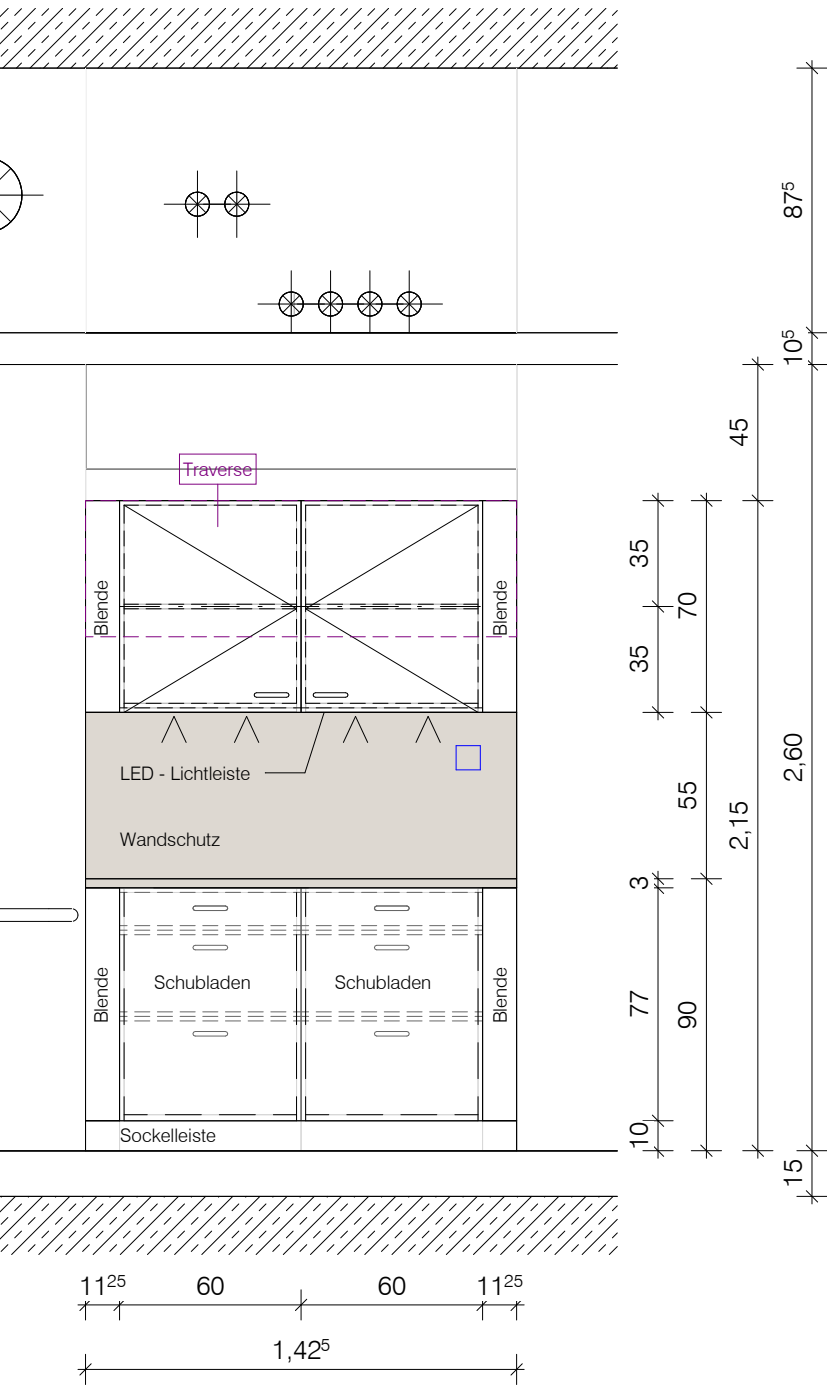


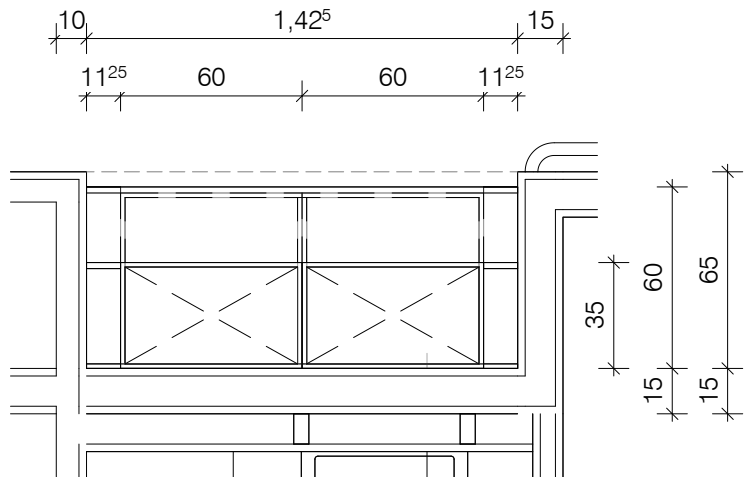


Material: zementgebundene Spanplatten
Oberflächen: HPL Schichtstoff (alle sichtbare Teile inkl. Einlegeböden), Melaminharz (nich sichtbare Teile)
Farbe: Fronten/Blenden/Sockel/alle sichtbaren Außenseiten RAL 9016 Arbeitsplatte, Wandschutz, Unterseite Hängeschränke hellgrau S1502-Y (z.B. Pfliederer U12131 Silberweiß) ggf. nach Vorgabe AG
Anforderung: Baustoffklasse nichtbrennbar (notwendige Flure) Reinigungs- und desinfektionmittelbeständigkeit

Alle Darstellungen von TGA/Elektro-Installationen sind nur informativ. Die Planung ist im Zuge der Werk und -Montageplanung mit der TGA/ELT - und Hochbauplanung abzustimmen.

Diese Unterlage ist urheberrechtlich geschützt. Ihre Vervielfältigung, Mitteilung oder Überlassung an Dritte, sowie die Verwertung ohne unser schriftliches Einverständnis ist untersagt und verstößt gegen den Paragraphen 106ff. UrhG und Paragraph 18 UWG und Paragraph 3 Absatz 6 VOB/B.

Änderung	Datum	Index

Code DE-XX-915-TI-

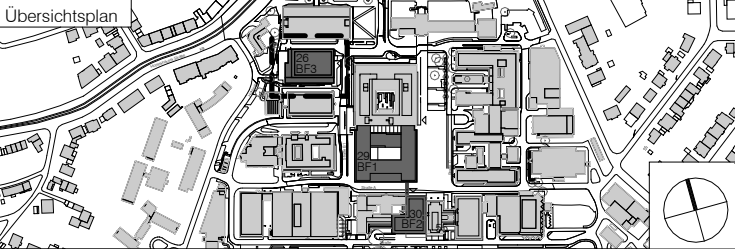

Projekt Universitätsklinikum Essen - KIK Kinderklinik

Planungsphase Ausführungsplanung

Spezifikation/Gewerk Baufeld 1/Haus 29

Planinhalt PK04 - Pantry Amb. Onklogie_E2

Plannummer 29KIK-5-FGP-DE-XX-915-TI-PK04-00-V

Datum 25.01.2025	Maßstab 1:25	Index	Indexdatum	Status Vorabzug
------------------	--------------	-------	------------	-----------------

Dateiname 132-KiK-AR-5-BF1-Wandansichten.rvt	Format A4 297 mm	Gefertigt ab/ds	Geprüft es/gs
--	------------------	-----------------	---------------

Bauherr Universitätsklinikum Essen Anstalt des öffentlichen Rechts Hufelandstraße 55 45122 Essen Telefon +49 201 723-0	Architekt heinlewischer Partnerschaft freier Architekten mbB Gutenbergstraße 4 10587 Berlin Telefon +49 30 399920-0 Telefax +49 30 399920-10 132-kik@heinlewischer.de
--	---

Generalplaner heinlewischer Gesellschaft für Generalplanung mbH Gutenbergstraße 4 10587 Berlin Telefon +49 30 399920-0 Telefax +49 30 399920-10 132-kik@Heinlewischer.de	Fachplaner
--	------------