
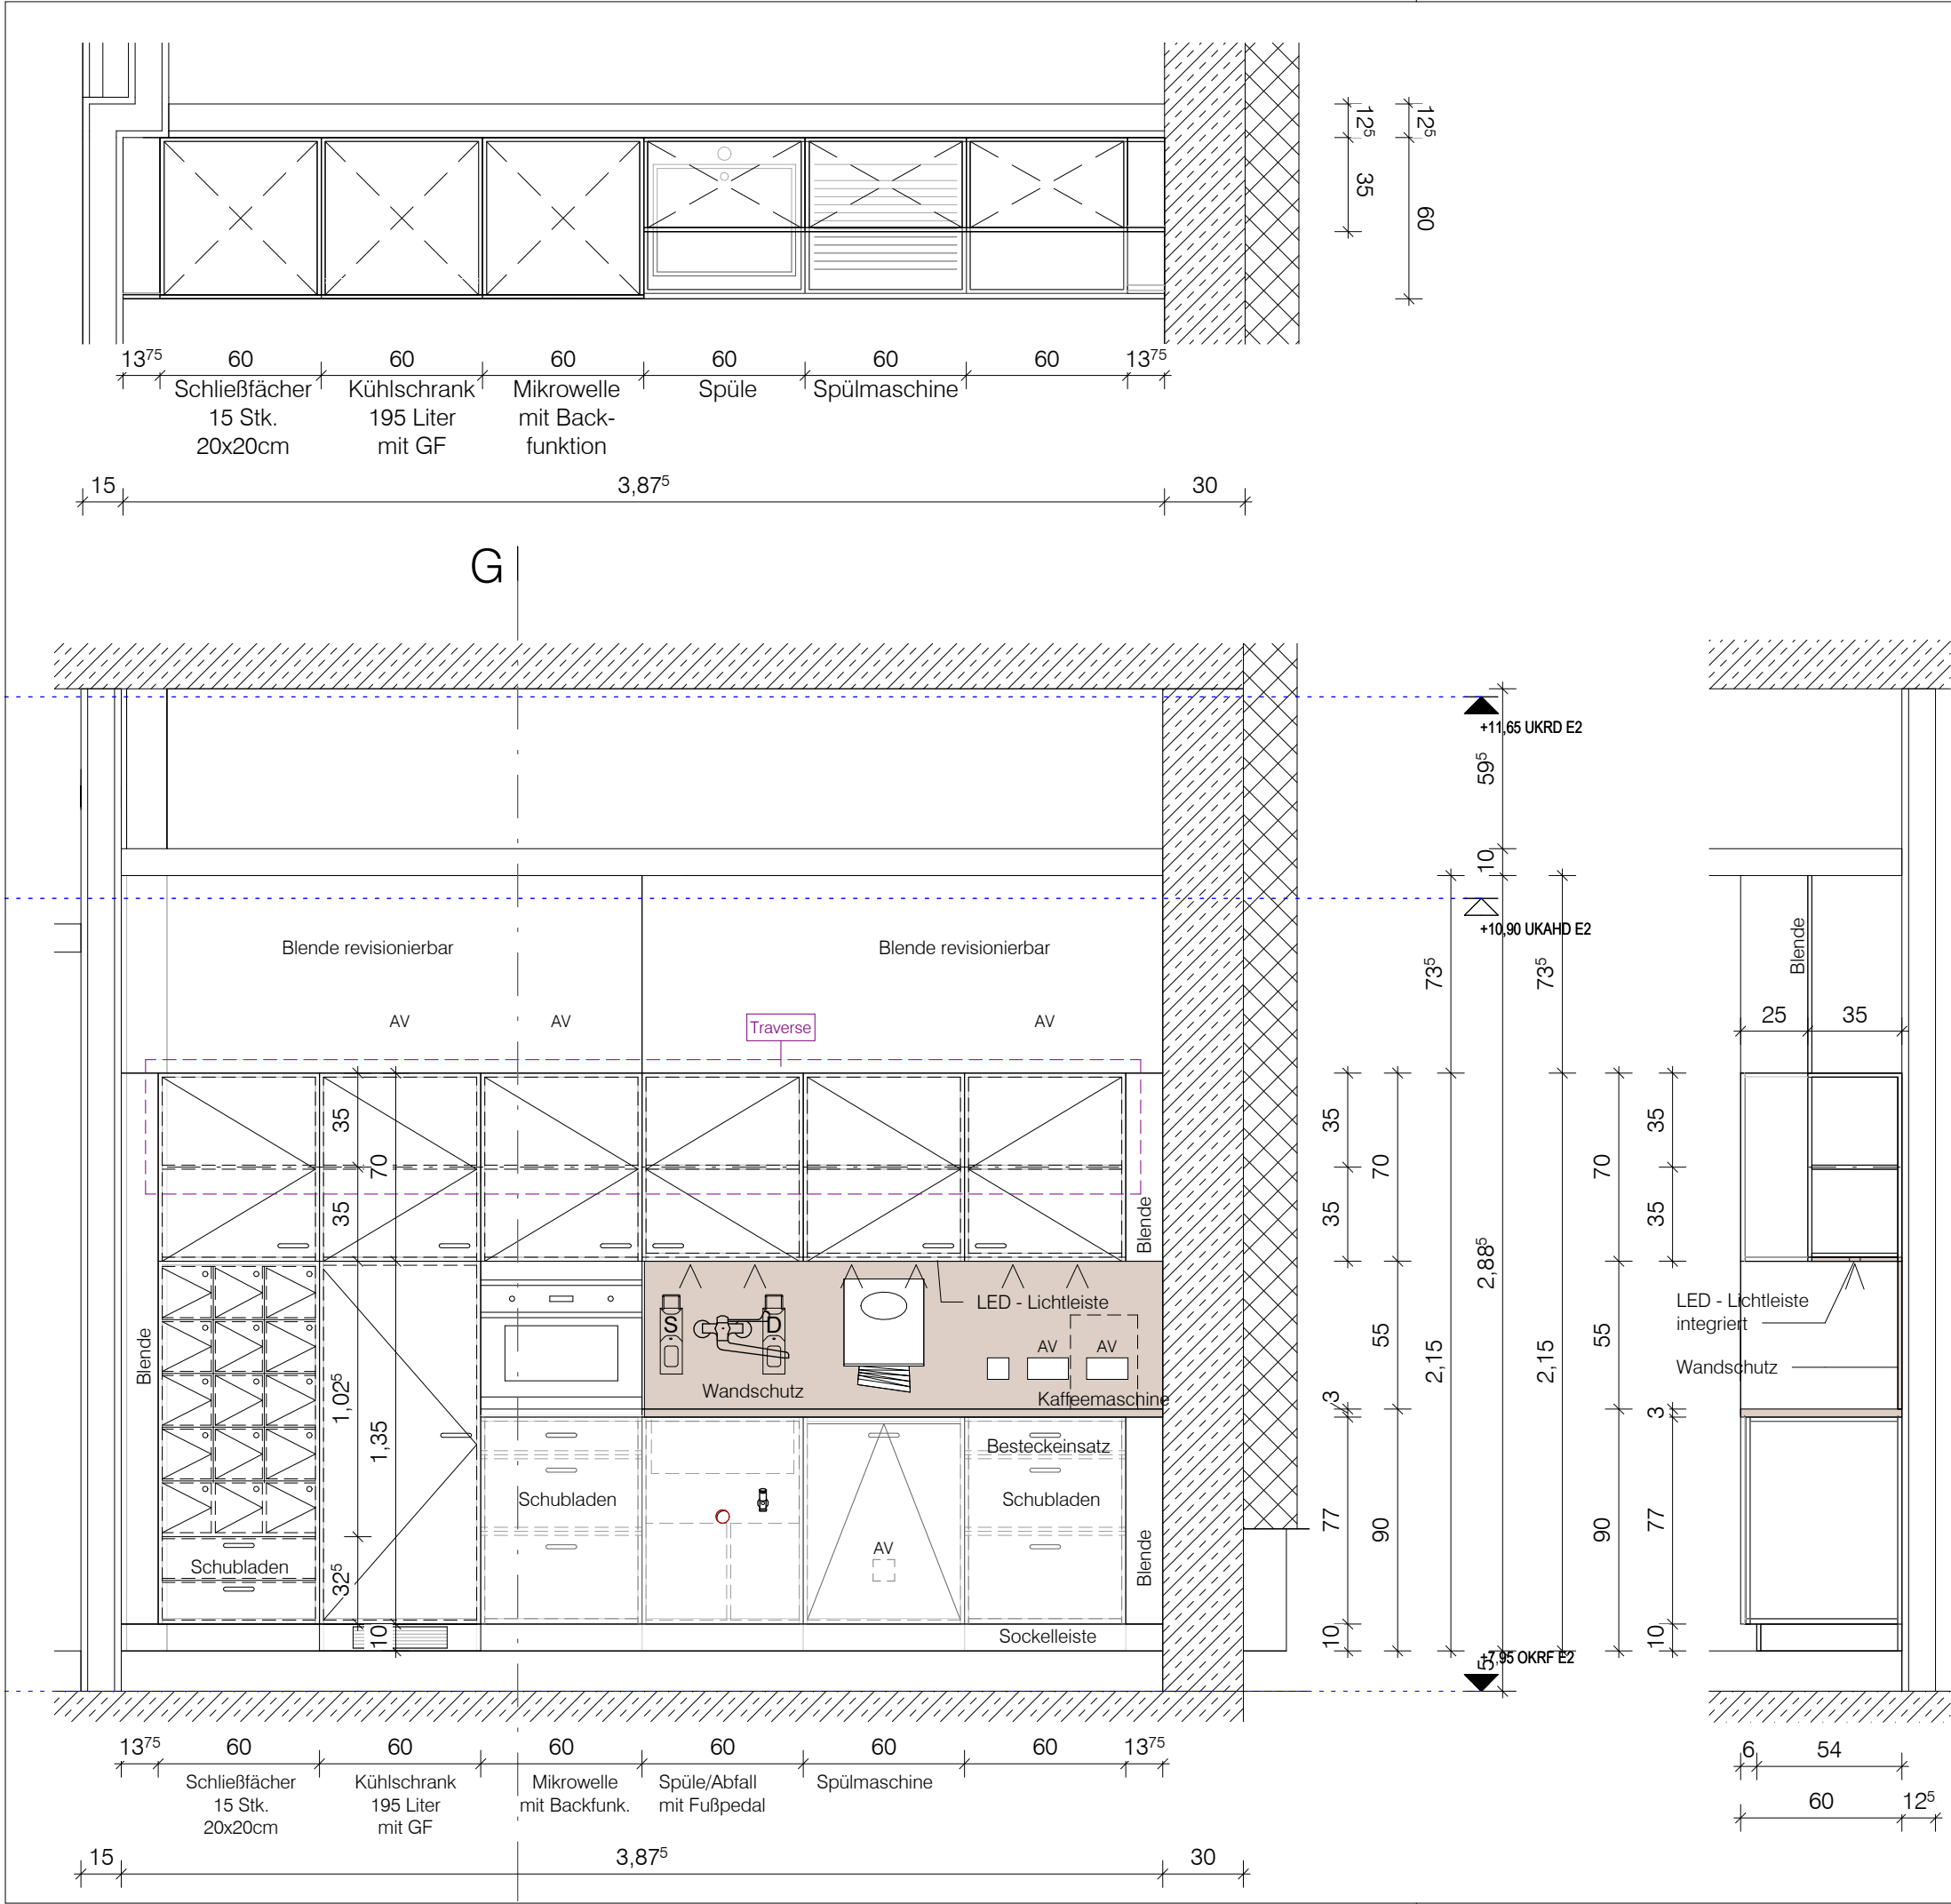


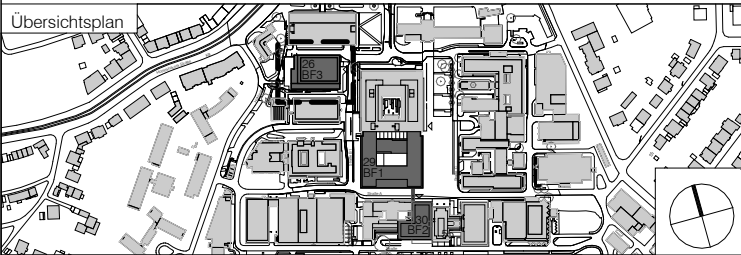

Material:	emissionsarme Holzspannplatten		
Oberflächen:	HPL Schichtstoff (alle sichtbare Teile inkl. Einlegeböden), Melaminharz (nich sichtbare Teile)		
Farbe:	Fronten/Blenden/Sockel/alle sichtbaren Außenseiten RAL 9016 Arbeitsplatte, Wandschutz, Unterseite Hängeschränke grau/beige S3005-Y50R (z.B. Pfleederer U16001 Sandgreige) ggf. nach Vorgabe AG		
Anforderung:	Reinigungs- und desinfektionmittelbeständigkeit		
Alle Darstellungen von TGA/Elektro-Installationen sind nur informativ. Die Planung ist im Zuge der Werk und -Montageplanung mit der TGA/ELT - und Hochbauplanung abzustimmen.			
Diese Unterlage ist urheberrechtlich geschützt. Ihre Vervielfältigung, Mitteilung oder Überlassung an Dritte, sowie die Verwertung ohne unser schriftliches Einverständnis ist untersagt und verstößt gegen den Paragraphen 106ff. UrhG und Paragraph 18 UWG und Paragraph 3 Absatz 6 VOB/B.			
Änderung		Datum	Index
Code		DE-XX-909-TI-	
Übersichtsplan 			
Projekt Universitätsklinikum Essen - KIK Kinderklinik			
Planungsphase Ausführungsplanung			
Spezifikation/Gewerk Baufeld 1/Haus 29			
Planinhalt TK09 - Teeküche Pers. 2.312_E2			
Plannummer 29KIK-5-FGP-DE-XX-909-TI-TK09-00-V			
Datum 28.02.2024	Maßstab 1:25	Index	Indexdatum
Dateiname 132-KiK-AR-5-BF1-Wandansichten.rvt		Format A4 20 x 297 mm	Status Vorabzug
Bauherr Universitätsklinikum Essen Anstalt des öffentlichen Rechts Hufelandstraße 55 45122 Essen Telefon +49 201 723-0		Architekt heinlewischer Partnerschaft freier Architekten mbB Gutenbergstraße 4 10587 Berlin Telefon +49 30 399920-0 Telefax +49 30 399920-10 132-kik@heinlewischer.de	Gefertigt ab/ds
Generalplaner heinlewischer Gesellschaft für Generalplanung mbH Gutenbergstraße 4 10587 Berlin Telefon +49 30 399920-0 Telefax +49 30 399920-10 132-kik@Heinlewischer.de		Fachplaner	Geprüft es/gs