
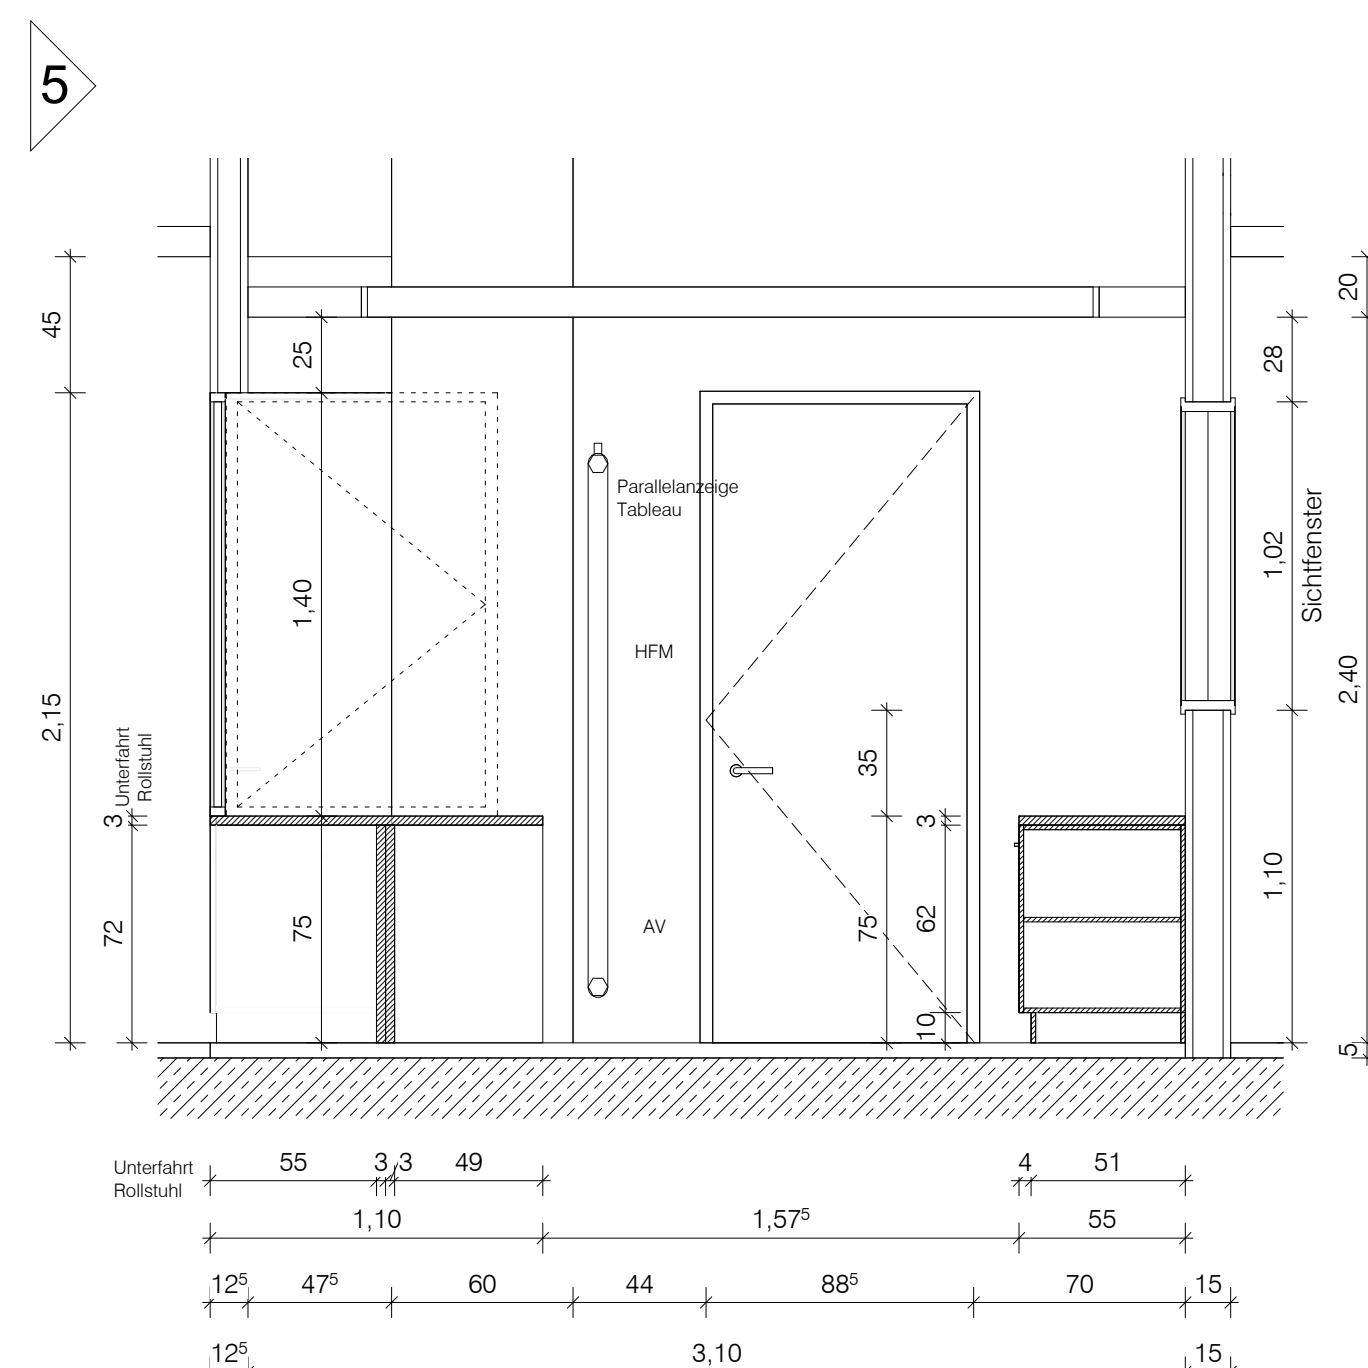
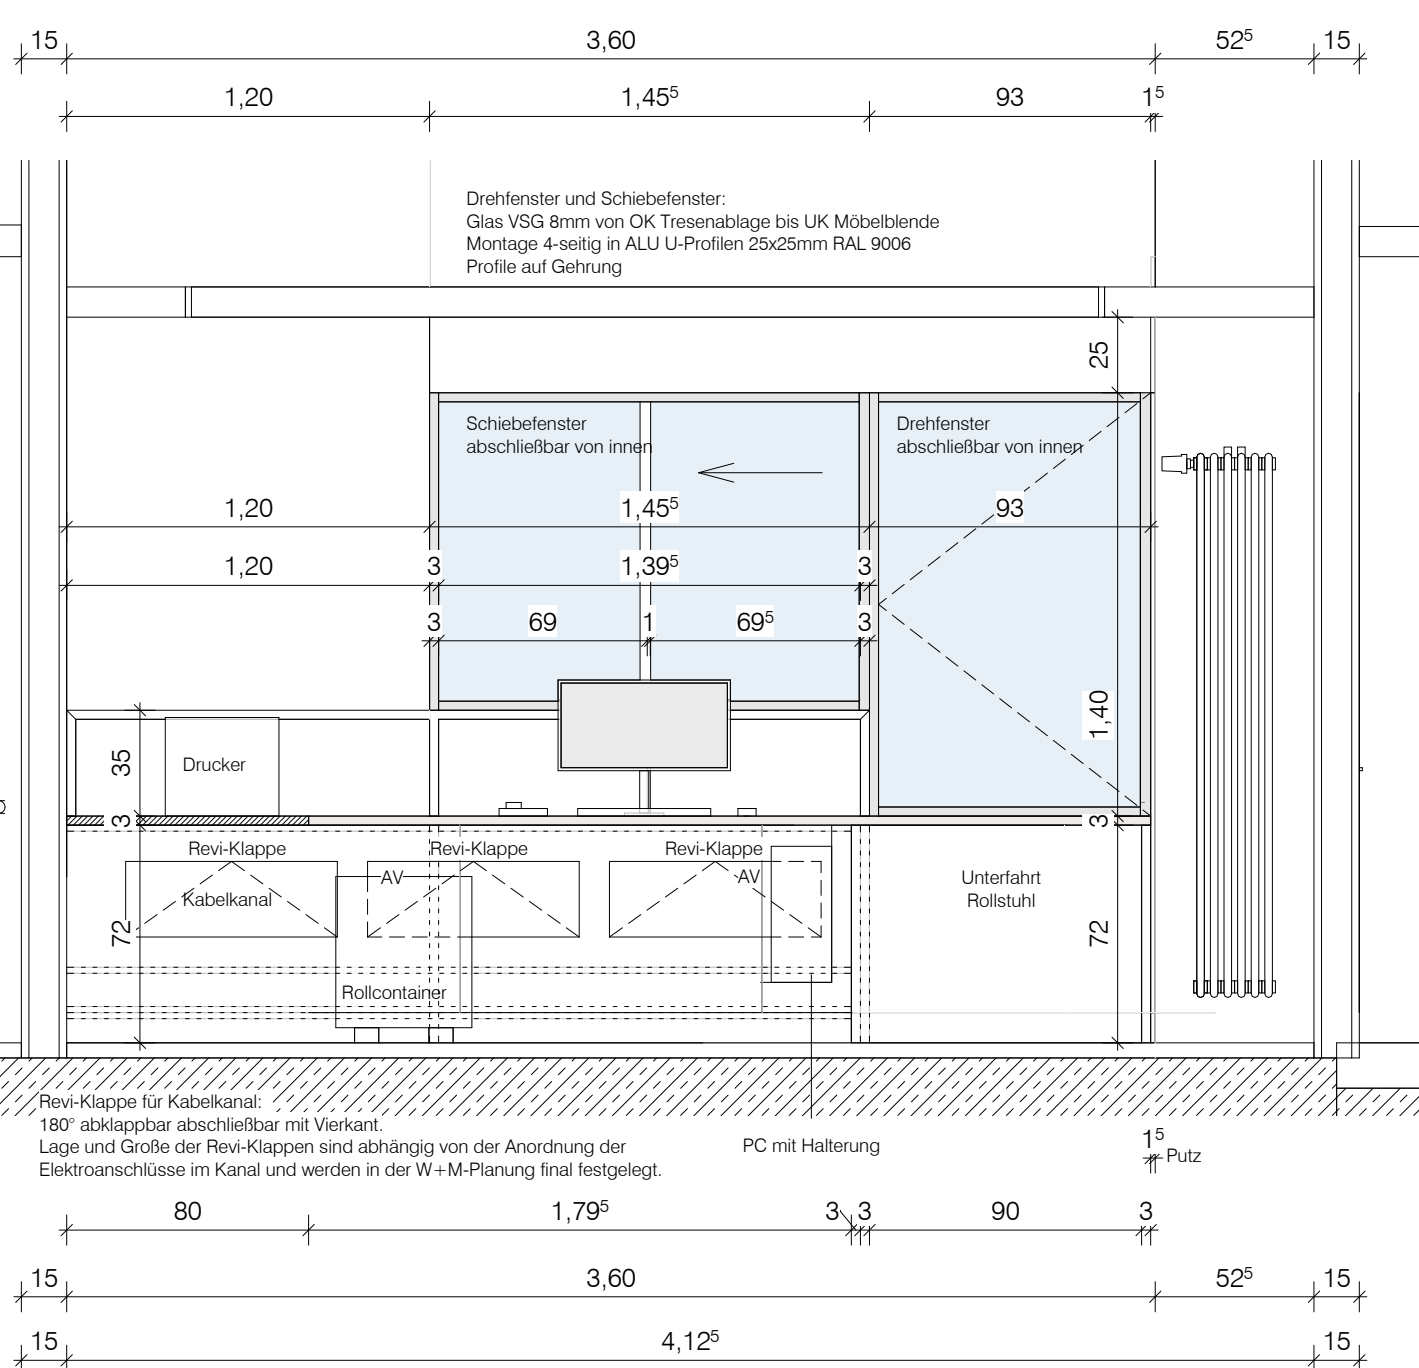
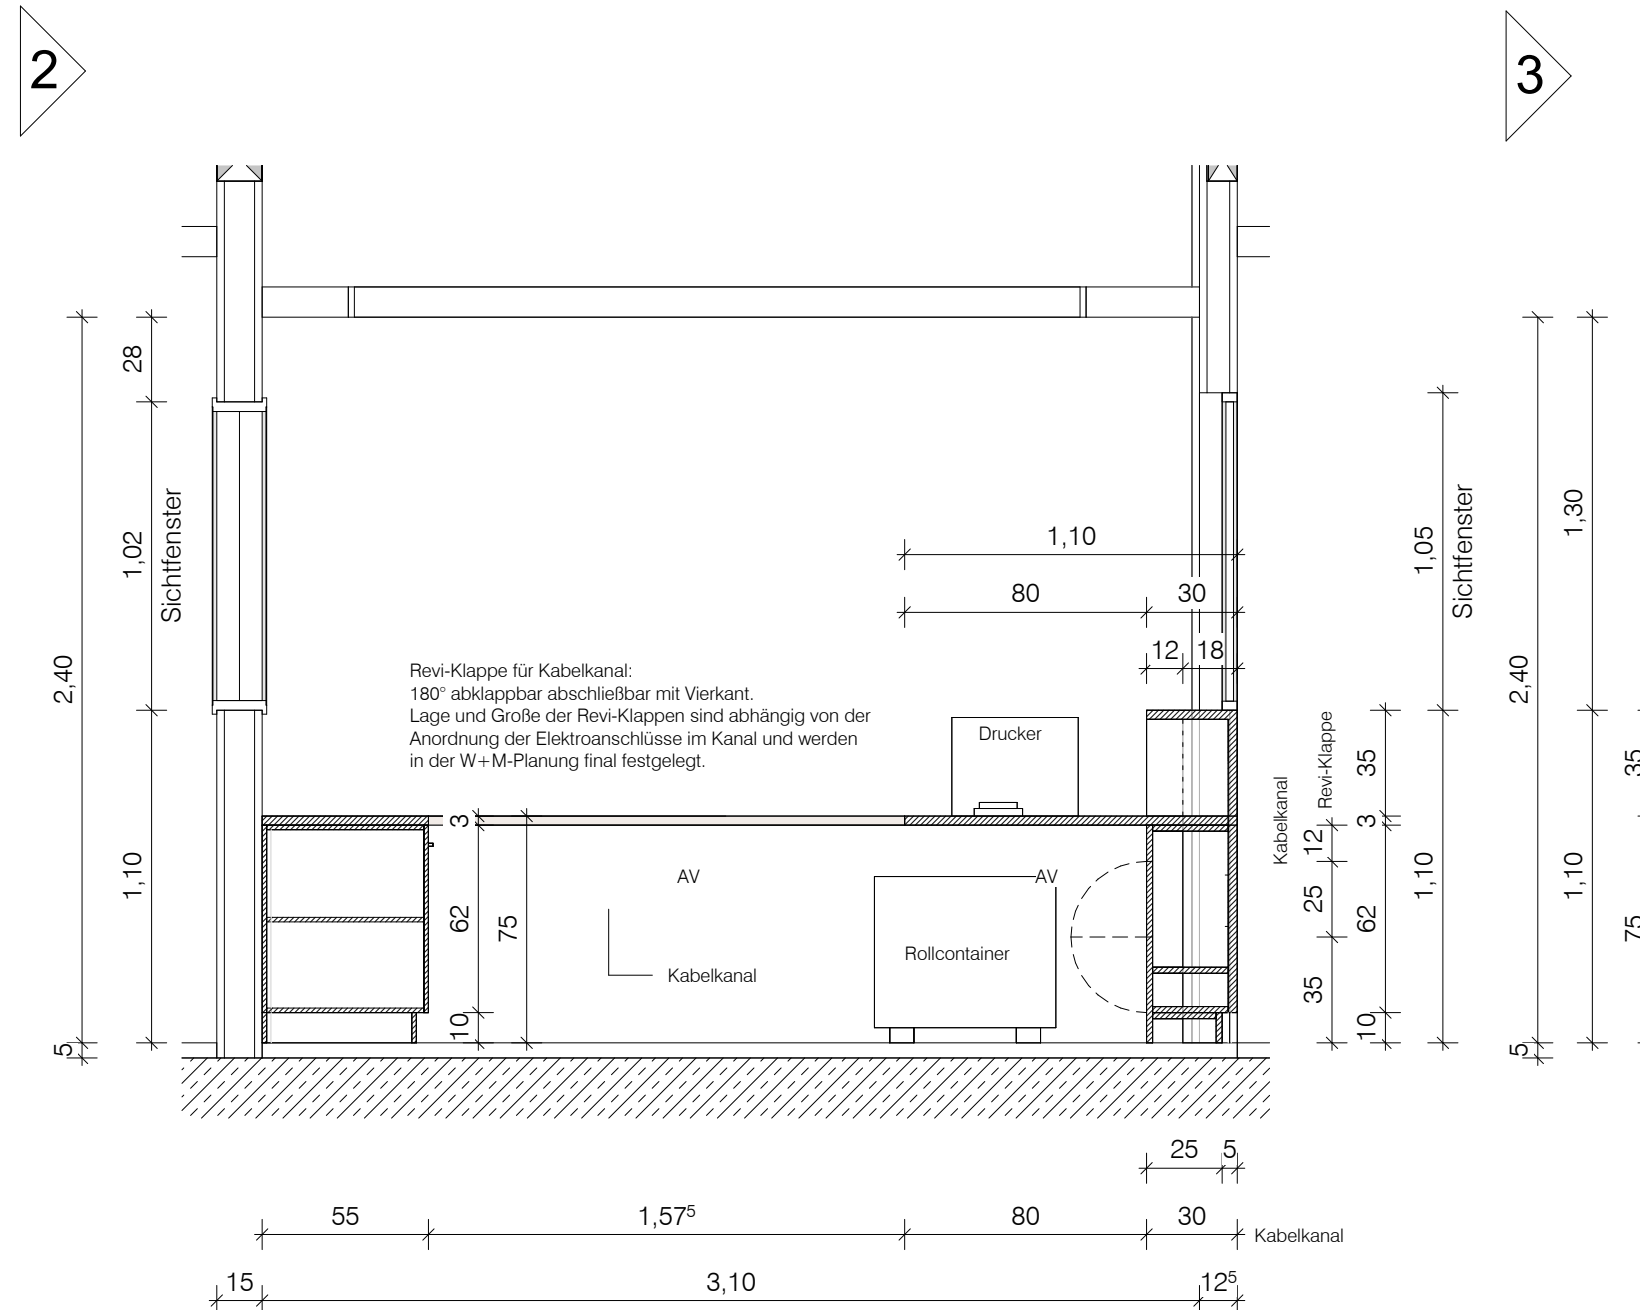
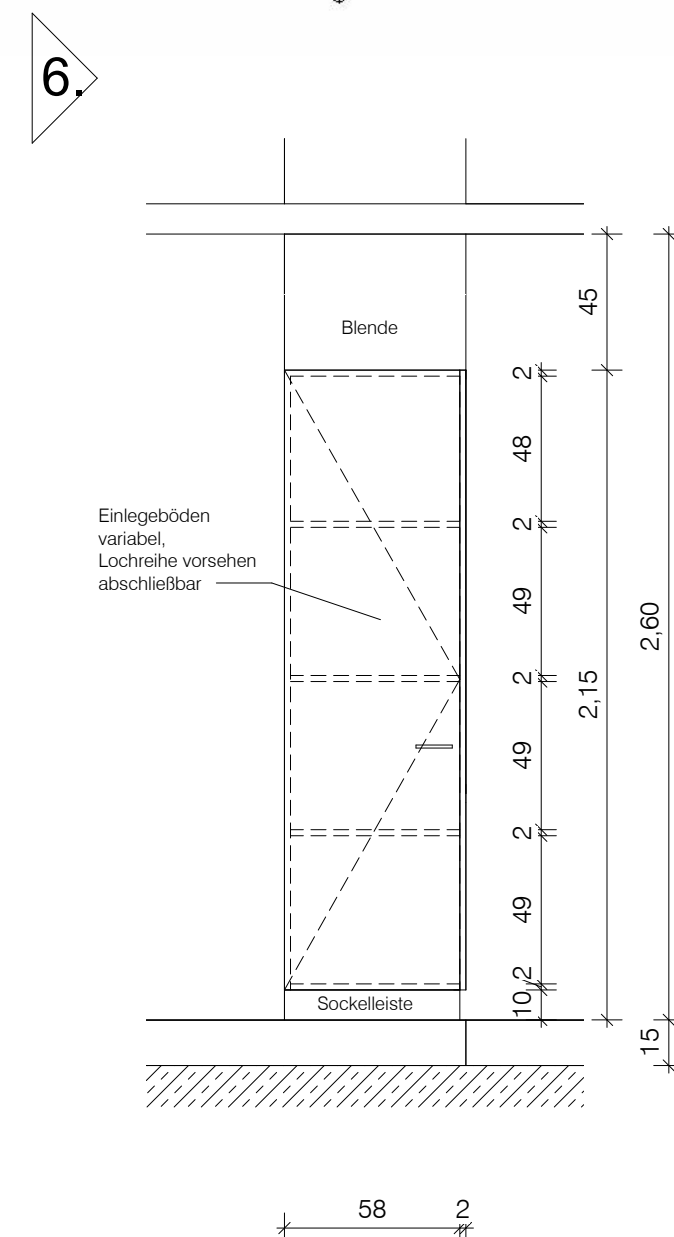
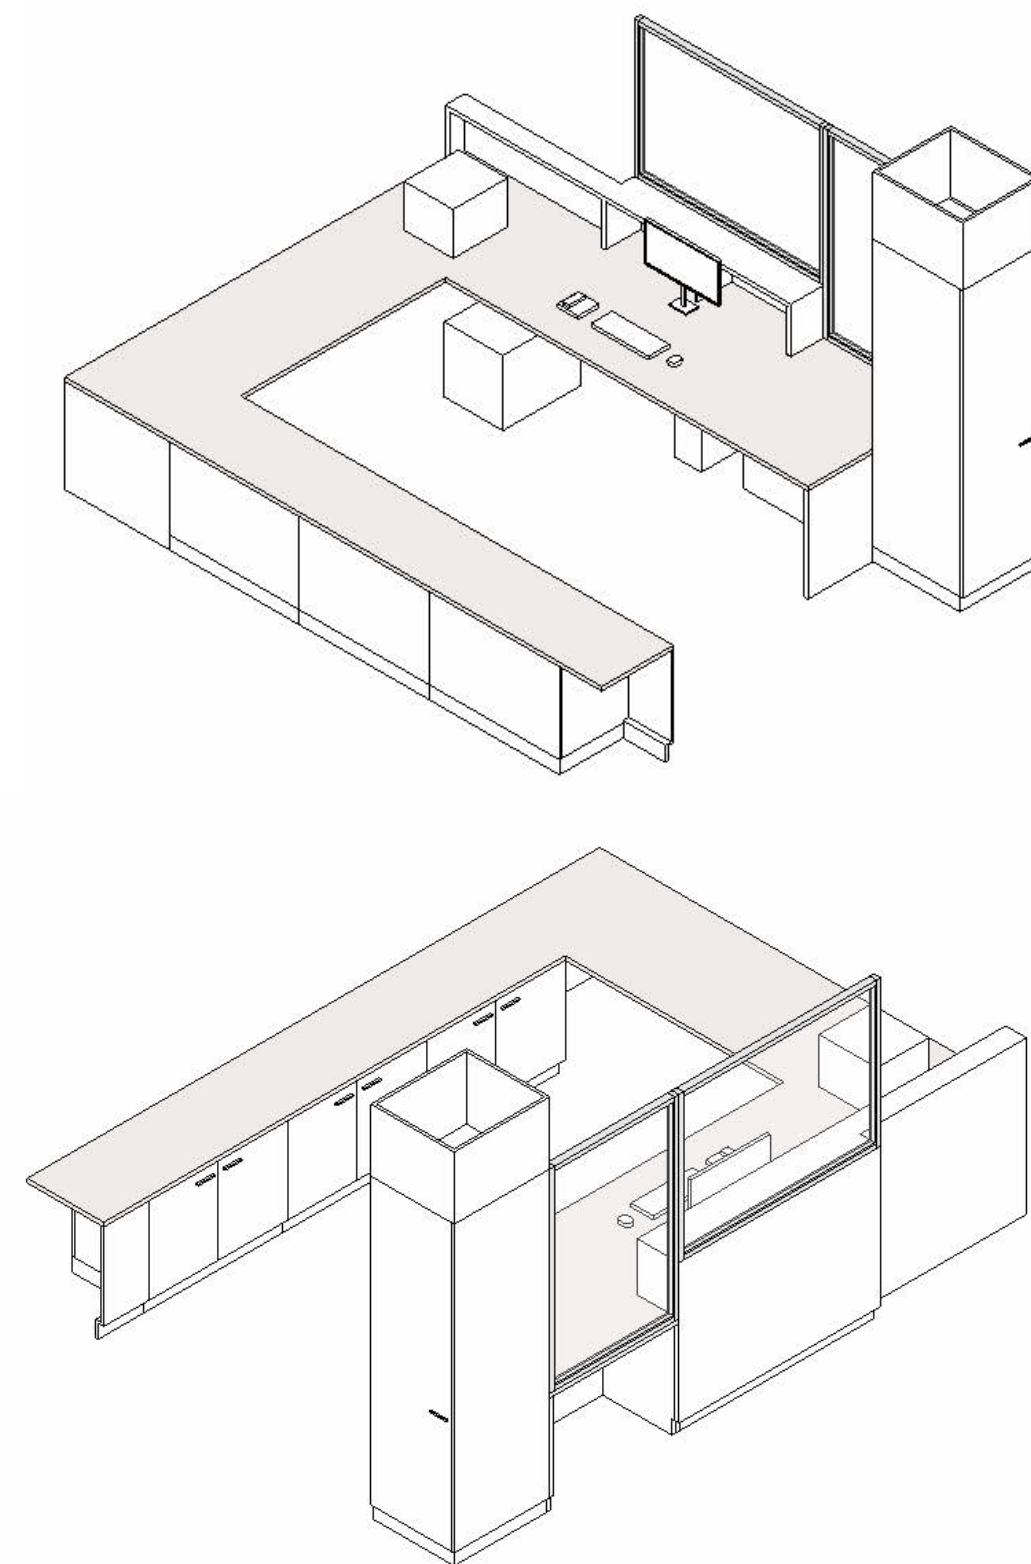
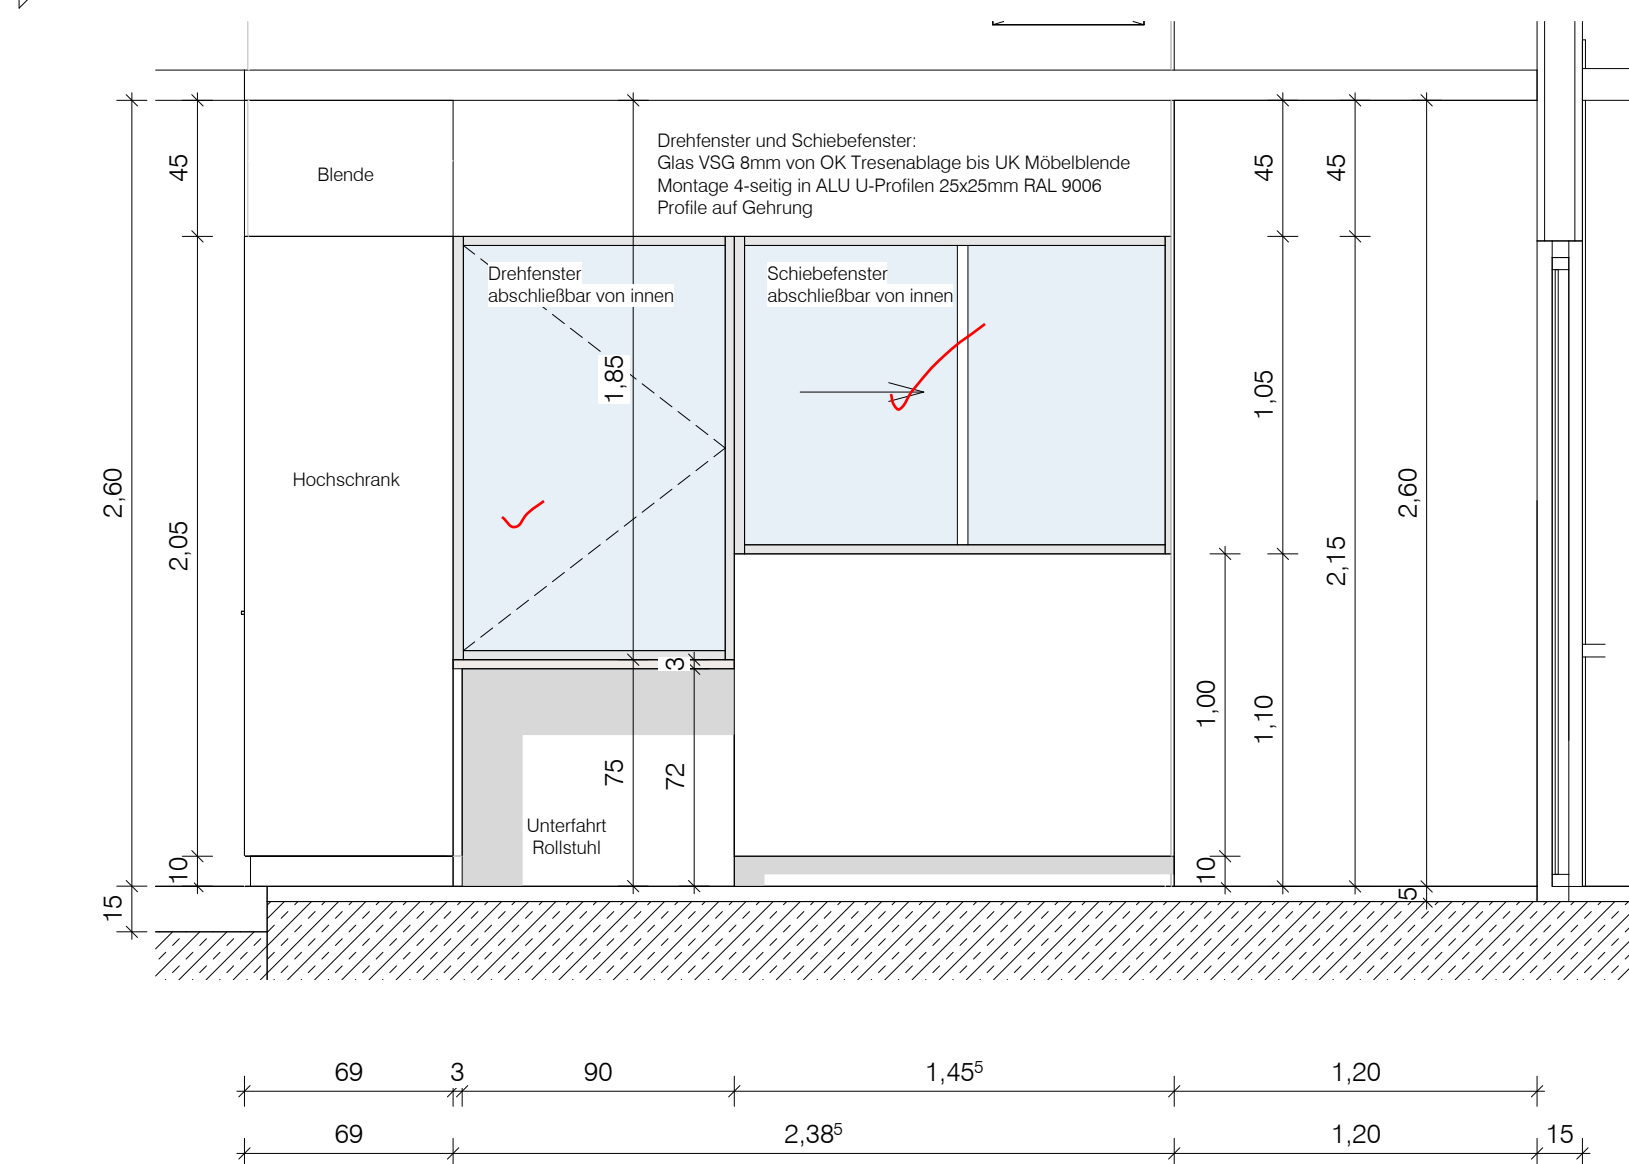
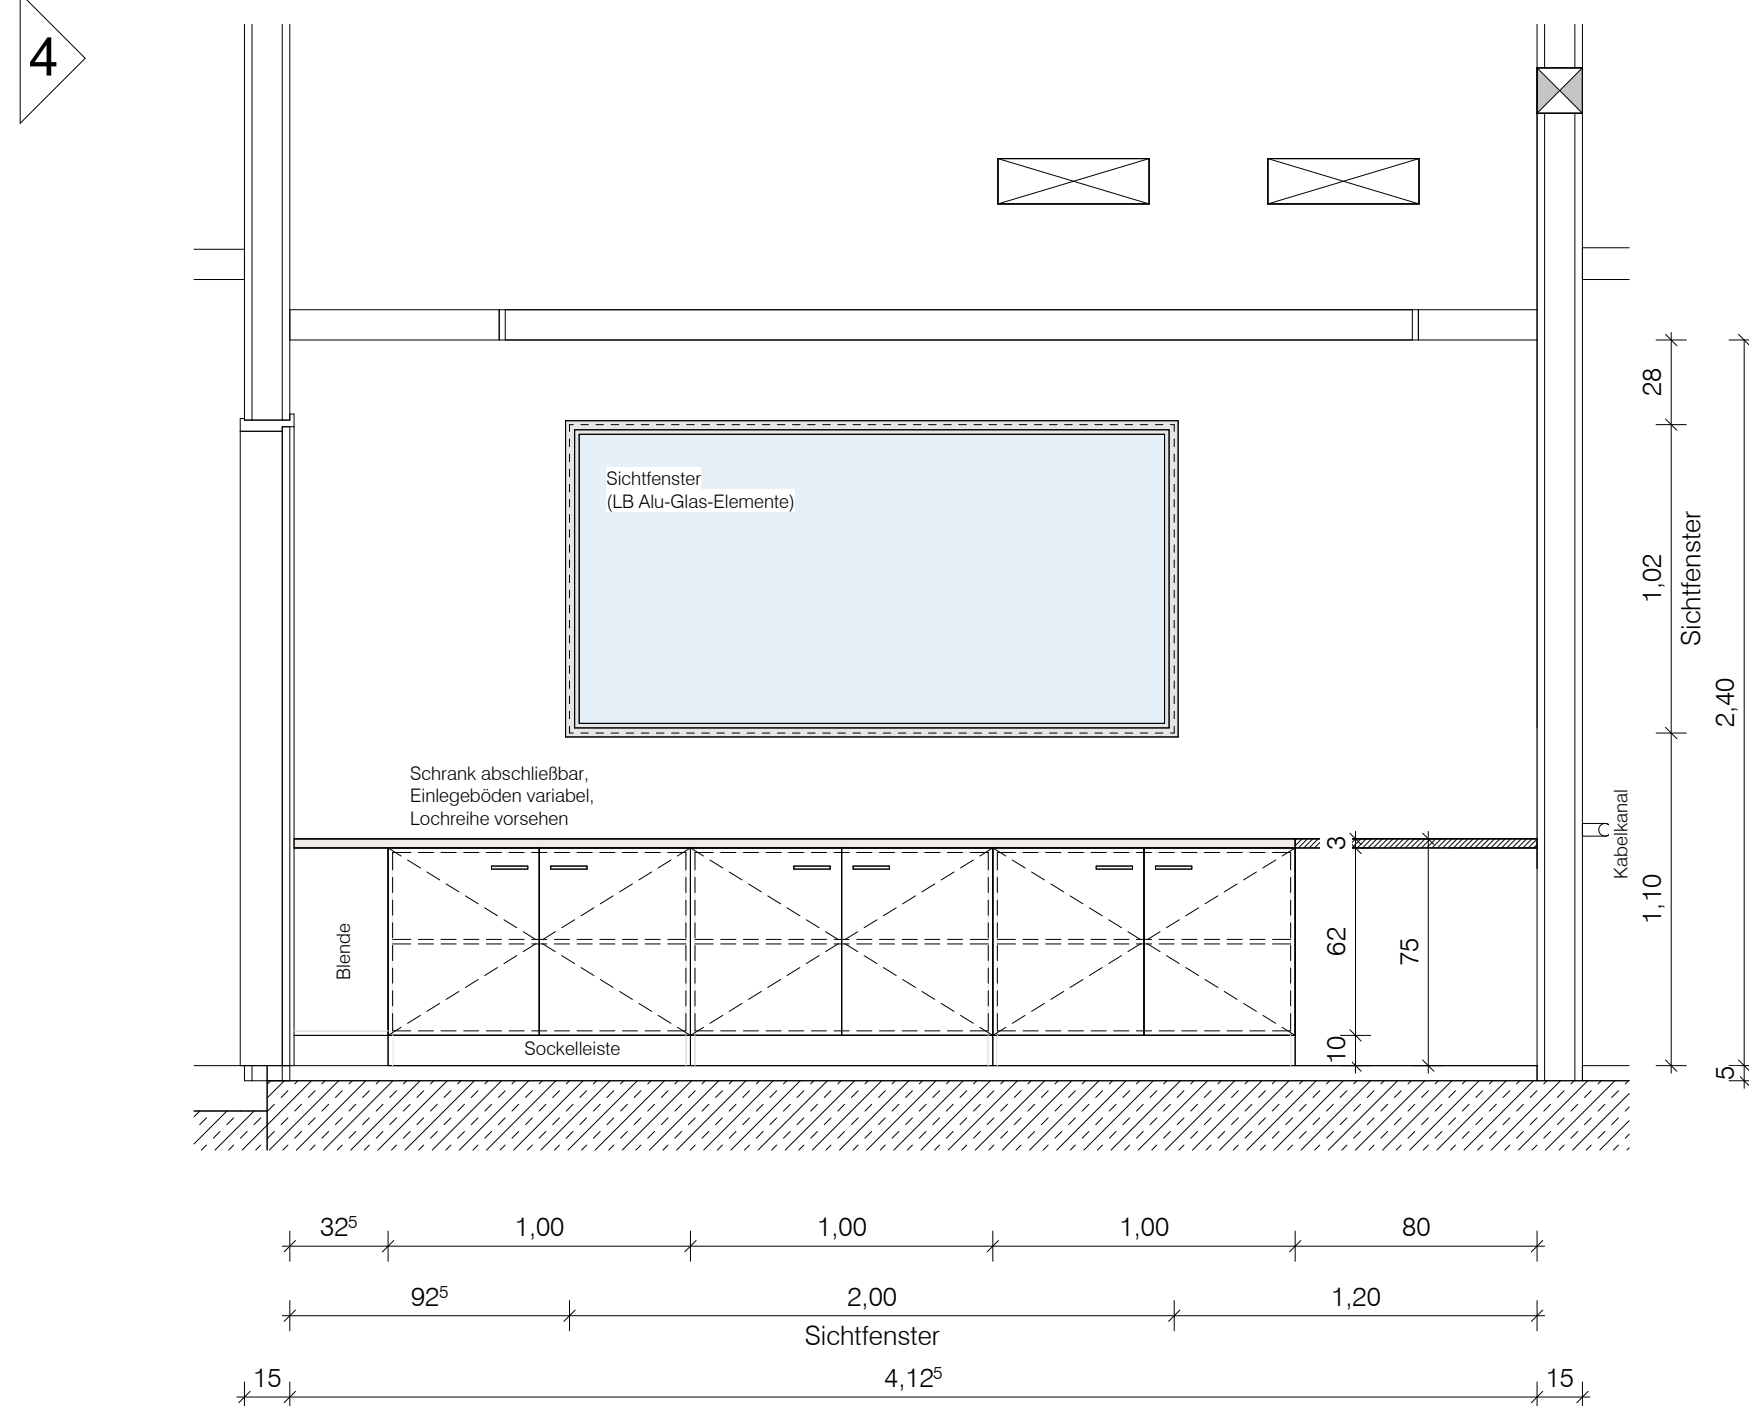


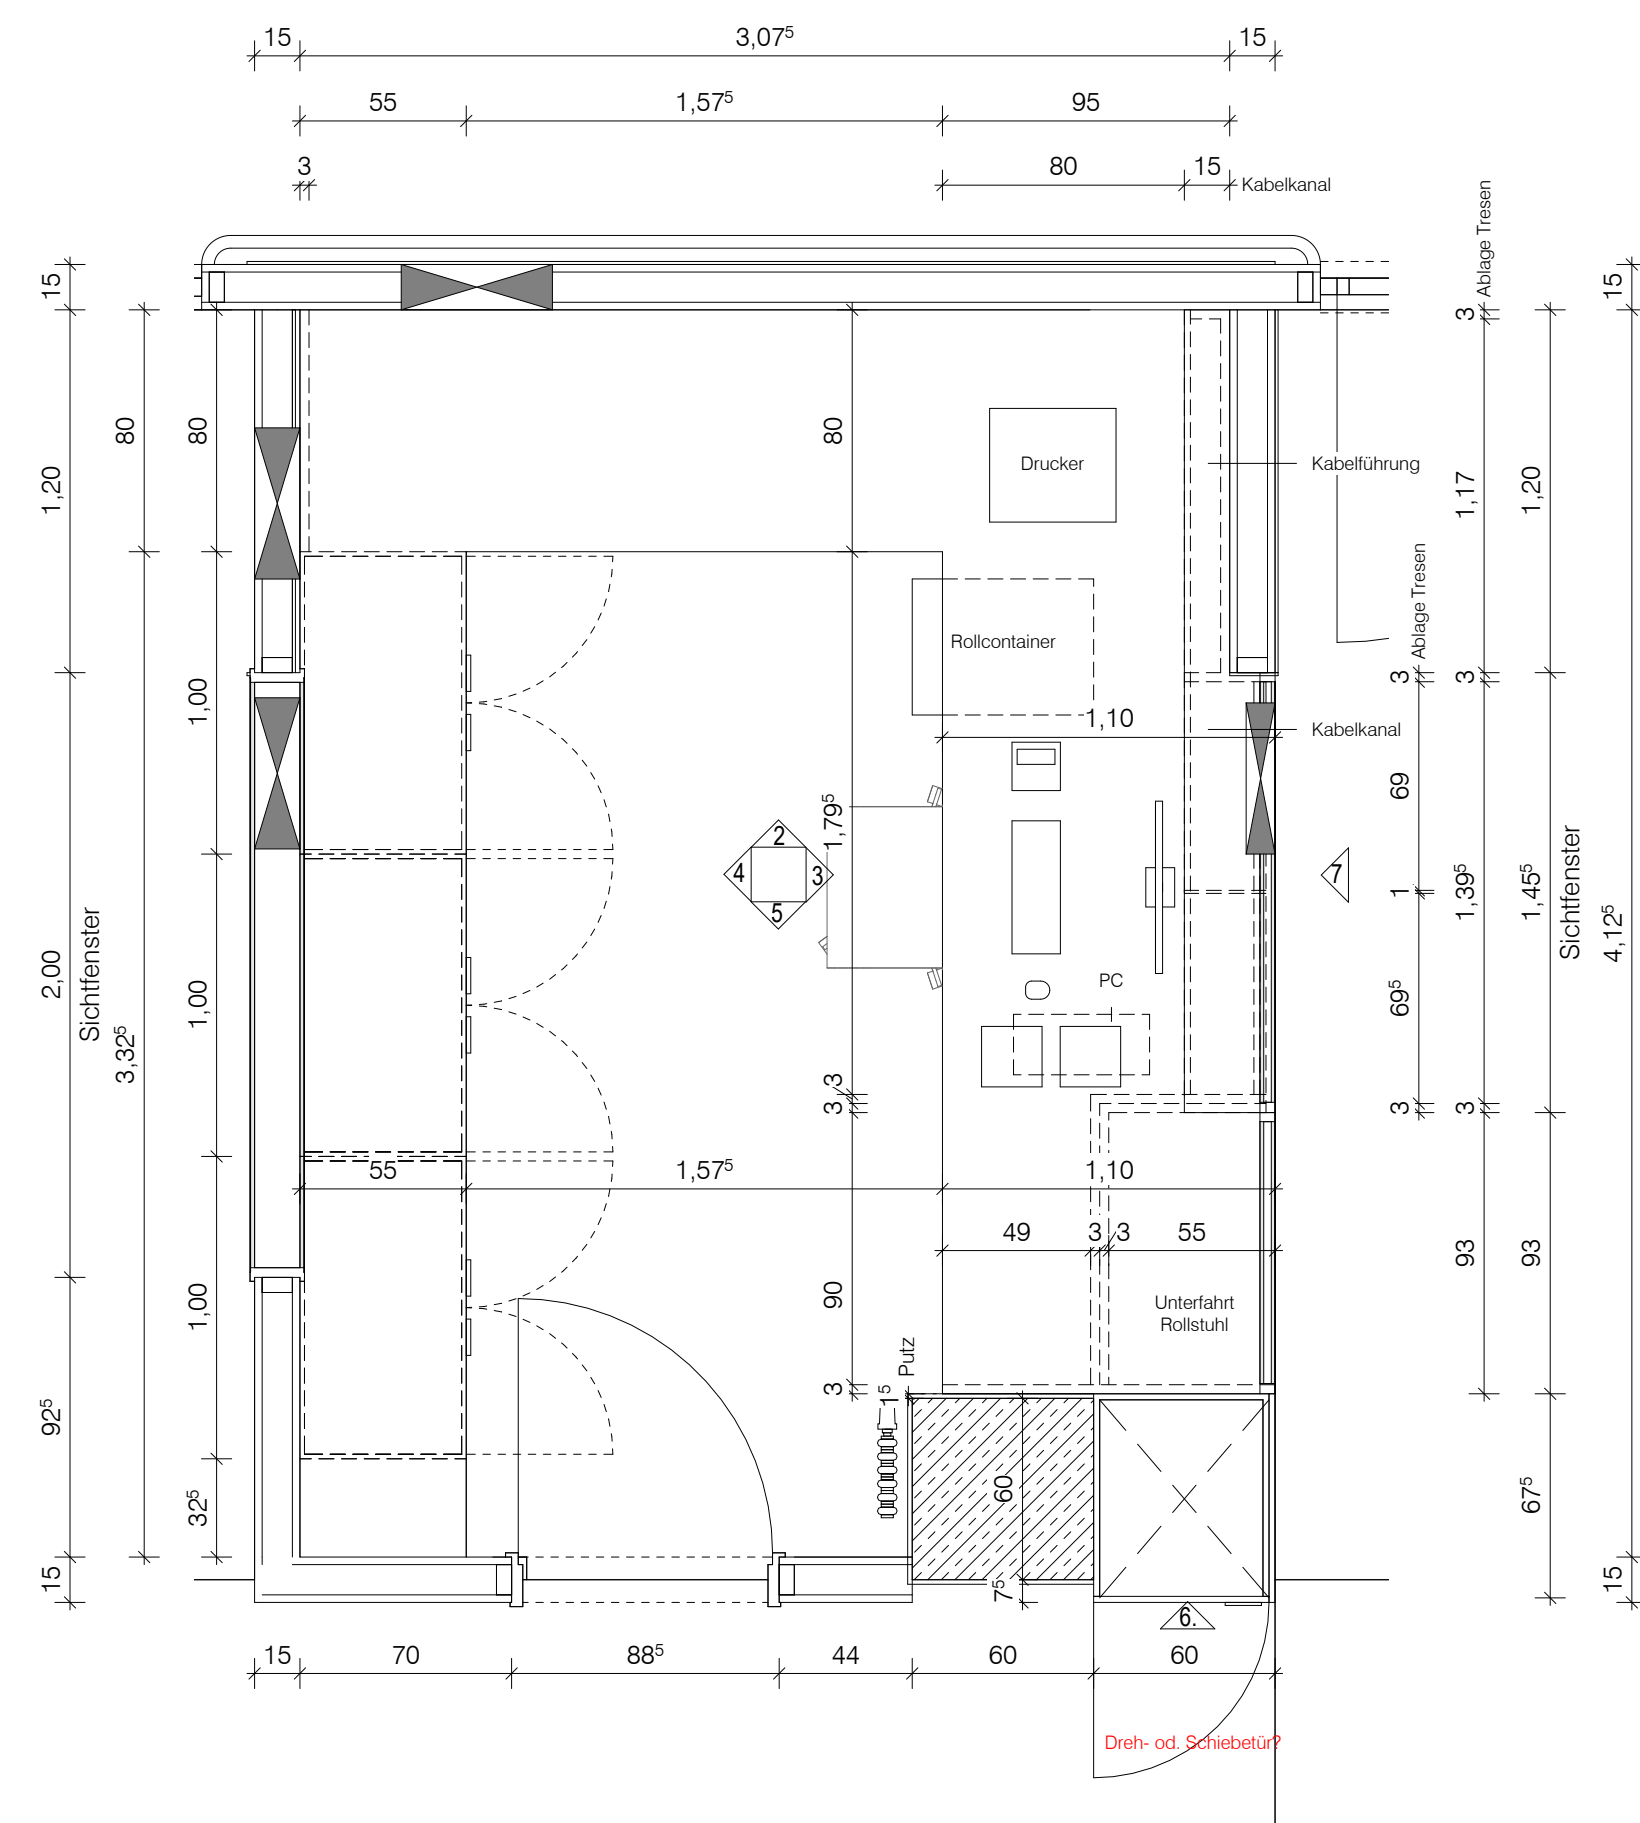

Material:	emissionsarme Spanplatten
Oberflächen:	HPL-Schichtstoff
Farbe:	Fronten/Ablagen/Sockel/alle sichtbaren Außen- und Innenseiten RAL 9016 Arbeitsplatte grau/beige S2002-Y50R (z.B. Pfliederer U12168 Kaschmirgrau) ggf. nach Vorgabe AG
Anforderung:	Reinigungs- und desinfektionsmittelbeständigkeit

Alle Darstellungen von TGA/Elektro-Installationen sind nur informativ.
Die Planung ist im Zuge der Werk und -Montageplanung mit
der TGA/ELT - und Hochbauplanung abzustimmen.

Vorrang haben die zur Planung zugehörigen Konzepte:
Schallschutz, Wärmeschutz, Brandschutz sowie Statik


Diese Unterlage ist urheberrechtlich geschützt. Ihre Vervielfältigung, Mitteilung oder Überlassung an Dritte, sowie die Verwertung ohne unser schriftliches Einverständnis ist untersagt und verstößt gegen den Paragraphen 106 ff. UrhG und Paragraph 18 UWG und Paragraph 3 Absatz 6 VOB/B.

[illegible]

Änderung

Code

DE-XX-924-TI-

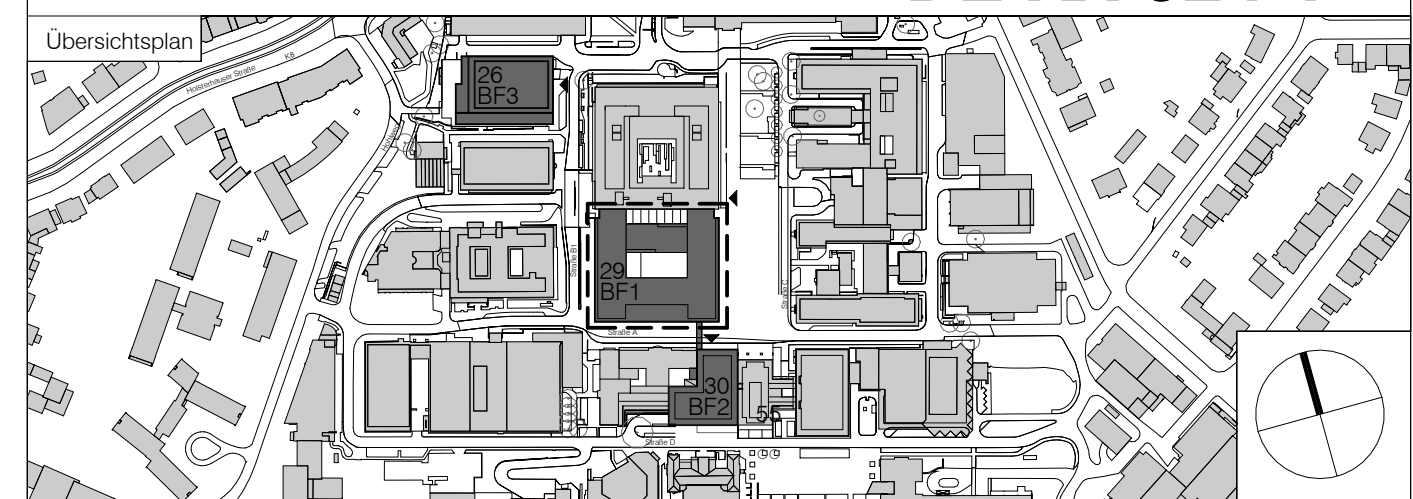

Projekt	
---------	--

Universitätsklinikum Essen - KIK
Kinderklinik

Planungsphase	
---------------	--

Ausführungsplanung

Spezifikation/Gewerk	
----------------------	--

Baufeld 1/Haus 29

Planinhalt

TR03 - Leitstelle E01

Plannummer
29KIK-5-FGP-DE-XX-924-TI-TR03-00-V

Datum	Maßstab	Index	Indexdatum	Status
05.07.2024	1:25			Vorabzug
Dateiname		Format	Gefertigt	Geprüft
132-KiK-AR-5-BF1-Wandansichten.rvt		841 x 594 mm	ab/ds	es/gs

Bauherr
Universitätsklinikum Essen
Anstalt des öffentlichen Rechts
Hufelandstraße 55
45122 Essen
Telefon +49 201 723-0

Bauherr	Architekt
Universitätsklinikum Essen Anstalt des öffentlichen Rechts Hufelandstraße 55 45122 Essen Telefon +49 201 723-0	heinlewischer Partnerschaft freier Architekten mbB Gutenbergstraße 4 10587 Berlin Telefon +49 30 399920-0 Telefax +49 30 399920-10 132-kik@heinlewischer.de

Generalplaner
heinlewischer Gesellschaft
für Generalplanung mbH
Gutenbergstraße 4
10587 Berlin
Telefon +49 30 399920-0
Telefax +49 30 399920-10
132-kik@Heinlewischer.de

Generalplaner	Fachplaner
---------------	------------