
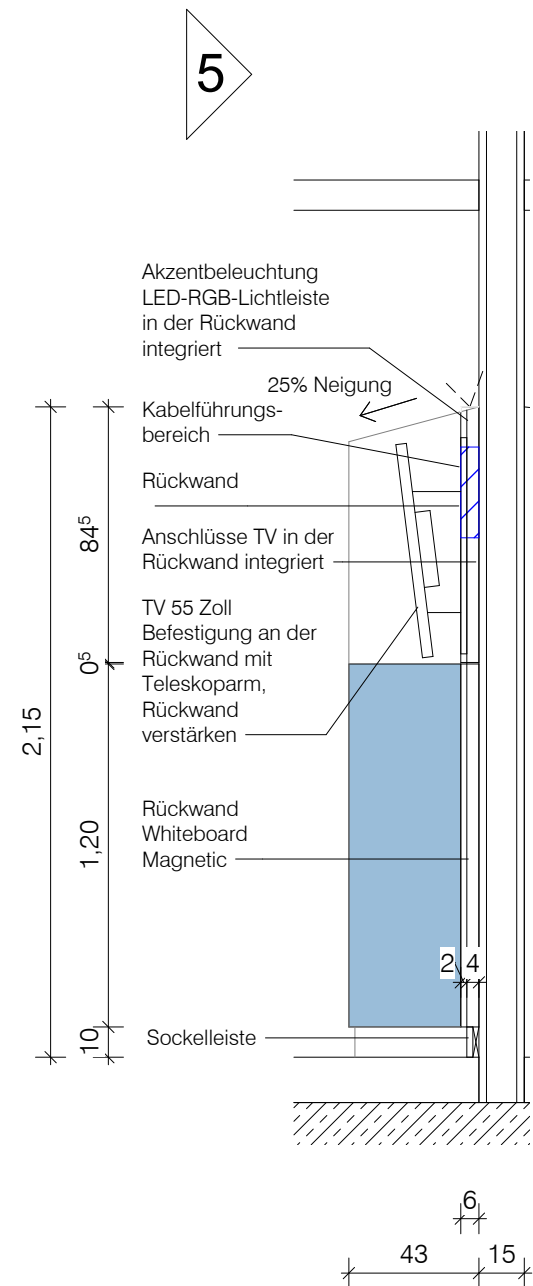
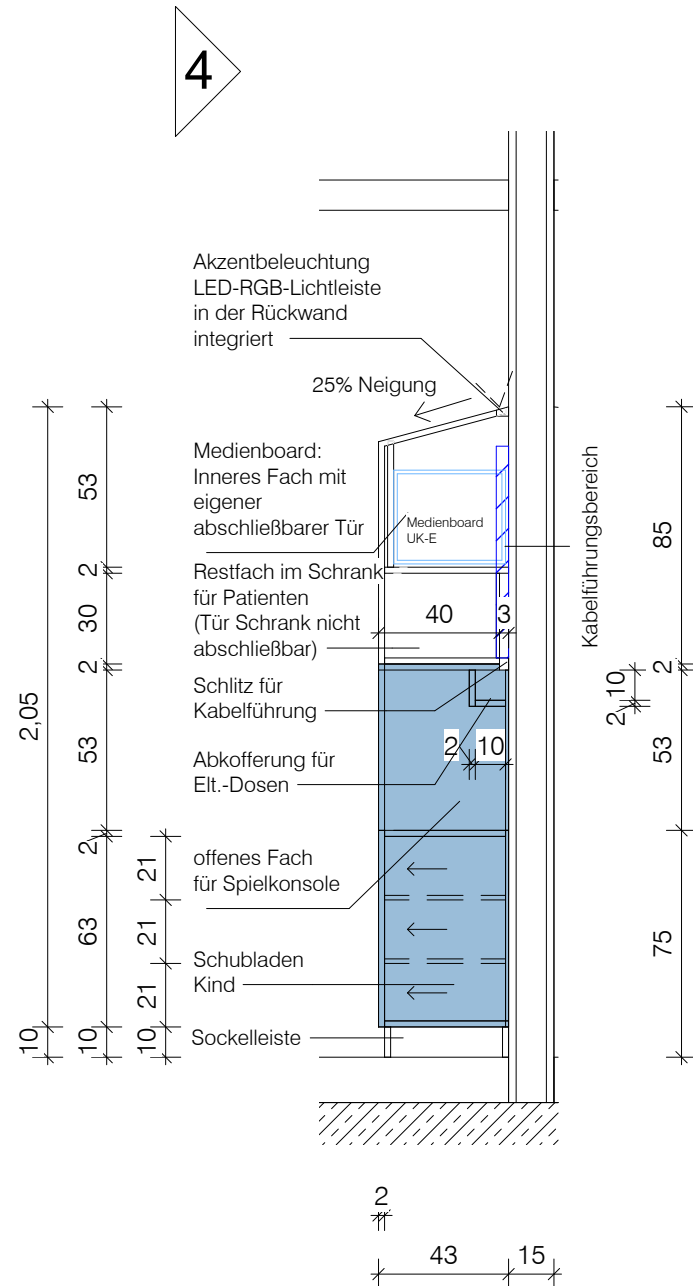
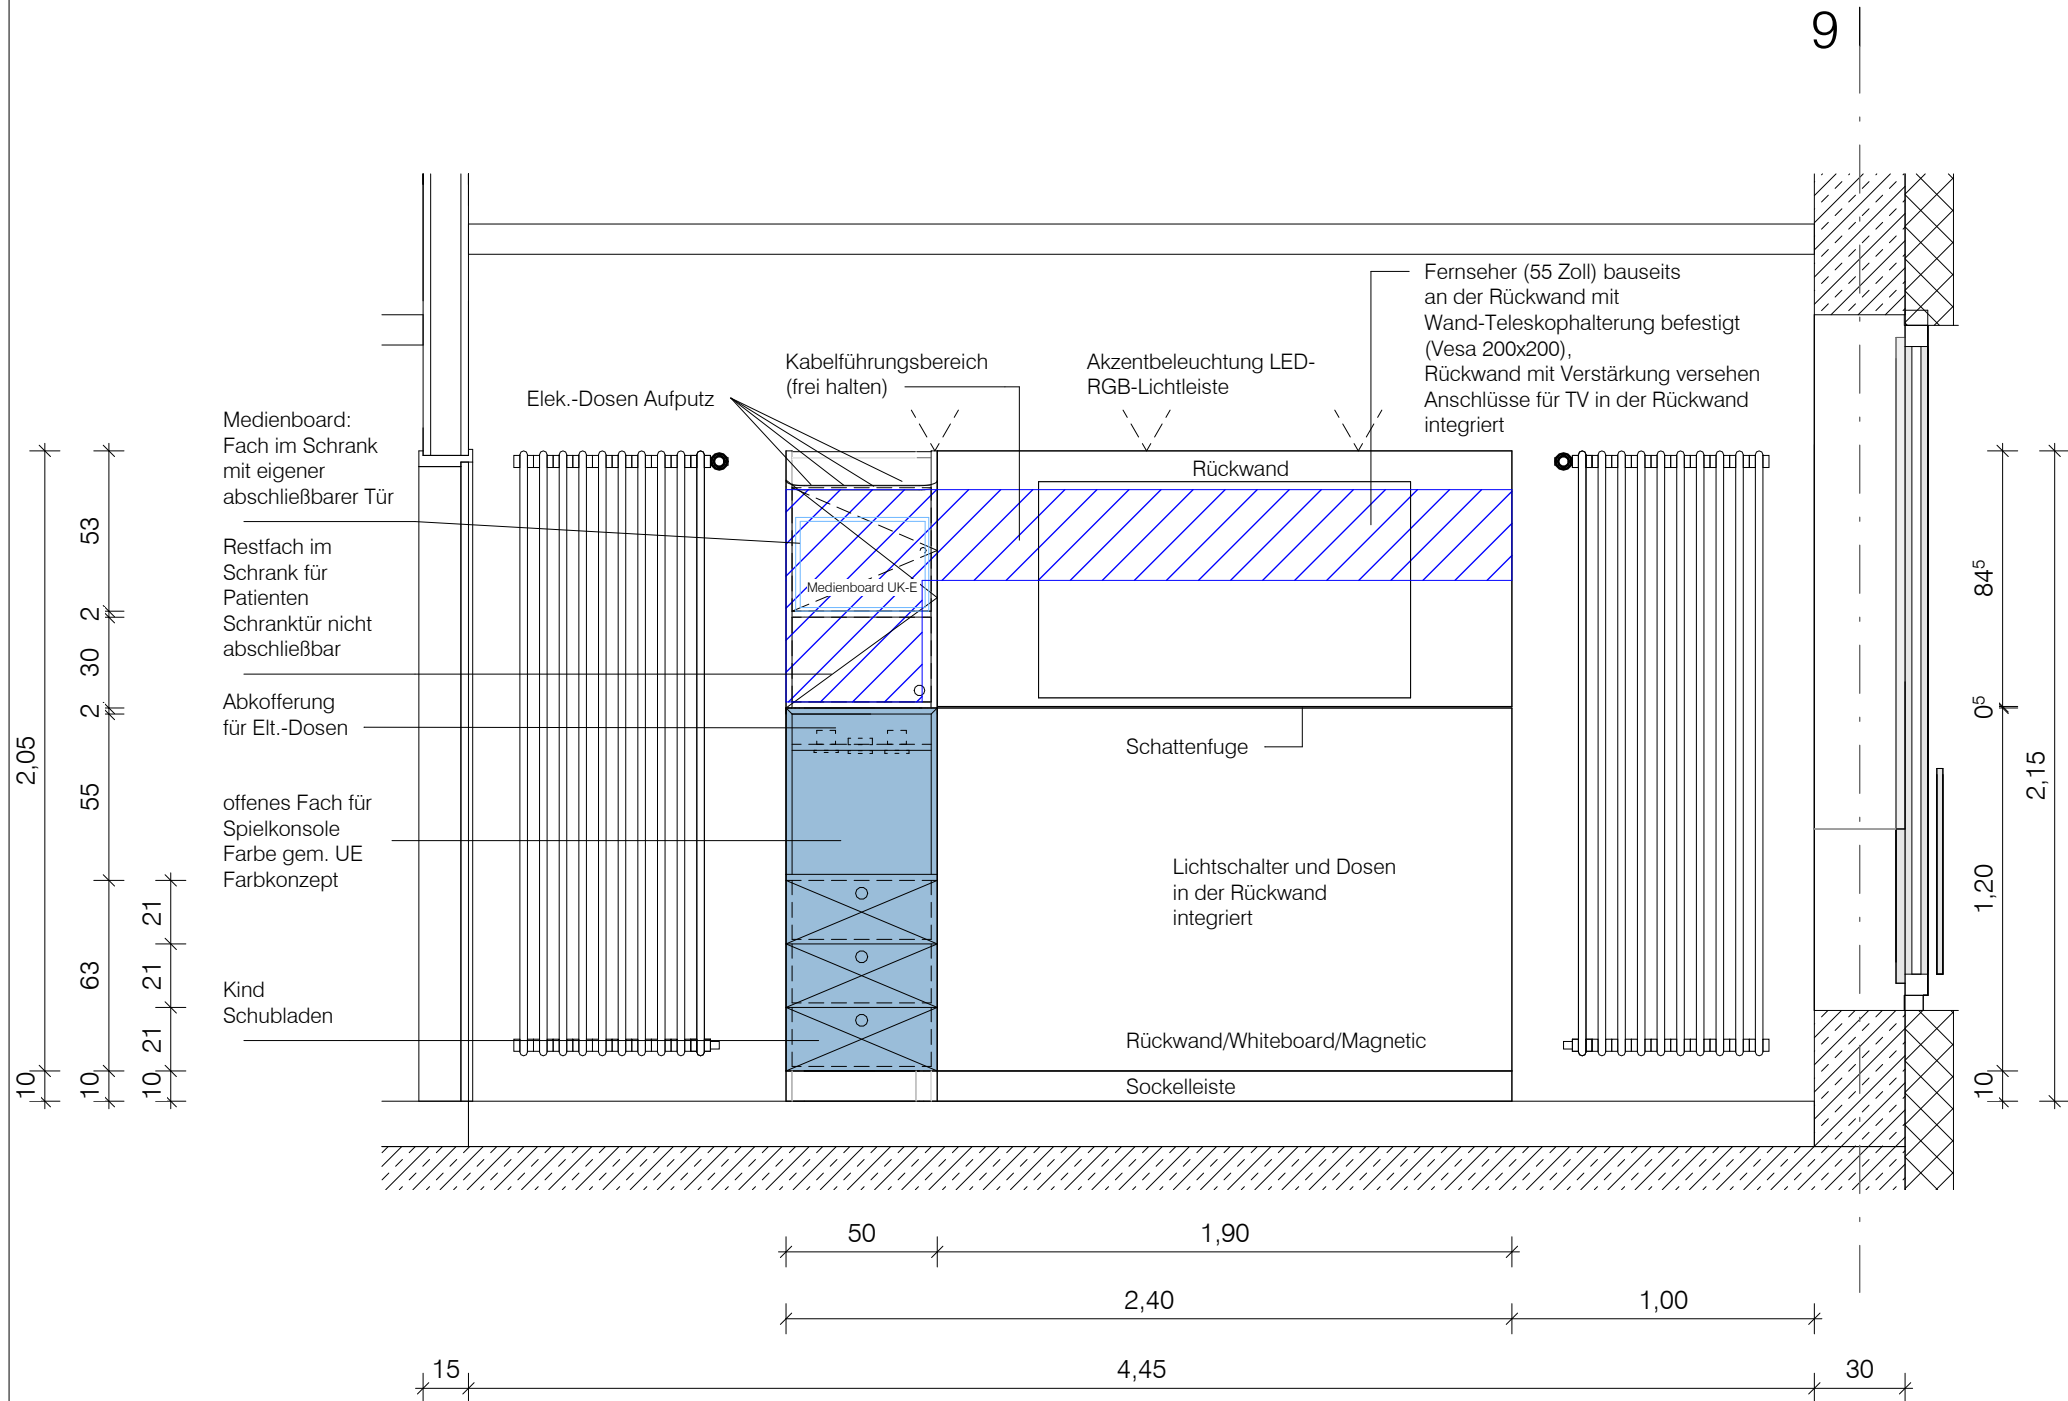


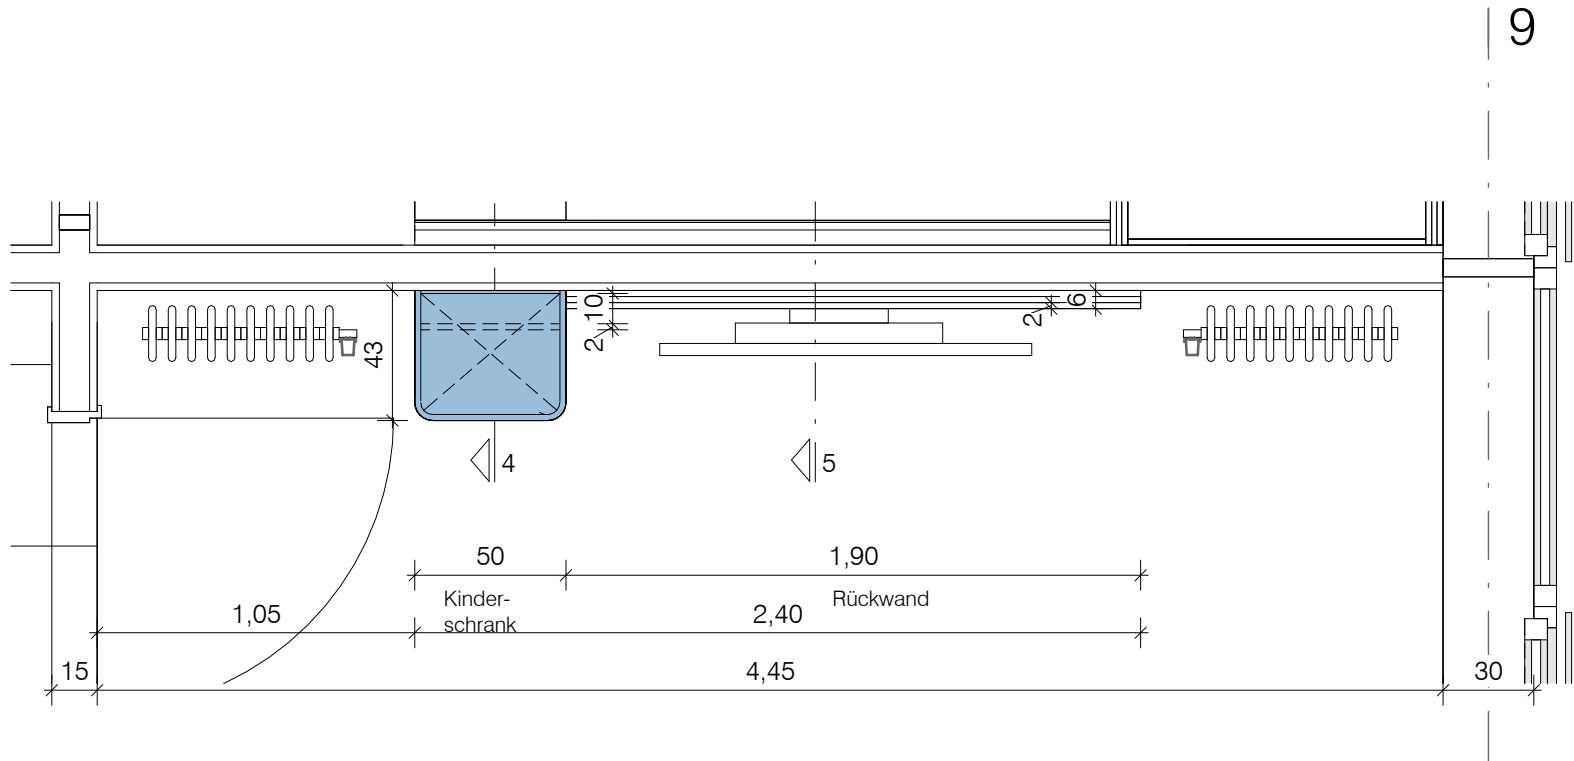

Material: emissionsarme Holzspannplatten
Oberflächen: HPL Schichtstoff (alle sichtbare Teile inkl. Einlegeböden), Melaminharz (nich sichtbare Teile)
Farbe: Eiternschrank, Ver+Entsorgungsschrank, Rückwand: RAL 9016
Kinderschrank (Schubladen, Fach für Spielkonsole): Farben gem. Farbkonzept aus der Farbpalette: Karamell NCS S2570-Y30R
Hellblau NCS S1030-R90B
Gelb NCS S2070-Y10R


Anforderung: Reinigungs- und desinfektionmittelbeständigkeit
Rückwand (unterer Bereich): Magnetisch und Whiteboard

Alle Darstellungen von TGA/Elektro-Installationen sind nur informativ.
Die Planung ist im Zuge der Werk und -Montageplanung mit der TGA/ELT- und Hochbauplanung abzustimmen.

Diese Unterlage ist urheberrechtlich geschützt. Ihre Vervielfältigung, Mitteilung oder Überlassung an Dritte, sowie die Verwertung ohne unser schriftliches Einverständnis ist untersagt und verstößt gegen den Paragraphen 106ff. UrhG und Paragraph 18 UWG und Paragraph 3 Absatz 6 VOB/B.

Änderung Datum Index

Code DE-XX-948-TI-

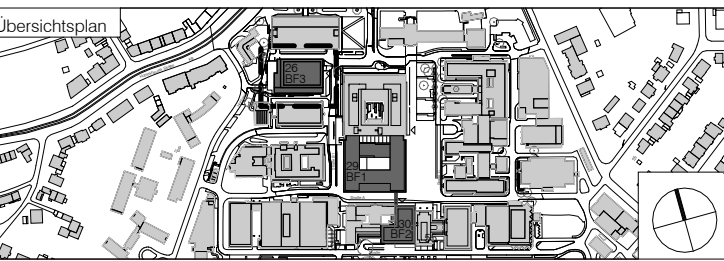

Projekt Universitätsklinikum Essen - KIK Kinderklinik

Planungsphase Ausführungsplanung

Spezifikation/Gewerk Baufeld 1/Haus 29

Planinhalt SC07 - 4.107a_1-Bettzimmer

Plannummer 29KIK-5-FGP-DE-XX-948-TI-SC07-00-V

Datum	Maßstab	Index	Indexdatum	Status
24.01.2025	1:25			Vorabzug

Dateiname	Format	Gefertigt	Geprüft
132-KIK-AR-5-BF1-Wandansichten.rvt	594 x 420 mm	ab/ds	es/gs

Bauherr	Architekt
Universitätsklinikum Essen Anstalt des öffentlichen Rechts Hufelandstraße 55 45122 Essen Telefon +49 201 723-0	heinlewischer Partnerschaft freier Architekten mbB Gutenbergstraße 4 10587 Berlin Telefon +49 30 399920-0 Telefax +49 30 399920-10 132-kik@heinlewischer.de

Generalplaner	Fachplaner
heinlewischer Gesellschaft für Generalplanung mbH Gutenbergstraße 4 10587 Berlin Telefon +49 30 399920-0 Telefax +49 30 399920-10 132-kik@Heinlewischer.de	