
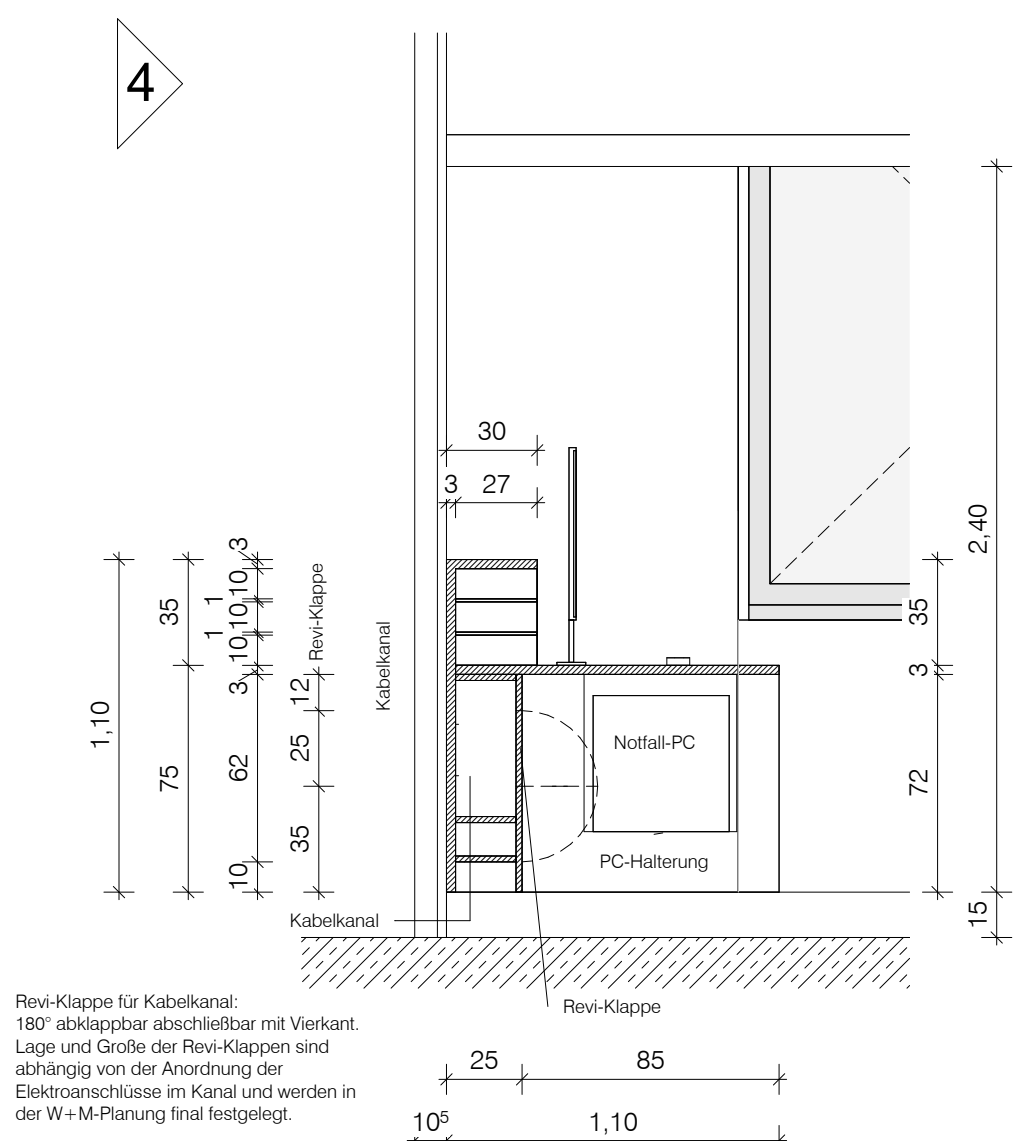
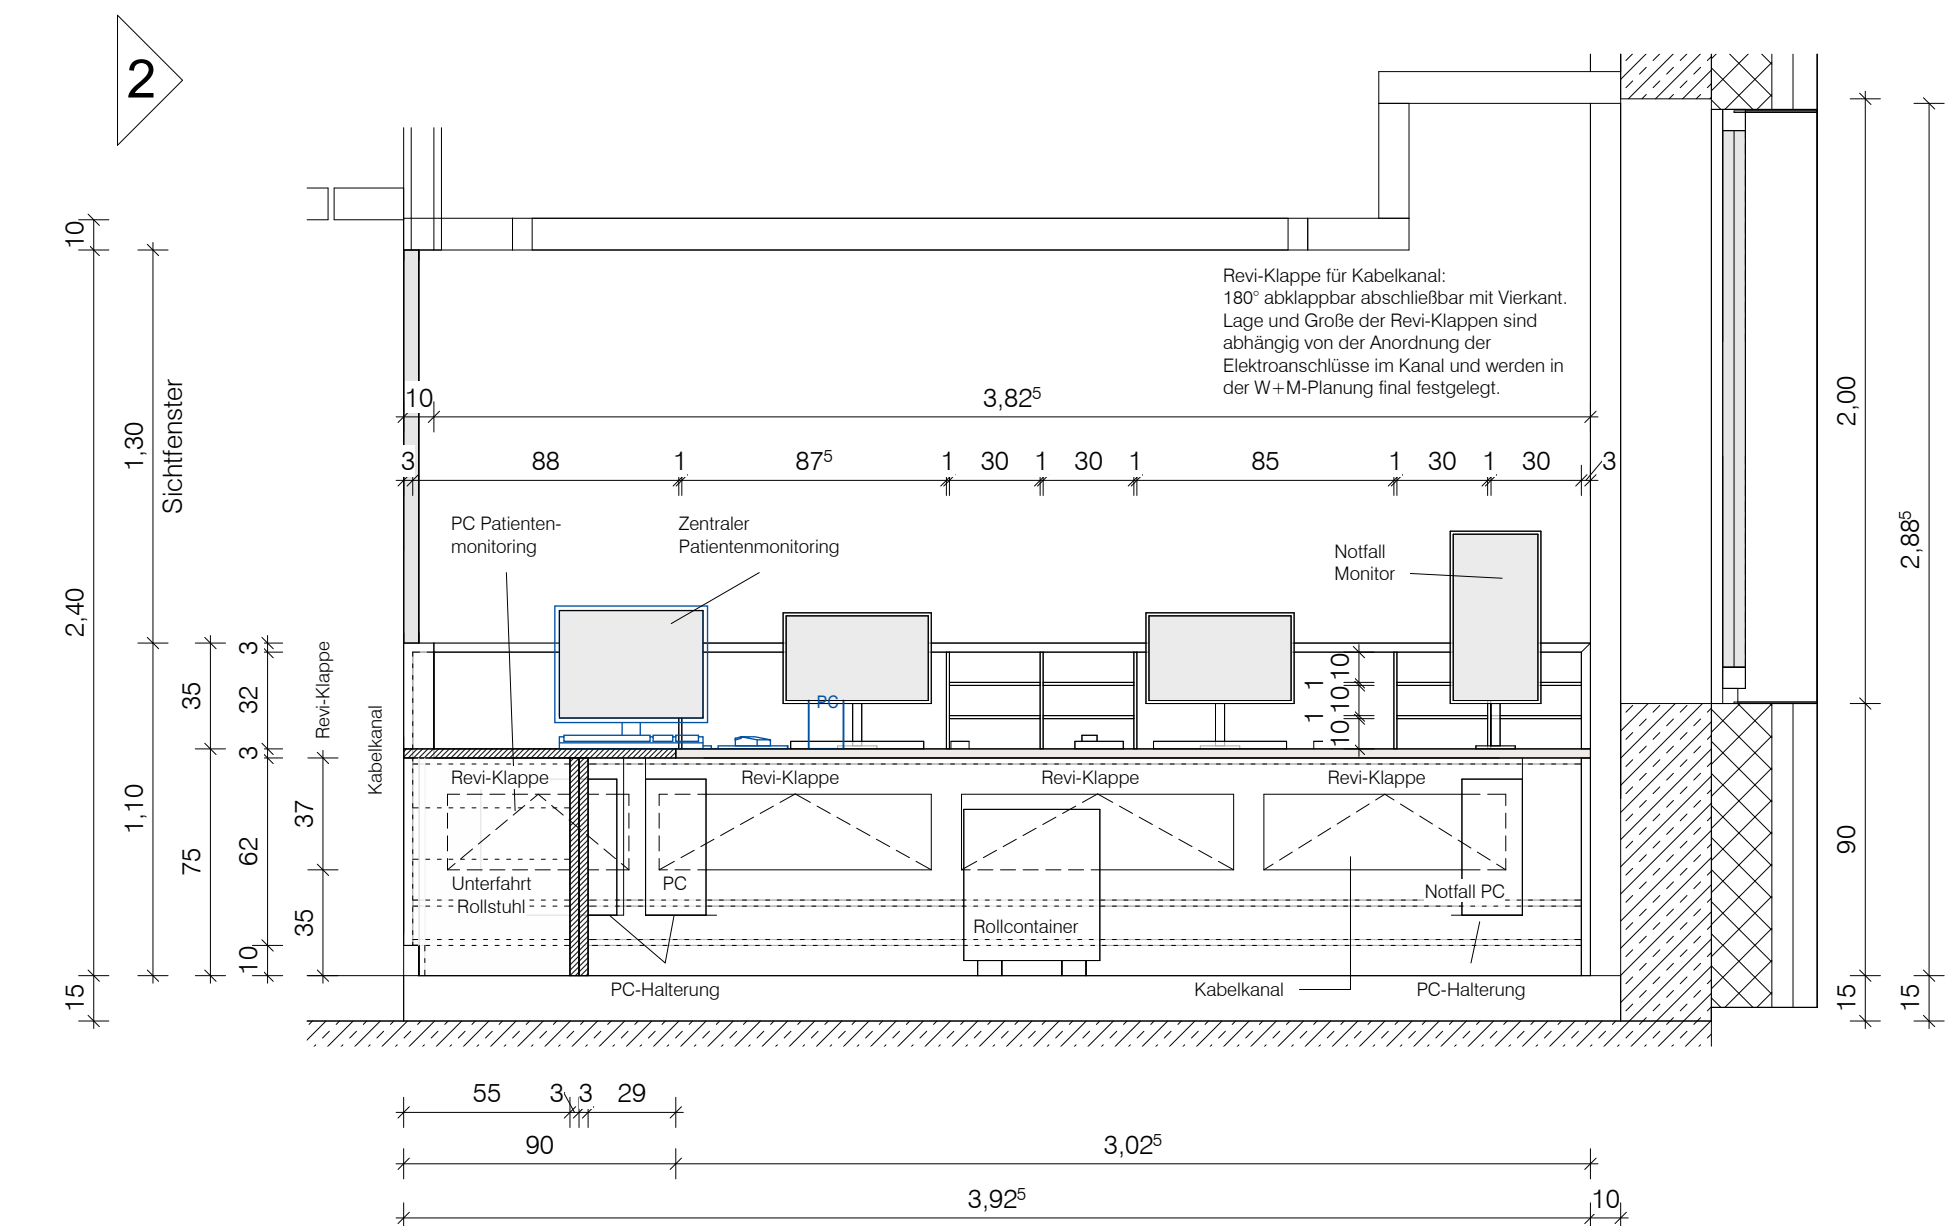
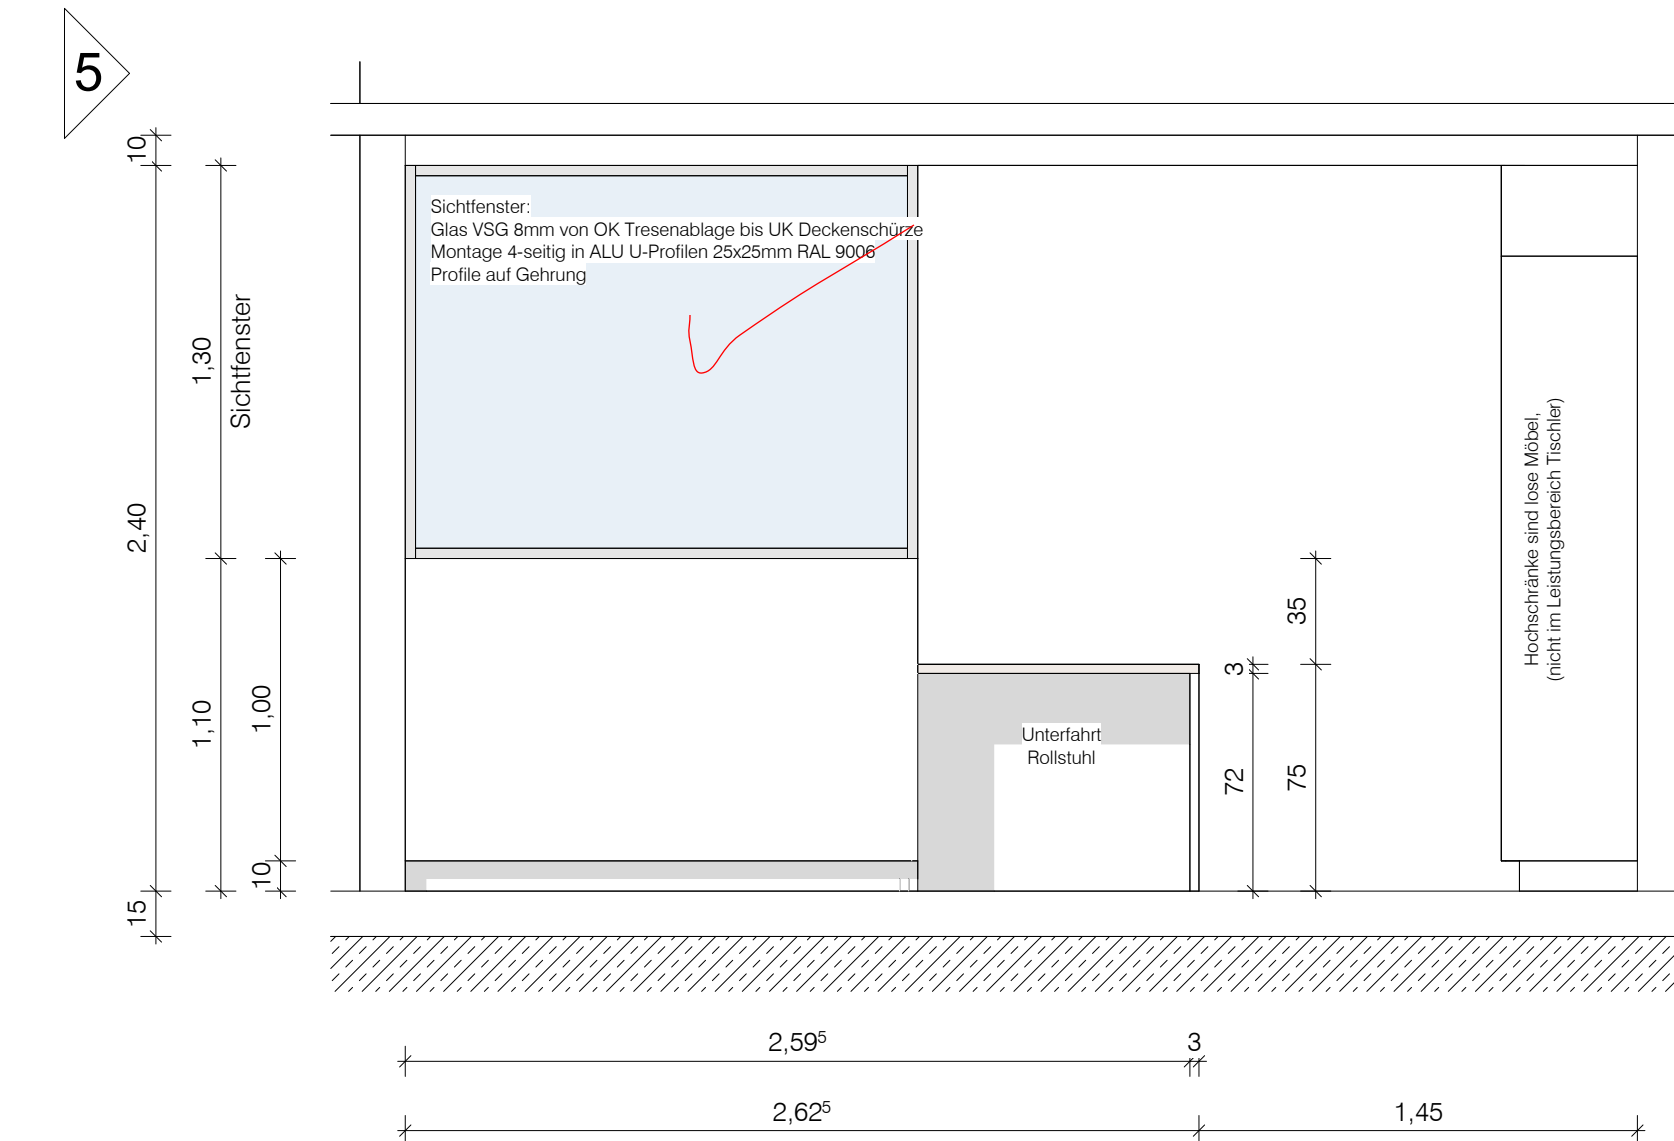
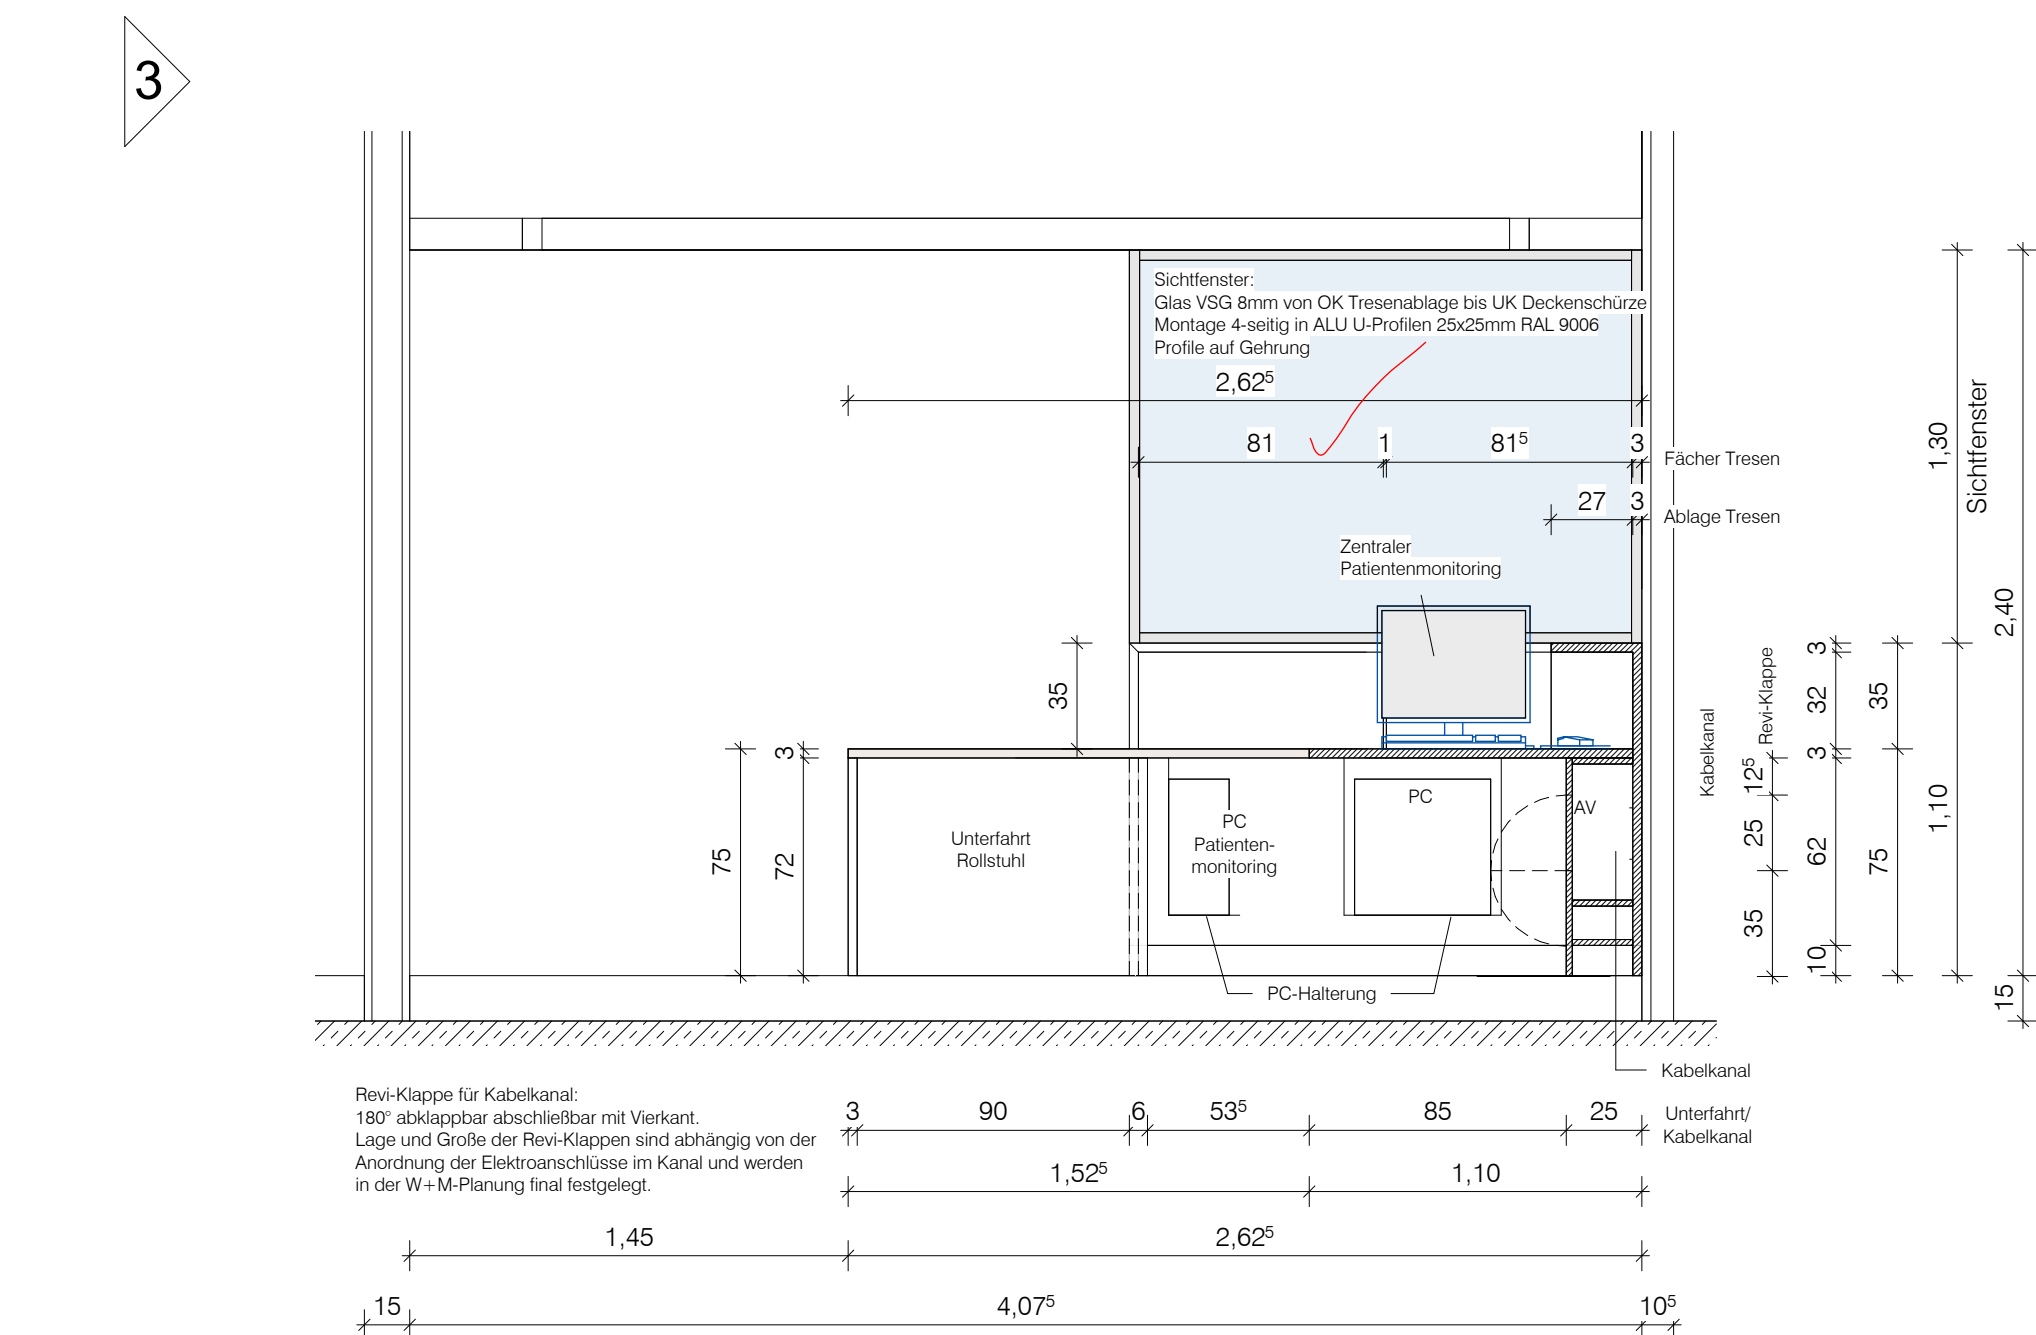


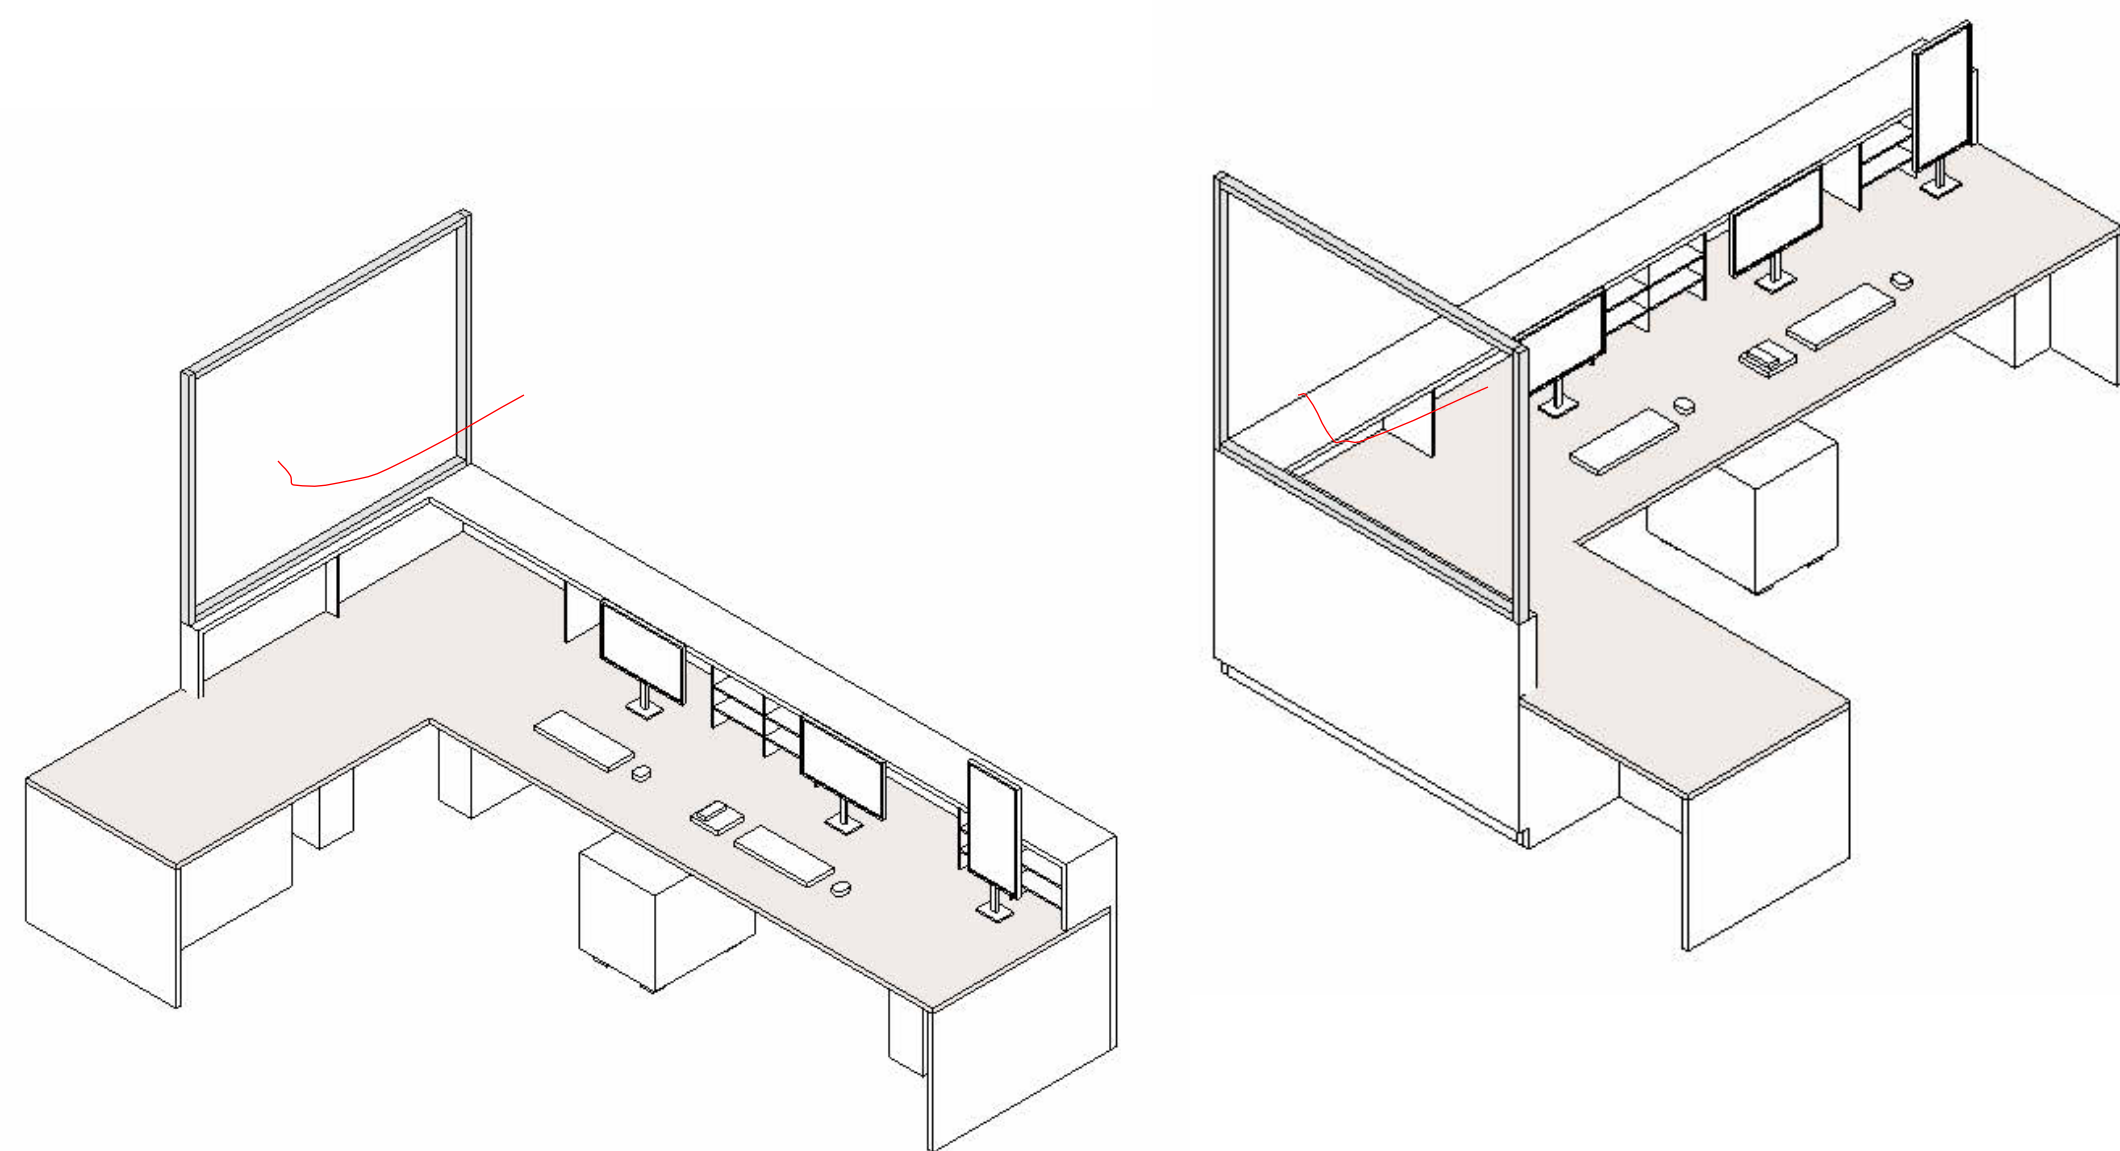

Material:	Zementgebundene Spanplatten
Oberflächen:	HPL Schichtstoff
Farbe:	Fronten/Ablagen/Sockel/alle sichtbaren Außen-und Innenseiten RAL 9016 Arbeitsplatte grau/beige S2002-Y50R (z.B. Piledier U12168 Kaschmirgrau) ggf. nach Vorgabe AG
Anforderung:	Baustoffklasse nichtbrennbar (notwendige Flure) Reinigungs- und desinfektionsmittelbeständigkeit

Alle Darstellungen von TGA/Elektro-Installationen sind nur informativ.
Die Planung ist im Zuge der Werk und -Montageplanung mit
der TGA/ELT - und Hochbauplanung abzustimmen.


Vorrang haben die zur Planung zugehörigen Konzepte: Schallschutz, Wärmeschutz, Brandschutz sowie Statik.

Diese Unterlage ist urheberrechtlich geschützt. Ihre Vervielfältigung, Mitteilung oder Überlassung an Dritte, sowie die Verwertung ohne unser schriftliches Einverständnis ist untersagt und verstößt gegen den Paragraphen 106 ff. UrhG und Paragraph 18 UWG und Paragraph 3 Absatz 6 VOB/B.

Änderung

Code

DE-XX-934-TI-

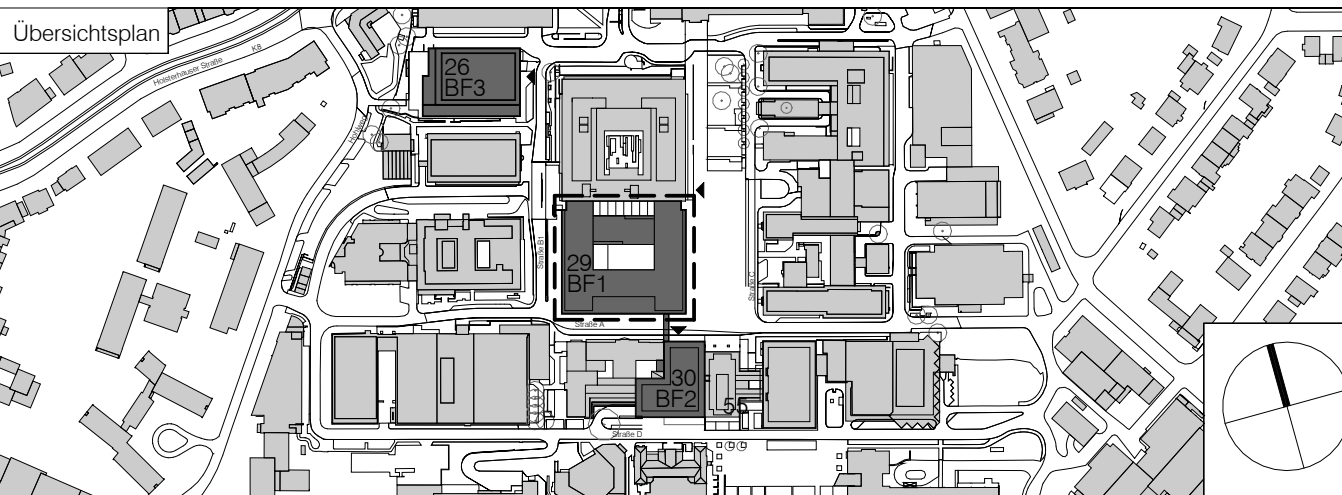

Projekt

Universitätsklinikum Essen - KIK
Kinderklinik

Planungsphase

Ausführungsplanung

Spezifikation/Gewerk

Baufeld 1/Haus 29

Planinhalt

TR13 - Dienstraum Dialyse E3

Plannummer

29KIK-5-FGP-DE-XX-934-TI-TR13-00-V

Datum	Maßstab	Index	Indexdatum	Status
05.07.2024	1:25			Vorabzug

Dateiname	Format	Gefertigt	Geprüft
132-KiK-AR-5-BF1-Wandansichten.rvt	841 x 594 mm	ab/ds	es/gs

Bauherr	Architekt
Universitätsklinikum Essen	heinlewischer
Anstalt des öffentlichen Rechts	Partnerschaft freier Architekten mbB
Hufelandstraße 55	Gutenbergstraße 4
45122 Essen	10587 Berlin
Telefon +49 201 723-0	Telefon +49 30 399920-0
	Telefax +49 30 399920-10
	132-kik@heinlewischer.de

Generalplaner heinlewischer Gesellschaft für Generalplanung mbH Gutenbergstraße 4 10587 Berlin Telefon +49 30 399920-0 Telefax +49 30 399920-10 132-kik@Heinlewischer.de	Fachplaner
---	------------