

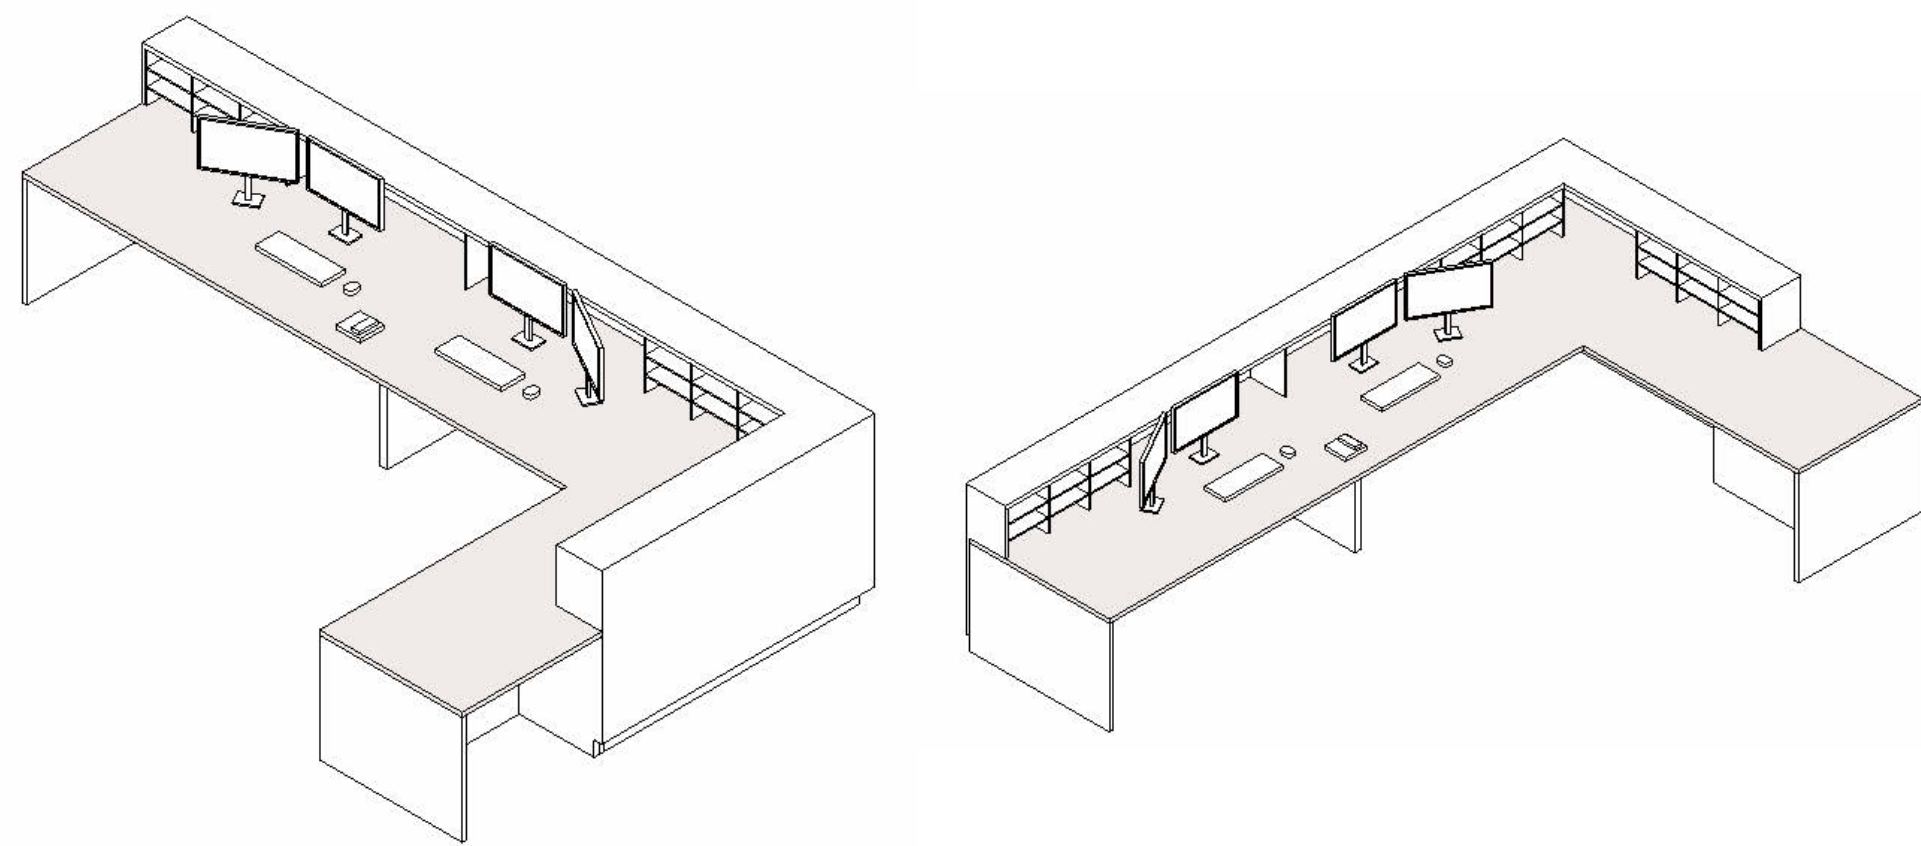


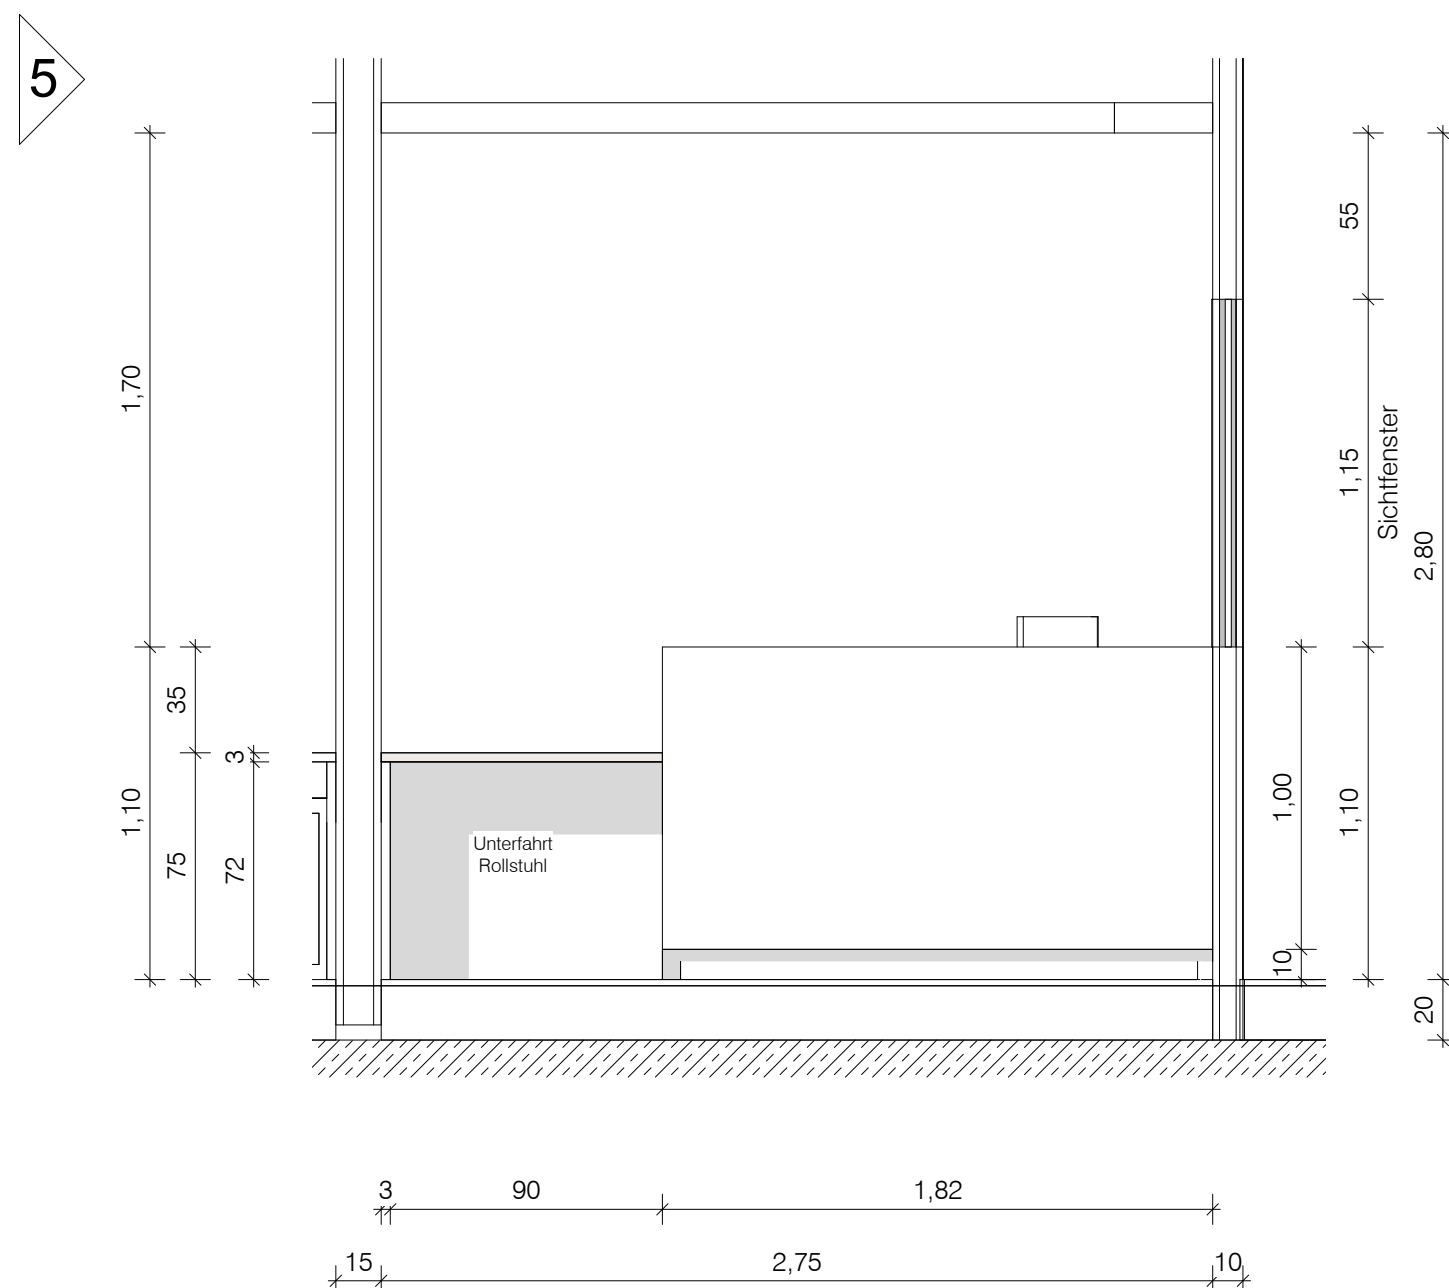

Material:	Zementgebundene Spanplatten
Oberflächen:	HPL Schichtstoff
Farbe:	Fronten/Ablagen/Sockel/wälle sichtbaren Außen-und Innenseiten RAL 9016
Anforderung:	Arbeitsplatte grau/beige S2002-Y50R (z.B. Pfleiderer U12168 Kaschmirgrau) ggf. nach Vorgabe AG Baustoffklasse nichtbrennbar (notwendige Flure) Reinigungs- und desinfektionsmittelbeständig

Alle Darstellungen von TGA/Elektro-Installationen sind nur informativ.
Die Planung ist im Zuge der Werk und -Montageplanung mit
der TGA/ELT - und Hochbauplanung abzustimmen.

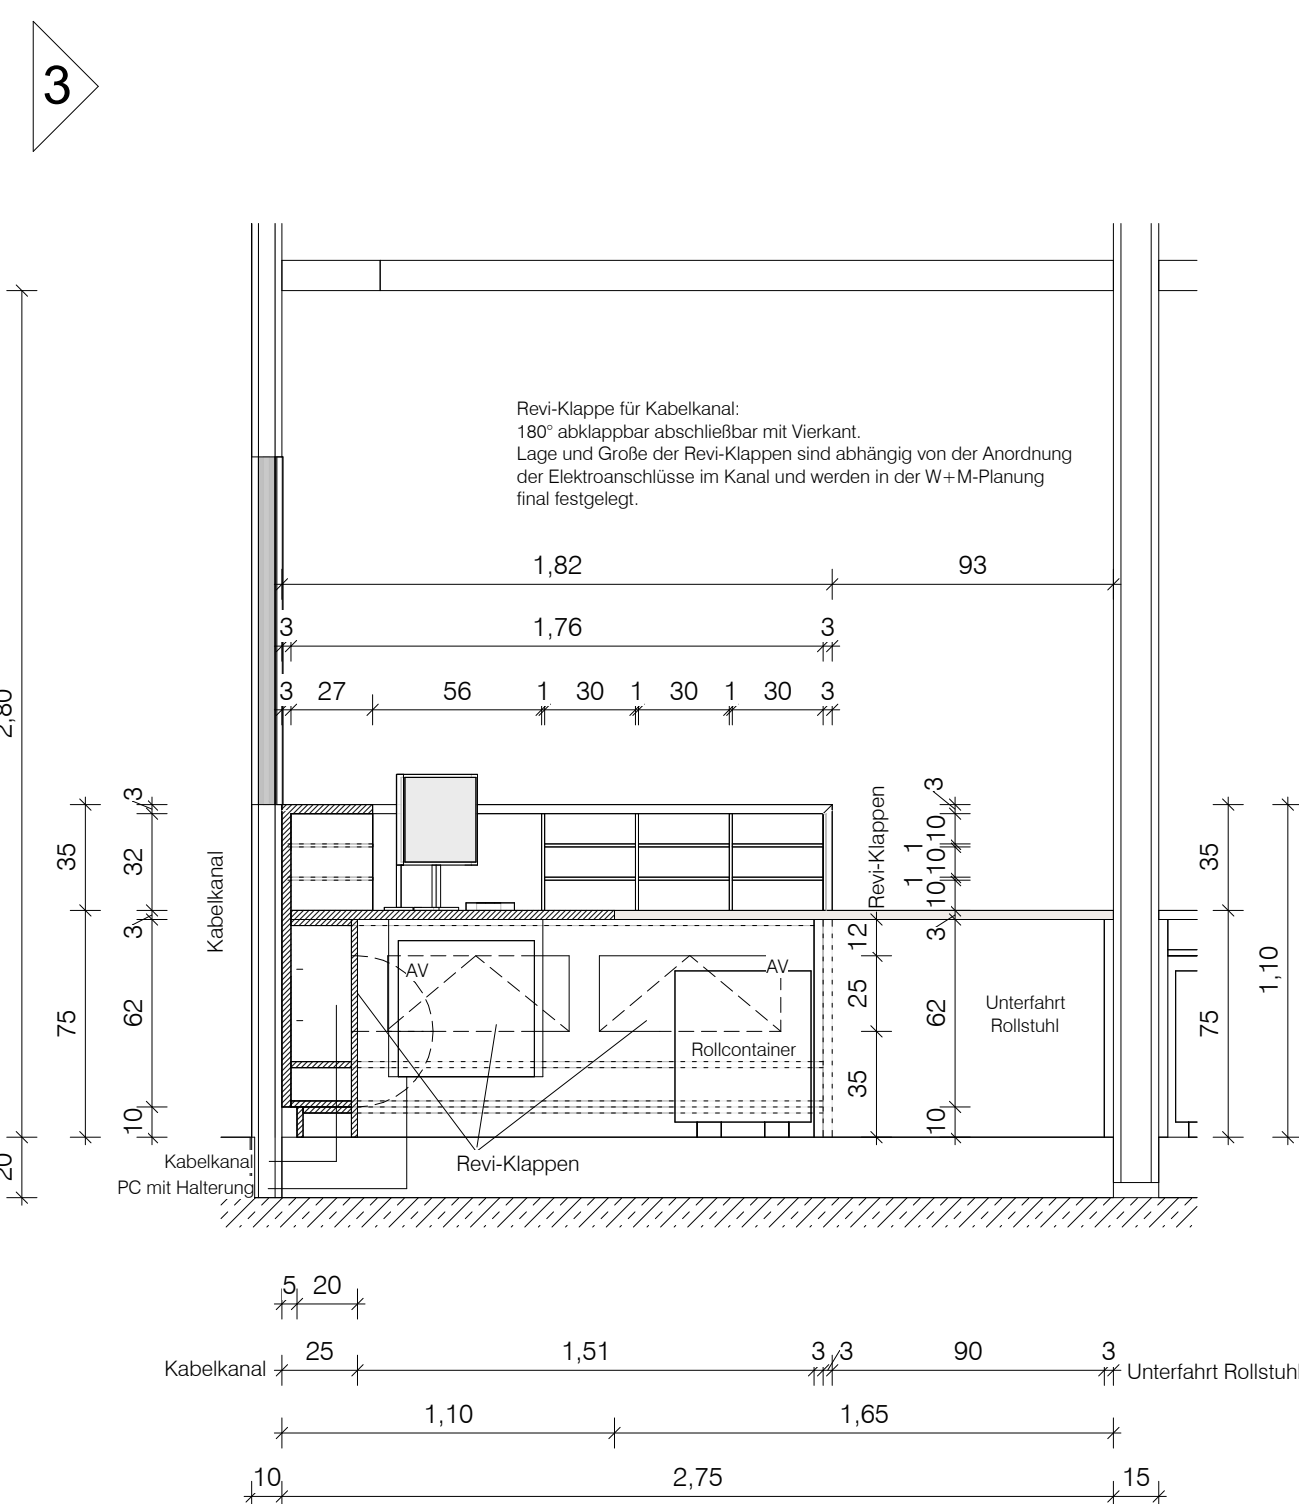

Vorrang haben die zur Planung zugehörigen Konzepte:
Schallschutz, Wärmeschutz, Brandschutz sowie Statik


Diese Unterlage ist urheberrechtlich geschützt. Ihre Vervielfältigung, Mitteilung oder Überlassung an Dritte, sowie die Verwertung ohne unser schriftliches Einverständnis ist untersagt und verstößt gegen den Paragraphen 106 ff. UrhG und Paragraph 18 UWG und Paragraph 3 Absatz 6 VOB/B.

[illegible]

Änderung	
----------	--

Code

DE-XX-925-TI-

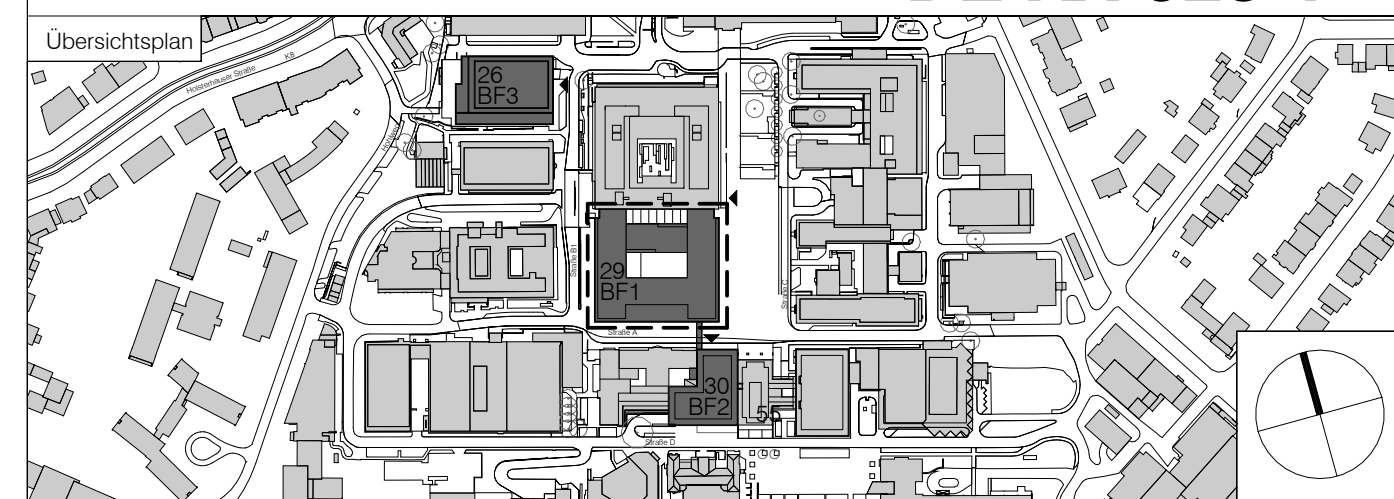

Projekt	
---------	--

Universitätsklinikum Essen - KIK
Kinderklinik

Planungsphase	
---------------	--

Ausführungsplanung

Spezifikation/Gewerk	
----------------------	--

Baufeld 1/Haus 29

Planinhalt

TR04 - Ambulante Leitstelle E0

Plannummer

29KIK-5-FGP-DE-XX-925-TI-TR04-00-V

Datum	Maßstab	Index	Indexdatum	Status
05.07.2024	1:25			Vorabzug
Dateiname		Format	Lieferant	Geprüft
132-KiK-AR-5-BF1-Wandansichten.rvt		841 x 594 mm	ab/ds	es/gs
Bauherr		Architekt		
Universitätsklinikum Essen Anstalt des öffentlichen Rechts Hufelandstraße 55 45122 Essen Telefon +49 201 723-0		heinlewischer Partnerschaft freier Architekten mbB Gutenbergstraße 4 10587 Berlin Telefon +49 30 399920-0 Telefax +49 30 399920-10 132-kik@heinlewischer.de		
Generalplaner		Fachplaner		
heinlewischer Gesellschaft für Generalplanung mbH Gutenbergstraße 4 10587 Berlin Telefon +49 30 399920-0 Telefax +49 30 399920-10 132-kik@Heinlewischer.de				