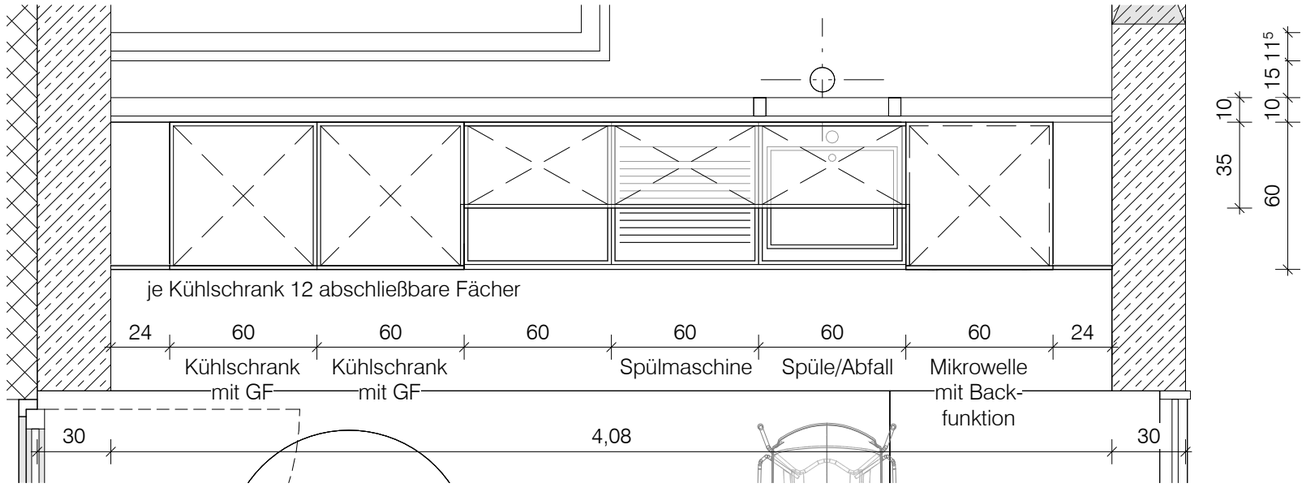

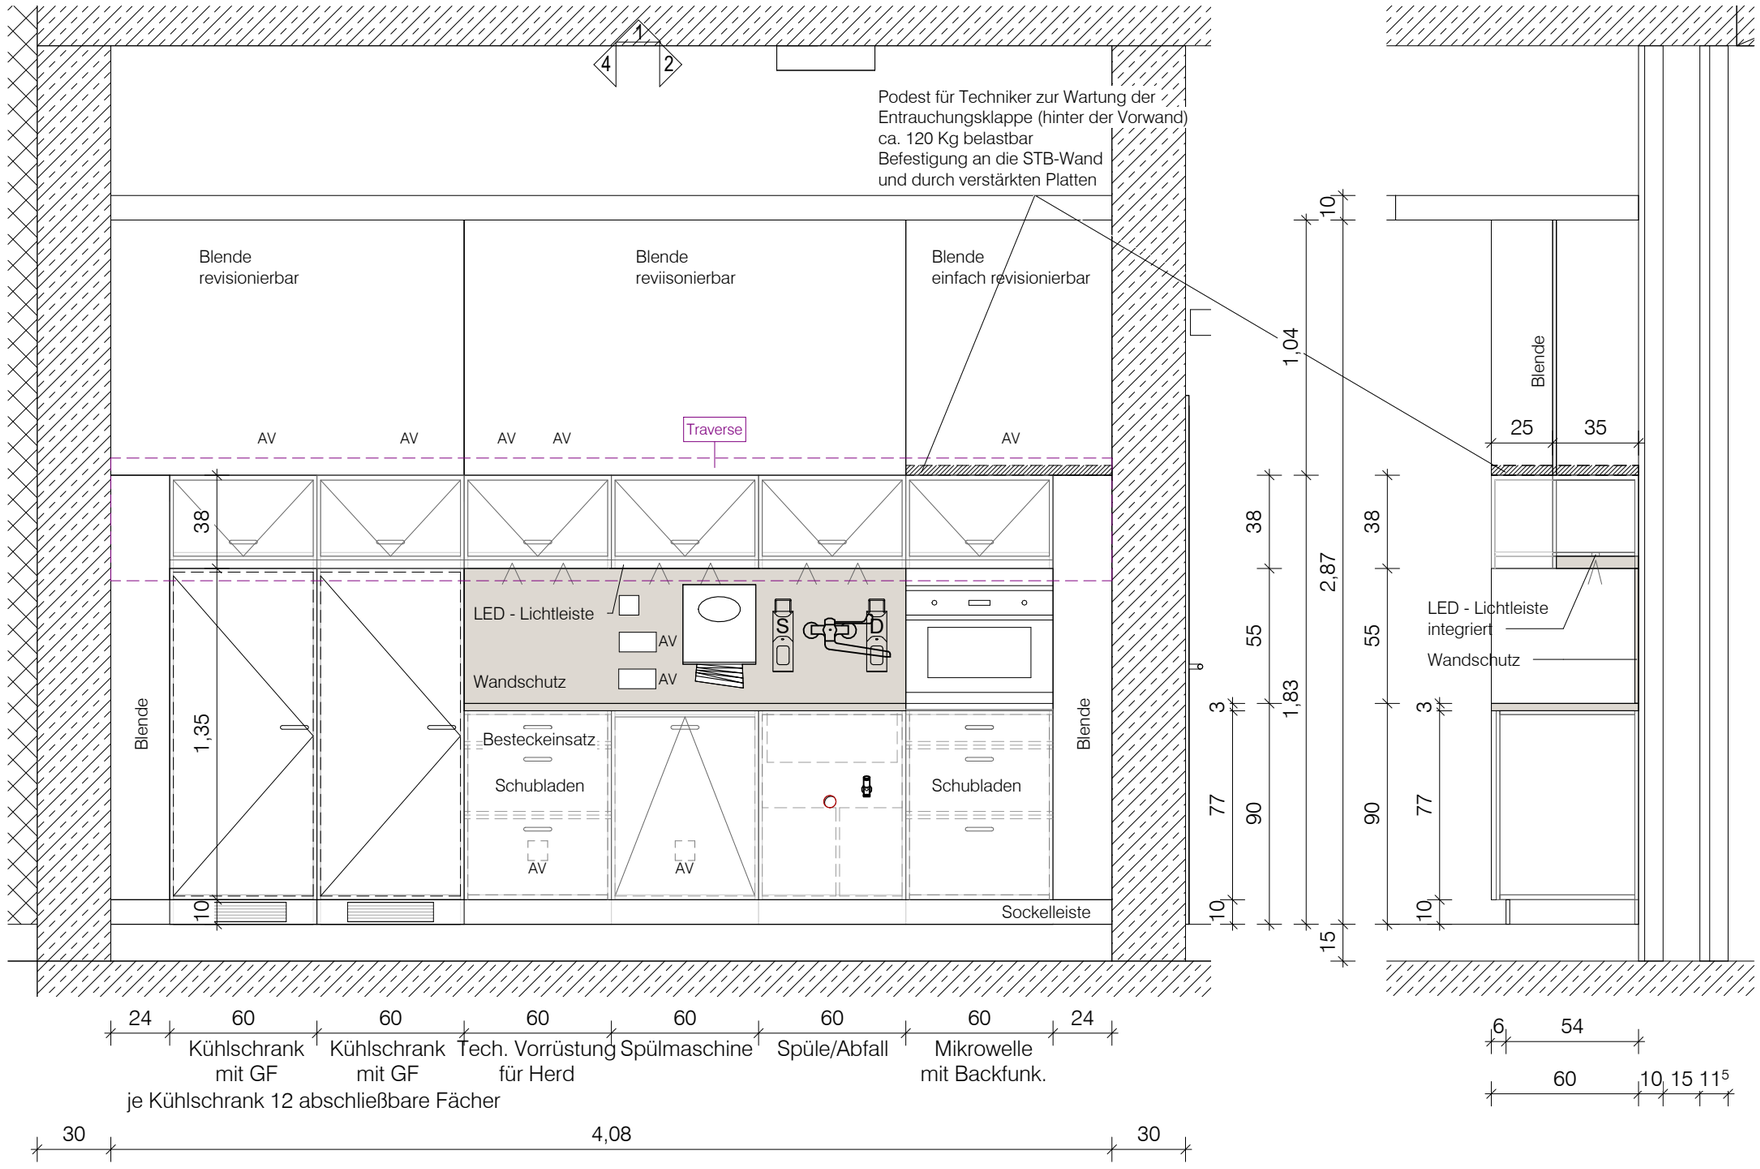

Material: emissionsarme Holzspannplatten
Oberflächen: HPL Schichtstoff (alle sichtbare Teile inkl. Einlegeböden), Melaminharz (nich sichtbare Teile)
Farbe: Fronten/Blenden/Sockel/alle sichtbaren Außenseiten RAL 9016
Arbeitsplatte, Wandschutz, Unterseite Hängeschränke hellgrau S1502-Y
(z.B. Pflederer U12131 Silberweiß) ggf. nach Vorgabe AG
Anforderung: Reinigungs- und desinfektionmittelbeständigkeit

Alle Darstellungen von TGA/Elektro-Installationen sind nur informativ.
Die Planung ist im Zuge der Werk und -Montageplanung mit der TGA/ELT - und Hochbauplanung abzustimmen.

Diese Unterlage ist urheberrechtlich geschützt. Ihre Vervielfältigung, Mitteilung oder Überlassung an Dritte, sowie die Verwertung ohne unser schriftliches Einverständnis ist untersagt und verstößt gegen den Paragraphen 106ff. UrhG und Paragraph 18 UWG und Paragraph 3 Absatz 6 VOB/B.

Änderung	Datum	Index

Code
DE-XX-913-TI-

Übersichtsplan

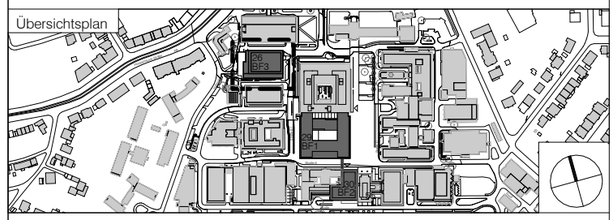

Projekt
Universitätsklinikum Essen - KIK
Kinderklinik

Planungsphase
Ausführungsplanung

Spezifikation/Gewerk
Baufeld 1/Haus 29

Planinhalt
PK02 - Küche Patientenaufenthalt_E1

Plannummer
29KIK-5-FGP-DE-XX-913-TI-PK02-00-V

Datum	Maßstab	Index	Indexdatum	Status
28.02.2024	1:25			Vorabzug

Dateiname	Format	Gefertigt	Geprüft
132-KiK-AR-5-BF1-Wandansichten.rvt	420 x 297 mm	ab/ds	es/gs

Bauherr
Universitätsklinikum Essen
Anstalt des öffentlichen Rechts
Hufelandstraße 55
45122 Essen
Telefon +49 201 723-0

Architekt
heinlewischer
Partnerschaft freier Architekten mbB
Gutenbergstraße 4
10587 Berlin
Telefon +49 30 399920-0
Telefax +49 30 399920-10
132-kik@heinlewischer.de

Generalplaner
heinlewischer Gesellschaft
für Generalplanung mbH
Gutenbergstraße 4
10587 Berlin
Telefon +49 30 399920-0
Telefax +49 30 399920-10
132-kik@Heinlewischer.de

Fachplaner