
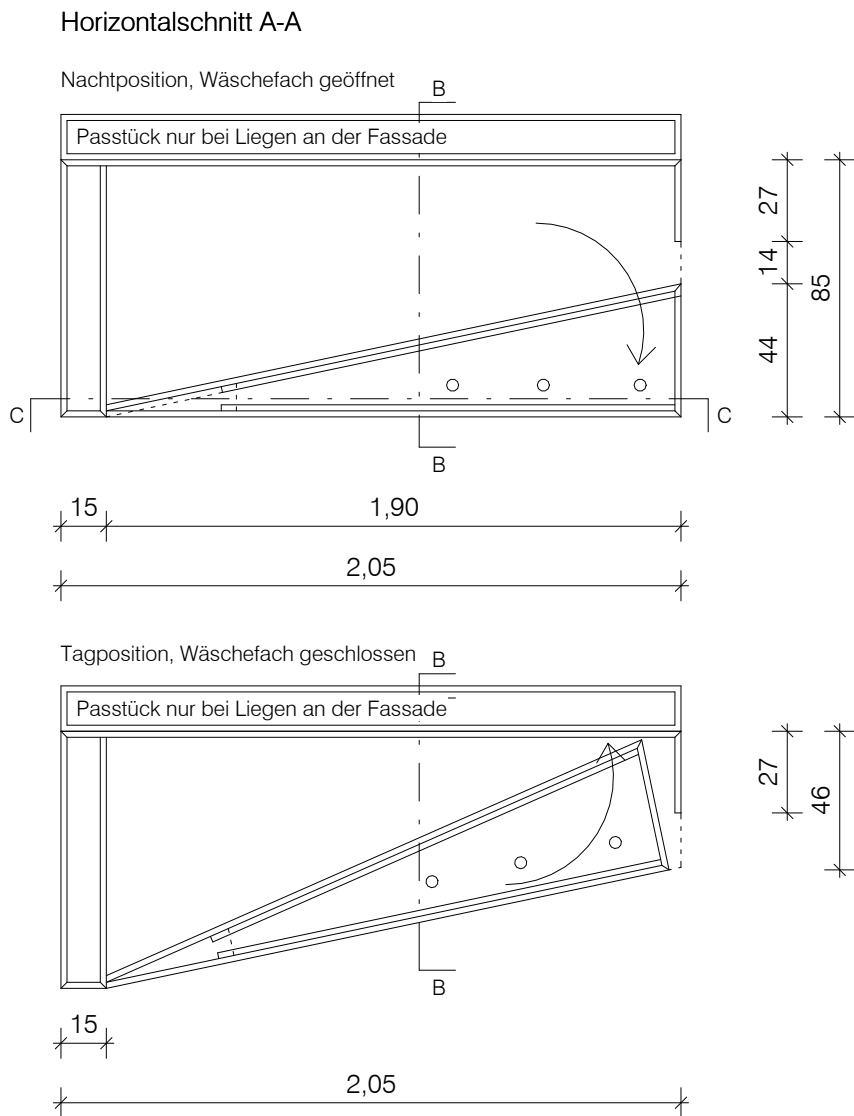
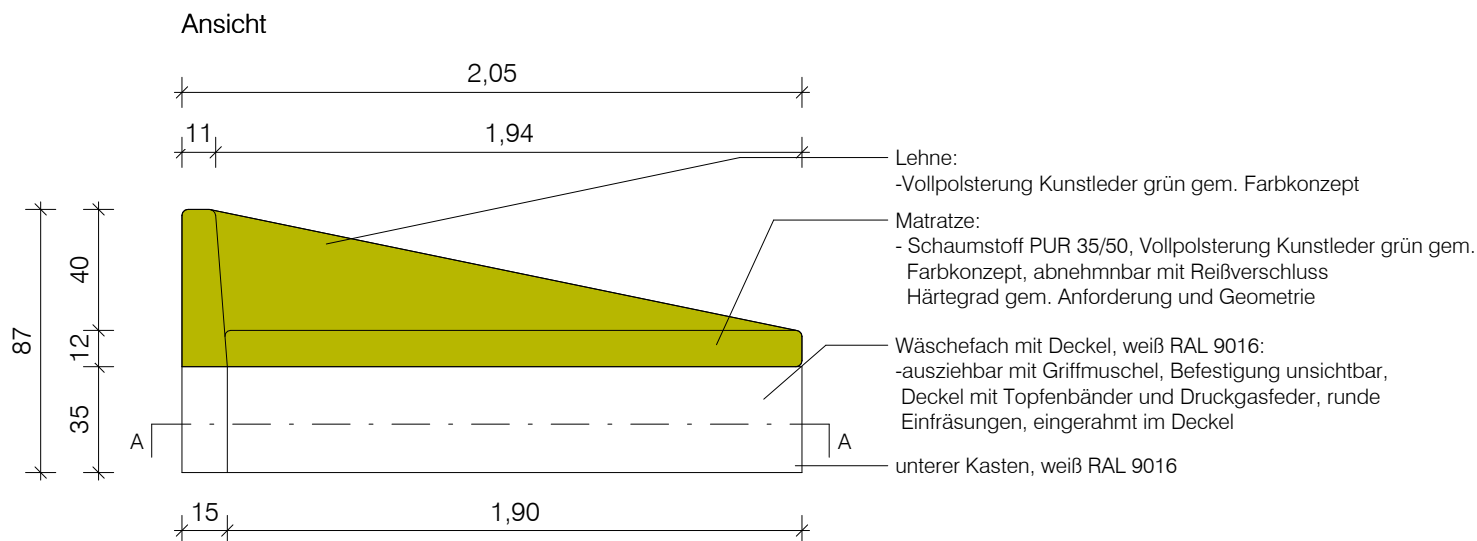
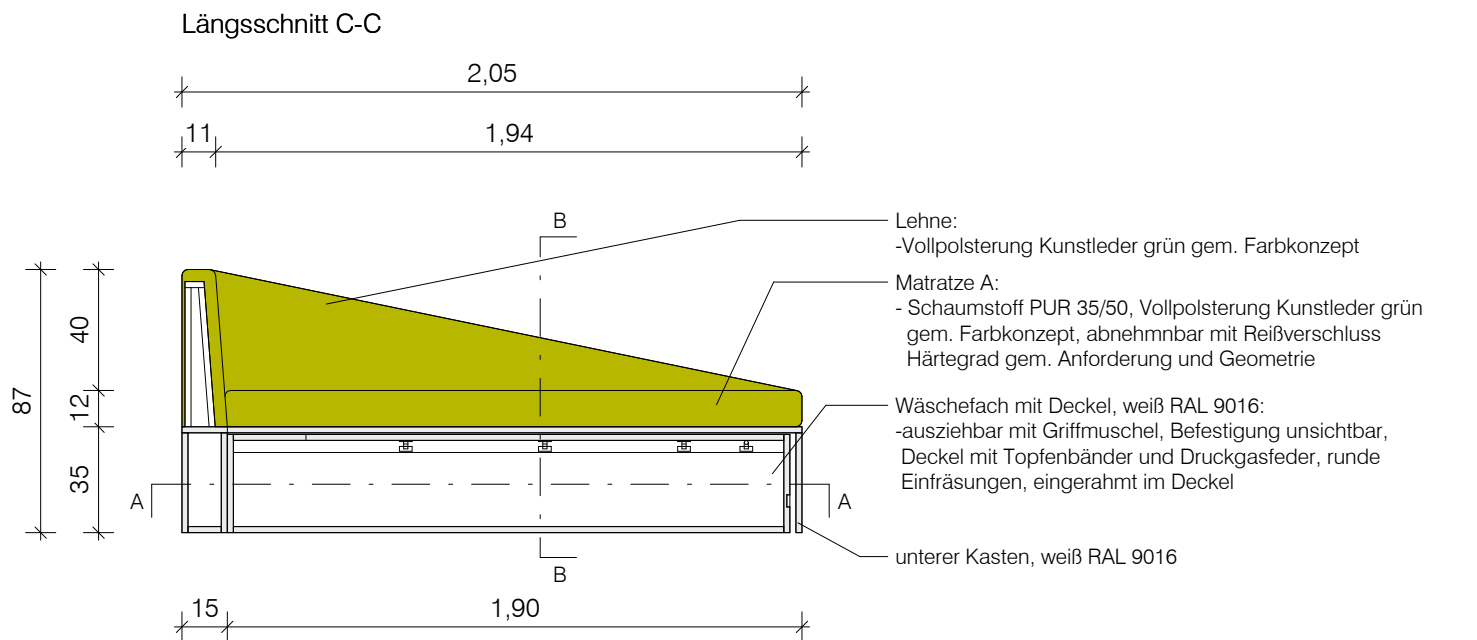
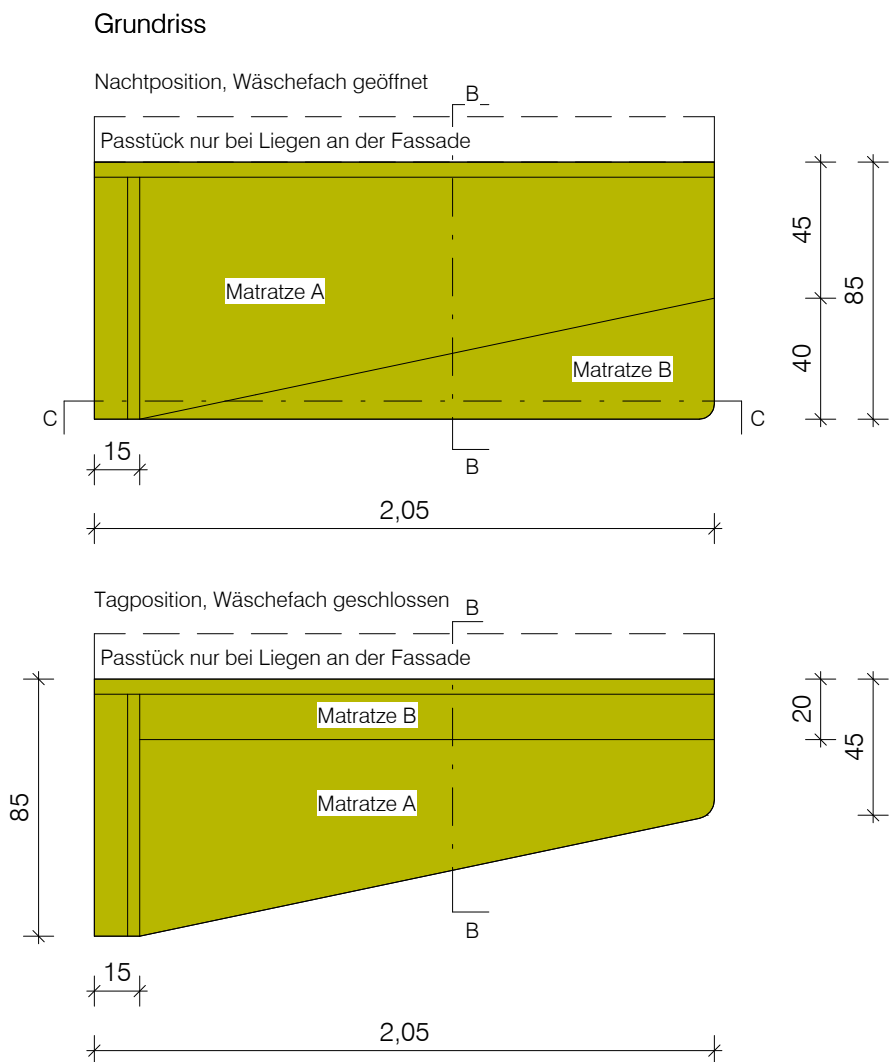
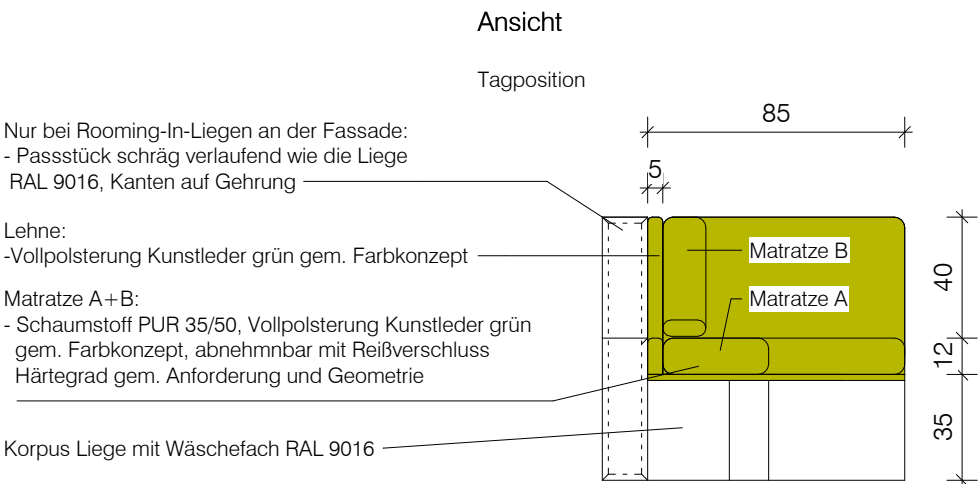
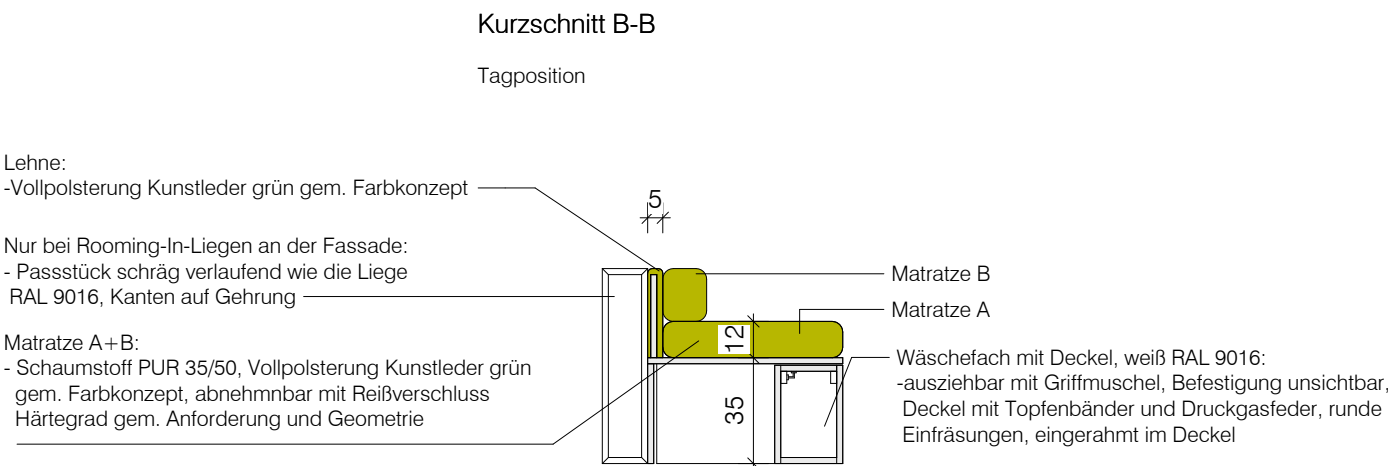


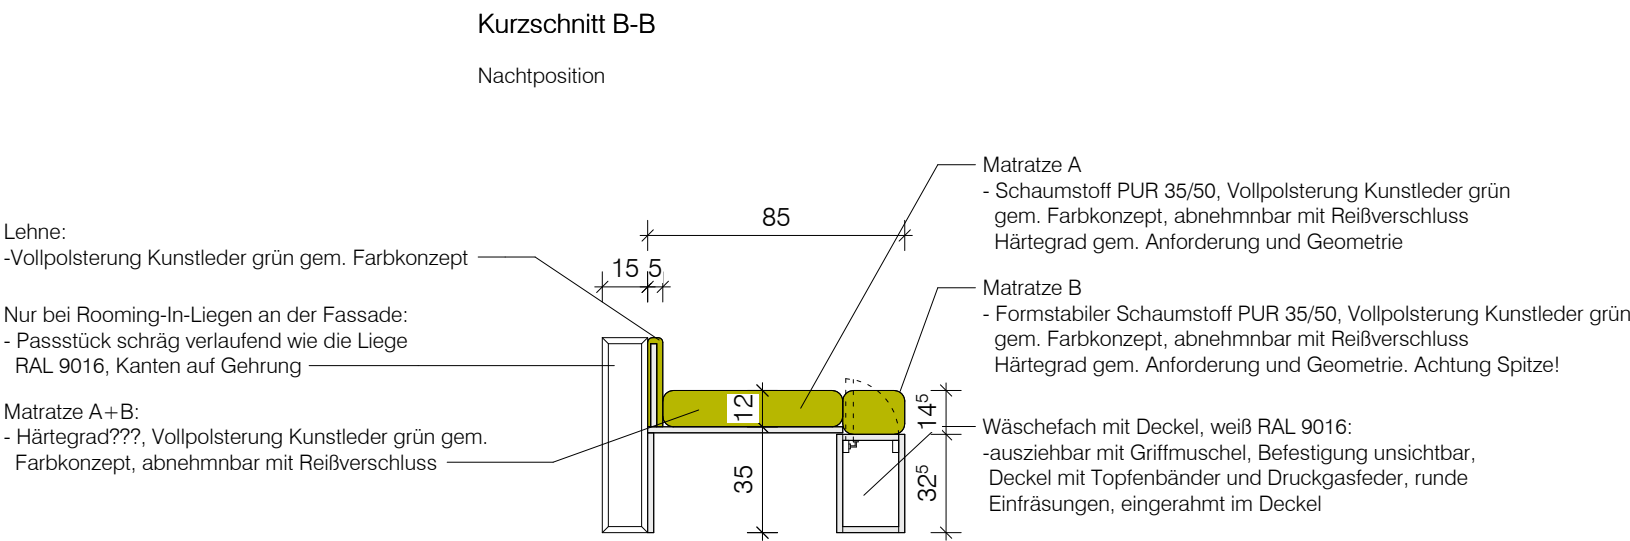

Material:	Multiplexplatten
Oberflächen:	HPL Schichtstoff
Farbe:	Bettkonstruktion, fahrbarer Bettkasten, Liegeplatte, Kopf-und Seitenteil: RAL 9016
Anforderung:	Reinigungs- und desinfektionmittelbeständigkeit
Bezug:	Kunstleder B1
Farbe:	Grün z.. Spradling Valencia B1 Avocado
Anforderung:	Reinigungs- und desinfektionmittelbeständigkeit Abnehmbar zur Reinigung

Alle Darstellungen von TGA/Elektro-Installationen sind nur informativ. Die Planung ist im Zuge der Werk und -Montageplanung mit der TGA/ELT - und Hochbauplanung abzustimmen.

Diese Unterlage ist urheberrechtlich geschützt. Ihre Vervielfältigung, Mitteilung oder Überlassung an Dritte, sowie die Verwertung ohne unser schriftliches Einverständnis ist untersagt und verstößt gegen den Paragraphen 106ff. UrhG und Paragraph 18 UWG und Paragraph 3 Absatz 6 VOB/B.

Änderung	Datum	Index
----------	-------	-------

Code **DE-XX-955-TI-**

Übersichtsplan

Projekt	Universitätsklinikum Essen - KIK Kinderklinik			
Planungsphase	Ausführungsplanung			
Spezifikation/Gewerk	Baufeld 1/Haus 29			
Planinhalt	RM01-TI_2-Bettzi. Rooming-in			
Plannummer	29KIK-5-FGP-DE-XX-955-TI-RM01-00-V			
Datum	29.10.2024	Maßstab	Wie	Status Vorabzug
Dateiname	angezeigt 132-KIK-AR-5-BF1-Wandansichten.rvt	Format	594 x 420 mm	Gefertigt ab/ds
Bauherr	Universitätsklinikum Essen Anstalt des öffentlichen Rechts Hufelandstraße 55 45122 Essen Telefon +49 201 723-0		Architekt	heinlewischer Partnerschaft freier Architekten mbB Gutenbergstraße 4 10587 Berlin Telefon +49 30 399920-0 Telefax +49 30 399920-10 132-kik@heinlewischer.de
Generalplaner	heinlewischer Gesellschaft für Generalplanung mbH Gutenbergstraße 4 10587 Berlin Telefon +49 30 399920-0 Telefax +49 30 399920-10 132-kik@Heinlewischer.de		Fachplaner	