


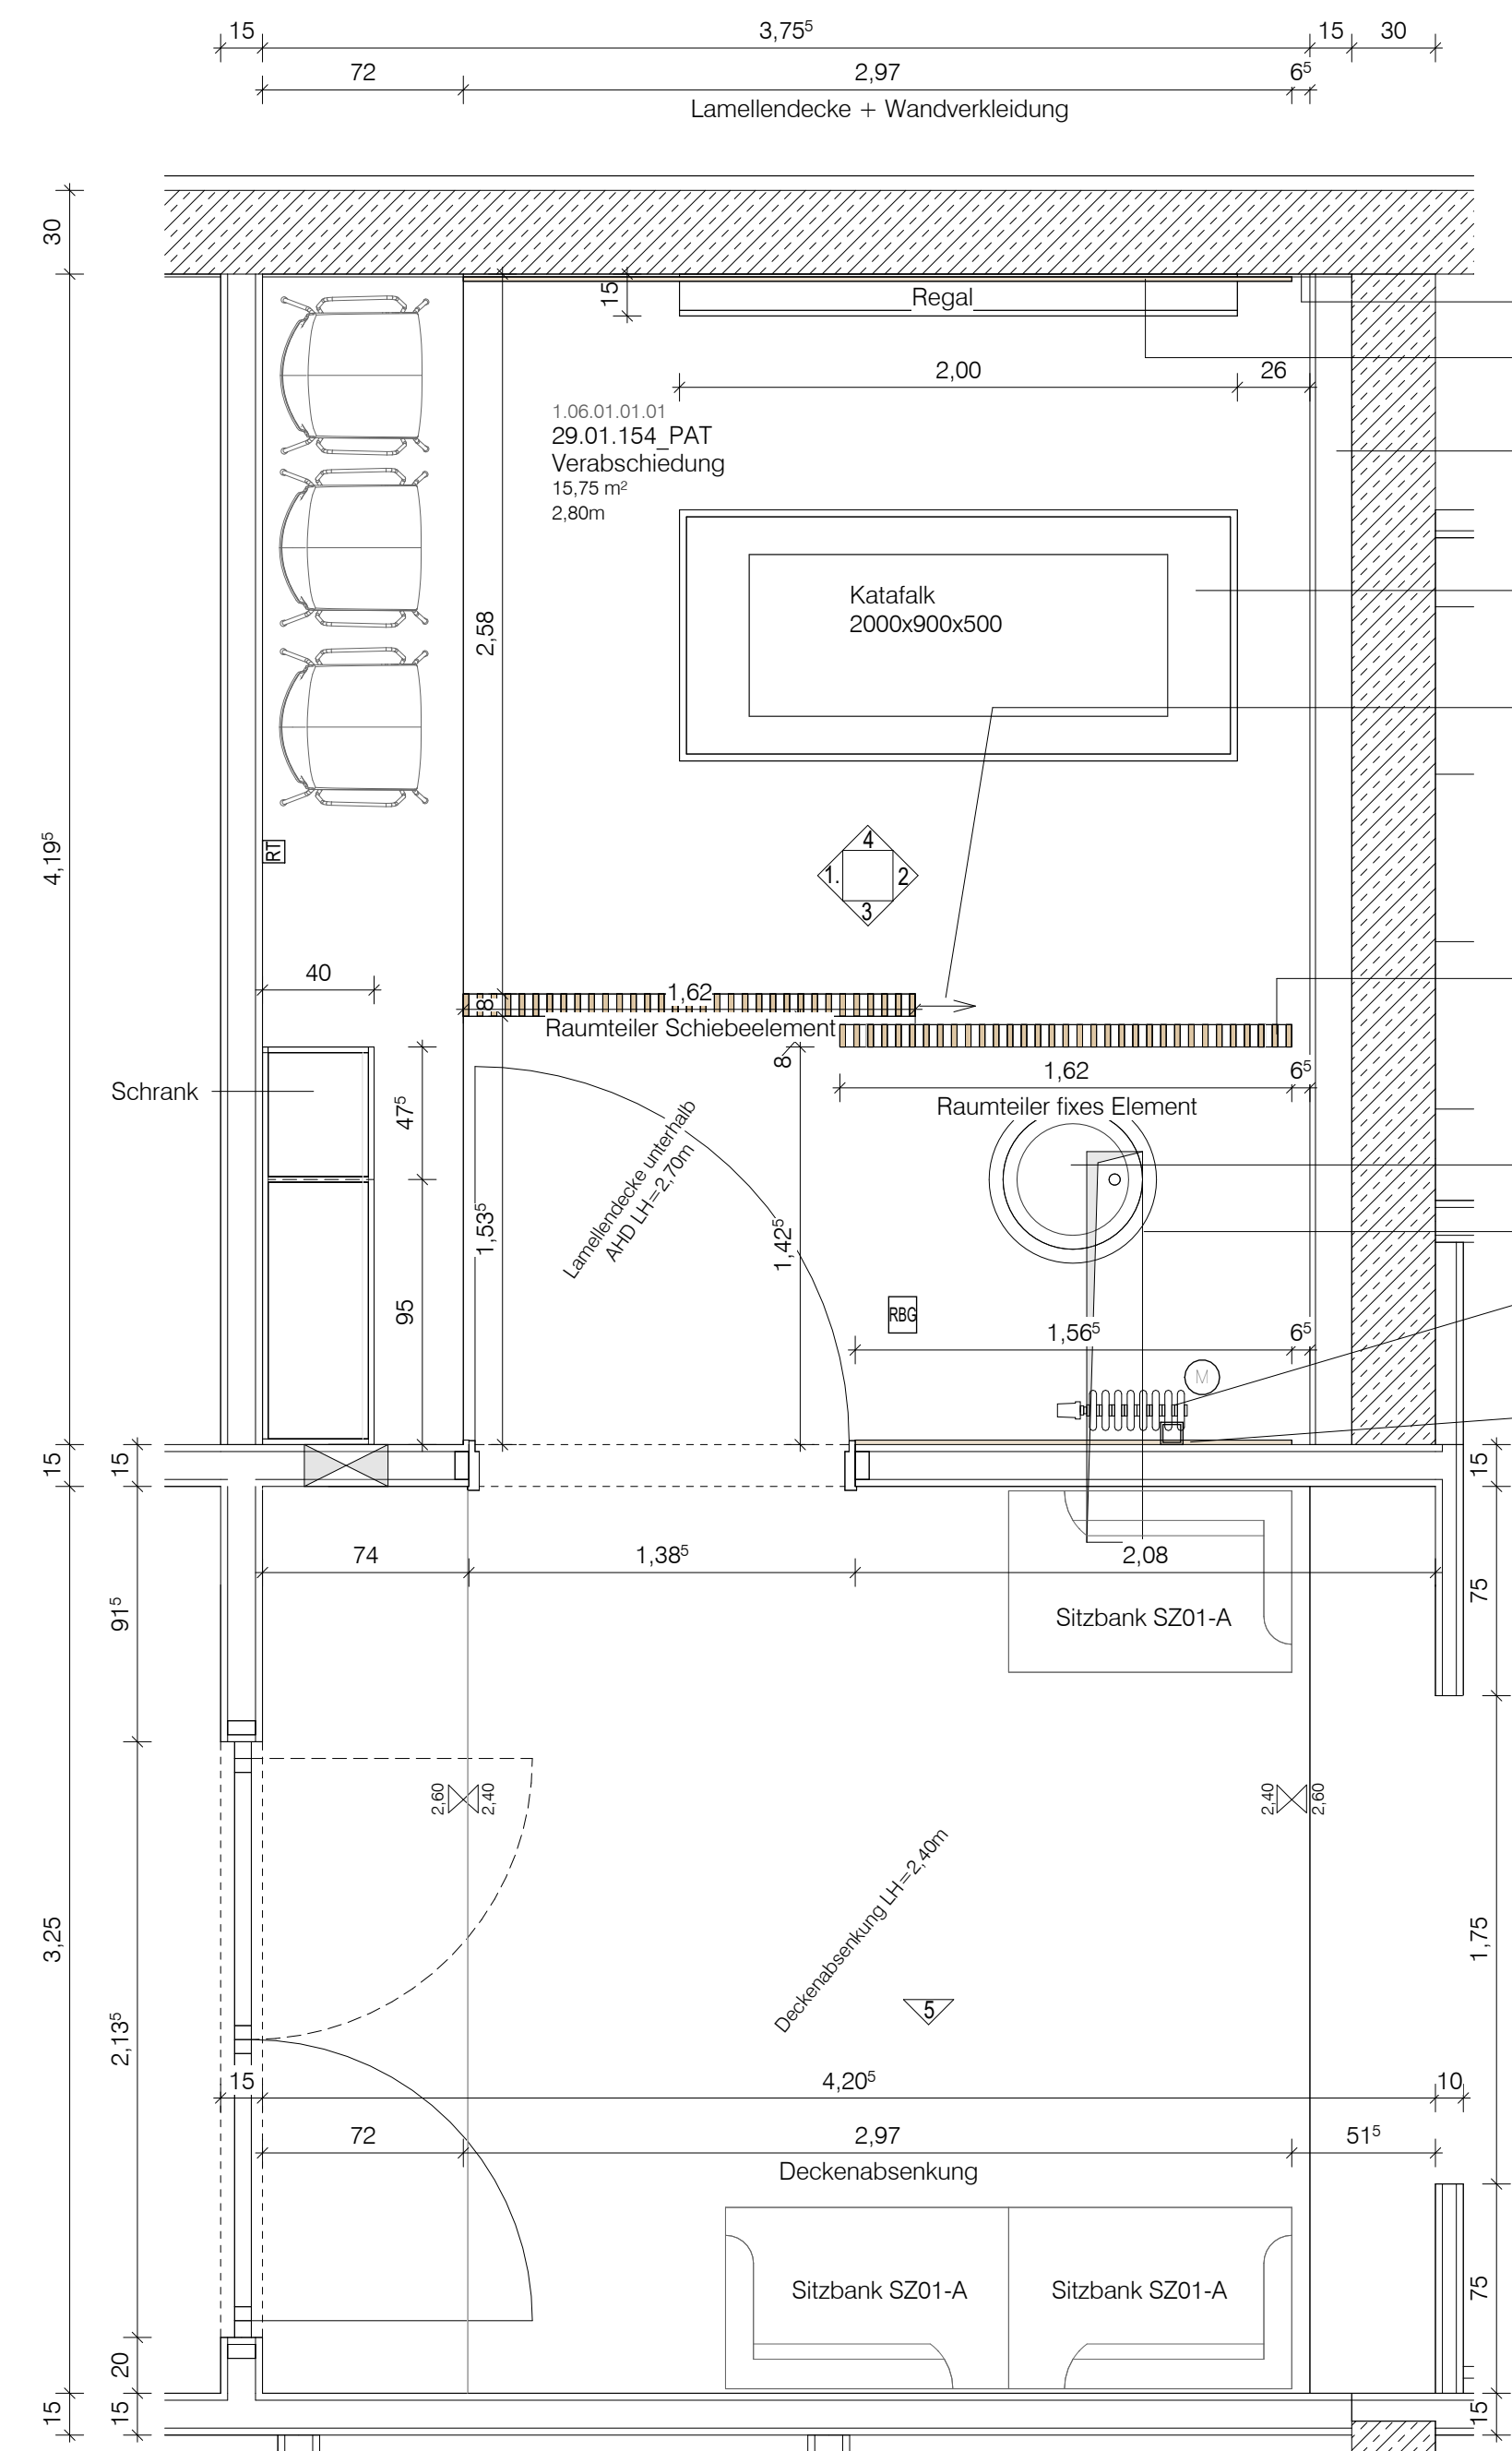


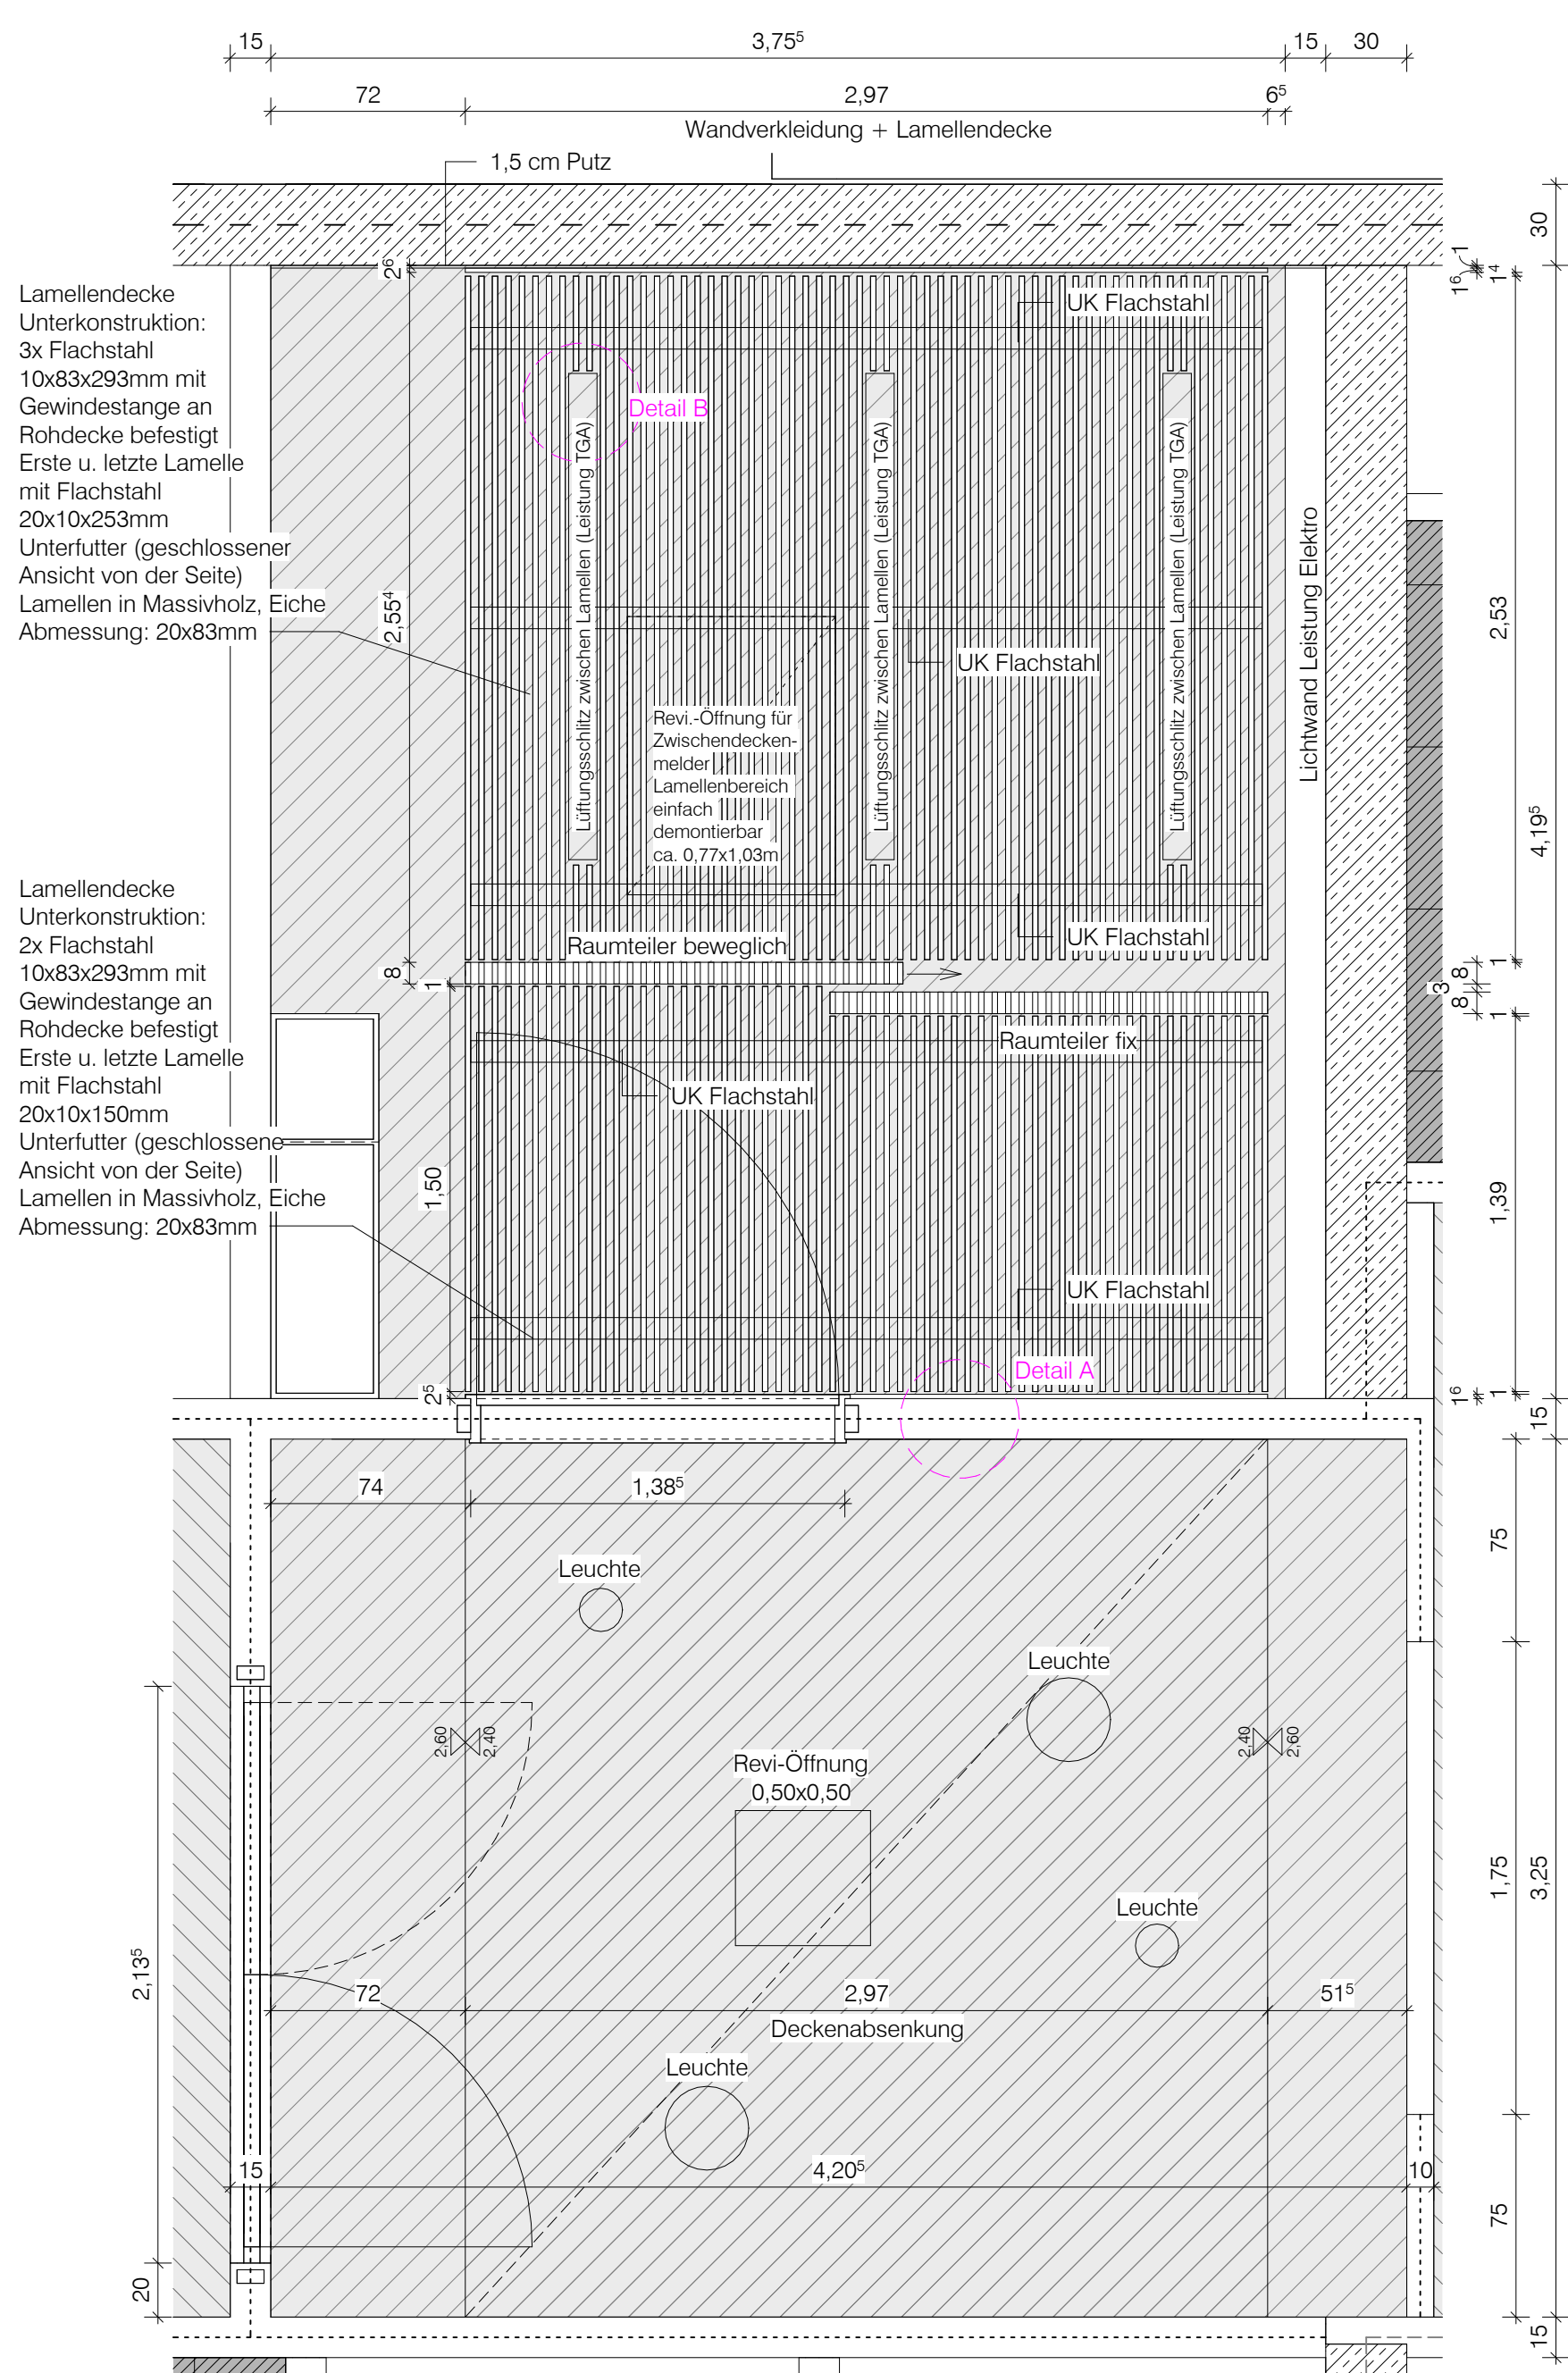

29.01.154 Grundriss_TI
M 1 : 25

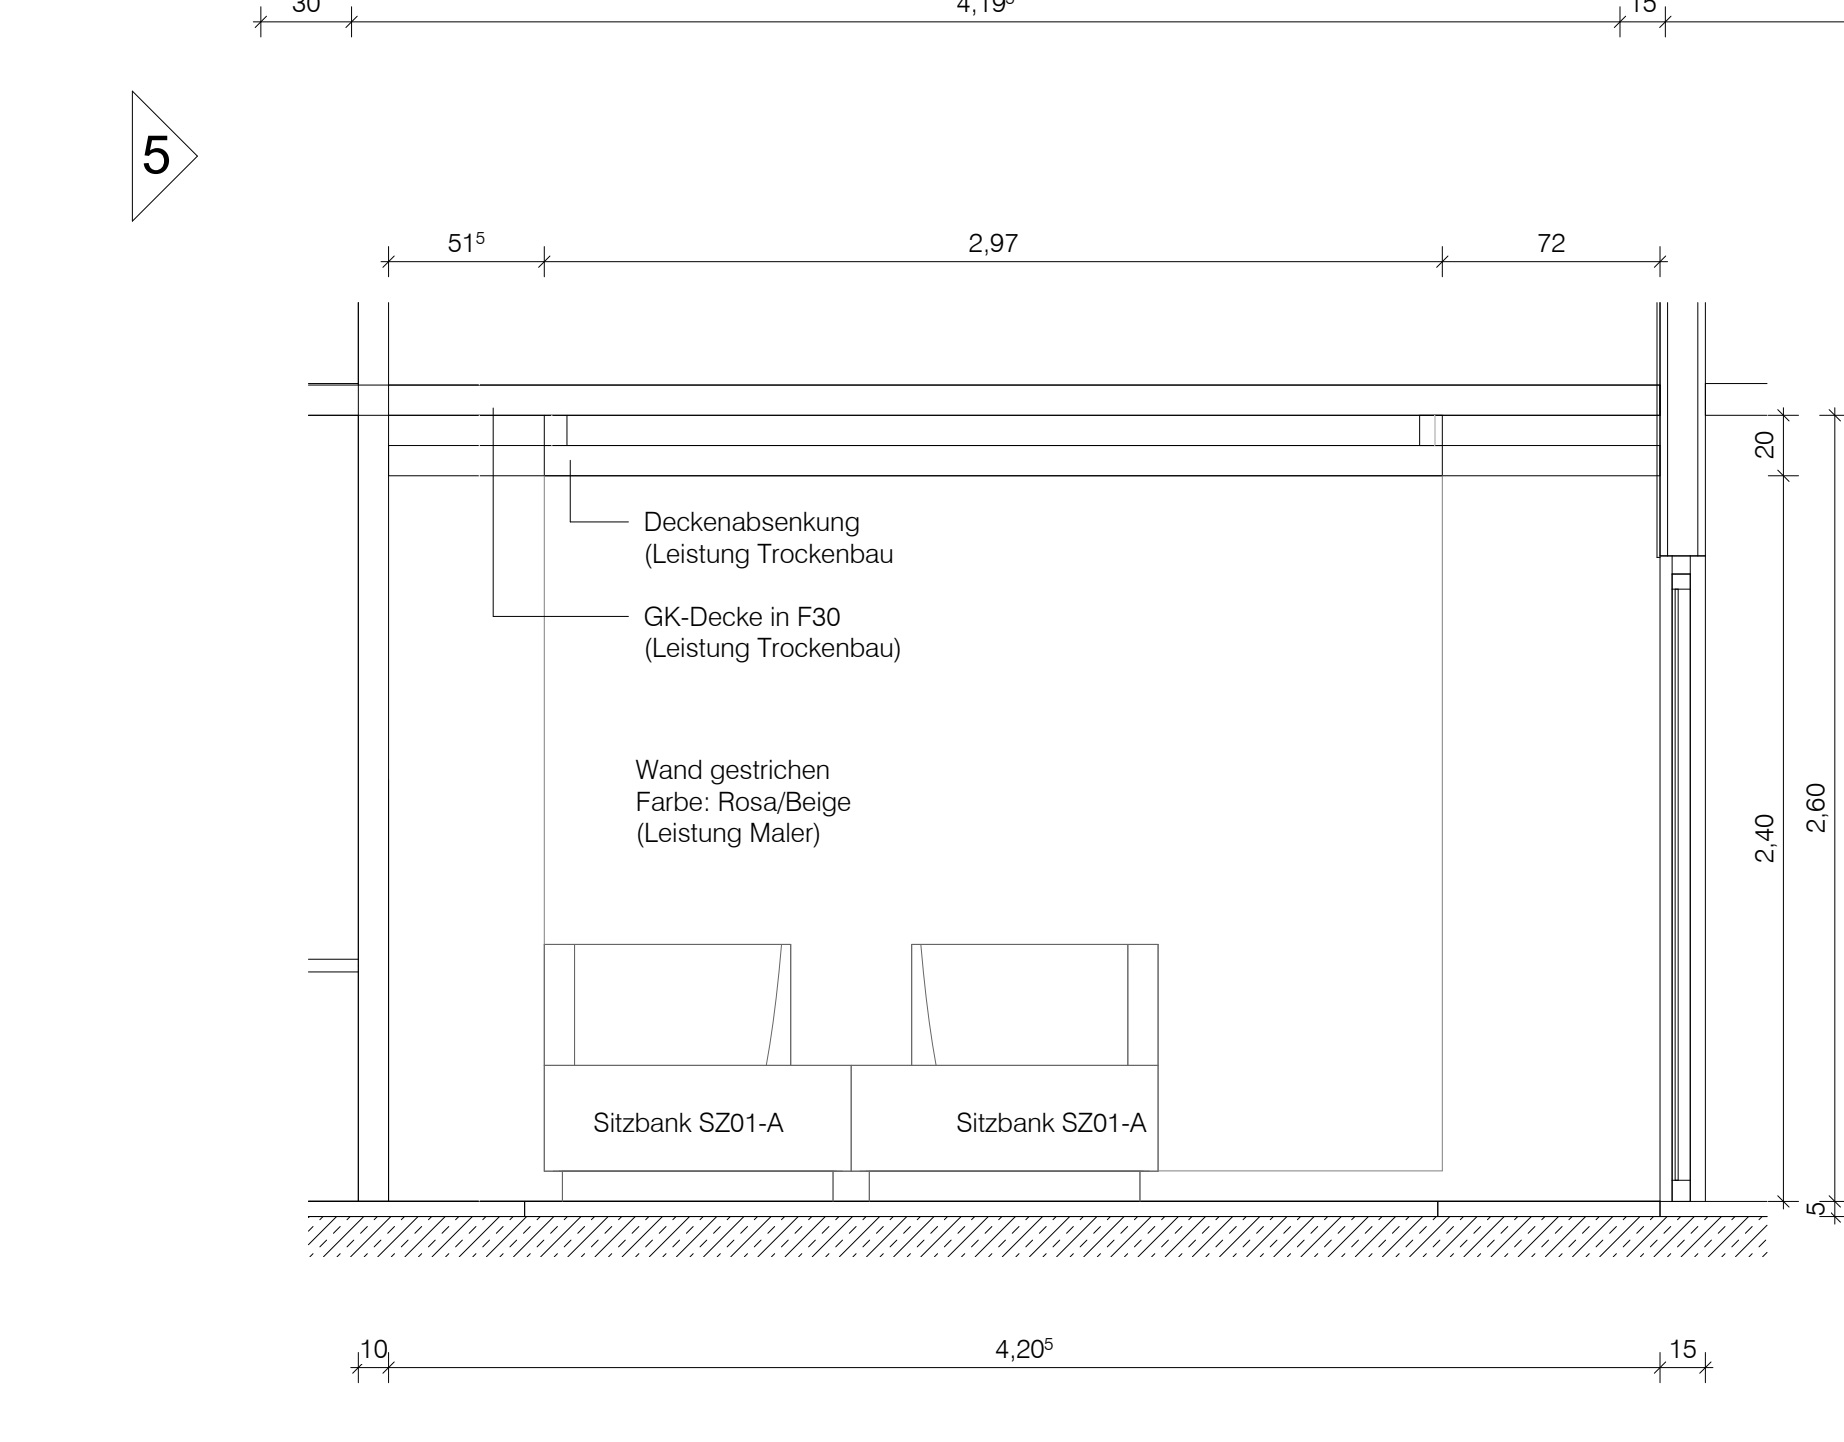

29.01.154 Deckenspiegel_TI
M 1 : 25

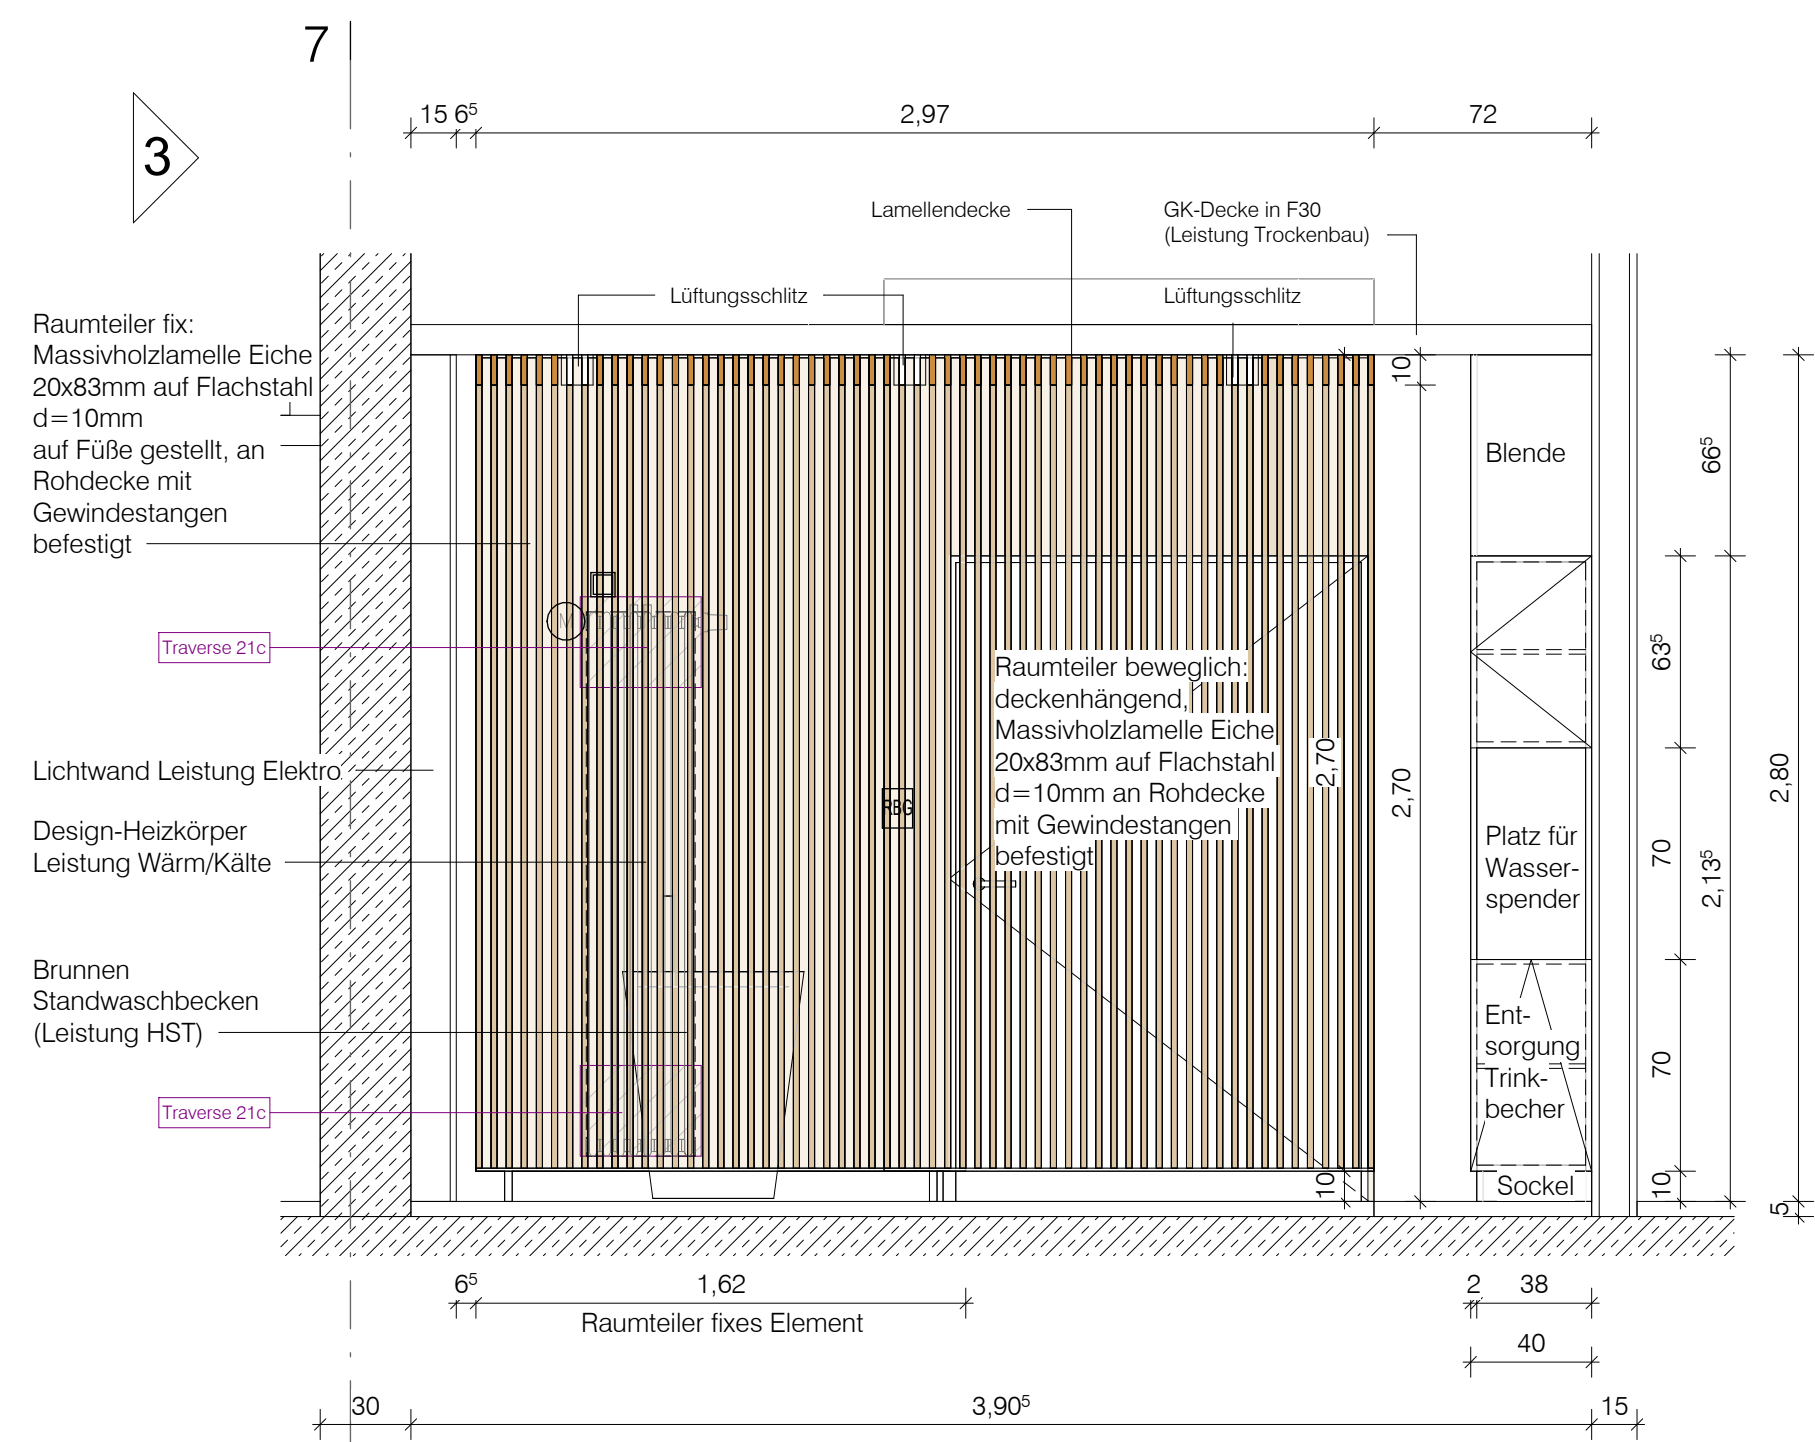


Schrank	emissionsarme Holzspanplatten
Material:	HPL, Schutzstoff (als sichtbares Teil inkl. Einlegeböden), Melaminharz (nicht sichtbares Teil)
Oberflächen:	RAL 9016
Farbe:	
Regal	emissionsarme Holzspanplatten
Material:	Eichholzfurnier, Eiche
Oberflächen:	Eiche
Farbe:	
Katafalk	Massives Holz mit Unterkonstruktion Vierkantholz 25mm
Material:	Massives Holz
Oberflächen:	Eiche
Farbe:	
Raumteiler Lamellen und Lamellendecke	Massives Holz mit Unterkonstruktion Flachstahl 10mm
Material:	Massives Holz, Flachstahl grundiert und beschichtet
Oberflächen:	Eiche
Farbe:	
Wandverkleidung Verabschiedungsaum raumhoch	Kompaktpolster, aufgehängt
Material:	Eichholzfurnier, Eiche
Oberflächen:	Eiche
Farbe:	

Alle Darstellungen von TGA/Elektro-Installationen sind nur informativ.
Die Planung ist im Zuge der Werk- und Montageplanung mit der TGA/ELEKT und Hochbauplanung abzustimmen.

Vorrang haben die zur Planung zugehörigen Konzepte:
Schallschutz, Wärmeschutz, Brandschutz sowie Statik

Diese Unterlage ist urheberrechtlich geschützt. Ihre Vervielfältigung, Mitteilung oder Überlassung an Dritte, sowie die Verwertung ohne unser schriftliches Einverständnis ist untersagt und verstößt gegen den Paragraphen 106 ff. UrhG und Paragraph 18 UWG und Paragraph 3 Absatz 6 VOB/B.

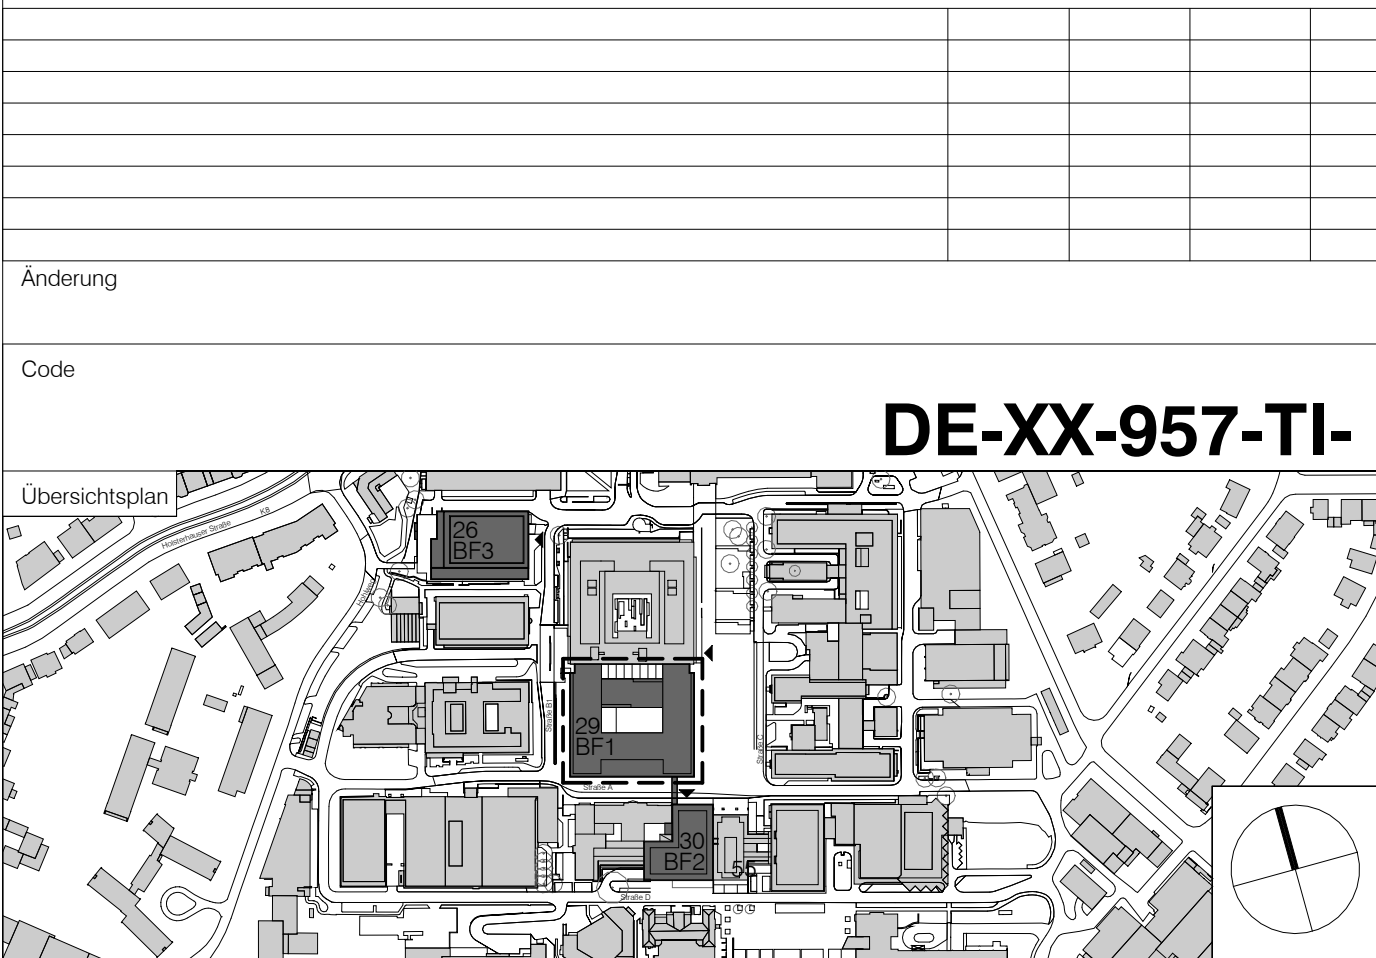

Projekt	Universitätsklinikum Essen - KIK			
Planungsphase	Kinderklinik			
Spezifikation/Gewerk	Ausführungsplanung			
Planinhalt	Baufeld 1/Haus 29			
Plannummer	SM01-TI_29.01.154 Verabschiedung			
Datum	10.12.2024	Maßstab	1:25	Status
Dateiname	132-KIK-AR-5-BF1-Wandansichten.rvt	Format	1189 x 841 mm	Geprüft
Bauherr	Universitätsklinikum Essen Anstalt des öffentlichen Rechts Hufelandstraße 55 45122 Essen Telefon +49 201 723-0	Architekt	heinlewischer Partnerschaft freier Architekten mbB Gutenbergstraße 4 10587 Berlin Telefon +49 30 399920-0 Telefax +49 30 399920-10 132-kik@heinlewischer.de	ab/ds
Generalplaner	heinlewischer Gesellschaft für Generalplanung mbH Gutenbergstraße 4 10587 Berlin Telefon +49 30 399920-0 Telefax +49 30 399920-10 132-kik@heinlewischer.de	Fachplaner		es/gs