


Material: Emissionsarme Holzspannplatten
Oberflächen: HPL Schichtstoff (alle sichtbare Teile inkl. Einlegeböden), Melaminharz (nicht sichtbare Teile)
Farbe: Fronten/Blenden/Sockel/alle sichtbaren Außenseiten RAL 9016
Arbeitsplatte, Wandschutz, Unterseite Hängeschränke grau/beige S2002-Y50R (z.B. Pfleiderer U12168 Kaschmirgrau) ggf. nach Vorgabe AG
Anforderung: Reinigungs- und desinfektionmittelbeständigkeit

Alle Darstellungen von TGA/Elektro-Installationen sind nur informativ. Die Planung ist im Zuge der Werk und -Montageplanung mit der TGA/ELT - und Hochbauplanung abzustimmen.

Diese Unterlage ist urheberrechtlich geschützt. Ihre Vervielfältigung, Mitteilung oder Überlassung an Dritte, sowie die Verwertung ohne unser schriftliches Einverständnis ist untersagt und verstößt gegen den Paragraphen 106ff. UrhG und Paragraph 18 UWG und Paragraph 3 Absatz 6 VOB/B.

Änderung	Datum	Index

Code **DE-XX-921-TI-**

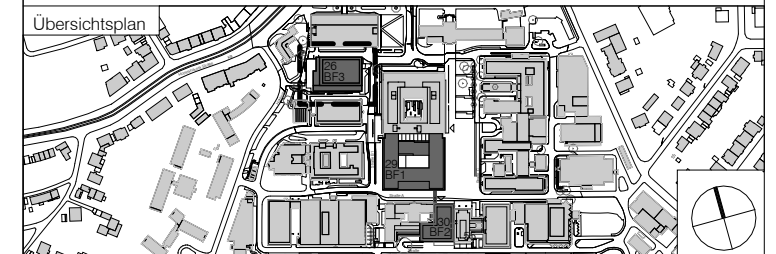

Projekt
**Universitätsklinikum Essen - KIK
Kinderklinik**

Planungsphase
Ausführungsplanung

Spezifikation/Gewerk
Baufeld 1/Haus 29

Planinhalt
SK04 - Schulungsraum_E1

Plannummer
29KIK-5-FGP-DE-XX-921-TI-SK04-00-V

Datum 28.02.2024	Maßstab 1:25	Index	Indexdatum	Status Vorabzug
---------------------	-----------------	-------	------------	--------------------

Dateiname 132-KiK-AR-5-BF1-Wandansichten.rvt	Format A4 210 x 297 mm	Gefertigt ab/ds	Geprüft es/gs
---	---------------------------	--------------------	------------------

Bauherr Universitätsklinikum Essen Anstalt des öffentlichen Rechts Hufelandstraße 55 45122 Essen Telefon +49 201 723-0	Architekt heinlewischer Partnerschaft freier Architekten mbB Gutenbergstraße 4 10587 Berlin Telefon +49 30 399920-0 Telefax +49 30 399920-10 132-kik@heinlewischer.de
---	--

Generalplaner heinlewischer Gesellschaft für Generalplanung mbH Gutenbergstraße 4 10587 Berlin Telefon +49 30 399920-0 Telefax +49 30 399920-10 132-kik@Heinlewischer.de	Fachplaner
---	------------