
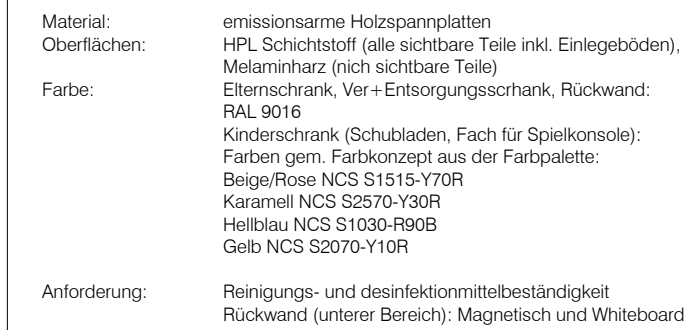
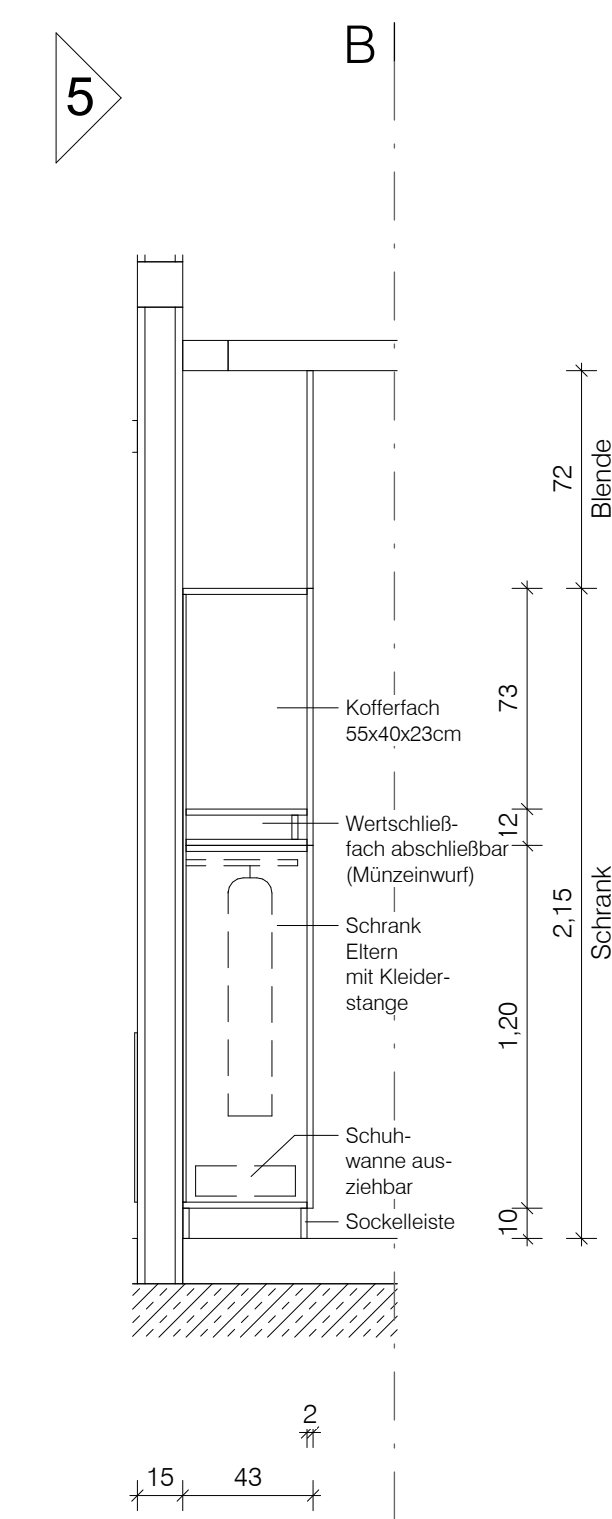
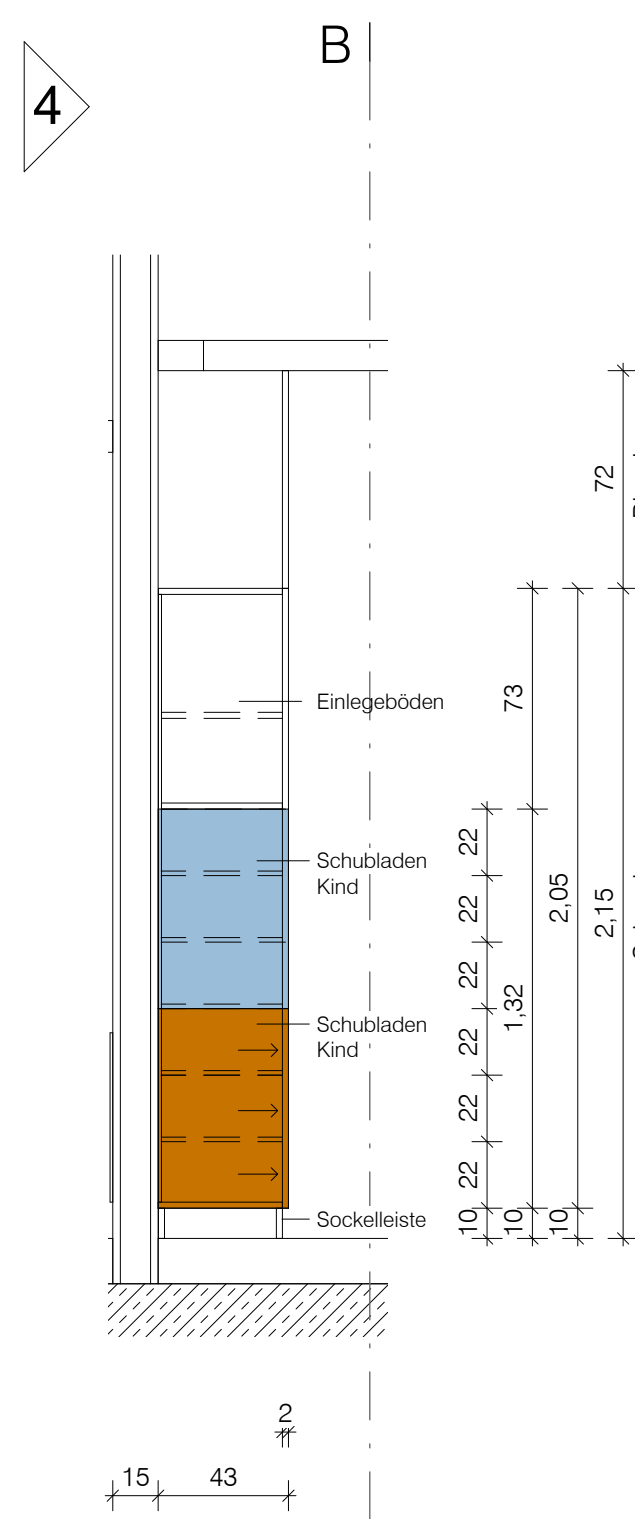
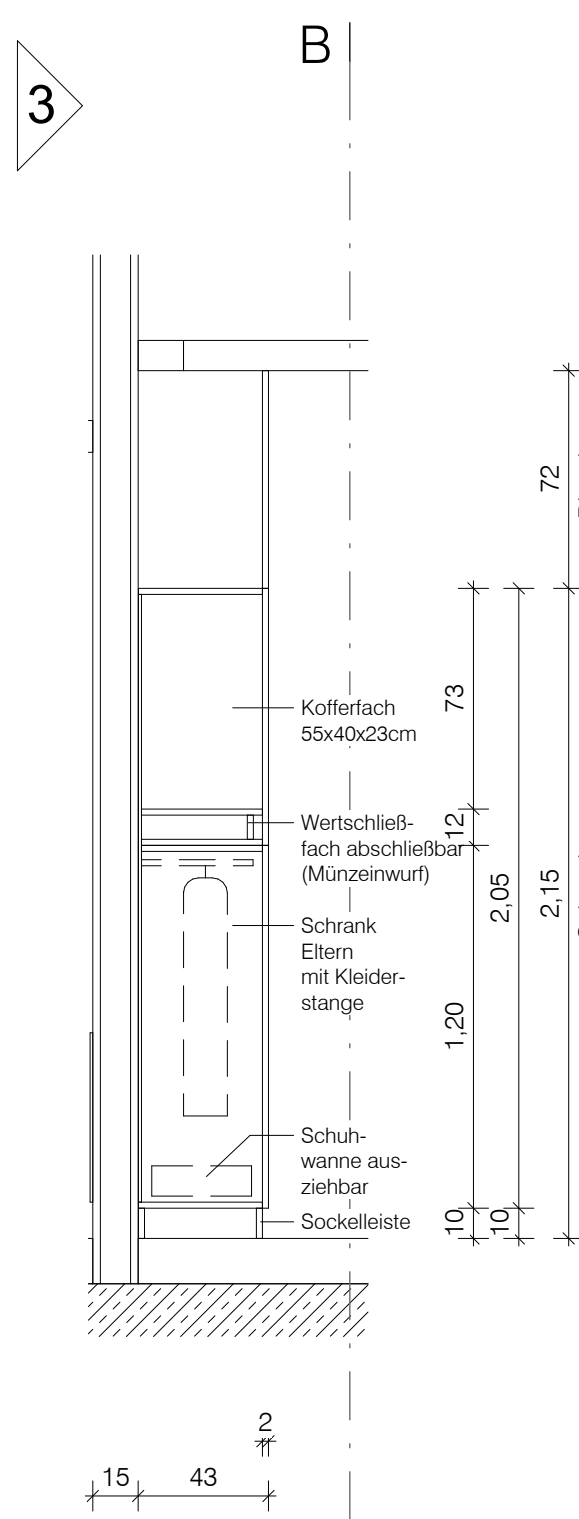
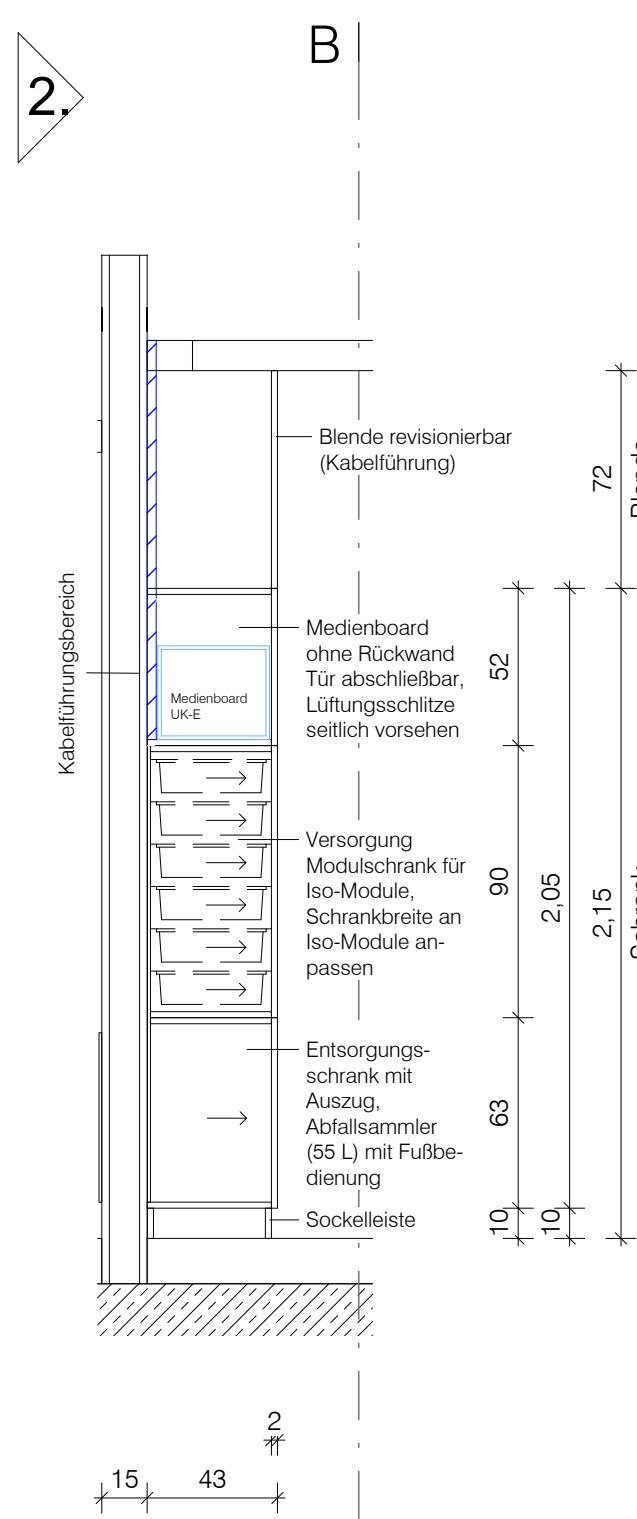


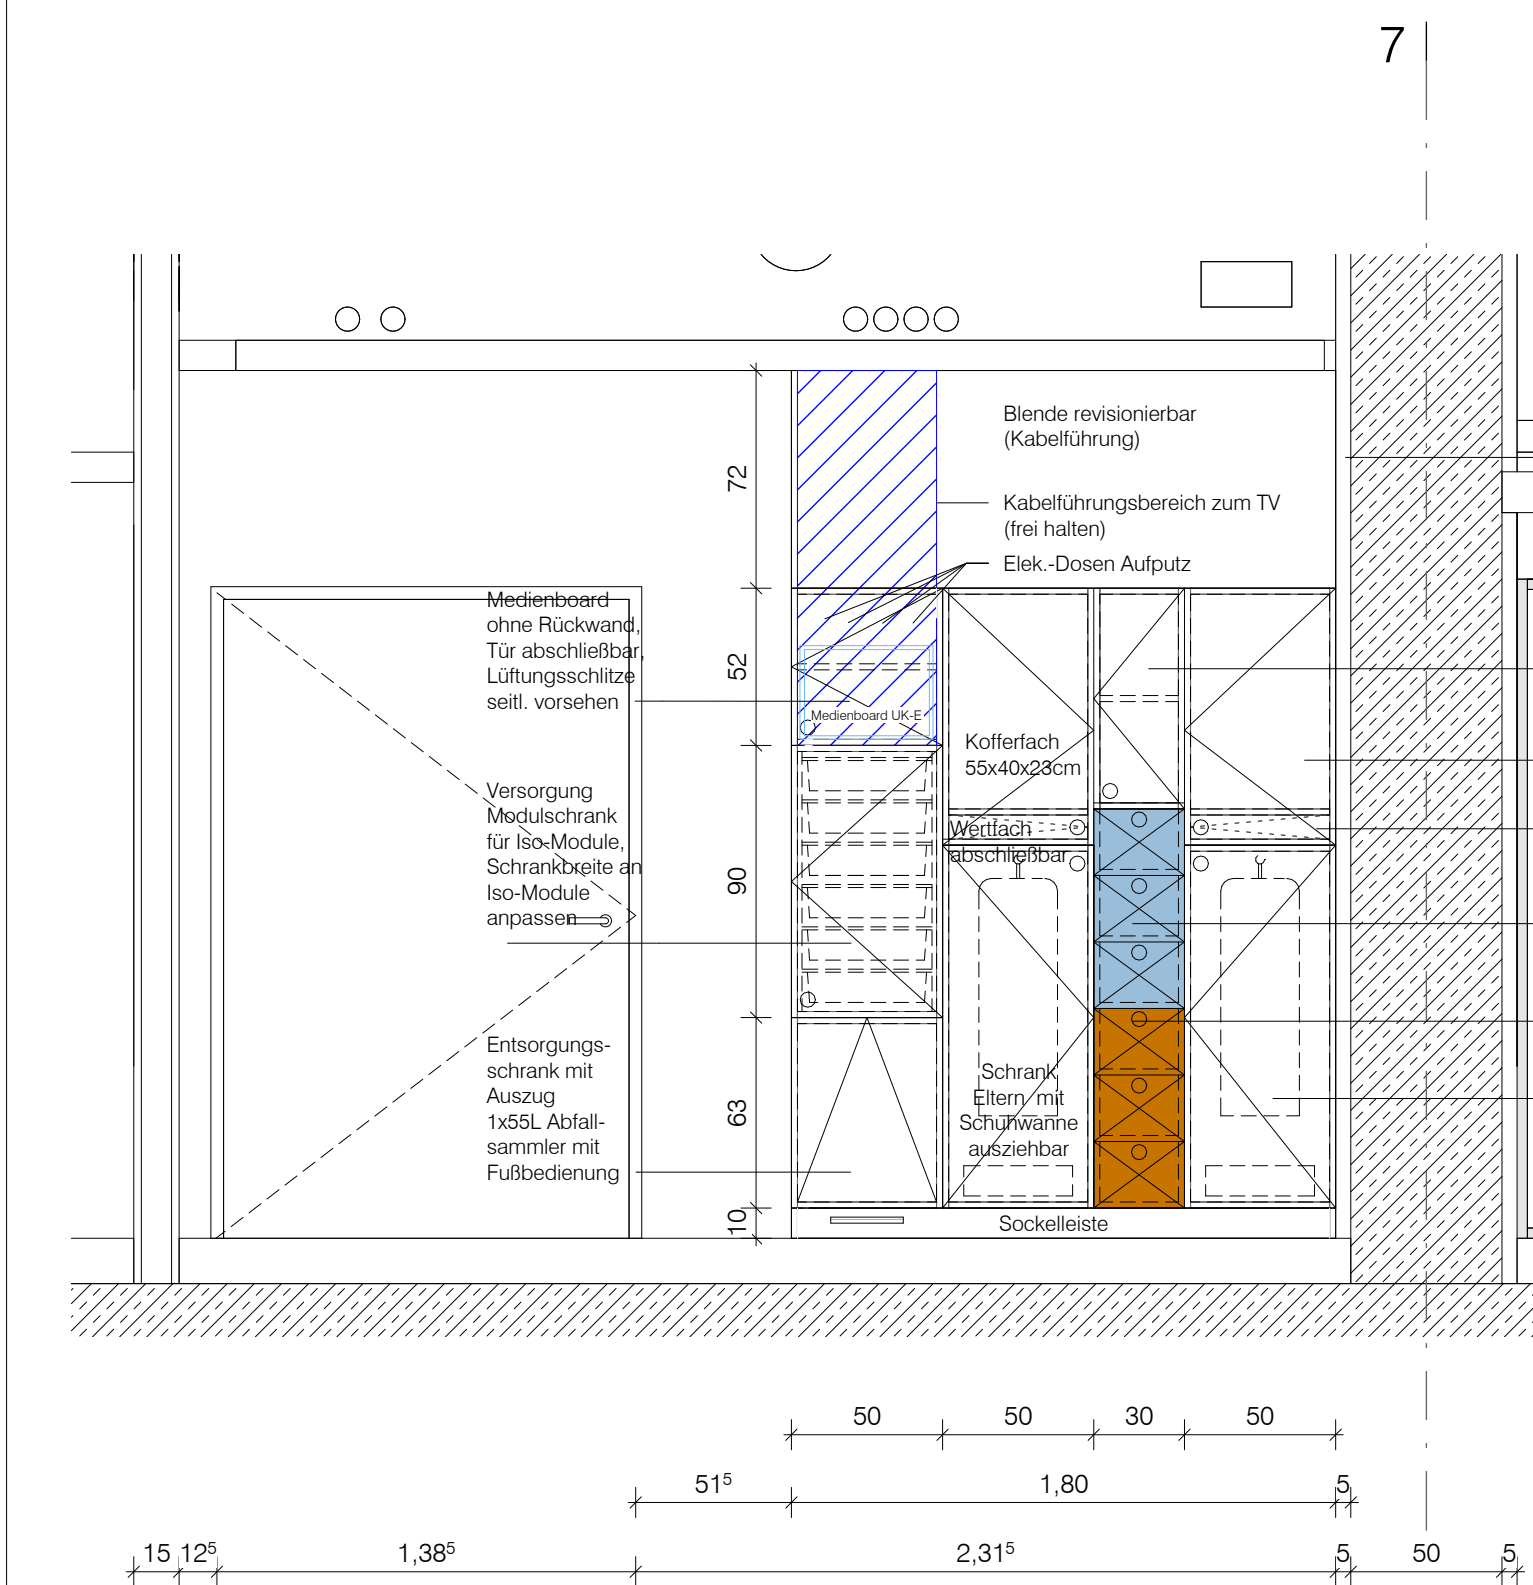

Alle Darstellungen von TGA/Elektro-Installationen sind nur informativ.
Die Planung ist im Zuge der Werk und -Montageplanung mit
der TGA/ELT - und Hochbauplanung abzustimmen.

Vorrang haben die zur Planung zugehörigen Konzepte:
Schallschutz, Wärmeschutz, Brandschutz sowie Statik


Diese Unterlage ist urheberrechtlich geschützt. Ihre Vervielfältigung, Mitteilung oder Überlassung an Dritte, sowie die Verwertung ohne unser schriftliches Einverständnis ist untersagt und verstößt gegen den Paragraphen 106 ff. UrhG und Paragraph 18 UWG und Paragraph 3 Absatz 6 VOB/B.

[illegible]

Änderung	
----------	--

Code

DE-XX-946-TI-

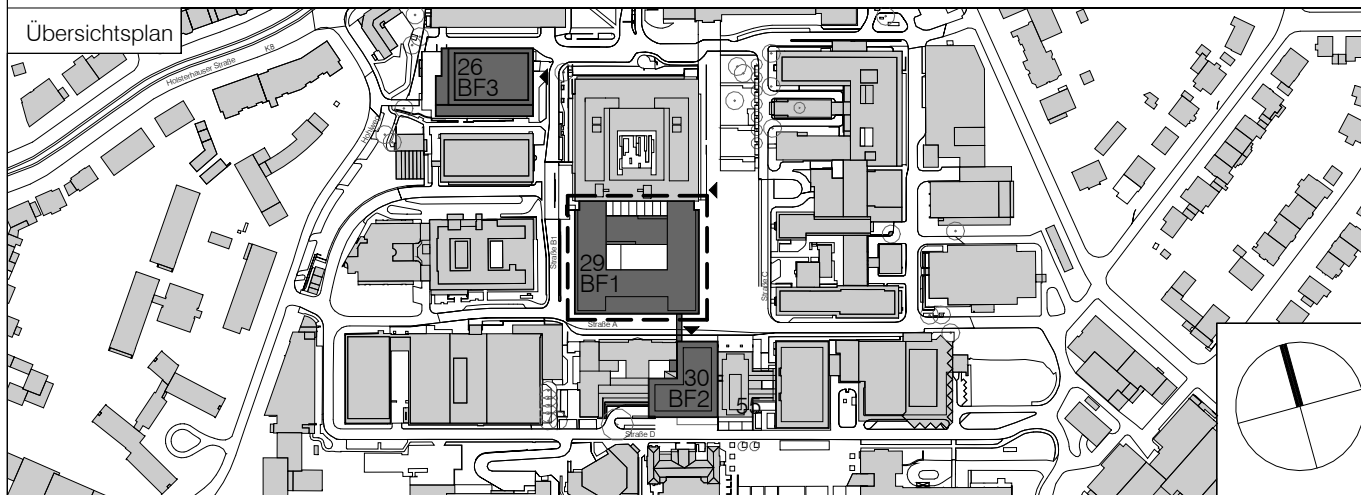

Projekt	
---------	--

Universitätsklinikum Essen - KIK
Kinderklinik

Planungsphase

Ausführungsplanung

Spezifikation/Gewerk

Baufeld 1/Haus 29

Planinhalt

SC05 - 1.112 2-Bettzimmer

Plannummer	
------------	--

29KIK-5-FGP-DE-XX-946-TI-SC05-00-V

Datum	Maßstab	Index	Indexdatum	Status
05.07.2024	1:25			Vorabzug
Dateiname		Format	Gefertigt	Geprüft
132-KiK-AR-5-BF1-Wandansichten.rvt		841 x 594 mm	ab/ds	es/gs
Bauherr Universitätsklinikum Essen Anstalt des öffentlichen Rechts Hufelandstraße 55 45122 Essen Telefon +49 201 723-0		Architekt heinlewischer Partnerschaft freier Architekten mbB Gutenbergstraße 4 10587 Berlin Telefon +49 30 399920-0 Telefax +49 30 399920-10 132-kik@heinlewischer.de		
Generalplaner heinlewischer Gesellschaft für Generalplanung mbH Gutenbergstraße 4 10587 Berlin Telefon +49 30 399920-0 Telefax +49 30 399920-10 132-kik@Heinlewischer.de		Fachplaner		