



Legende Übersicht Tischlerarbeiten - Möbel


- TK01- TK11 Küchen Personalaufenthalt
- PK01- PK06 Küchen Patientenaufenthalt
- SK01-SK04 Stationsküchen
- TR01-TR16 Tresen/Bürotischanlagen
- SB01-SB04 Sideboards
- SC01-SC11 Schränke
- RM01-RM03 Rooming-In Möbel
- SZ01-SZ03 Sitzmöbel
- SM01-SM02 Möbel Sonderräume
- SP01 Spielmöbel

Vortrag haben die zur Planung zugehörigen Konzepte:
Schallschutz, Wärmeschutz, Brandschutz, sowie Statik

Diese Unterlage ist urheberrechtlich geschützt. Ihre Vervielfältigung, Mitteilung oder Überlassung an Dritte, sowie die Verwertung ohne unser schriftliches Einverständnis ist untersagt und verstößt gegen den Paragraphen 106 ff. UrhG und Paragraph 18 UWG und Paragraph 3 Absatz 6 VOB/B.

Änderung
Änderung

Code

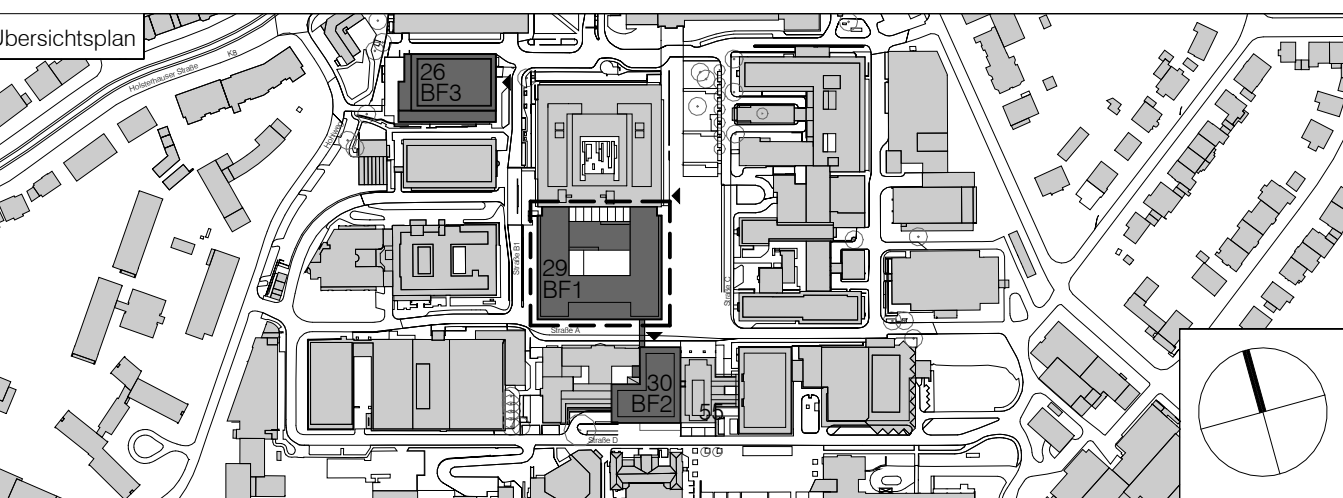

Projekt
Universitätsklinikum Essen - KIK
Kinderklinik

Planungsbereich
Ausführungsplanung
Baufeld 1/Haus 29

UE_Tischlerarbeiten-Möbel Ebene 2

Plannummer 29KIK-5-FGP-UE-2-000-TI-MOE-00-V				
Datum 28.11.2024	Maßstab 1:100	Index	Indexdatum	Status Vorabzug
Datenname 132-KIK-AR-5-BF1-Zentraldatei	Format 1189 x 841 mm	Geliefert ab/ds	Geprüft es/gs	
Bauherr Universitätsklinikum Essen Anstalt des öffentlichen Rechts Hufelandstraße 55 D-45127 Essen Telefon +49 30 399920-0 Telefax +49 30 399920-10 132-kik@heinelwischer.de	Architekt heinelwischer Partnerschaft freier Architekten mbB Gutenbergstraße 4 D-10587 Berlin Telefon +49 30 399920-0 Telefax +49 30 399920-10 132-kik@heinelwischer.de			
Generalplaner heinelwischer Gesellschaft für Generalplanung mbH Gutenbergstraße 4 D-10587 Berlin Telefon +49 30 399920-0 Telefax +49 30 399920-10 132-kik@heinelwischer.de	Fachplaner			