

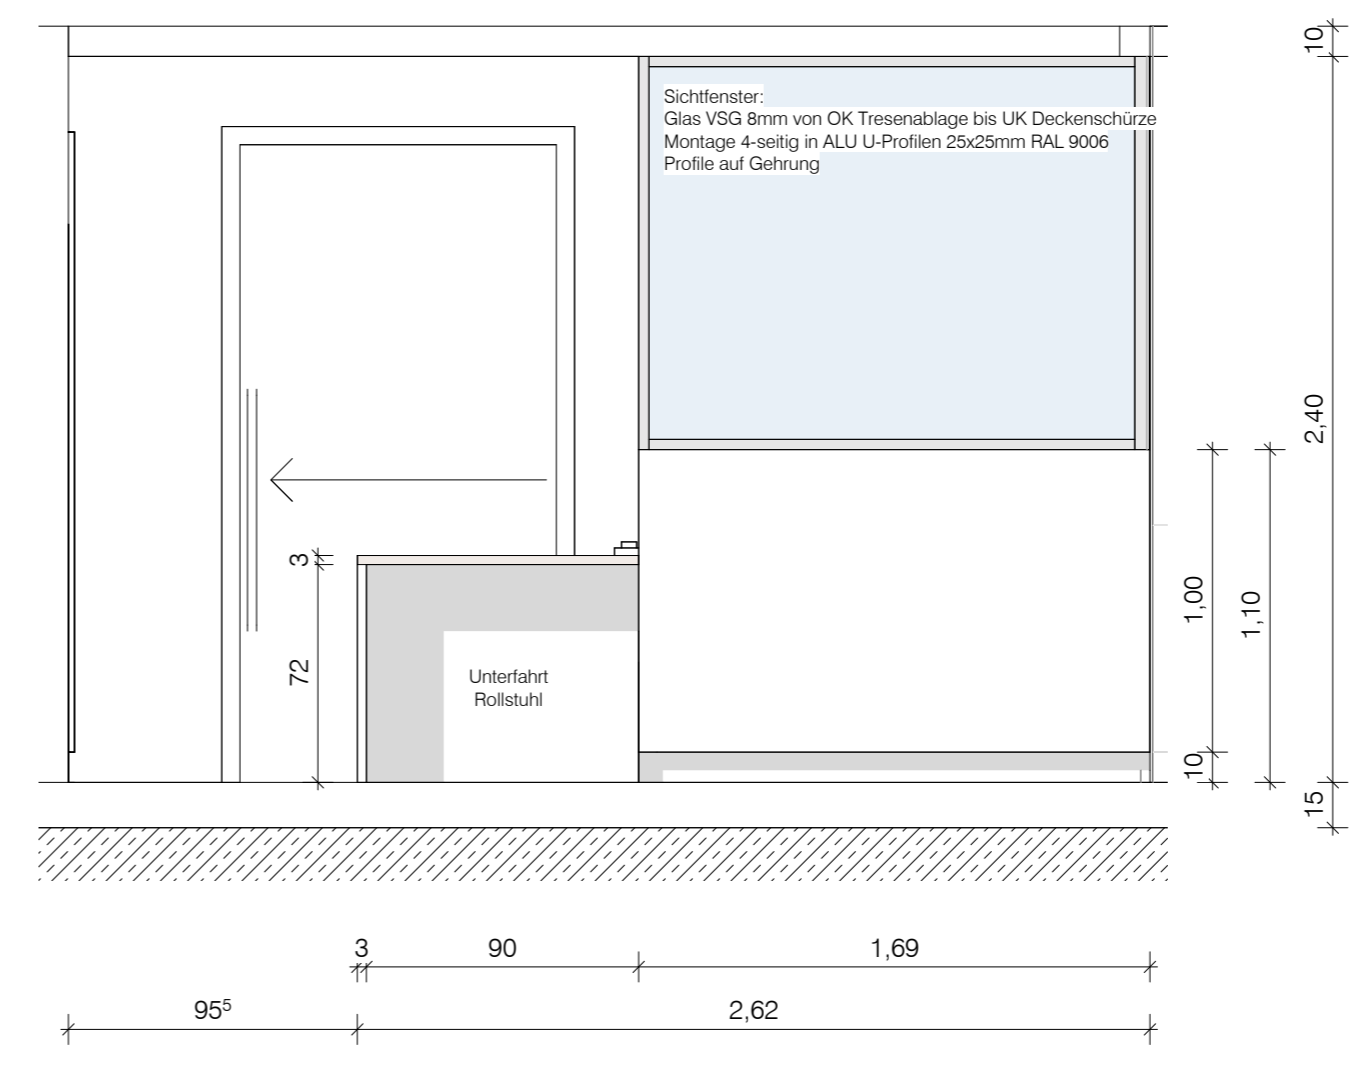


4

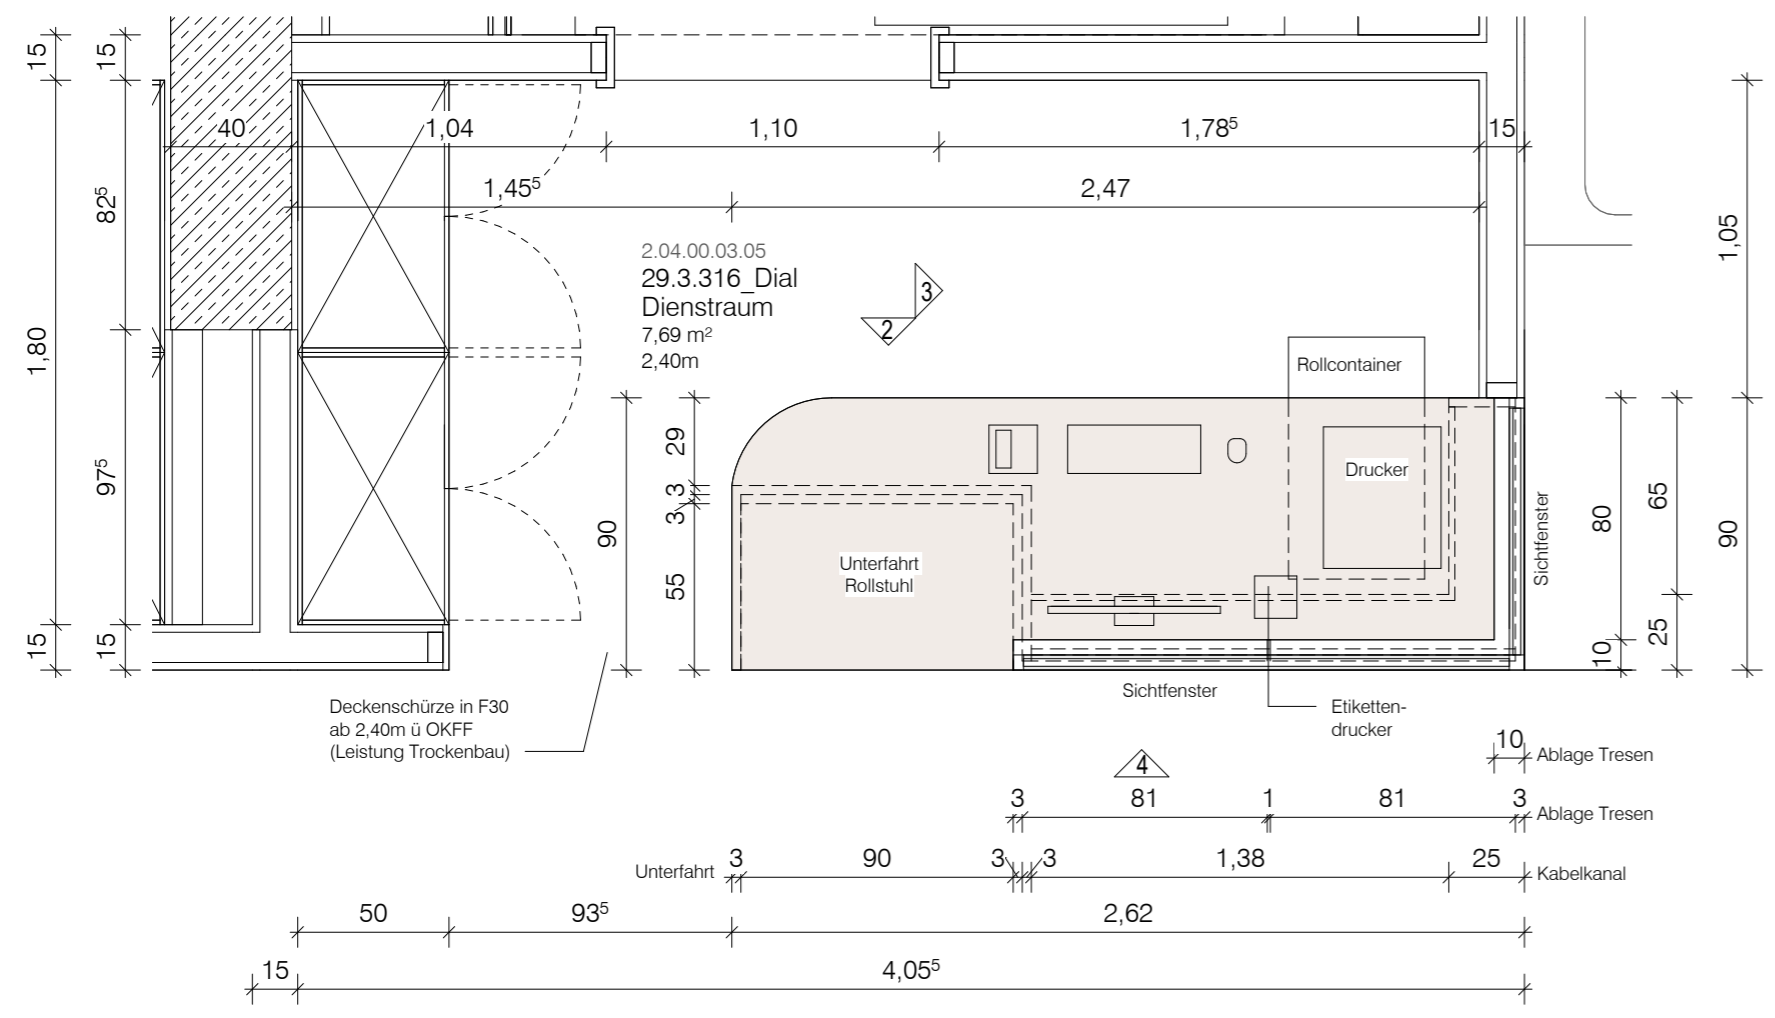

Material:
Oberflächen: HPL Schichtstoff
Farbe: Fronten/Ablagen/Sockel/alle sichtbaren Außen- und Innenseiten RAL 9016
Arbeitsplatte grau/beige S2002-Y50R (z.B. Pfleederer U12168 Kaschmirgrau) ggf. nach Vorgabe AG
Anforderung: Baustoffklasse nichtbrennbar (notwendige Flure) Reinigungs- und desinfektionsmittelbeständigkeit


Alle Darstellungen von TGA/Elektro-Installationen sind nur informativ. Die Planung ist im Zuge der Werk- und Montageplanung mit der TGA/ELT- und Hochbauplanung abzustimmen.

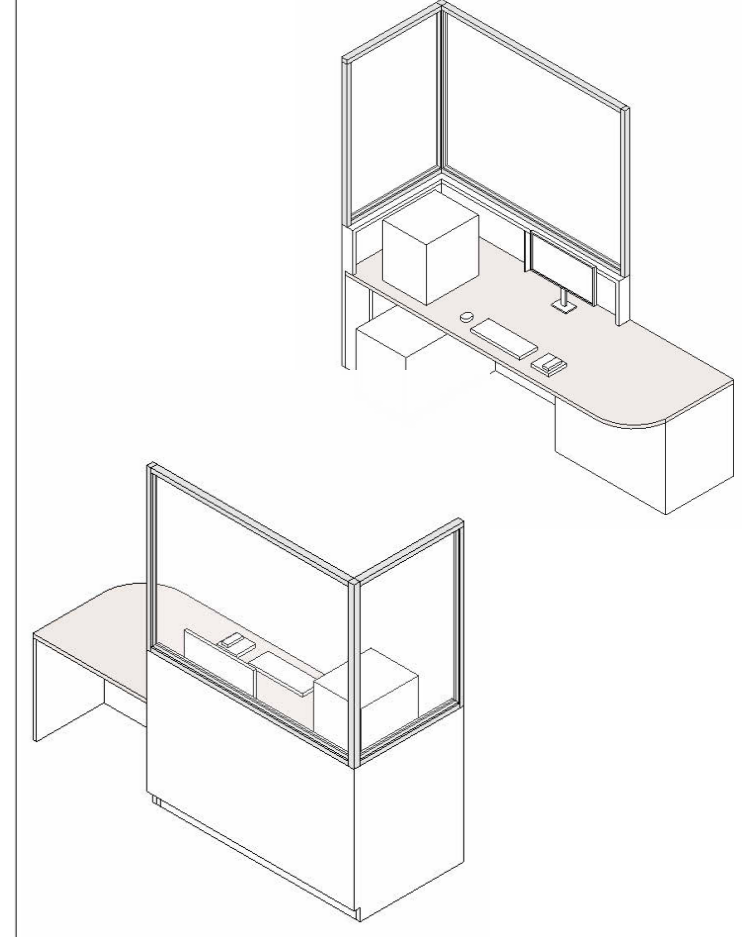

Diese Unterlage ist urheberrechtlich geschützt. Ihre Vervielfältigung, Mitteilung oder Überlassung an Dritte, sowie die Verwertung ohne unser schriftliches Einverständnis ist untersagt und verstößt gegen den Paragraphen 106ff. UrhG und Paragraph 18 UWG und Paragraph 3 Absatz 6 VOB/B.

Änderung	Datum	Index

Code **DE-XX-935-TI-**

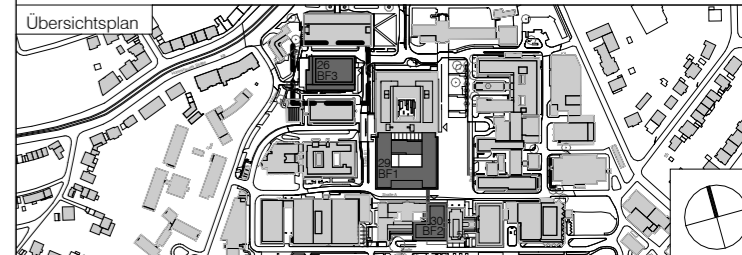

Projekt
**Universitätsklinikum Essen - KIK
Kinderklinik**

Planungsphase
Ausführungsplanung

Spezifikation/Gewerk
Baufeld 1/Haus 29

Planinhalt
TR14 - Dienstraum Dial_E3

Datum	Maßstab	Index	Indexdatum	Status
05.07.2024	1:25			Vorabzug


Bauherr
Universitätsklinikum Essen
Anstalt des öffentlichen Rechts
Hufelandstraße 55
45122 Essen
Telefon +49 201 723-0

Architekt
heinlewischer
Partnerschaft freier Architekten mbB
Gutenbergstraße 4
10587 Berlin
Telefon +49 30 399920-0
Telefax +49 30 399920-10
132-kik@heinlewischer.de


Generalplaner
heinlewischer Gesellschaft
für Generalplanung mbH
Gutenbergstraße 4
10587 Berlin
Telefon +49 30 399920-0
Telefax +49 30 399920-10
132-kik@heinlewischer.de

Fachplaner

6

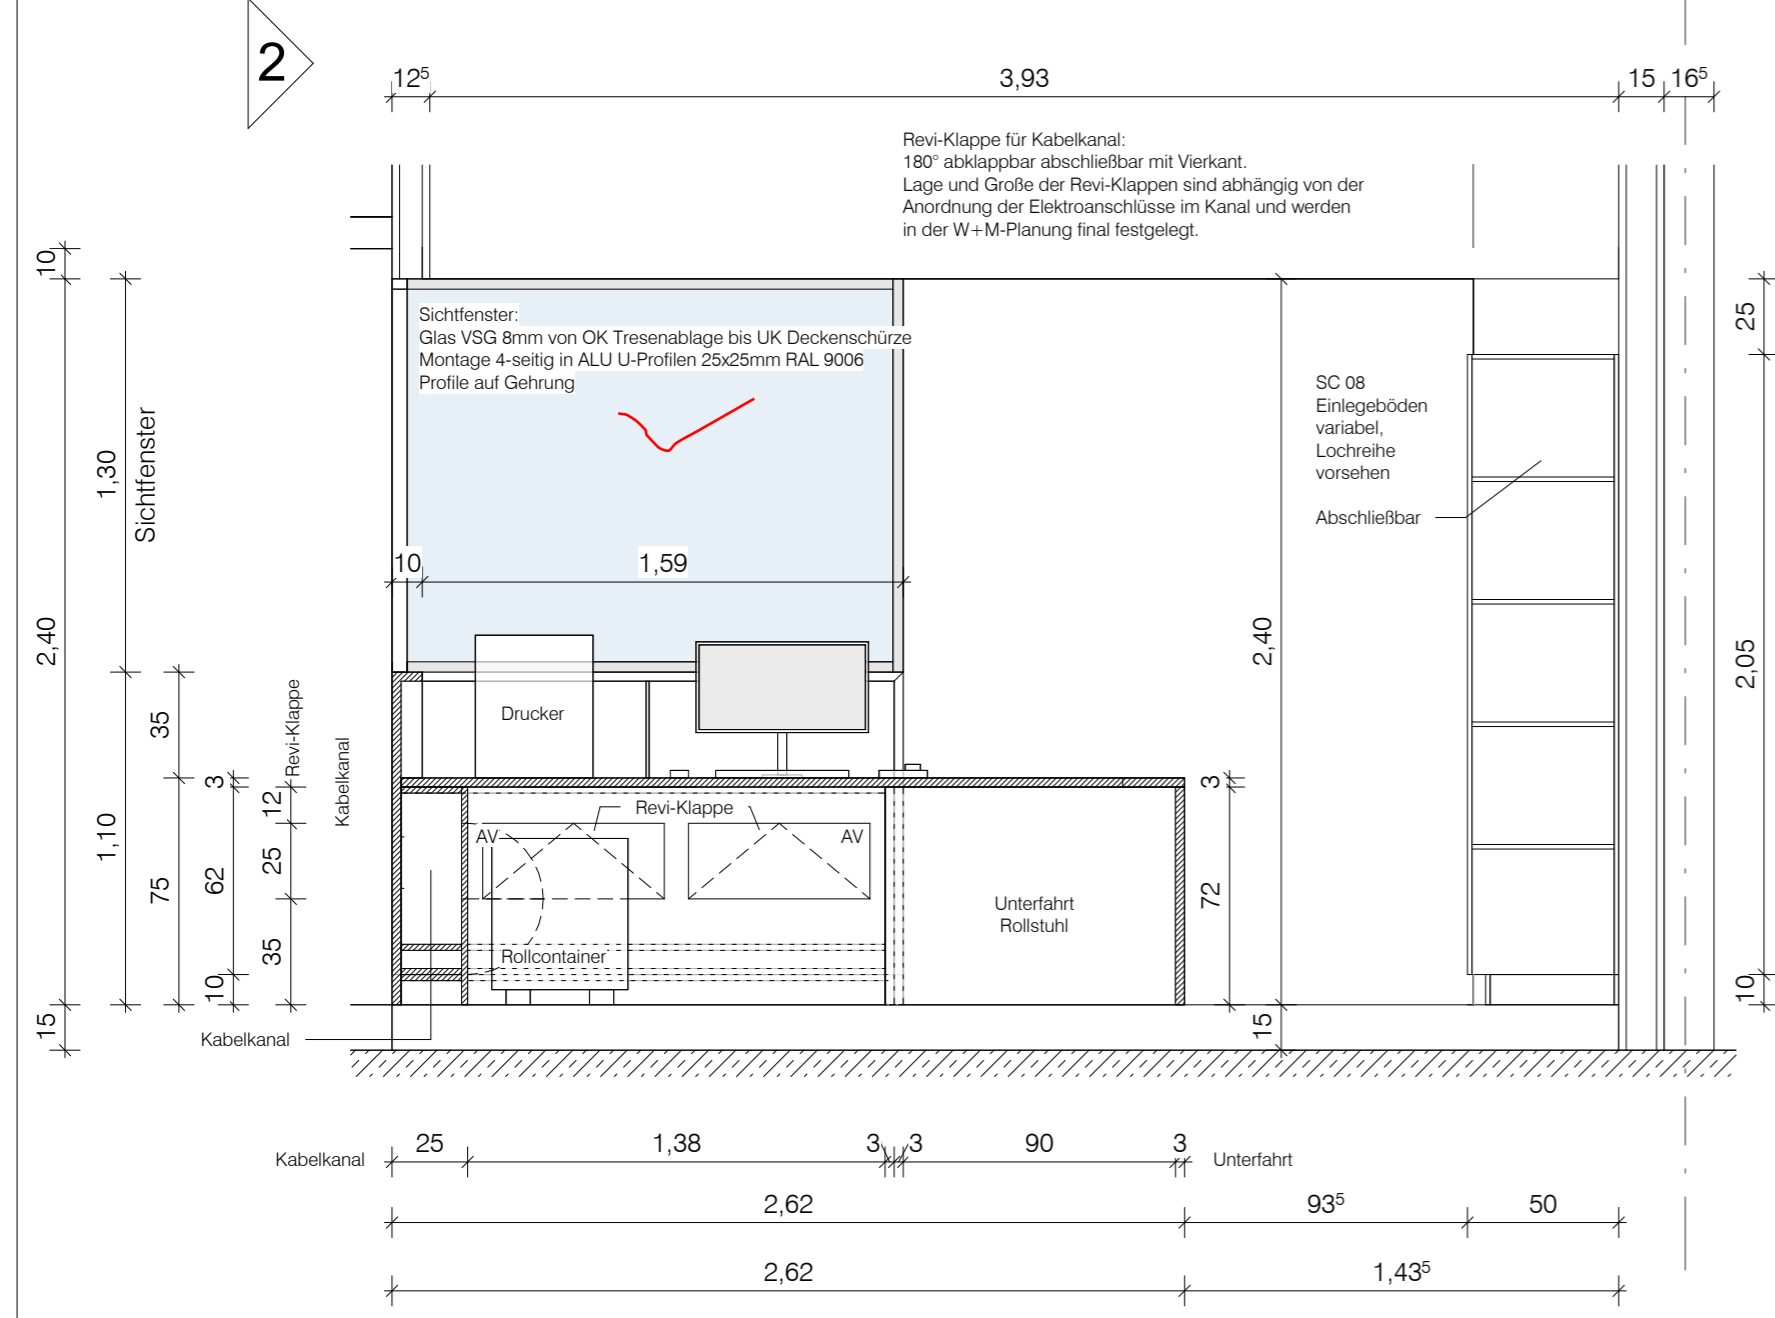

3

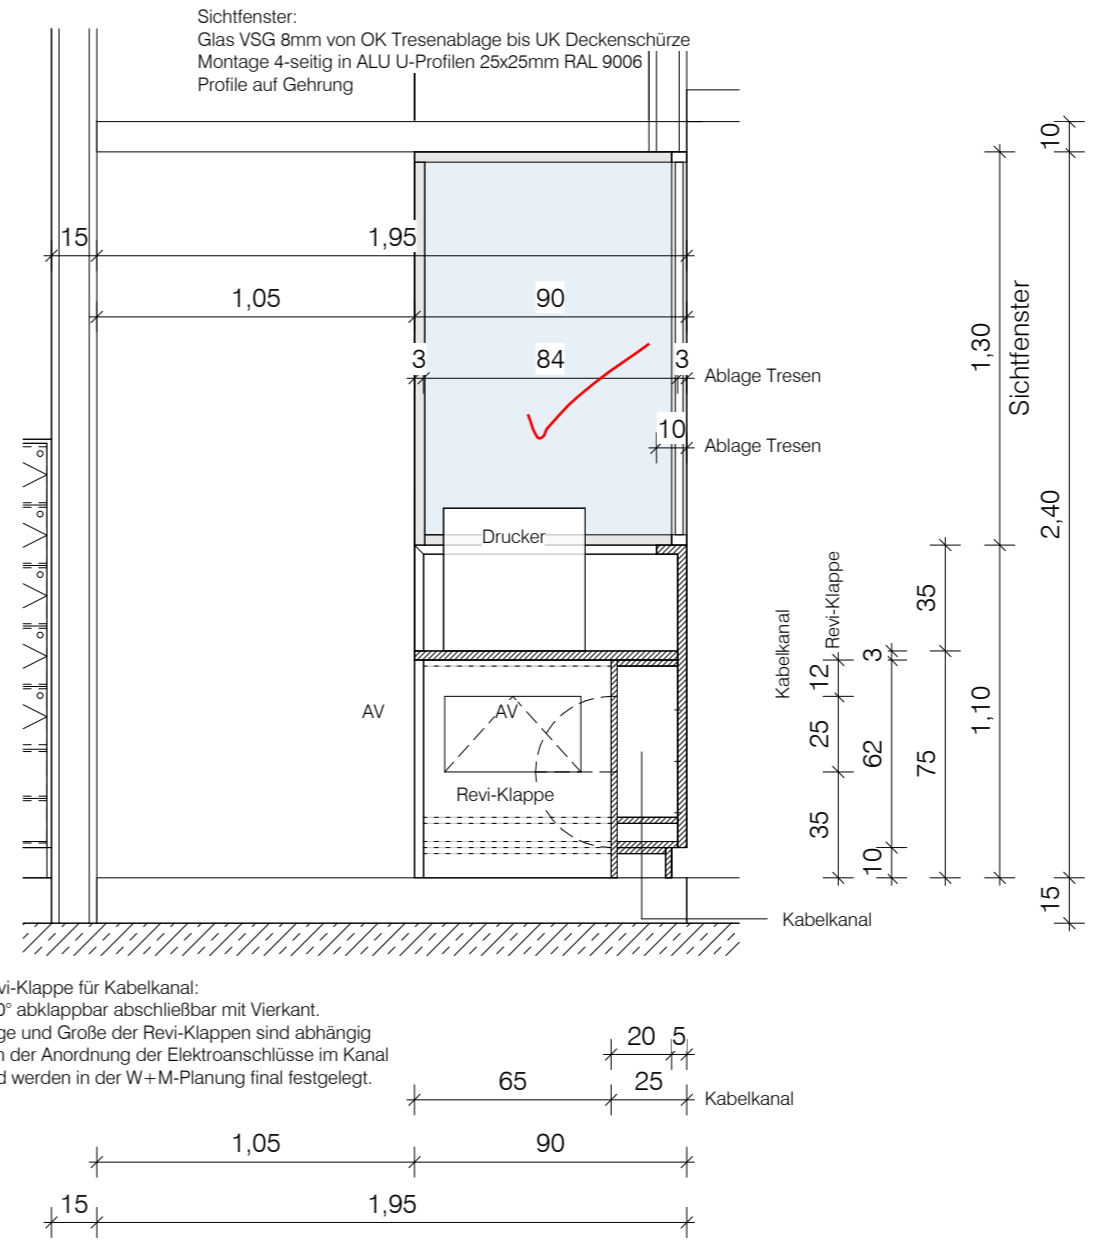

Dateiname	Format	Gefertigt	Geprüft
132-KIK-AR-5-BF1-Wandansichten.rvt	A4 x 420 mm	ab/ds	es/gs

Bauherr
Universitätsklinikum Essen
Anstalt des öffentlichen Rechts
Hufelandstraße 55
45122 Essen
Telefon +49 201 723-0

Architekt
heinlewischer
Partnerschaft freier Architekten mbB
Gutenbergstraße 4
10587 Berlin
Telefon +49 30 399920-0
Telefax +49 30 399920-10
132-kik@heinlewischer.de

Generalplaner
heinlewischer Gesellschaft
für Generalplanung mbH
Gutenbergstraße 4
10587 Berlin
Telefon +49 30 399920-0
Telefax +49 30 399920-10
132-kik@heinlewischer.de

Fachplaner