
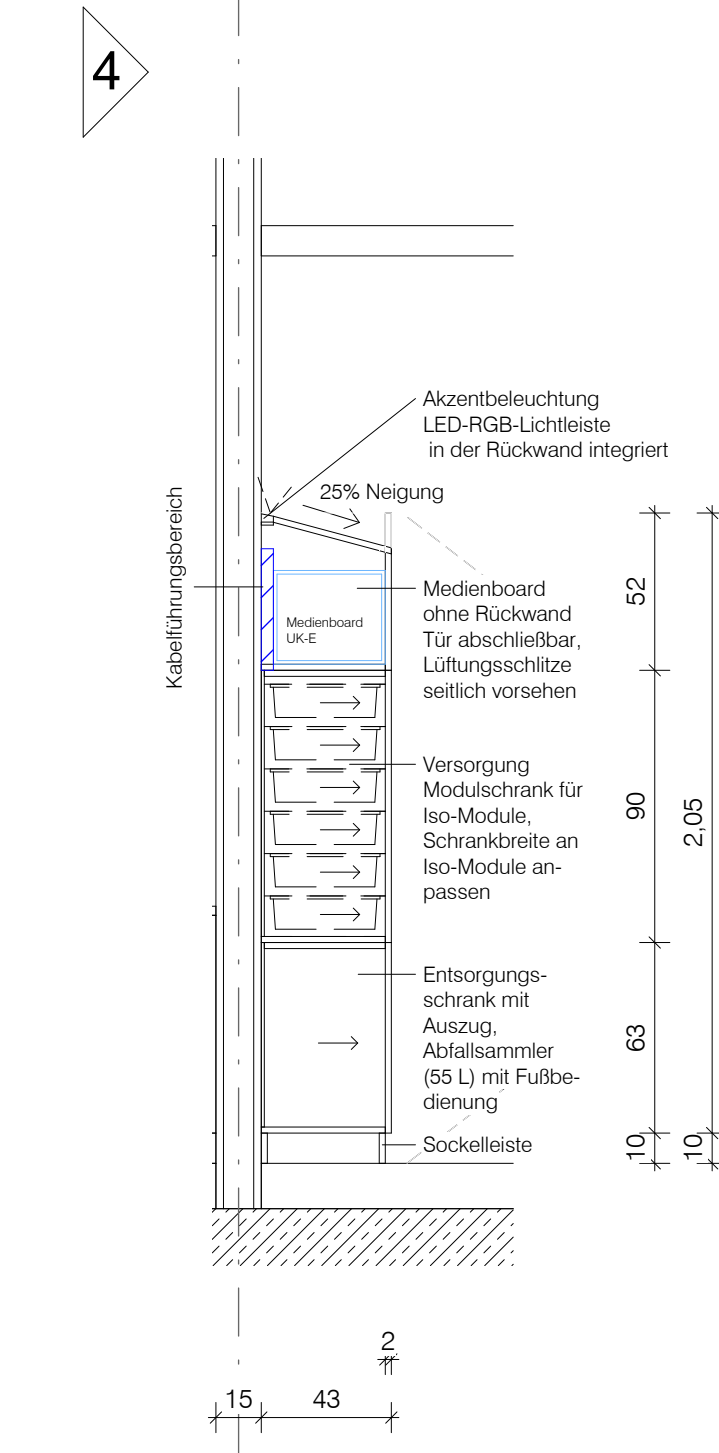
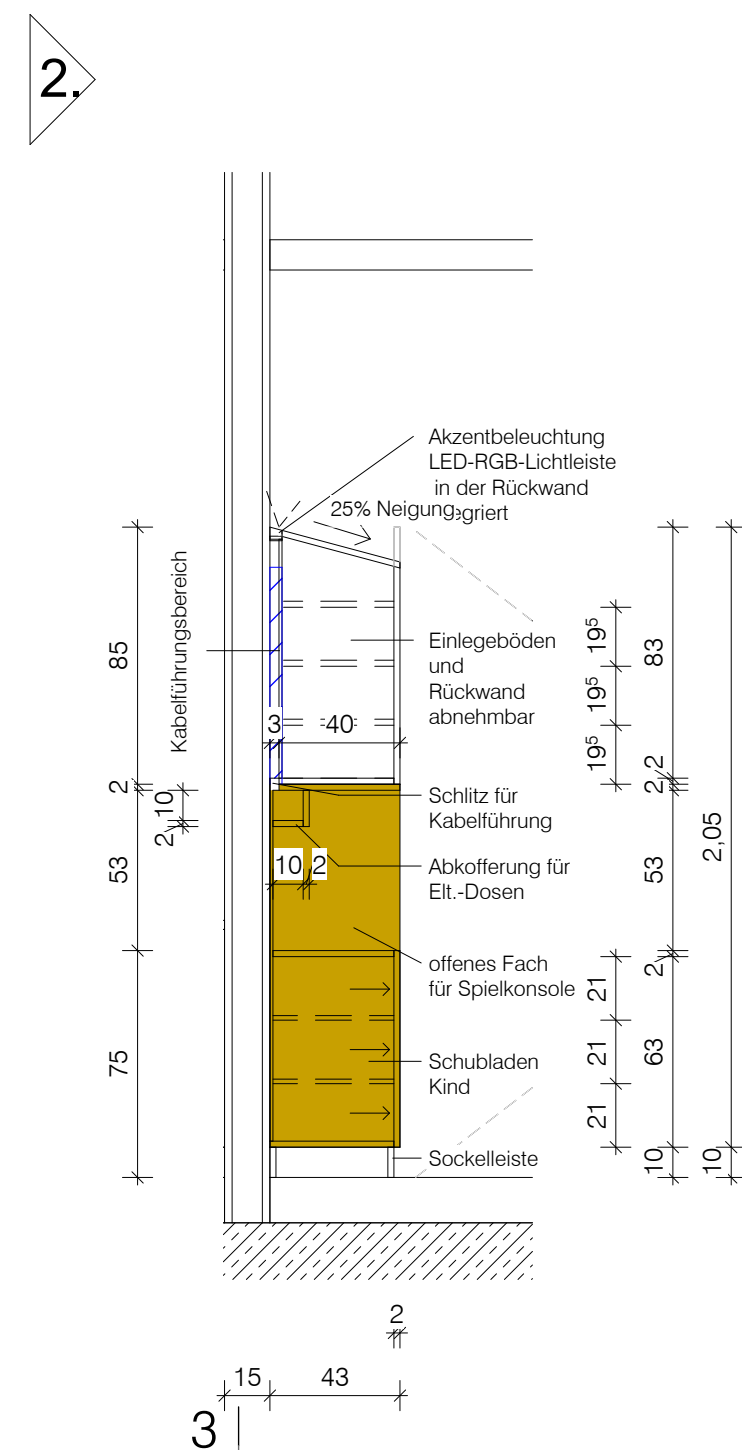
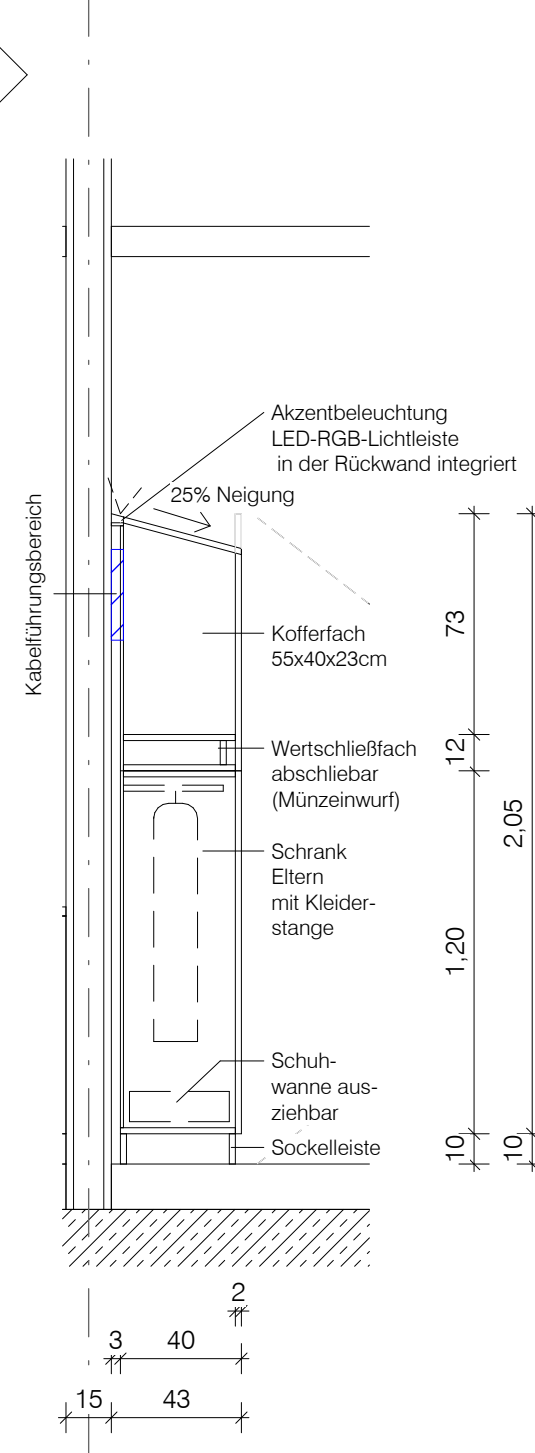
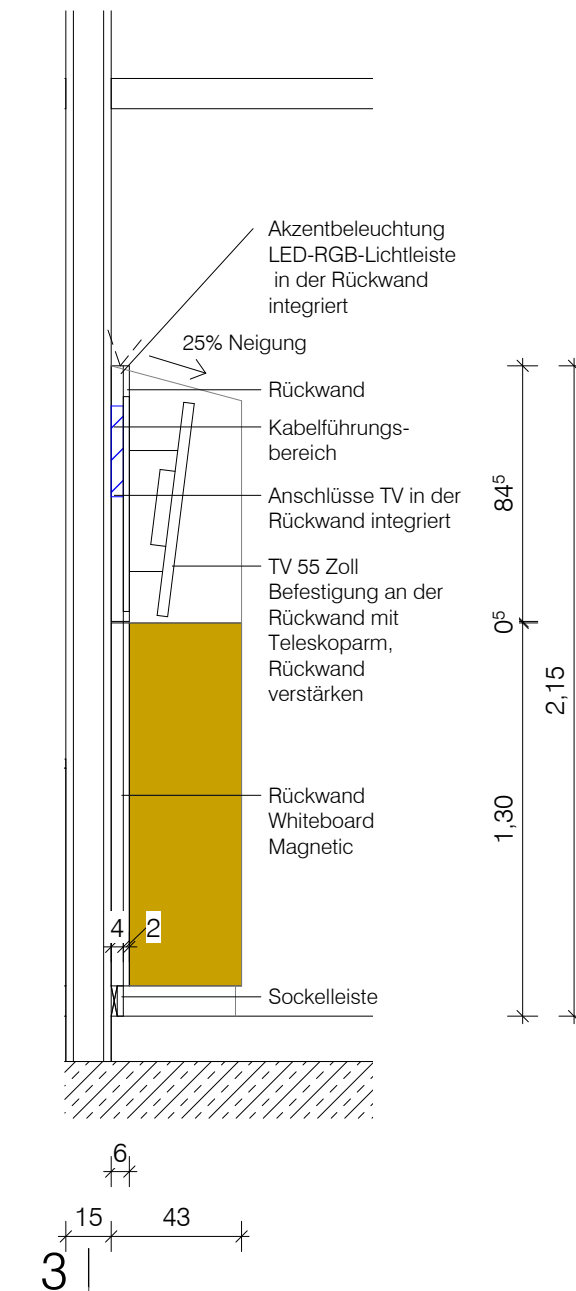
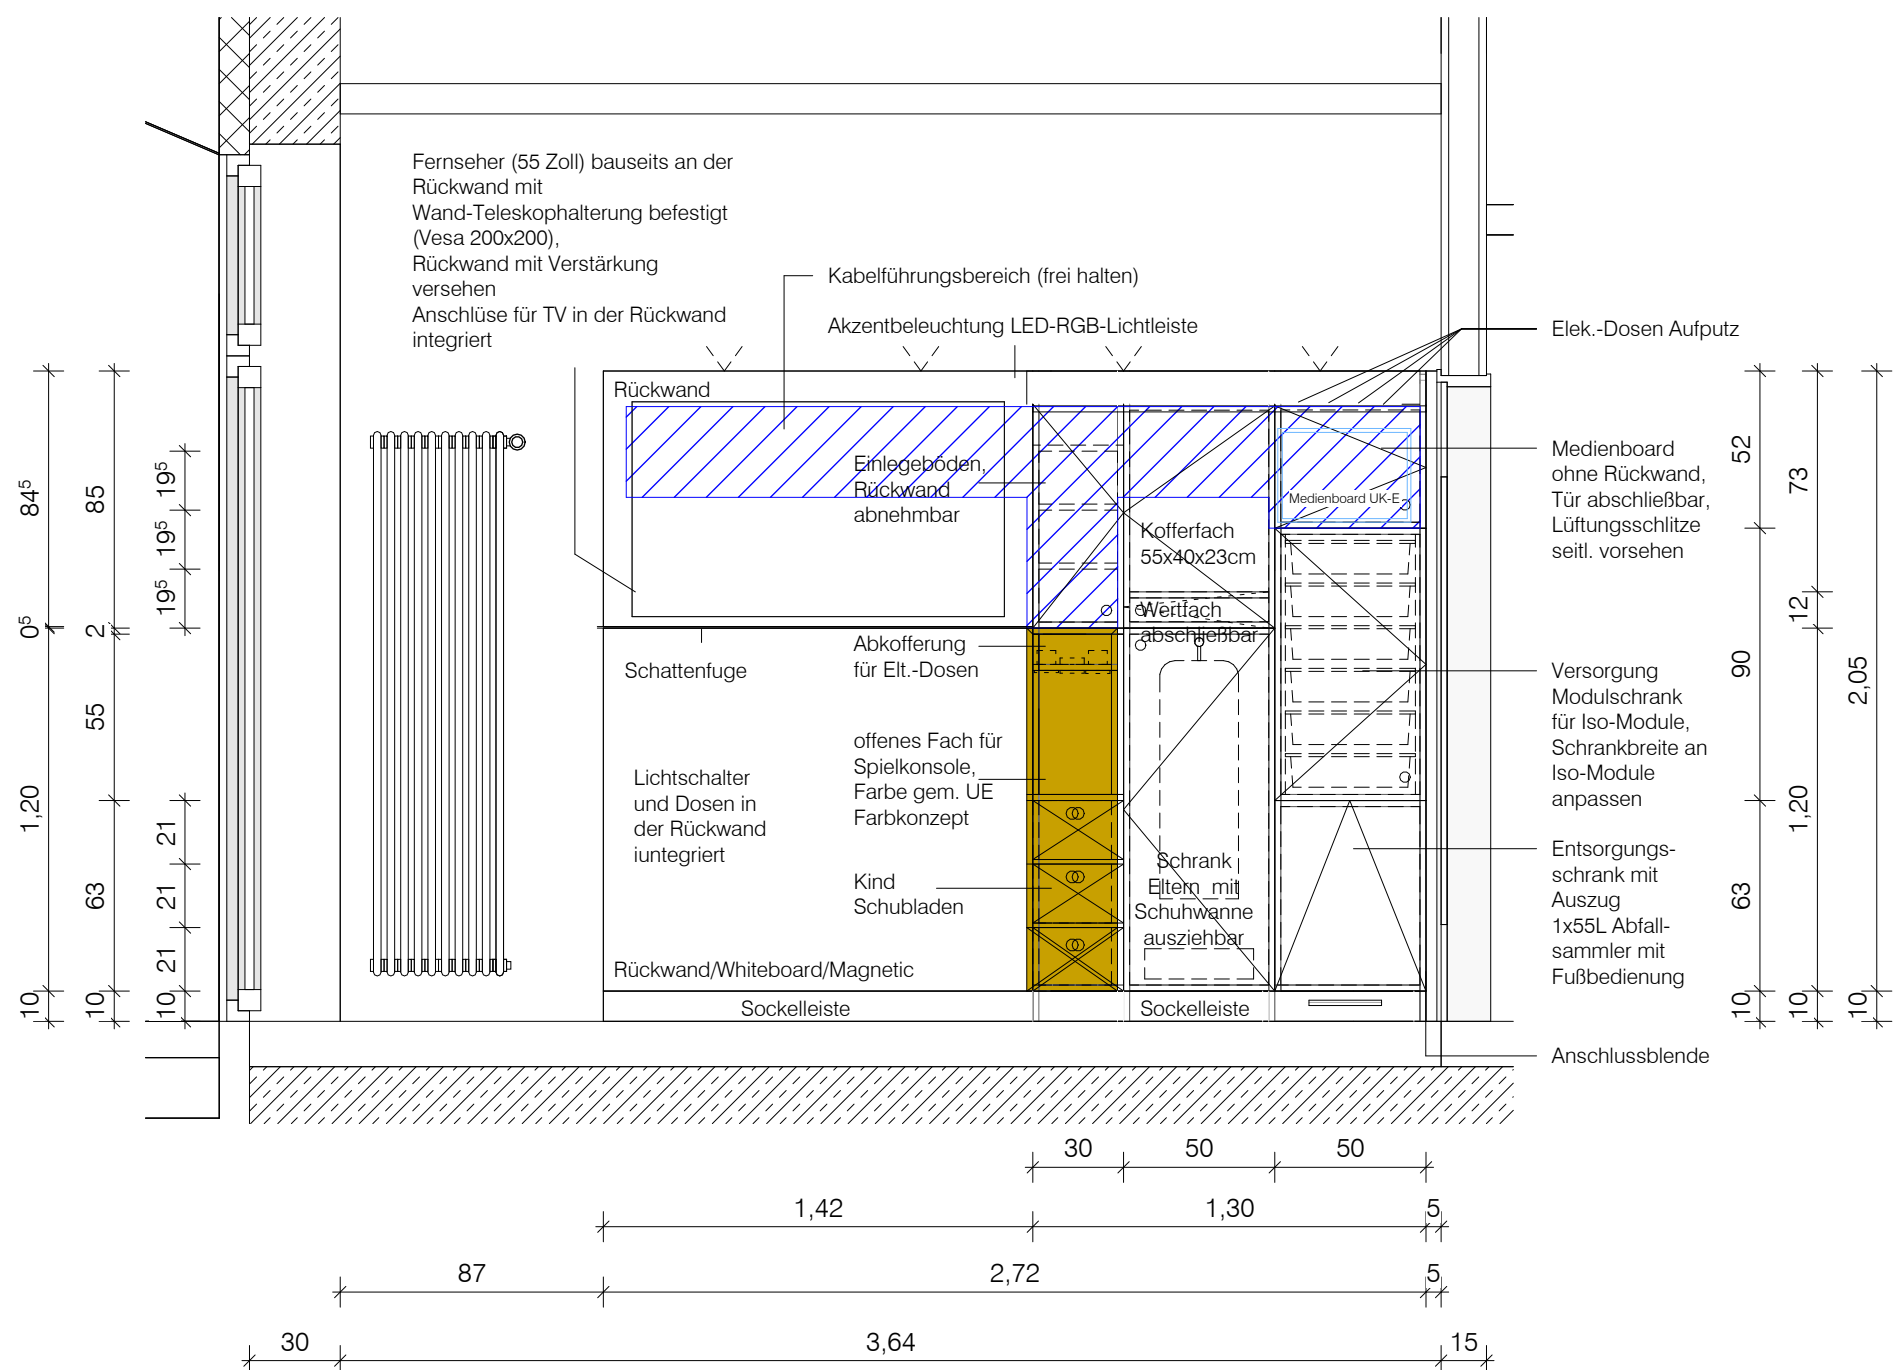


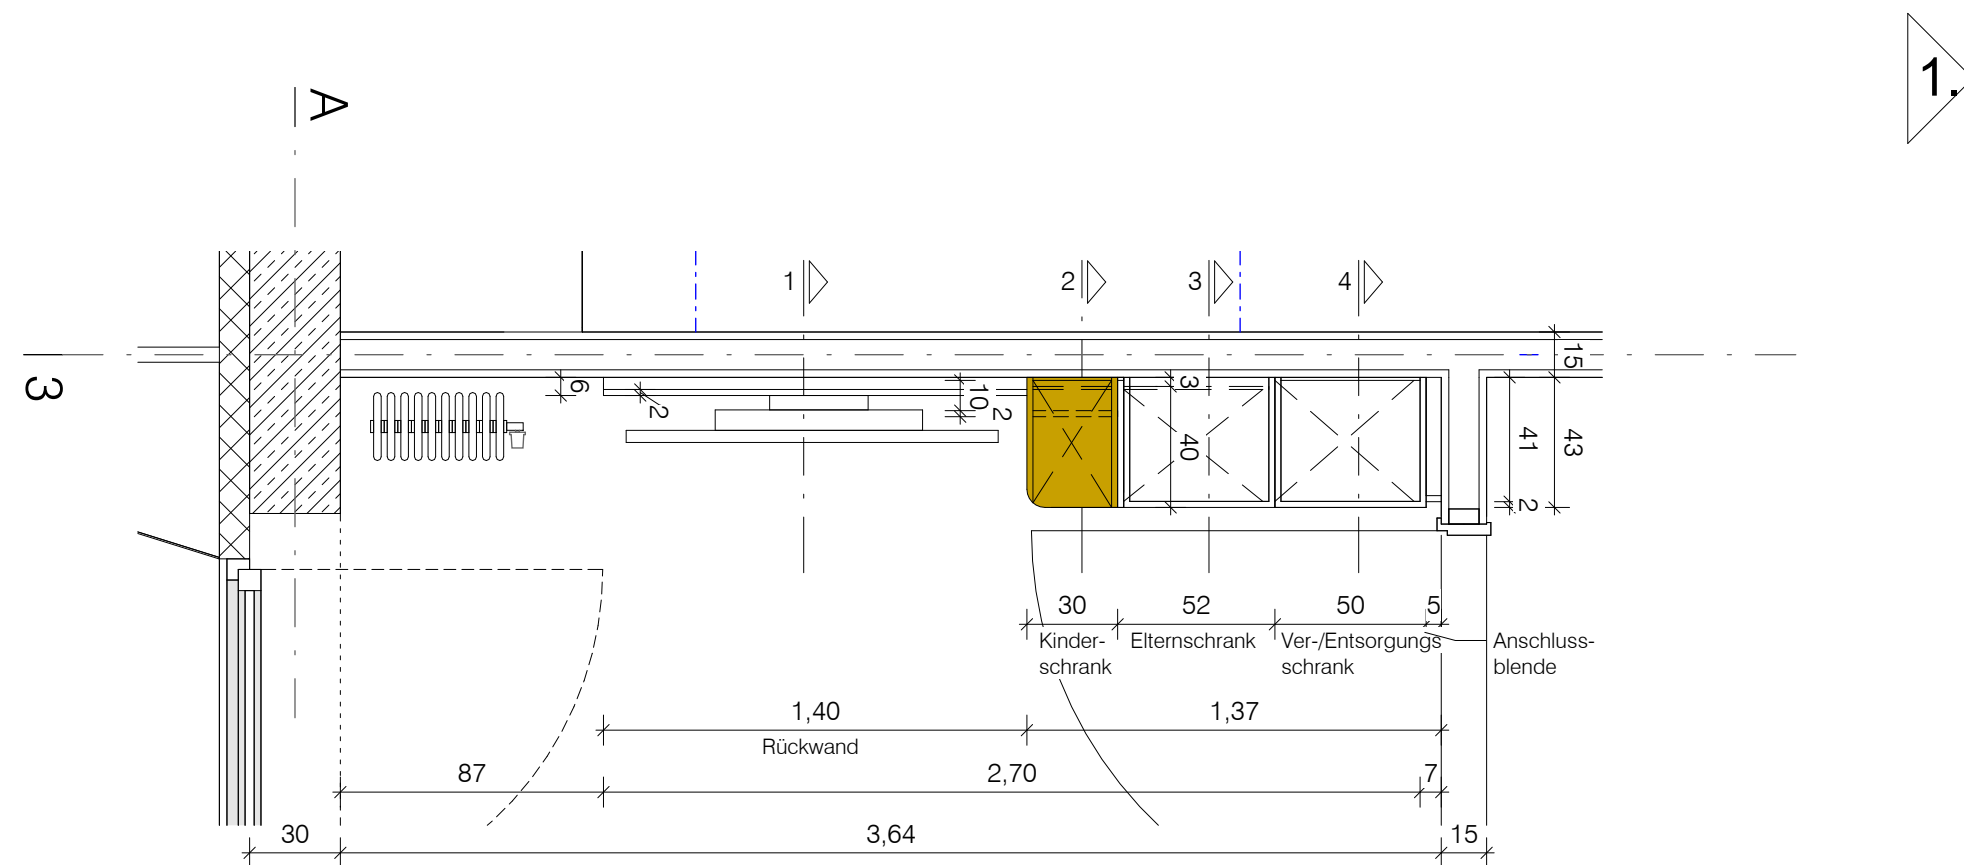


|              |   |
|--------------|---|
| Material:    | emissionsarme Holzspanplatten   |
| Oberflächen: | HPL Schichtstoff (alle sichtbare Teile inkl. Einlegeböden), Melaminharz (nicht sichtbare Teile)   |
| Farbe:       | Elternschrank, Ver+Entsorgungsschrank, Rückwand: RAL 9016<br>Kinderschrank (Schubladen, Fach für Spielkonsole): Farben gem. Farbkonzept aus der Farbpalette:<br>Beige/Rose NCS S1515-Y70R<br>Karamell NCS S2570-Y30R<br>Hellblau NCS S1030-R90B<br>Gelb NCS S2070-Y10R |
| Anforderung: | Reinigungs- und desinfektionsmittelbeständigkeit<br>Rückwand (unterer Bereich): Magnetisch und Whiteboard   |

Alle Darstellungen von TGA/Elektro-Installationen sind nur informativ.  
Die Planung ist im Zuge der Werk und -Montageplanung mit  
der TGA/ELT - und Hochbauplanung abzustimmen.

Diese Unterlage ist urheberrechtlich geschützt. Ihre Vervielfältigung, Mitteilung oder Überlassung an Dritte, sowie die Verwertung ohne unser schriftliches Einverständnis ist untersagt und verstößt gegen den Paragraphen 106ff. UrhG und Paragraph 18 UWG und Paragraph 3 Absatz 6 VOB/B.

|          |       |       |
|----------|-------|-------|
|          |       |       |
|          |       |       |
|          |       |       |
|          |       |       |
| Änderung | Datum | Index |

|      |                      |
|------|----------------------|
| Code | <b>DE-XX-944-TI-</b> |
|------|----------------------|

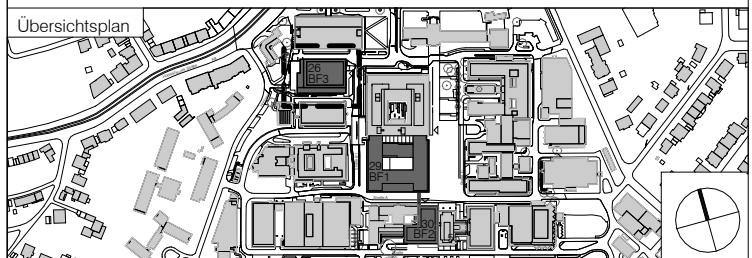

Projekt  
Universitätsklinikum Essen - KIK  
Kinderklinik

|               |                    |
|---------------|--------------------|
| Planungsphase | Ausführungsplanung |
|---------------|--------------------|

Spezifikation/Gewerk  
Baufeld 1/Haus 29

Planinhalt  
**SC03 - 3.211a\_1-Bettzimmer**

Plannummer  
**29KIK-5-FGP-DE-XX-944-TI-SC03-00-V**

|   |                 |   |            |                    |
|---|-----------------|---|------------|--------------------|
| Datum<br>05.07.2024   | Maßstab<br>1:25 | Index   | Indexdatum | Status<br>Vorabzug |
| Dateiname<br>132-KiK-AR-5-BF1-Wandansichten.rvt   |                 | Format<br>594 x 420 mm   |            | Gefertigt<br>ab/ds |
| Bauherr<br>Universitätsklinikum Essen<br>Anstalt des öffentlichen Rechts<br>Hufelandstraße 55<br>45122 Essen<br>Telefon +49 201 723-0                                                         |                 | Architekt<br>heinelwischer<br>Partnerschaft freier Architekten mbB<br>Gutenbergstraße 4<br>10587 Berlin<br>Telefon +49 30 399920-0<br>Telefax +49 30 399920-10<br>132-kik@heinelwischer.de |            |                    |
| Generalplaner<br>heinelwischer Gesellschaft<br>für Generalplanung mbH<br>Gutenbergstraße 4<br>10587 Berlin<br>Telefon +49 30 399920-0<br>Telefax +49 30 399920-10<br>132-kik@heinelwischer.de |                 | Fachplaner   |            |                    |