




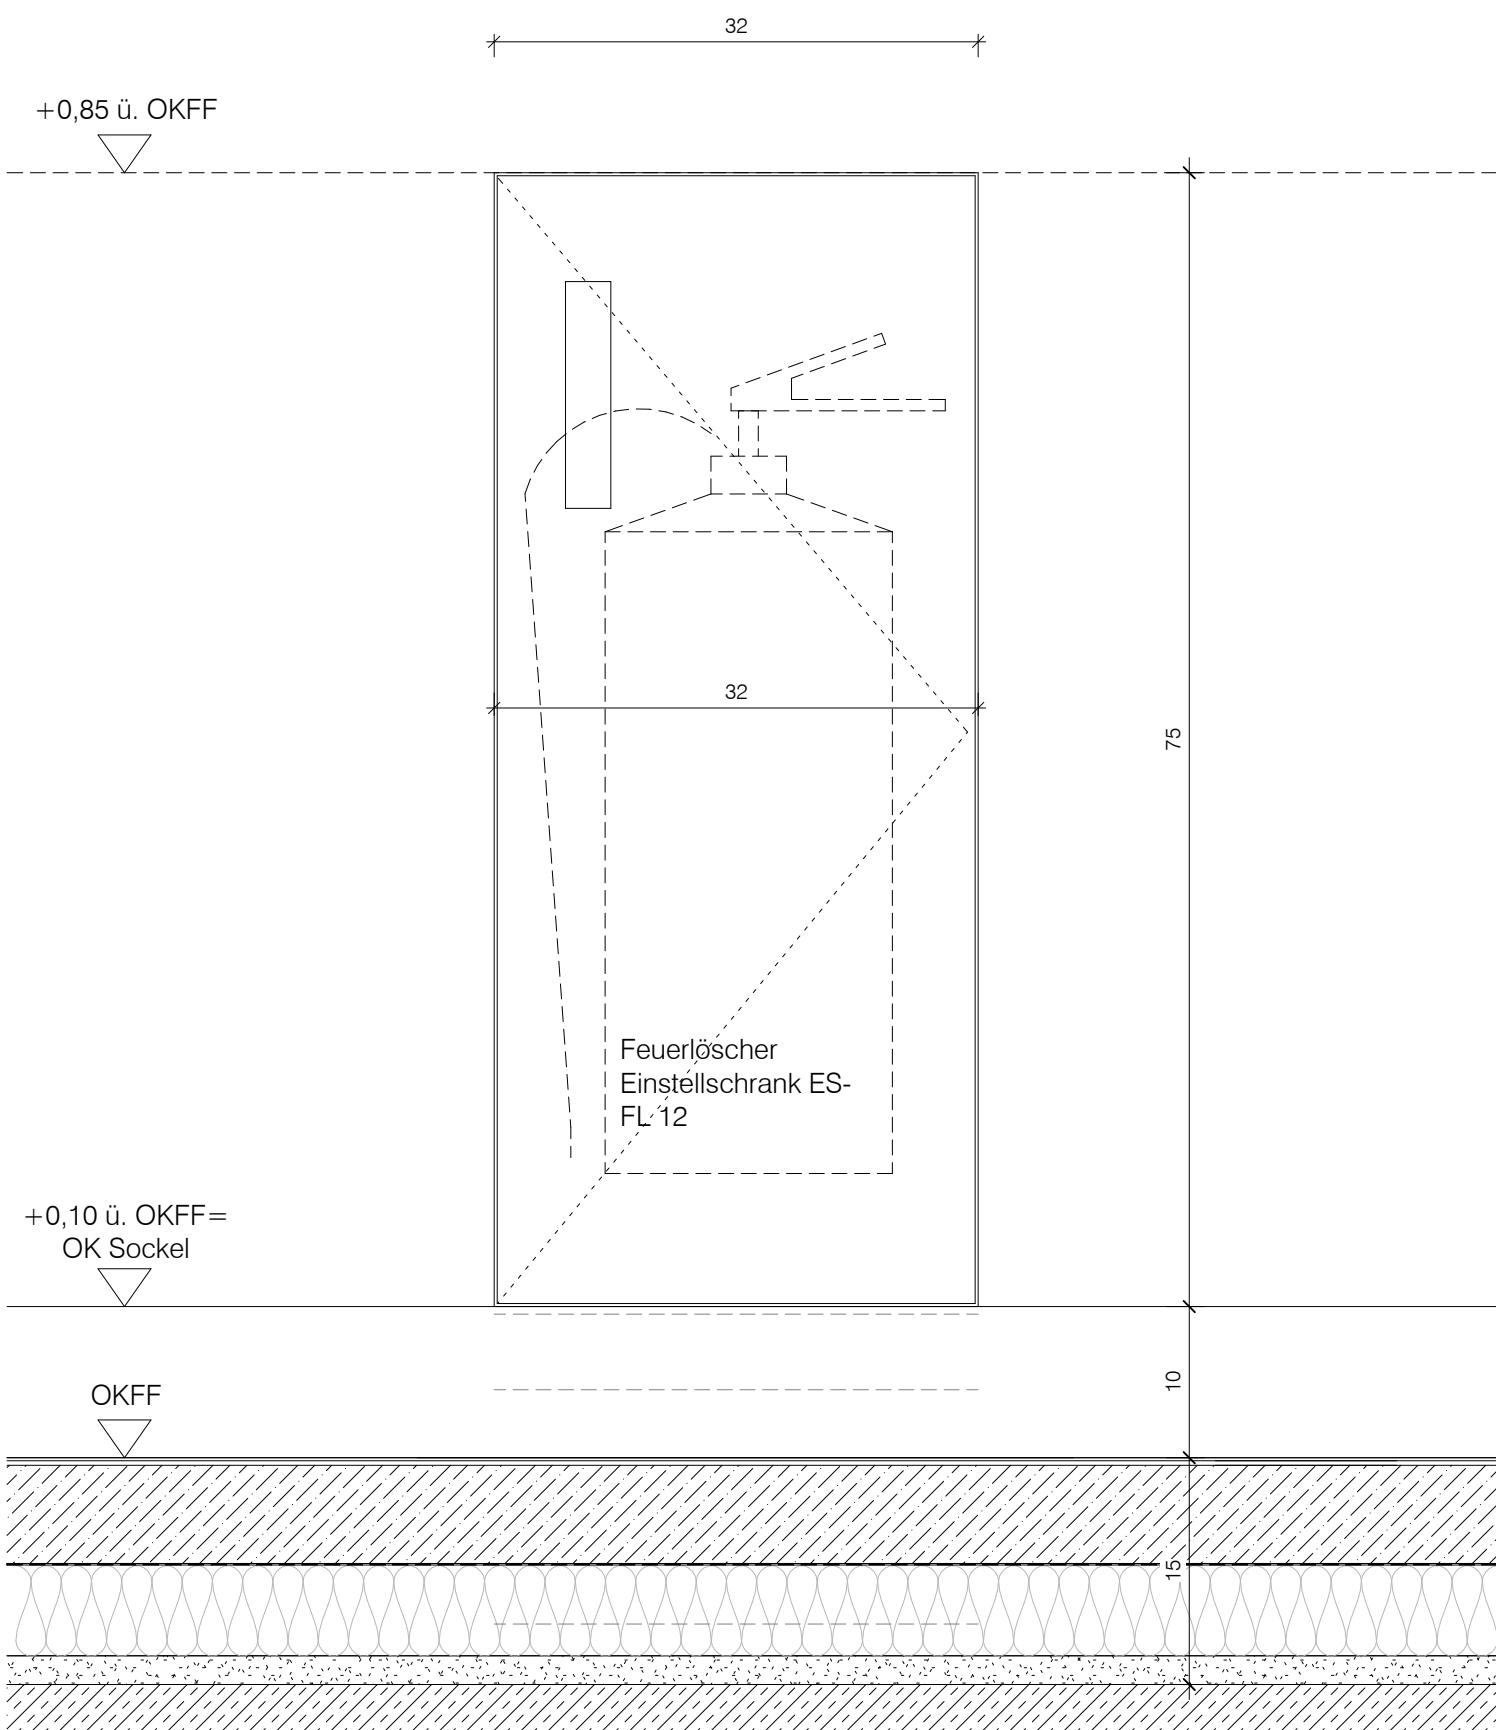


Ansicht, M 1:5

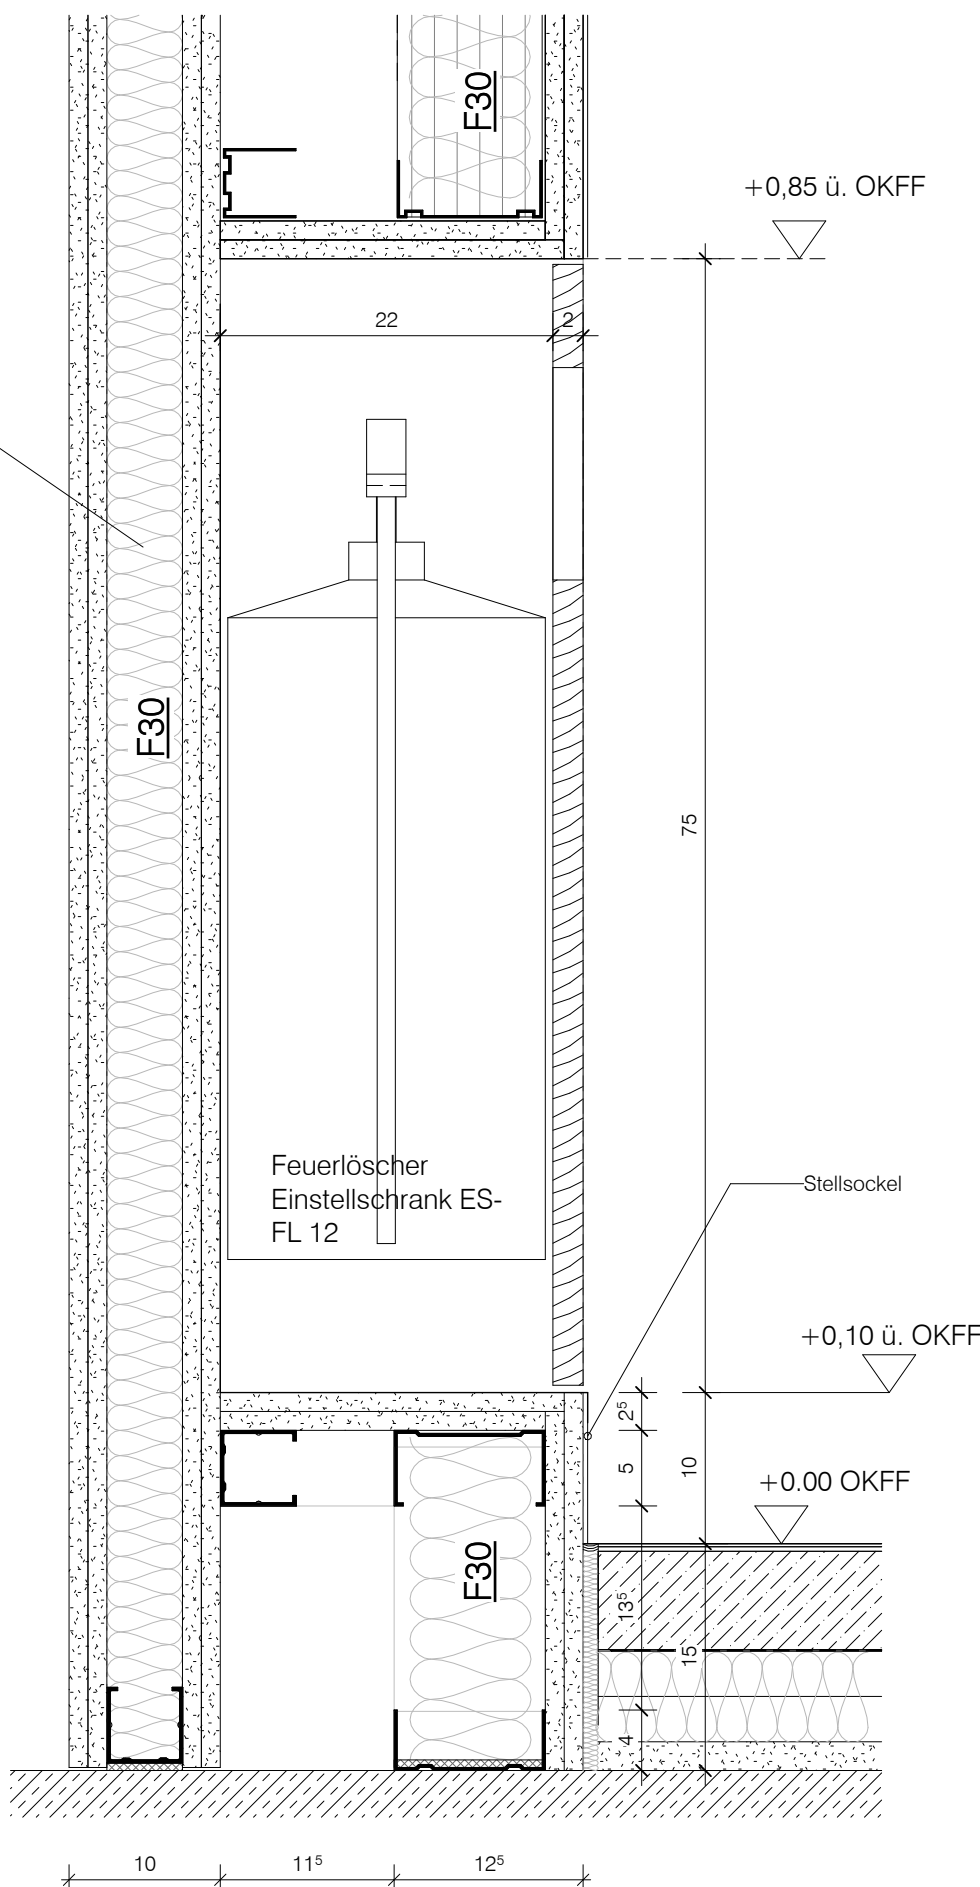


Schnitt, M 1:5

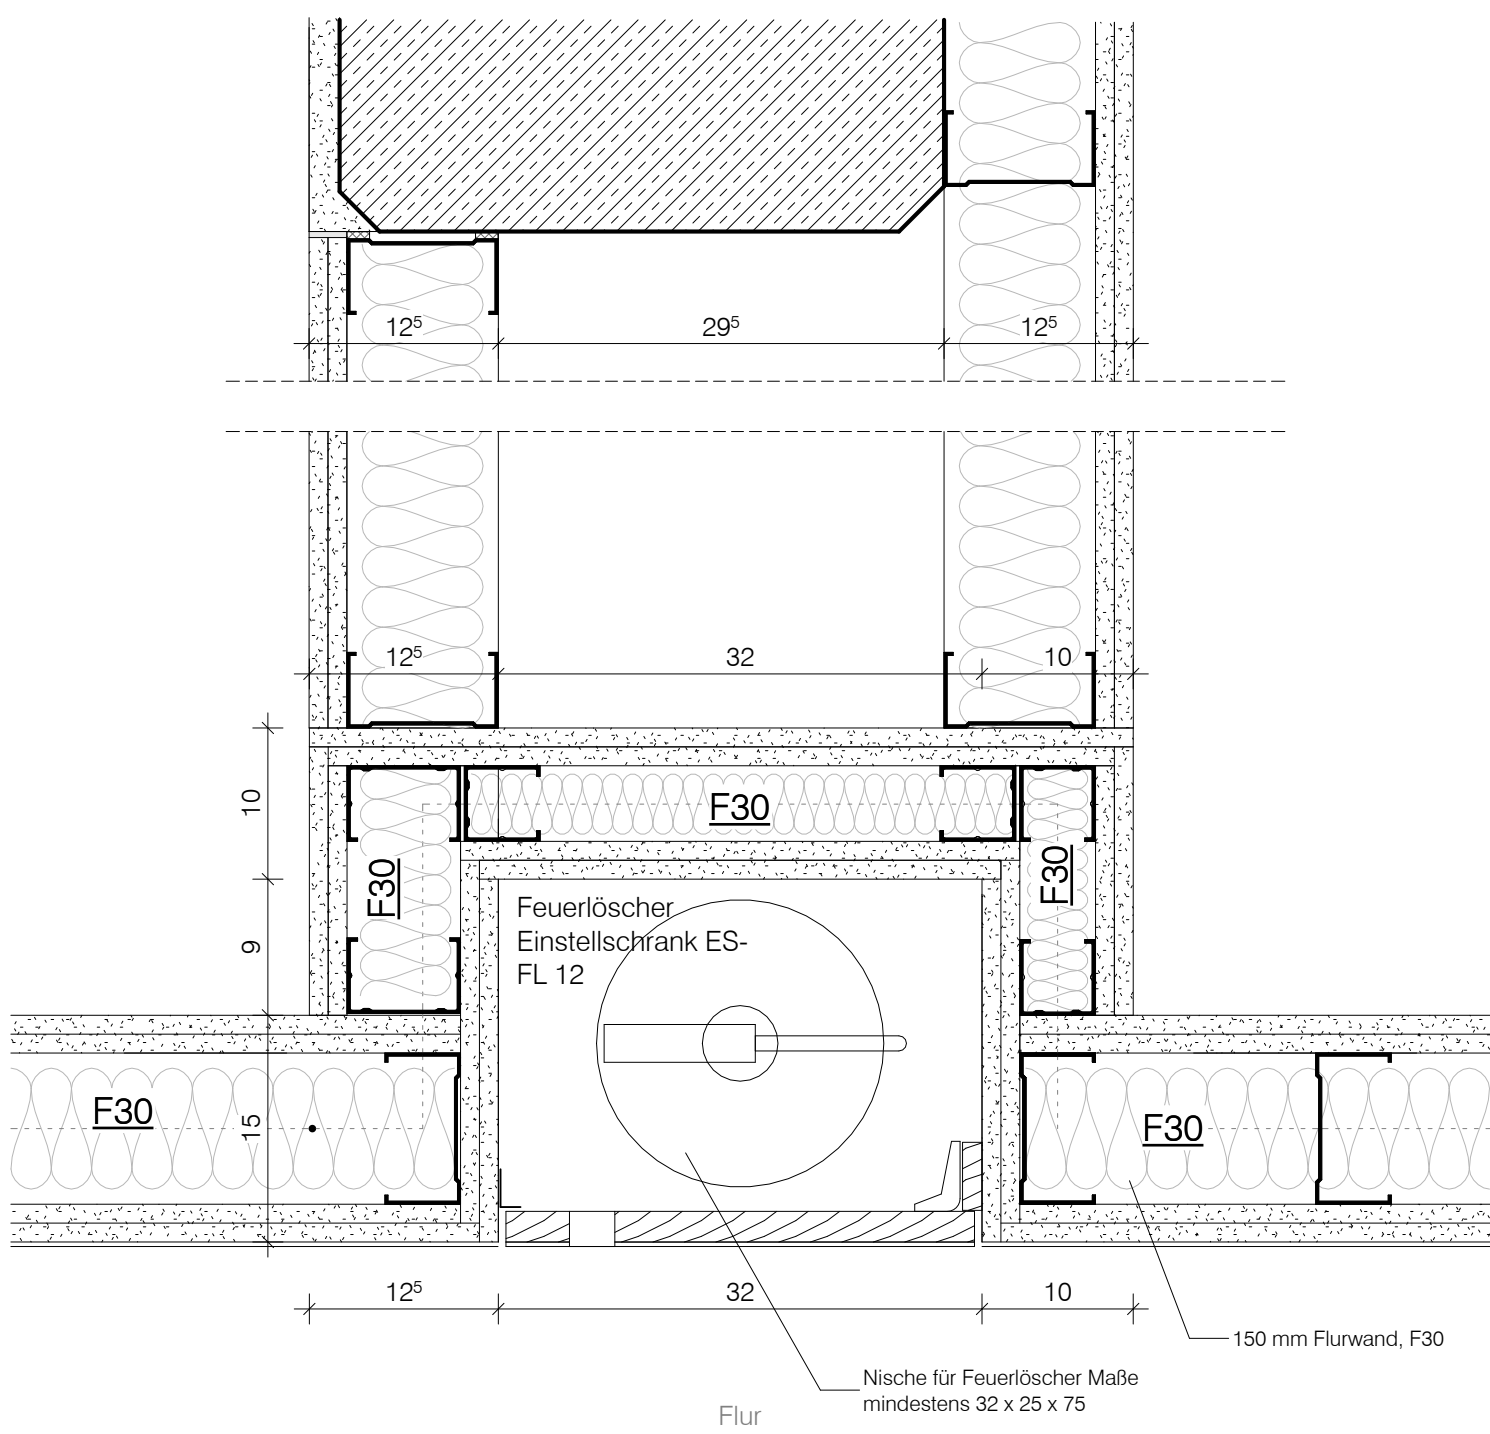

Horizontaltdetail E2, M 1:5

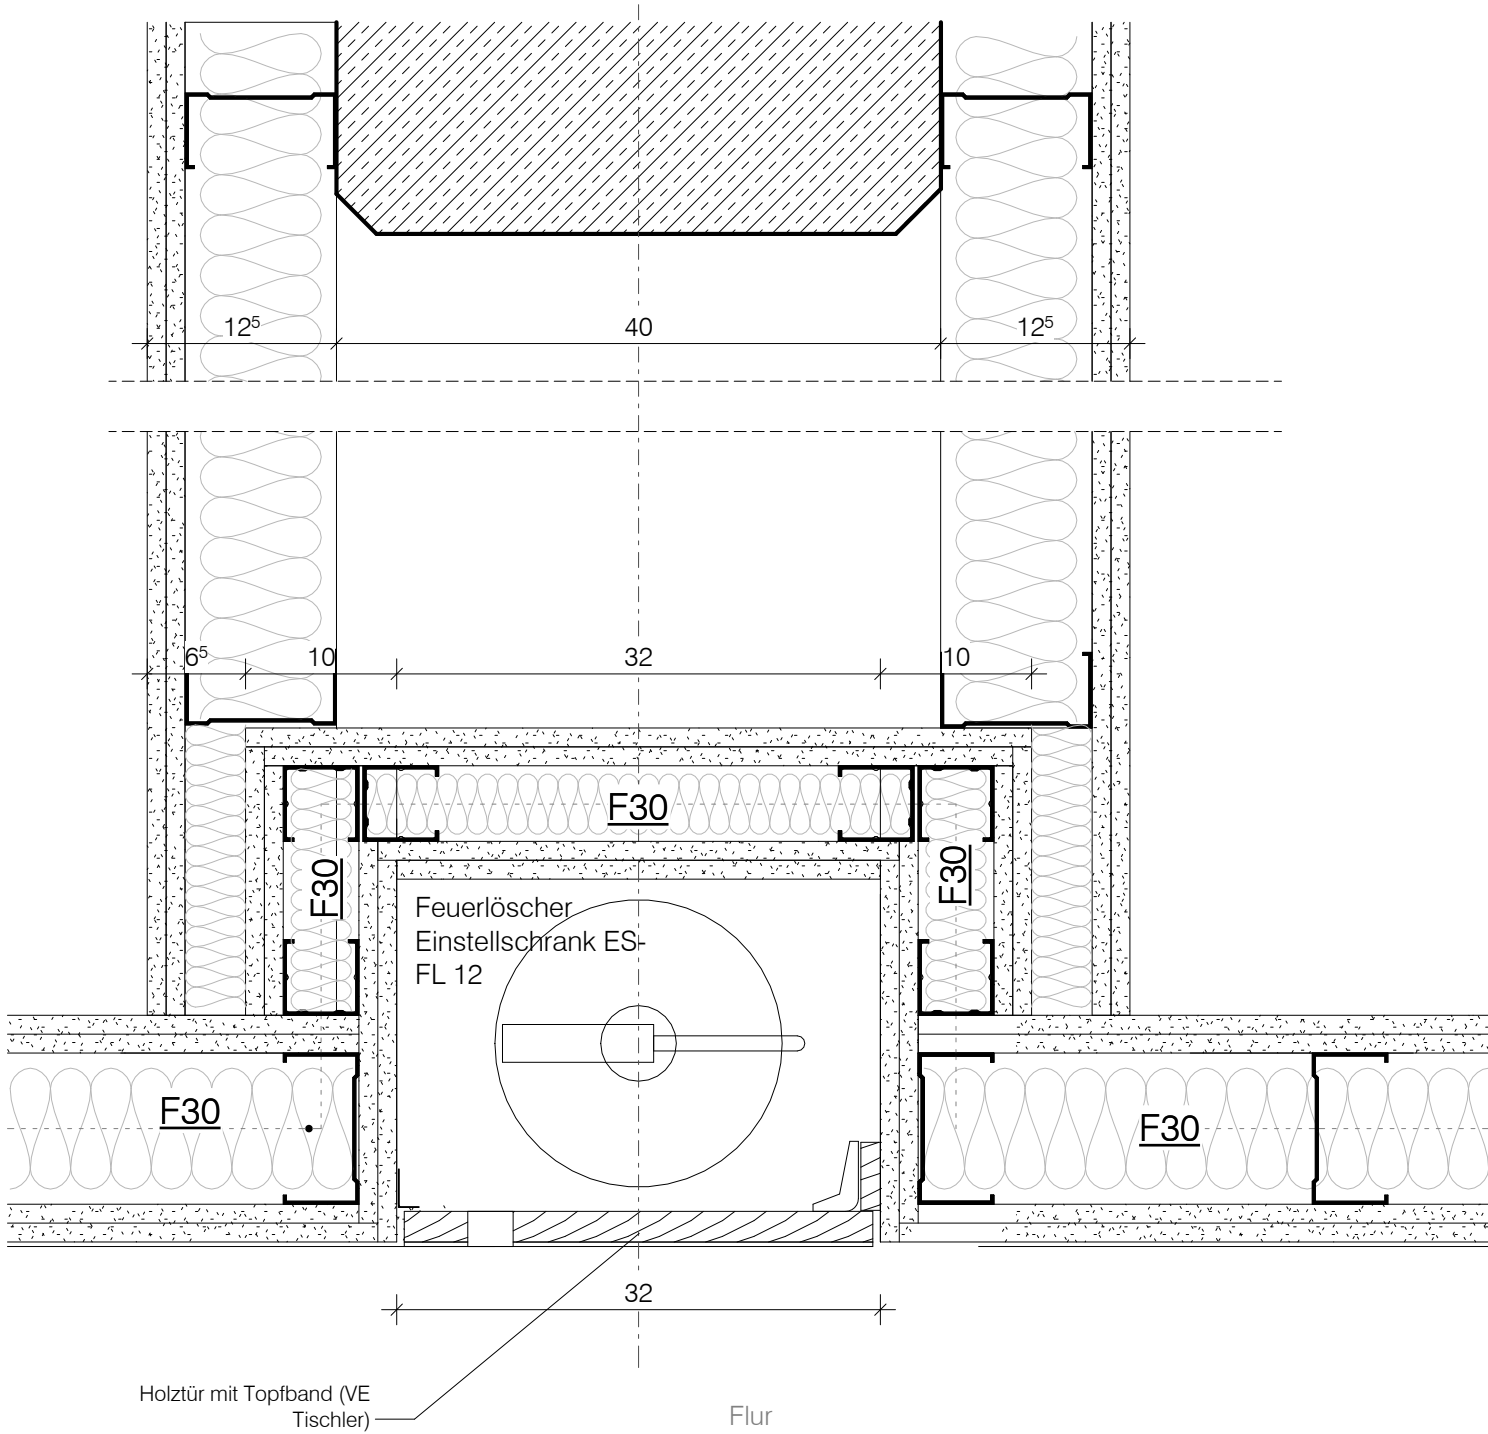

Horizontaltdetail E3, M 1:5

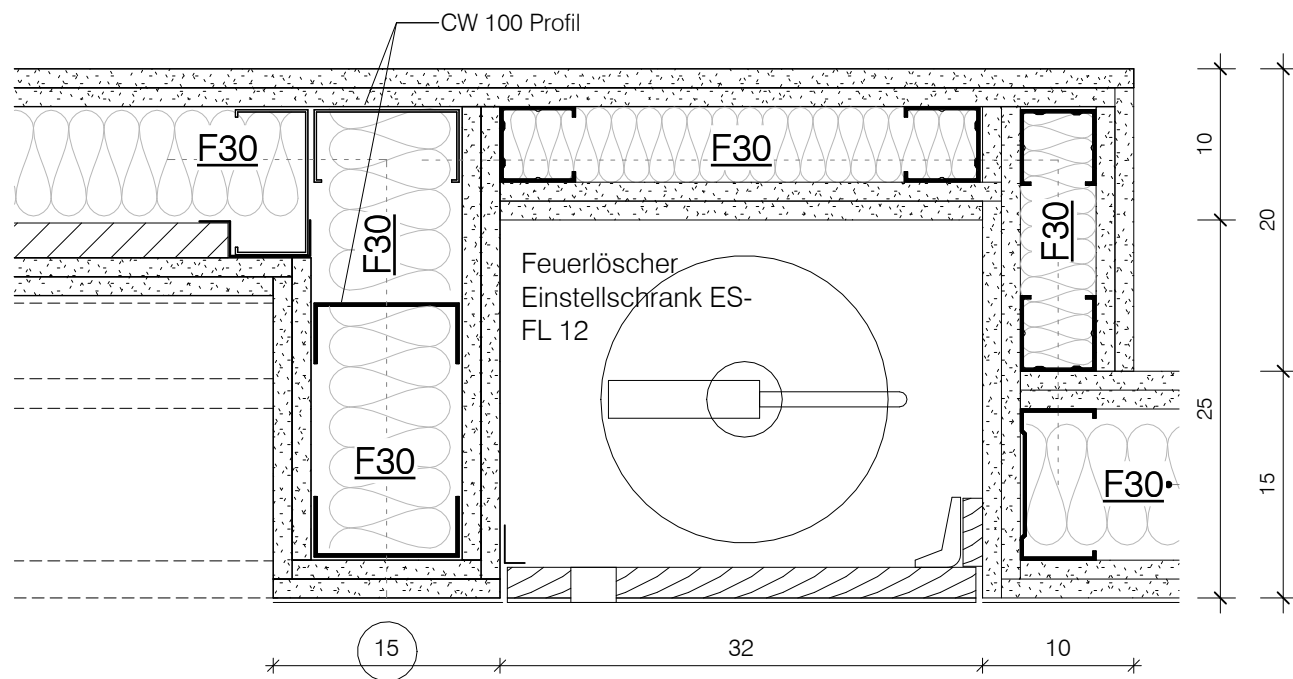

Horizontaltdetail Feuerlöschnische E01 - neben HK-Nische, M 1:5


Vorrang haben die zur Planung zugehörigen Konzepte:
Schallschutz, Wärmeschutz, Brandschutz sowie Statik

Diese Unterlage ist urheberrechtlich geschützt. Ihre Vervielfältigung, Mitteilung oder Überlassung an Dritte, sowie die Verwertung ohne unser schriftliches Einverständnis ist untersagt und verstößt gegen den Paragraphen 106 ff. UrhG und Paragraph 18 UWG und Paragraph 3 Absatz 6 VOB/B.

Änderung	Datum	Index
Änderung		

Code

DE-XX-608-TB-

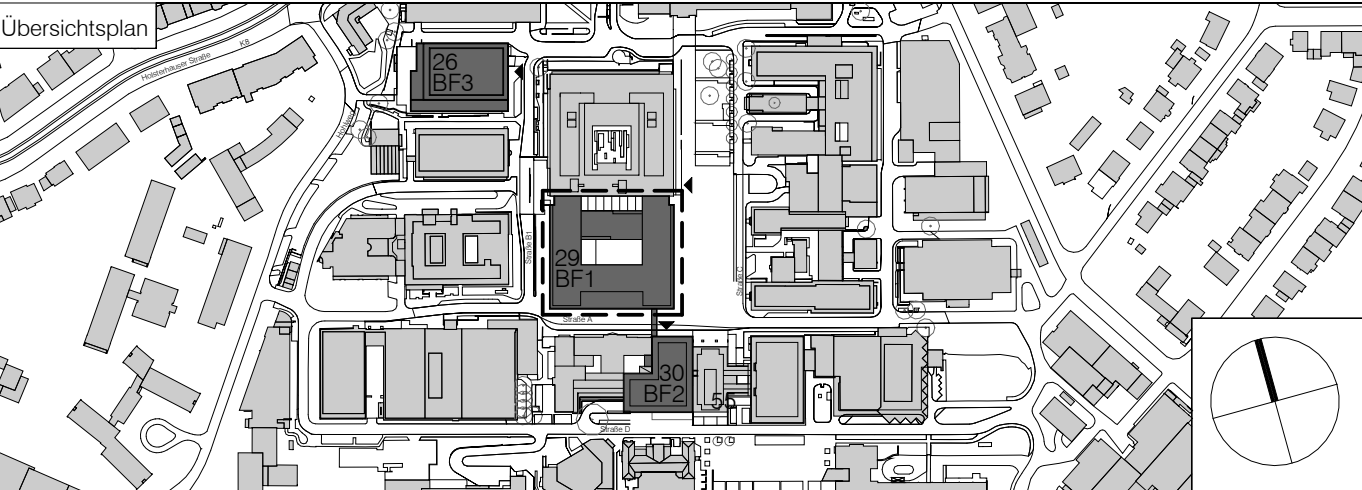

Projekt
Universitätsklinikum Essen - KIK
Kinderklinik

Planungsphase
Ausführungsplanung

Spezifikation/Gewerk

Baufeld 1/Haus 29

Planinhalt
GK-Wand_Nische Feuerlöscher

Plannummer
29KIK-5-FGP-DE-XX-608-TB-WA_Nischen FL-00-F

Datum	Maßstab	Index	Indexdatum	Status
30.09.2022				Freigegeben

Dateiname	Format	Gefertigt	Geprüft
132-KIK-AR-5-BF1-Details	841 x 594 mm	cr/an	es/gs

Bauherr	Architekt
Universitätsklinikum Essen Anstalt des öffentlichen Rechts Hufelandstraße 55 D-45122 Essen Telefon +49 201 723-0	heinlewischer Partnerschaft freier Architekten mbB Gutenbergstraße 4 D-10587 Berlin Telefon +49 30 399920-0 Telefax +49 30 399920-10 132-kik@heinlewischer.de

Generalplaner	Fachplaner
heinlewischer Gesellschaft für Generalplanung mbH Gutenbergstraße 4 D-10587 Berlin Telefon +49 30 399920-0 Telefax +49 30 399920-10 132-kik@Heinlewischer.de	