


Material: emissionsarme Holzspanplatten
 Oberflächen: HPL Schichtstoff (alle sichtbare Teile inkl. Einlegeböden), Melaminharz (nicht sichtbare Teile)
 Farbe: Fronten/Blenden/Sockel/alle sichtbaren Außenseiten RAL 9016
 Arbeitsplatte, Wandschutz, Unterseite Hängeschränke grau/beige S3005-Y50R (z.B. Pflederer U16001 Sandgreige) ggf. nach Vorgabe AG
 Anforderung: Reinigungs- und desinfektionsmittelbeständigkeit

Alle Darstellungen von TGA/Elektro-Installationen sind nur informativ. Die Planung ist im Zuge der Werk- und -Montageplanung mit der TGA/ELT- und Hochbauplanung abzustimmen.

Diese Unterlage ist urheberrechtlich geschützt. Ihre Vervielfältigung, Mitteilung oder Überlassung an Dritte, sowie die Verwertung ohne unser schriftliches Einverständnis ist untersagt und verstößt gegen den Paragraphen 106ff. UrhG und Paragraph 18 UWG und Paragraph 3 Absatz 6 VOB/B.

Änderung	Datum	Index

Code **DE-XX-907-TI-**

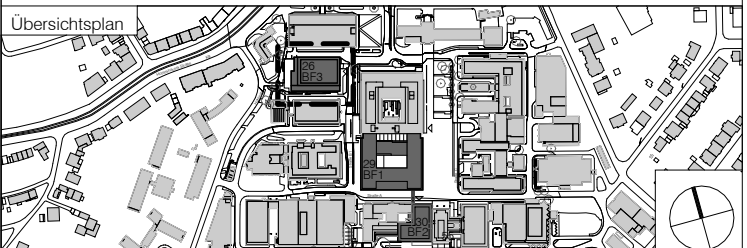

Projekt
**Universitätsklinikum Essen - KIK
 Kinderklinik**

Planungsphase
Ausführungsplanung

Spezifikation/Gewerk
Baufeld 1/Haus 29

Planinhalt
TK07 - Teeküche Pers. 1.317_E1

Plannummer
29KIK-5-FGP-DE-XX-907-TI-TK07-00-V

Datum 28.02.2024	Maßstab 1:25	Index	Indexdatum	Status Vorabzug
---------------------	-----------------	-------	------------	--------------------

Dateiname 132-KiK-AR-5-BF1-Wandansichten.rvt	Format A4 210 x 297 mm	Gefertigt ab/ds	Geprüft es/gs
---	---------------------------	--------------------	------------------

Bauherr Universitätsklinikum Essen Anstalt des öffentlichen Rechts Hufelandstraße 55 45122 Essen Telefon +49 201 723-0	Architekt heinlewischer Partnerschaft freier Architekten mbB Gutenbergstraße 4 10587 Berlin Telefon +49 30 399920-0 Telefax +49 30 399920-10 132-kik@heinlewischer.de
---	--

Generalplaner heinlewischer Gesellschaft für Generalplanung mbH Gutenbergstraße 4 10587 Berlin Telefon +49 30 399920-0 Telefax +49 30 399920-10 132-kik@Heinlewischer.de	Fachplaner
---	------------