




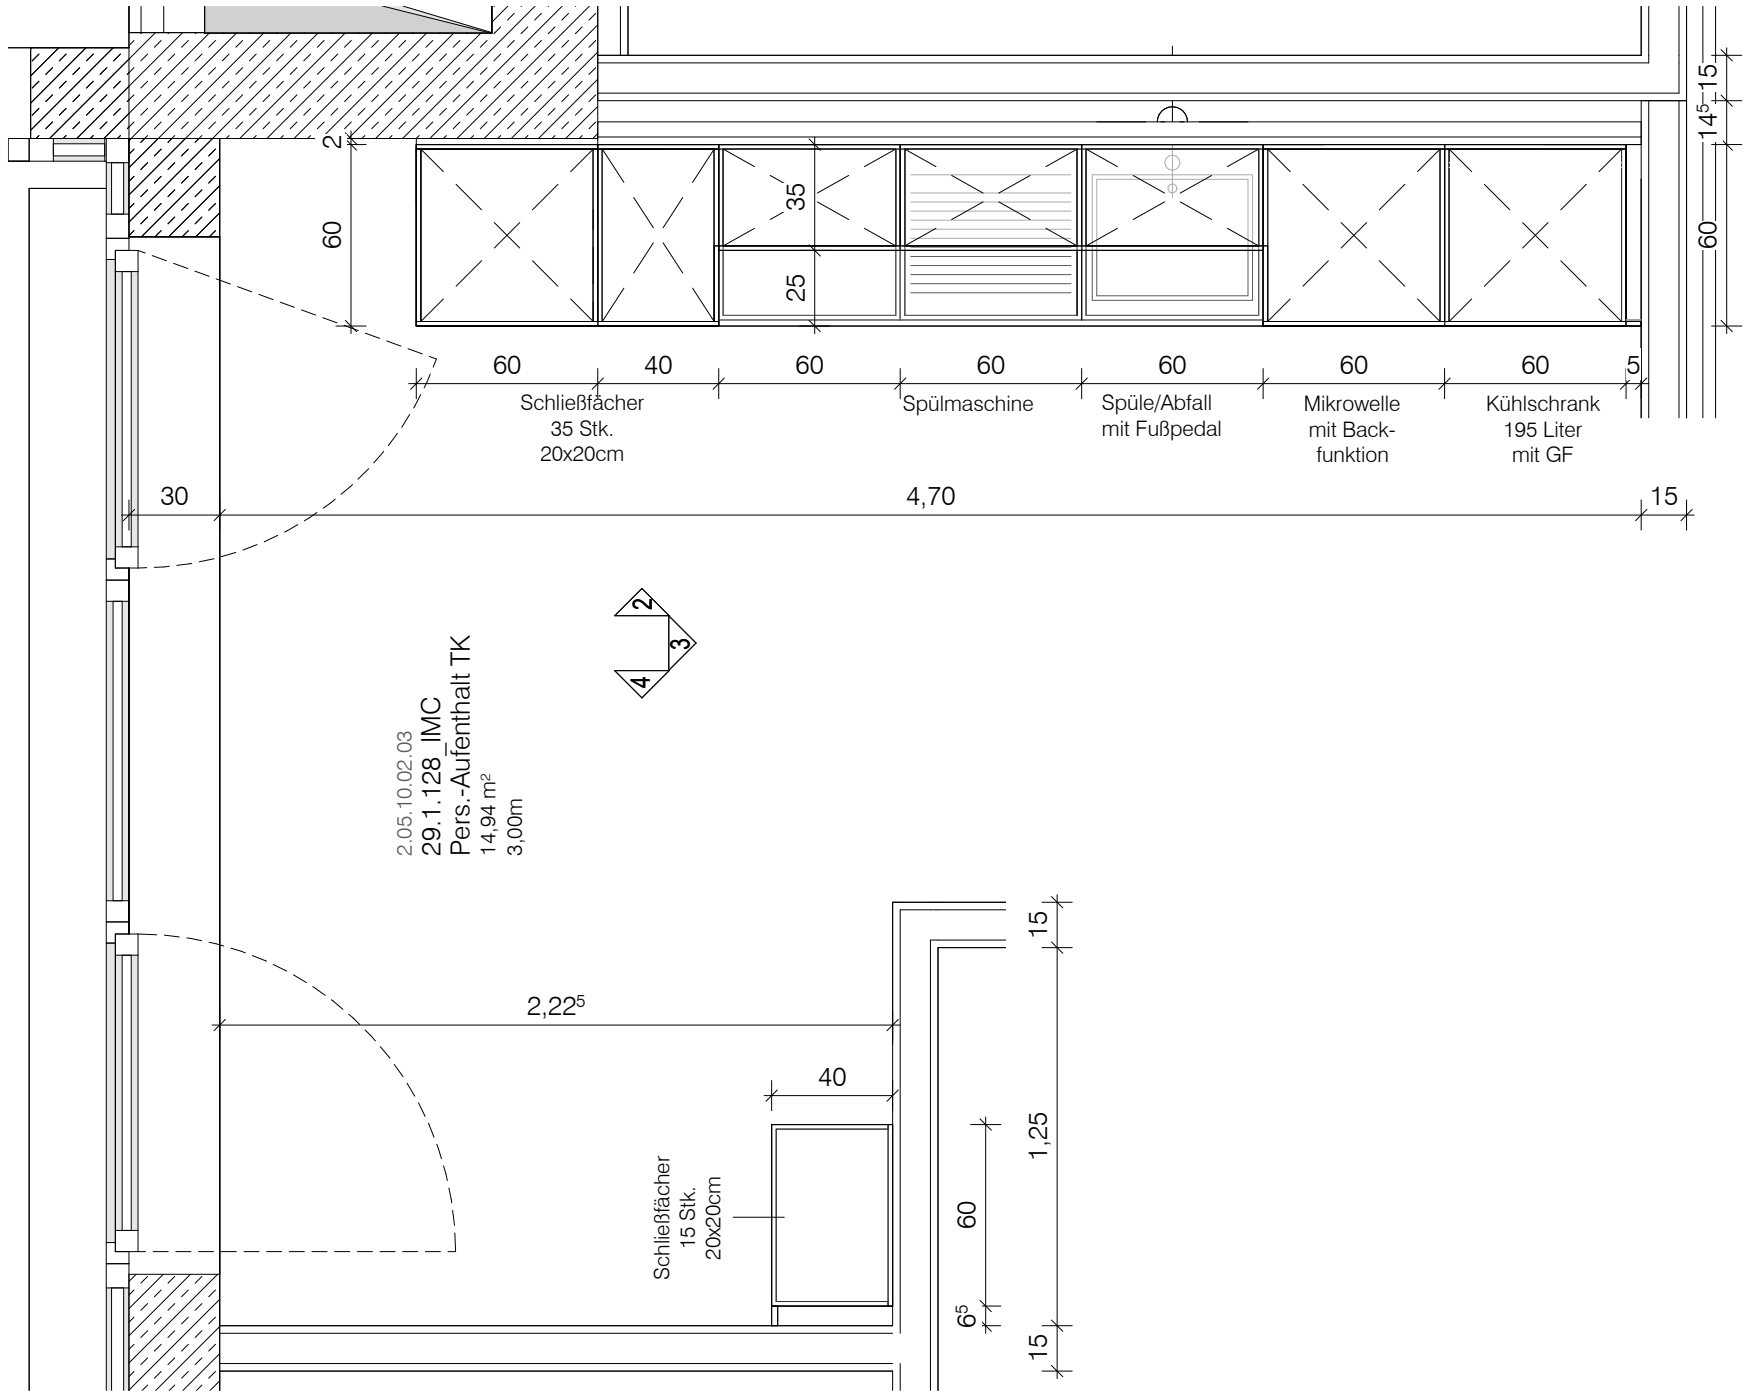


[2]

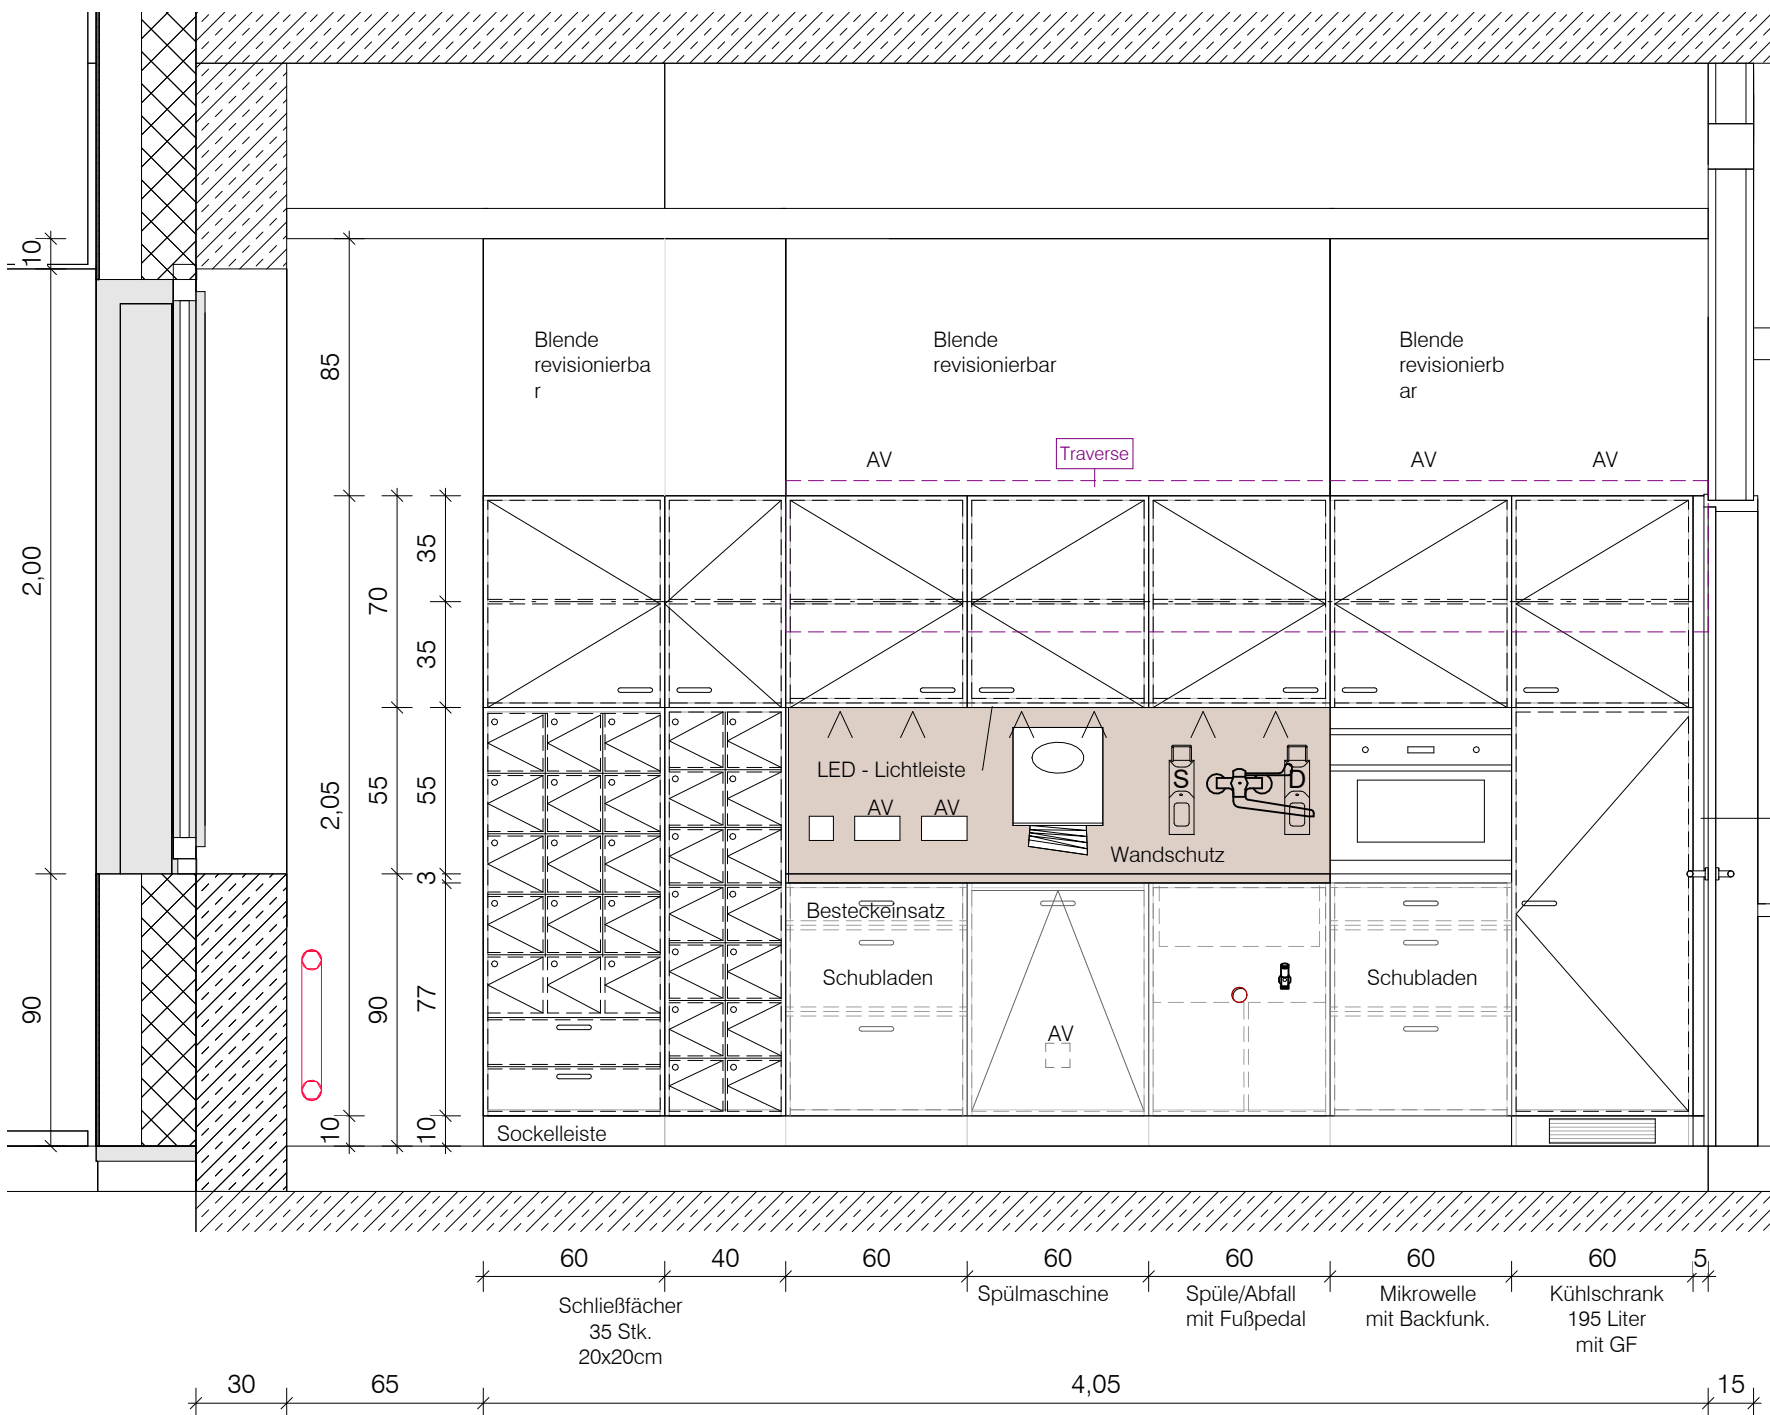

[3]

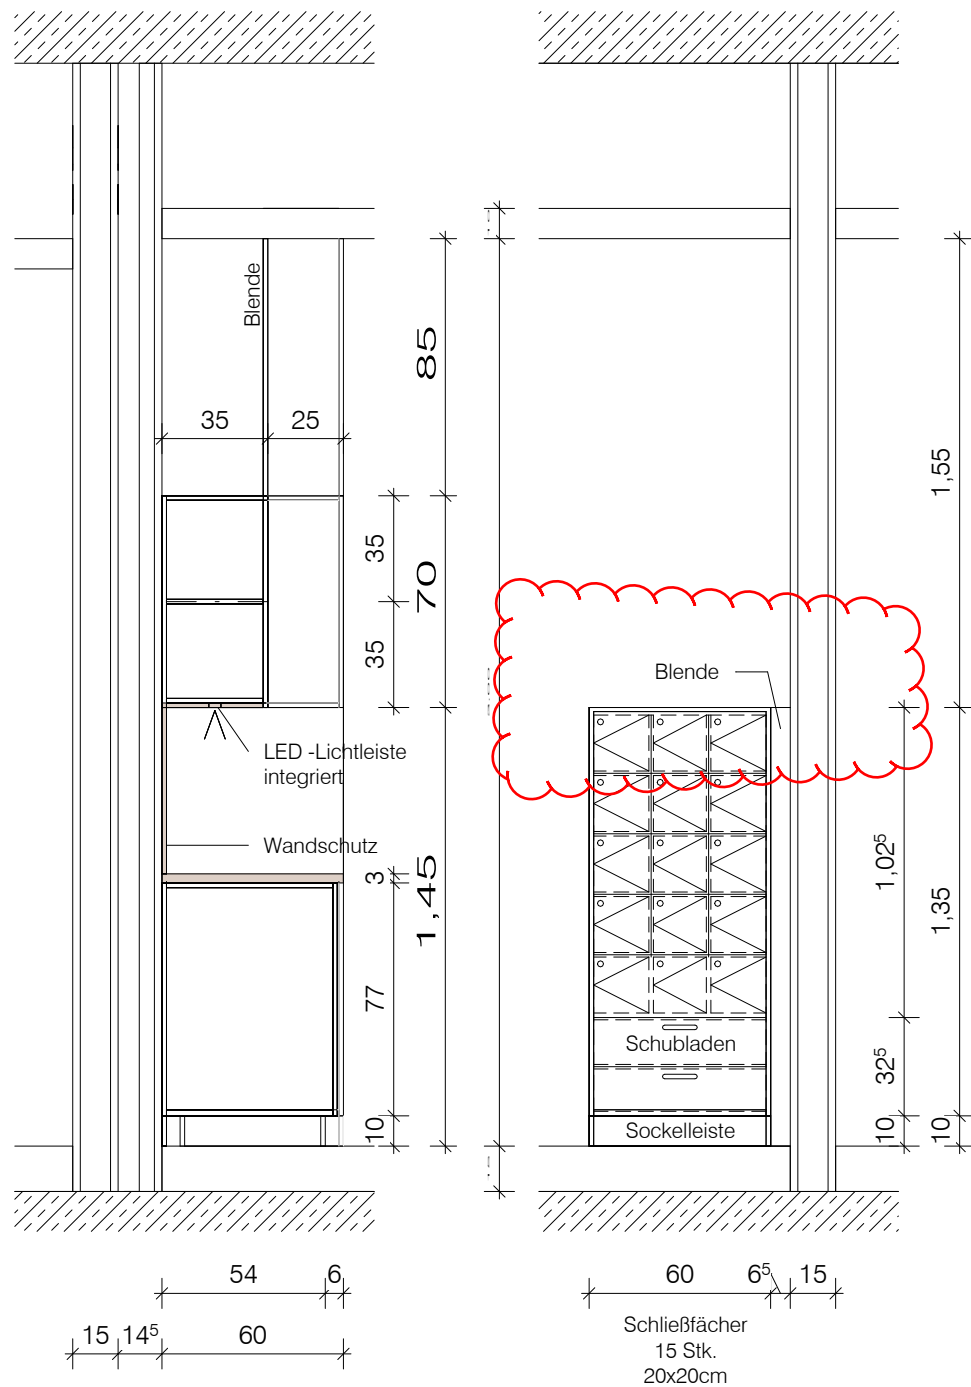

[4]

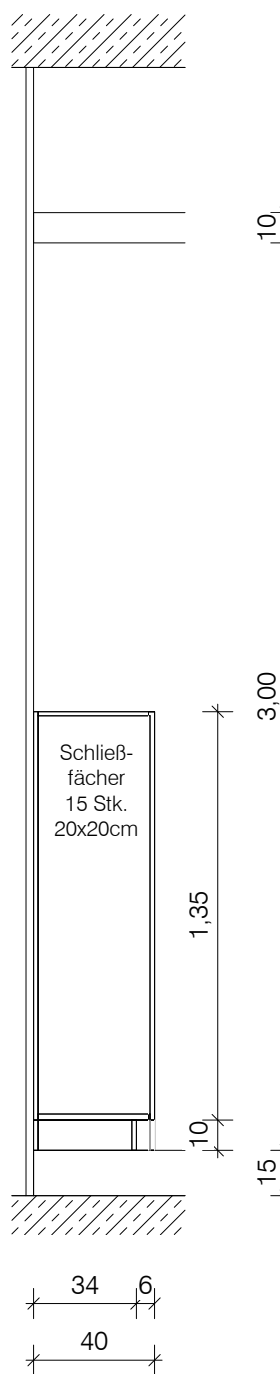

Material:
Oberflächen:
Farbe:
Anforderung:


emissionsarme Holzspannplatten
HPL Schichtstoff (alle sichtbare Teile inkl. Einlegeböden),
Melaminharz (nicht sichtbare Teile)
Fronten/Blenden/Sockel/alle sichtbaren Außenseiten
RAL 9016
Arbeitsplatte, Wandschutz, Unterseite Hängeschränke
grau/beige S3005-Y50R (z.B. Pfleiderer U16001 Sandgreige)
ggf. nach Vorgabe AG
Reinigungs- und desinfektionmittelbeständigkeit

Alle Darstellungen von TGA/Elektro-Installationen sind nur informativ.
Die Planung ist im Zuge der Werk und -Montageplanung mit
der TGA/ELT - und Hochbauplanung abzustimmen.

Diese Unterlage ist urheberrechtlich geschützt. Ihre Vervielfältigung, Mitteilung oder Überlassung
an Dritte, sowie die Verwertung ohne unser schriftliches Einverständnis ist untersagt und verstößt
gegen den Paragraphen 106ff. UrhG und Paragraph 18 UWG und Paragraph 3 Absatz 6 VOB/B.

Änderung Datum Index

Code DE-XX-906-TI-

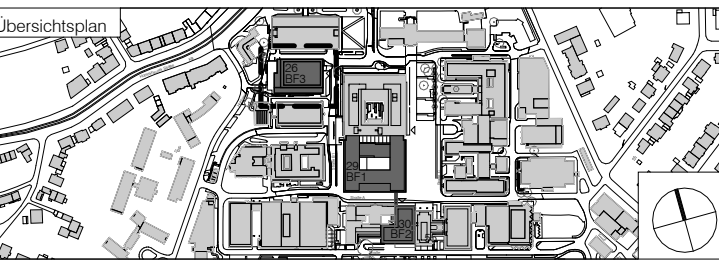

Projekt
Universitätsklinikum Essen - KIK
Kinderklinik

Planungsphase
Ausführungsplanung

Spezifikation/Gewerk
Baufeld 1/Haus 29

Planinhalt
TK06 - Teeküche Pers. 1.128_E1

Plannummer
29KIK-5-FGP-DE-XX-906-TI-TK06-00-V

Datum 06.12.2024 Maßstab 1:25 Index Indexdatum Status Vorabzug

Dateiname 132-KIK-AR-5-BF1-Wandansichten.v594 x 420 mm Format Gefertigt ab/ds Geprüft es/gS

Bauherr Universitätsklinikum Essen Anstalt des öffentlichen Rechts Hufelandstraße 55 45122 Essen Telefon +49 201 723-0

Architekt heinlewischer Partnerschaft freier Architekten mbB Gutenbergstraße 4 10587 Berlin Telefon +49 30 399920-0 Telefax +49 30 399920-10 132-kik@heinlewischer.de

Generalplaner heinlewischer Gesellschaft für Generalplanung mbH Gutenbergstraße 4 10587 Berlin Telefon +49 30 399920-0 Telefax +49 30 399920-10 132-kik@Heinlewischer.de

Fachplaner