

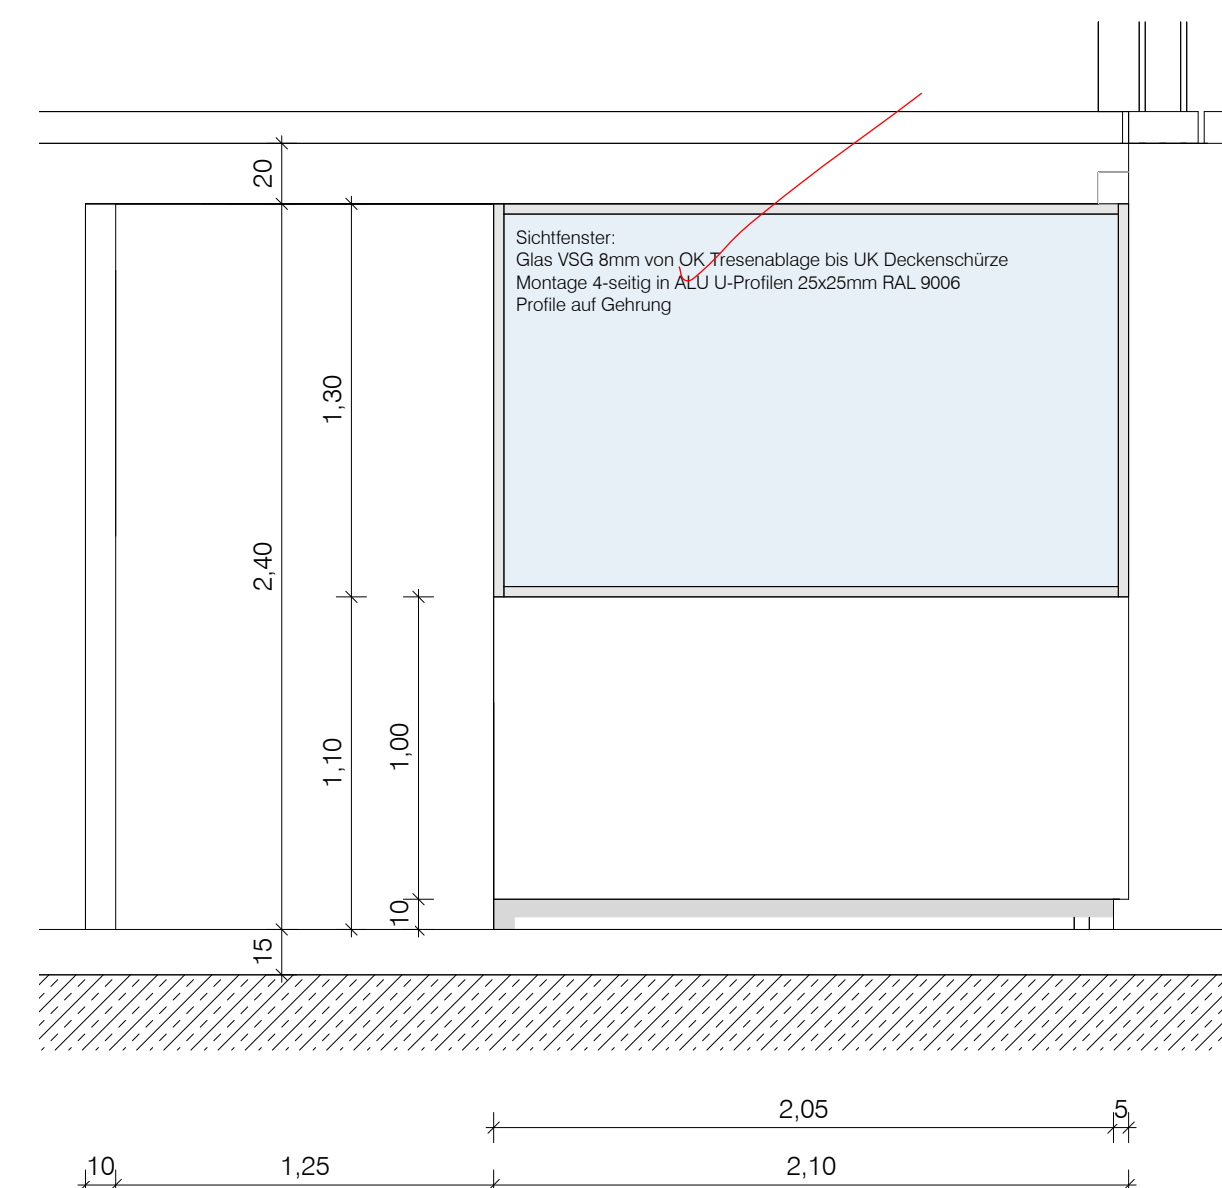
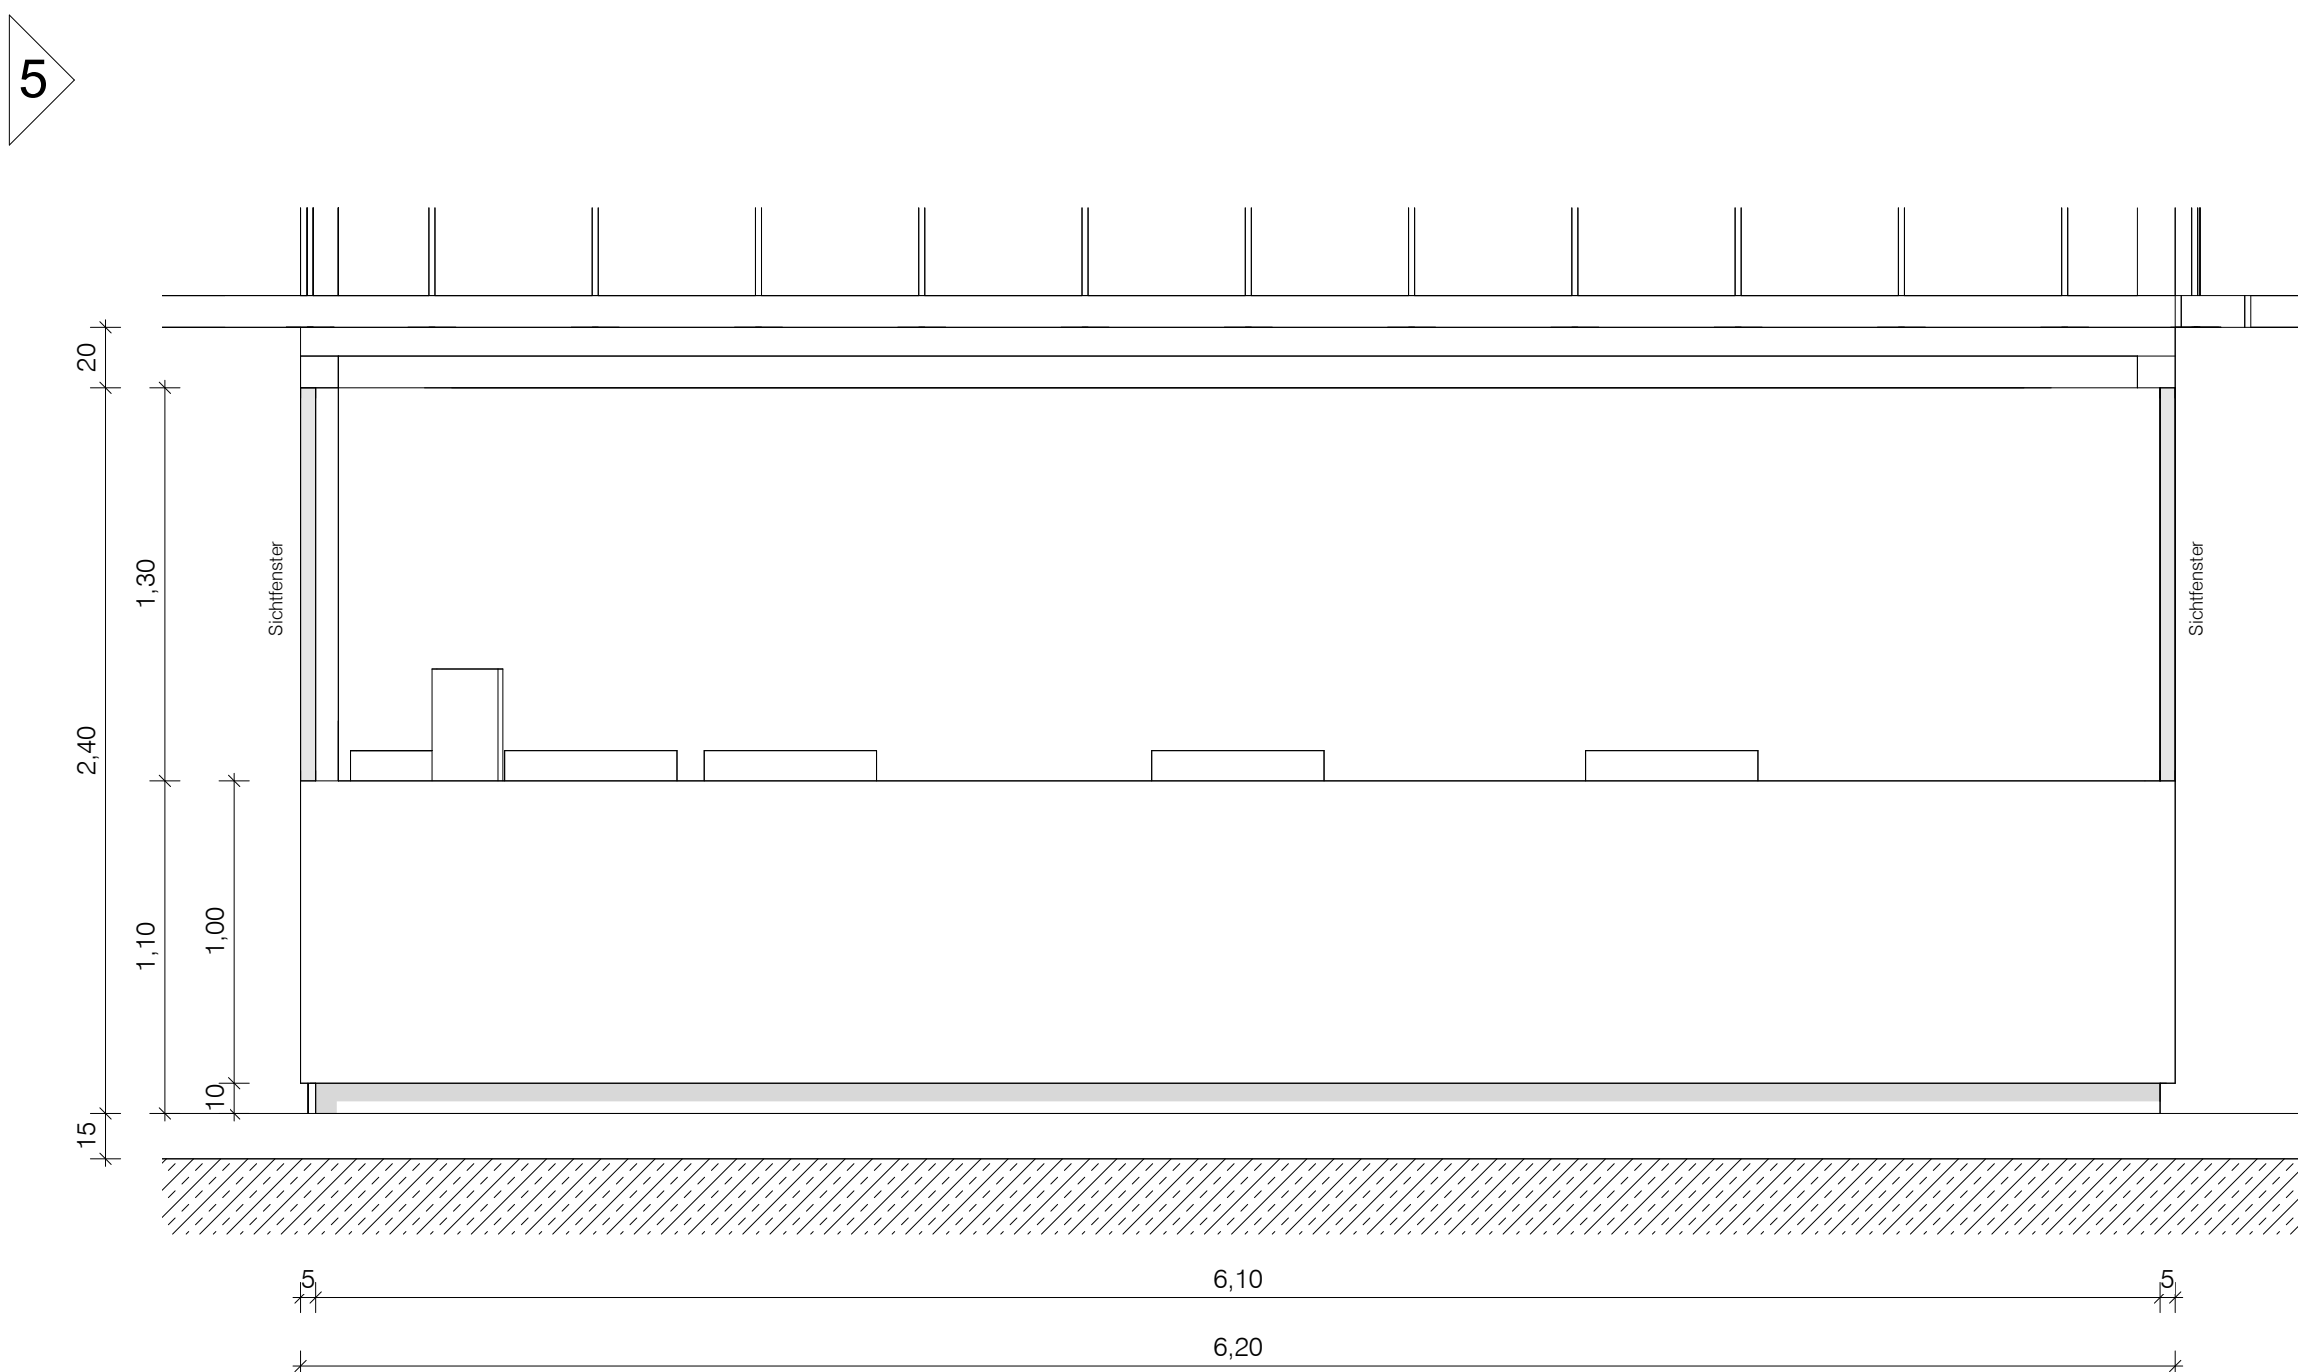
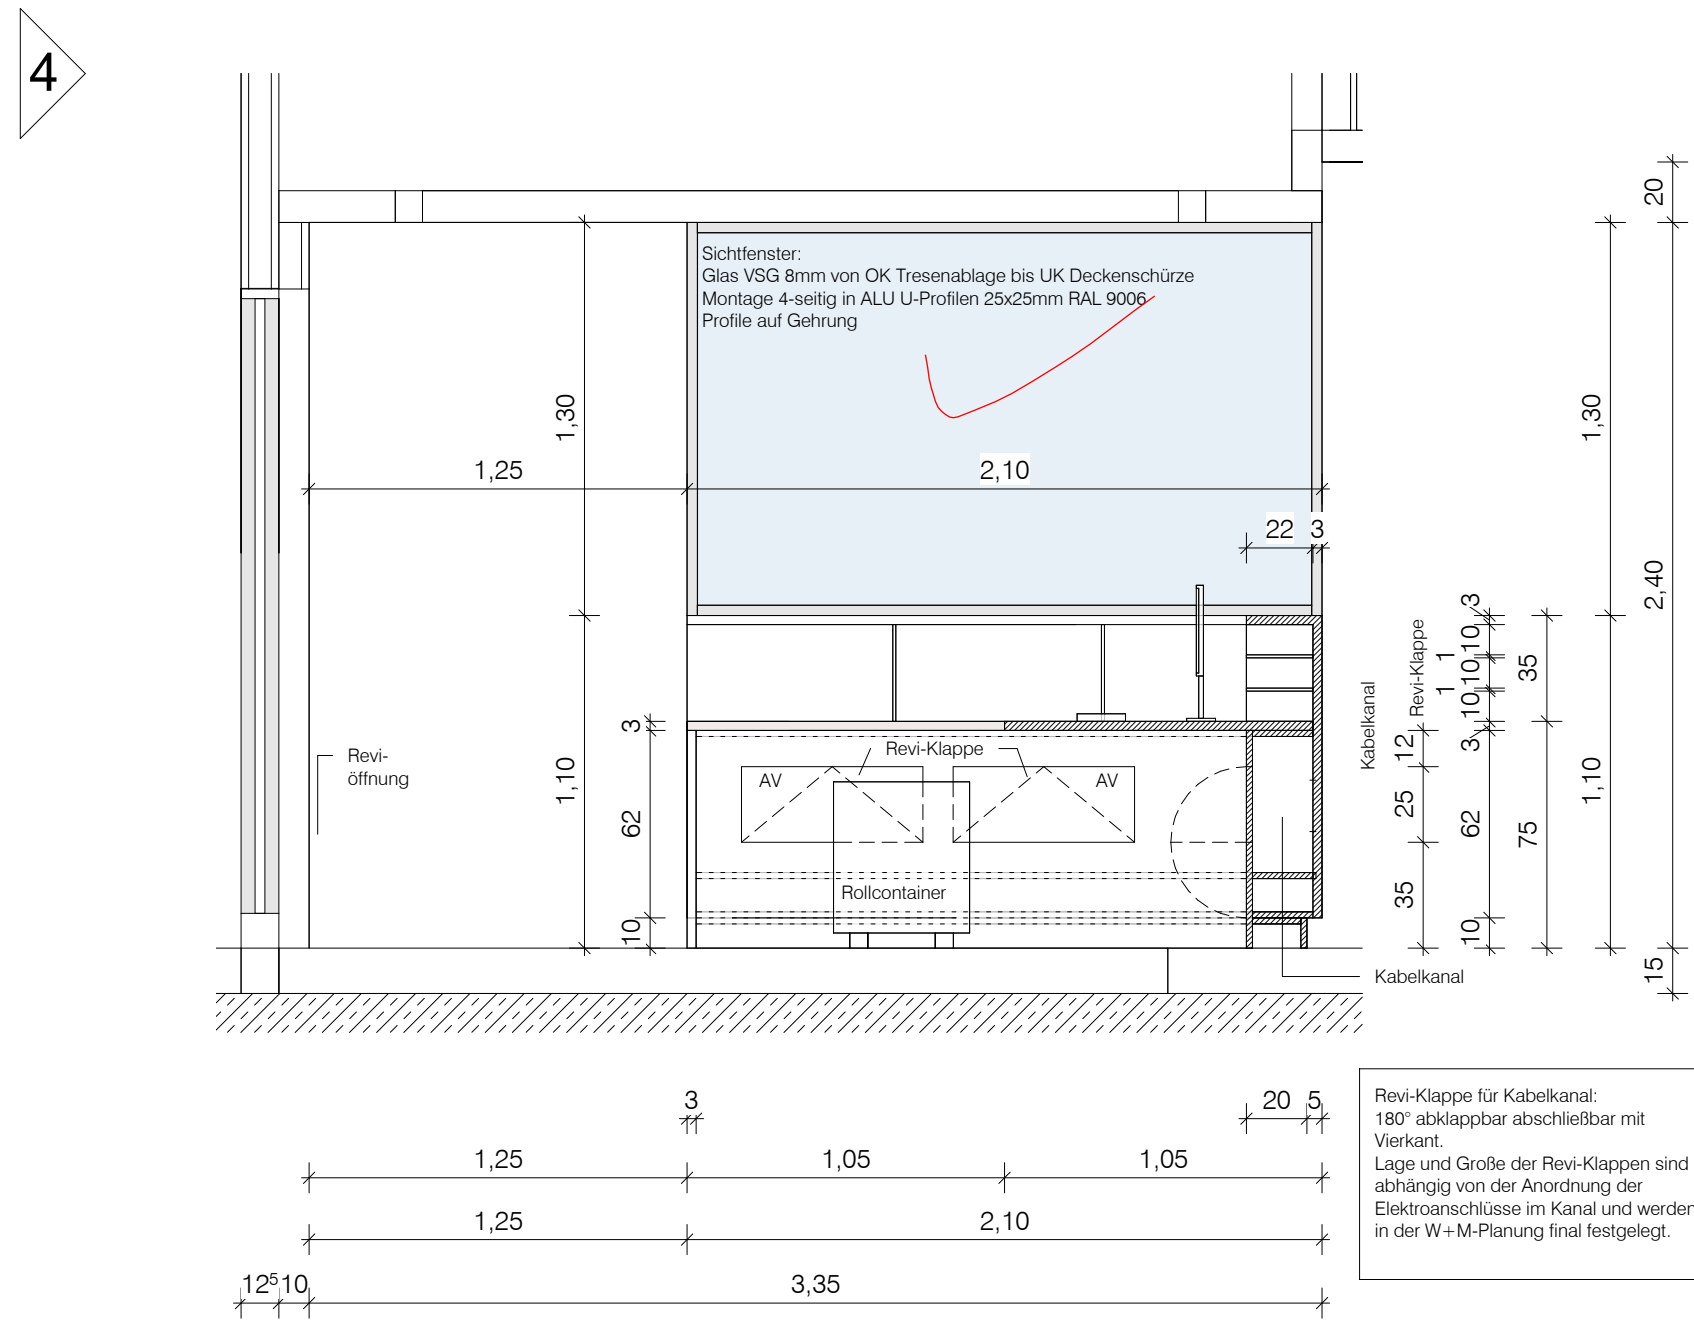
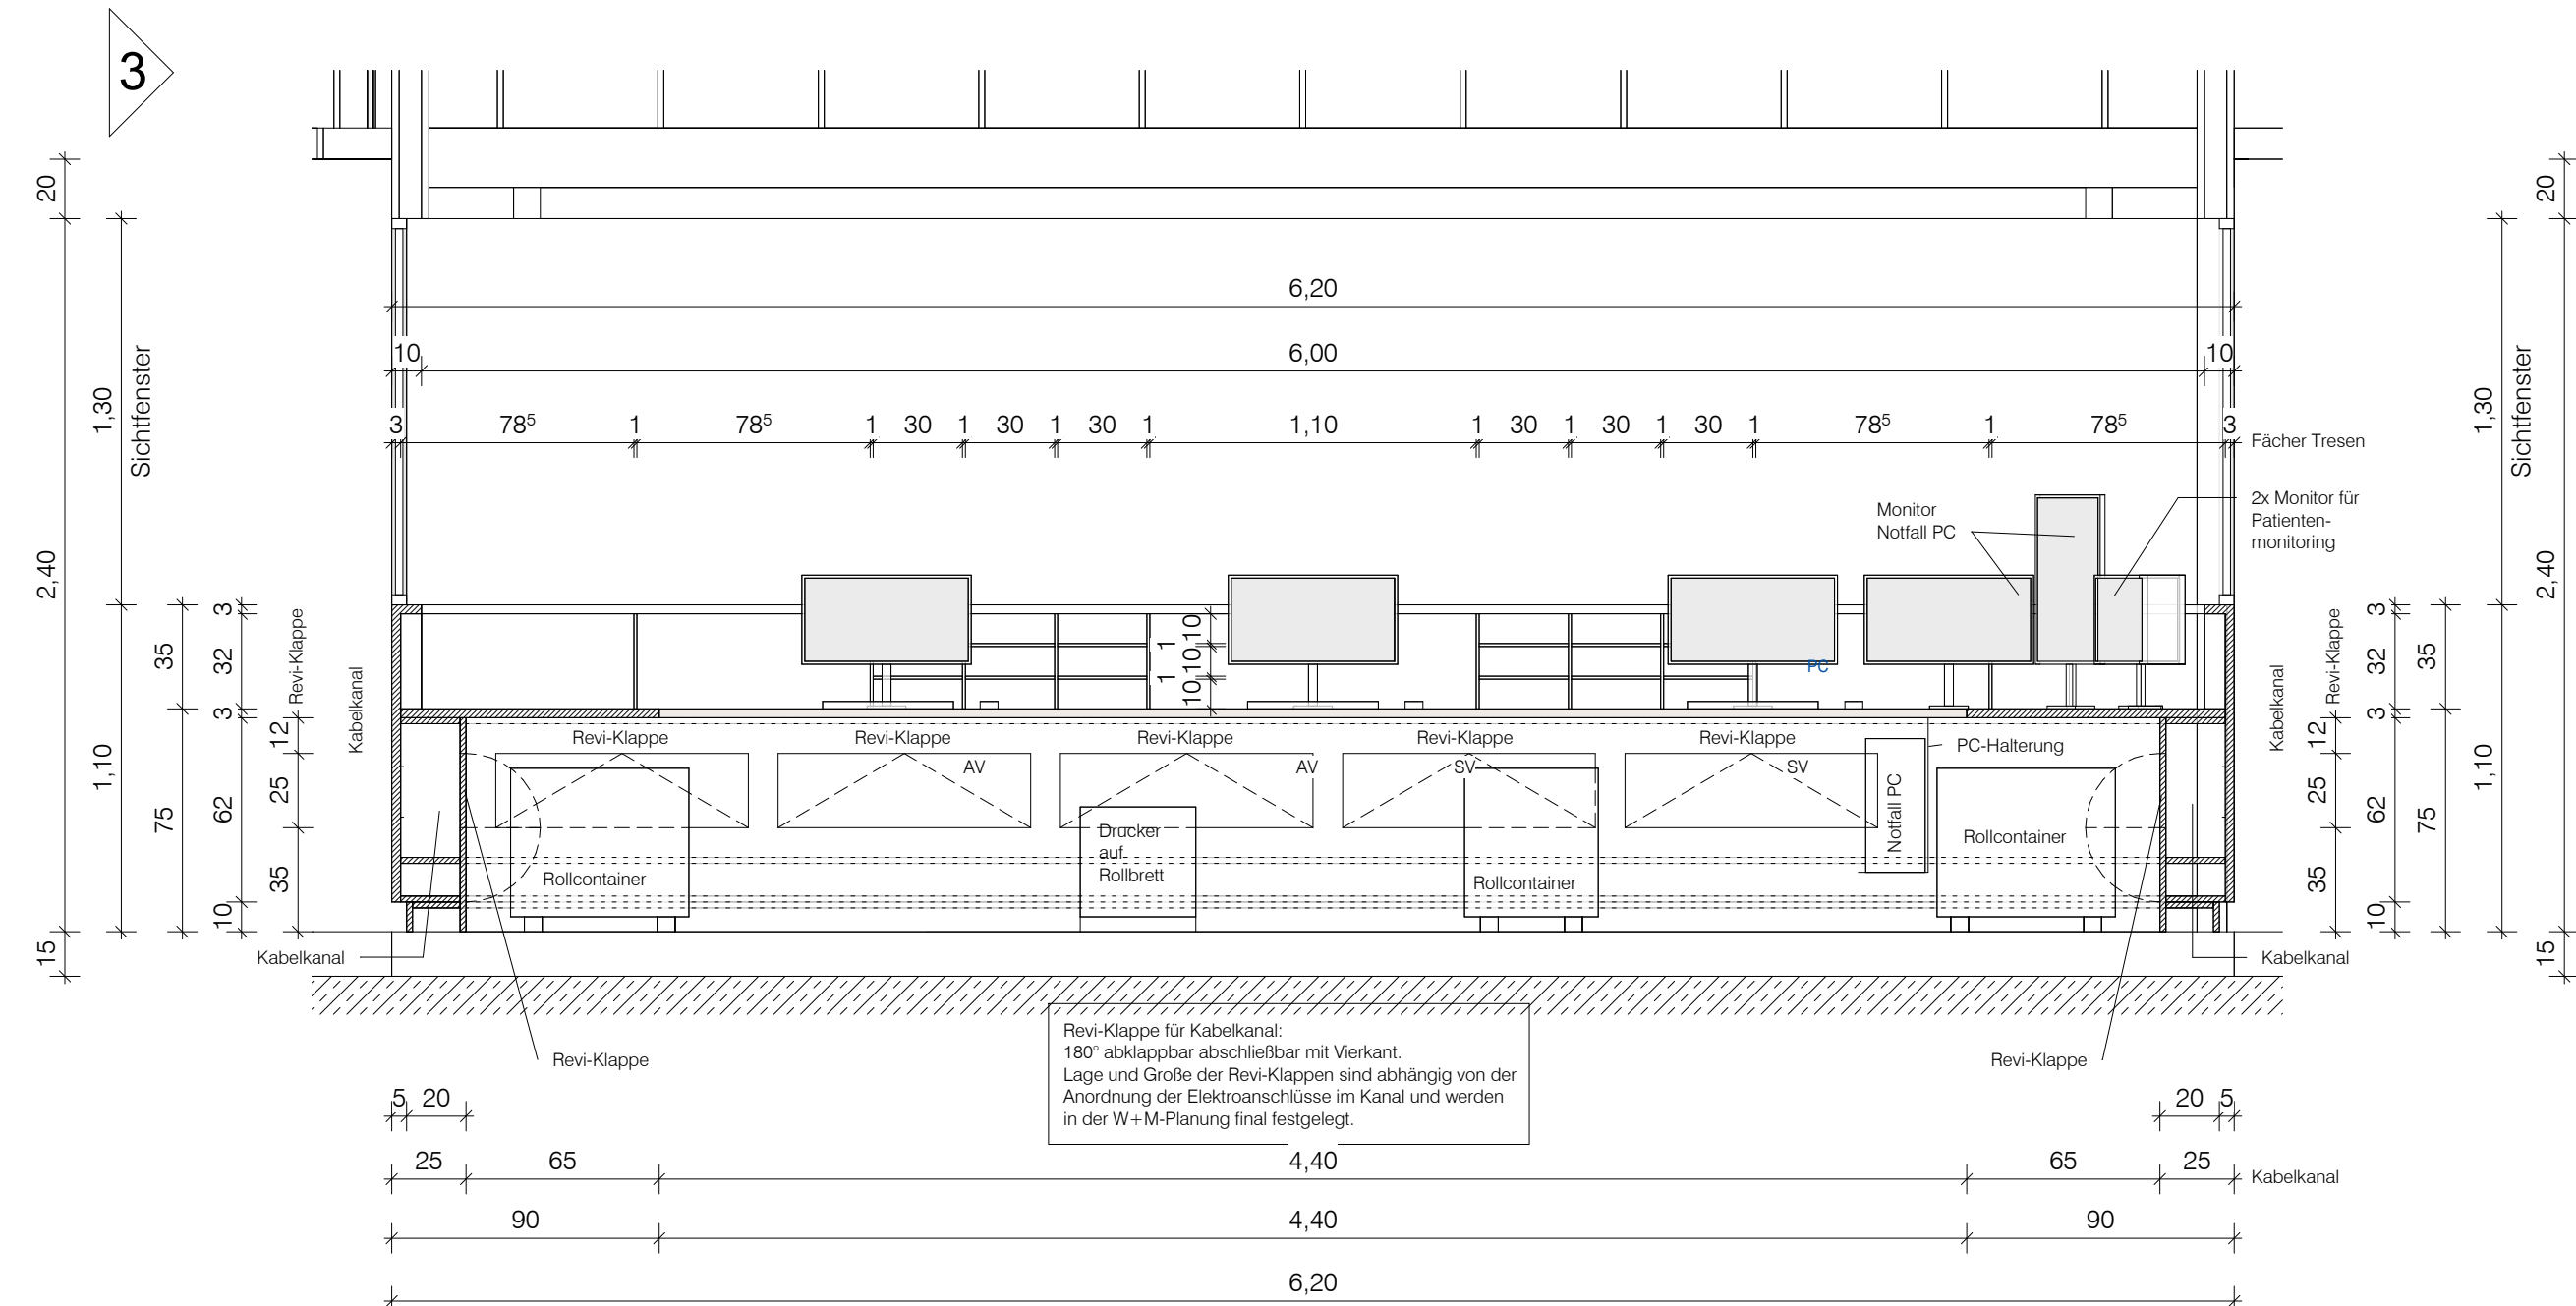
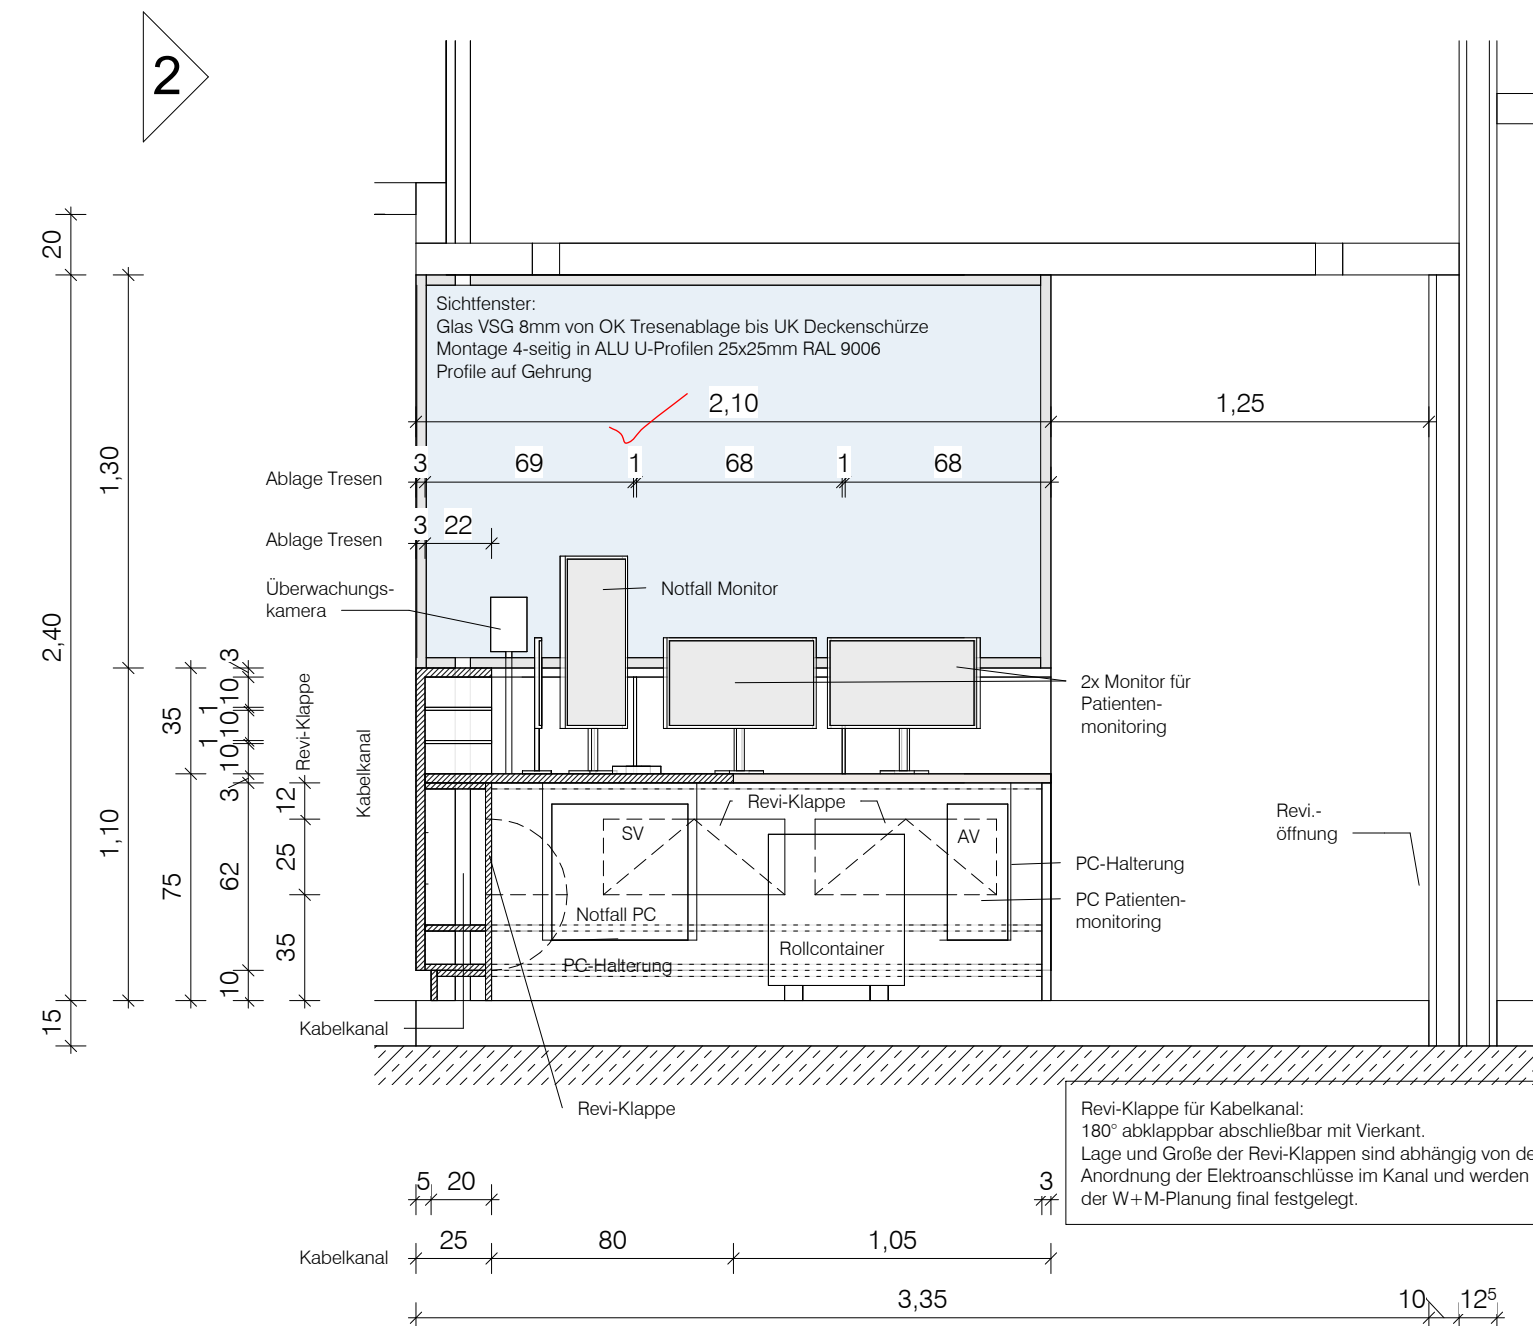


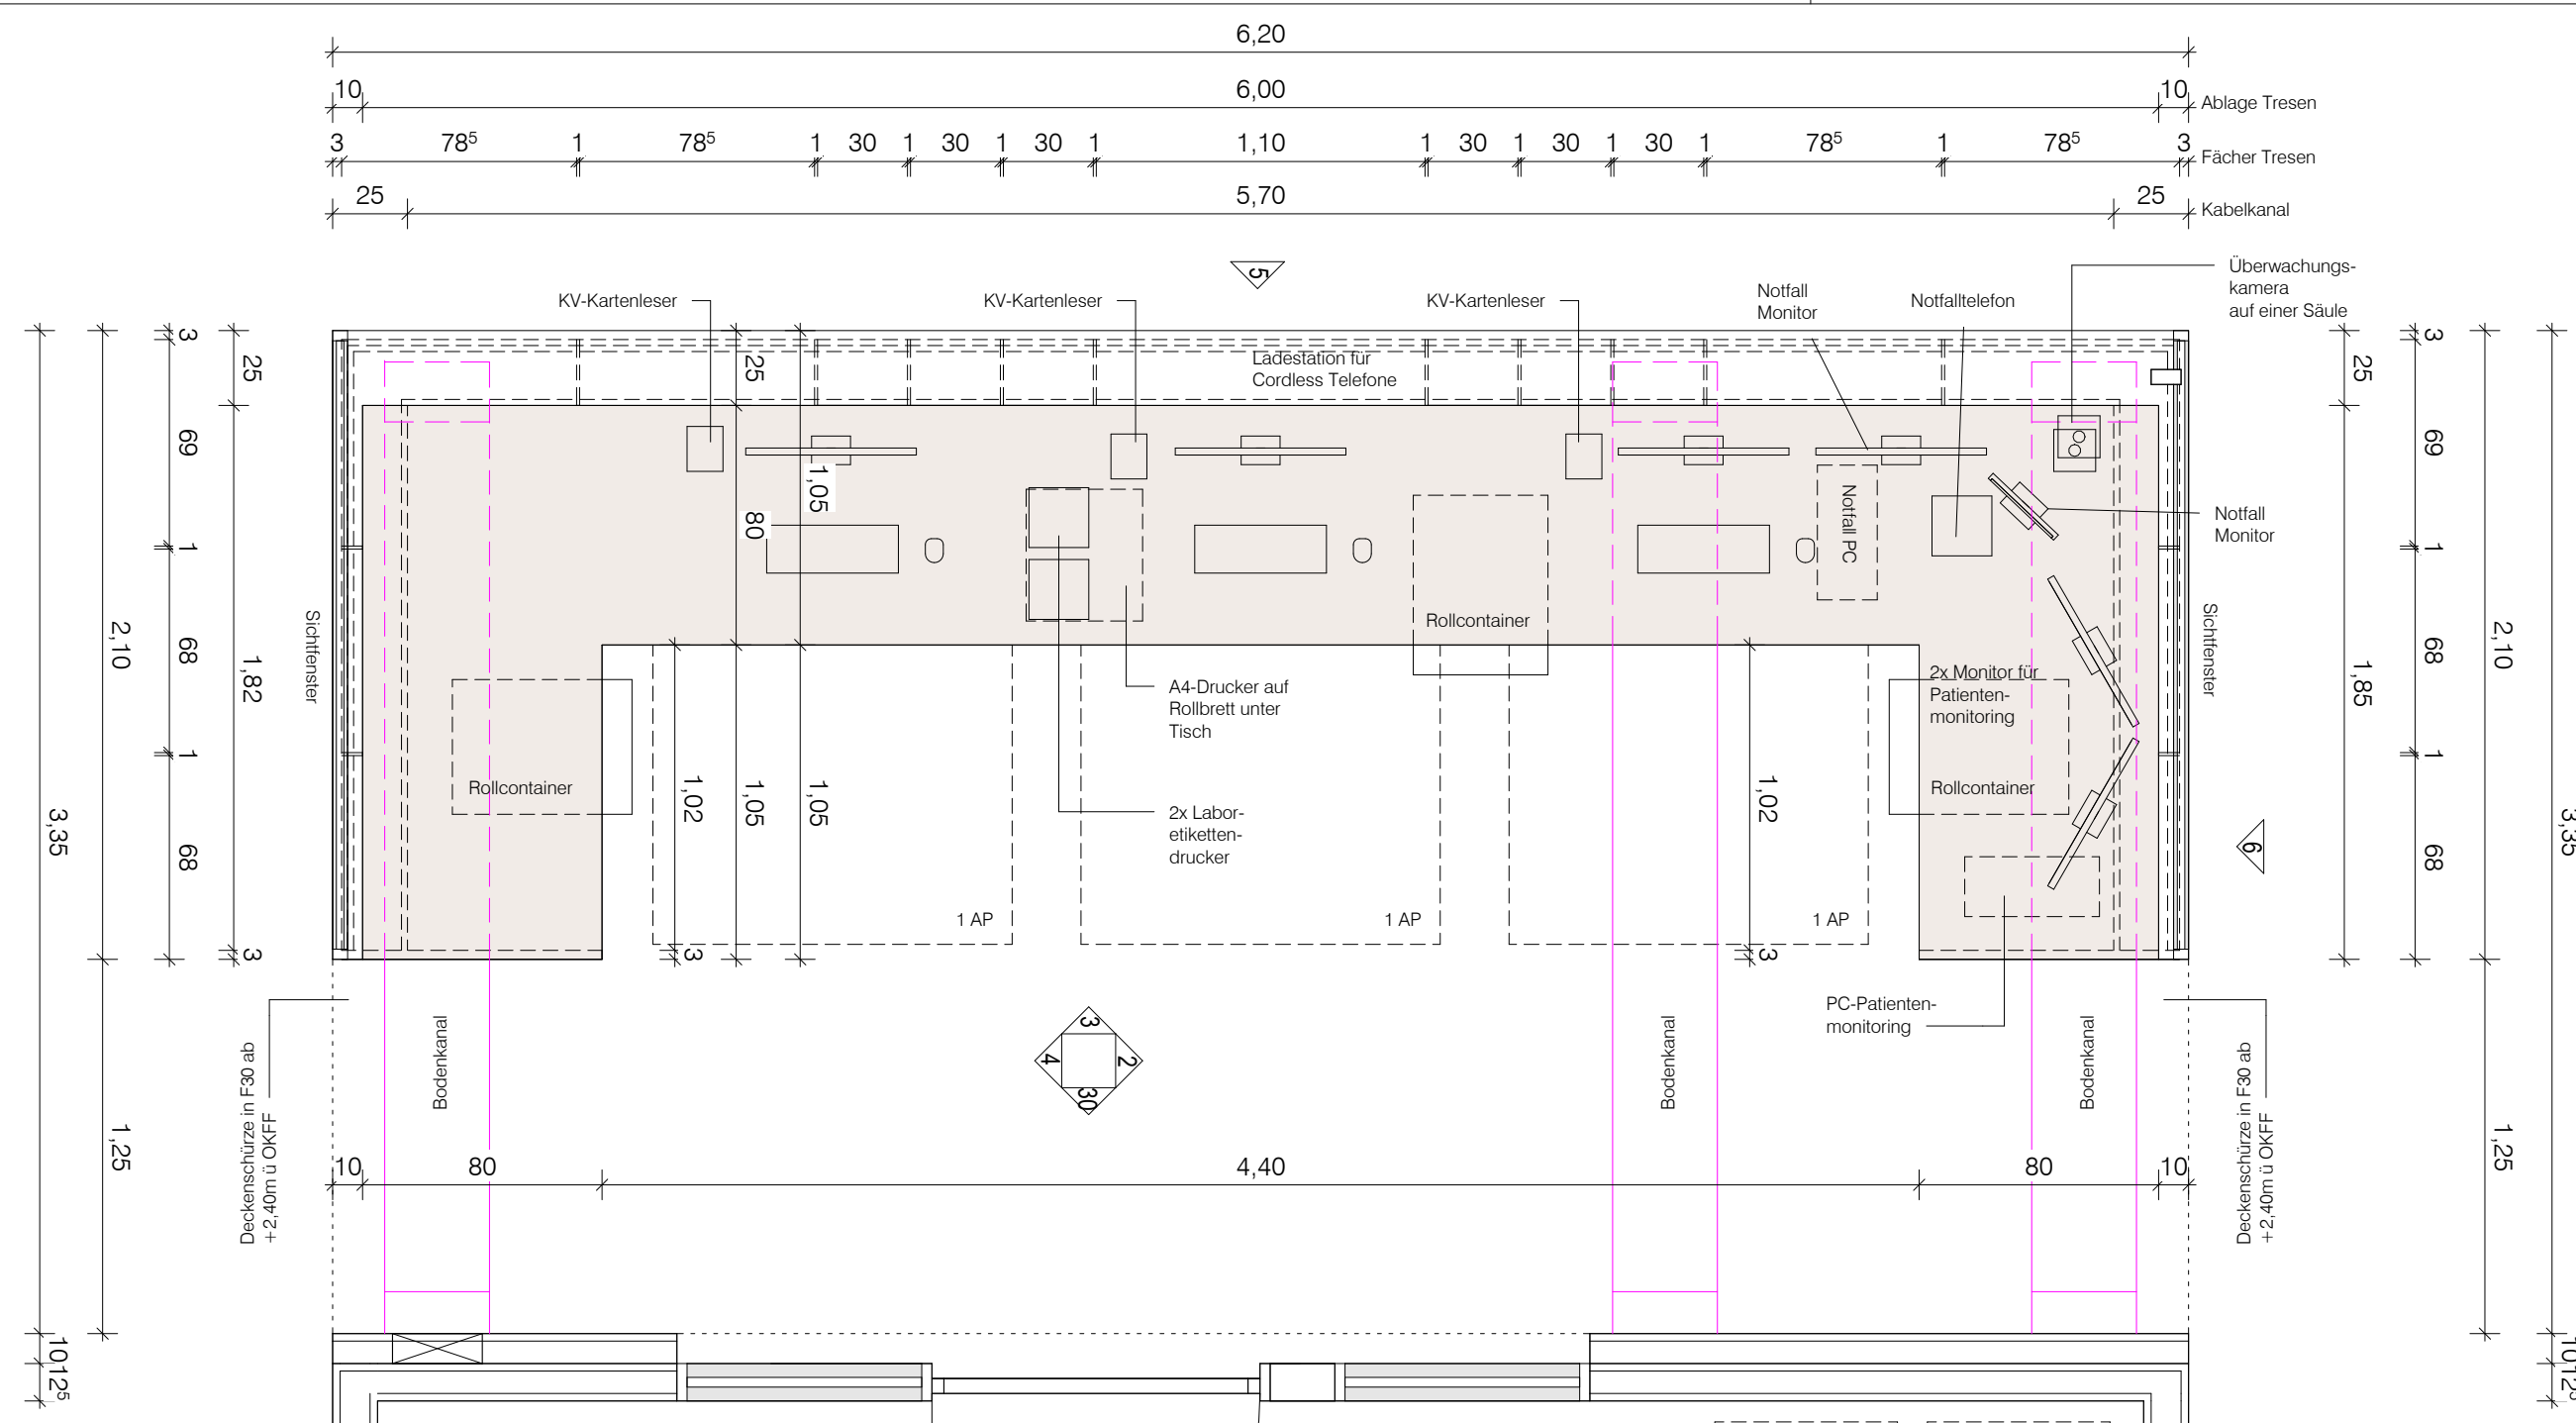

Material:	Zementgebundene Spanplatten
Oberflächen:	HPL Schichtstoff
Farbe:	Fronten/Ablagen/Socket/alle sichtbaren Außen-und Innenseiten RAL 9016
	Arbeitsplatte grau/beige S2002-Y50R (z.B. Pfleederer U12168 Kaschmirgrau) ggf. nach Vorgabe AG
Anforderung:	Baustoffklasse nichtbrennbar (notwendige Flure) Reinigungs- und desinfektionsmittelbeständigkeit

Alle Darstellungen von TGA/Elektro-Installationen sind nur informativ.
Die Planung ist im Zuge der Werk und -Montageplanung mit
der TGA/ELT - und Hochbauplanung abzustimmen.

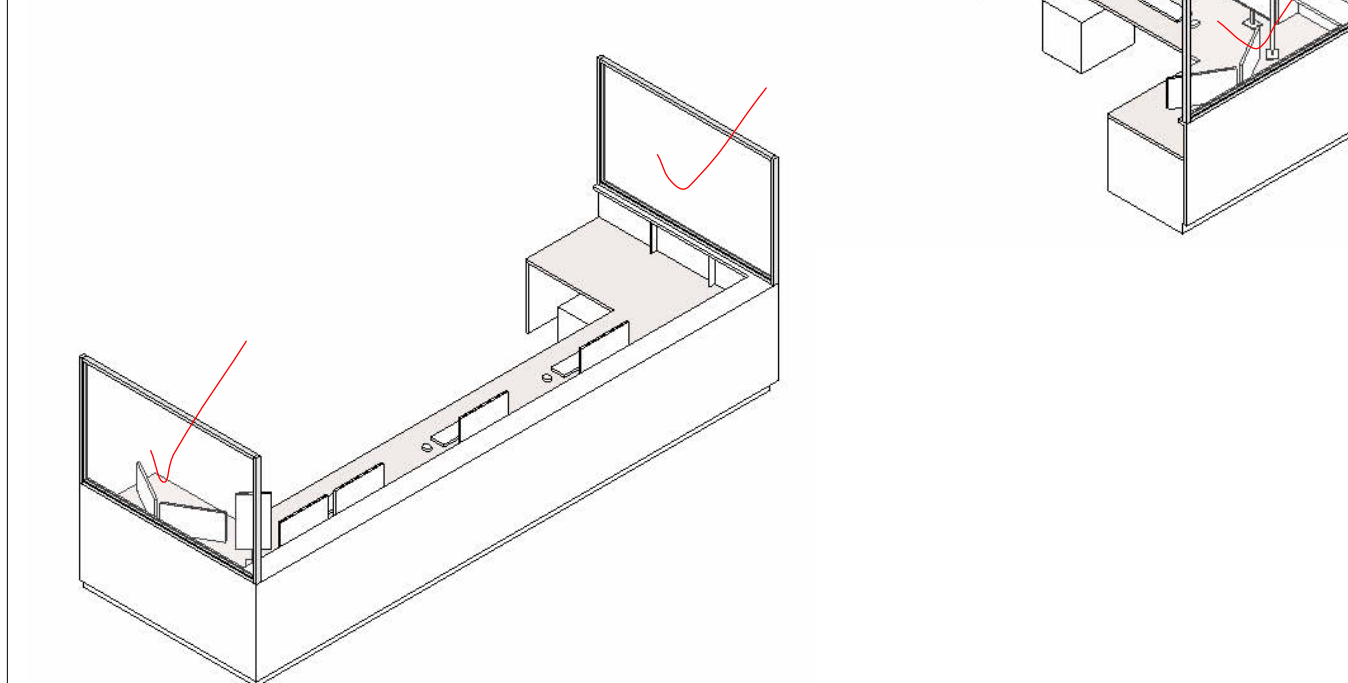

Vorrang haben die zur Planung zugehörigen Konzepte:
Schallschutz, Wärmeschutz, Brandschutz sowie Statik


Diese Unterlage ist urheberrechtlich geschützt. Ihre Vervielfältigung, Mitteilung oder Überlassung an Dritte, sowie die Verwertung ohne unser schriftliches Einverständnis ist untersagt und verstößt gegen den Paragraphen 106 ff. UrhG und Paragraph 18 UWG und Paragraph 3 Absatz 6 VOB/B.

[illegible]

Änderung	
----------	--

Code

DE-XX-928-TI-

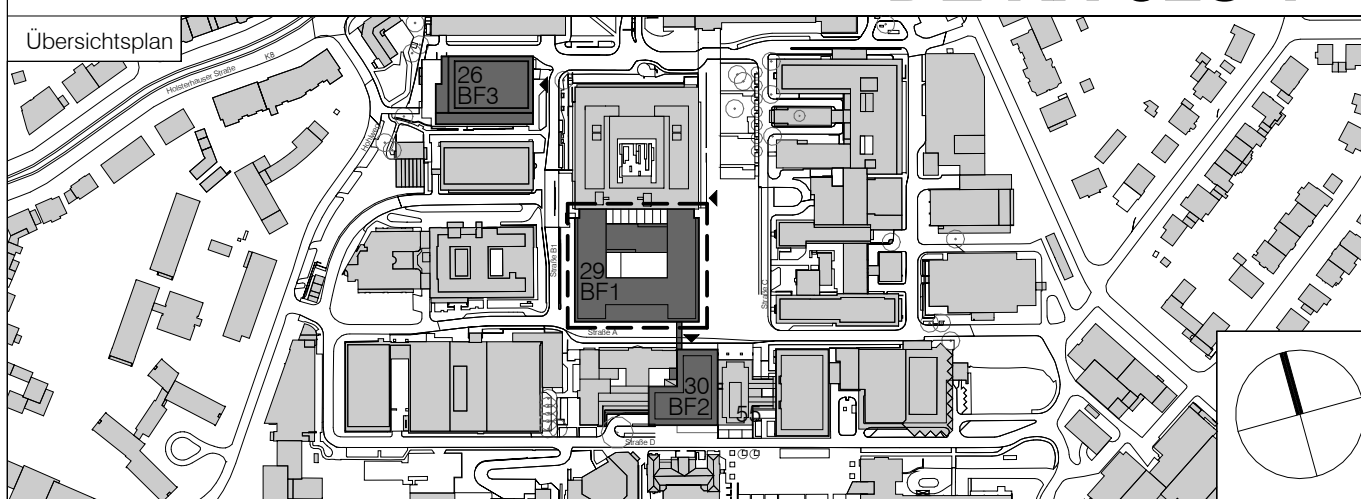

Projekt	
---------	--

Universitätsklinikum Essen - KIK
Kinderklinik

Planungsphase	
---------------	--

Ausführungsplanung

Spezifikation/Gewerk

Baufeld 1/Haus 29

Planinhalt

TR07 - Stützpunkt PICU E1

Plannummer	
------------	--

29KIK-5-FGP-DE-XX-928-TI-TR07-00-V

Datum	Maßstab	Index	Indexdatum	Status
05.07.2024	1:25			Vorabzug
Datename	Format	Geliefert	Geprüft	
132-KiK-AR-5-BF1-Wandansichten.rvt	841 x 594 mm	ab/ds	es/gs	
Bauherr	Architekt			
Universitätsklinikum Essen Anstalt des öffentlichen Rechts Hufelandstraße 55 45122 Essen Telefon +49 201 723-0	heinlewischer Partnerschaft freier Architekten mbB Gutenbergstraße 4 10587 Berlin Telefon +49 30 399920-0 Telefax +49 30 399920-10 132-kik@heinlewischer.de			
Generalplaner	Fachplaner			
heinlewischer Gesellschaft für Generalplanung mbH Gutenbergstraße 4 10587 Berlin Telefon +49 30 399920-0 Telefax +49 30 399920-10 132-kik@Heinlewischer.de				