

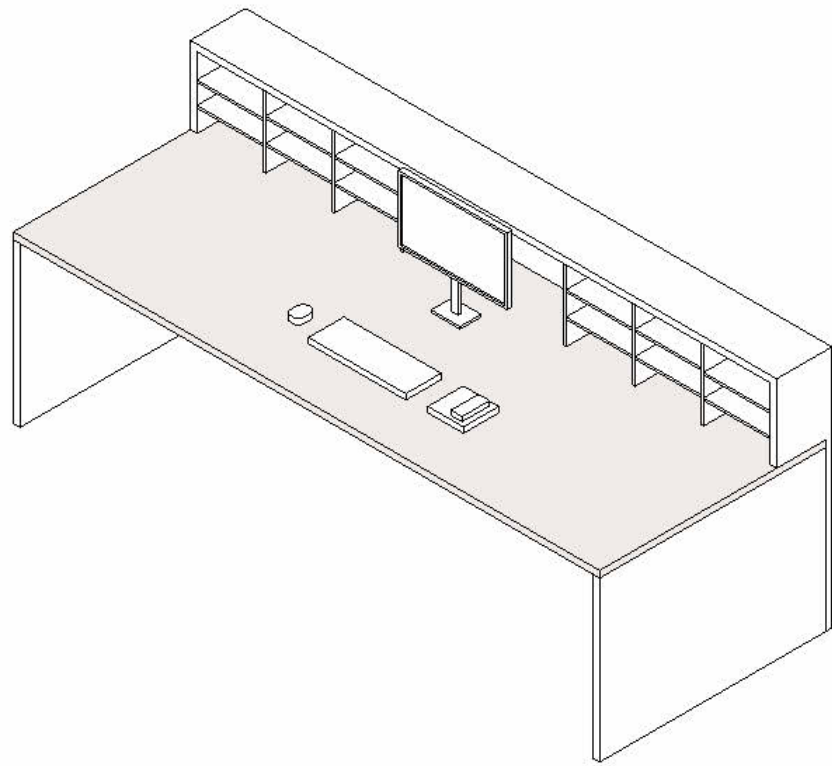


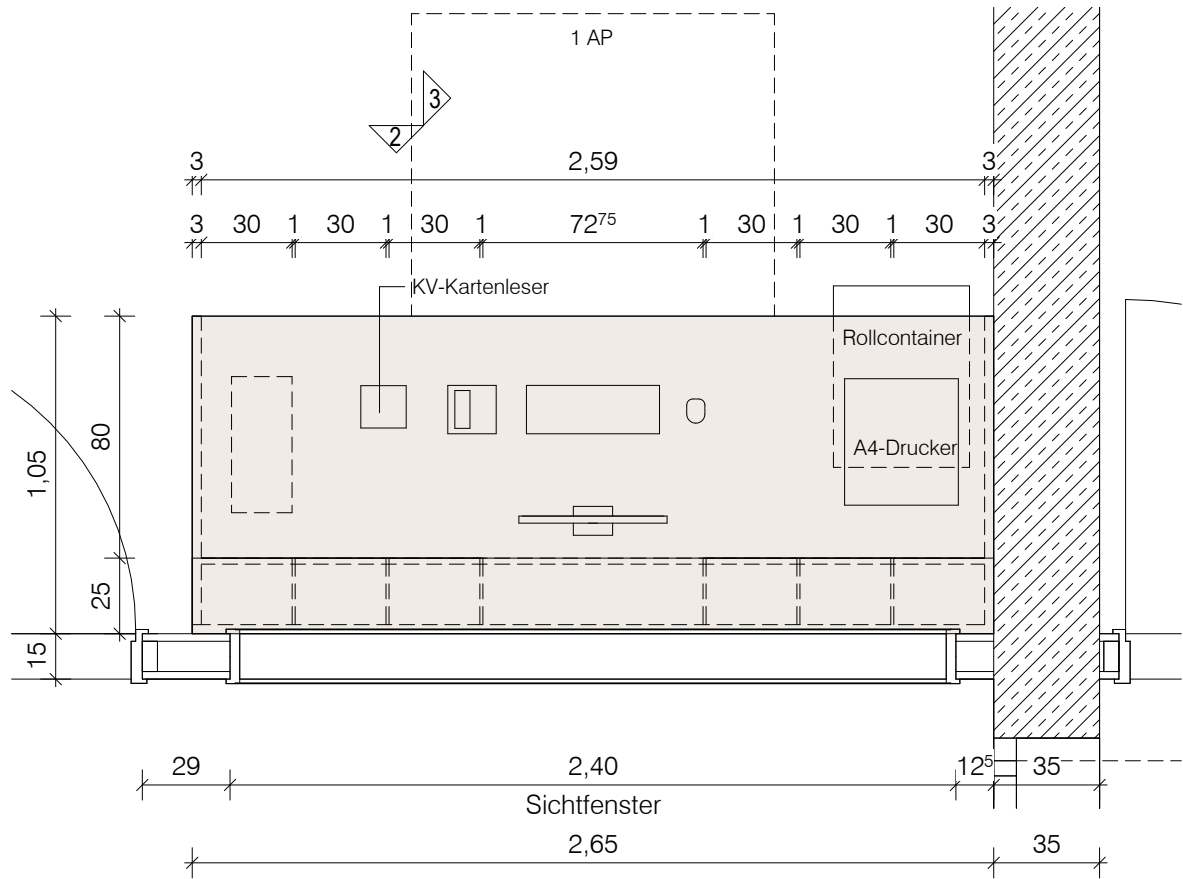

Material:	emissionsarme Spanplatten
Oberflächen:	HPL-Schichtstoff
Farbe:	Fronten/Ablagen/Sockel/alle sichtbaren Außen-und Innenseiten RAL 9016
	Arbeitsplatte grau/beige S2002-Y50R (z.B. Pfleederer U12168 Kaschmirgrau)
	ggf. nach Vorgabe AG
Anforderung:	Reinigungs- und desinfektionmittelbeständigkeit


Alle Darstellungen von TGA/Elektro-Installationen sind nur informativ.
Die Planung ist im Zuge der Werk und -Montageplanung mit der TGA/ELT - und Hochbauplanung abzustimmen.

2

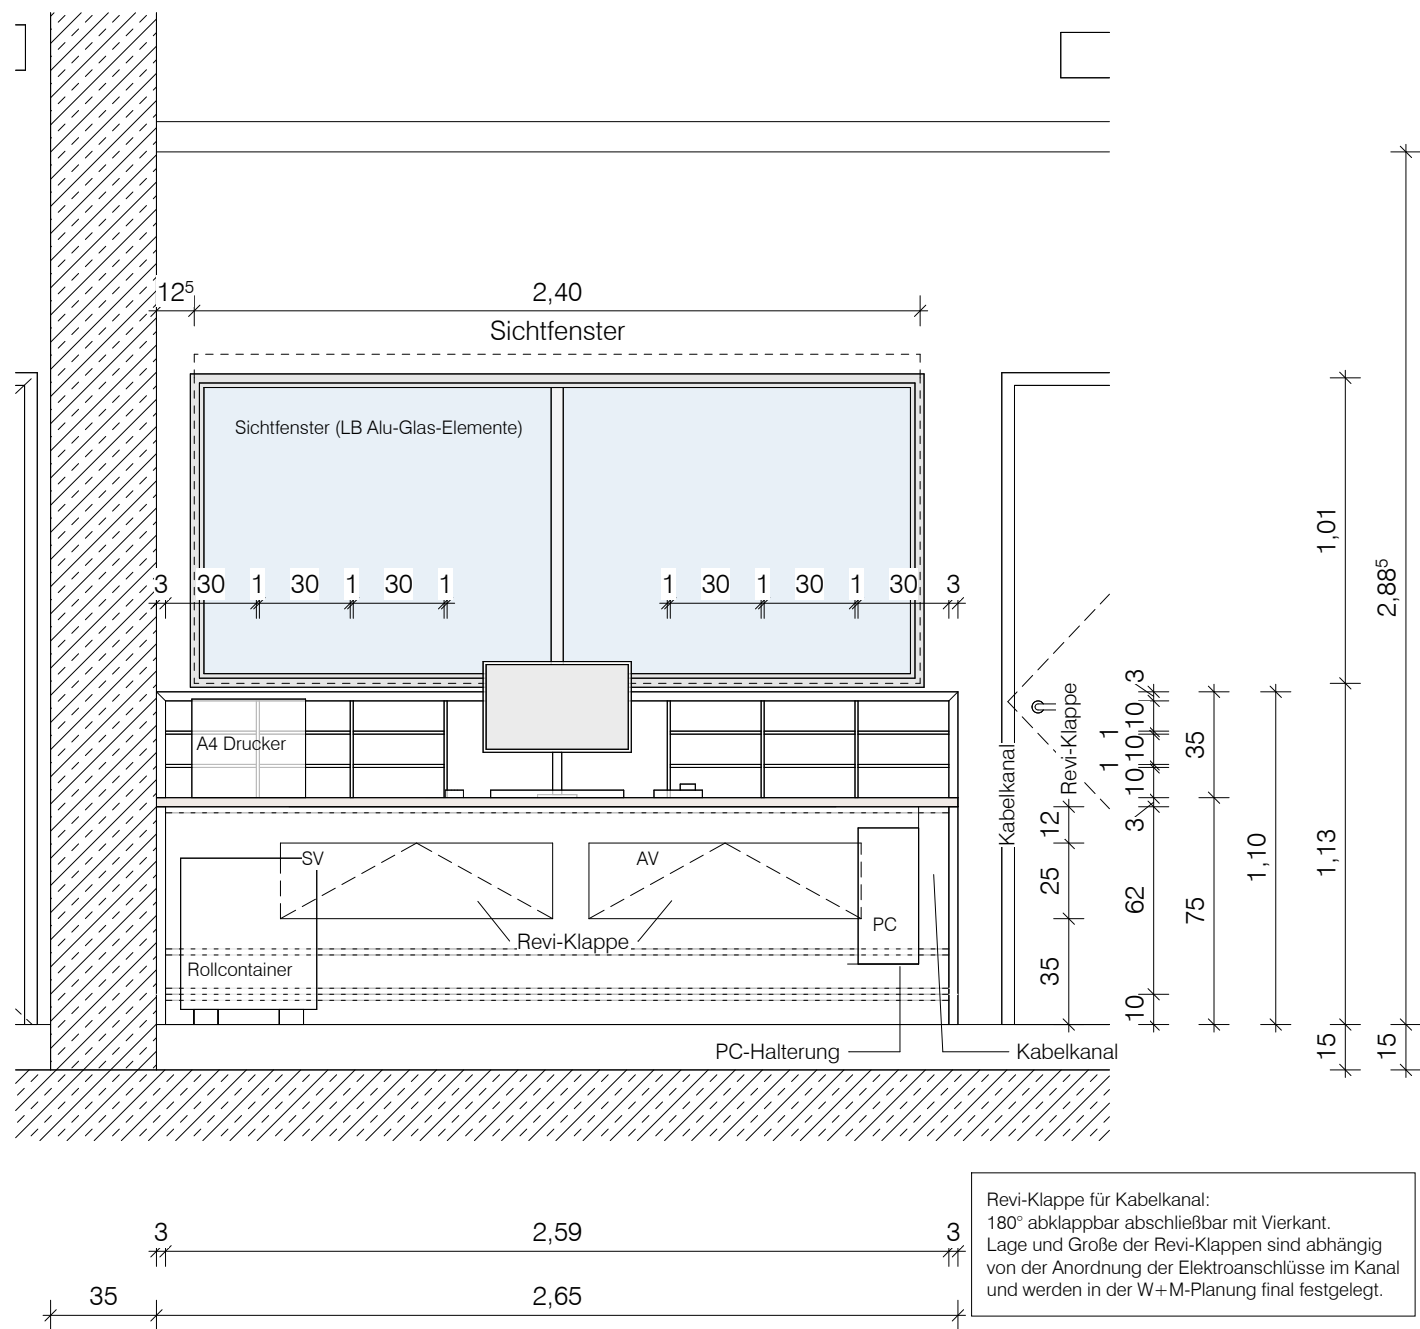


Revi-Klappe für Kabelkanal:
180° abklappbar abschließbar mit Vierkant.
Lage und Größe der Revi-Klappen sind abhängig
von der Anordnung der Elektroanschlüsse im Kanal
und werden in der W+M-Planung final festgelegt.

3

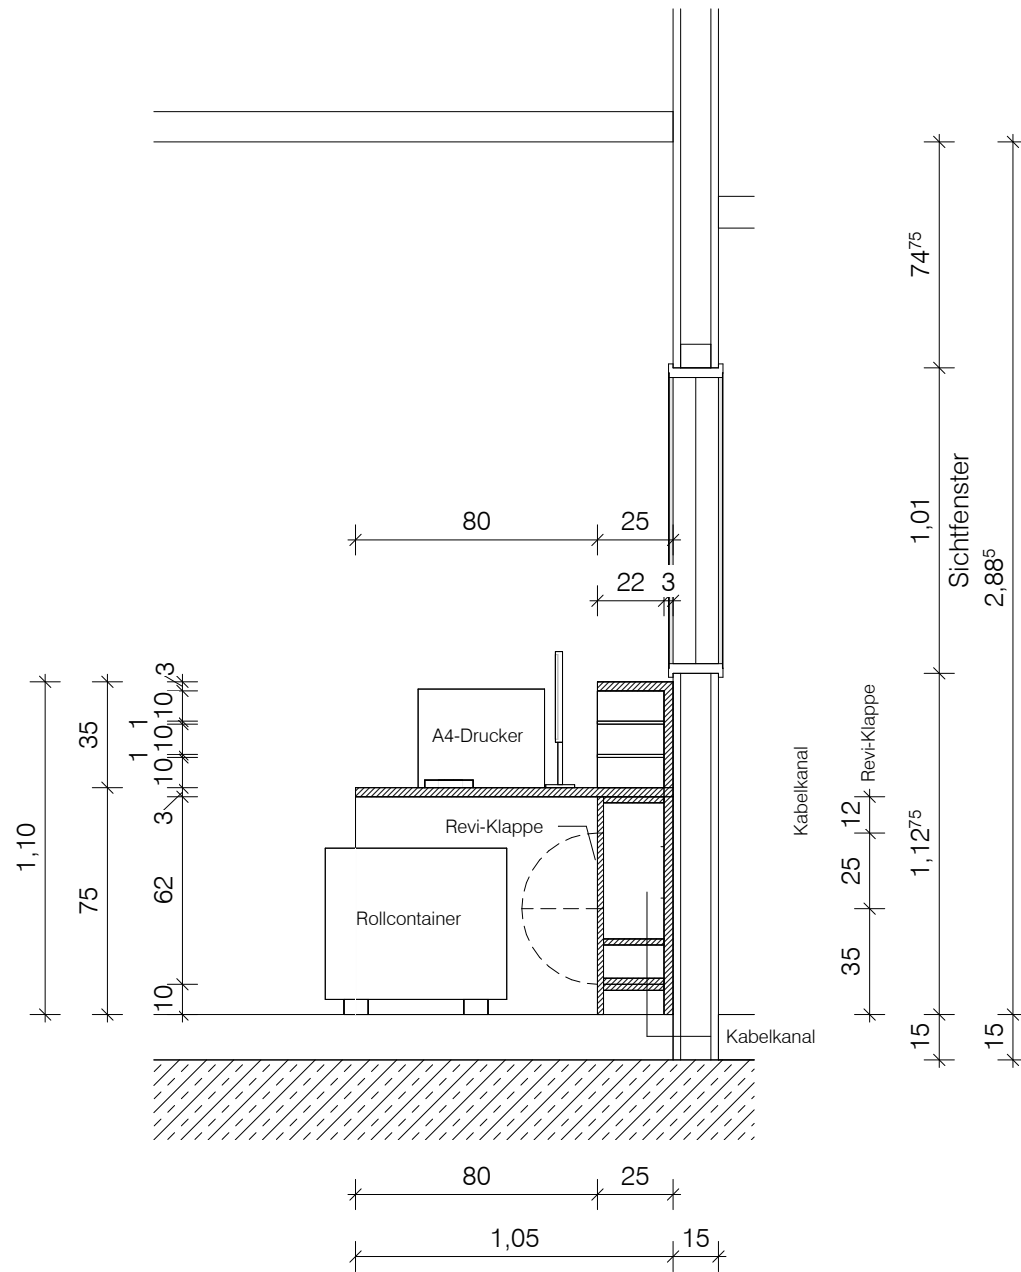

Diese Unterlage ist urheberrechtlich geschützt. Ihre Vervielfältigung, Mitteilung oder Überlassung an Dritte, sowie die Verwertung ohne unser schriftliches Einverständnis ist untersagt und verstößt gegen den Paragraphen 106ff. UrhG und Paragraph 18 UWG und Paragraph 3 Absatz 6 VOB/B.

Änderung	Datum	Index
----------	-------	-------

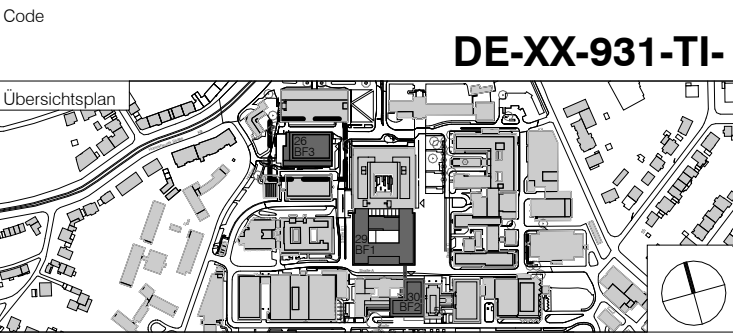

projekt							
Universitätsklinikum Essen - KIK							
Kinderklinik							
Planungsphase							
Ausführungsplanung							
Spezifikation/Gewerk							
Baufeld 1/Haus 29							
Planinhalt							
TR10 - Stützpunkt Physio_E1							
Plannummer							
29KIK-5-FGP-DE-XX-931-TI-TR10-00-V							
Datum		Maßstab		Index	Indexdatum	Status	
05.07.2024		1:25				Vorabzug	
Dateiname		Format			Gefertigt	Geprüft	
132-KIK-AR-5-BF1-Wandansichten.rvt		594 x 420 mm			ab/ds	es/gs	
Bauherr				Architekt			
Universitätsklinikum Essen				heinlewischer			
Anstalt des öffentlichen Rechts				Partnerschaft freier Architekten mbB			
Hufelandstraße 55				Gutenbergstraße 4			
45122 Essen				10587 Berlin			
Telefon + 49 201 723-0				Telefon + 49 30 399920-0			
				Telefax + 49 30 399920-10			
				132-kik@heinlewischer.de			
Generalplaner				Fachplaner			
heinlewischer Gesellschaft							
für Generalplanung mbH							
Gutenbergstraße 4							
10587 Berlin							
Telefon + 49 30 399920-0							
Telefax + 49 30 399920-10							
132-kik@Heinlewischer.de							