
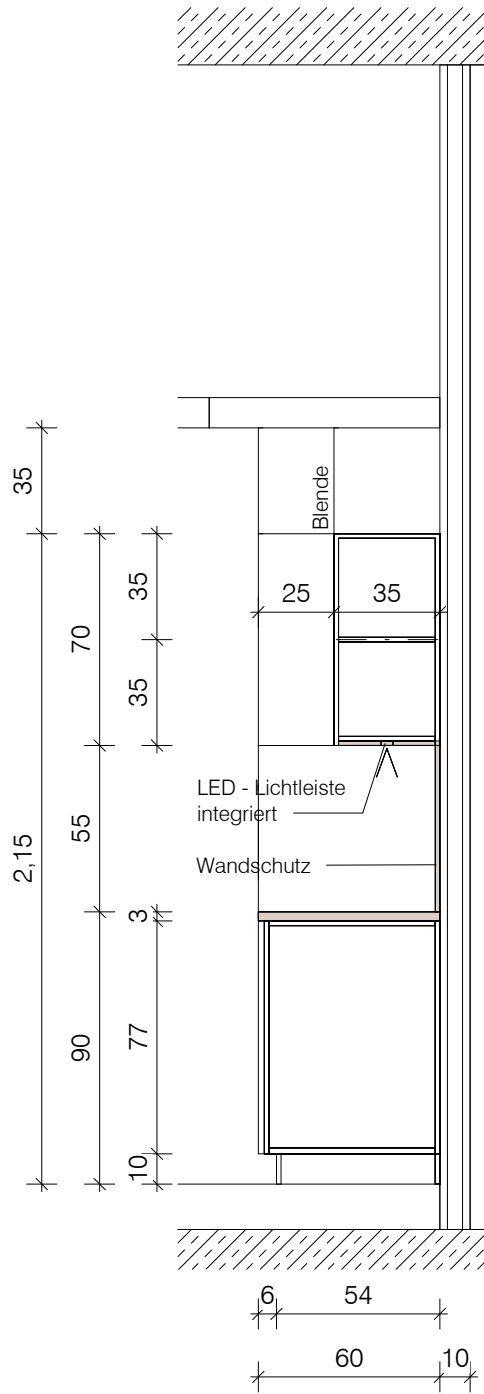
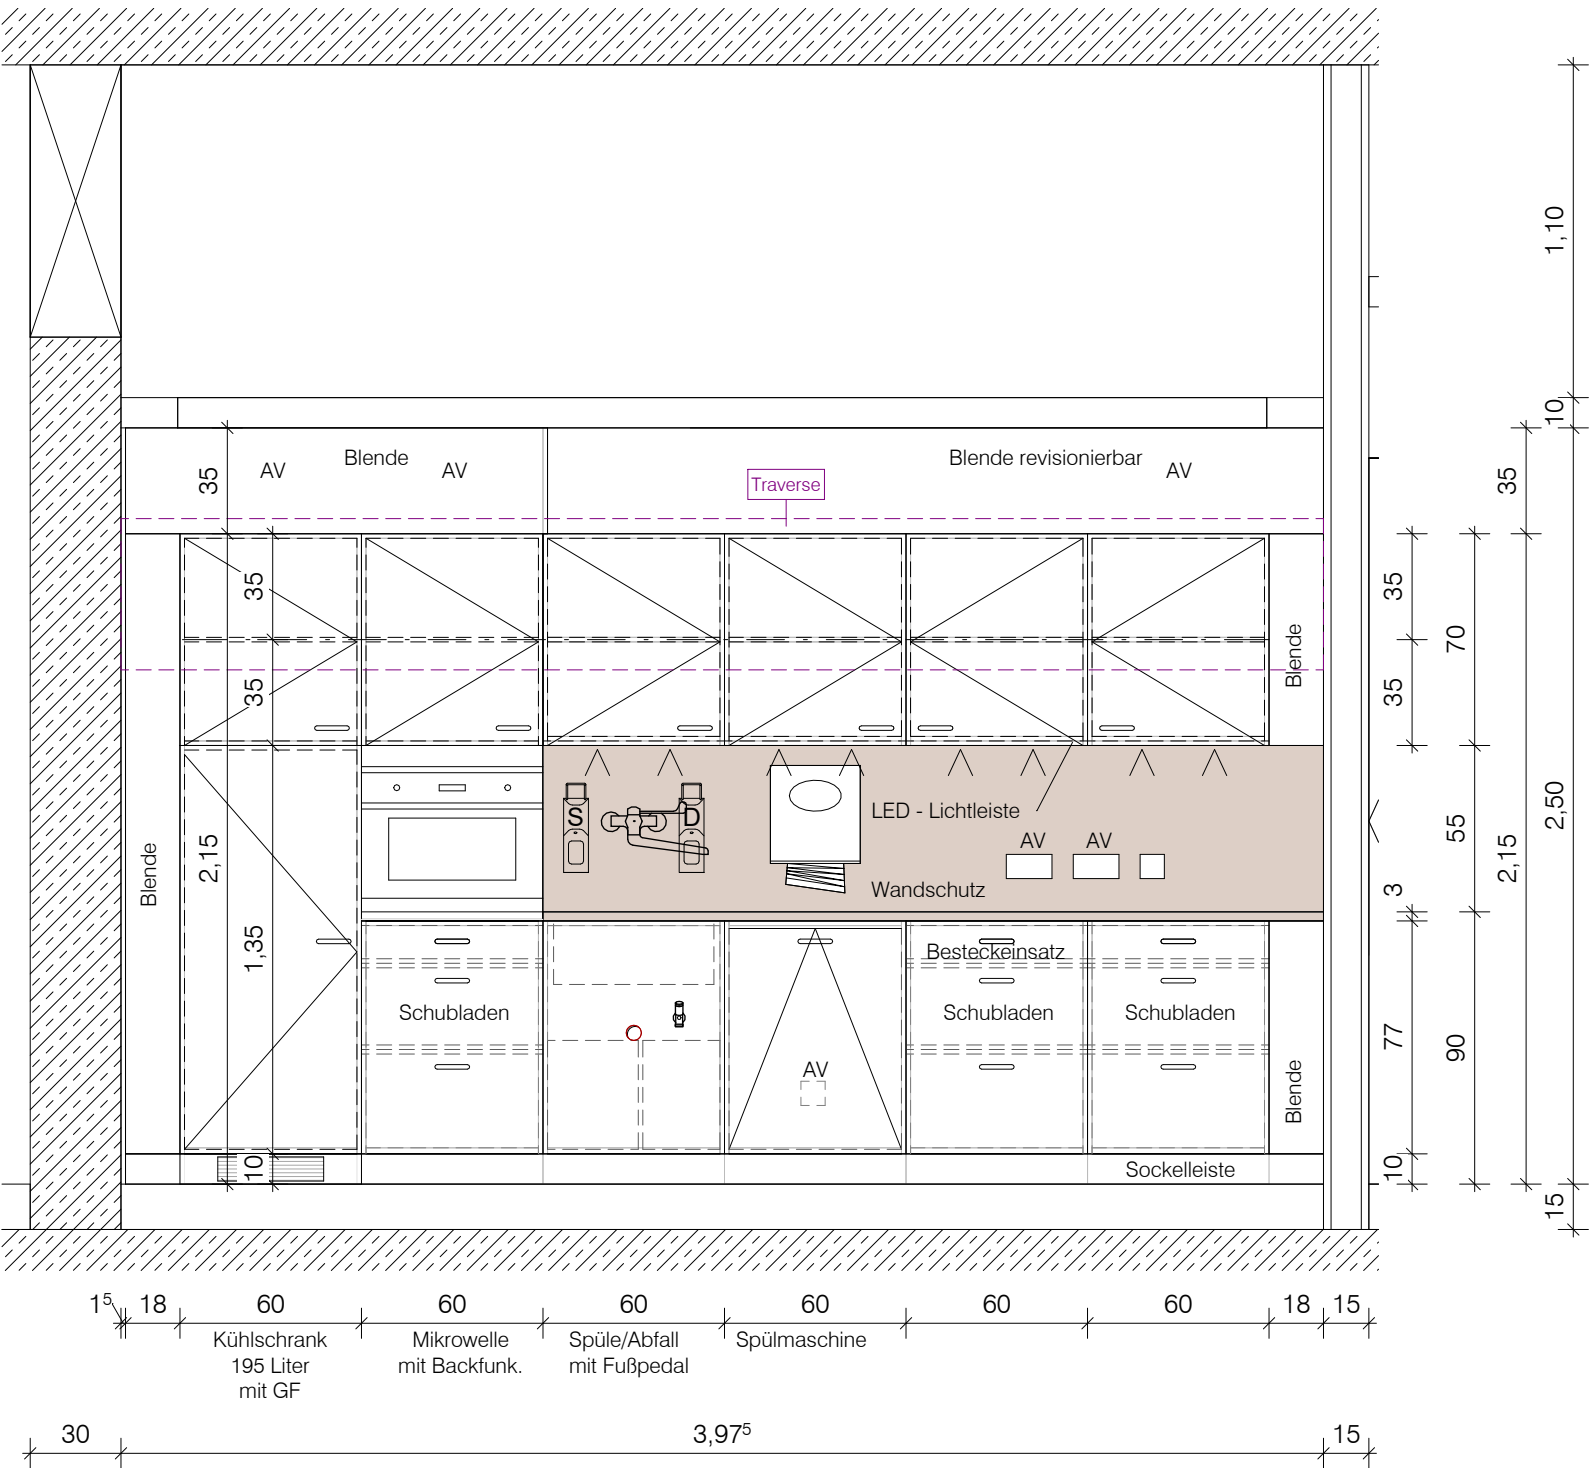


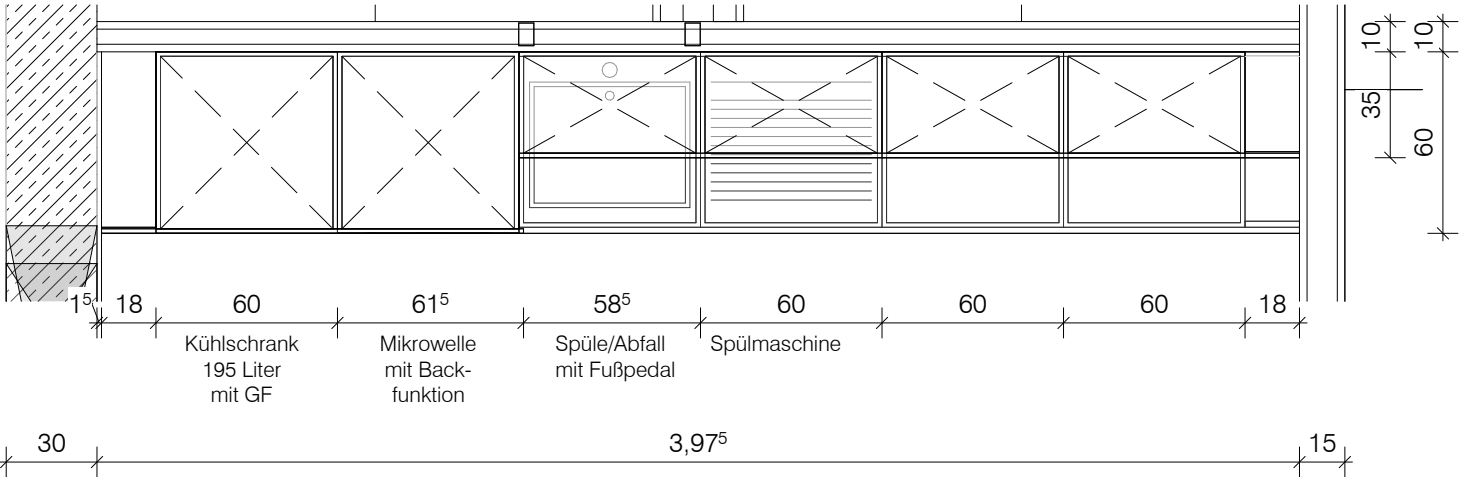


Material: emissionsarme Holzspanplatten
Oberflächen: HPL Schichtstoff (alle sichtbare Teile inkl. Einlegeböden), Melaminharz (nich sichtbare Teile)
Farbe: Fronten/Blenden/Sockel/alle sichtbaren Außenseiten RAL 9016
Anforderung: Arbeitsplatte, Wandschutz, Unterseite Hängeschränke grau/beige S3005-Y50R (z.B. Pfleiderer U16001 Sandgreige) ggf. nach Vorgabe AG
Reinigungs- und desinfektionmittelbeständigkeit

Alle Darstellungen von TGA/Elektro-Installationen sind nur informativ.
Die Planung ist im Zuge der Werk und -Montageplanung mit der TGA/ELT - und Hochbauplanung abzustimmen.

Diese Unterlage ist urheberrechtlich geschützt. Ihre Vervielfältigung, Mitteilung oder Überlassung an Dritte, sowie die Verwertung ohne unser schriftliches Einverständnis ist untersagt und verstößt gegen den Paragraphen 106ff. UrhG und Paragraph 18 UWG und Paragraph 3 Absatz 6 VOB/B.

Änderung	Datum	Index

Code
DE-XX-903-TI-

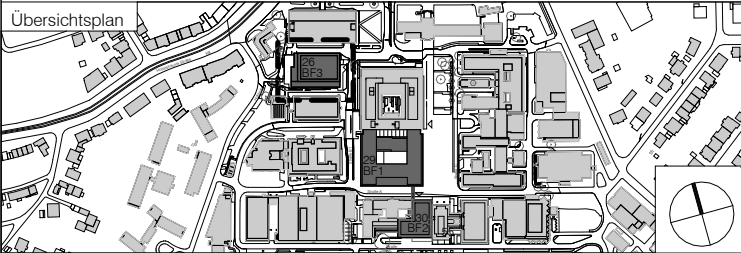

Projekt
Universitätsklinikum Essen - KIK
Kinderklinik

Planungsphase
Ausführungsplanung

Spezifikation/Gewerk
Baufeld 1/Haus 29

Planinhalt
TK03 - Teeküche Pers. 01.127_E01

Plannummer
29KIK-5-FGP-DE-XX-903-TI-TK03-00-V

Datum 28.02.2024	Maßstab Wie	Index	Indexdatum	Status Vorabzug
---------------------	----------------	-------	------------	--------------------

Dateiname 132-KiK-AR-5-BF1-Wandansichten.rvt	angezeigt	Format A4 210 x 297 mm	Gefertigt ab/ds	Geprüft es/gs
---	-----------	---------------------------	--------------------	------------------

Bauherr Universitätsklinikum Essen Anstalt des öffentlichen Rechts Hufelandstraße 55 45122 Essen Telefon +49 201 723-0	Architekt heinlewischer Partnerschaft freier Architekten mbB Gutenbergstraße 4 10587 Berlin Telefon +49 30 399920-0 Telefax +49 30 399920-10 132-kik@heinlewischer.de
---	--

Generalplaner heinlewischer Gesellschaft für Generalplanung mbH Gutenbergstraße 4 10587 Berlin Telefon +49 30 399920-0 Telefax +49 30 399920-10 132-kik@Heinlewischer.de	Fachplaner
---	------------