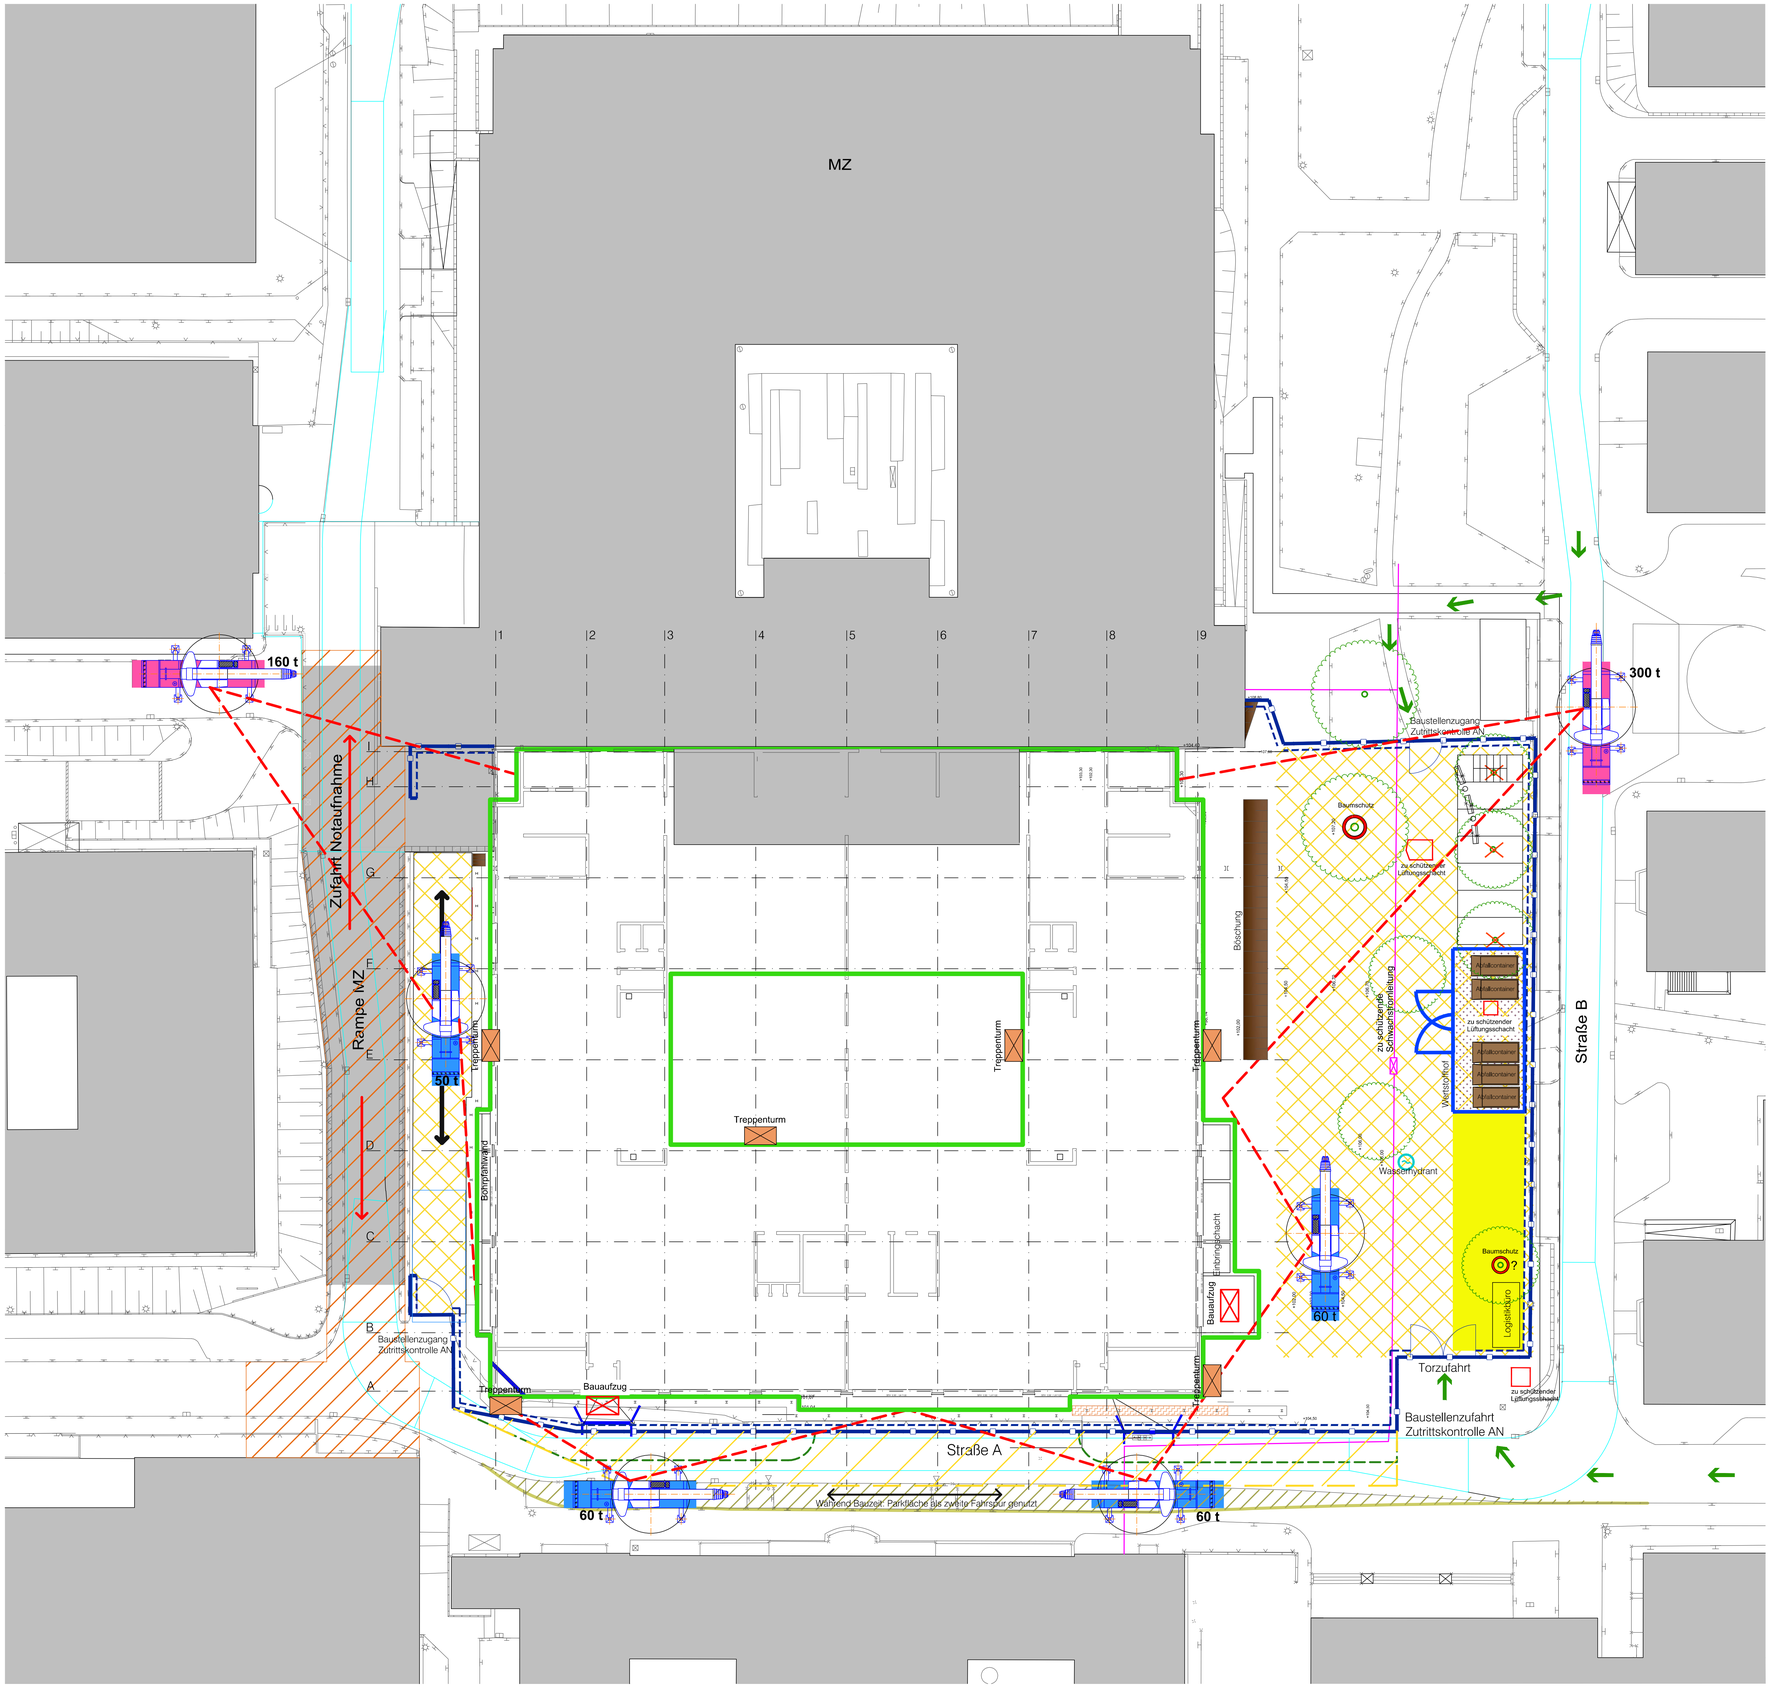

Legende BE-Plan

± 0.00 = 108.80m üNN (OKFF Ebene 0)

- Bestandsgebäude
- Neubau
- zu schützende Schwachstromleitung innerhalb Bauzaun
- Bauaufzug (Vorschlag)
- Treppengerüst
- Bereich frei von Schwebenden Lasten jeder Zeit befahrbar von RTWs
- Baucontainer
- Logistikbüro — Logistikbüro Kontrolle, Anlieferung, Zutrittskontrolle AN
- Abfallcontainer, Materialentsorgung
- Phase Hochbau: Bauzaun Holz, seitens Spezieltiefbau (Baugrube) bereits gestellt Ausladung nach innen
- vorhendenen Bauzaun, bauseits, nach Erfordernis zurückbauen/ umbauen
- Phase Anschluss Bestandstunnel: Zusätzlicher Bauzaun, blickdicht, h = 2 m
- Temporäre Andienung
- BE-Fläche, Lagerfläche
- Ladezone
- Baumschutz
- Wasserhydrant

Hinweis:
Vorschlag Kranstellung in Aufzugschächten.
Prüfung der Machbarkeit und Einholung aller notwendigen Genehmigungen sind durch den GU zu erbringen (lufttechnisches Gutachten).

- Ausleger - Reichweite

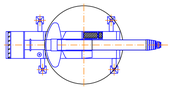

Mögliche Kran standort max gewischt in t

Vorrang haben die zur Planung zugehörigen Konzepte: Schallschutz, Wärmeschutz, Brandschutz sowie Statik

Diese Unterlage ist urheberrechtlich geschützt. Ihre Vervielfältigung, Mitteilung oder Überlassung an Dritte, sowie die Verwertung ohne unser schriftliches Einverständnis ist untersagt und verstößt gegen den Paragraphen 106 ff. UrhG und Paragraph 18 UWG und Paragraph 3 Absatz 6 VOB/B.

Änderung				

Code

29-Kik-5-FGP-LP-BE-02

Übersichtsplan

Projekt

Universitätsklinikum Essen - KIK Kinderklinik

Planungsphase

Konzeptplanung

Spezifikation/Gewerk

Baufeld 1/Haus 29

Planinhalt

Baustelleneinrichtungsplan-Fassadenarbeiten

Plannummer		Index	Status
29-KiK-5-FGP-LP-BE-02		A	
Erstelldatum: 19.03.2021	Maßstab: 1-200	Indexdatum: 21.06.2021	Format: 1189 x 841 mm
Dateiname: 29-KiK-5-FGP-LP-BE-02		Gefertigt: kn/PRh	Geprüft: es/gs

Bauherr
Universitätsklinikum Essen
Anstalt des öffentlichen Rechts
Hufelandstraße 55
D-45122 Essen
Telefon +49 201 723-0

Architekt
Heinle Wischer und Partner
Freie Architekten GbR
Gutenbergstraße 4
D-10587 Berlin
Telefon +49 30 399920-0
Telefax +49 30 399920-10
132-kik@heinlewischerpartner.de

Generalplaner
Heinle Wischer Gesellschaft
für Generalplanung mbH
Gutenbergstraße 4
D-10587 Berlin
Telefon +49 30 399920-0
Telefax +49 30 399920-10
132-kik@Heinlewischerpartner.de

Fachplaner