
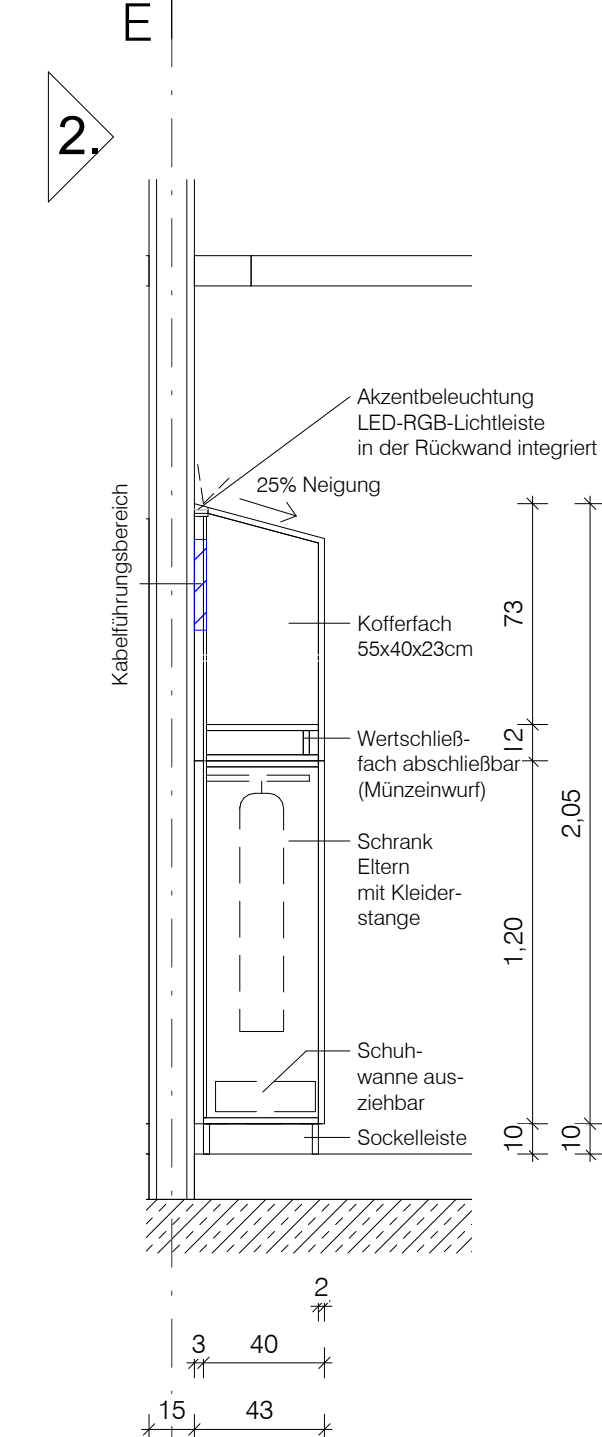
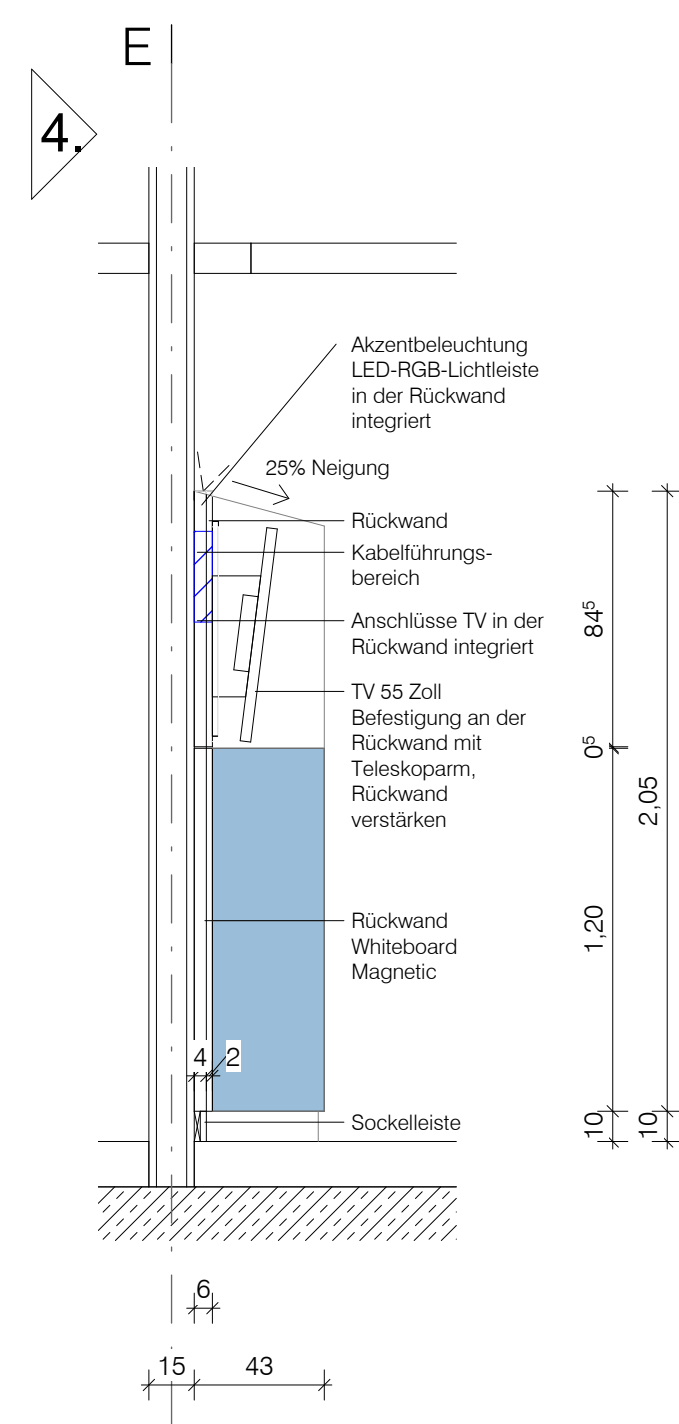
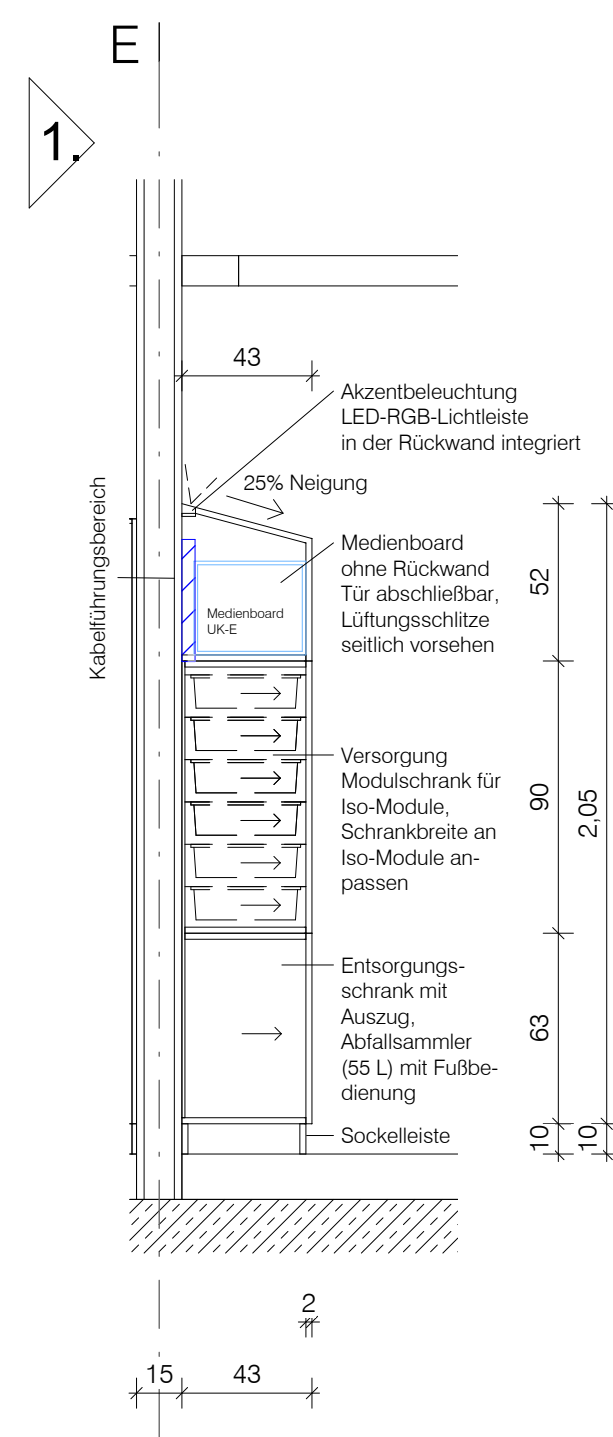
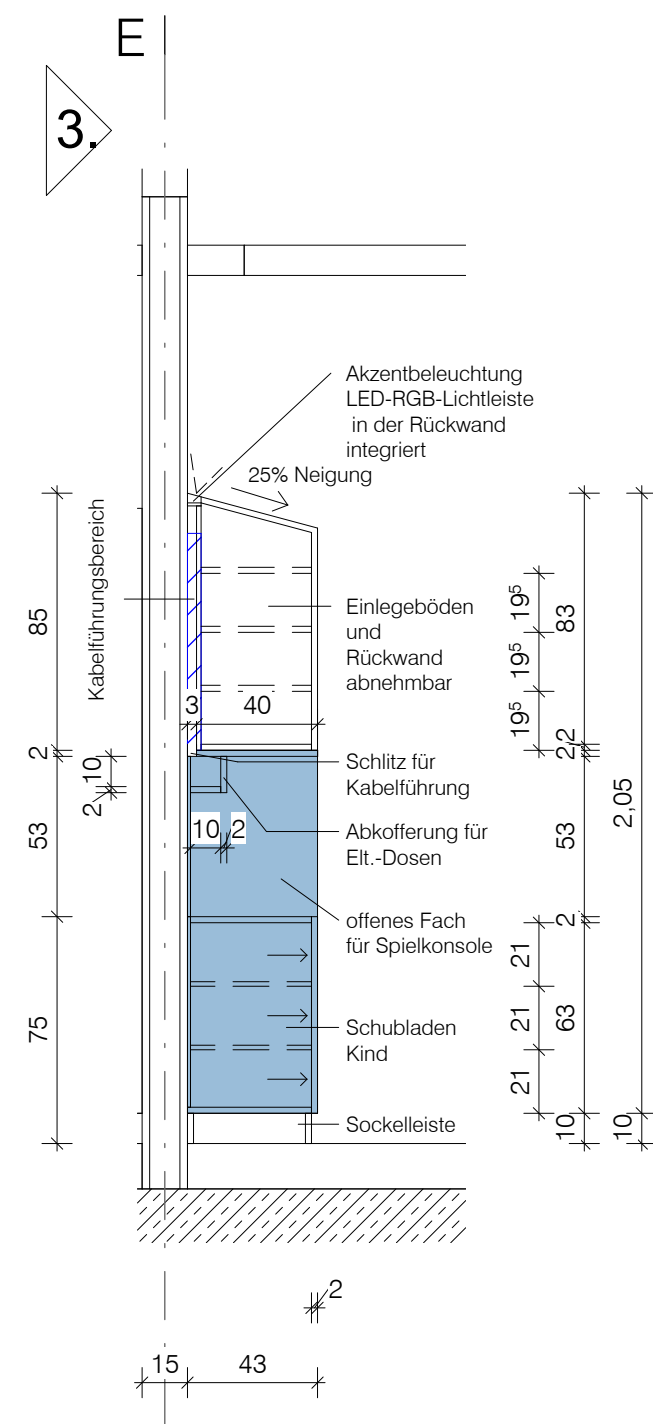
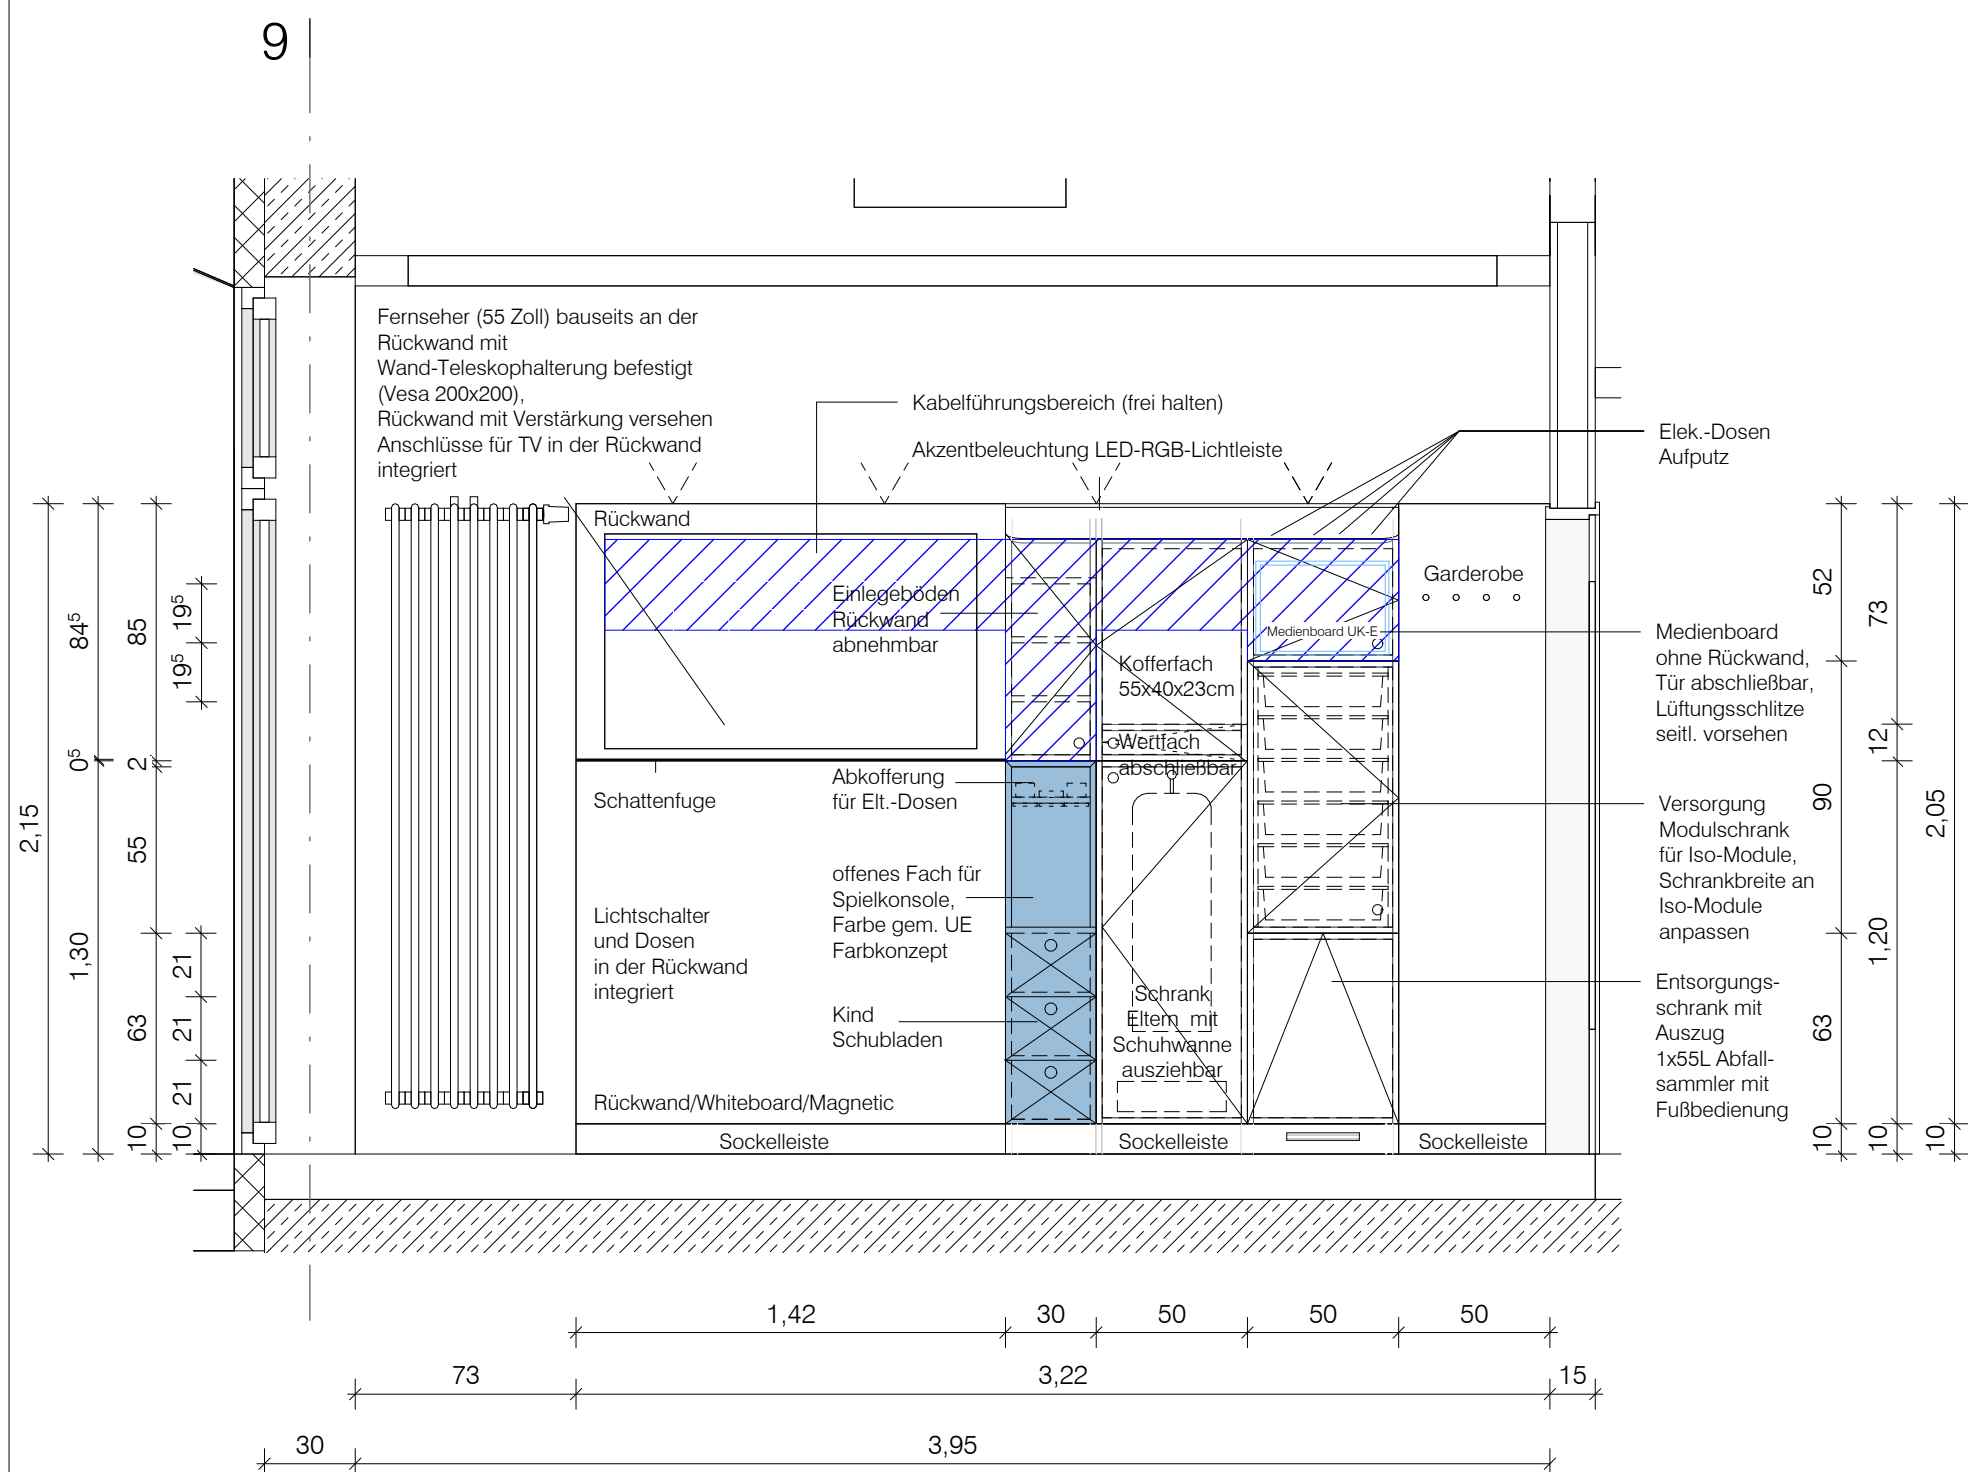


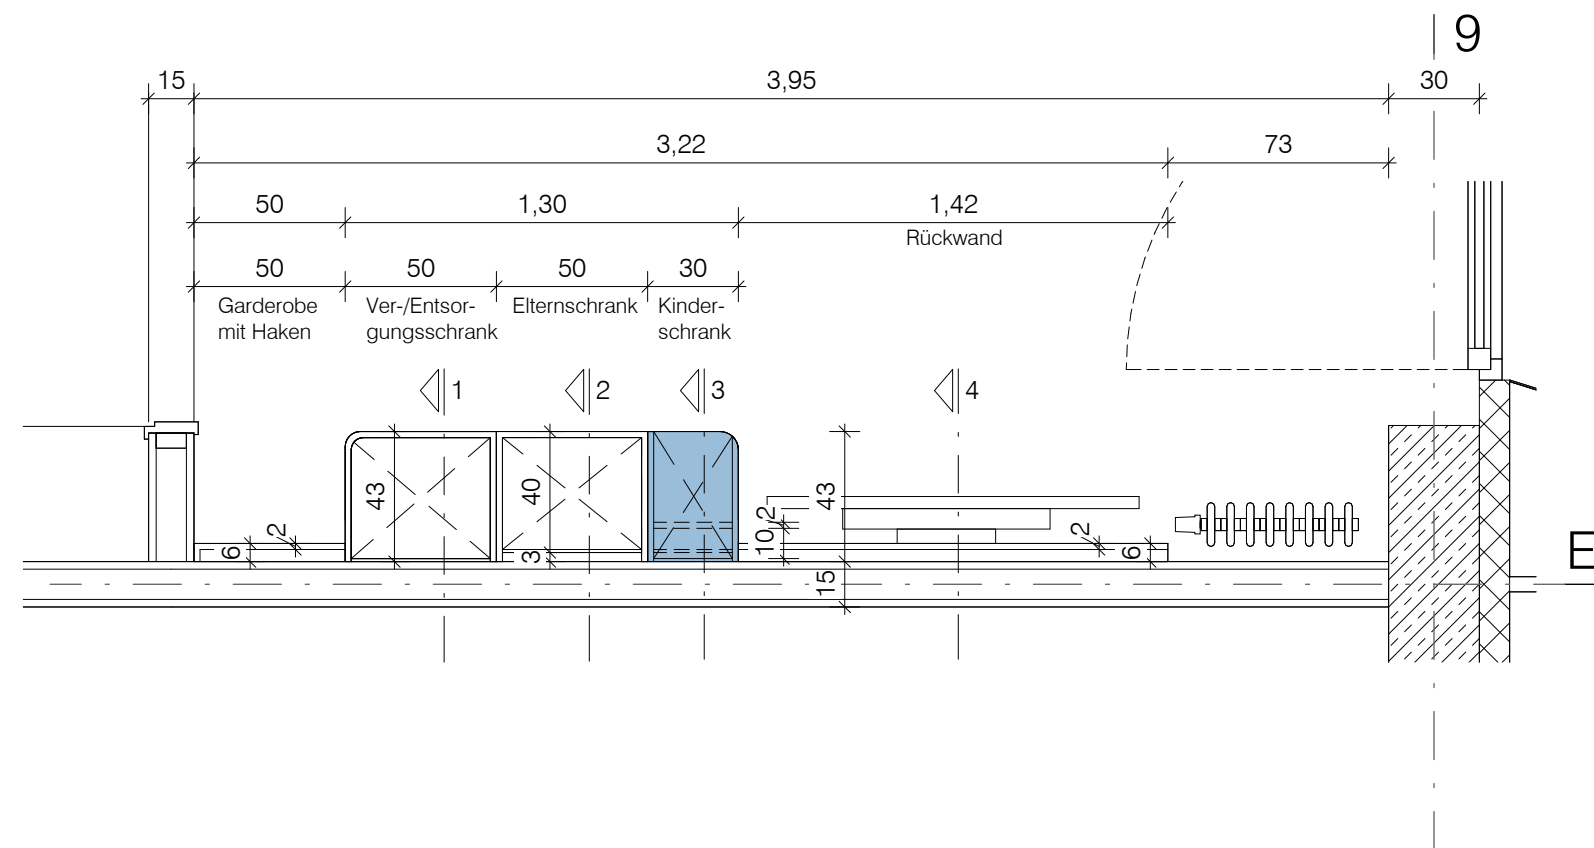

Material:	emissionsarme Holzspanplatten
Oberflächen:	HPL Schichtstoff (alle sichtbare Teile inkl. Einlegeböden), Melaminharz (nicht sichtbare Teile)
Farbe:	Elternschrank, Ver+Entsorgungsschrank, Rückwand: RAL 9016 Kinderschrank (Schubladen, Fach für Spielkonsole): Farben gem. Farbkonzept aus der Farbpalette: Beige/Rose NCS S1515-Y70R Karamell NCS S2570-Y30R Heißblau NCS S1030-R90B Gelb NCS S2070-Y10R
Anforderung:	Reinigungs- und desinfektionsmittelbeständigkeit Rückwand (unterer Bereich): Magnetisch und Whiteboard

Alle Darstellungen von TGA/Elektro-Installationen sind nur informativ.
Die Planung ist im Zuge der Werk und -Montageplanung mit
der TGA/ELT - und Hochbauplanung abzustimmen.


Diese Unterlage ist urheberrechtlich geschützt. Ihre Vervielfältigung, Mitteilung oder Überlassung an Dritte, sowie die Verwertung ohne unser schriftliches Einverständnis ist untersagt und verstößt gegen den Paragraphen 106ff. UrhG und Paragraph 18 UWG und Paragraph 3 Absatz 6 VOB/B.

Änderung	Datum	Index

Code

DE-XX-945-TI-

Übersichtsplan

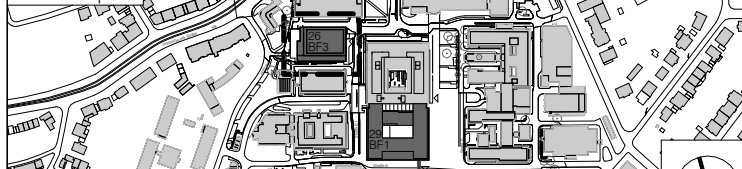

Projekt Universitätsklinikum Essen - KIK Kinderklinik					
Planungsphase Spezifikationsplanung					
Spezifikation/Gewerk Baufeld 1/Haus 29					
Planinhalt SC04 - 1.103a_1-Bettzimmer					
Plannummer 29KIK-5-FGP-DE-XX-945-TI-SC04-00-V					
Datum 05.07.2024		Maßstab 1:25		Index	Indexdatum Status Vorabzug
Dateneintrag 132-KIK-AR-5-BF1-Wandansichten.n		Format 594 x 420 mm		Gefertigt ab/ds	Geprüft es/gS
Bauherr Universitätsklinikum Essen Anstalt des öffentlichen Rechts Hufelandstraße 55 45122 Essen Telefon +49 201 723-0		Architekt heinlewischer Partnerschaft freier Architekten mbB Gutenbergstraße 4 10587 Berlin Telefon +49 30 399920-0 Telefax +49 30 399920-10 132-kik@heinlewischer.de			
Generalplaner heinlewischer Gesellschaft für Generalplanung mbH Gutenbergstraße 4 10587 Berlin Telefon +49 30 399920-0 Telefax +49 30 399920-10 132-kik@Heinlewischer.de		Fachplaner			