
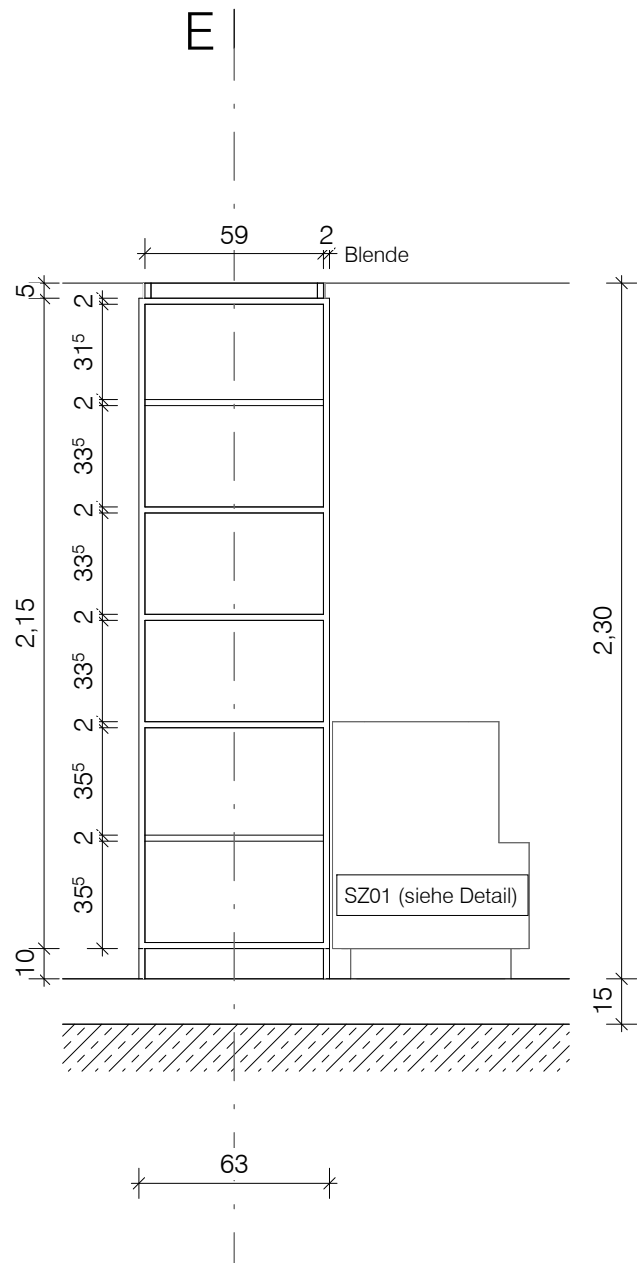
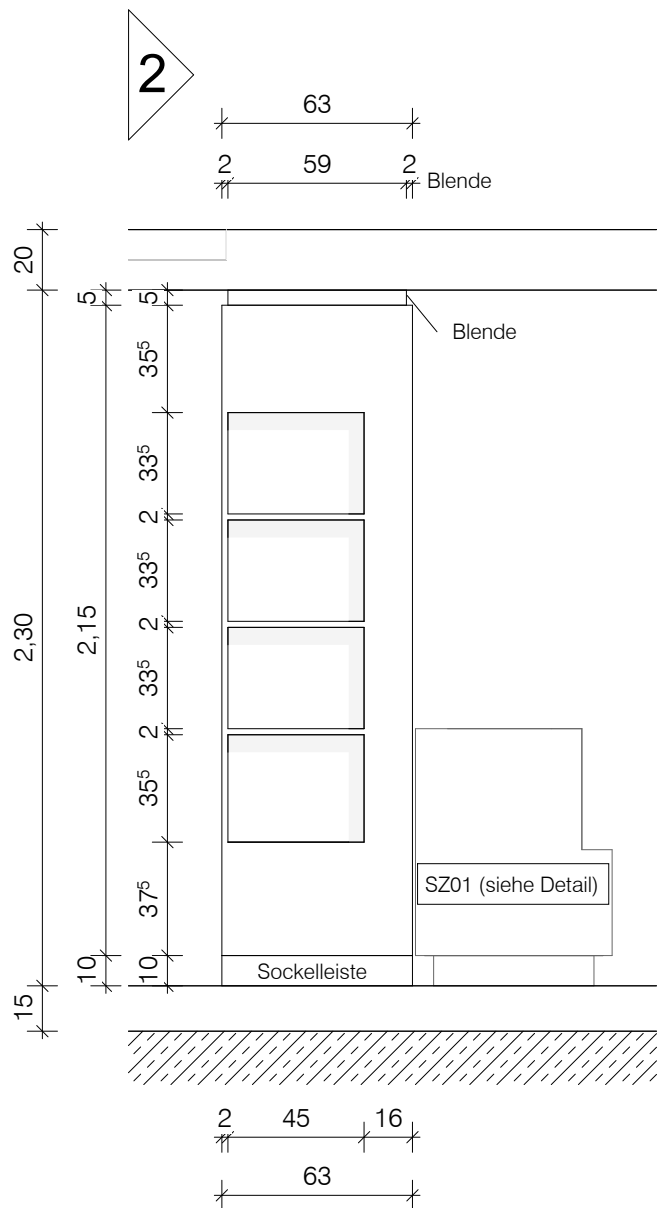
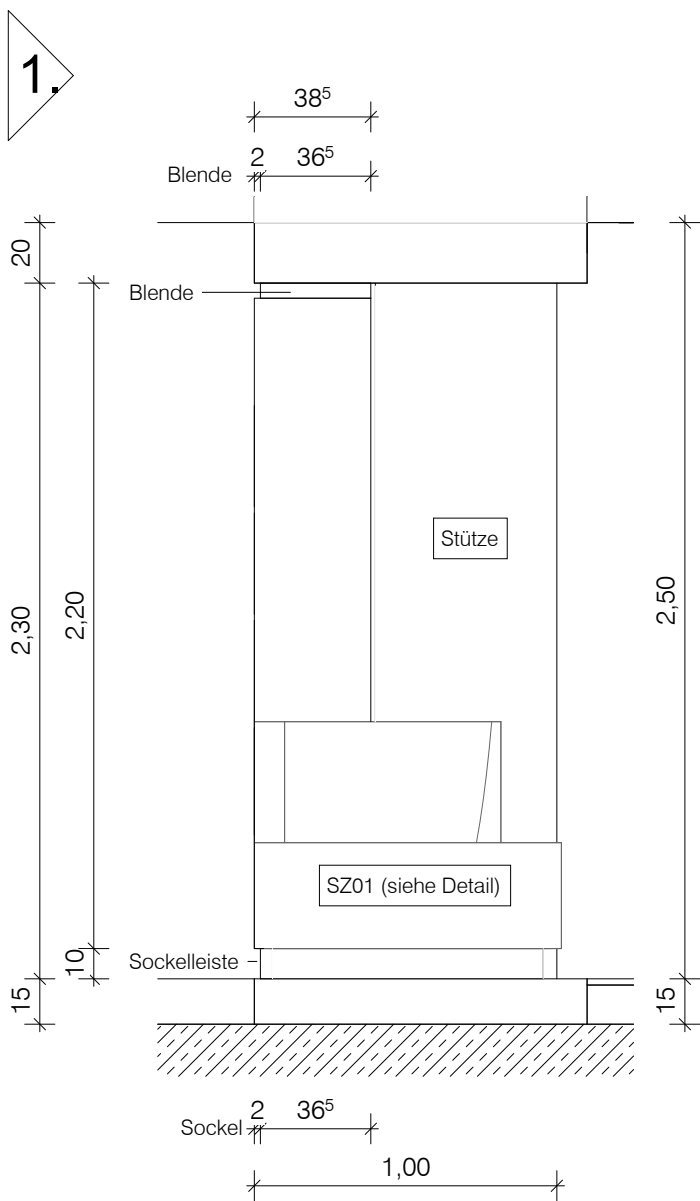
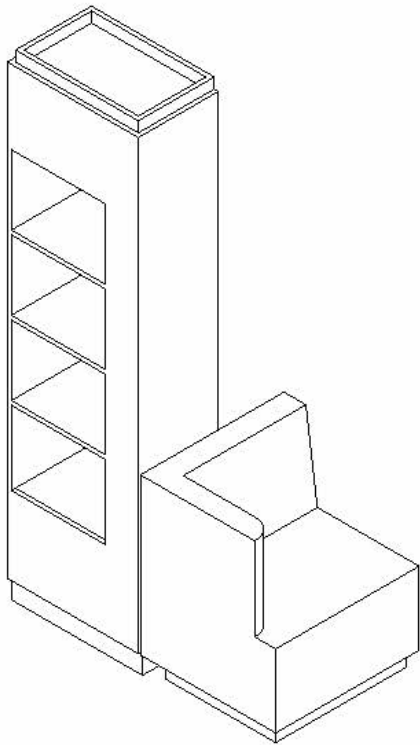


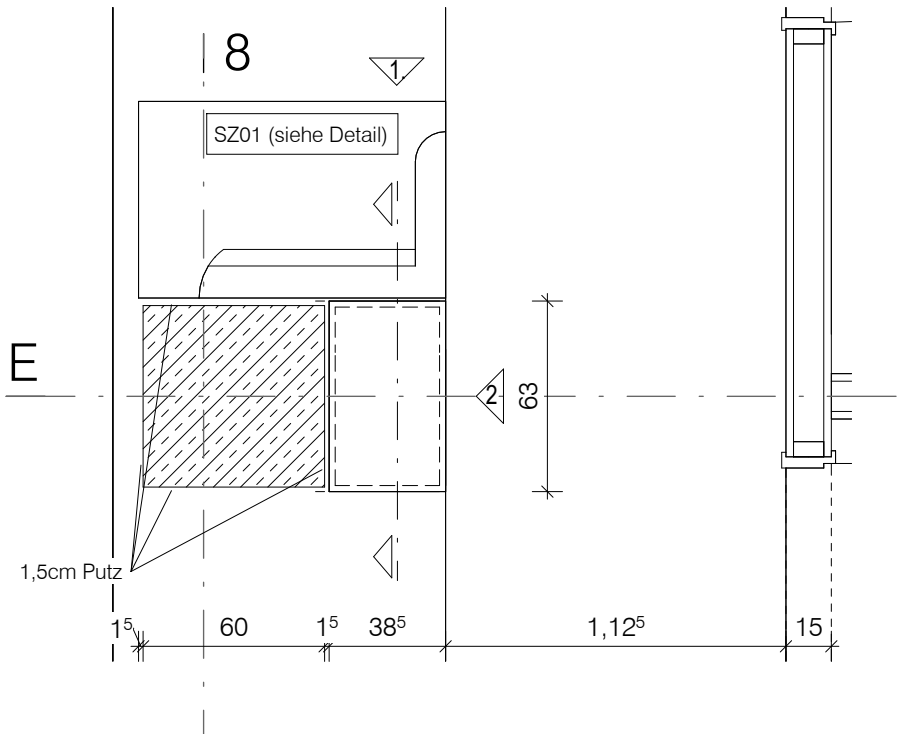

Material: Zementgebundene Spanplatten
Oberflächen: HPL Schichtstoff (alle sichtbare Teile inkl. Einlegeböden)

Farbe: RAL 9016


Anforderung: Nichtbrennbar gem. Brandschutzkonzept (notwendiger Flur)
Reinigungs- und desinfektionmittelbeständigkeit

Alle Darstellungen von TGA/Elektro-Installationen sind nur informativ.
Die Planung ist im Zuge der Werk und -Montageplanung mit der TGA/ELT - und Hochbauplanung abzustimmen.

Diese Unterlage ist urheberrechtlich geschützt. Ihre Vervielfältigung, Mitteilung oder Überlassung an Dritte, sowie die Verwertung ohne unser schriftliches Einverständnis ist untersagt und verstößt gegen den Paragraphen 106ff. UrhG und Paragraph 18 UWG und Paragraph 3 Absatz 6 VOB/B.

Änderung	Datum	Index

Code DE-XX-949-TI-

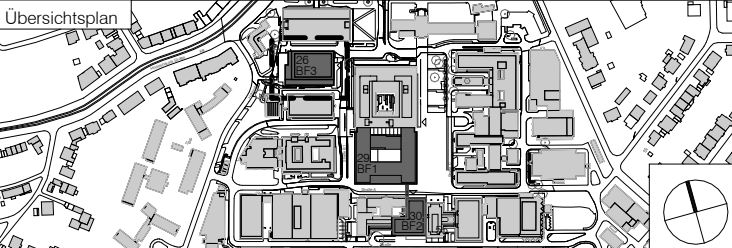

Projekt
Universitätsklinikum Essen - KIK
Kinderklinik

Planungsphase
Ausführungsplanung

Spezifikation/Gewerk
Baufeld 1/Haus 29

Planinhalt
SC11 - Nische Warten_E0

Plannummer
29KIK-5-FGP-DE-XX-949-TI-SC11-00-V

Datum 15.07.2024	Maßstab 1:25	Index	Indexdatum	Status Vorabzug
---------------------	-----------------	-------	------------	--------------------

Dateiname 132-KiK-AR-5-BF1-Wandansichten.rvt	Format A4 210 x 297 mm	Gefertigt ab/ds	Geprüft es/gs
---	---------------------------	--------------------	------------------

Bauherr Universitätsklinikum Essen Anstalt des öffentlichen Rechts Hufelandstraße 55 45122 Essen Telefon +49 201 723-0	Architekt heinlewischer Partnerschaft freier Architekten mbB Gutenbergstraße 4 10587 Berlin Telefon +49 30 399920-0 Telefax +49 30 399920-10 132-kik@heinlewischer.de
---	--

Generalplaner heinlewischer Gesellschaft für Generalplanung mbH Gutenbergstraße 4 10587 Berlin Telefon +49 30 399920-0 Telefax +49 30 399920-10 132-kik@Heinlewischer.de	Fachplaner
---	------------