



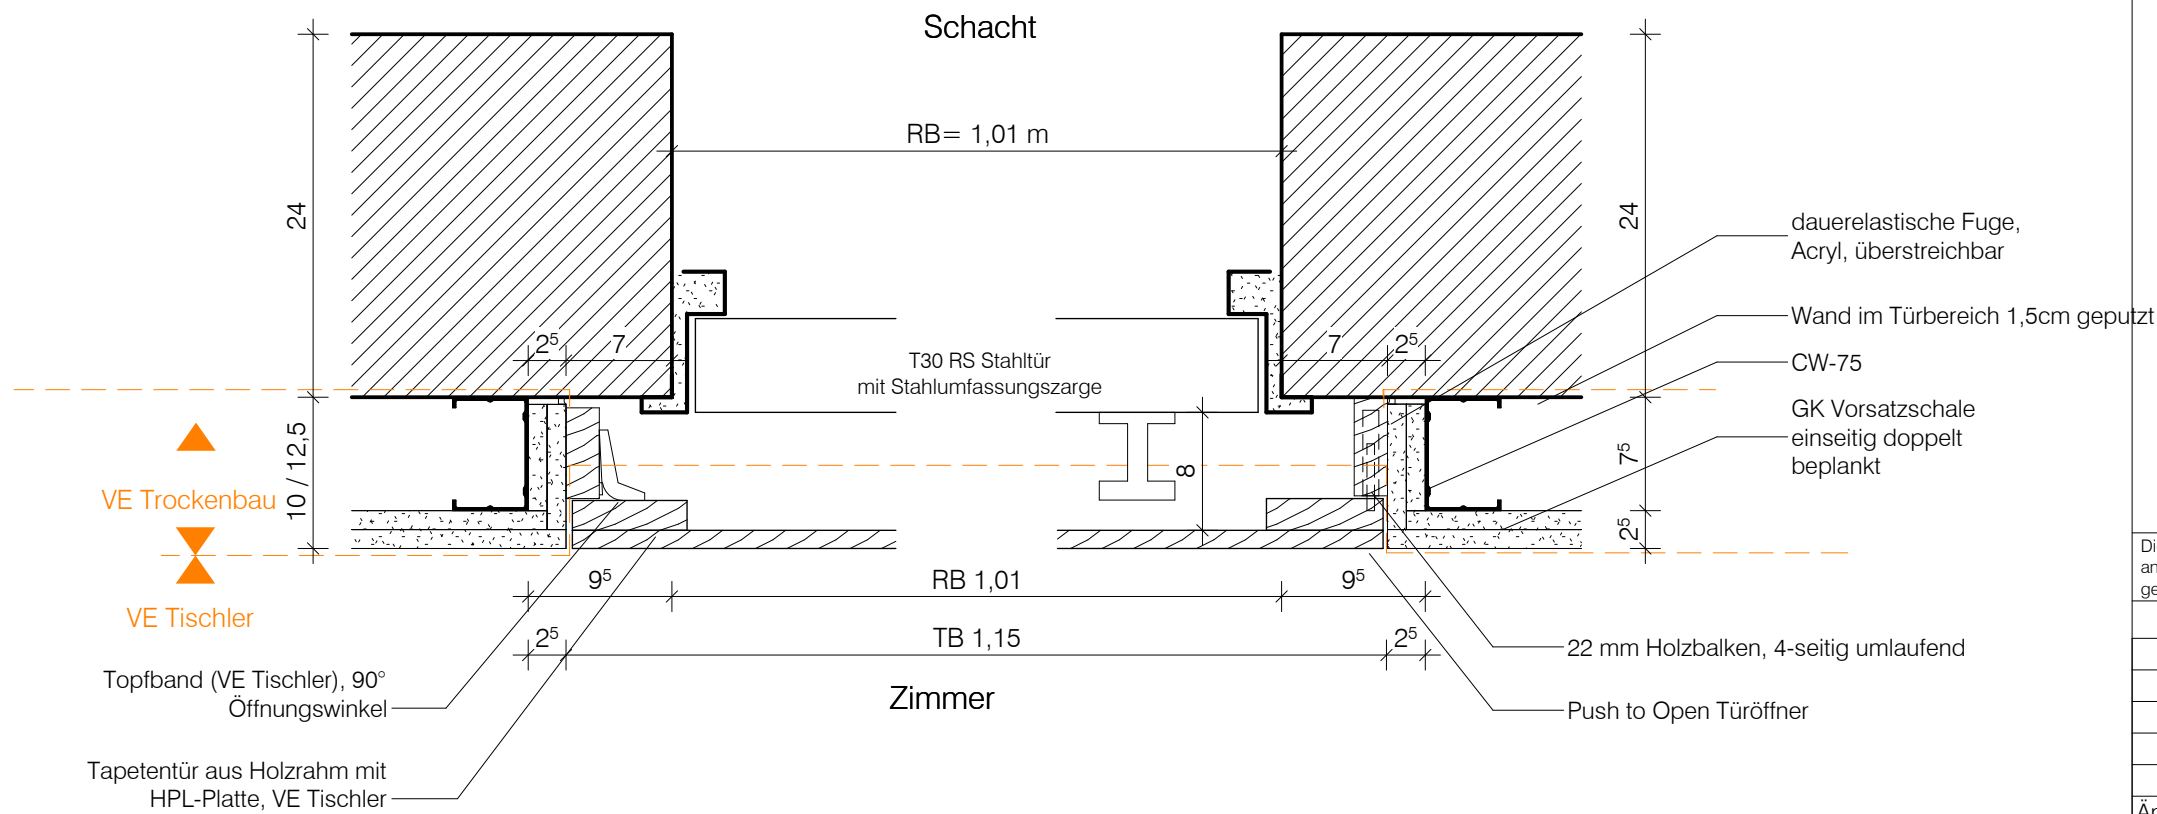

Horizontalschnitt, Anschluss VSS - Tapetentür M 1:5

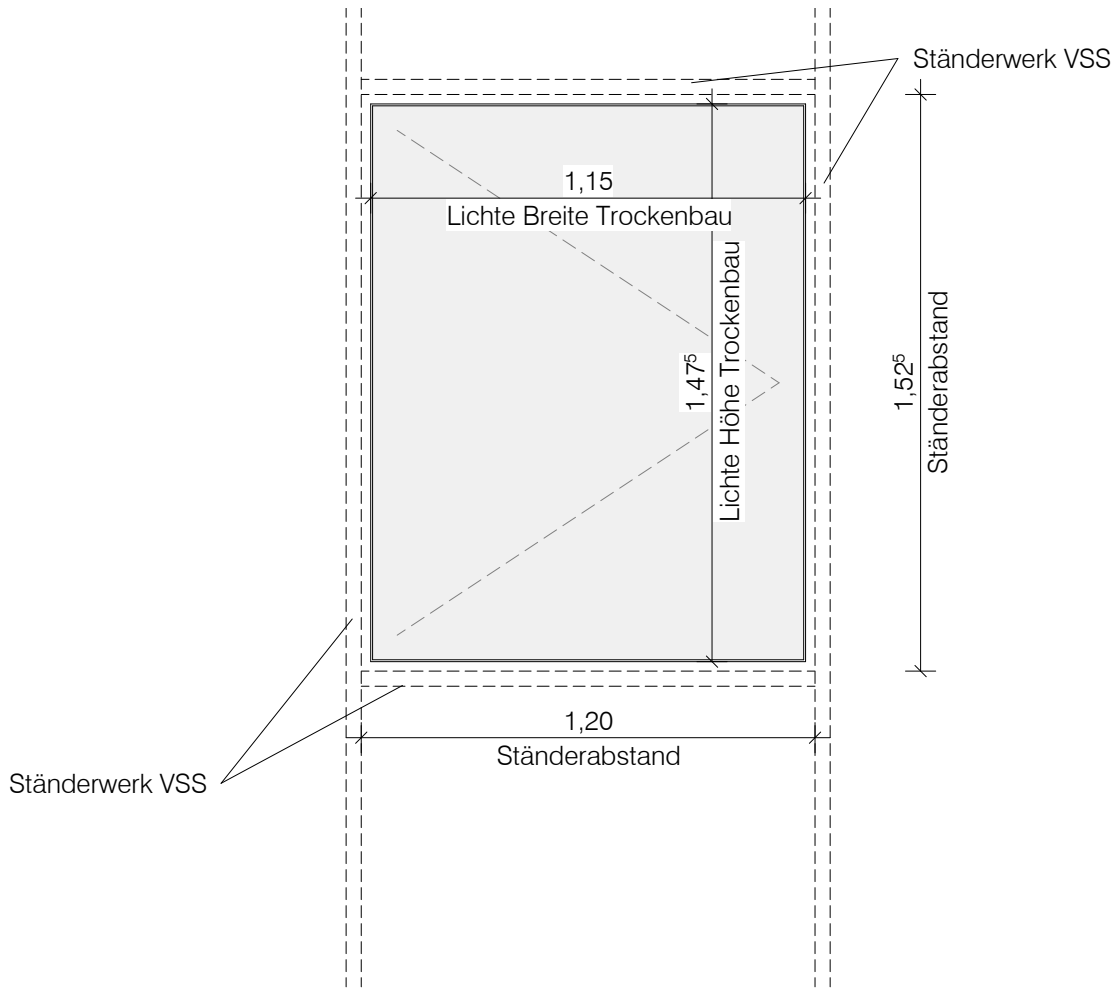


Ansicht Tapetentür M 1:20

Diese Unterlage ist urheberrechtlich geschützt. Ihre Vervielfältigung, Mitteilung oder Überlassung an Dritte, sowie die Verwertung ohne unser schriftliches Einverständnis ist untersagt und verstößt gegen den Paragraphen 106ff. UrhG und Paragraph 18 UWG und Paragraph 3 Absatz 6 VOB/B.

Änderung	Datum	Index

Code
DE-XX-619-TB-

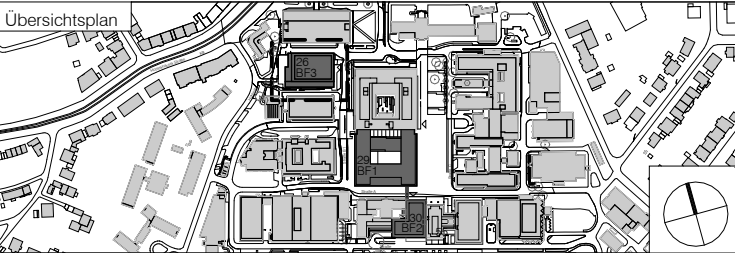

Projekt
**Universitätsklinikum Essen - KIK
Kinderklinik**

Planungsphase
Ausführungsplanung

Spezifikation/Gewerk
Baufeld 1/Haus 29

Planinhalt
Schachttür Tischler

Plannummer
29KIK-5-FGP-DE-XX-619-TB-Schachttür Tischler-00-F

Datum 30.09.2022	Maßstab Wie	Index	Indexdatum	Status Freigegeben
---------------------	----------------	-------	------------	-----------------------

Dateiname 132-KiK-AR-5-BF1-Details	angezeigt	Format 420 x 297 mm	Gefertigt an/cr	Geprüft es/gS
---------------------------------------	-----------	------------------------	--------------------	------------------

Bauherr Universitätsklinikum Essen Anstalt des öffentlichen Rechts Hufelandstraße 55 D-45122 Essen Telefon +49 201 723-0	Architekt heinlewischer Partnerschaft freier Architekten mbB Gutenbergstraße 4 D-10587 Berlin Telefon +49 30 399920-0 Telefax +49 30 399920-10 132-kik@heinlewischer.de
---	--

Generalplaner heinlewischer Gesellschaft für Generalplanung mbH Gutenbergstraße 4 D-10587 Berlin Telefon +49 30 399920-0 Telefax +49 30 399920-10 132-kik@Heinlewischer.de	Fachplaner
---	------------