
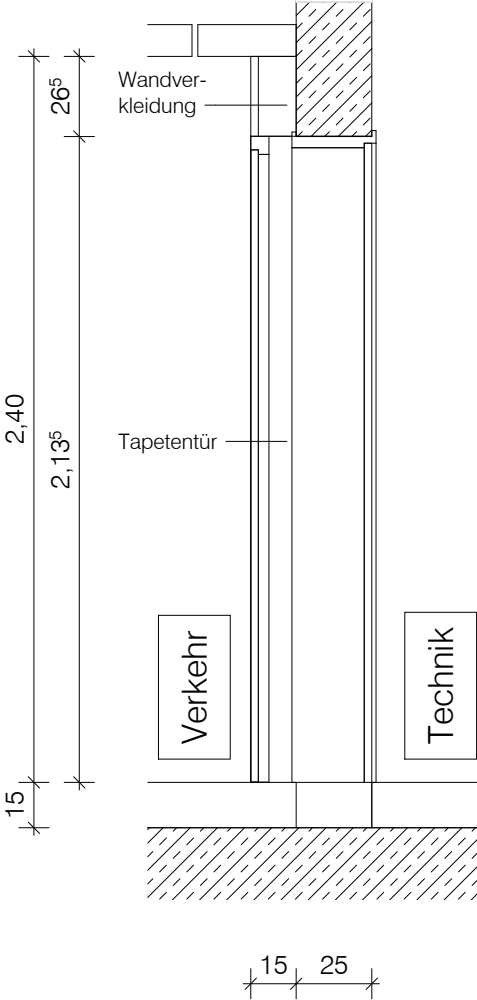


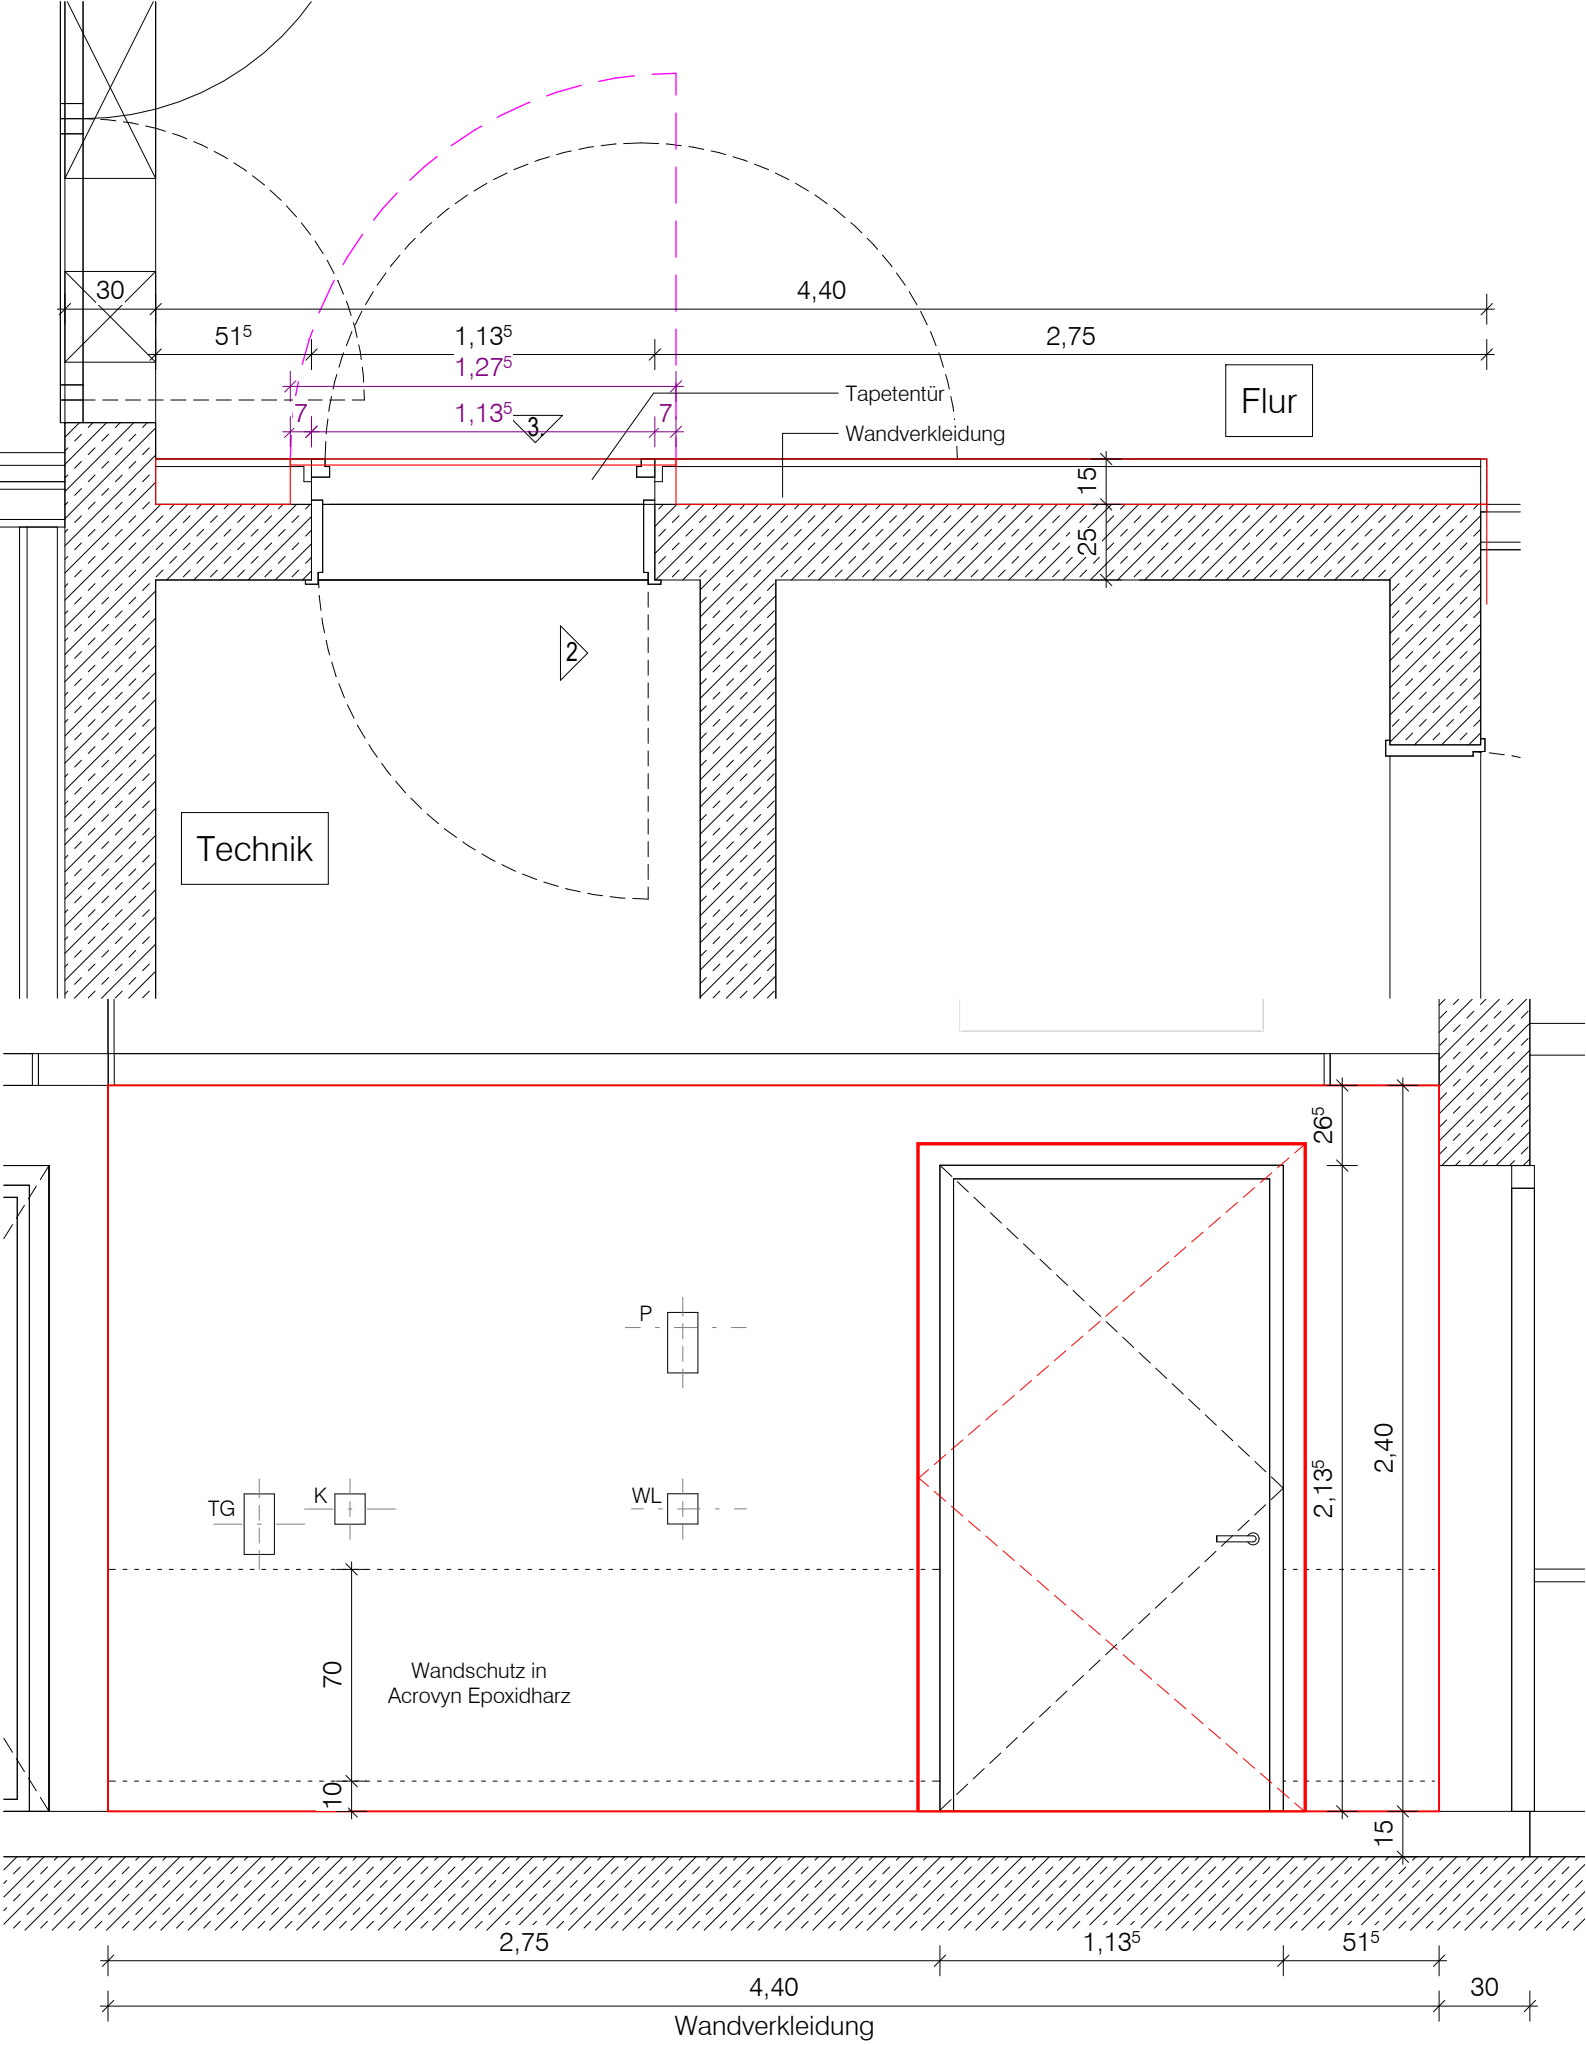


Diese Unterlage ist urheberrechtlich geschützt. Ihre Vervielfältigung, Mitteilung oder Überlassung an Dritte, sowie die Verwertung ohne unser schriftliches Einverständnis ist untersagt und verstößt gegen den Paragraphen 106ff. UrhG und Paragraph 18 UWG und Paragraph 3 Absatz 6 VOB/B.

Änderung	Datum	Index

Code

DE-XX-965-TI-

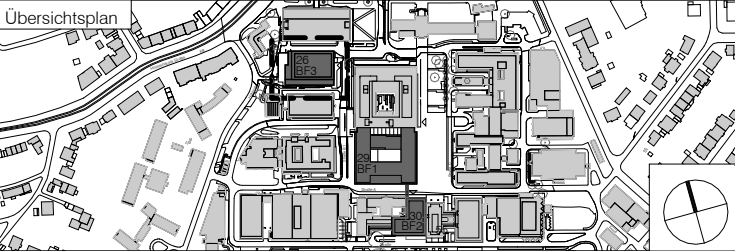

Projekt

Universitätsklinikum Essen - KIK

Kinderklinik

Planungsphase

Ausführungsplanung

Spezifikation/Gewerk

Baufeld 1/Haus 29

Planinhalt

TI_Wandverkleidung mit Tapetentür

Plannummer

29KIK-5-FGP-DE-XX-965-TI-XX-00-V

Datum	Maßstab	Index	Indexdatum	Status
07.06.2024	1 : 25			Vorabzug

Dateiname	Format	Gefertigt	Geprüft
132-KiK-AR-5-BF1-Wandansichten.rvt	A4 20 x 297 mm	ab/ds	es/gs

Bauherr	Architekt
Universitätsklinikum Essen Anstalt des öffentlichen Rechts Hufelandstraße 55 45122 Essen Telefon +49 201 723-0	heinlewischer Partnerschaft freier Architekten mbB Gutenbergstraße 4 10587 Berlin Telefon +49 30 399920-0 Telefax +49 30 399920-10 132-kik@heinlewischer.de

Generalplaner	Fachplaner
heinlewischer Gesellschaft für Generalplanung mbH Gutenbergstraße 4 10587 Berlin Telefon +49 30 399920-0 Telefax +49 30 399920-10 132-kik@Heinlewischer.de	