
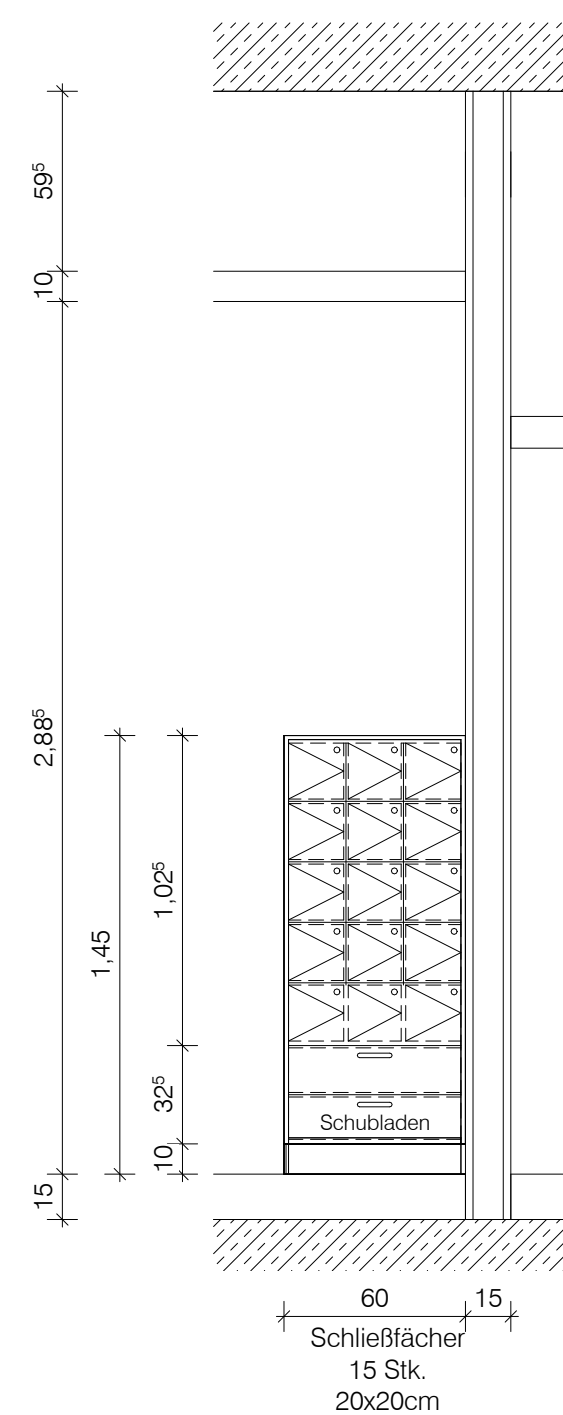
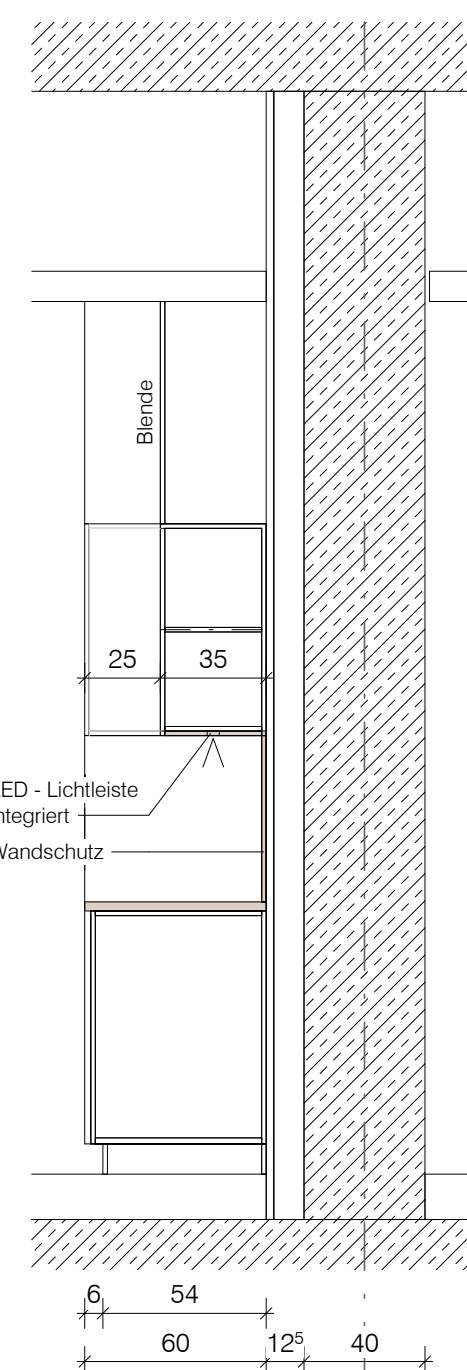
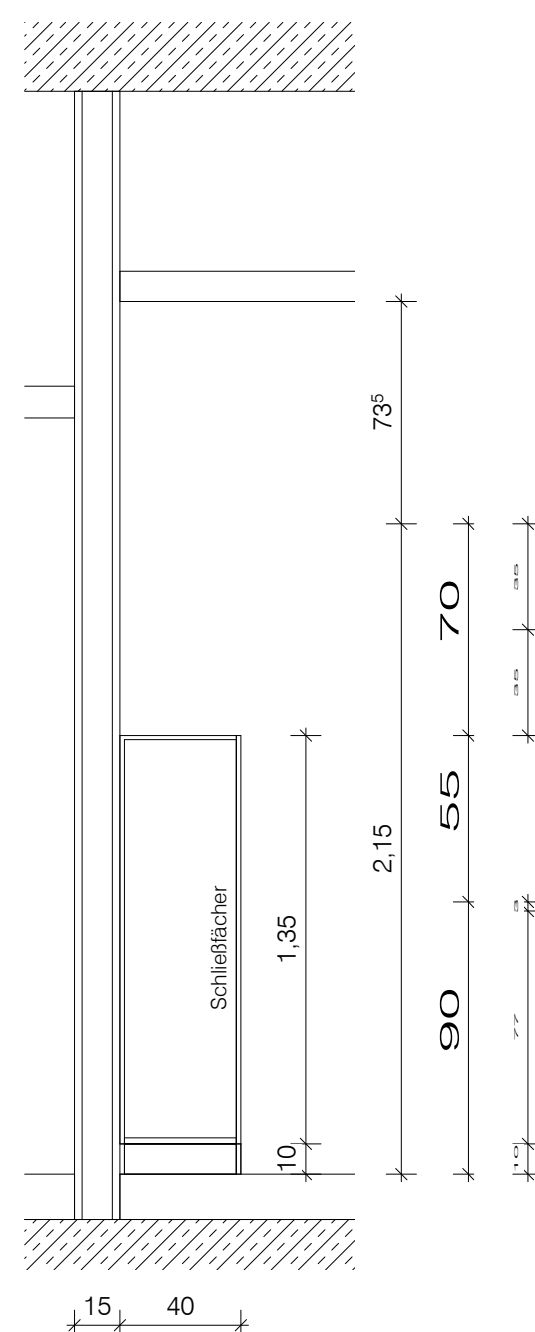
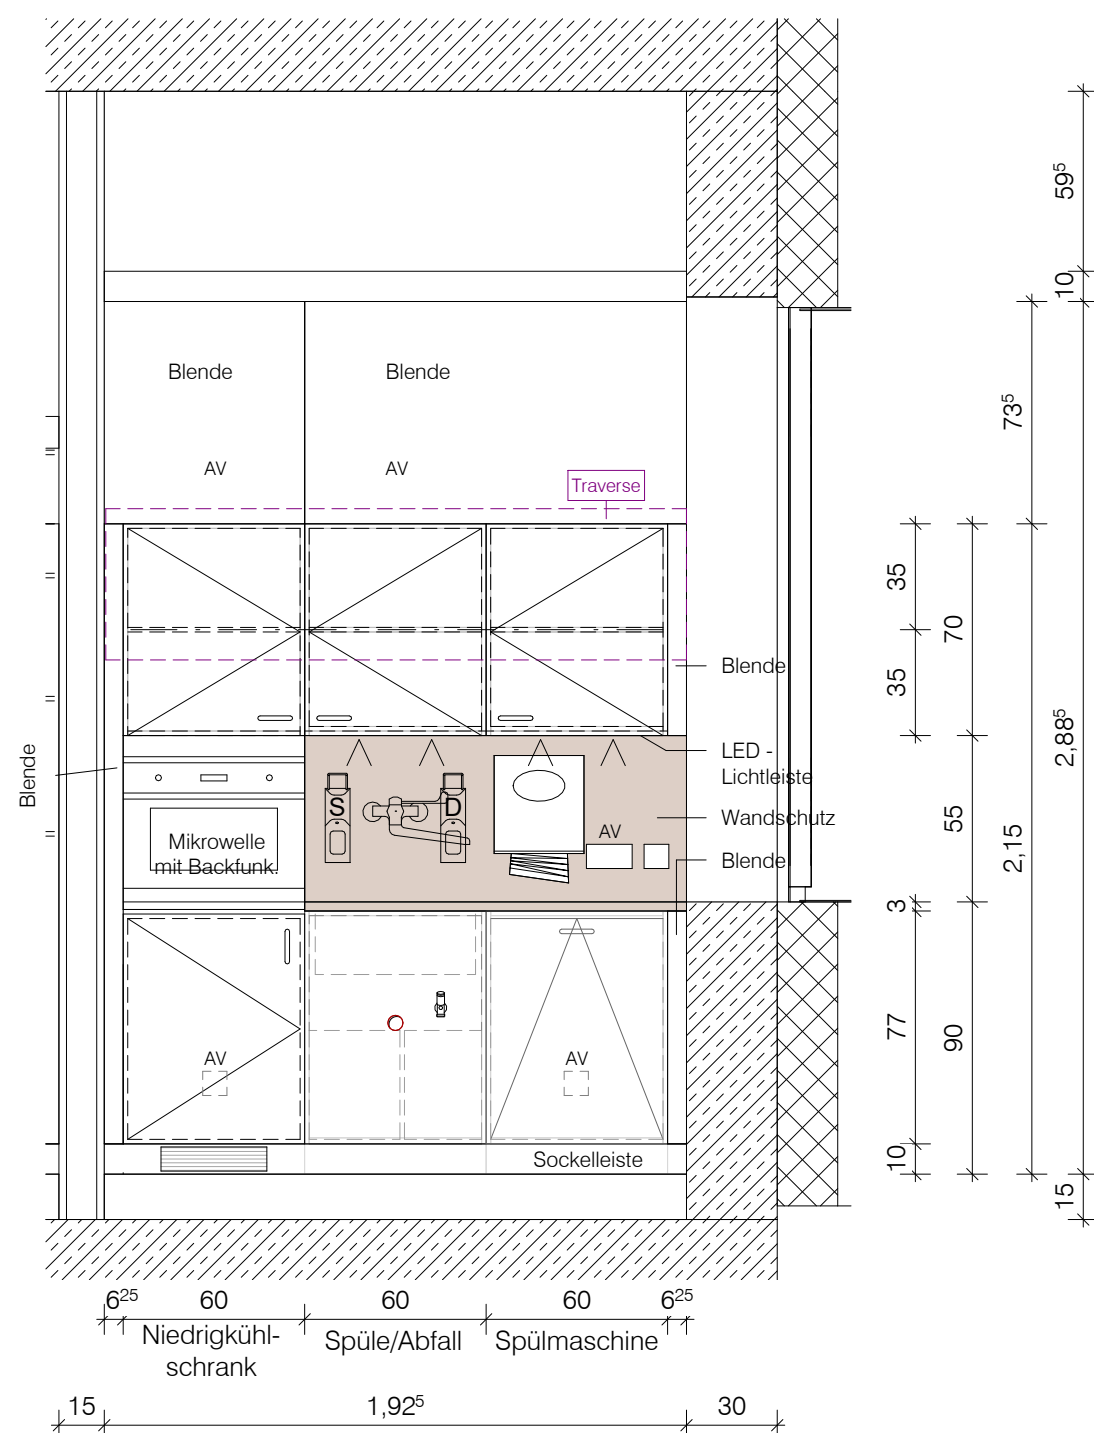


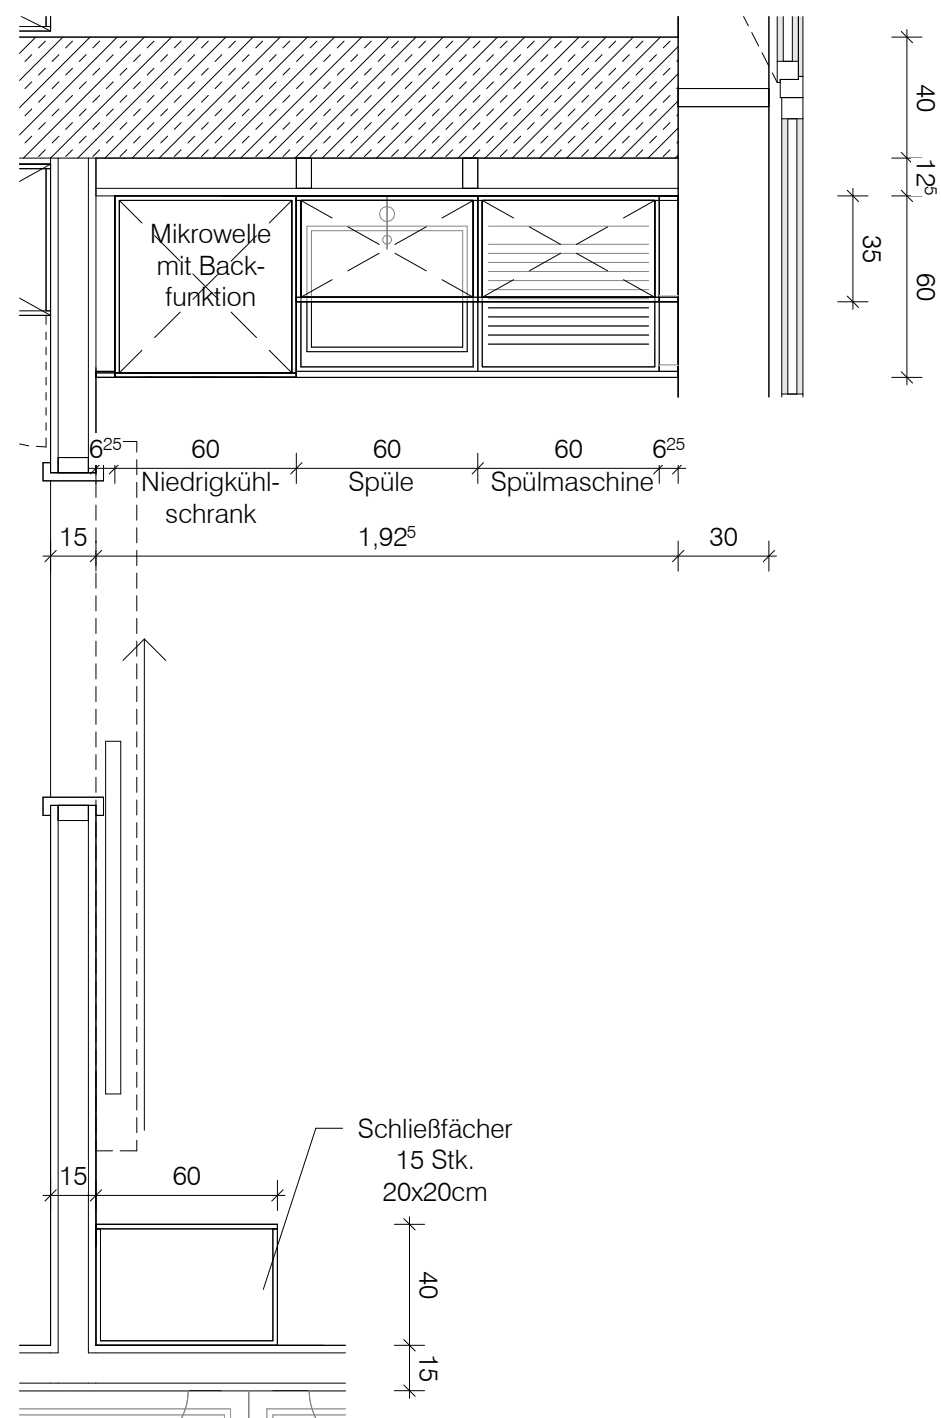


Material:	emissionsarme Holzspanplatten
Oberflächen:	HPL Schichtstoff (alle sichtbare Teile inkl. Einlegeböden), Melaminharz (nicht sichtbare Teile)
Farbe:	Fronten/Blenden/Sockel/alle sichtbaren Außenseiten RAL 9016 Arbeitsplatte, Wandschutz, Unterseite Hängeschränke grau/beige S3005-Y50R (z.B. Pfleiderer U16001 Sandgreige) ggf. nach Vorgabe AG
Anforderung:	Reinigungs- und desinfektionsmittelbeständigkeit

Alle Darstellungen von TGA/Elektro-Installationen sind nur informativ.
Die Planung ist im Zuge der Werk und -Montageplanung mit
der TGA/ELT - und Hochbauplanung abzustimmen.

Diese Unterlage ist urheberrechtlich geschützt. Ihre Vervielfältigung, Mitteilung oder Überlassung an Dritte, sowie die Verwertung ohne unser schriftliches Einverständnis ist untersagt und verstößt gegen den Paragraphen 106ff. UrhG und Paragraph 18 UWG und Paragraph 3 Absatz 6 VOB/B.

Änderung	Datum	Index

Code	DE-XX-910-TI-
------	----------------------

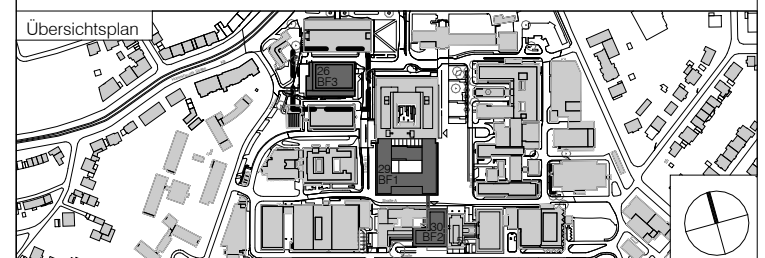

Projekt
Universitätsklinikum Essen - KIK
Kinderklinik

Planungsphase	Ausführungsplanung
---------------	--------------------

Spezifikation/Gewerk
Baufeld 1/Haus 29

Planinhalt
TK10 - Teeküche Pers. E3

Plannummer
29KIK-5-FGP-DE-XX-910-TI-TK10-00-V

Datum 28.02.2024	Maßstab 1:25	Index	Indexdatum	Status Vorabzug
Dateiname 132-KIK-AR-5-BF1-Wandansichten.rvt		Format 594 x 420 mm	Gefertigt ab/ds	Geprüft es/gs
Bauherr Universitätsklinikum Essen Anstalt des öffentlichen Rechts Hufelandstraße 55 45122 Essen Telefon +49 201 723-0		Architekt heinlewischer Partnerschaft freier Architekten mbB Gutenbergstraße 4 10587 Berlin Telefon +49 30 399920-0 Telefax +49 30 399920-10 132-kik@heinlewischer.de		
Generalplaner heinlewischer Gesellschaft für Generalplanung mbH Gutenbergstraße 4 10587 Berlin Telefon +49 30 399920-0 Telefax +49 30 399920-10 132-kik@Heinlewischer.de		Fachplaner		