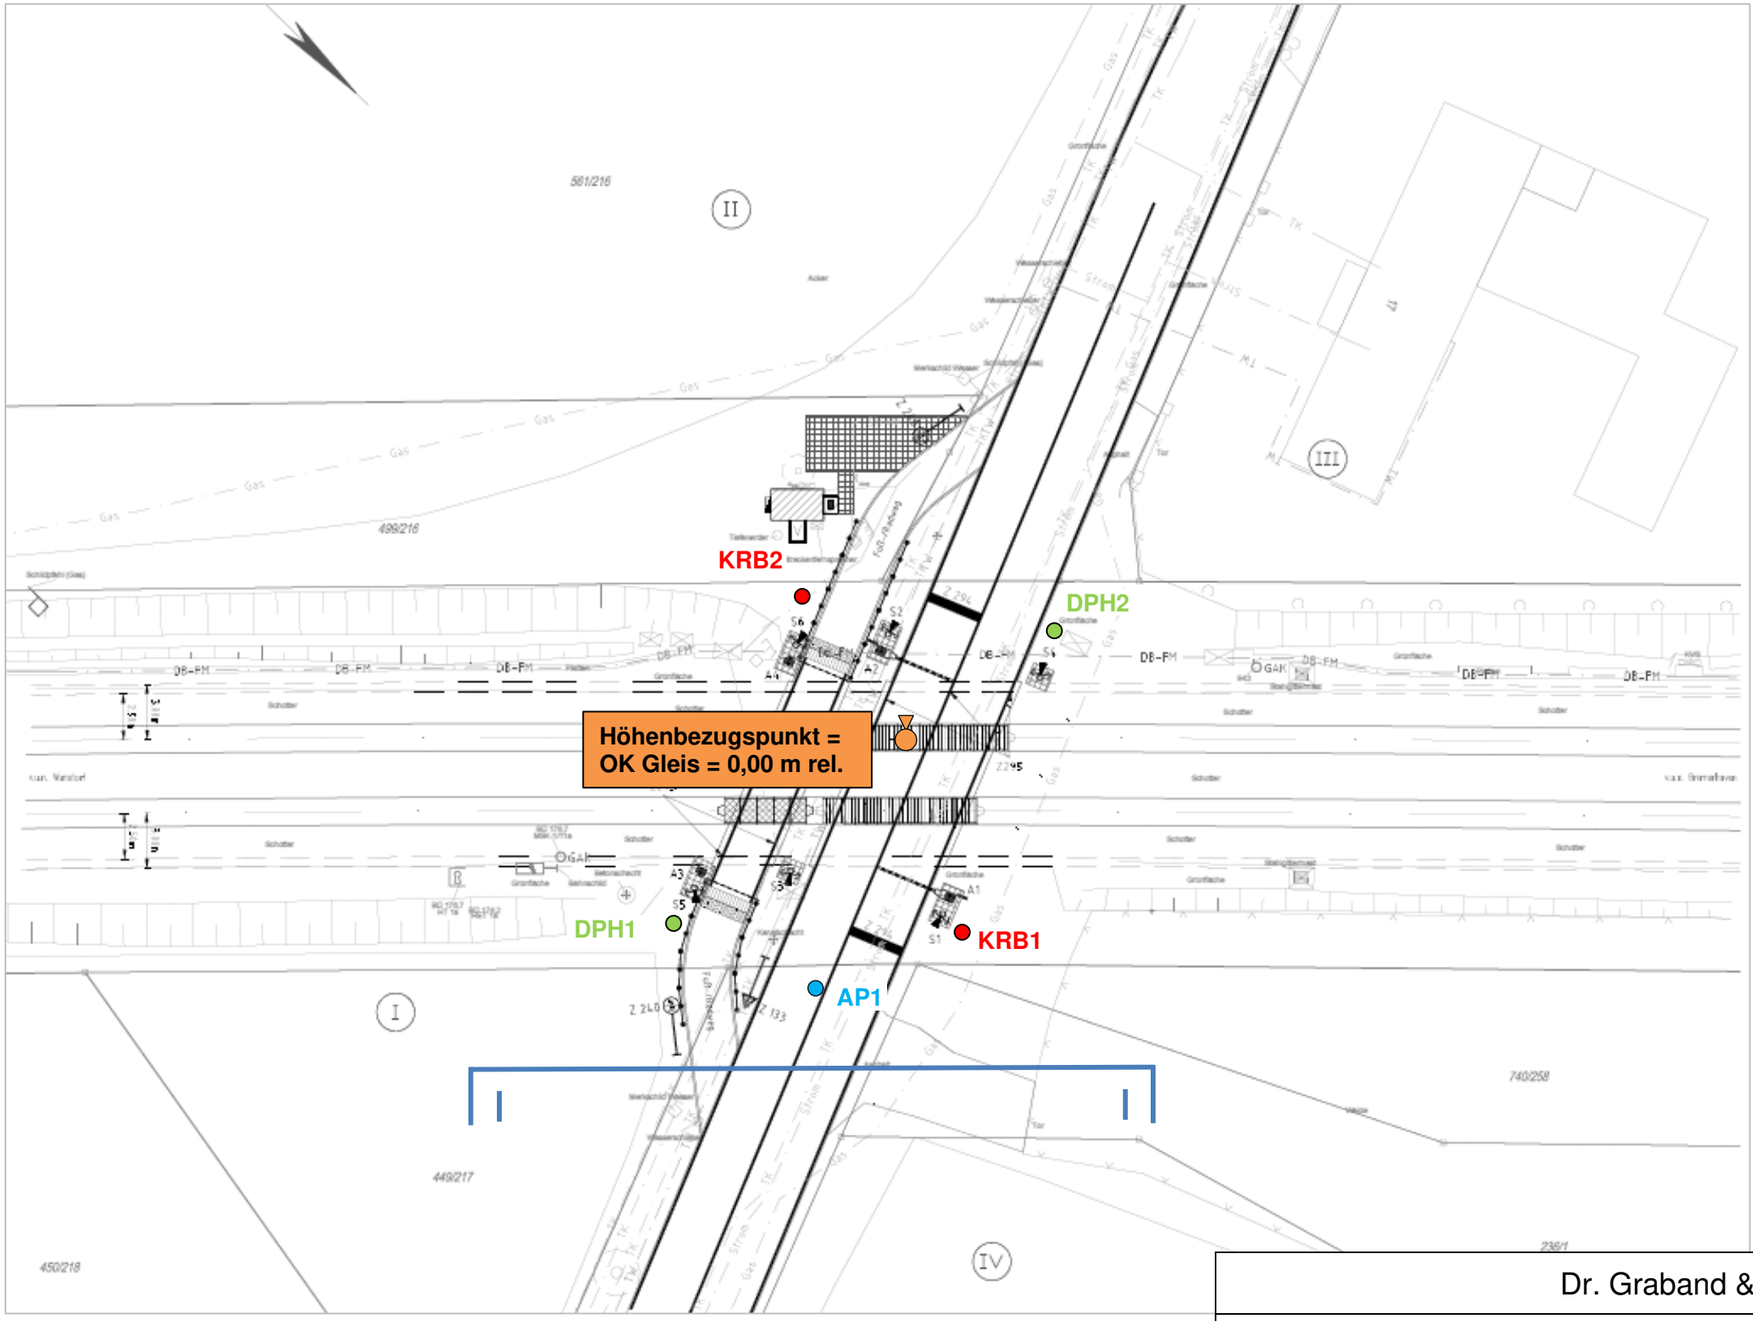

Legende:
- KRB – Kleinrammbohrung
- DPH – Schwere Rammsondierung
- AP – Asphaltprobe
- Höhenbezugspunkt
- Schnittführung

Dr. Graband & Partner GmbH

Erneuerung BÜSA für BÜ „Friedrich-Wilhelmsdorfer-Straße“, Bahn-km 174,268

- Baugrunderkundung und Gründungsberatung -

Datum: 18.03.2025 | Projekt-Nr.: D25/2291

ibG Ingenieurbüro Gauglitz
Bahnhofstraße 31
37115 Duderstadt
Fon 05527 / 8495420
Fax 05527 / 8495422
info@ibg-goettingen.de

Lageplan

Anlage 1

Maßstab: ca. 1:250 (A3)