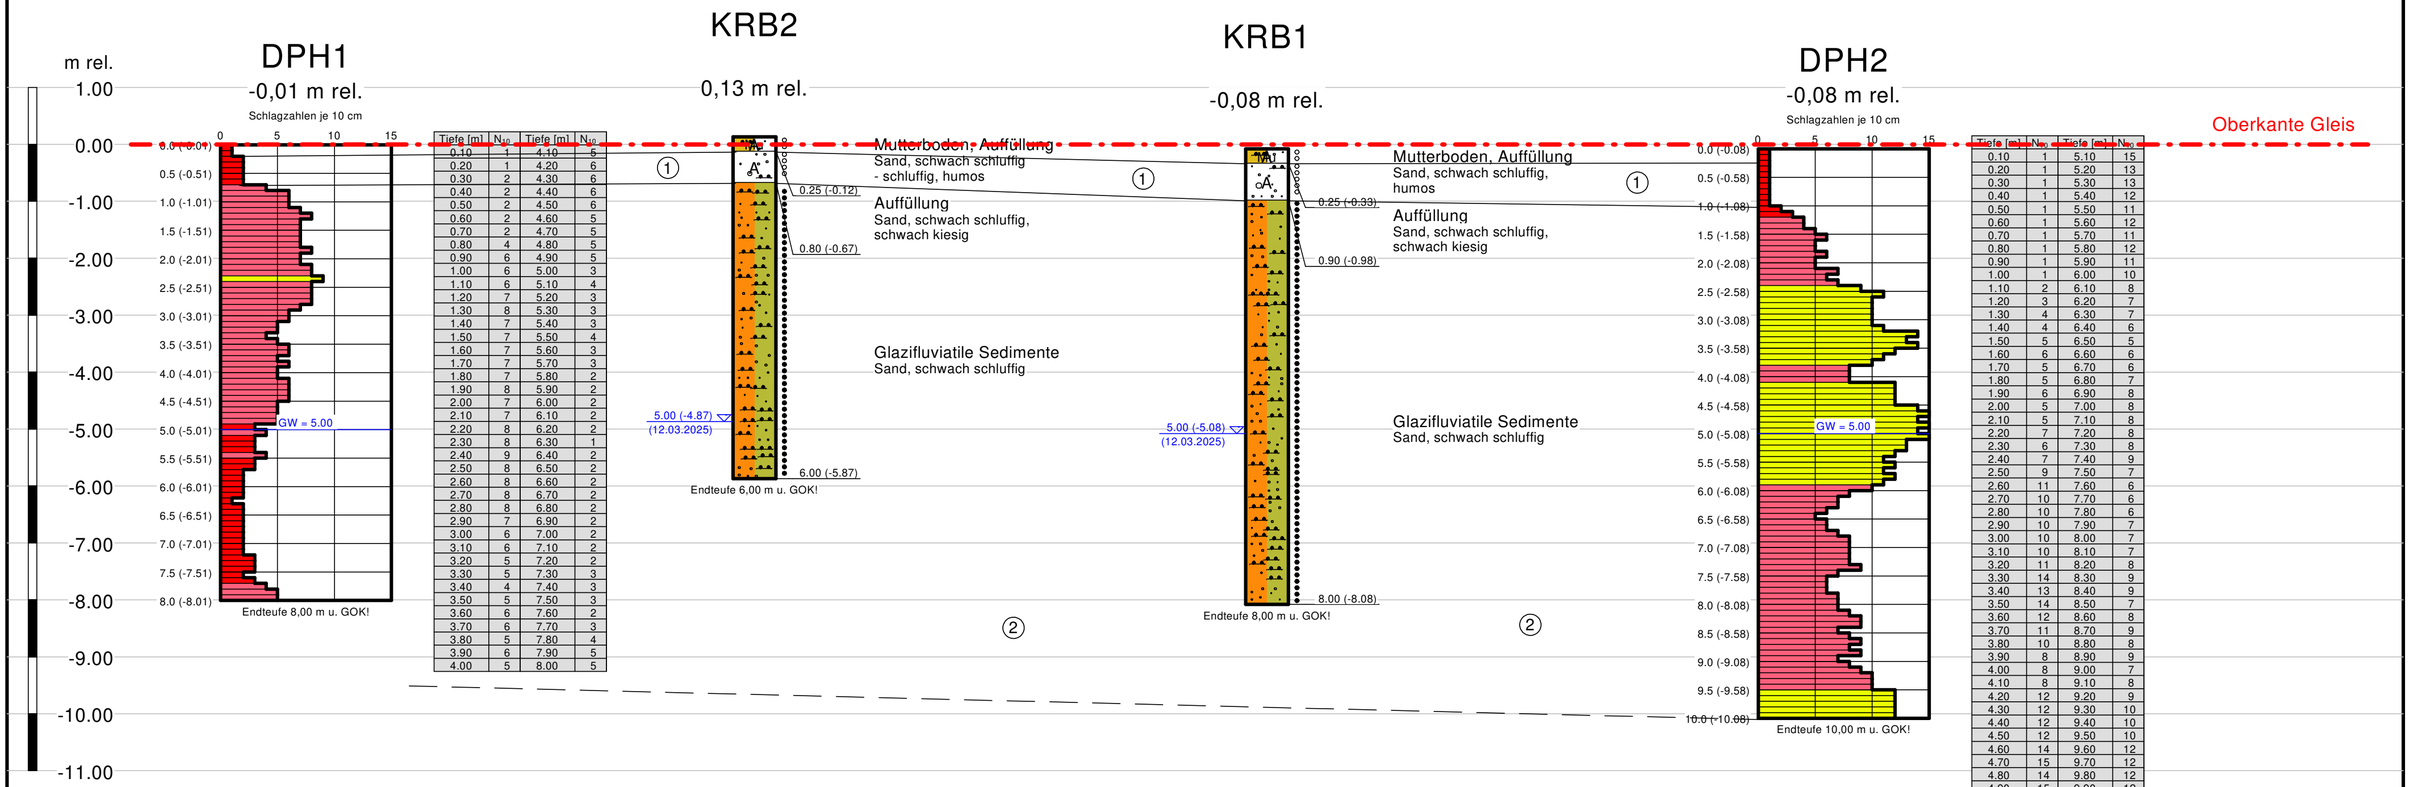

Tiefe [m]	N_{10}	Tiefe [m]	N_{10}
0.10	1	4.10	5
0.20	1	4.20	6
0.30	2	4.30	6
0.40	2	4.40	6
0.50	2	4.50	6
0.60	2	4.60	5
0.70	2	4.70	5
0.80	4	4.80	5
0.90	6	4.90	5
1.00	6	5.00	3
1.10	6	5.10	4
1.20	7	5.20	3
1.30	8	5.30	3
1.40	7	5.40	3
1.50	7	5.50	4
1.60	7	5.60	3
1.70	7	5.70	3
1.80	7	5.80	2
1.90	8	5.90	2
2.00	7	6.00	2
2.10	7	6.10	2
2.20	8	6.20	2
2.30	8	6.30	1
2.40	9	6.40	2
2.50	8	6.50	2
2.60	8	6.60	2
2.70	8	6.70	2
2.80	8	6.80	2
2.90	7	6.90	2
3.00	6	7.00	2
3.10	6	7.10	2
3.20	5	7.20	2
3.30	5	7.30	3
3.40	4	7.40	3
3.50	5	7.50	3
3.60	6	7.60	2
3.70	6	7.70	3
3.80	5	7.80	4
3.90	6	7.90	5
4.00	5	8.00	5

Tiefe [m]	N_{10}	Tiefe [m]	N_{10}
0.10	1	5.10	15
0.20	1	5.20	13
0.30	1	5.30	13
0.40	1	5.40	12
0.50	1	5.50	11
0.60	1	5.60	12
0.70	1	5.70	11
0.80	1	5.80	12
0.90	1	5.90	11
1.00	1	6.00	10
1.10	2	6.10	8
1.20	3	6.20	7
1.30	4	6.30	7
1.40	4	6.40	6
1.50	5	6.50	5
1.60	6	6.60	6
1.70	5	6.70	6
1.80	5	6.80	7
1.90	6	6.90	8
2.00	5	7.00	8
2.10	5	7.10	8
2.20	7	7.20	8
2.30	6	7.30	8
2.40	7	7.40	9
2.50	9	7.50	7
2.60	11	7.60	6
2.70	10	7.70	6
2.80	10	7.80	6
2.90	10	7.90	7
3.00	10	8.00	7
3.10	10	8.10	7
3.20	11	8.20	8
3.30	14	8.30	9
3.40	13	8.40	9
3.50	14	8.50	7
3.60	12	8.60	8
3.70	11	8.70	9
3.80	10	8.80	8
3.90	8	8.90	9
4.00	8	9.00	7
4.10	8	9.10	8
4.20	12	9.20	9
4.30	12	9.30	10
4.40	12	9.40	10
4.50	12	9.50	10
4.60	14	9.60	12
4.70	15	9.70	12
4.80	14	9.80	12
4.90	15	9.90	12
5.00	14	10.00	12

Legende

- locker
- mitteldicht
- A — Auffüllung
- Mu — Mutterboden
- Sand

Legende DPH

- sehr locker
- locker
- mitteldicht
- dicht
- sehr dicht

Schicht ① : Auffüllung

Schicht ② : Glazifluviatile Sedimente

Dr. Graband & Partner GmbH

Erneuerung BÜSA für BÜ "Friedrich-Wilhelmsdorfer-Straße",
27612 Loxstedt, Bahn-km 174,268

- Baugrunduntersuchung und Gründungsberatung -

Datum: 18.03.2025 Projektnummer: D25/2291

ibG Ingenieurbüro Gauglitz
Bahnhofstraße 31
37115 Duderstadt
Fon 05527 / 84 95 420
Fax 05527 / 84 95 422

Bez.: Bodenprofil - Schnitt I - I

Maßstab: V: 1:75 / H: ohne

Anlage Nr.: 2

gez.:TL 18.03.2025