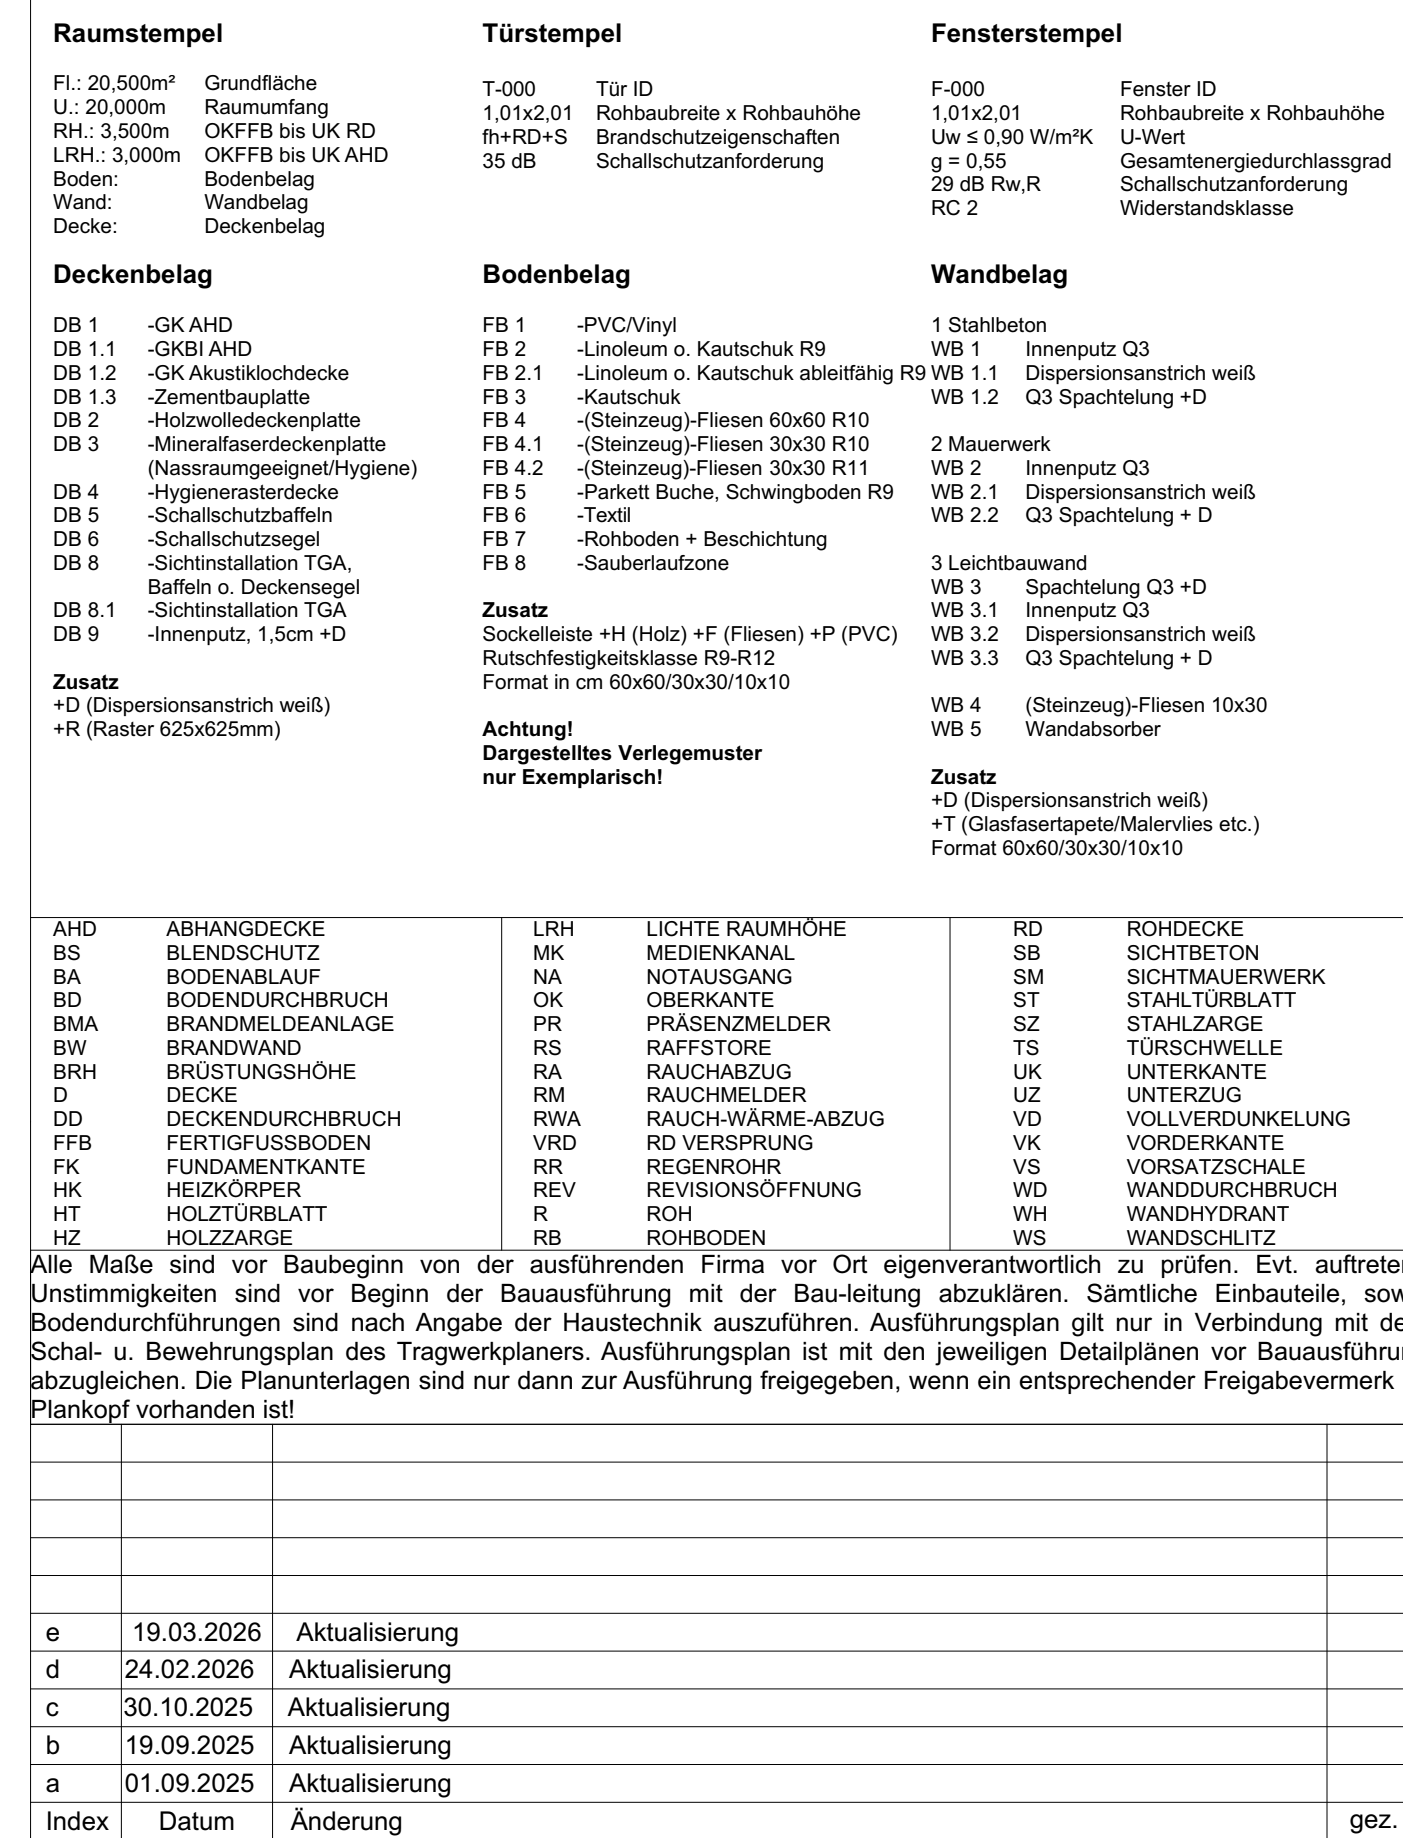
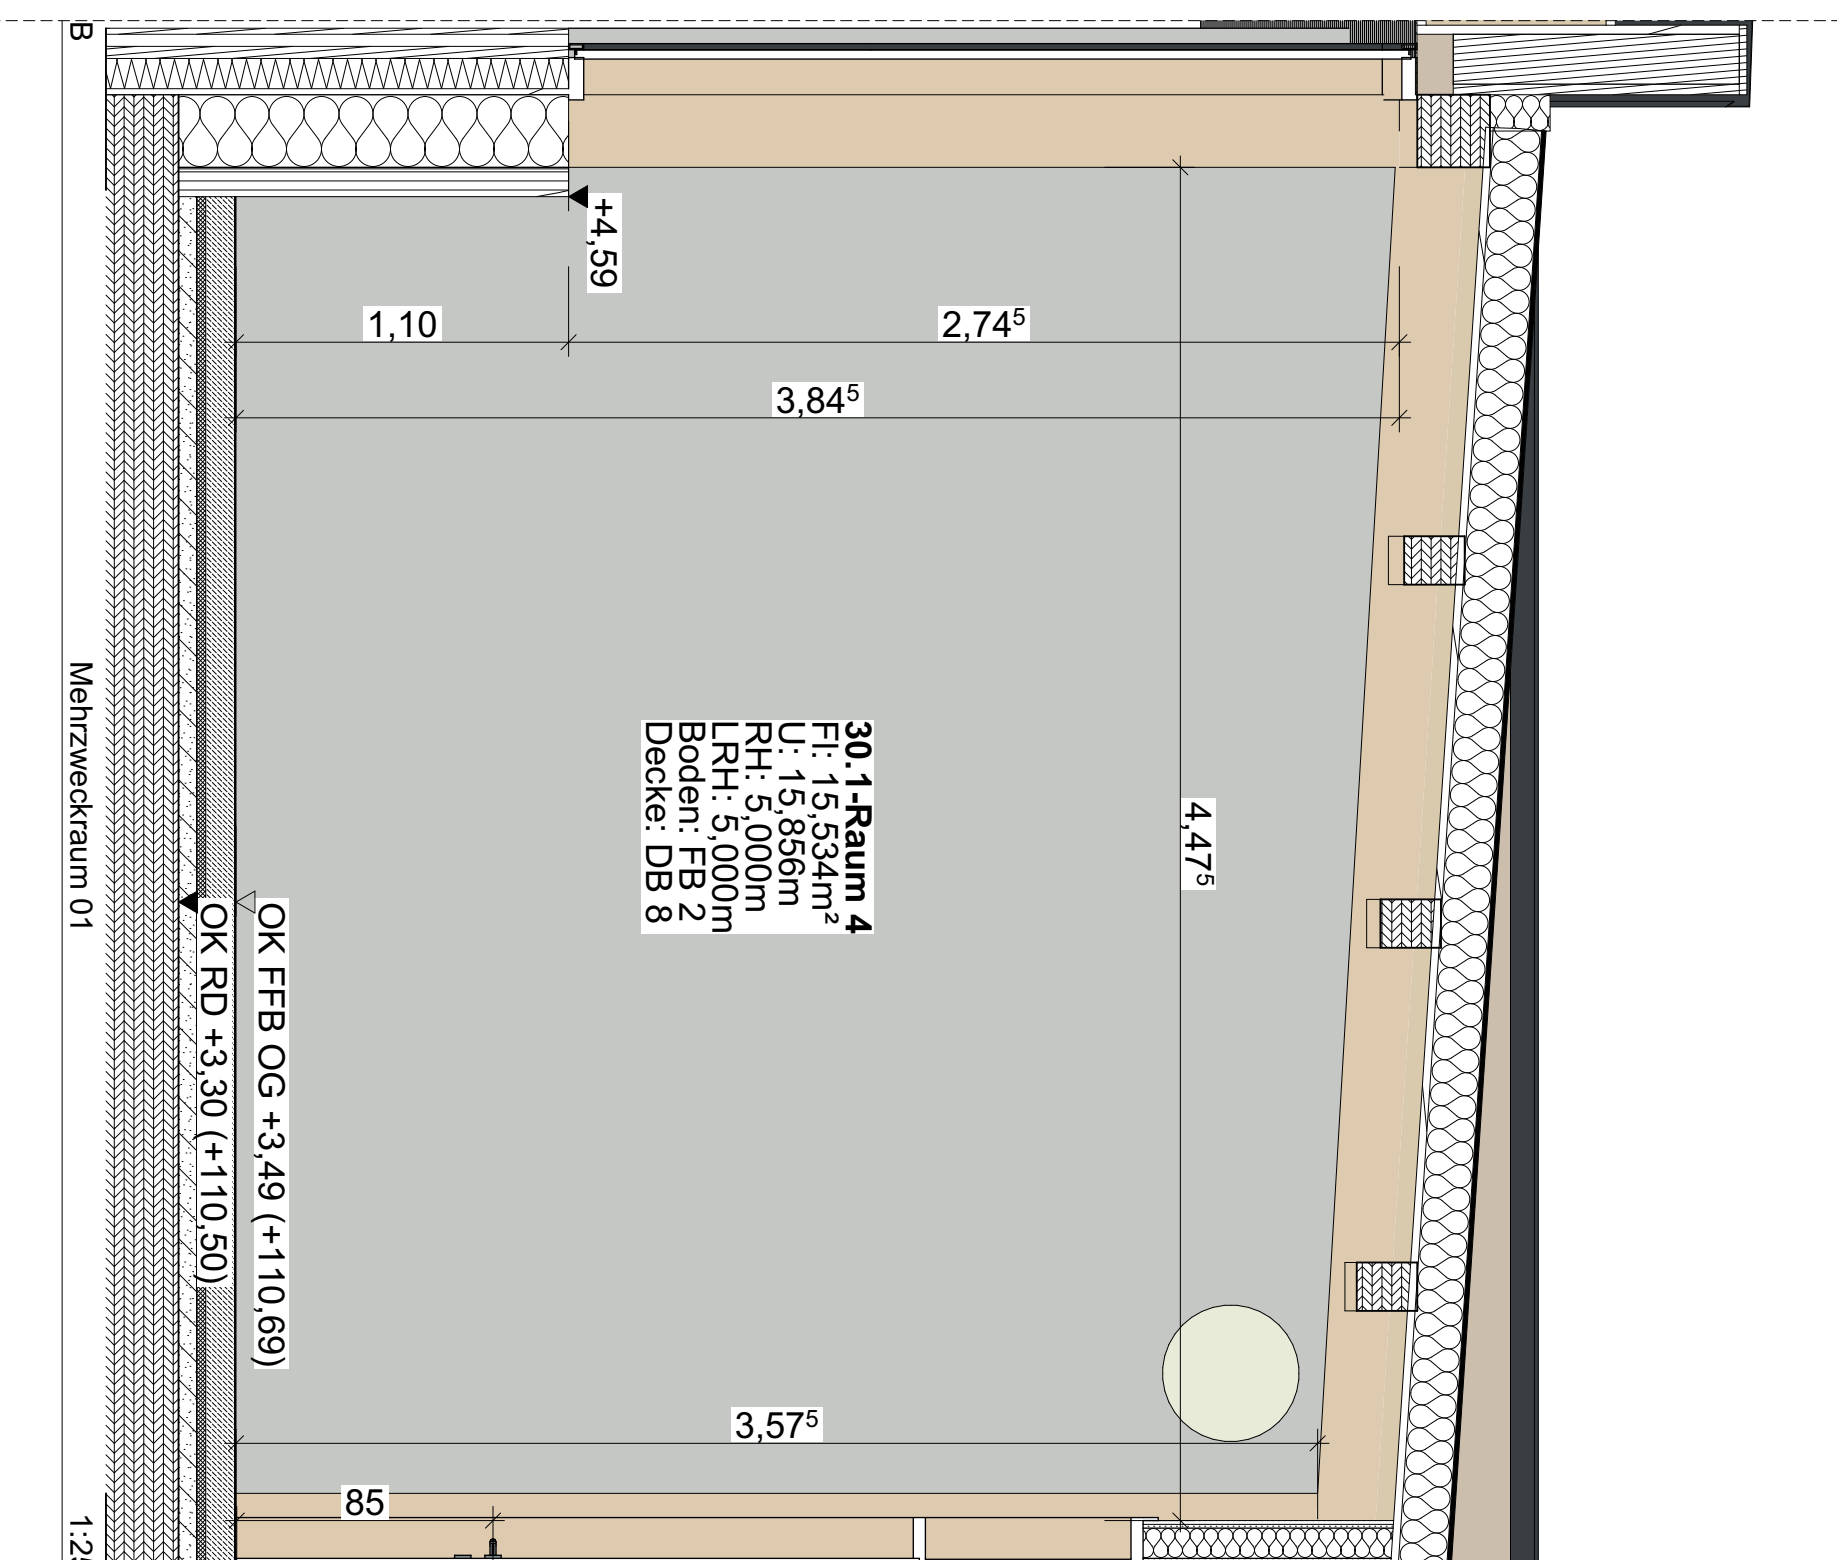
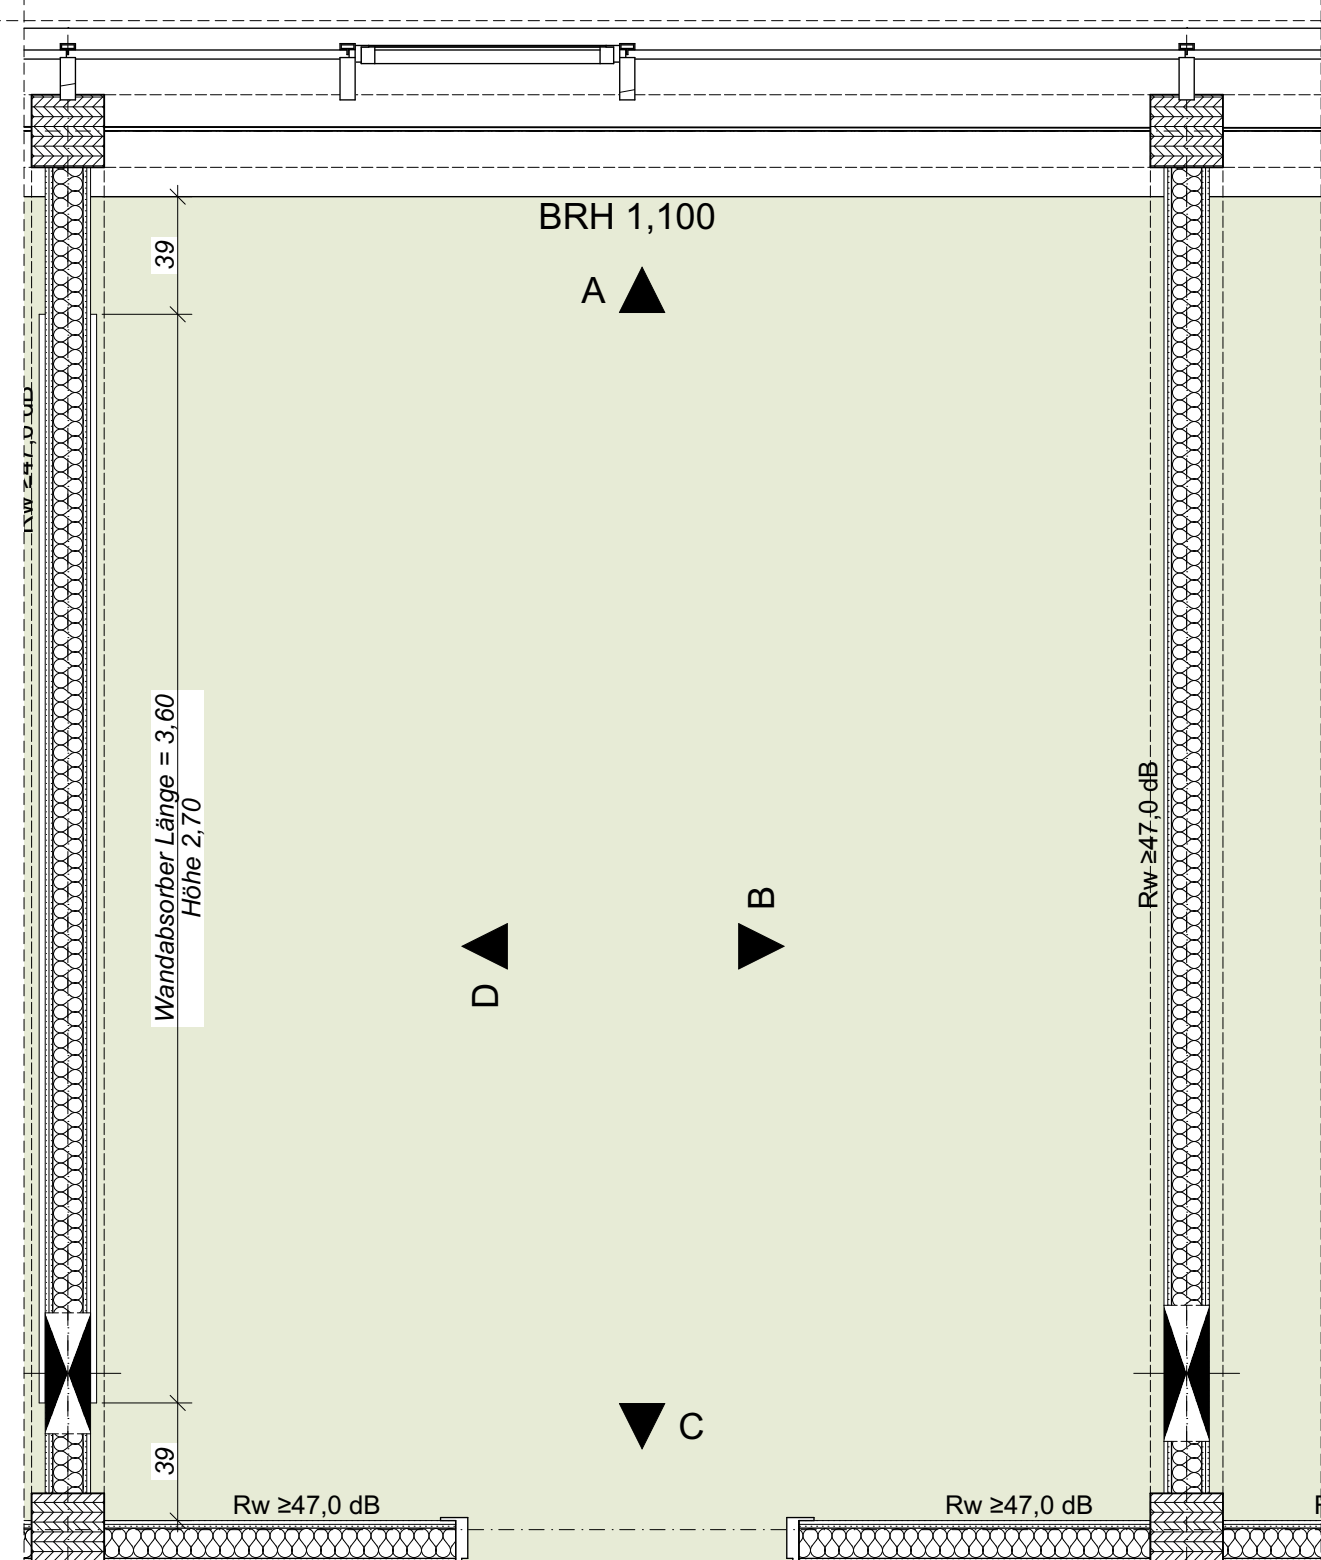


	Sauberauflage Ausführung/Farbe: Anthrazit, Grobries und Feinries/ nach Wahl AG
	Villeroy & Boch Solid Tones White Grain Matt Fliese 60x60 R10 Beige oder gleichwertig
	Linoleum Forbo marmoleum concrete 3749 Arctic, NCS S 1540-G40Y oder gleichwertig
	Linoleum Abriebfähiger Boden Technikräume Forbo Marmoleum Ohmex 73348 Graphit (2,5 mm) oder gleichwertig

**Fläche Akustiksegel/Paneele nach Vorgabe Raumakustik**

Bauvorhaben:
Donatusschule: Nachtrag zur bestehenden Baugenehmigung, hier partielle Änderung des Grundrisslayouts und der Außenanlagen, Fortschreibung des Brandschutzkonzepts.

Objektadresse:
Theodor-Heuss-Straße 24
50374 Erftstadt-Liblar
Gemarkung: Liblar
Flur: 20
Flurstück: 325

Mehrzweckraum OG

Maßstab	OK FFB EG
1:25	$\pm 0,00 = +107,20$ NHN
Plan erstellt	zuletzt bearbeitet
01.07.2025	19.03.2026
Projekt Nummer	Blattgröße
25-001	1.189x841 mm
Layout-Nr+Index	
A-SP-03e	

Stadt Ertstadt - Eigenbetrieb Immobilien
Technisches Gebäudemanagement
Holzdamm 10
50374 Ertstadt

BAUHERRSCHAFT:

ENTWURFSVERFASSER: