


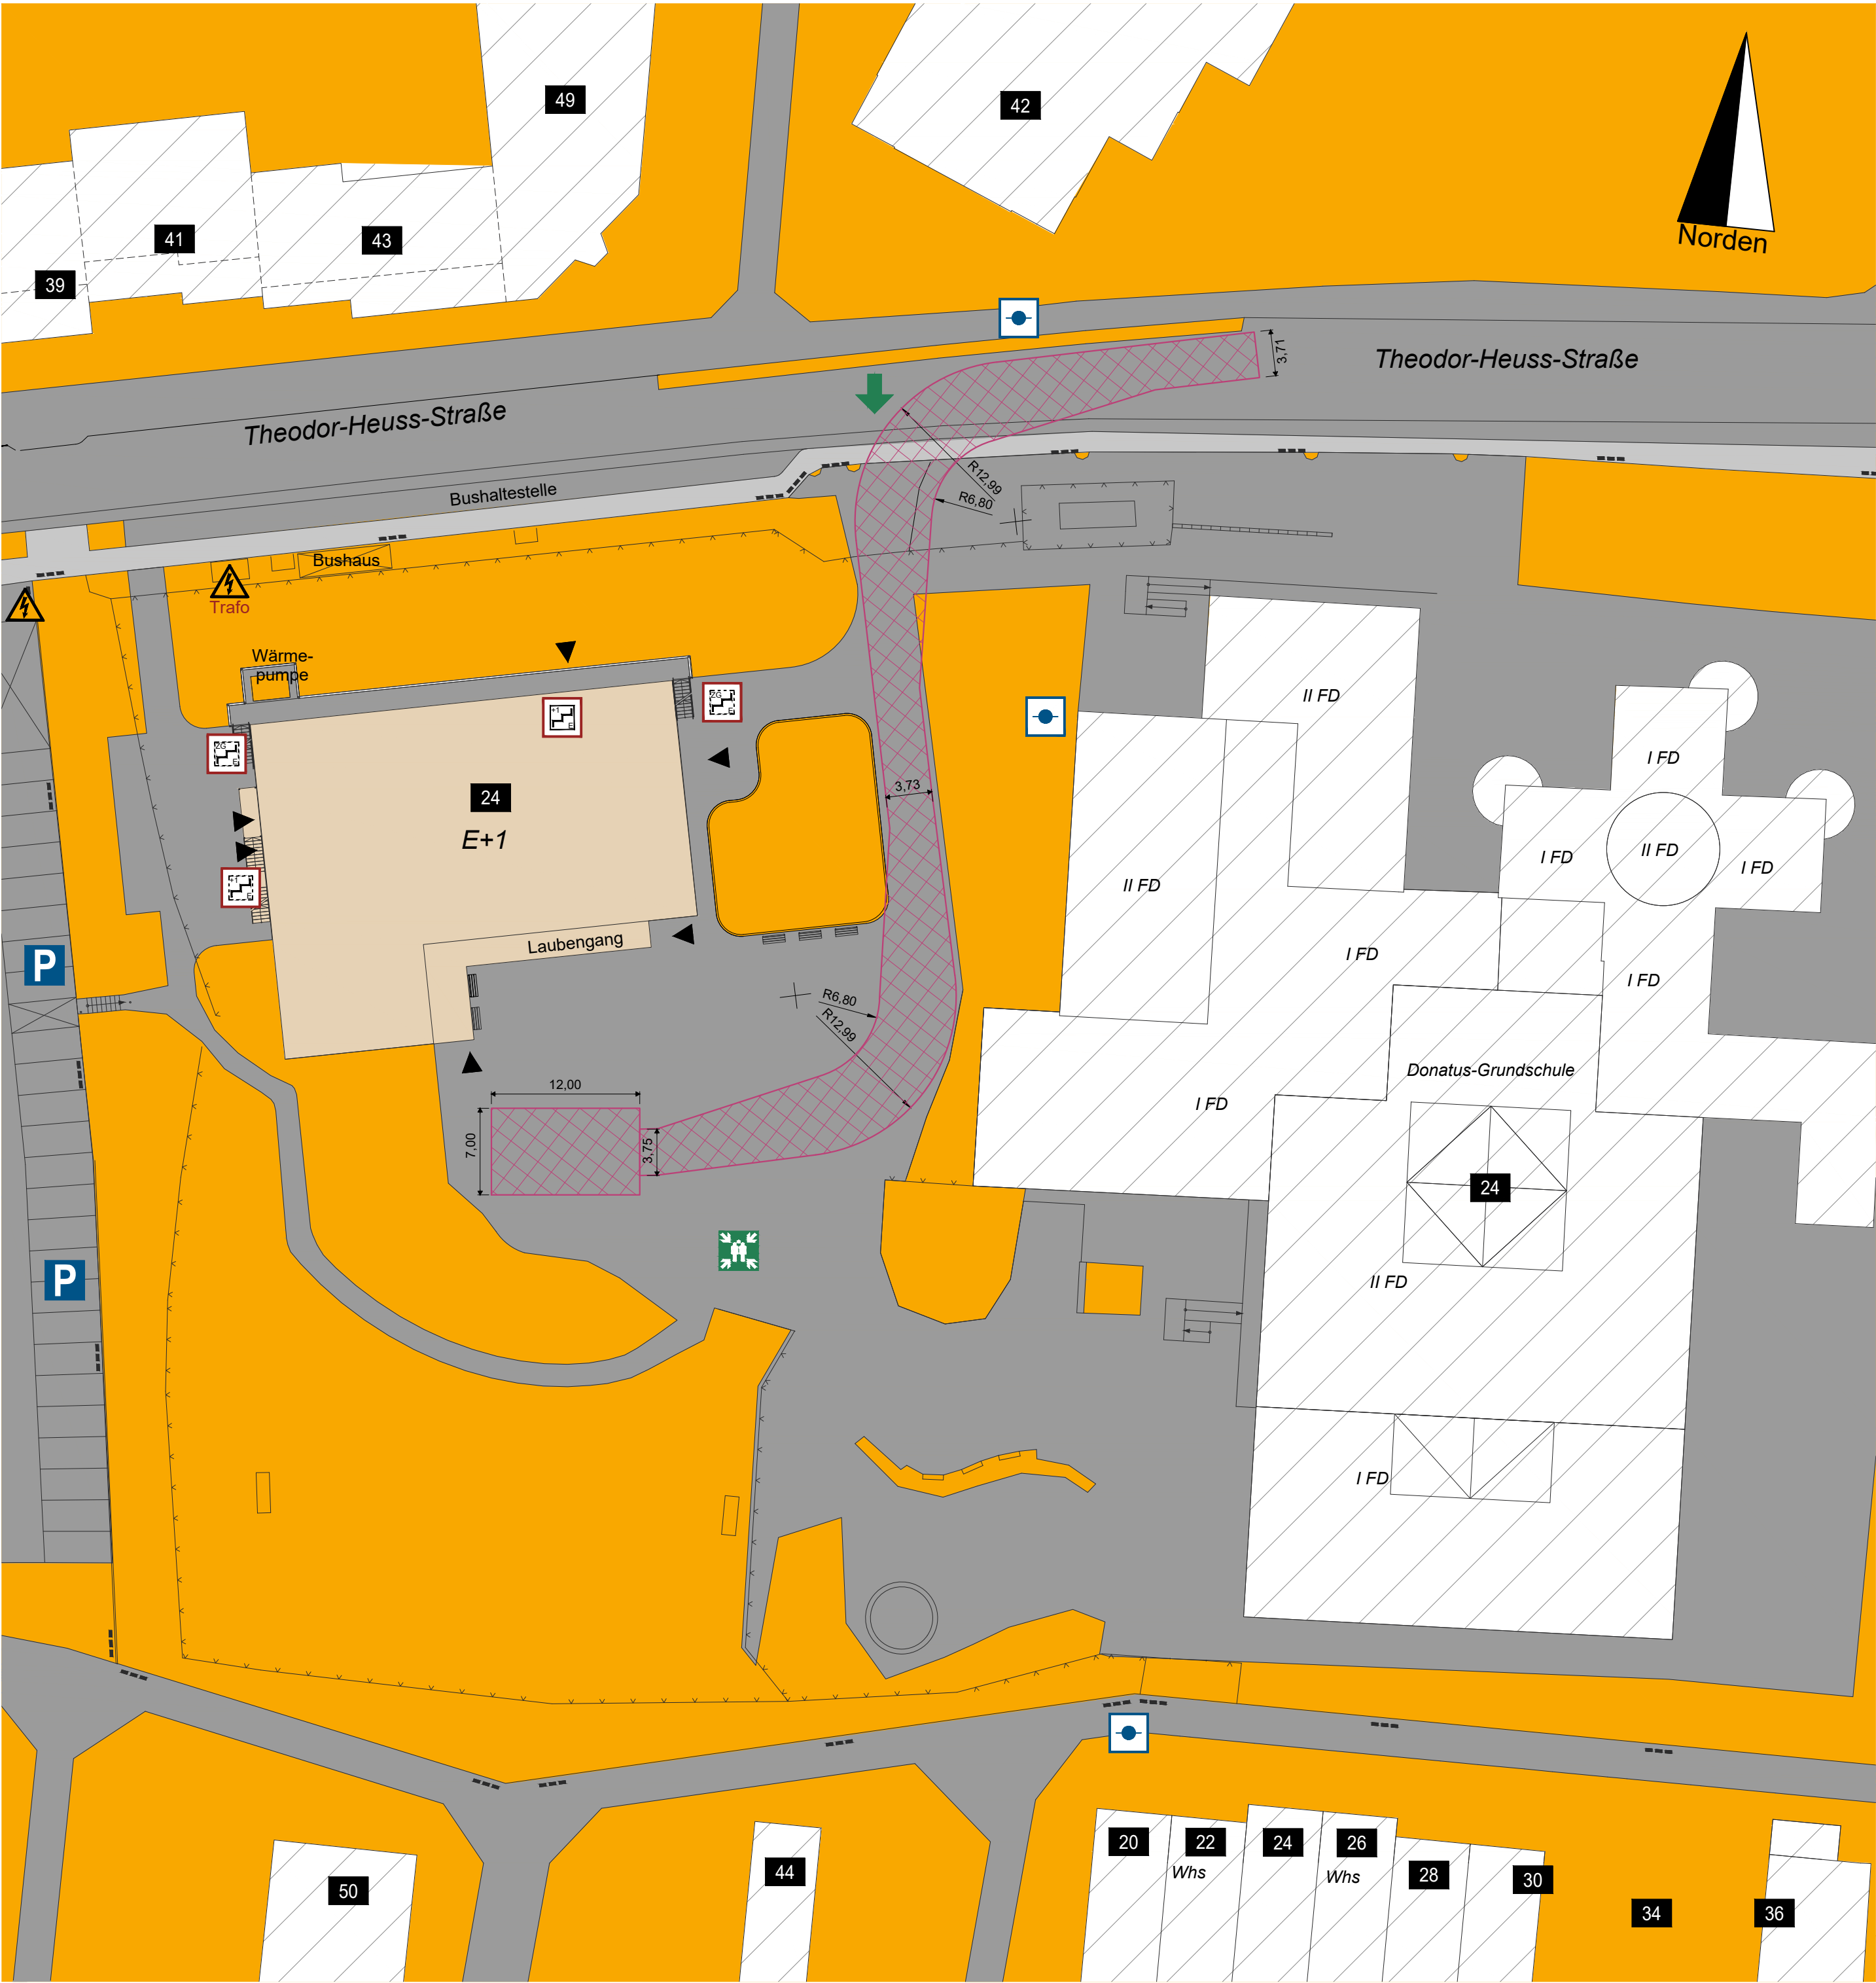

Legende

- befahrbare Flächen
- Bezugsgebäude
- Nicht befahrbare Fläche
- Nachbarobjekt
- Feuerwehrfläche
- Gebäudeeingang
- Hauptzufahrt
- Treppenraum, mit brandschutztechnisch bemessener baulicher Abtrennung, erreichbare Geschosse
- Treppe oder Treppenraum, ohne brandschutztechnisch bemessene bauliche Abtrennung, erreichbare Geschosse
- Unterflur-Hydrant
- Warnung vor elektrischer Spannung
- Parken
- Hausnummer
- Sammelstelle

Diese Brandschutzpläne gelten ausschließlich in Verbindung mit dem dazugehörigen Brandschutzkonzept/- nachweis und bilden eine untrennbare Einheit

INGSA® GmbH
Ingenieure und Sachverständige

Gildenweg 4
50354 Hürth-Gleuel

Tel.: 02233-92846-46
Fax: 02233-92846-19

Internet: www.ingsa.de
E-Mail: info@ingsa.de

Bauvorhaben: Mensa Donatus Grundschule
Theodor-Heuss-Straße 24
50374 Erftstadt-Liblar

Planbeschreibung: **Übersichtsplan**


Maßstab: 1:400	Plan Nr.: 01/05	Planersteller: 03.07.2025	Datum: 03.07.2025	Name: A. Stinghammer
Format: DIN A2		Geprüft: 03.07.2025		B. Visevic
		Plangrundlage: Bauantragsplan Neubau Mensa 27.02.2025		

Legende

- Rettungswege vertikal
(notw. Treppen,Treppen-
räume, Außentreppen)
- Bauteil feuerhemmend,
brennbare Baustoffe F 30-B
- Bauteil feuerbeständig im
Wesentlichen aus nicht-
brennbaren Baustoffen F 90-AB
- Gebäudeeingang
- Notausgang
- fh+RDS

feuerhemmend,
rauchdicht und
selbstschließend
- D

dichtschließend
- Treppenraum, mit brandschutztechnisch
bemessener baulicher Abtrennung, erreichbare
Geschosse
- Treppe oder Treppenraum, ohne
brandschutztechnisch bemessene bauliche
Abtrennung, erreichbare Geschosse
- Zuluftöffnung, manuell, für
Rauch- und Wärmeabzugs-
einrichtung
- Öffnung zur Rauchableitung,
Bedienstelle
- Öffnung zur Rauchableitung
vom Treppenraum,
Bedienstelle

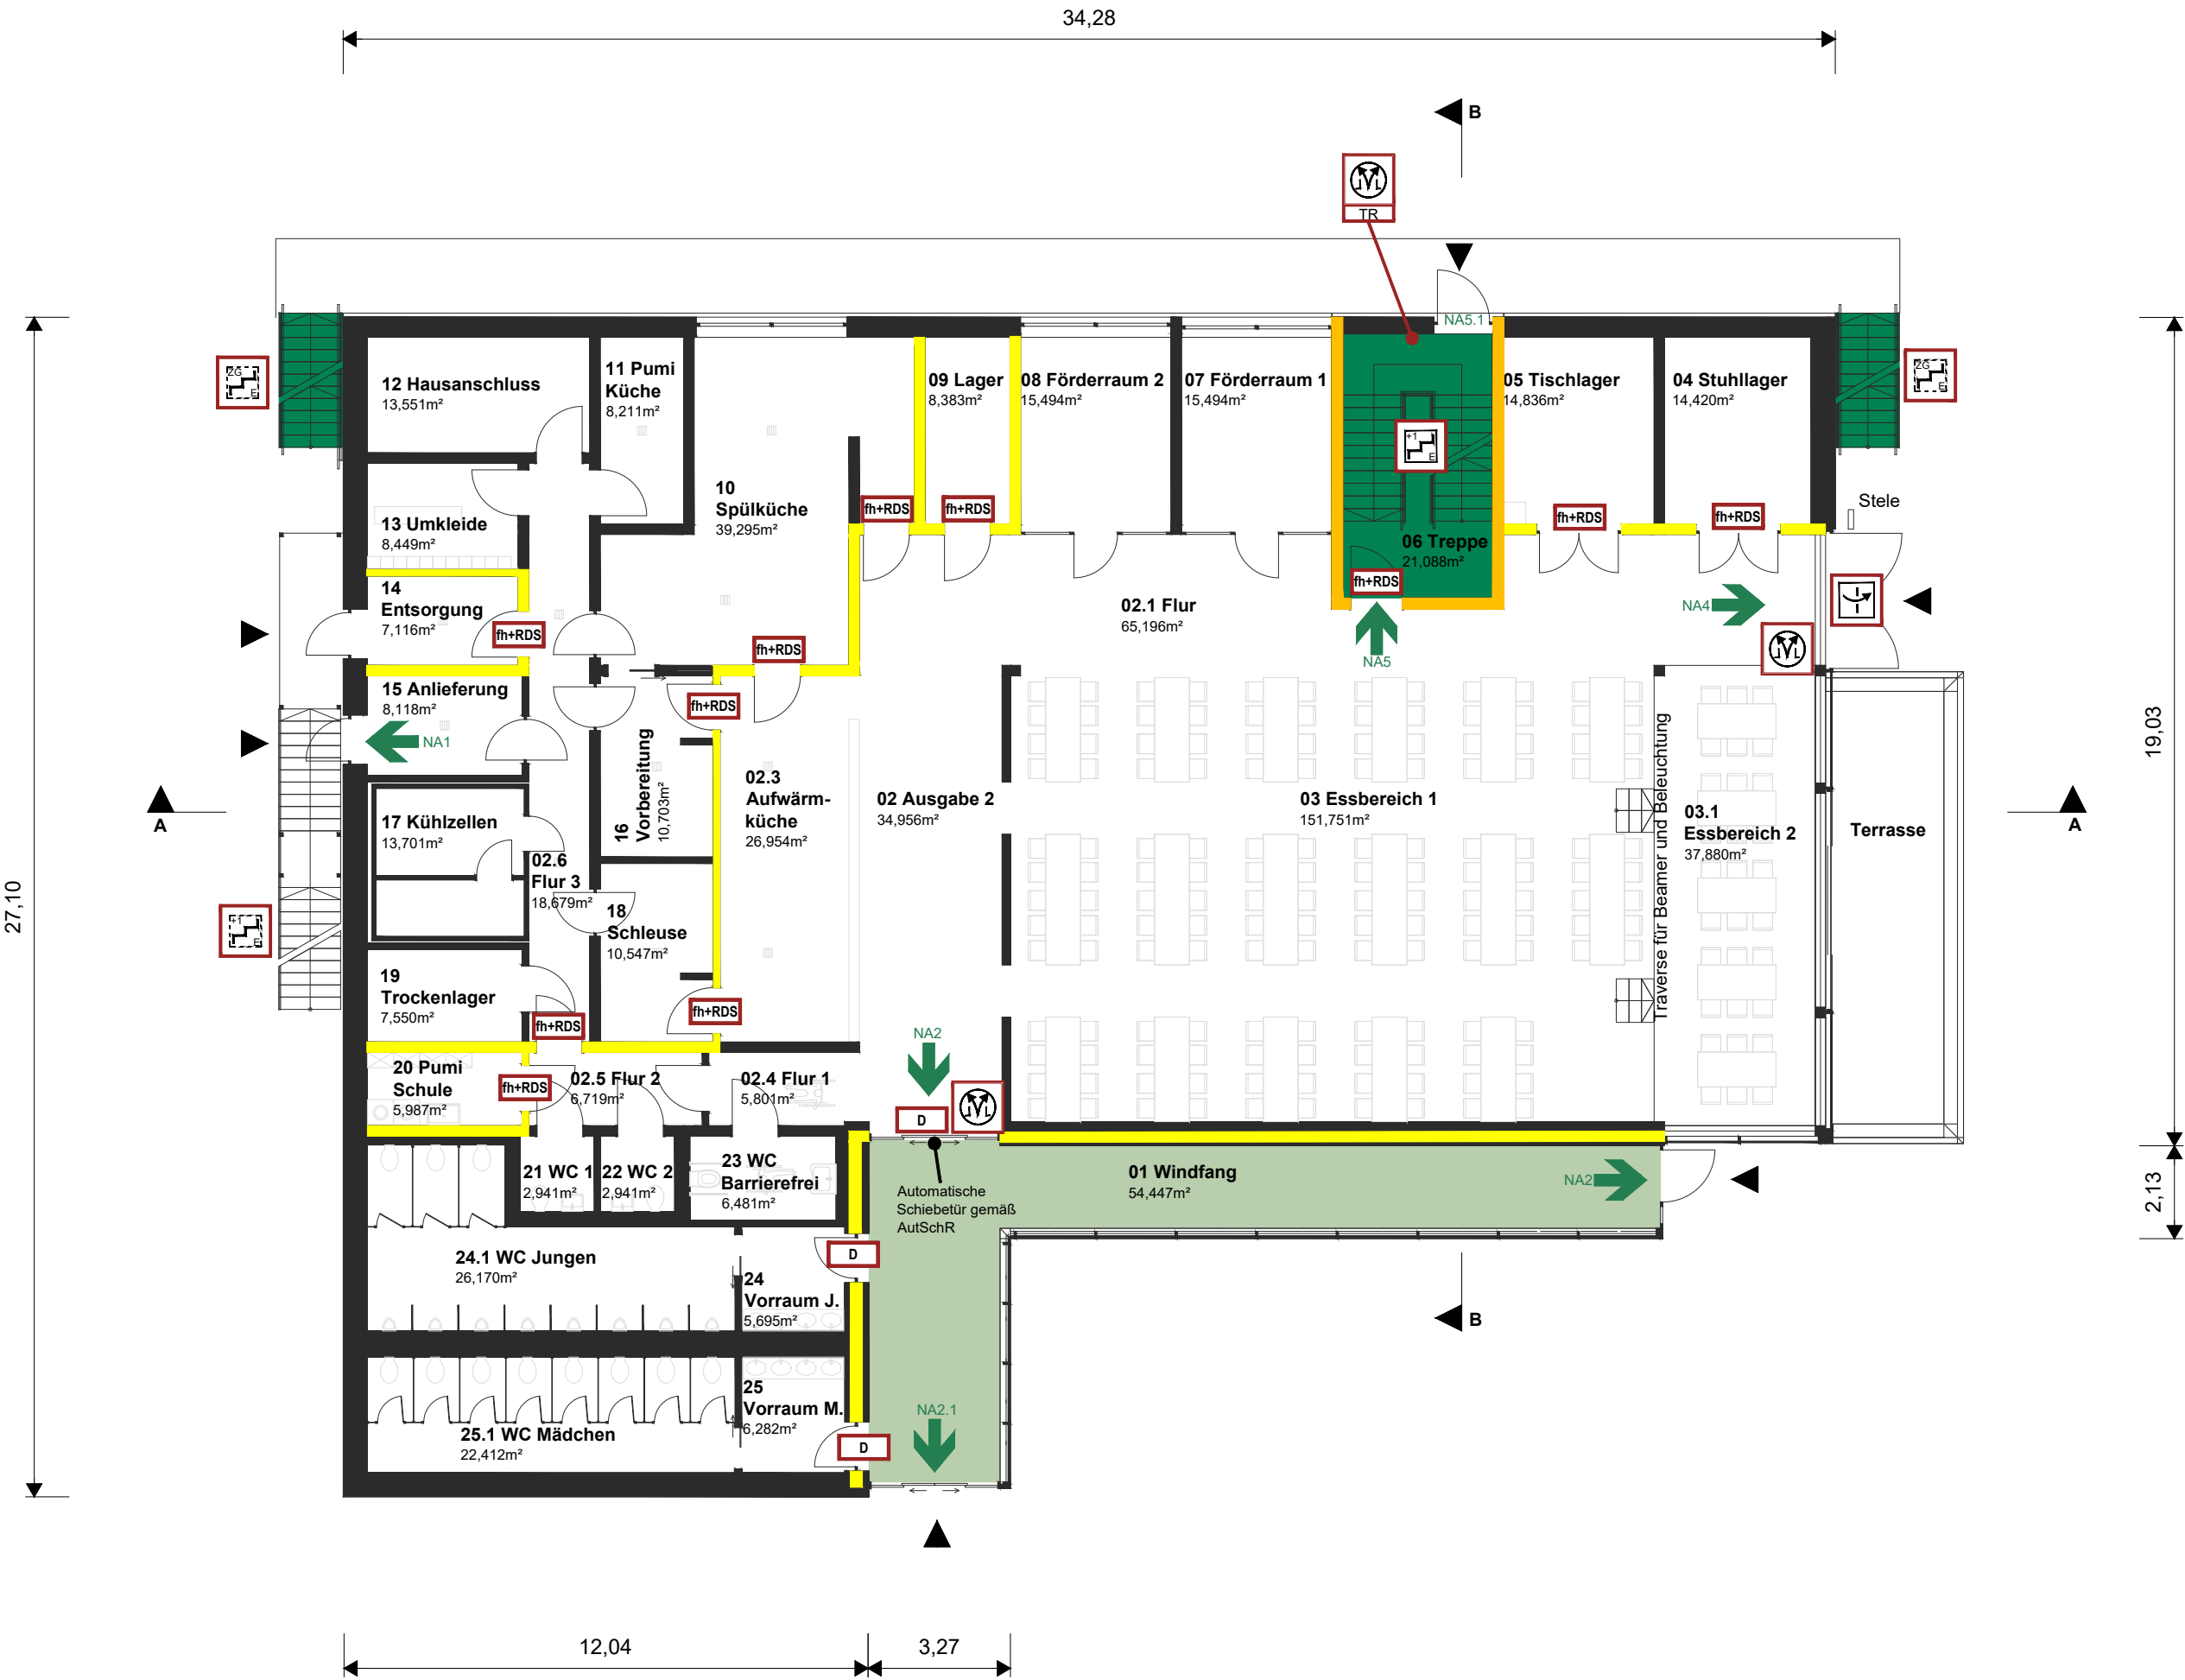

Diese Brandschutzpläne gelten ausschließlich in Verbindung mit dem dazugehörigen Brandschutzkonzept/- nachweis und bilden eine untrennbare Einheit

 GmbH Ingenieure und Sachverständige	Gillenweg 4 50354 Hürth-Gleuel	Tel.: 02233-92846-46 Fax: 02233-92846-19	Internet: www.ingsa.de E-Mail: info@ingsa.de	
	Bauvorhaben: Mensa Donatus Grundschule Theodor-Heuss-Straße 24 50374 Erftstadt-Liblar			
Planbeschreibung: Erdgeschoss				
Maßstab: 1:150	Plan Nr.: 02/05		Datum:	Name:
Format: DIN A2		Planersteller:	03.07.2025	A. Stinghammer
		Geprüft:	03.07.2025	B. Visevic
	Plangrundlage:	Bauantragsplan Neubau Mensa 27.02.2025		

Legende


- Rettungswege vertikal
(notw. Treppen,Treppen-
räume, Außentreppen)
- Bauteil feuerbeständig im
Wesentlichen aus nicht-
brennbaren Baustoffen F 90-AB
- Bauteil feuerhemmend,
brennbare Baustoffe F 30-B
- Notausgang
- fh+RDS

feuerhemmend,
rauchdicht und
selbstschließend
- Treppenraum, mit brandschutztechnisch
bemessener baulicher Abtrennung, erreichbare
Geschosse
- Treppe oder Treppenraum, ohne
brandschutztechnisch bemessene bauliche
Abtrennung, erreichbare Geschosse
- M

Öffnung zur Rauchableitung
- TR

Öffnung zur Rauchableitung
vom Treppenraum
- M

Öffnung zur Rauchableitung,
Bedienstelle

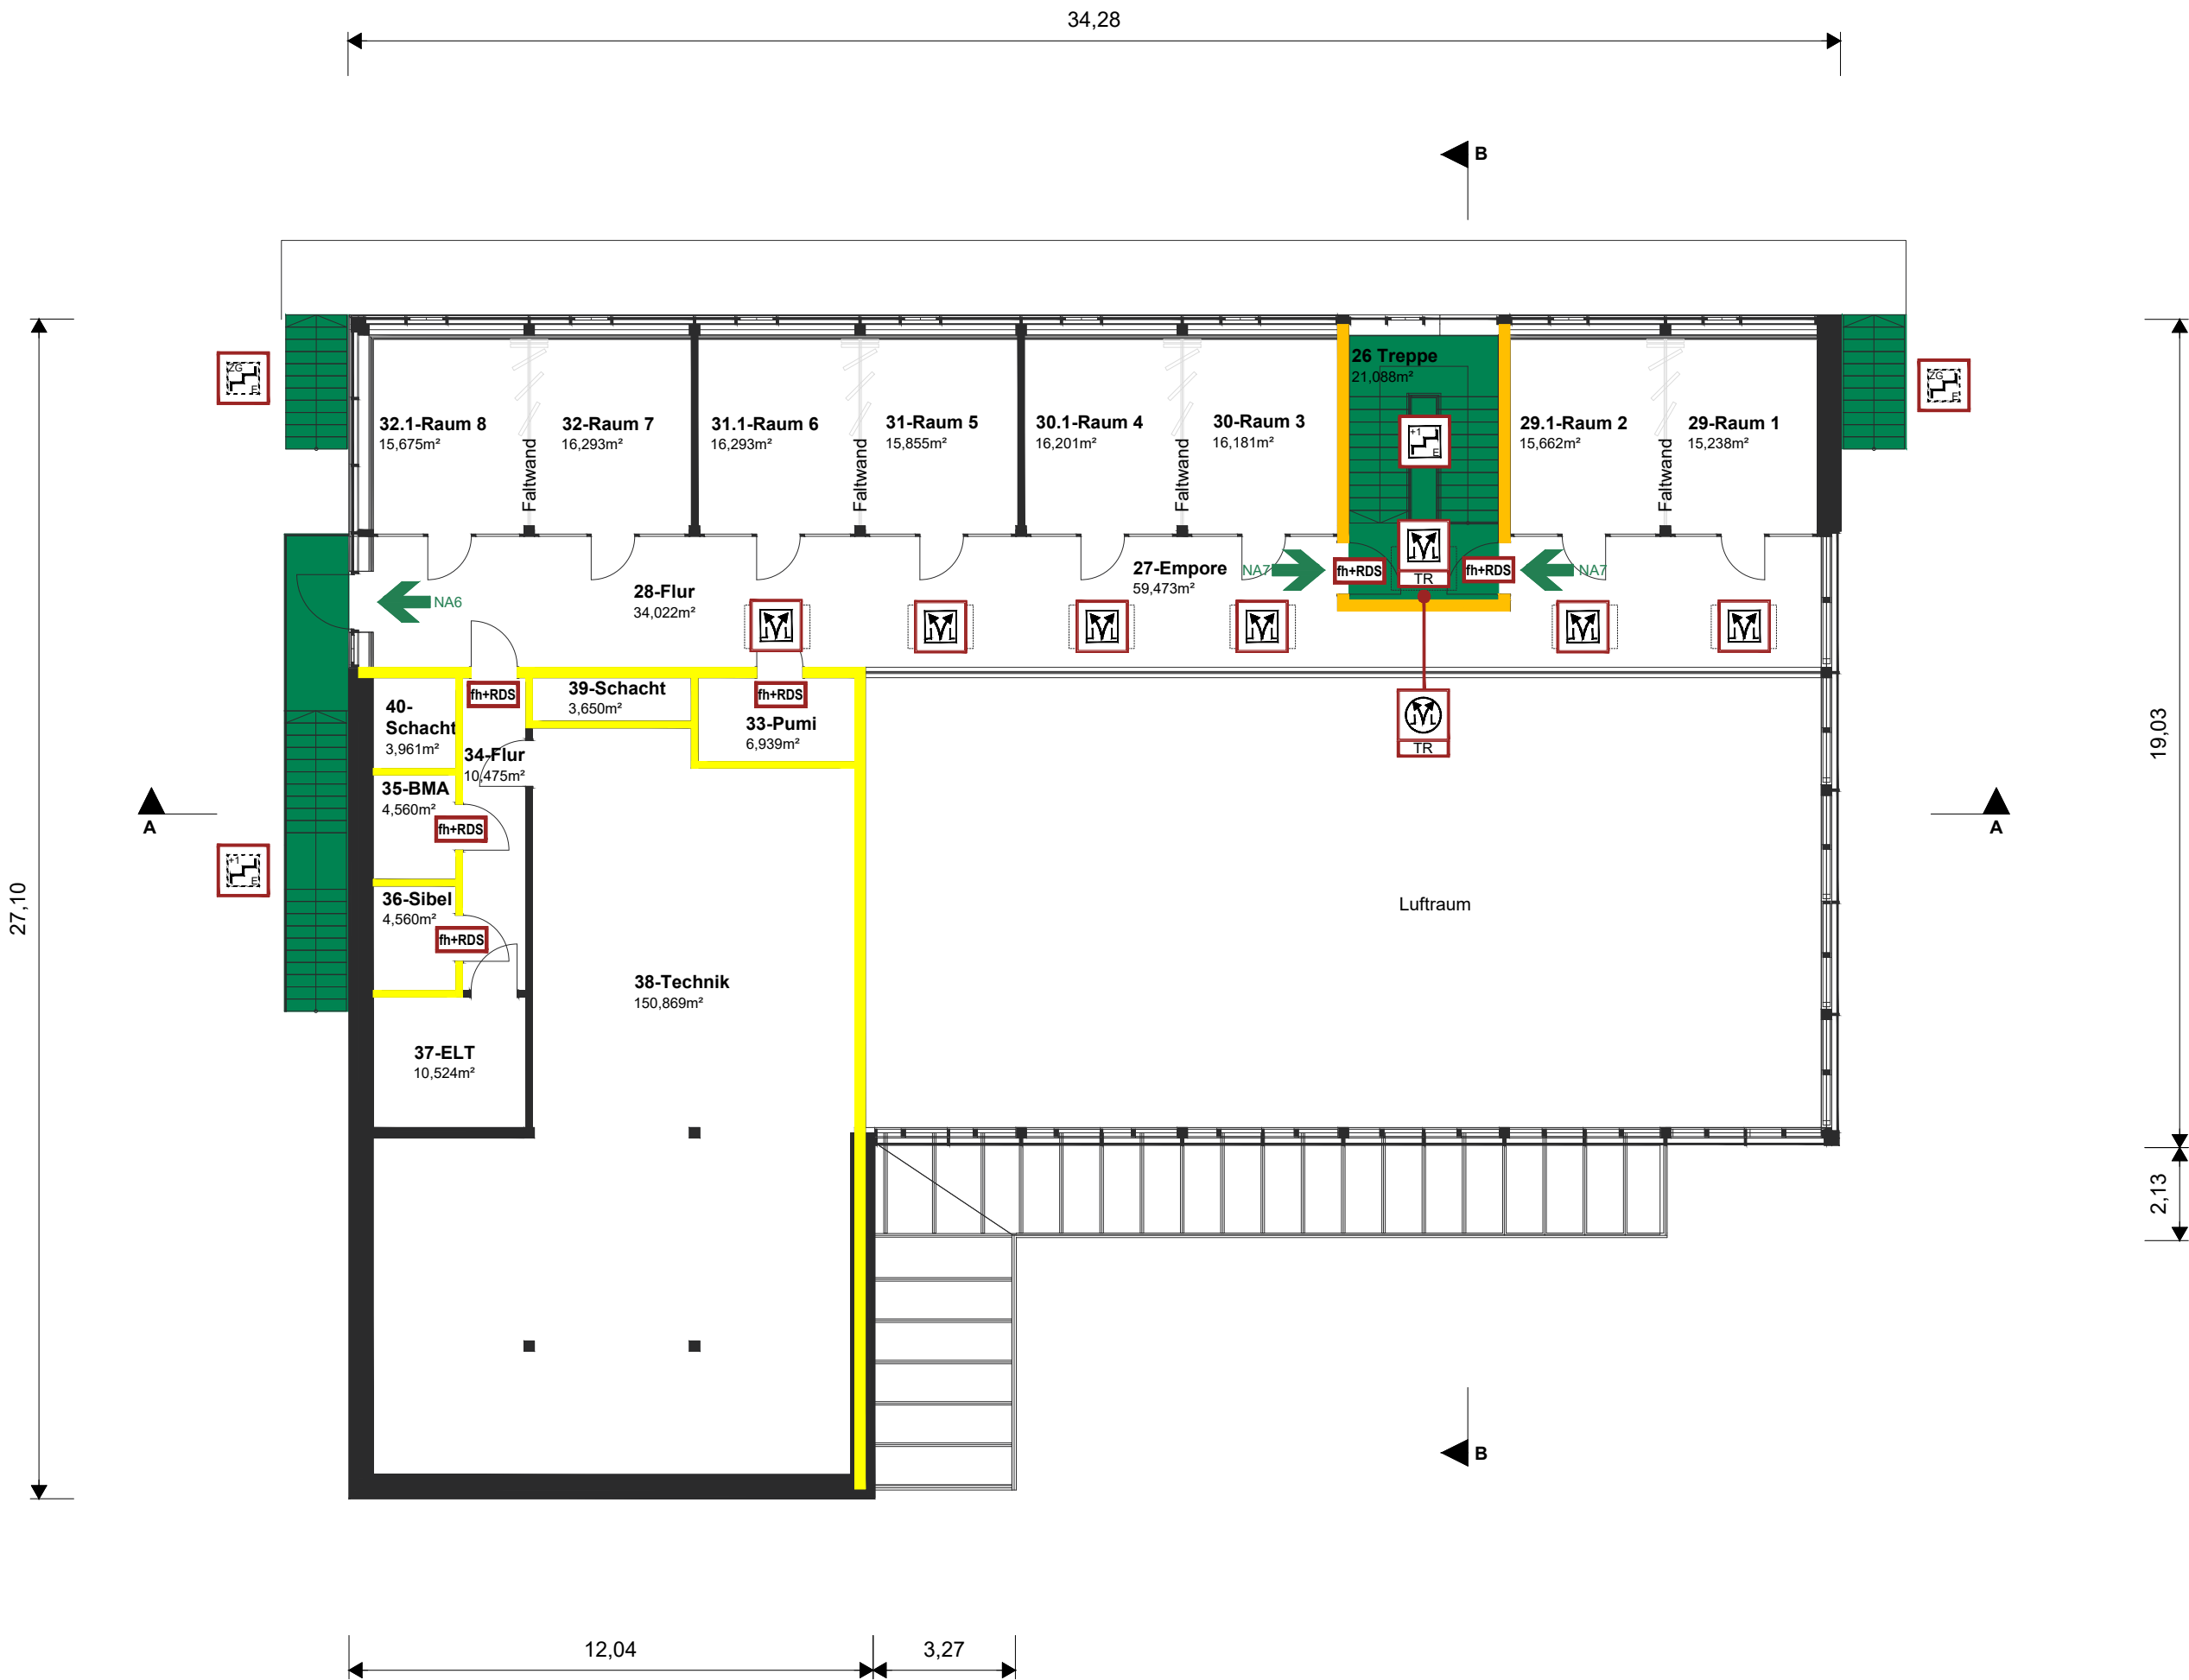

Diese Brandschutzpläne gelten ausschließlich in Verbindung mit dem dazugehörigen Brandschutzkonzept/- nachweis und bilden eine untrennbare Einheit

 GmbH Ingenieure und Sachverständige	Gillenweg 4 50354 Hürth-Gleuel	Tel.: 02233-92846-46 Fax: 02233-92846-19	Internet: www.ingsa.de E-Mail: info@ingsa.de	
Bauvorhaben: Mensa Donatus Grundschule Theodor-Heuss-Straße 24 50374 Erftstadt-Liblar				
Planbeschreibung: 1. Obergeschoss				
Maßstab: 1:150	Plan Nr.: 03/05	Planersteller:	Datum:	Name:
		Geprüft:	03.07.2025	A. Stinghammer
		Plangrundlage:	Bauantragsplan Neubau Mensa 27.02.2025	

Legende




Photovoltaikanlage



Öffnung zur Rauchableitung



Öffnung zur Rauchableitung vom Treppenraum

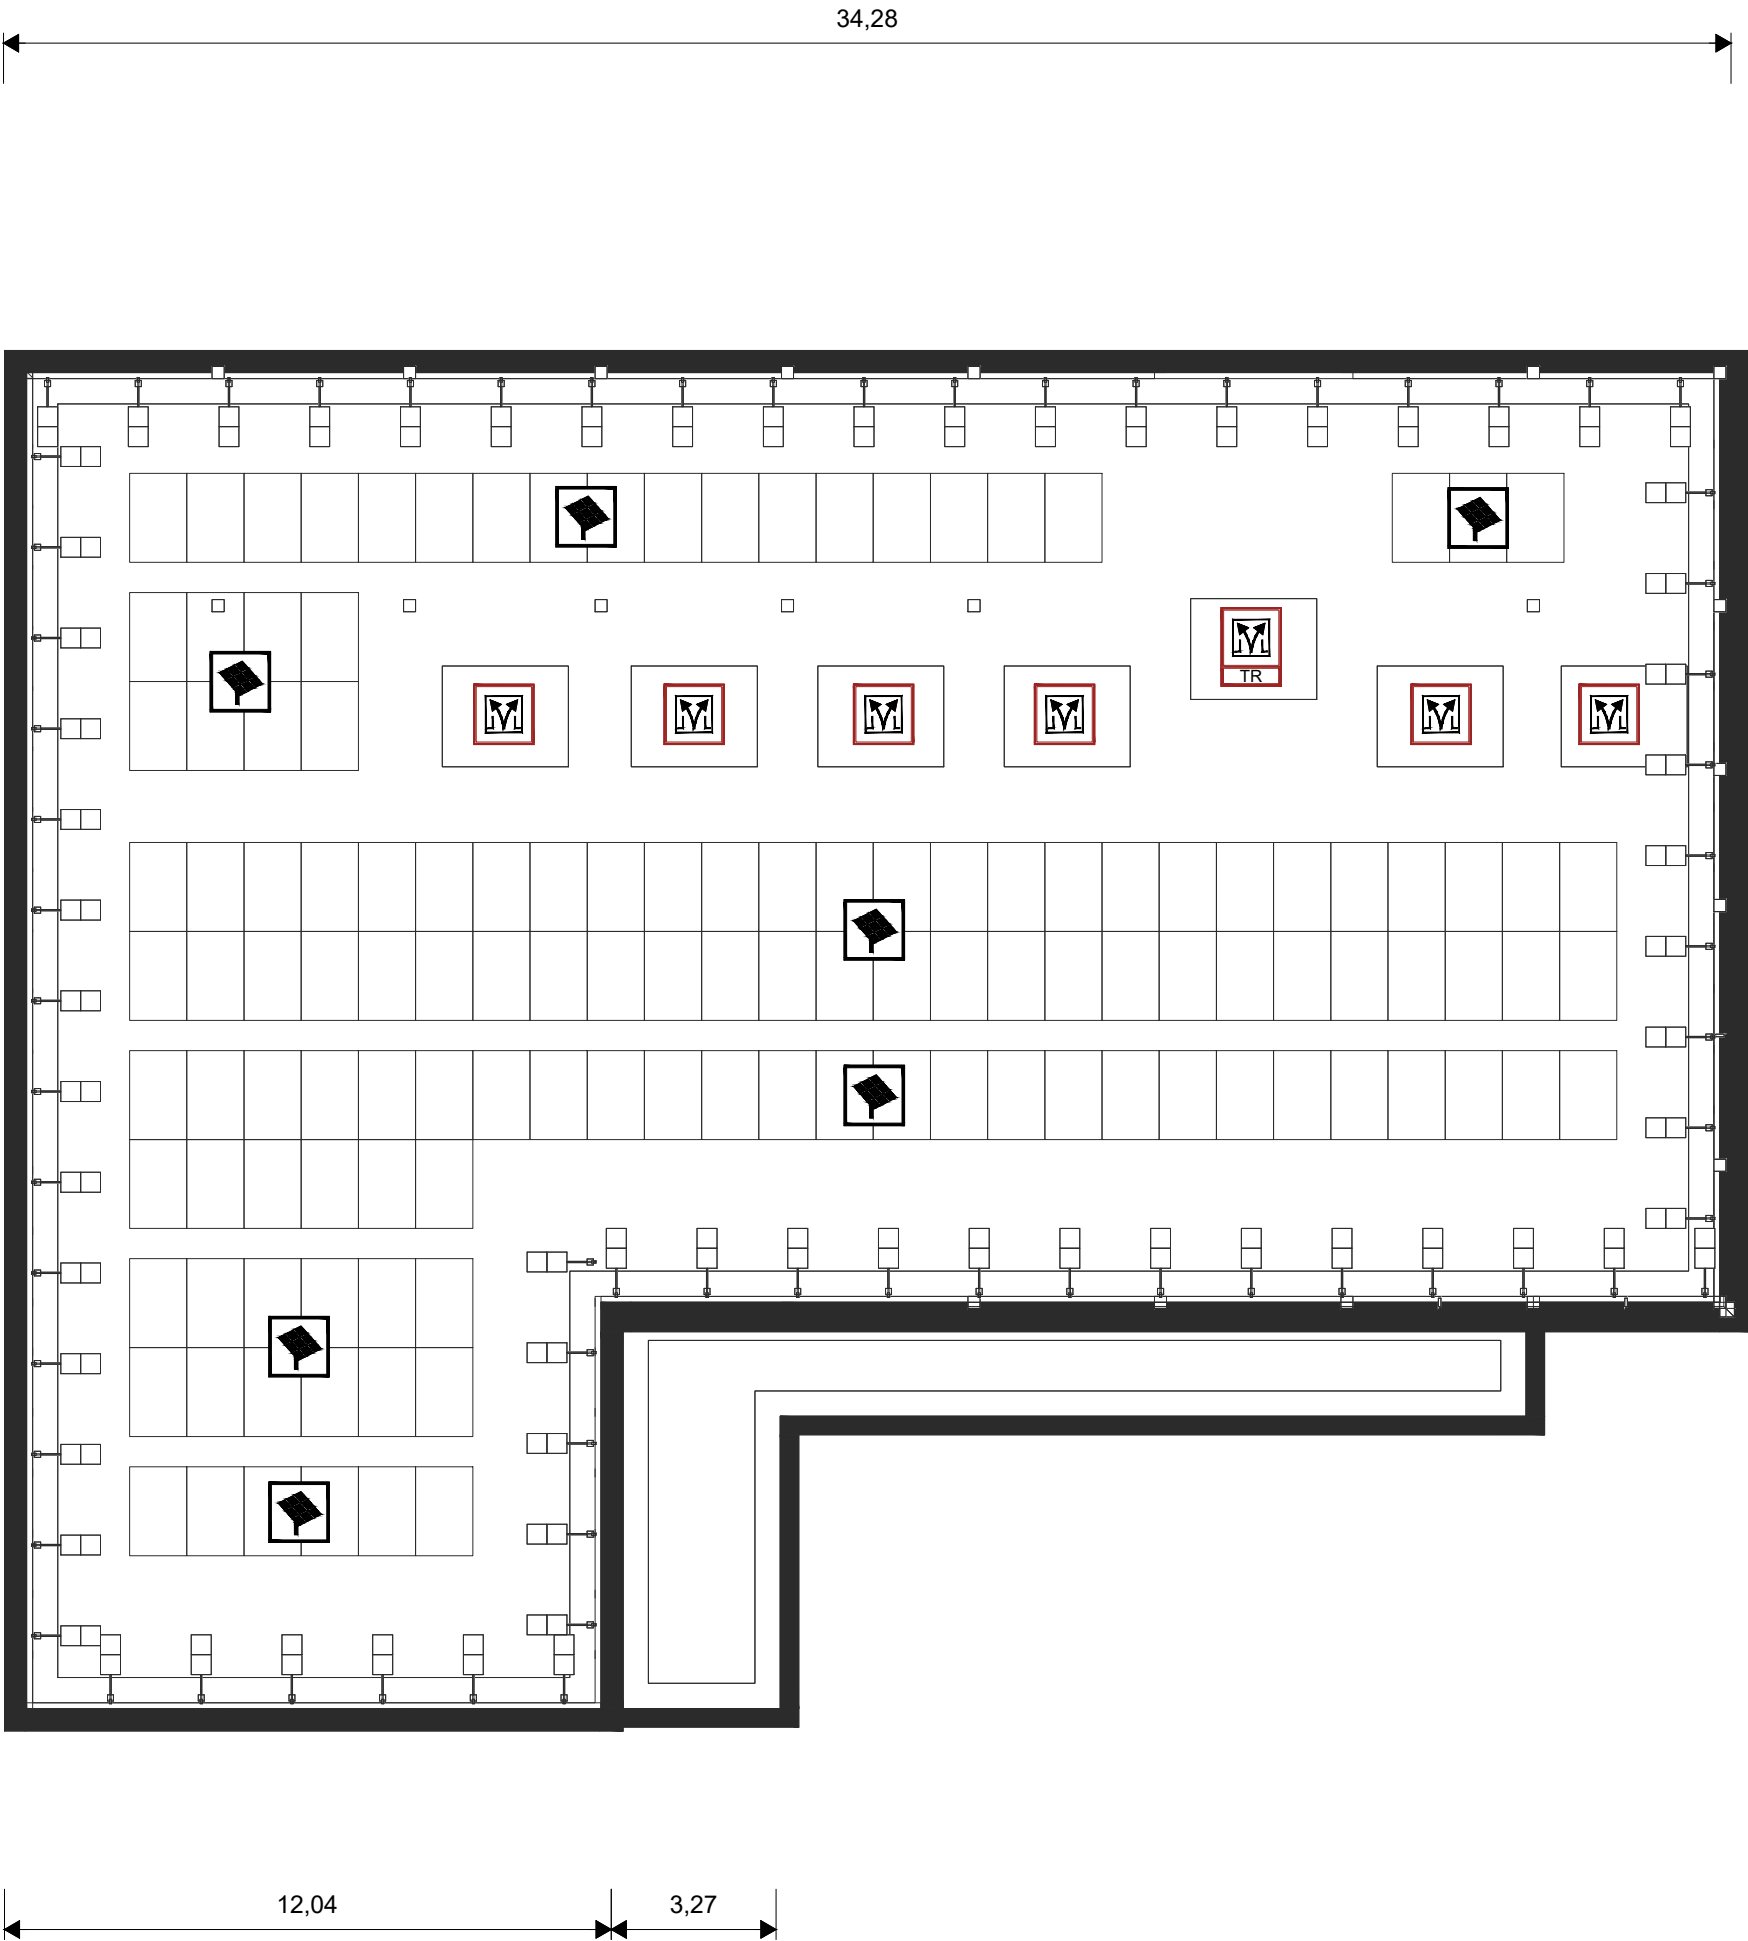

Diese Brandschutzpläne gelten ausschließlich in Verbindung mit dem dazugehörigen Brandschutzkonzept/- nachweis und bilden eine untrennbare Einheit

INGSA [®] GmbH Ingenieure und Sachverständige	Gildenweg 4 50354 Hürth-Gleuel	Tel.: 02233-92846-46 Fax: 02233-92846-19	Internet: www.ingsa.de E-Mail: info@ingsa.de
--	-----------------------------------	---	--


Bauvorhaben:	Mensa Donatus Grundschule Theodor-Heuss-Straße 24 50374 Erftstadt-Liblar
--------------	--

Planbeschreibung: Dachaufsicht


Maßstab: 1:150	Plan Nr.: 04/05	Planersteller:	Datum: 03.07.2025	Name: A. Stinglhammer
Format: DIN A2		Geprüft:	03.07.2025	B. Visevic
		Plangrundlage:	Bauantragsplan Neubau Mensa 27.02.2025	

Legende

- Bauteil feuerbeständig im Wesentlichen aus nicht-brennbaren Baustoffen F 90-AB
- Bauteil feuerhemmend, brennbare Baustoffe F 30-B

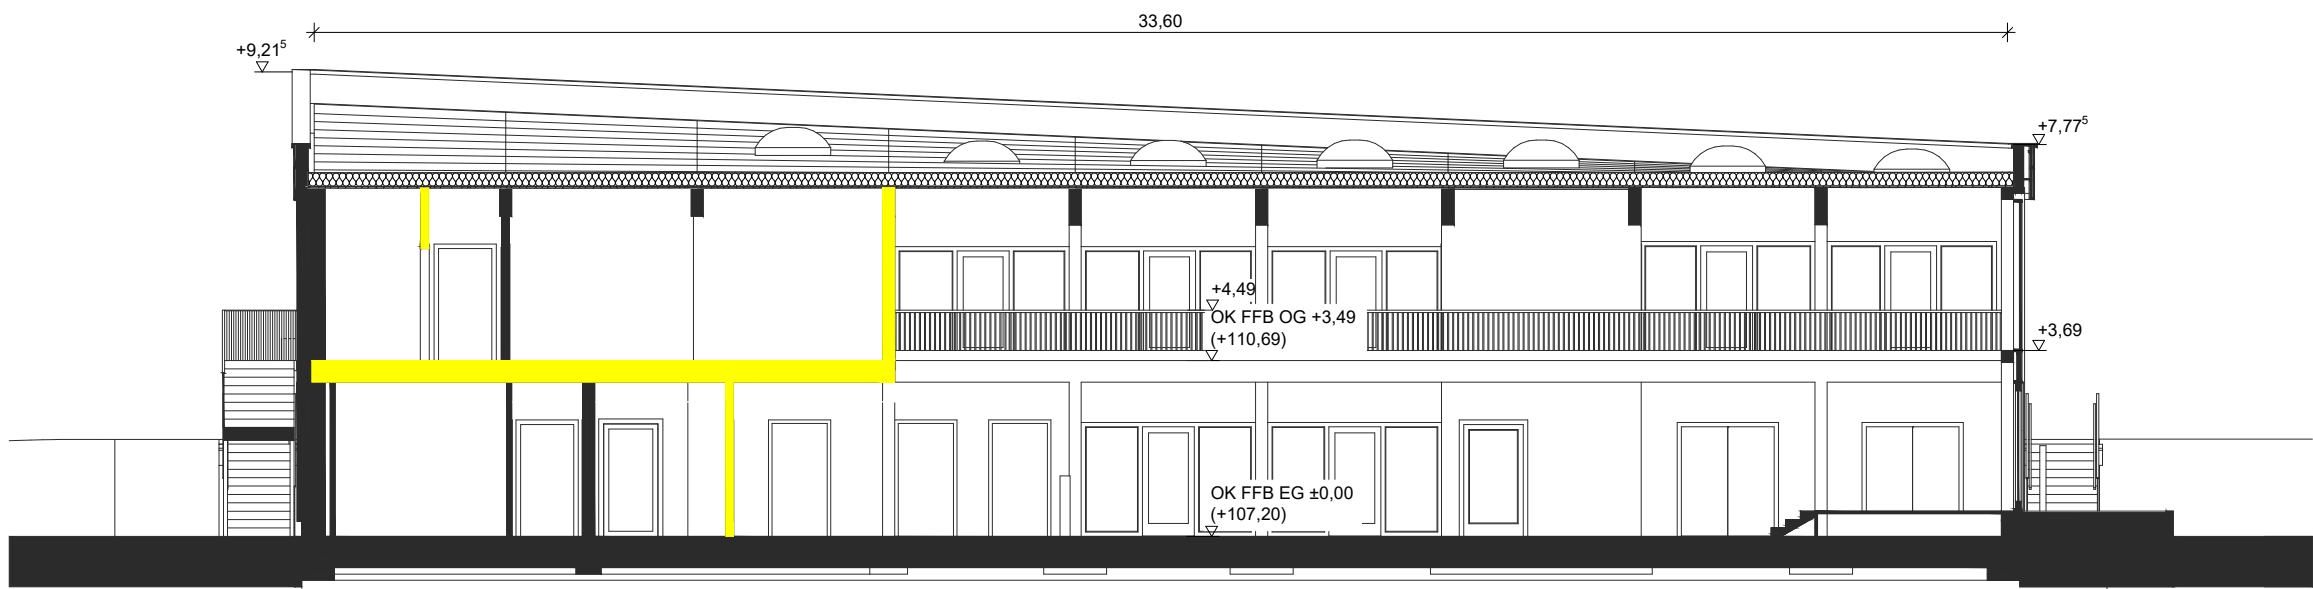

Schnitt A-A

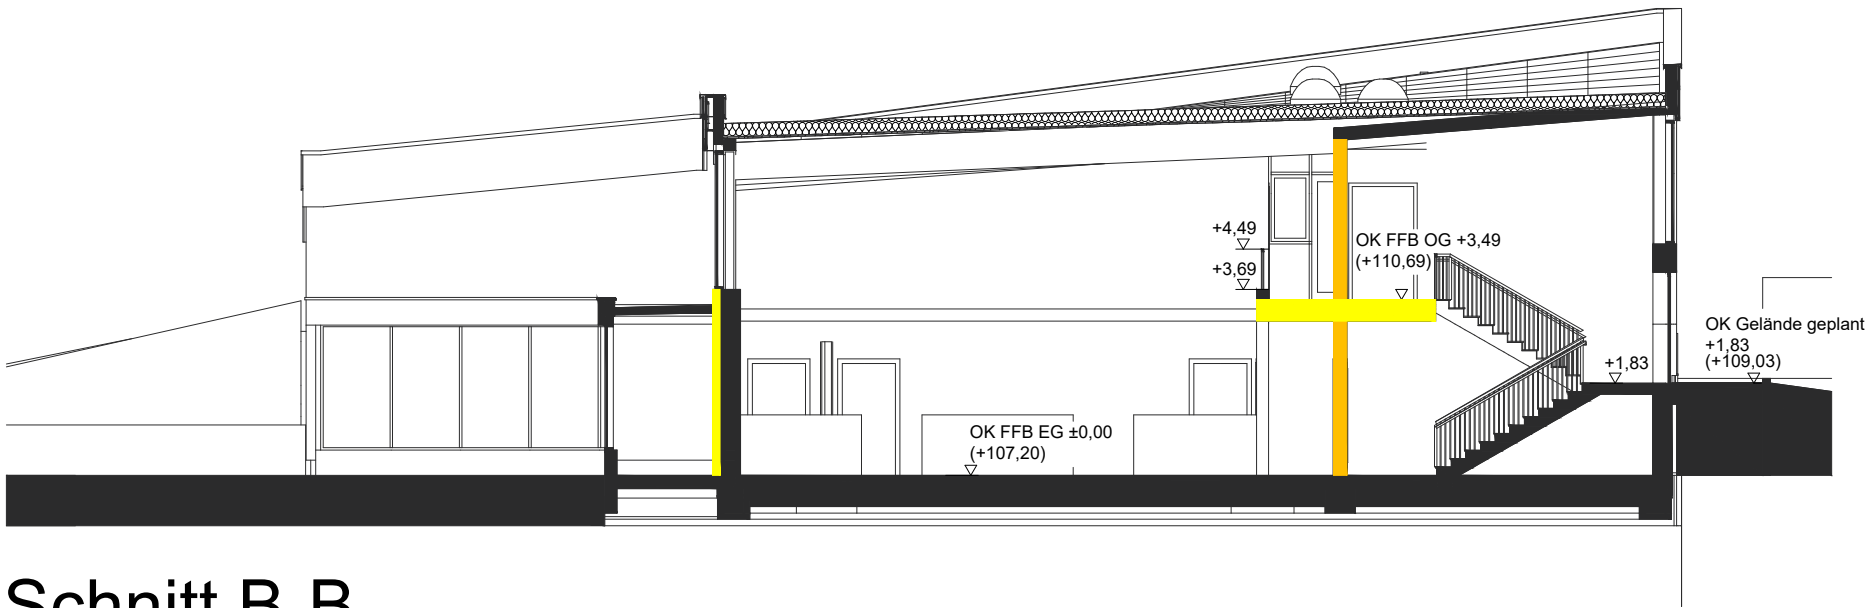

Schnitt B-B

Diese Brandschutzpläne gelten ausschließlich in Verbindung mit dem dazugehörigen Brandschutzkonzept/- nachweis und bilden eine untrennbare Einheit

INGSA [®] GmbH Ingenieure und Sachverständige	Gildenweg 4 50354 Hürth-Gleuel	Tel.: 02233-92846-46 Fax: 02233-92846-19	Internet: www.ingsa.de E-Mail: info@ingsa.de		
	Bauvorhaben: Mensa Donatus Grundschule Theodor-Heuss-Straße 24 50374 Erftstadt-Liblar				
Planbeschreibung: Schnitt A-A & B-B					
Maßstab: 1:150	Plan Nr.: 05/05	Planersteller:	03.07.2025	Name:	A. Stinglhammer
Format: DIN A2		Geprüft:	03.07.2025	B. Visevic	
		Plangrundlage:	Bauantragsplan Neubau Mensa 27.02.2025		