Systemzeichnung M:1:250

Lageplan

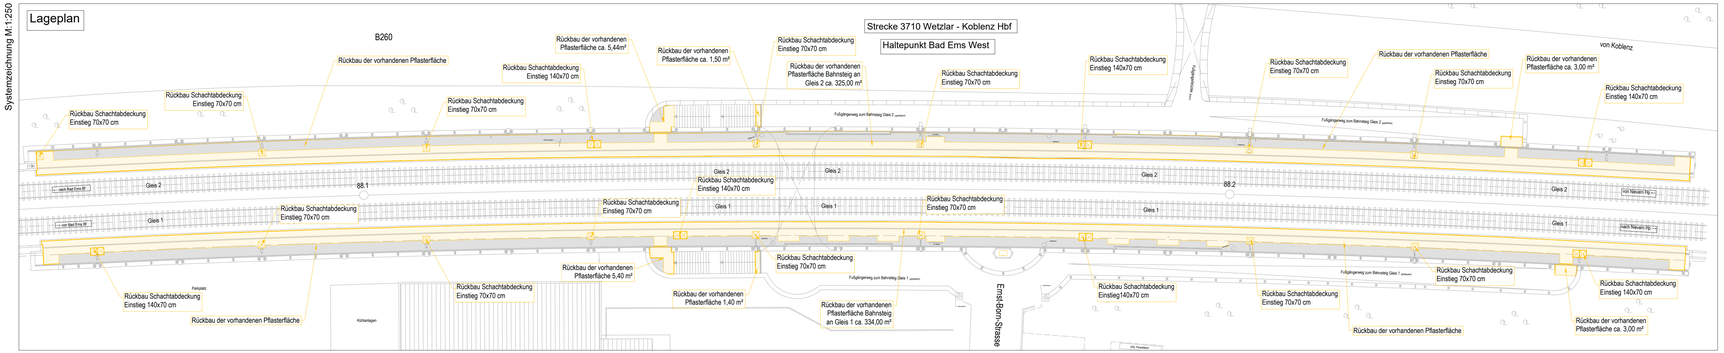

Detailansichten M:1:25

Regelquerschnitt Rückbau Pflastersteine

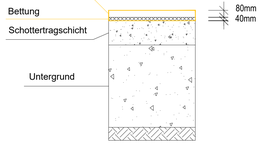

Legende:

- Bestand
- Entwässerungsrinne
- Schachtabdeckung
- Leuchte
- Rückbau

Streckendaten:

TEN-Kategorie:	nationales Regelspurnetz
Streckenklasse:	D4 22,5t 8,0t/m
Traktionsart:	Diesel
Geschwindigkeit VzG:	bis 80 Km/h
Bahnhofs-Kategorie:	5

Planungsgrundlage:

Grundlage	Höhensystem	Koordinatensystem
Ing.Büro Marx-Wind GbR, Spiesen Vermessung, September 2023	DHHN 2016	ETRS89 - UTM 32

Diese Zeichnung ist nur gültig in Verbindung mit den Ausführungszeichnungen der Fachplaner.
Alle Maße sind auf der Baustelle durch den AN eigenverantwortlich nach statischen, konstruktiven und wirtschaftlichen Erfordernissen zu überprüfen. Alle nicht bemaßten Bauteile sind graphisch ermittelt und dienen lediglich zur visuellen Darstellung.

Index	Art der Änderung	Datum	Name	Unterschrift
i				
h				
g				
f				
e				
d				
c				
b				
a				

Bauherr
DB Station&Service AG
FM bauliche Anlagen (I.SP-Mi-FB)
Weilburger Straße 22, 60326 Frankfurt

Bauherrenvertretung / Projektleitung
DB Station&Service AG
FM bauliche Anlagen (I.SP-Mi-FB)
Weilburger Straße 22, 60326 Frankfurt

DB InfraGO

Bautechnischer Prüfer gemäß VV BAU/
bzw. Planprüfer gemäß VV BAU STE

Eisenbahn-Bundesamt (EBA)

Projekt
Hp Bad Ems West
Erneuerung der Bahnsteige

Projekt-Nr.

Übersicht

Planungsphase	Ausführungsplanung	Strecke Wetzlar - Koblenz Hbf	Maßstab 1:250 / 1:25
Planbezeichnung/ Planinhalt	Rückbau Bodenbelag Bahnsteige	Strecken-Nr. 3710	Bahnhofs-Nr. 272
Planart/ SAP PM-Equipmentnr.	Lageplan	Stations-km 88,158	Koordinatensystem ETRS89 - UTM 32
Plannummer	PLB_AP-01		Höhensystem DHHN 2016

Planersteller
Name (Druckschrift) Datum Unterschrift

Bauvorlageberechtigter (BVB) gemäß VV BAU / VV BAU-STE
Freigabe der Ausführungsunterlagen gemäß Freigabeschreiben
vom _____ Freigabe Nr. _____
Name (Druckschrift) Datum Unterschrift

Projektverantwortlicher als Vertreter der Eisenbahnen des Bundes (EdB)
DB InfraGO
Name (Druckschrift) Datum Unterschrift

Planersteller (Gleichstellung)
Plan gleichgestellt mit Freigabe-Nr. _____
des Bauvorlageberechtigten vom _____
Name (Druckschrift) Datum Unterschrift

Die Übereinstimmung mit der Bauausführung wird bestätigt

Auftragnehmer Bau
Name (Druckschrift) Datum Unterschrift

Bauüberwacher Bahn (BÜB) gemäß VV BAU/VV BAU-STE
Name (Druckschrift) Datum Unterschrift

Die Übernahme der handrevidierten Eintragungen in die CAD-Grundlage wird bestätigt

Auftragnehmer Bau
Name (Druckschrift) Datum Unterschrift

Bearbeitung CAD

	Datum	Name(Druckschrift)
gez.	03/2025	PBA
gepr.	03/2025	BHN

CAD-Datei/Index