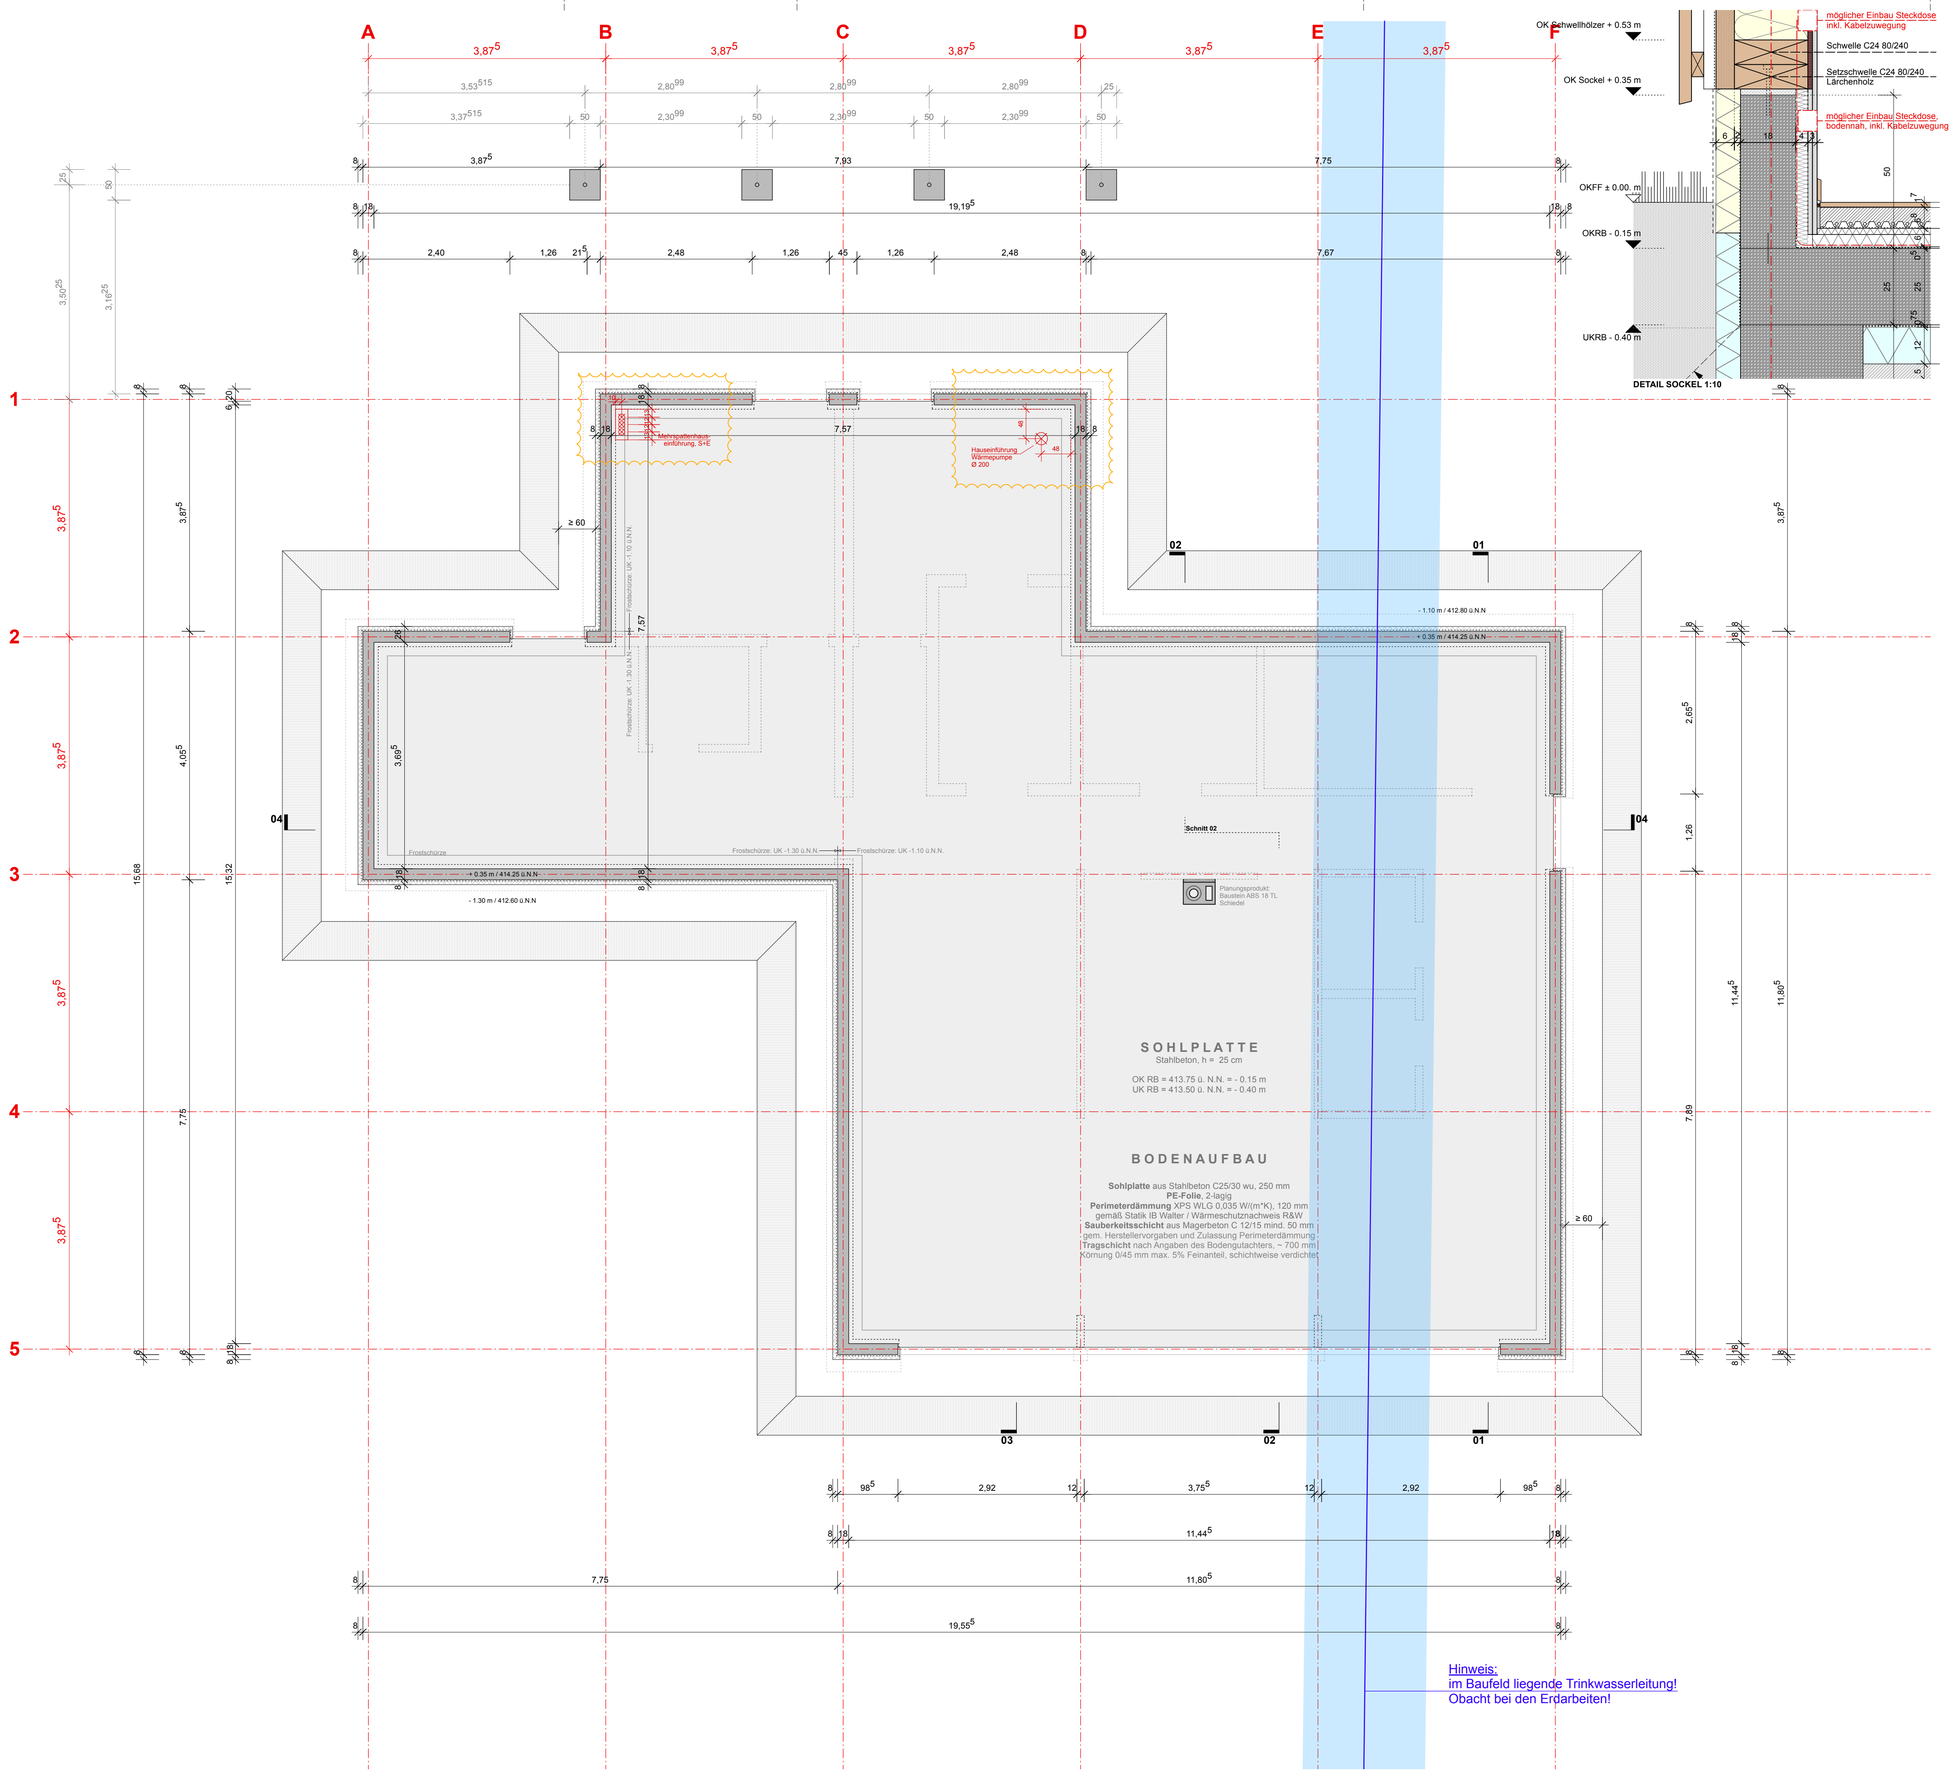

Legende

OKFFB EG ± 00 = 413.90 m ü. NN

NR	**Raumnummer**
BRH	**Brüstungshöhe**
FL	**Fläche**
RU	**Raumumfang**
NA	**Notausgang**
STG	**Steigung**
AHD	**Abhangdecke**
OKRD	**Oberkante Rohdecke**
UKRD	**Unterkante Rohdecke**
OKFF	**Oberkante Fertigfußboden**
UKFF	**Unterkante Fertigfußboden**

Soweit nicht anders angegeben gelten Maße für Brüstungs-, Tür-, Fensterhöhen immer von OKFF.

Bauteilklassifikation, Auslegung gem.

vorbehaltlich abschließende Abstimmung Fachingenieure Tragwerksplanung _ Gebäudetechnik _ Bauphysik _ Akustik

vorbehaltliche abschließende Klärung Verkehrserschließung _ Freianlagen

Flächenangaben sind ca. Angaben.

Ergänzend zu berücksichtigen sind Toleranzmaße im Rohbau DIN 18 022

Hinweis: Die Bauteile sind im vorliegenden Stand nicht differenziert dargestellt.

Vorgesehene, tragende Bauteile		Wand Bauart Brandwand	B Bw
Vorgesehene, tragende Bauteile HB		Wand feuerbeständig	fb (F90)
Vorgesehene, nichttragende Bauteile MW		Wand hochfeuerhemmend	hfh (F60)
Vorgesehene, nichttragende Bauteile		Wand feuerhemmend	fh (F30)
Bestand Abriss		feuerhemmende Tür	30
Gelände Planung		feuerhemmende, rauchdichte und selbstschließende Tür	30s
Gelände Bestand		rauchdichte und selbst-schließende Tür	s
Drunterliegendes		dichtschließende Tür	ds
Drüberliegendes			

Änderungen	Datum	Gez.	Index
Ergänzung Trinkwasserleitung + Einführungen	24.06.26	WF	B
Ergänzungen	22.04.26	WF	A

Ausführungsplanung

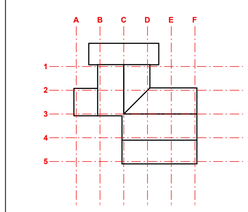

Landesbetrieb Wald und Holz Nordrhein-Westfalen

Plan Nr.: FAW-5-GR-SO-001-050B	Projekt: Forsthaus Arnsberger Wald, Lattenberg 9, 59823 Arnsberg
Datum: 24.06.2026	
Bauherr: **Wald und Holz NRW, Regionalforstamt 09, Arnsberger Wald, Obereimer 13, 59821 Arnsberg**	
Architekt: Banz + Riecks Ingenieurgesellschaft mbh	Darstellung: Sohlplatte
Sachgebiet: Tragwerk: Walter Reif Ingenieurgesellschaft mbH	
Sachgebiet: Brandschutz: XX	Maßstab: 1:50
Sachgebiet: H-S-L-Planung: Ingenieurgesellschaft Schmidt und Willmes	Entwurfsverfasser: Unterschrift:
Sachgebiet: E-Planung: Ingenieurgesellschaft Schmidt und Willmes	
Sachgebiet: Freianlagen: Schwarzl Landschaftsarchitektur	Bauherr: Unterschrift: