



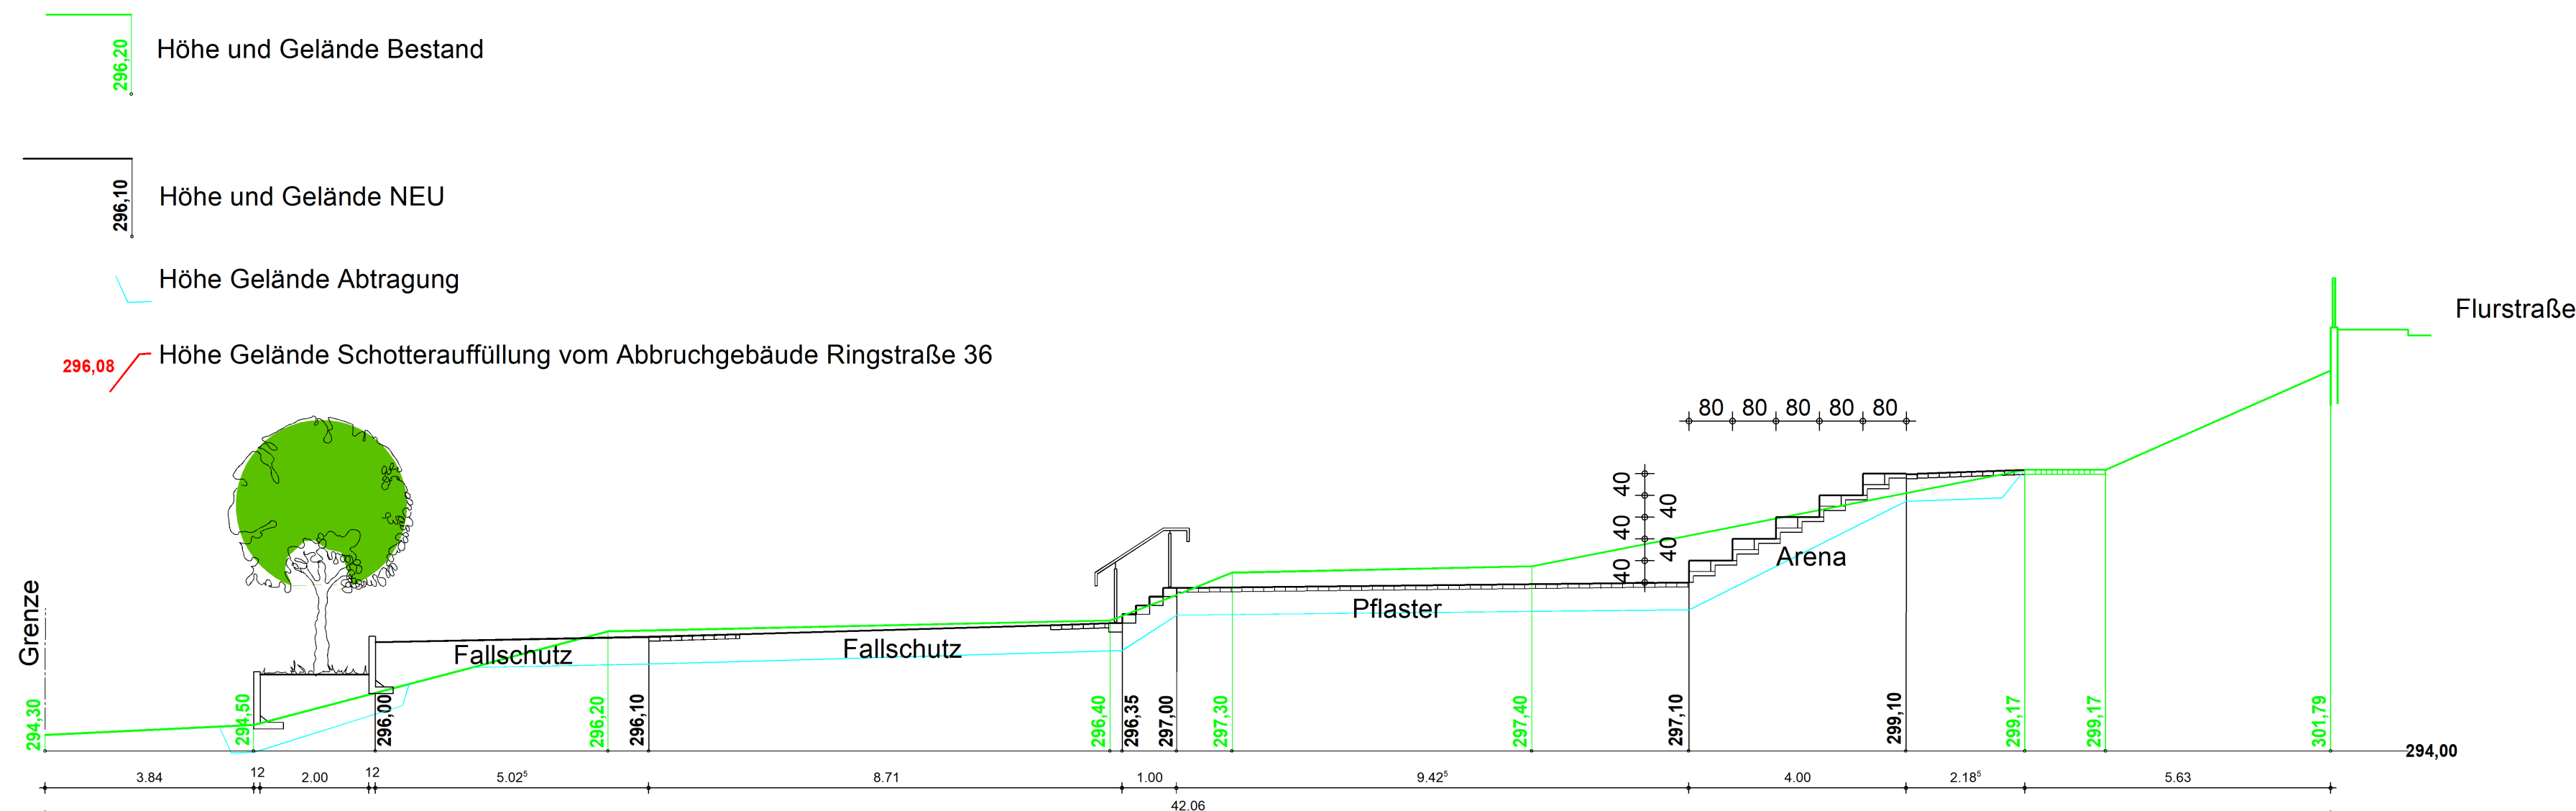

Schnitt A-A

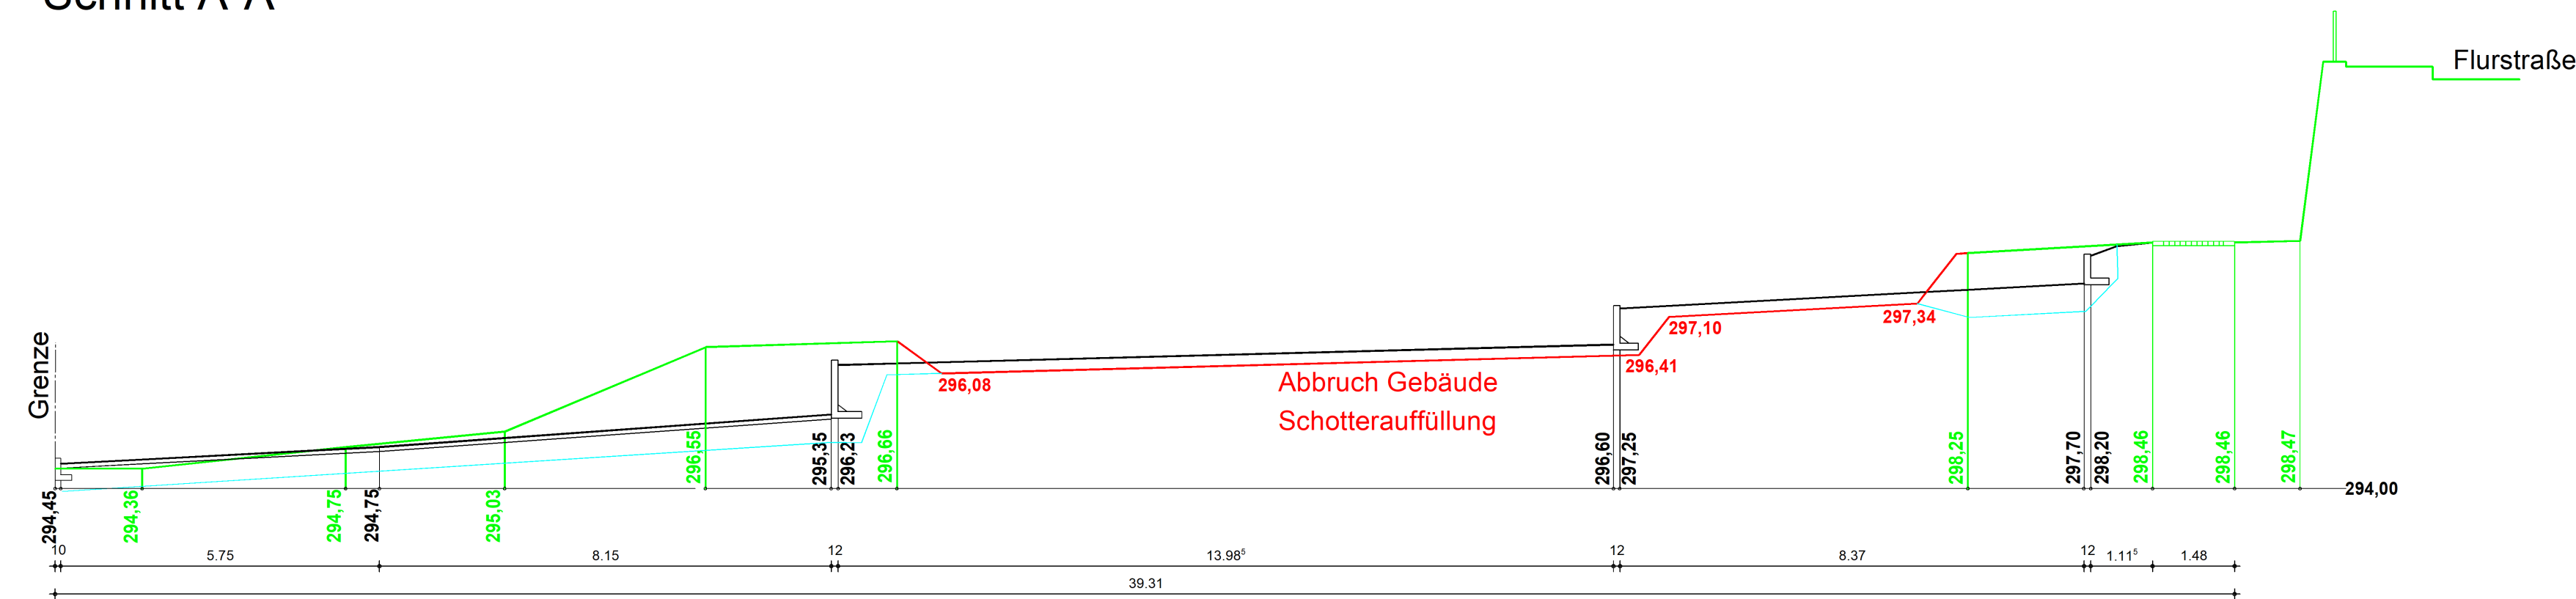

Schnitt B-B

Legende

Neu zu errichtende Bauteile, Höhen, Aussenanlagen

Bestehende Bauteile, Höhen, Aussenanlagen

Neu zu pflanzender Baum, Grünfläche

Bestehendes Gelände ohne Veränderung

Übersicht

Eingang:

Genehmigt:

Erweiterung der KGS St. Antonius in Wipperfürth Ringstraße 38 durch ein zweigeschossiges Modulgebäude und einer Vergrößerung der Schulhoffläche

Bauherr: Hansestadt Wipperfürth Marktplatz 1 51688 Wipperfürth	Architekt: Hansestadt Wipperfürth Gebäudemanagement Dr.-Eugen-Kersting-Straße 6 51688 Wipperfürth
12.05.2025 Datum	12.05.2025 Datum
Unterschrift	Unterschrift

Planbezeichnung: Schulhof Ausführungsplan
Schnitte A-A und B-B

Maßstab 1:100	Plannummer 10	Datum 12.05.2025	Entwurf U. Sander	Index A
------------------	------------------	---------------------	----------------------	------------