




Westansicht

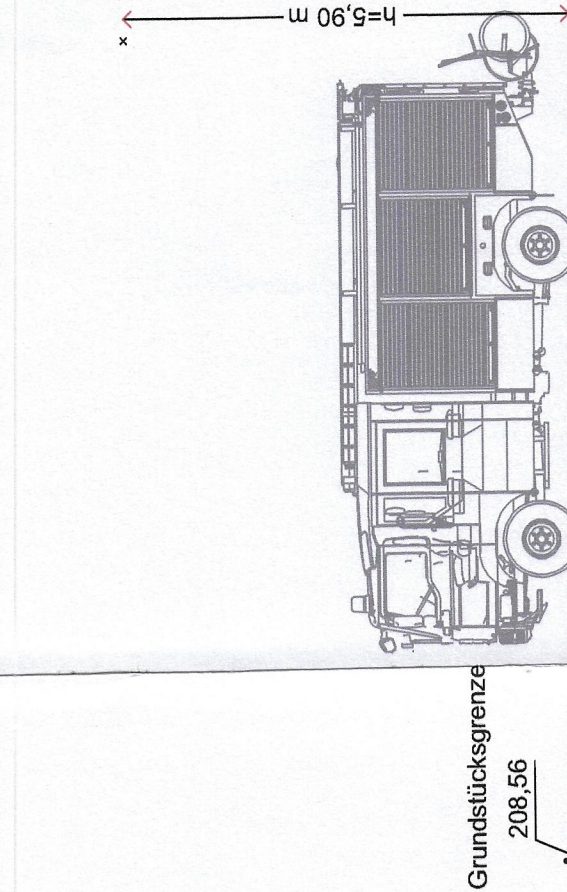


Südansicht

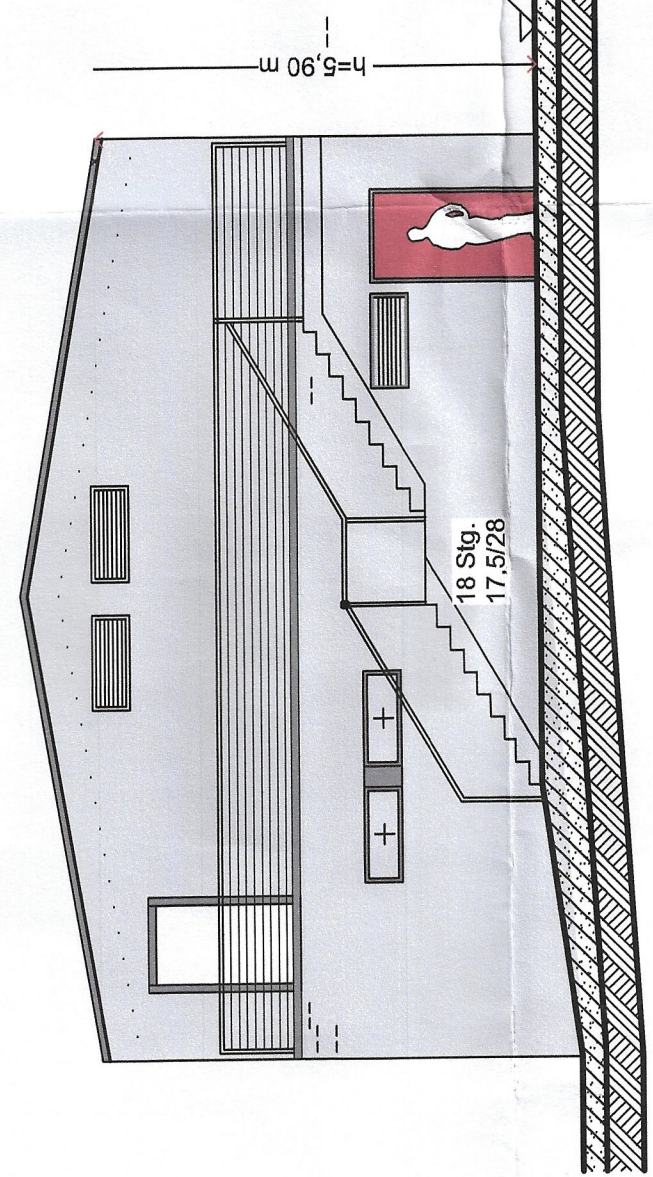


Ostansicht

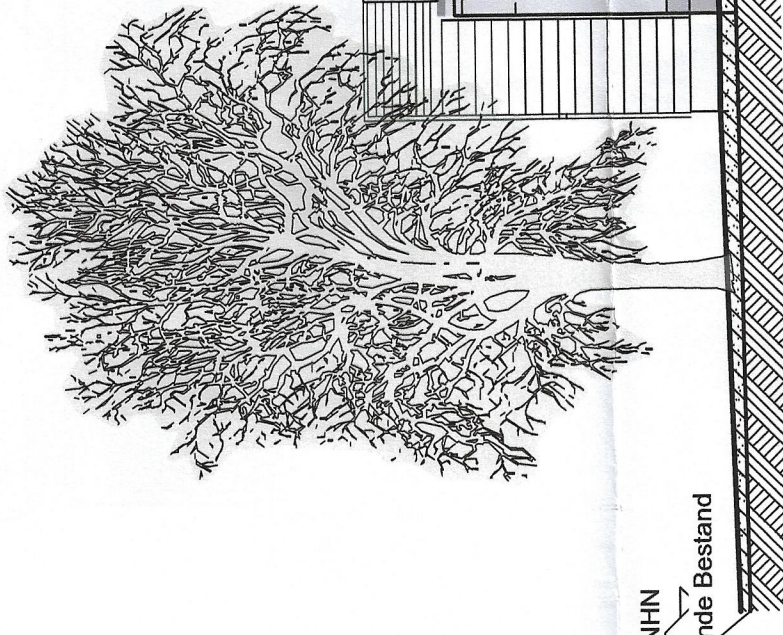

Nordansicht

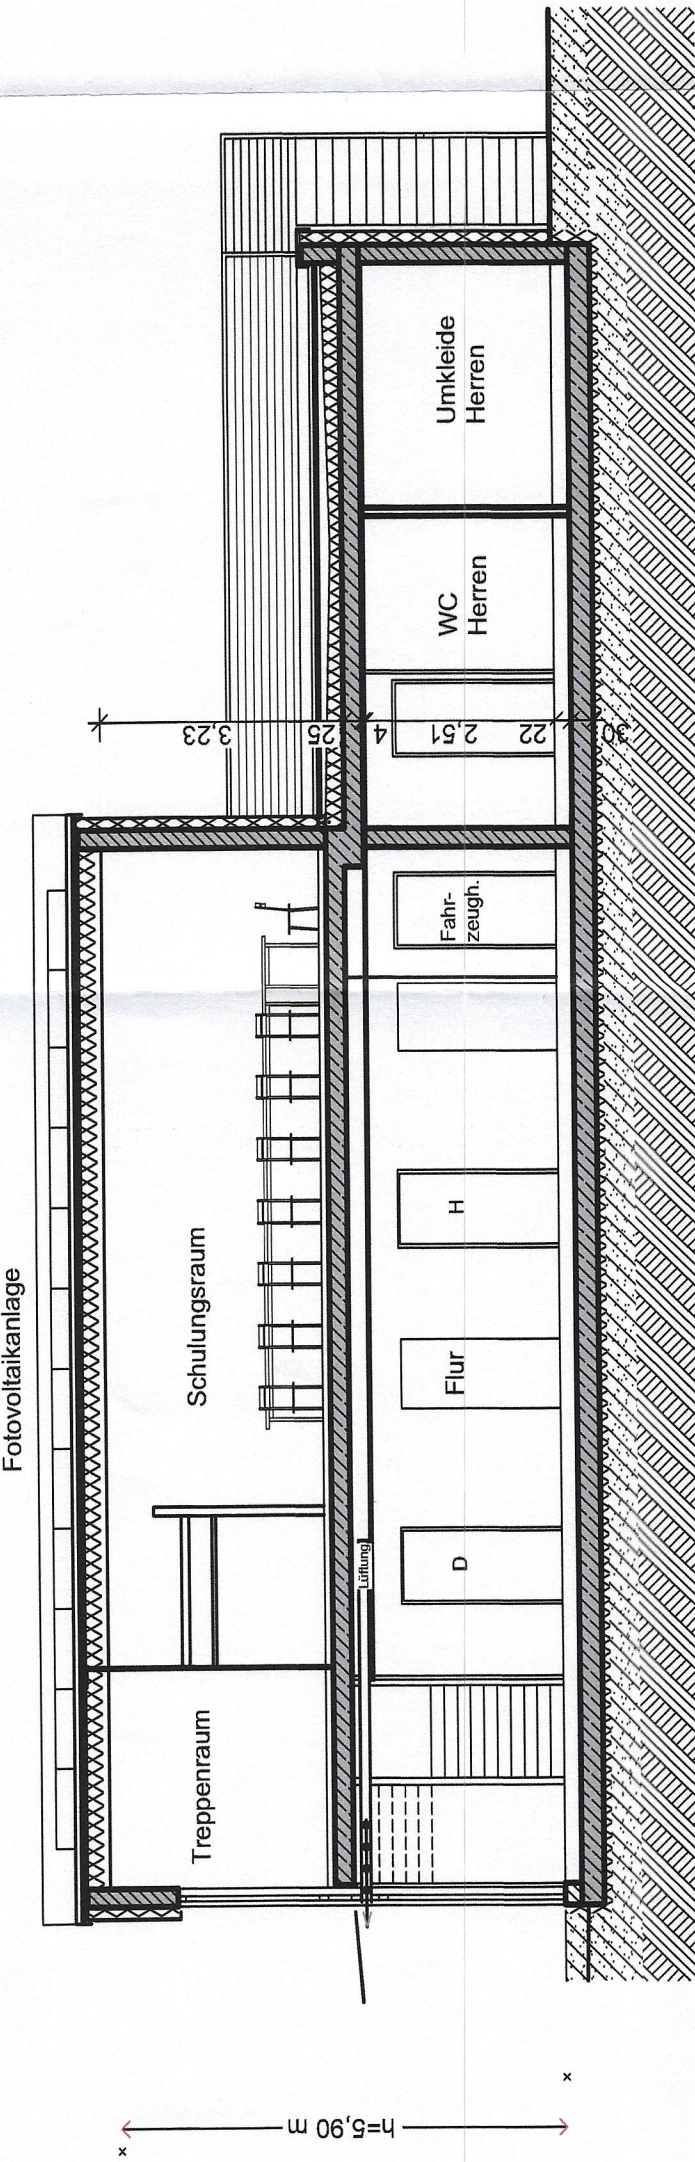

Schnitt A-A

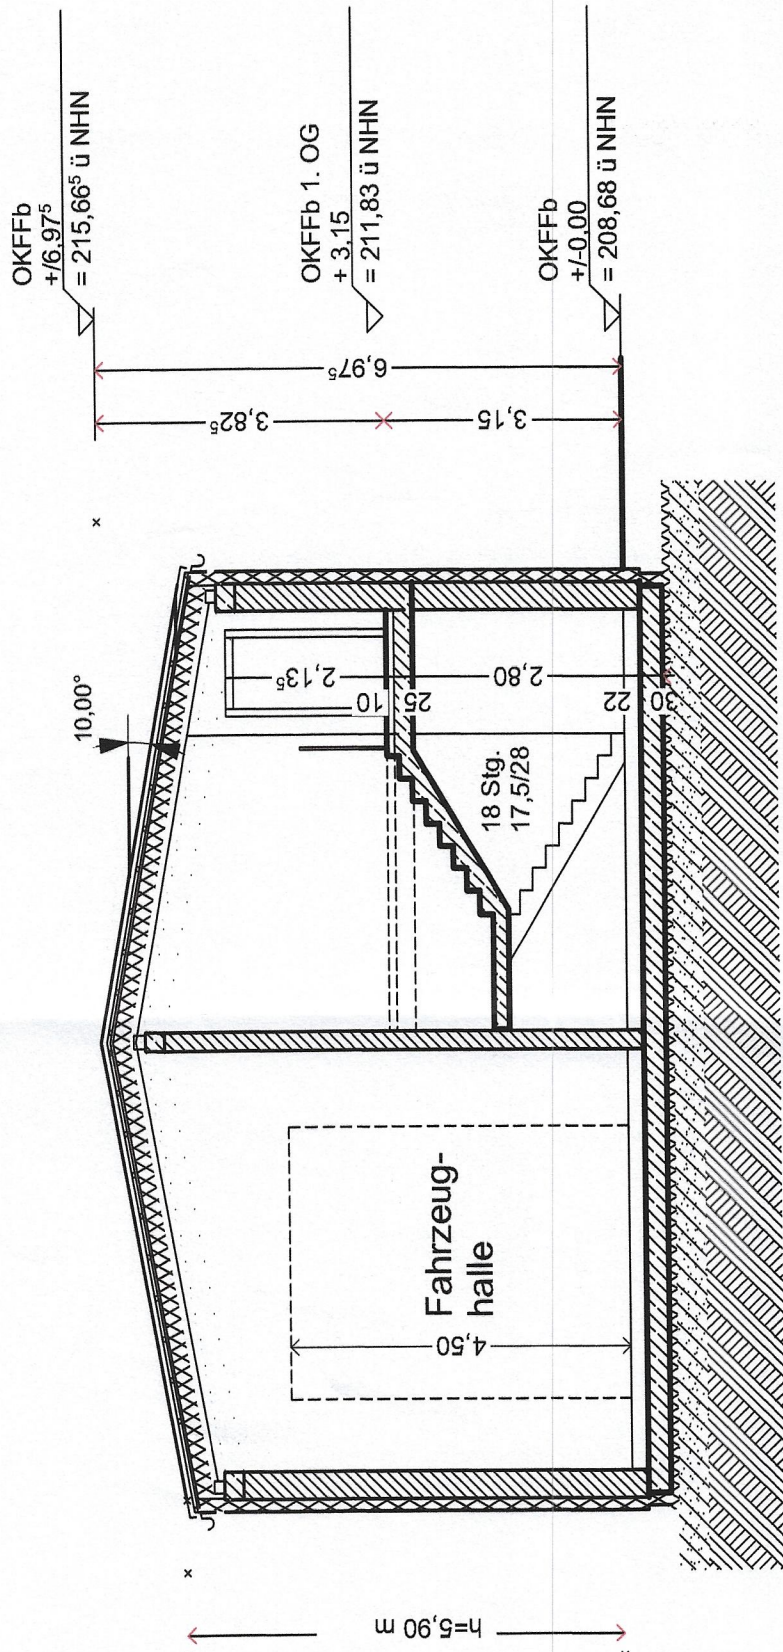

Schnitt B-B

Gehört zum Bauschein
Nr. 3.3.23 vom 2.5. April 2023

Neubau eines Feuerwehrgerätehauses in Euskirchen Kreuzweingarten	
Weingarten Str. 21, 53879 Euskirchen-Kreuzweingarten	
Kreisstadt Euskirchen - Stadtbetrieb Zentrales Immobilienmanagement (ZIM) Im Schilderfeldchen 29 53879 Euskirchen	0 22 51/9 21 88 105
für den Fachbereich 4 - Feuerwehr	H. Marzusch
Stadtbetrieb ZIM - H. Marzusch	M. 1:100
Genehmigungsplanung	
Ansichten /Schnitte	29.03.2023