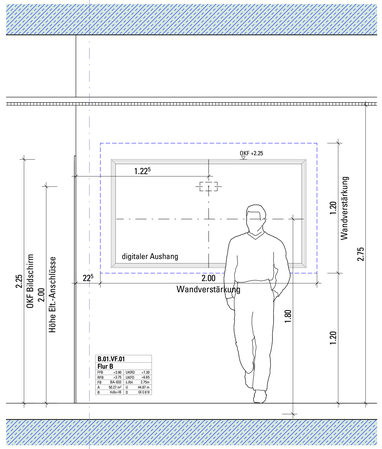

TB-009 **TB-009 - B - Ansicht Digitaler Aushang/Wegeleitsystem**
1 : 20

Digitaler Aushang:
Höhe, Lage, Abmessungen
sind vor Ausführung zu bestätigen!

Digitaler Aushang (Wegeleitsystem):
- OK Display 2.25 m
- Strom und Netzwerk 2,00m ü. OKFF
- Wandverstärkung: H=120 cm (1.20 -2.20 m), B=2.00 m
- Wandhalterung + Digitaler Aushang gem. Angabe Bauherr

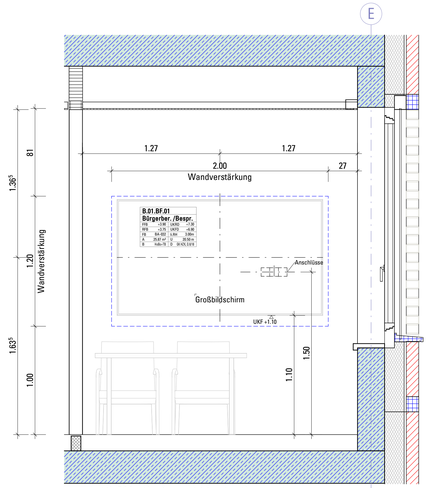

TB-011 **TB-011 - B - Ansicht Monitor Besprechungsraum**
1 : 20

Digitaler Aushang:
Höhe, Lage, Abmessungen
sind vor Ausführung zu bestätigen!

Monitor (Besprechungsräume):
- UK Monitor 1.10 m
- Strom, Netzwerk, Bild (HDMI) 1.50m ü. OKFF
- Wandverstärkung: H=100 cm (1.00 -2.20 m), B=2.00 m
- Wandhalterung gem. Angabe Bauherr

- Kabelkanal vom Display zum Besprechungstisch (für Bild- und Audiokabel)

- Schacht (60mm x100mm) zw. Dozentenplatz oder zur Mitte des Besprechungstischs
- Bildschirm auf Rollen - Besprechungsraum (Bibliothek)

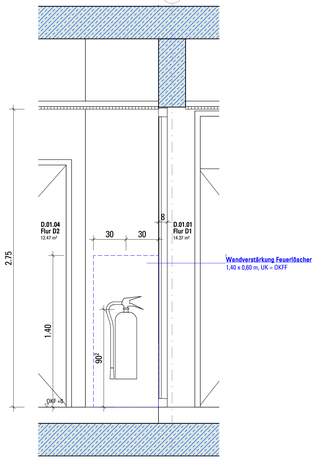

TB-013 **TB-013 - Wandverstärkung Feuerlöscher**
1 : 20

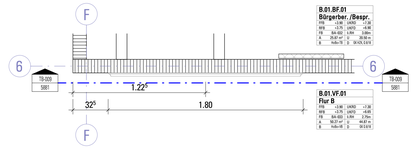

TB-010 **TB-010 - B - GR Digitaler Aushang**
1 : 20

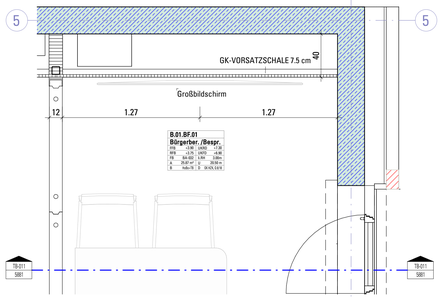

TB-012 **TB-012 - B - GR Monitor Besprechungsraum**
1 : 20

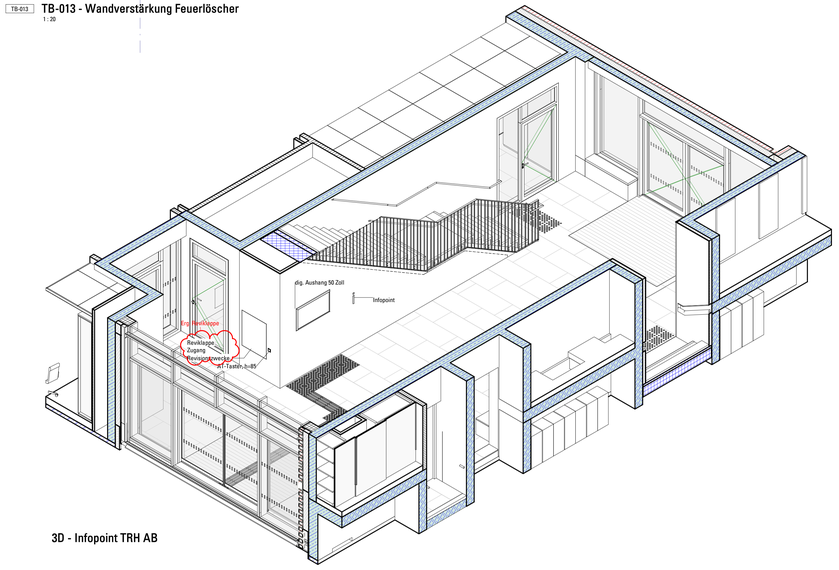

3D - Infopoint TRH AB

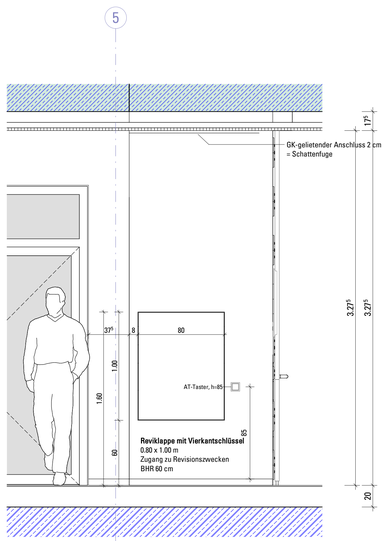

TB-014 **TB-014 - AB - EG - Ansicht Infopoint TRH AB 2**
1 : 20

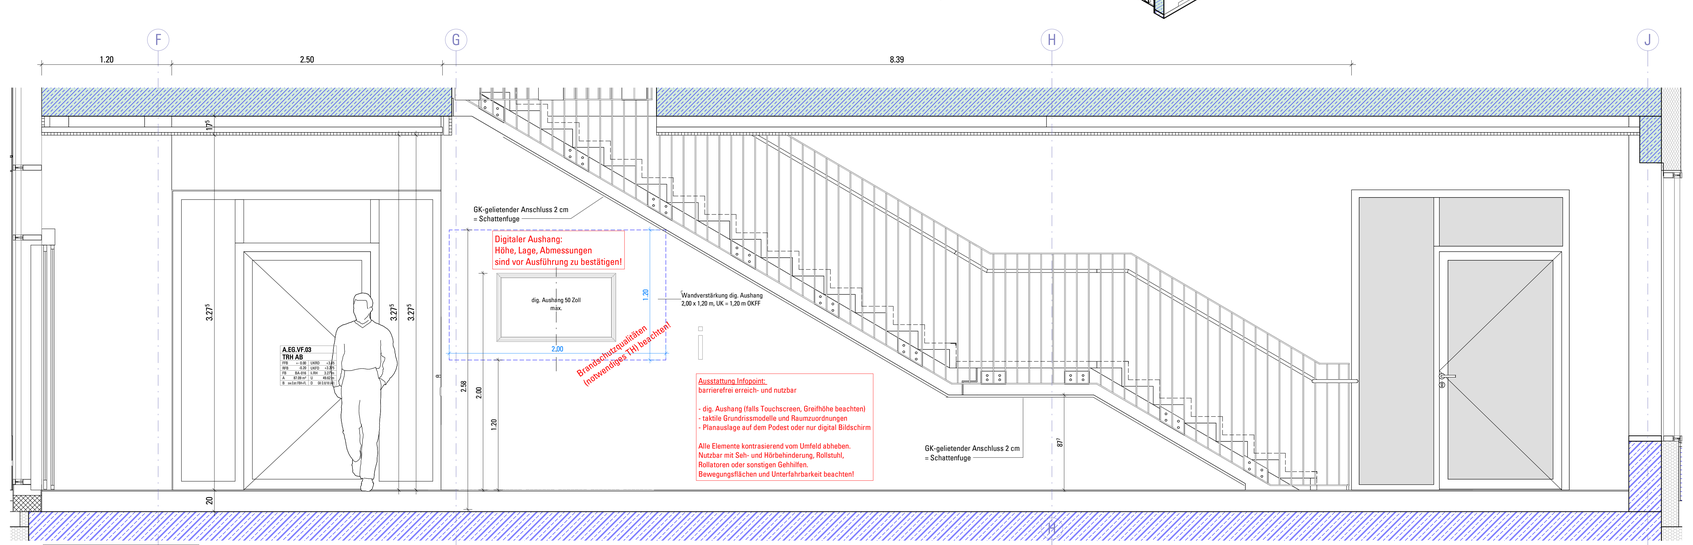

Notwendiges Treppenhaus!
- Brandschutzanforderungen beachten!

TB-015 **TB-015 - AB - EG - Ansicht Infopoint TRH AB**
1 : 20

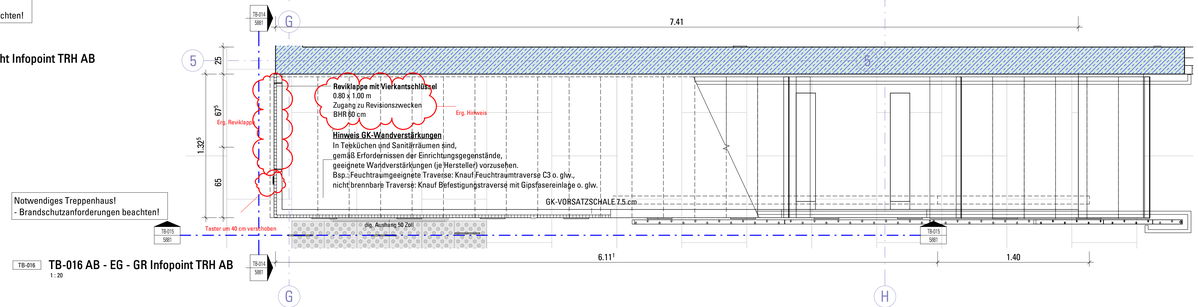

Notwendiges Treppenhaus!
- Brandschutzanforderungen beachten!

TB-016 **TB-016 AB - EG - GR Infopoint TRH AB**
1 : 20

DIESER PLAN IST NUR IN VERBINDUNG MIT DEN UNTERLAGEN DER FACHPLANER UND ALLEN AUSFÜHRUNGSPLÄNEN DES ARCHITEKTEN GÜLTIG. ALLE MASSE SIND VOR AUSFÜHRUNGSBEGINN ZU PRÜFEN UND UNSTIMMIGKEITEN DEM FACHPLANER ANZUZEIGEN.

STAHLBETON
STAHLBETON HALBERTIGTEIL
WU-BETON
WU-BETON, HALBERTIGTEIL
UNBEWEHRTER BETON
MAUERWERK 1 (gem. Ang. im Plan)
MAUERWERK 2 (gem. Ang. im Plan)
BETONFERTIGTEIL
PORENBETON
HOHLBLOCKSTEINE
NEU
GIPSKARTON STÄNDERW.
KLINKERMAUERWERK
NATURSTEIN
WÄRMEDÄMMUNG (gib nicht für Details)
BESTAND
ABBRUCH

FD FUSSBODENDURCHBRUCH GRUNDRISS (WANDDURCHBRUCH SCHNITT-ANSICHT)
DD DECKENDURCHBRUCH
WD WANDDURCHBRUCH GRUNDRISS DECKENDURCHBRUCH SCHNITT)
WD WANDDURCHBRUCH IN UNTERSCHIEDEN / ÜBER TÜREN
KB KERNBOHRUNGEN ø-
2.10 Türunterschnitt/Kürzung in cm
OK FF +0.00 OKFF
OK RF 0.06
HÖHENKOTE IM GRUNDRISS
BD/BA/FZ BODENSCHUTZ/ AUSSPARUNG / FALZ -OKRF. IM GRUNDRISS
DD/DA/FZ DECKENSCHUTZ/ AUSSPARUNG / FALZ -UKRD. IM GRUNDRISS
WA WANDAUSSPARUNG IN DER ANSICHT
SWS WWS WANDSCHUTZ/ WANDER. / SENKR. (wird proj. gestrichelt)
RH ROHRHÜLSE ø- (wird proj. gestrichelt)
OK FF +0.00 OKFF
OK RF -0.06
HÖHENKOTE IM SCHNITT
101 BL.NR DETAIL-HINWEIS
A 01 BL.NR SCHNITT-HINWEIS
103 BL.NR DETAIL-HINWEIS
BEREICH IN KLÄRUNG/ABSTIMMUNG
KONZEICHNUNG DER ÄNDERUNG I REVISIONSWOLKE I
2.09.14.1 ART TÜRNUMMER ART+ANGABE DES FEUERWIDERSTAND, SCHALLSCHUTZWERT, SIEHE TÜRLISTE z.B. RS RAUCHSCHUTZ

-A BAUSTOFFKLASSE A
AS ANKERSCHIENE
b/d BREITE/DICKE
BMZ BRANDMELDEZENTRALE
BE BODENEINLAUF
BHF BRÜSTUNGSHÖHE FERTIG AB OKFF
BHR BRÜSTUNGSHÖHE ROH AB OKRF
BST BETONSTURZ
BW BRANDWAND
BBW BAUART BRANDWAND
DE DACHEINLAUF
..dB SCHALLSCHUTZ IN R w ..dB
DV DECKENVERSPRUNG
E ELEKTRO
FA FUSSBODENAUFBAU M. DETAILNUMMER L
FSF FEUERLÖSCH-/ SPRINKLERANWEICHUNG
FUK FUNDAMENT UK
FOK FUNDAMENT OK
FG FUGENGLÄTTERICH
FL1 FLIESEN TYP 1
F30/90 BAUTEIL ALLGEMEIN FEUERWIDERST. 30/90 MIN.
FST FERTIGSTURZ
GK GIPSKARTON
GWK GURTWICKELKASTEN
GTR GITTERROSTABDECKUNG
G30/90 BRANDSCHUTZVERKLEIDUNG FEUERWIDERST. 30/90 MIN.
HK HEIZKÖRPER
H HEIZUNG
K KÄLTE
LRH LICHTE RAUMHÖHE
LÜFTUNG
LR LEERROHR
MA MITTELACHSE
NA NOTAUSGANG
OK OBERKANTE
OKRF OK ROH-FUSSBODEN
OKFF OK FERTIGF. BODEN
RWA RAUCH-UND WÄRMEABZUGSANLAGE
P PUTZ
RR REGENROHR
RH ROHRHÜLSE
RS RAUCHSCHUTZTÜR
RS ROHRSCHALE
RW REGENWASSER
RA ROHRADOSE
SB SICHTBETON
SM SICHTMAUERWERK
SOWKSOHWELLE
S SANITÄR
SW SCHMUTZWASSER
T30/90 STAHLTÜR/-KLAPPE/TOR FEUERWIDERST. 30/90 MIN.
TEL TELEFON
UK UNTERKANTE
UKRD UK ROHDECKE
UZ UNTERZUG
UEZ ÜBERZUG
VK VORDERKANTE
WDF WANDOBERFLÄCHE TYP I-
WHY WANDHYDRANT

ÖFFNUNGSART:
D DREHFLÜGEL
K KIPPFLÜGEL
DKK DREH-KIPPFLÜGEL
H KLAPPFLÜGEL
S SCHIEBEFLÜGEL
SDW SCHWINGFLÜGEL
DK F DK FLÜGEL Öffnungsbegrenzung=12cm
W WENDEFLÜGEL
KDF KIPP- un DREH
DF DREHFLÜGEL Öffnungsbegrenzung=12cm
GLASART 1:
C COLORVERGLASUNG
O ORNAMENTVERGLASUNG
GKT GLAS BLICKDICHT TRANSLUZENT
GLASART 2:
ESG EINFACHSICHERHEITSGLAS
VSG VERBUNDSICHERHEITSGLAS
SSG SONNENSCHUTZGLAS
SCHALLSCHUTZGLAS
SICHERHEITSKLASSE:
EINBRUCHSCHUTZGLAS
FÜLLUNG:
F FESTVERGLASUNG
MP METALLPANEEL
ELA ELASPANEEL
SP SANDWICH-PANEEL
GA GLASAUSSCHNITT
SONNENSCHUTZ:
SSM SONNENSCHUTZ MANUELL
SSE SONNENSCHUTZ ELEKTRISCH
SF SONNENSCHUTZ FEST
BL BLENDSCHUTZ
RLL ROLLADENKASTEN
KBS KURBELBEDIENUNG
FL FENSTERFALZLÜFTER
FT FENSTERTENTIL
LÜ ÜBERSCHLAGSLÜFTER

INDEX	DATUM	BEARBEITET	GEPRÜFT	ÄNDERUNG
03	27.01.2026	PG NAT		Planfortschreitung, sh. Änderungswolken
02	28.01.2026	PG NAT		Planfortschreitung, sh. Änderungswolken
01	18.12.2025	PG NAT		Planfortschreitung, Änd. sh. Angaben in rot
00	12.09.2025	PG NAT		WP 3 Detailplanung, Planfreigabe Architekt

ZEICHNUNGSÄNDERUNGEN

DER INHALT DES PLANES IST ALS GANZES ODER IN TEILEN EIGTIGES EIGENTUM DER NATTLER GMBH UND URHEBERRECHTLICH GESCHÜTZT. WEITERGABE AN DRITTE, VERVIELFÄLTIGUNG, VERÄNDERUNG UND VERÖFFENTLICHUNG SIND NUR MIT AUSDRÜCKLICHER ZUSTIMMUNG DES VERFASSERS ZULÄSSIG.

PLANUNGSSTUFE	PROJEKT	PHASE	FACHPLANER	BAUTEIL	PLANTYP	GESCHOSS	PLANNUMMER	INDEX	STATUS
WS (in Abstimmung mit Ausführungsplanung) / WA (in Abstimmung mit Ausführungsplanung) / AW (in Ausführung)	RAT	5	FAR	00	DE	TB	5881	03	FA

PROJEKT

Neubau historisches Rathaus Gronau

Bahnhofstr. 6-10, 48599 Gronau

ALLE HÖHEN BEZIEHEN SICH AUF OKFF — OKFF EG ± 0.00 = 36.95m ü.NHN

BIM-FACHMODELLE / BASISPLÄNE

AUFTRAGGEBER / BAUHERR

Stadt Gronau (Westf.)

Neustraße 31
48599 Gronau

GENERALUNTERNEHMER

ARCHITEKT — 6047

Nattler Architekten
Nattler GmbH
Girardetstr.3-5
45131 Essen
T +49 201 7998 1, F +49 201 7998 212
info@nattlerarchitekten.de

FACHPLANER

AUSFÜHRUNGSPLANUNG

PLAN

DETAILS TROCKENBAU

Wandverstärkungen und Info Point Foyer AB

BAUTEIL **00**

PROJEKT NR.:	DATUM:	MASSTAB:	GEZEICHNET:	BLATTGRÖSSE:	INDEX DATUM:
6047	12.08.2025	1 : 20	PG NAT	118.9 / 90.0	27.01.2026

PLAN NR. **RAT_5_FAR_00_DE_TB_5881** — INDEX **03** — STATUS **FA**