



| Nutzungsart |
|---------------------|
| Verwaltung/Büro |
| Bildung |
| Werkstatt |
| Unterbringung |
| Freizeit |
| Verpachtet |
| Versorgung |
| Technik |
| Lager |
| Stellplätze im Geb. |
| Sonstiges |

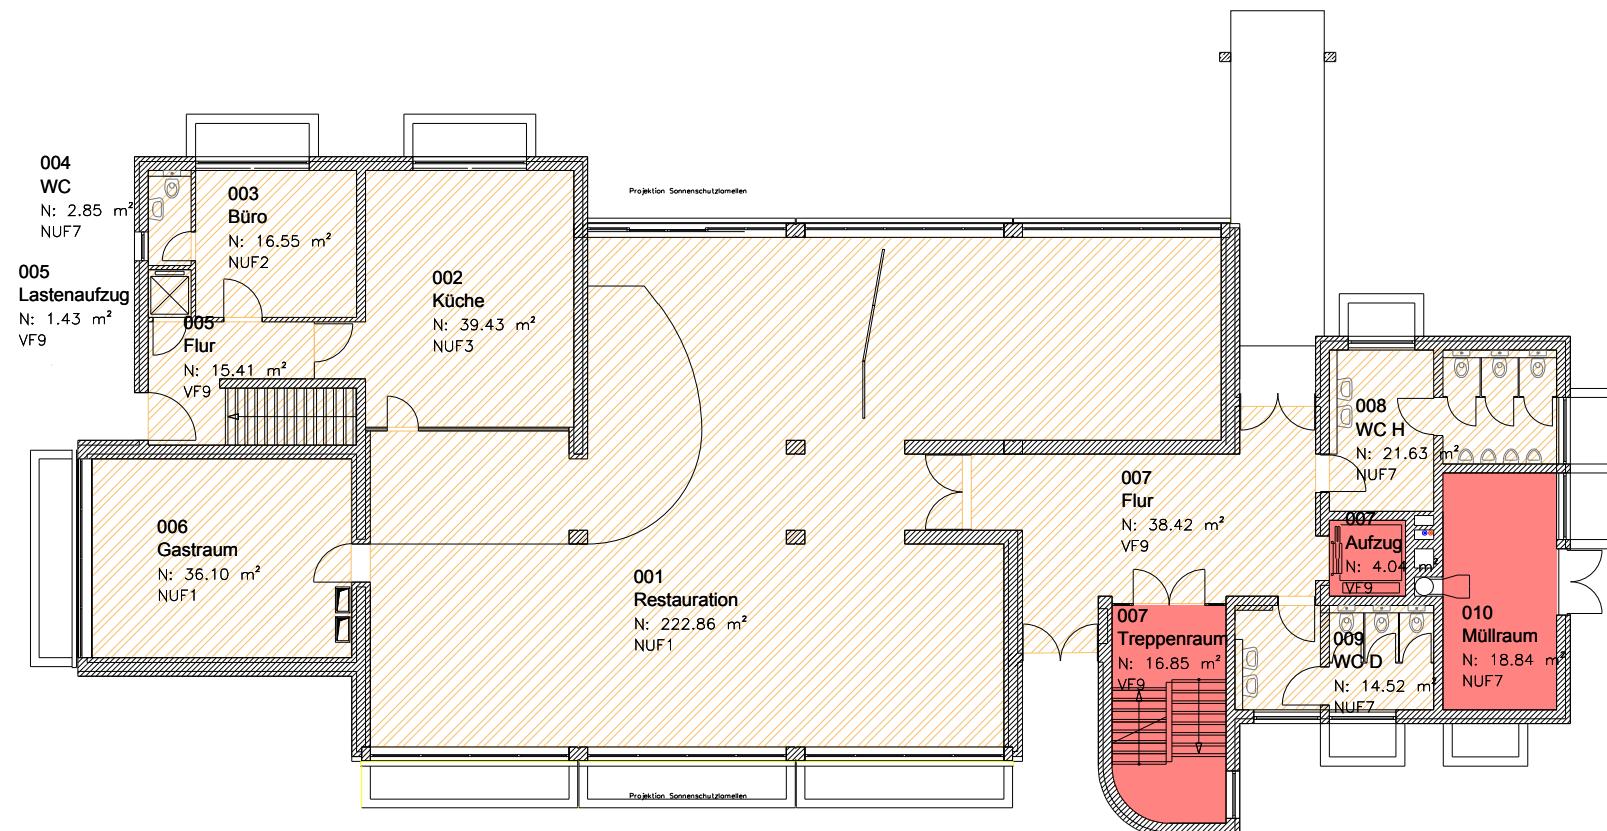


Gebäude A6 - Erdgeschoss
M. 1:200

| Nutzungsart |
|---------------------|
| Verwaltung/Büro |
| Bildung |
| Werkstatt |
| Unterbringung |
| Freizeit |
| Verpachtet |
| Versorgung |
| Technik |
| Lager |
| Stellplätze im Geb. |
| Sonstiges |

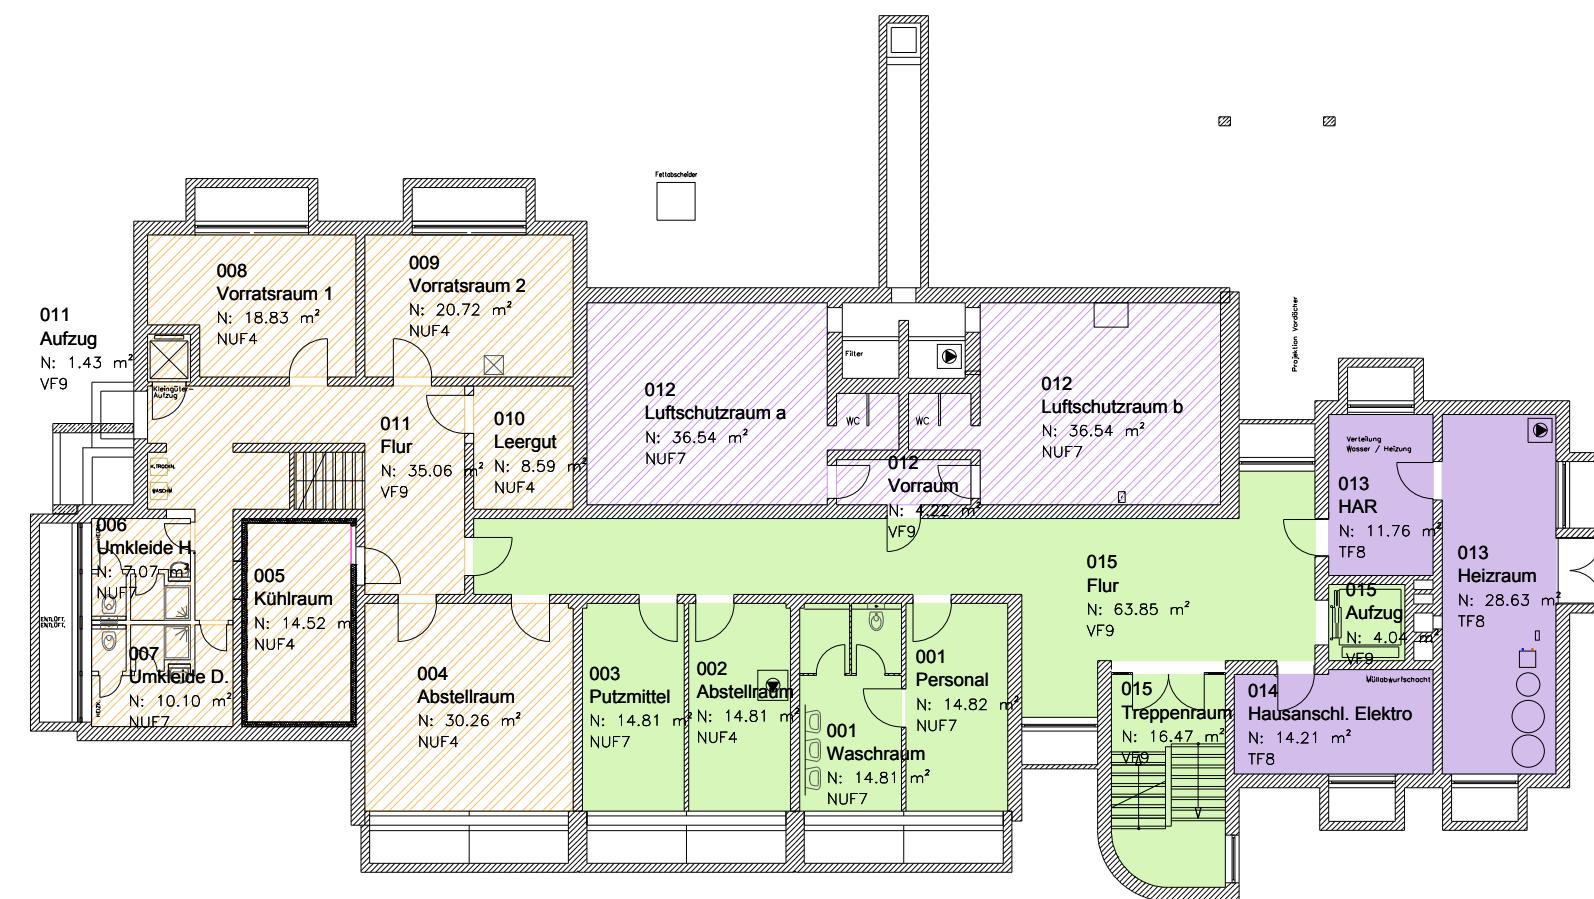

Gebäude A6 - Kellergeschoss
M. 1:200

| Nutzungsart |
|---------------------|
| Verwaltung/Büro |
| Bildung |
| Werkstatt |
| Unterbringung |
| Freizeit |
| Verpachtet |
| Versorgung |
| Technik |
| Lager |
| Stellplätze im Geb. |
| Sonstiges |

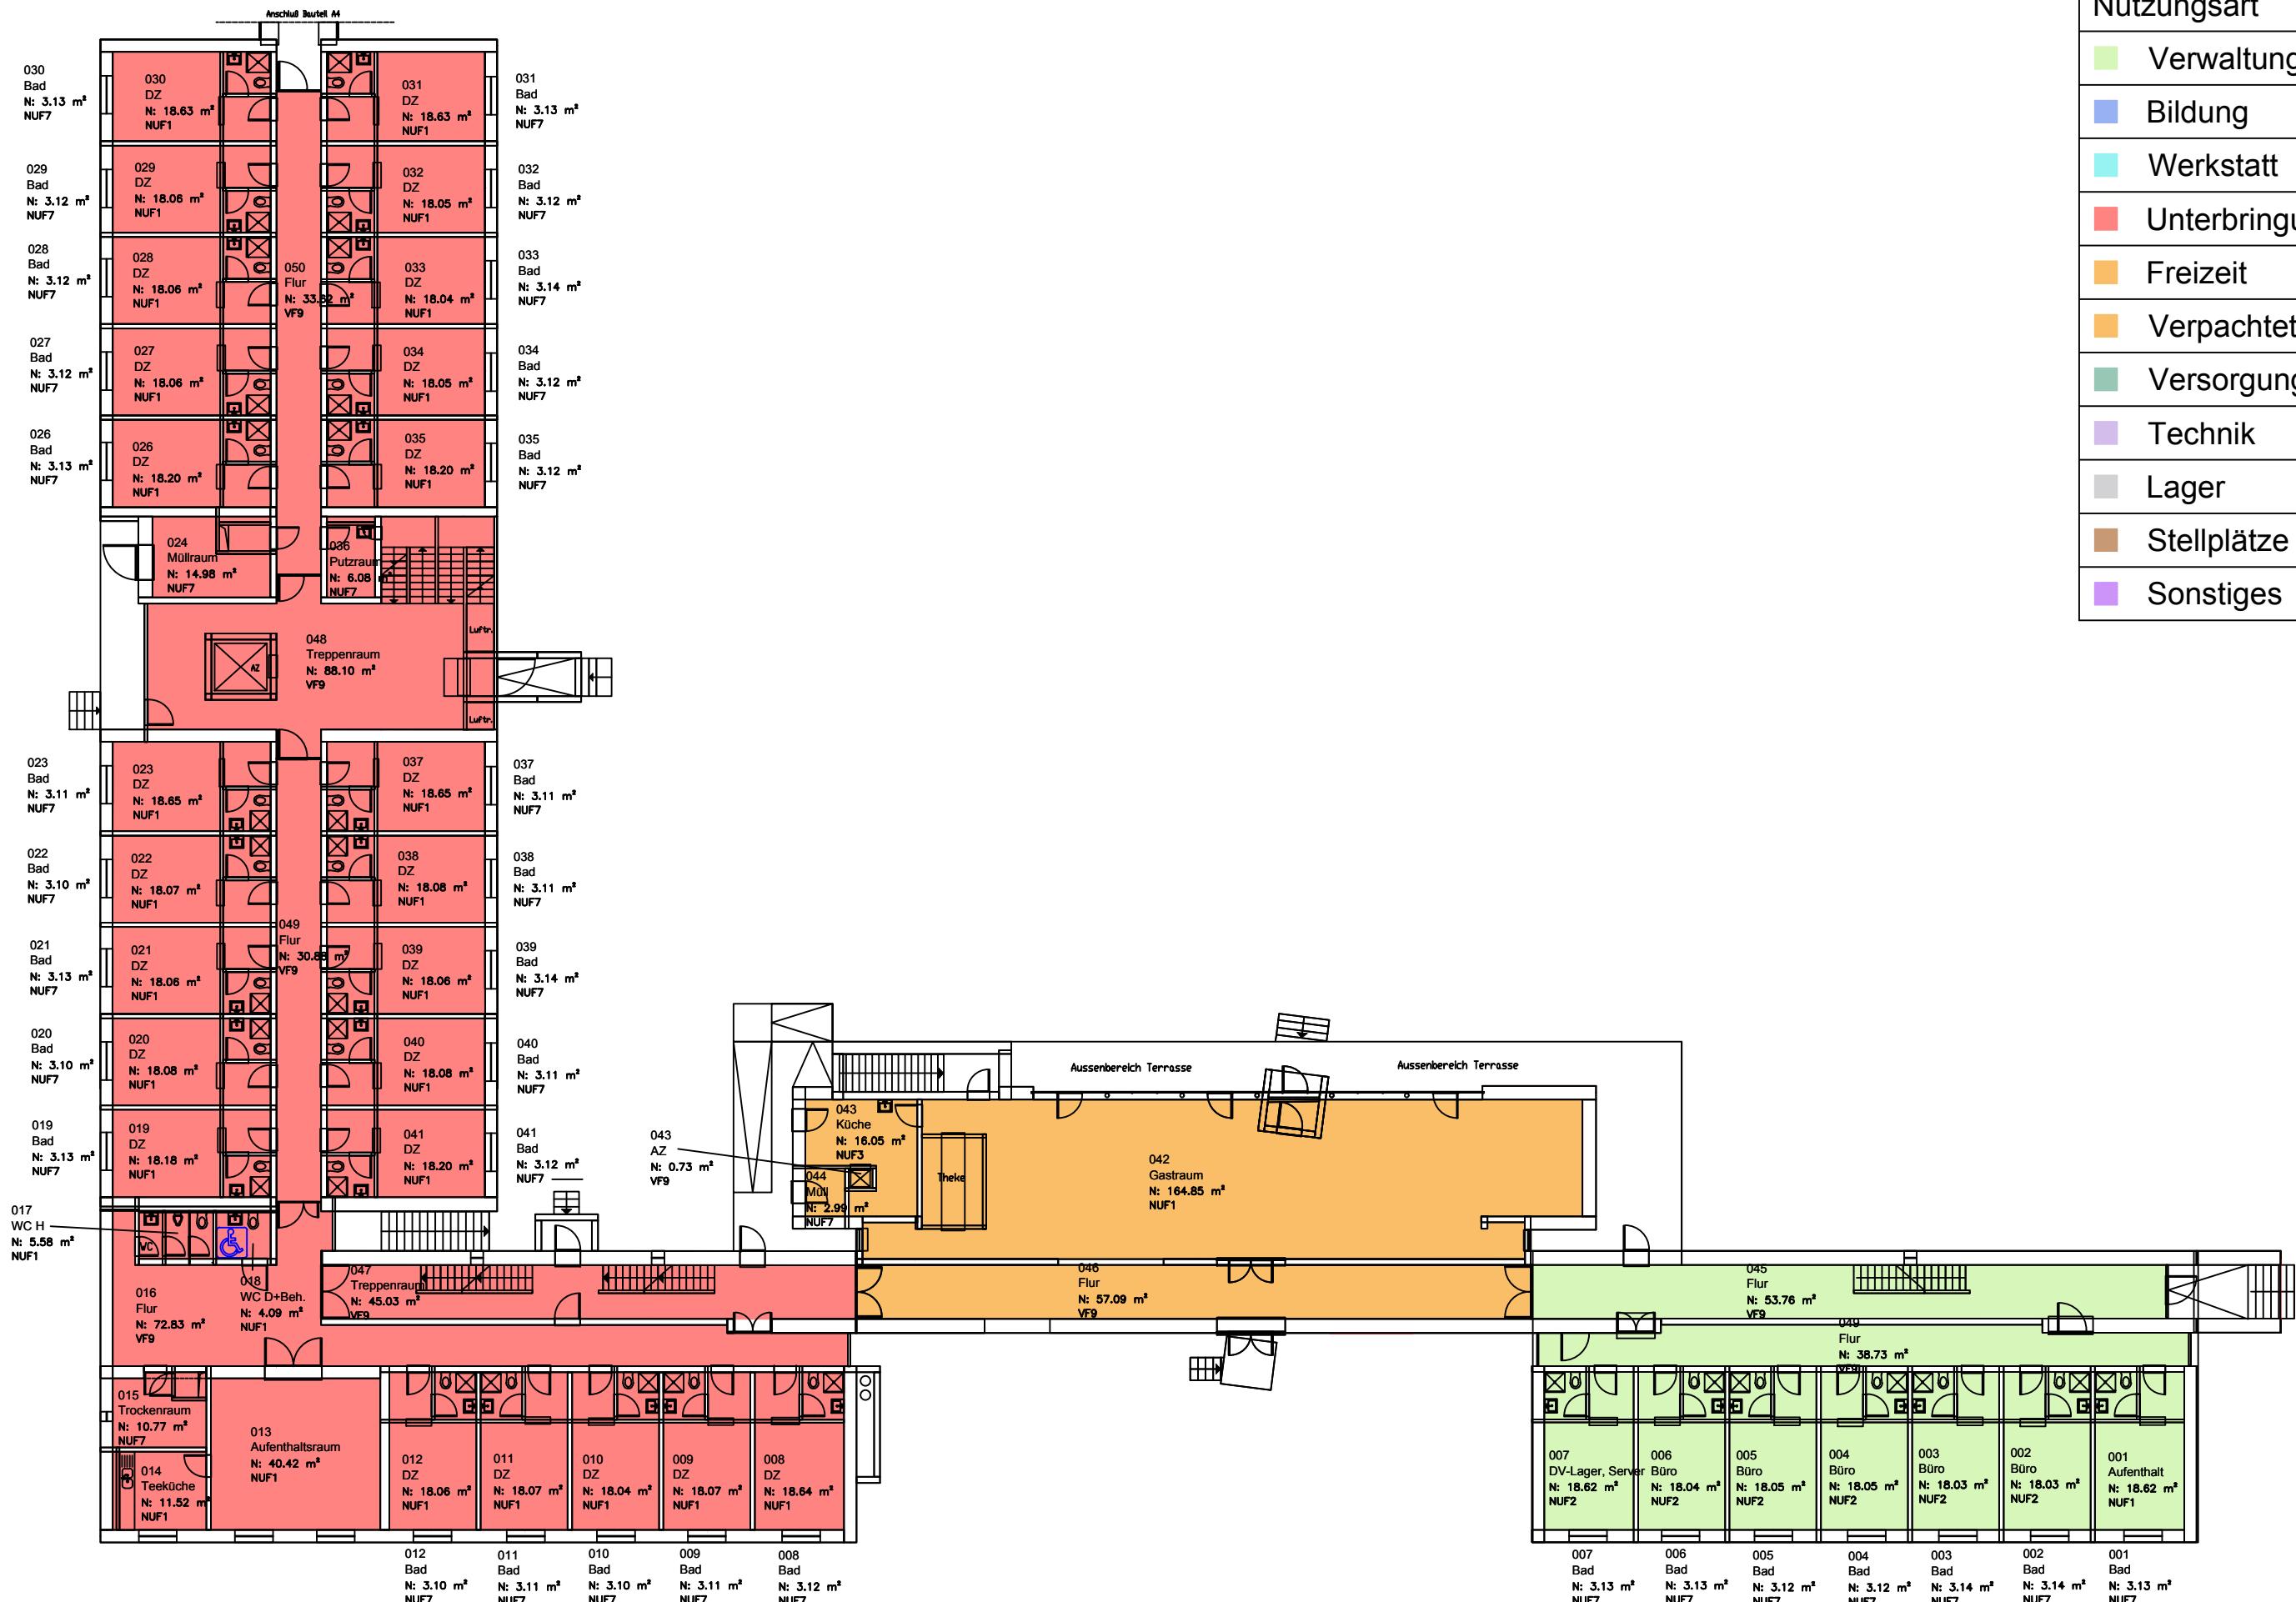

Gebäude A8 - Erdgeschoss
M. 1:250

| Nutzungsart |
|---------------------|
| Verwaltung/Büro |
| Bildung |
| Werkstatt |
| Unterbringung |
| Freizeit |
| Verpachtet |
| Versorgung |
| Technik |
| Lager |
| Stellplätze im Geb. |
| Sonstiges |

