
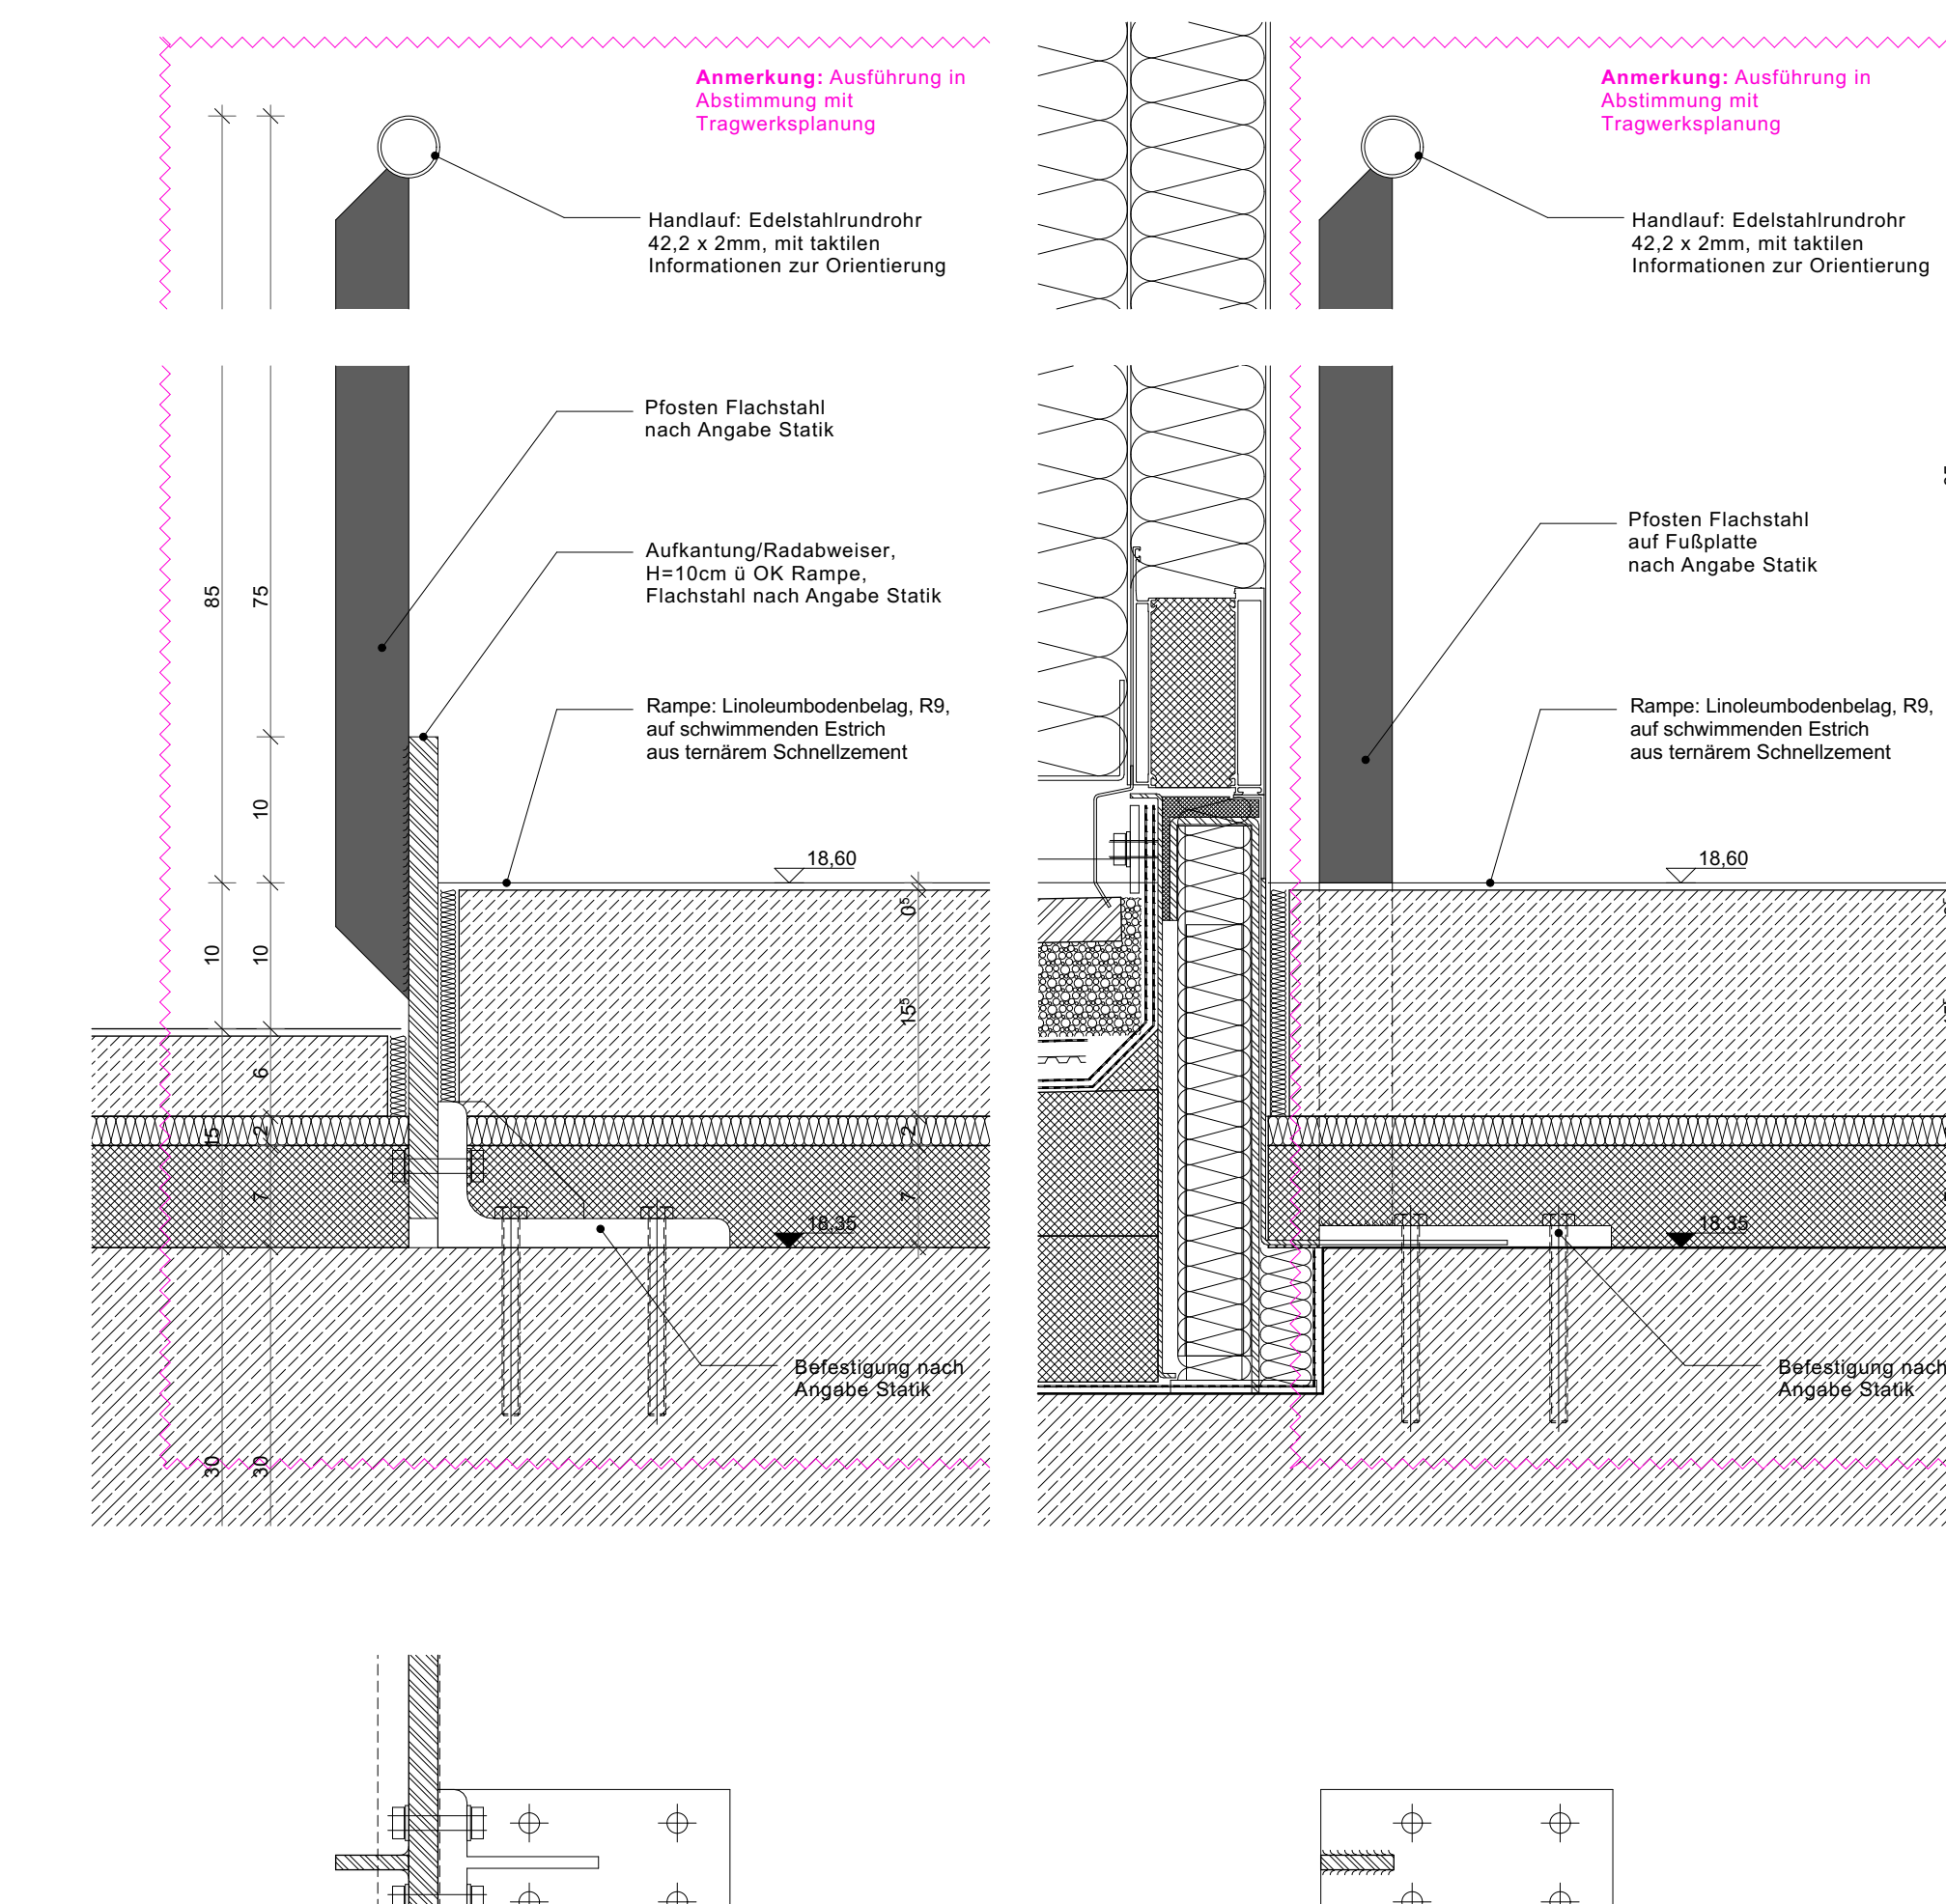
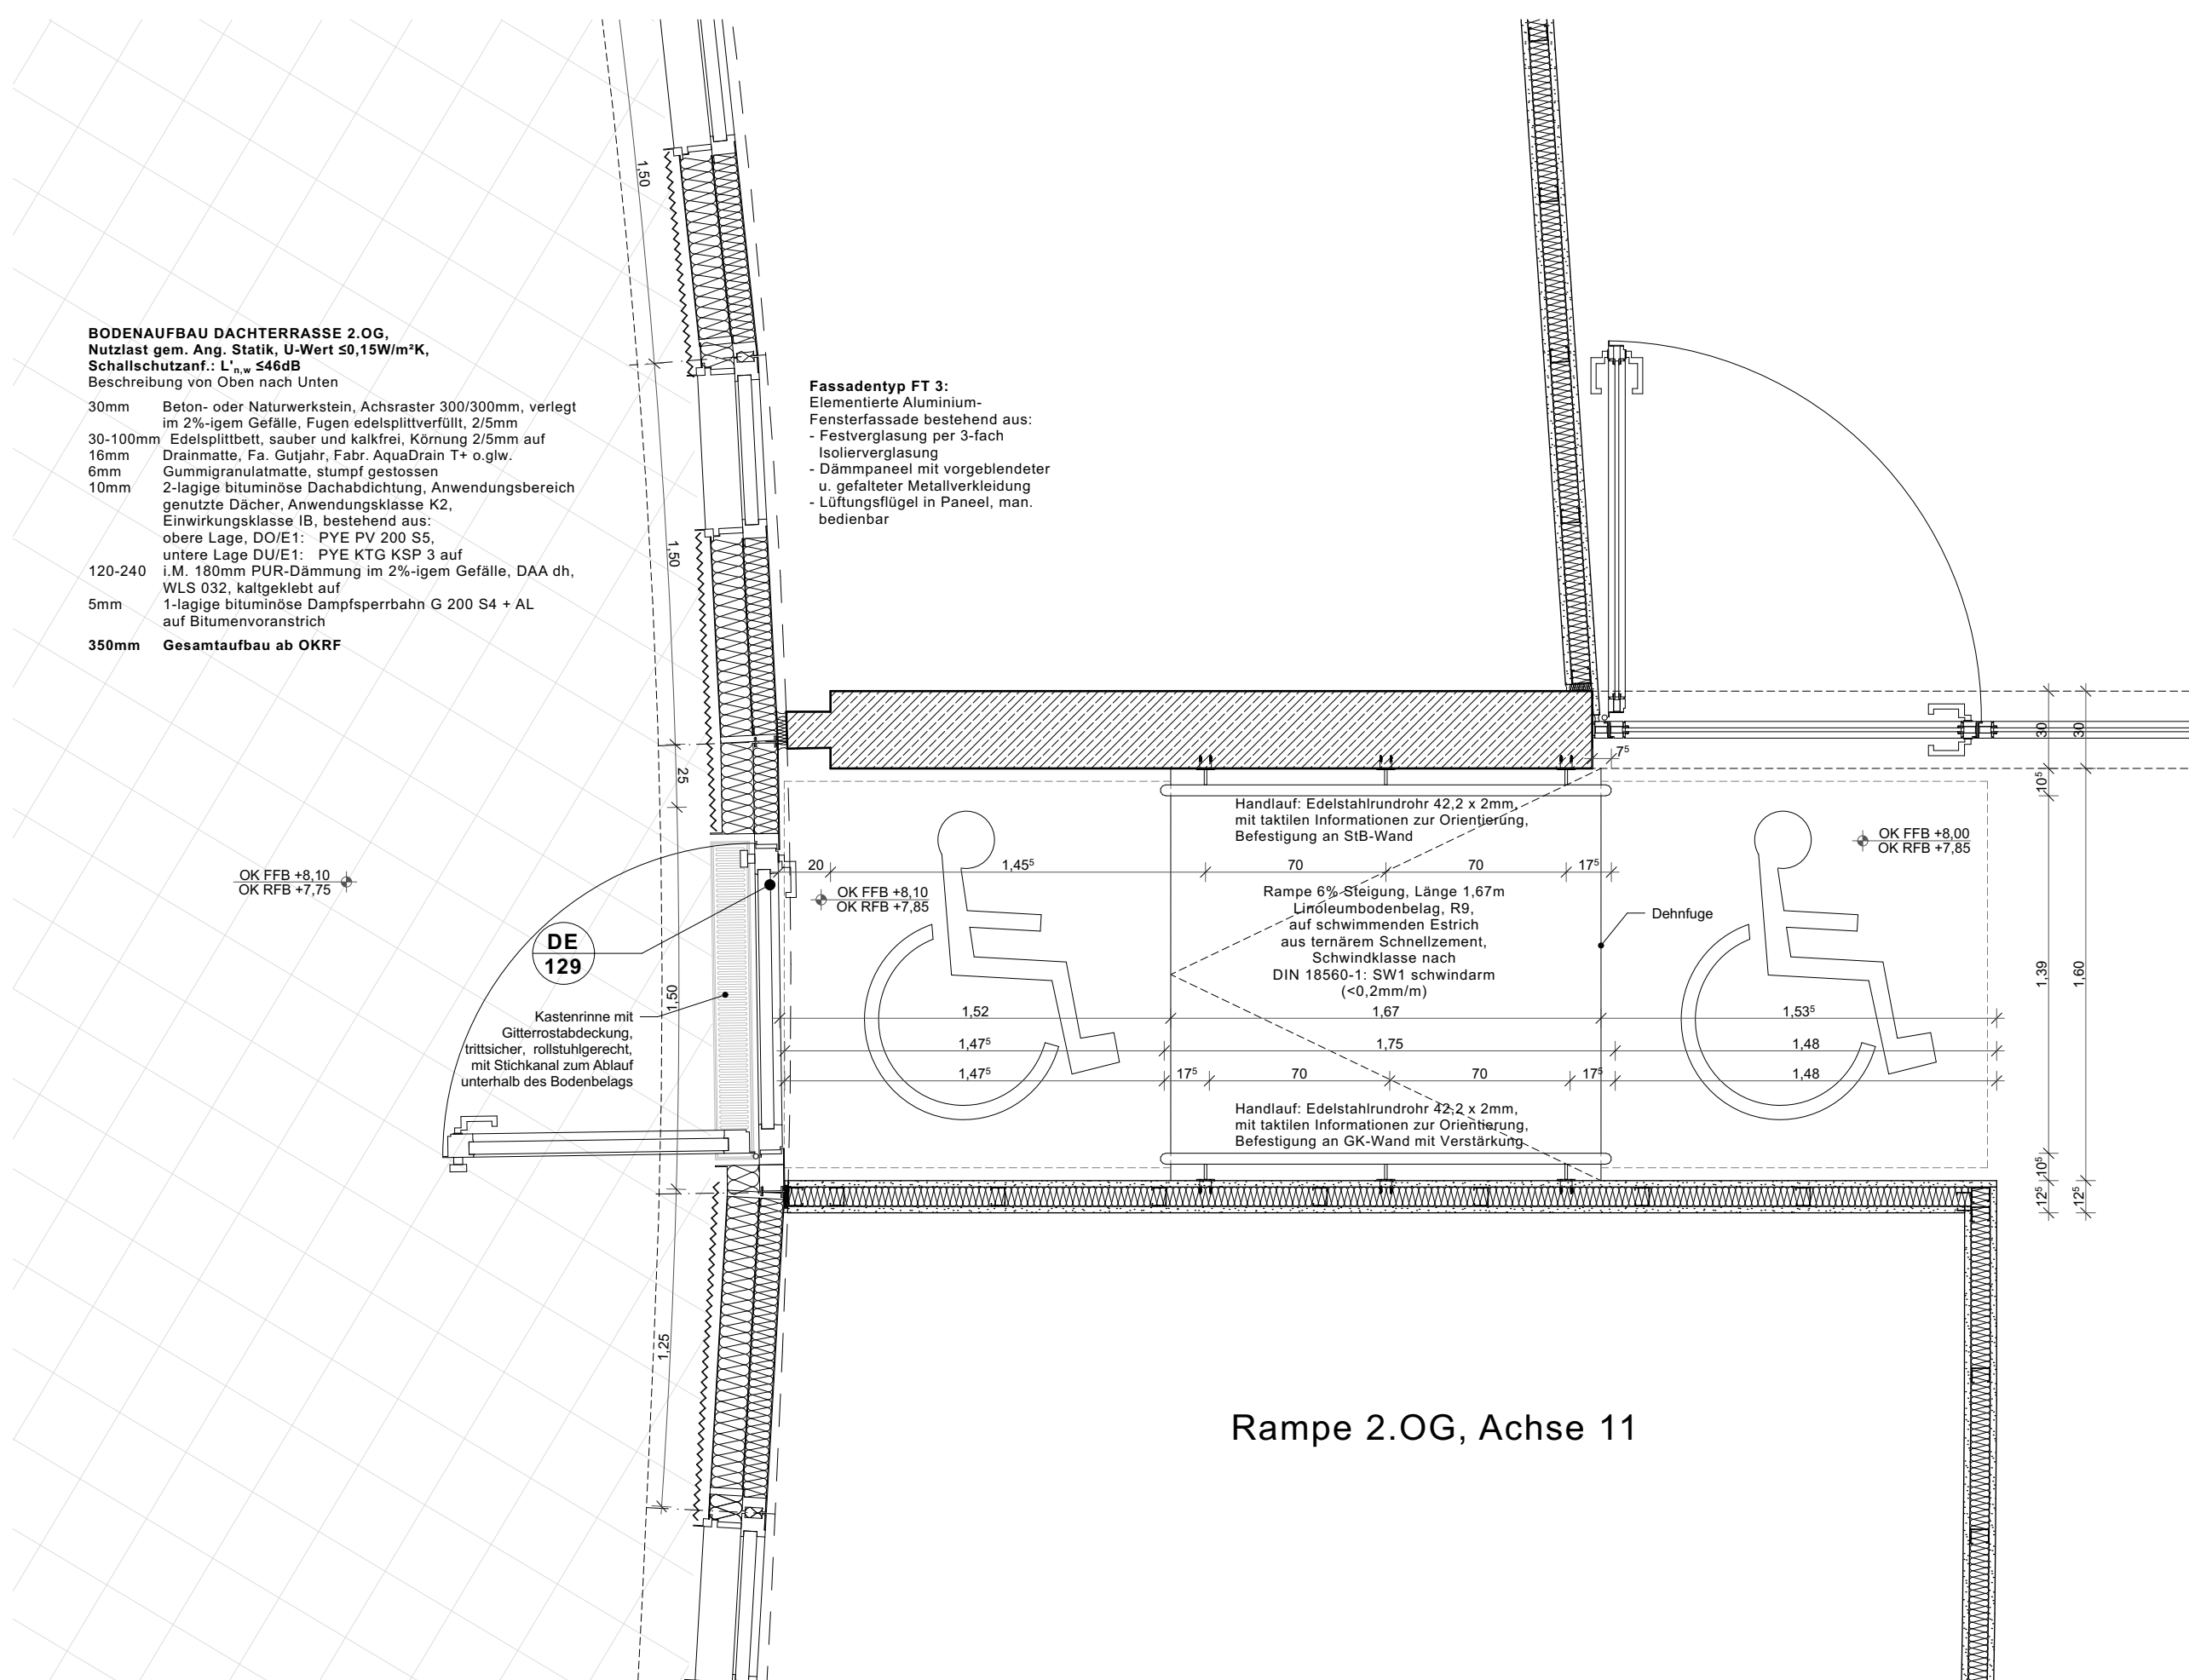
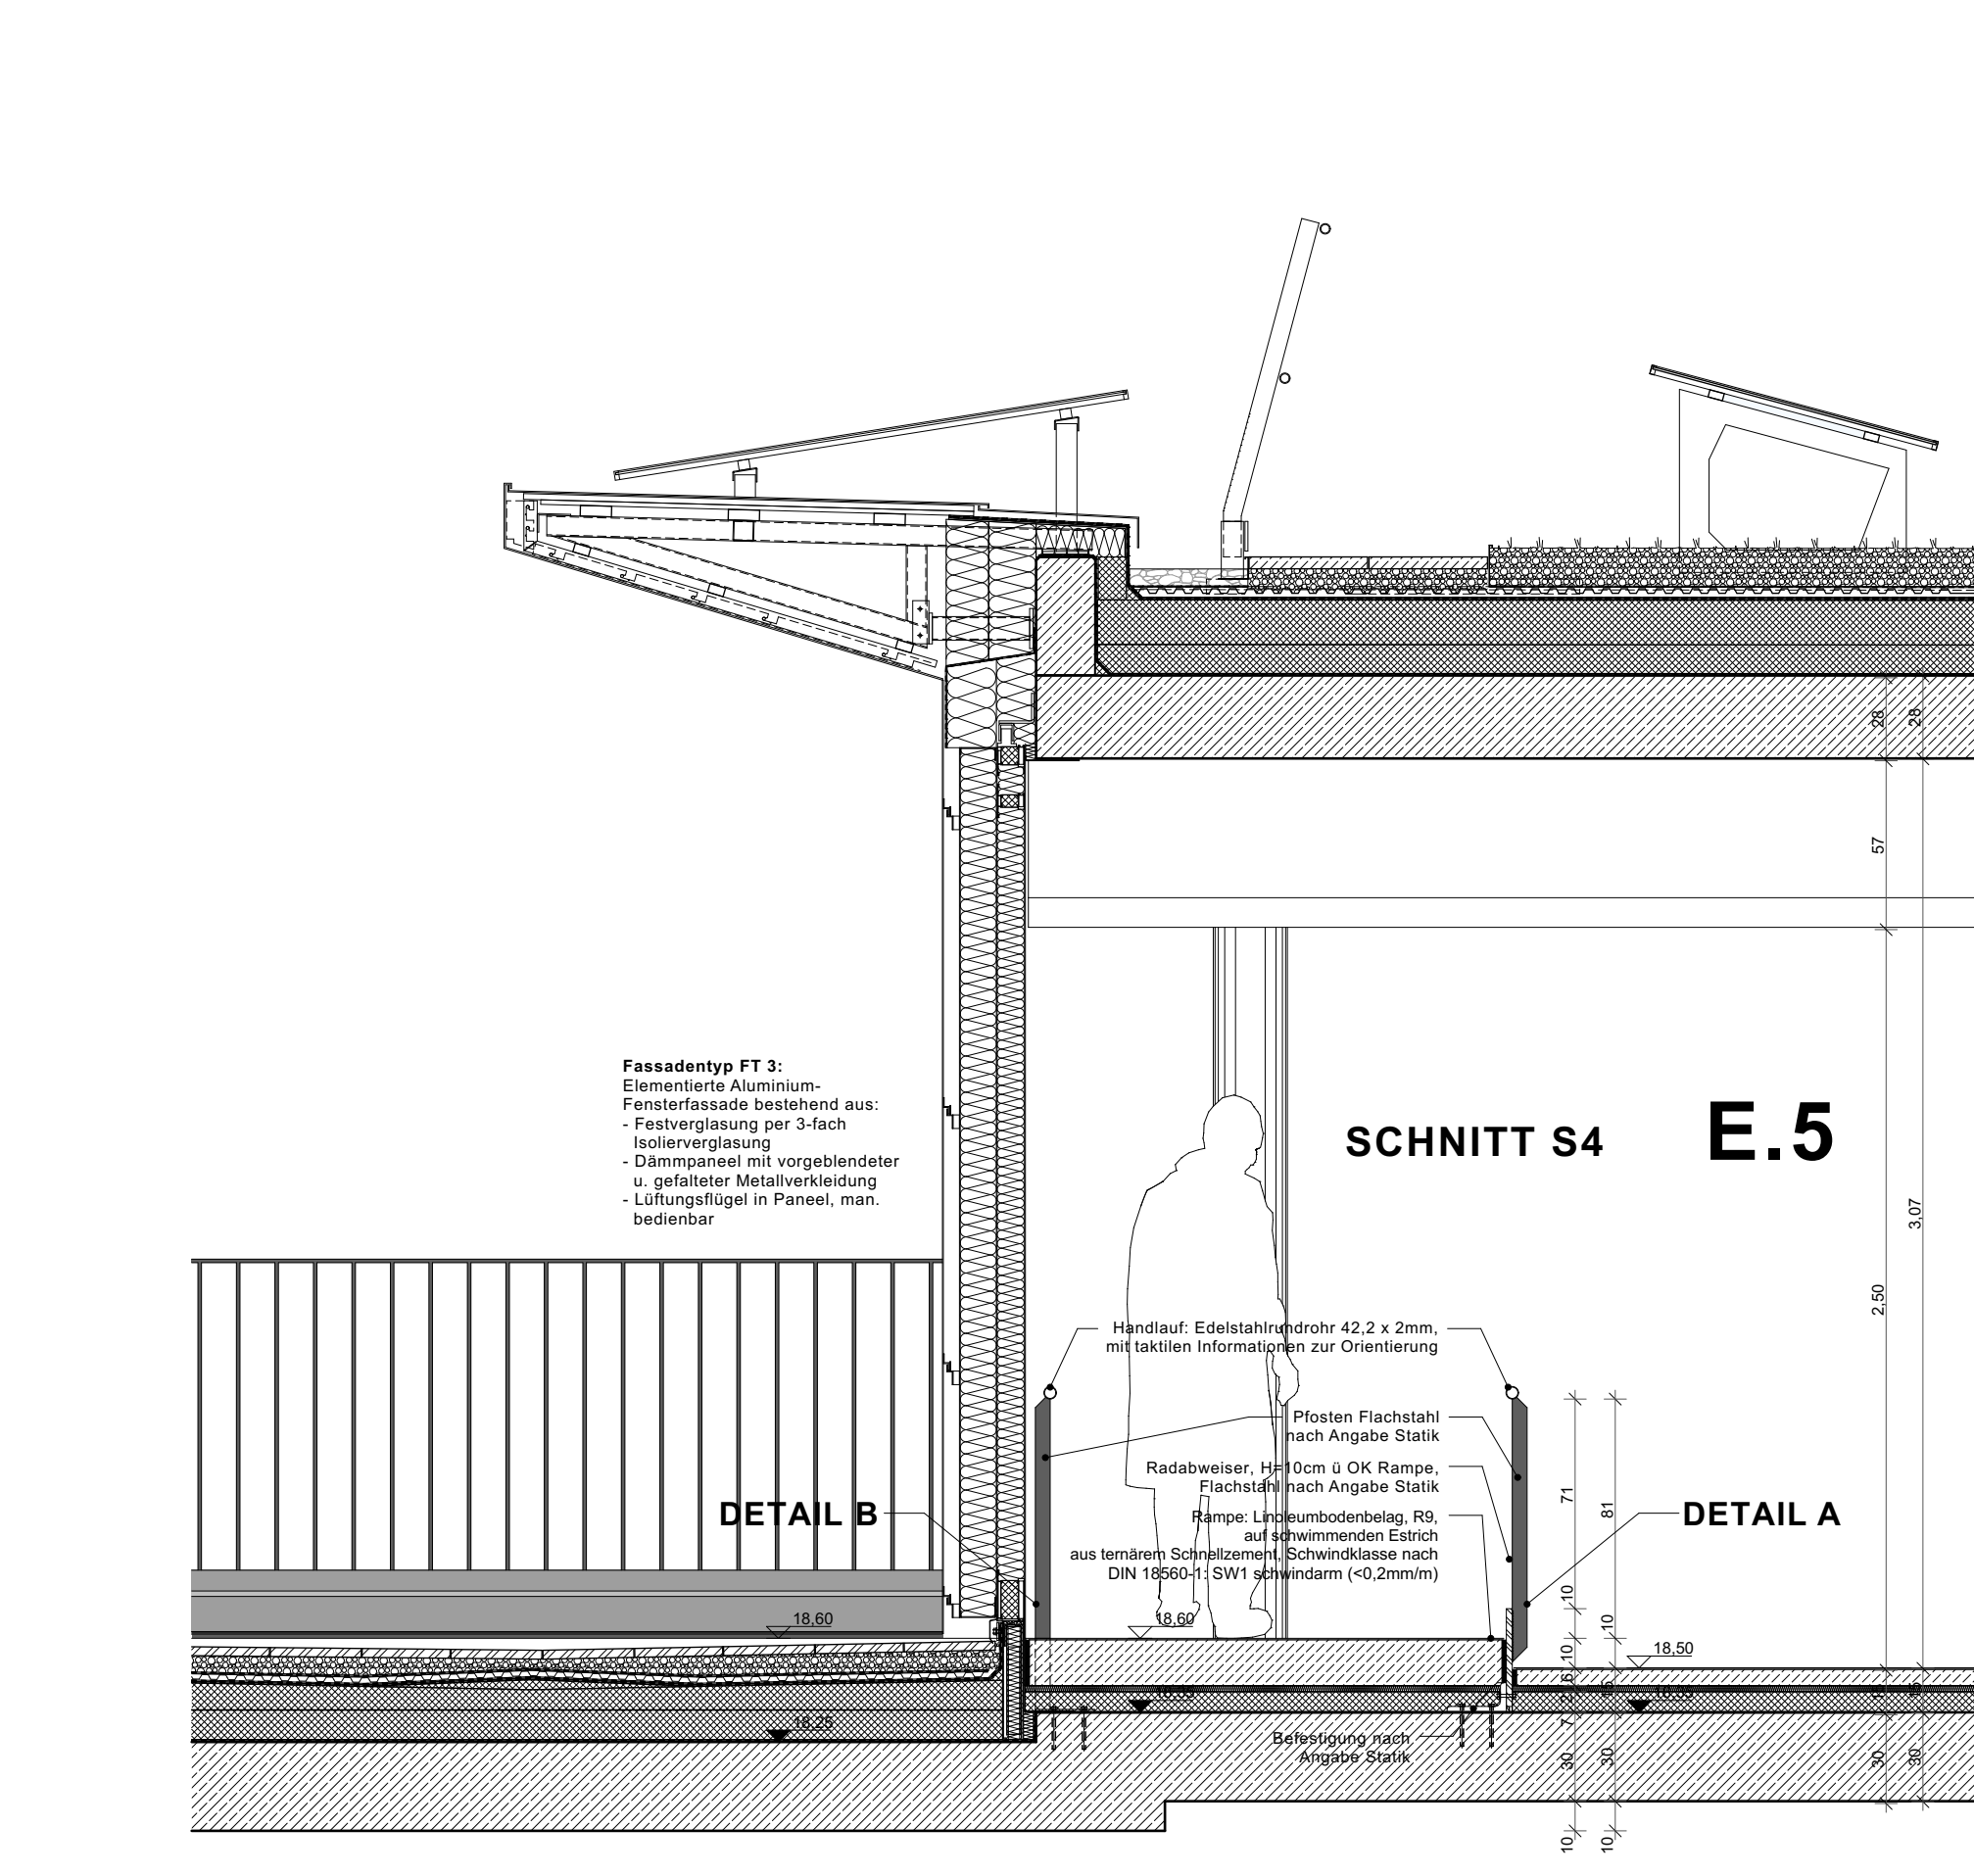
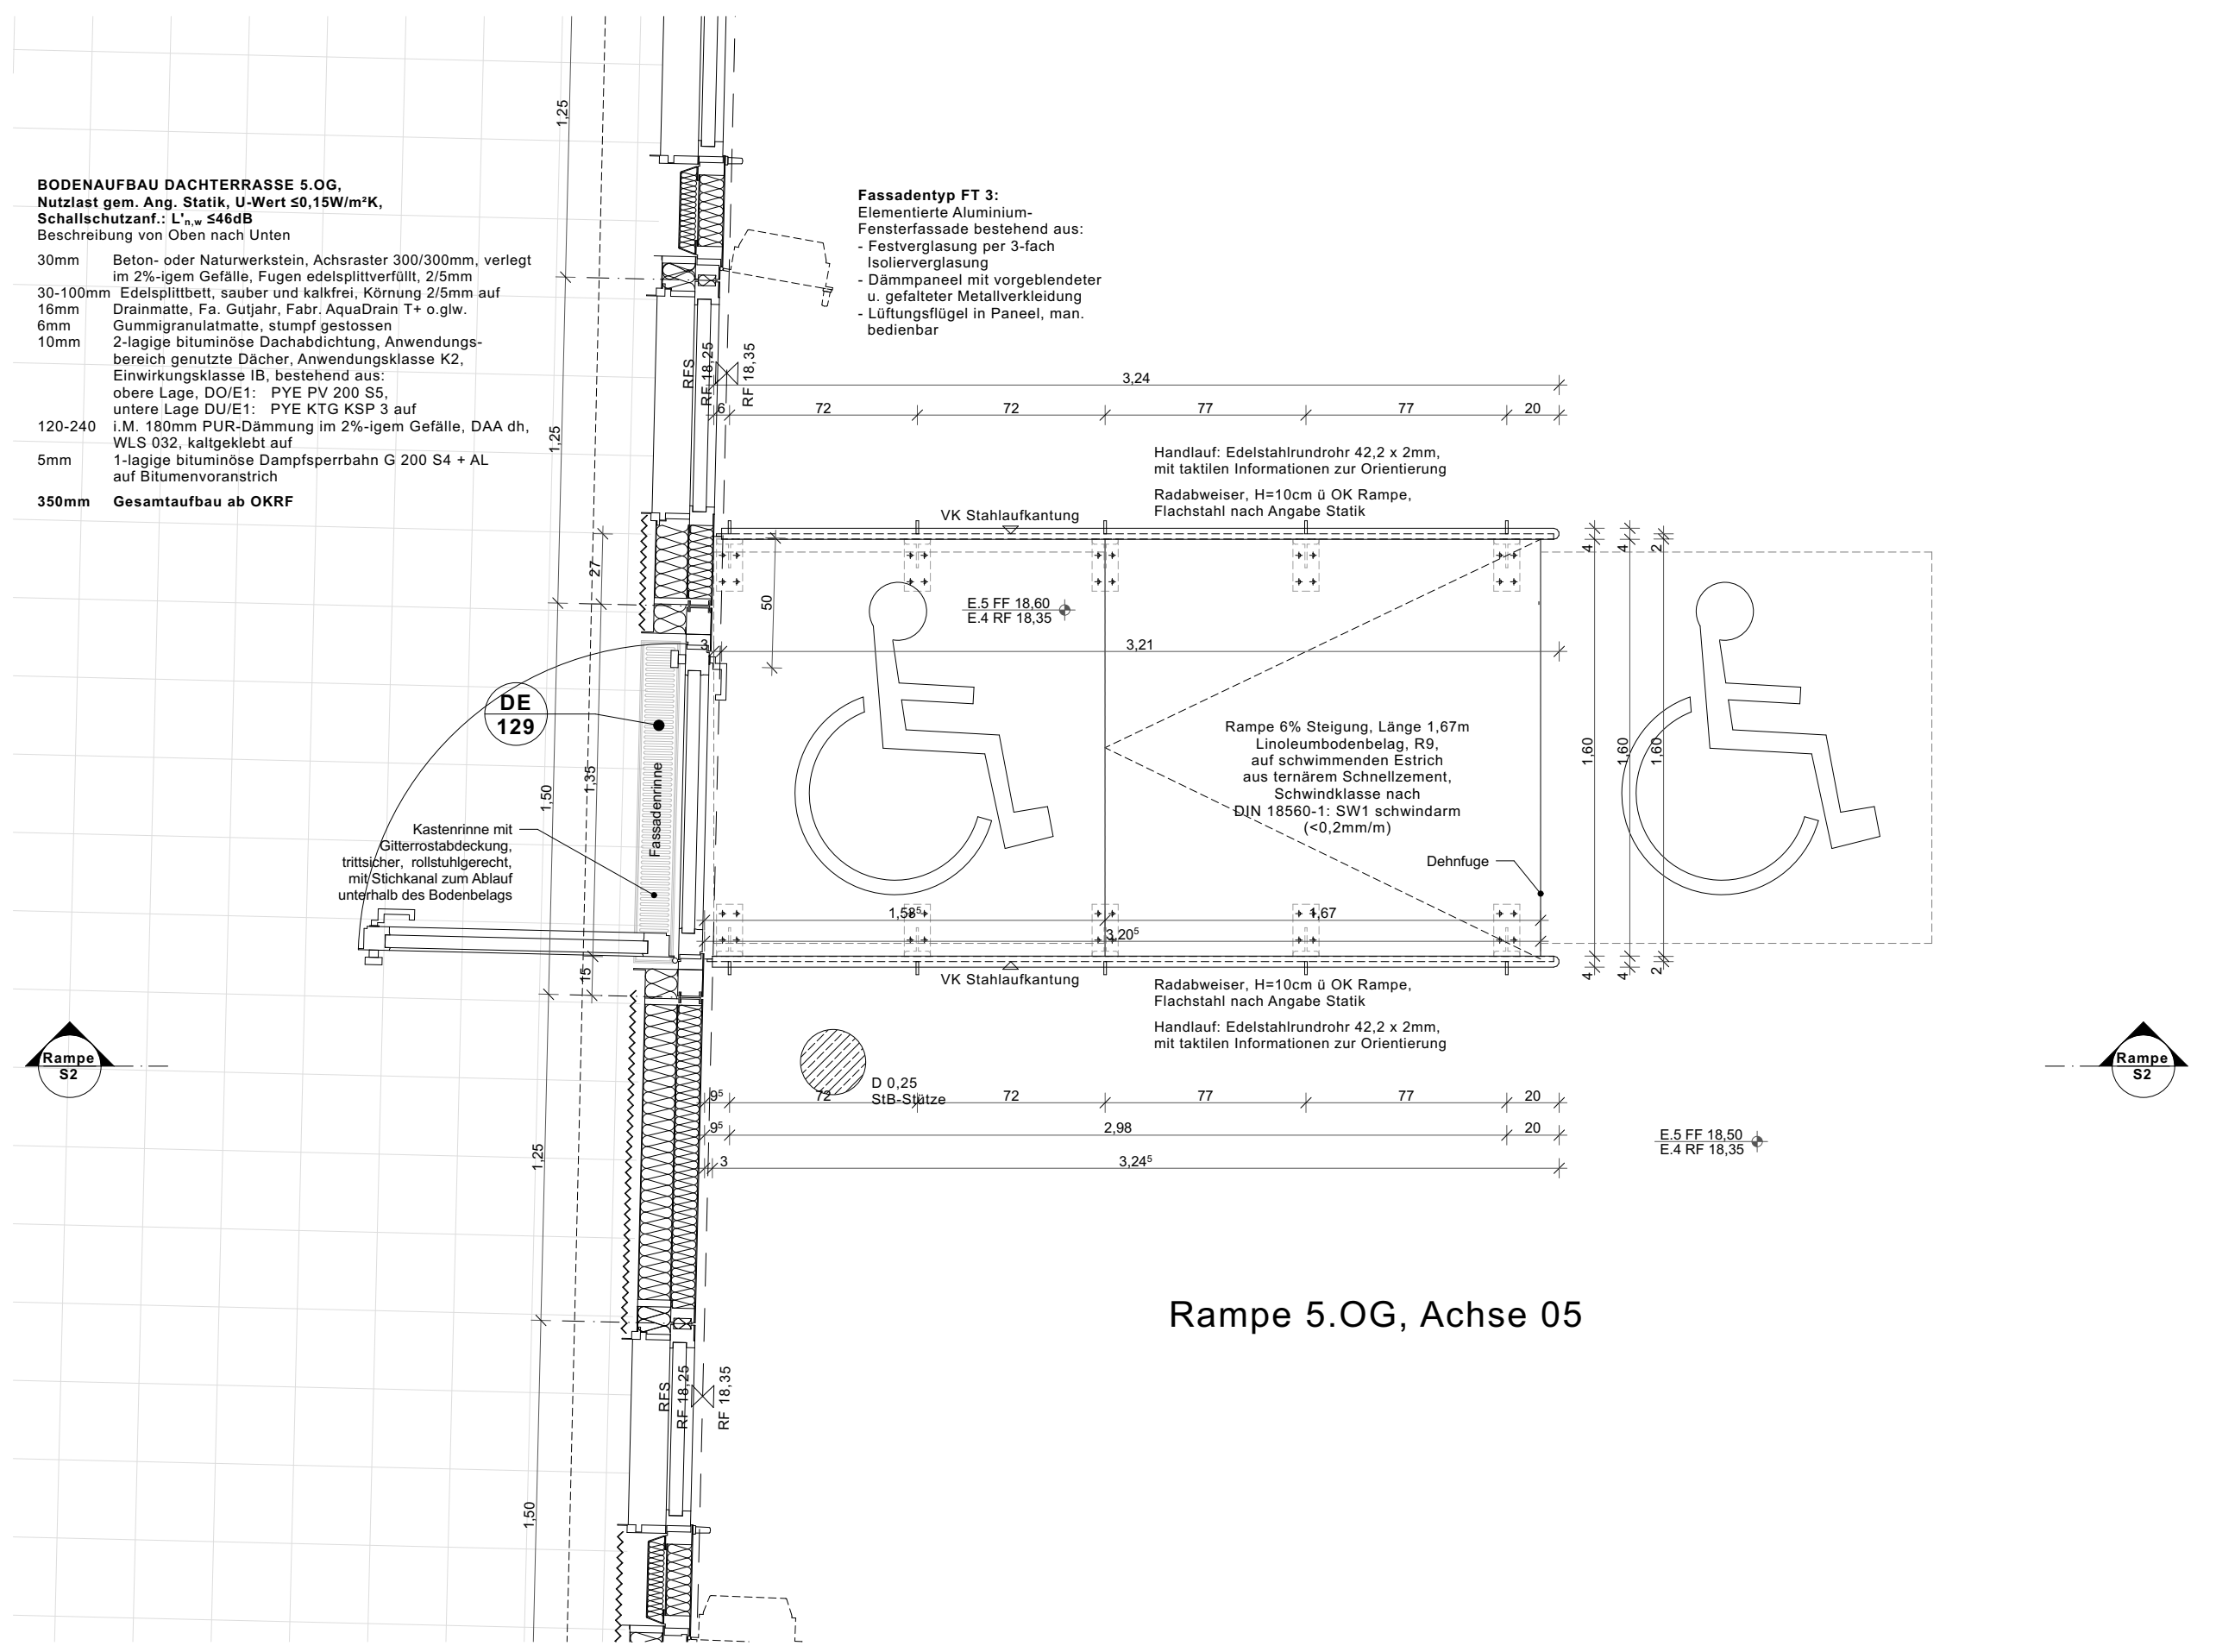
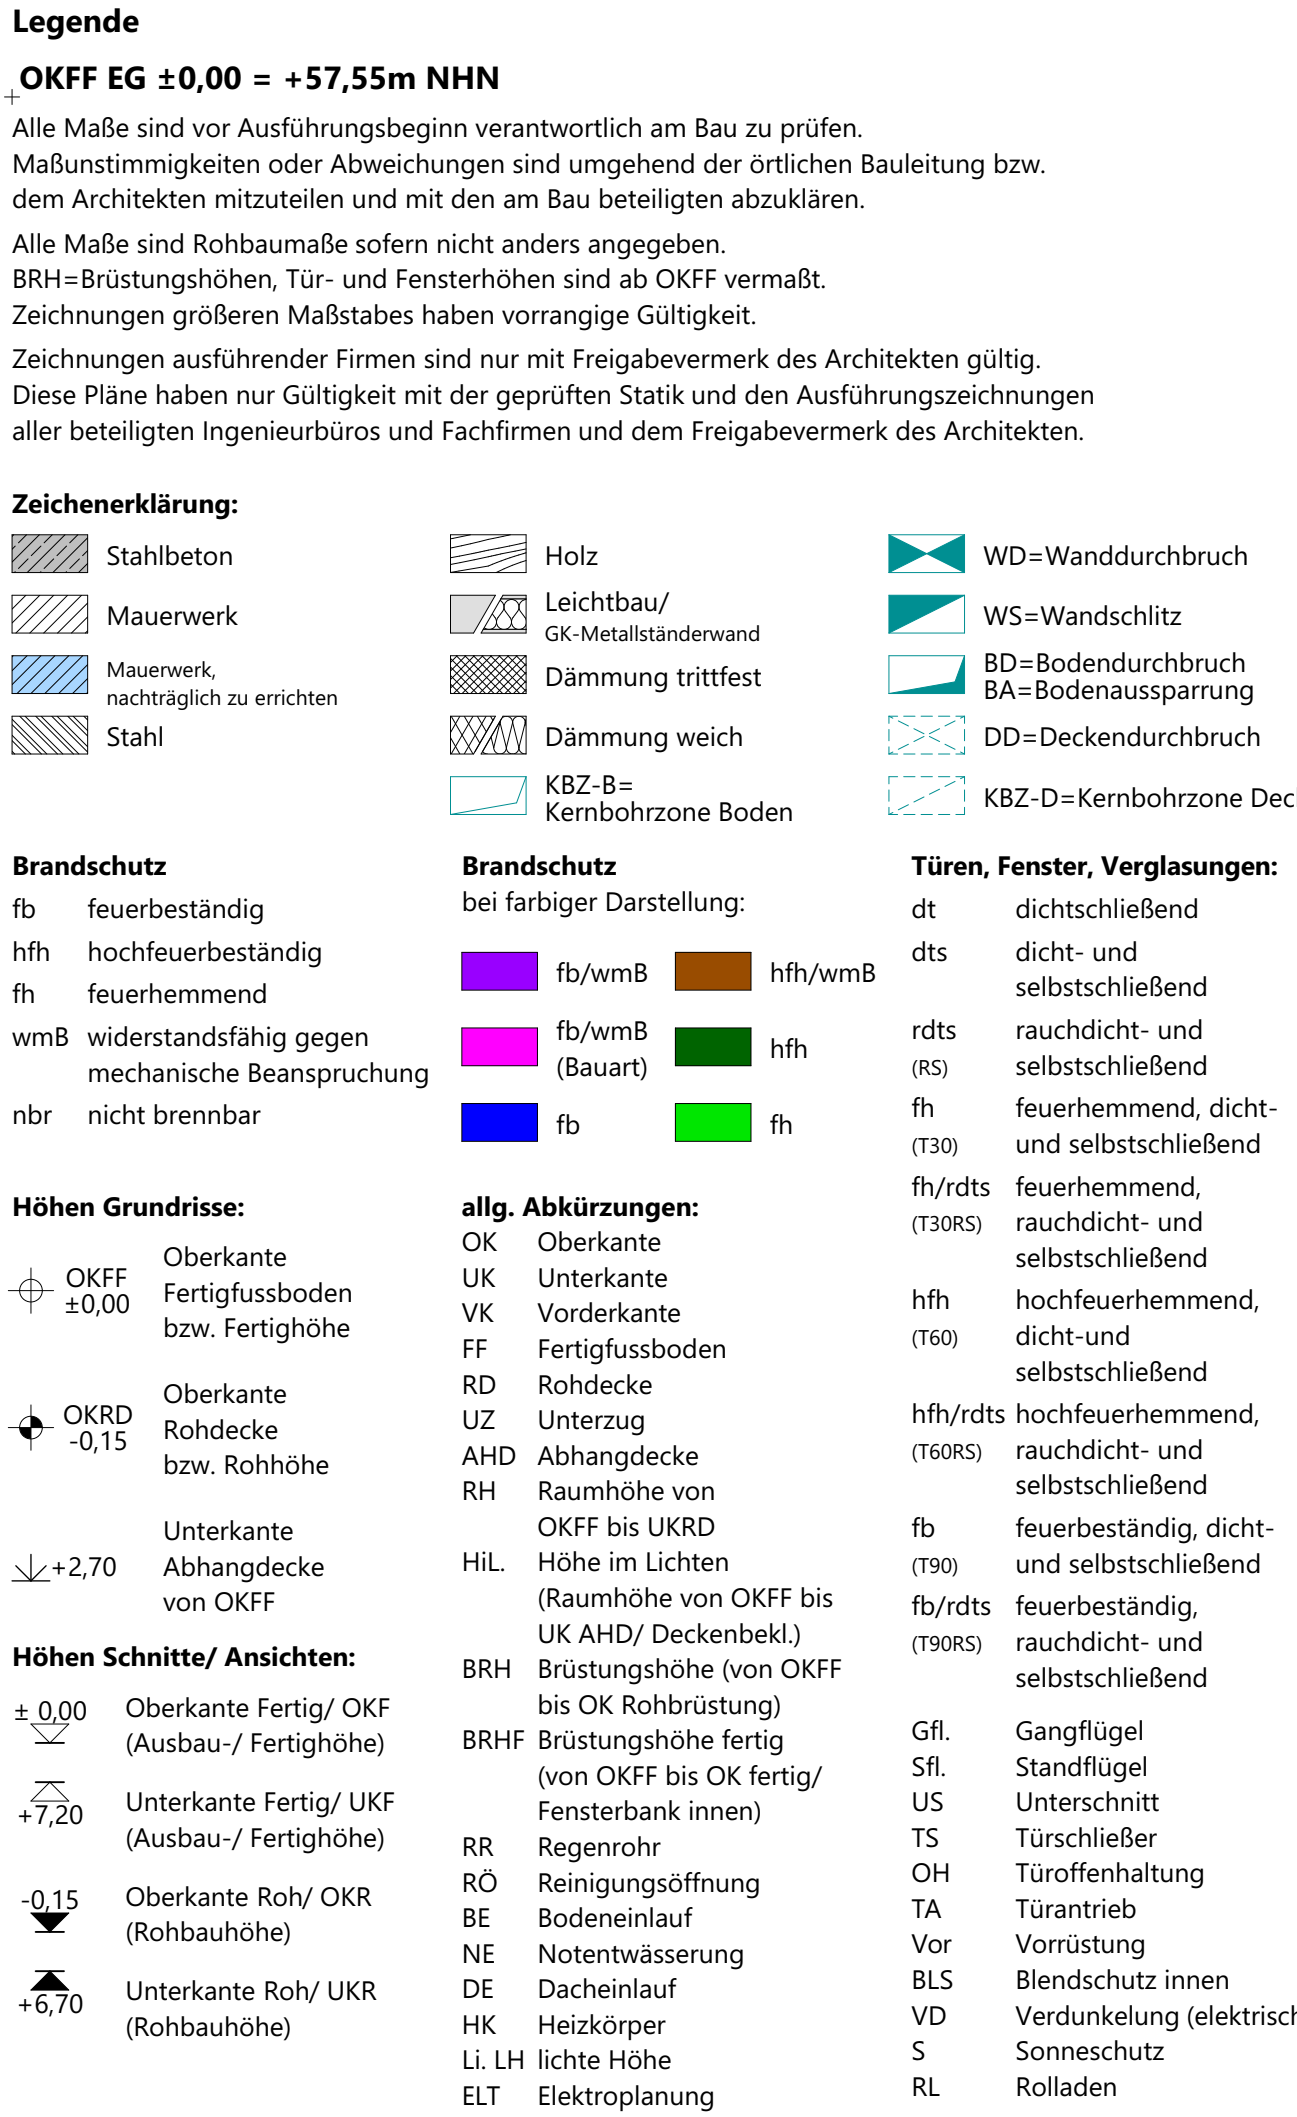


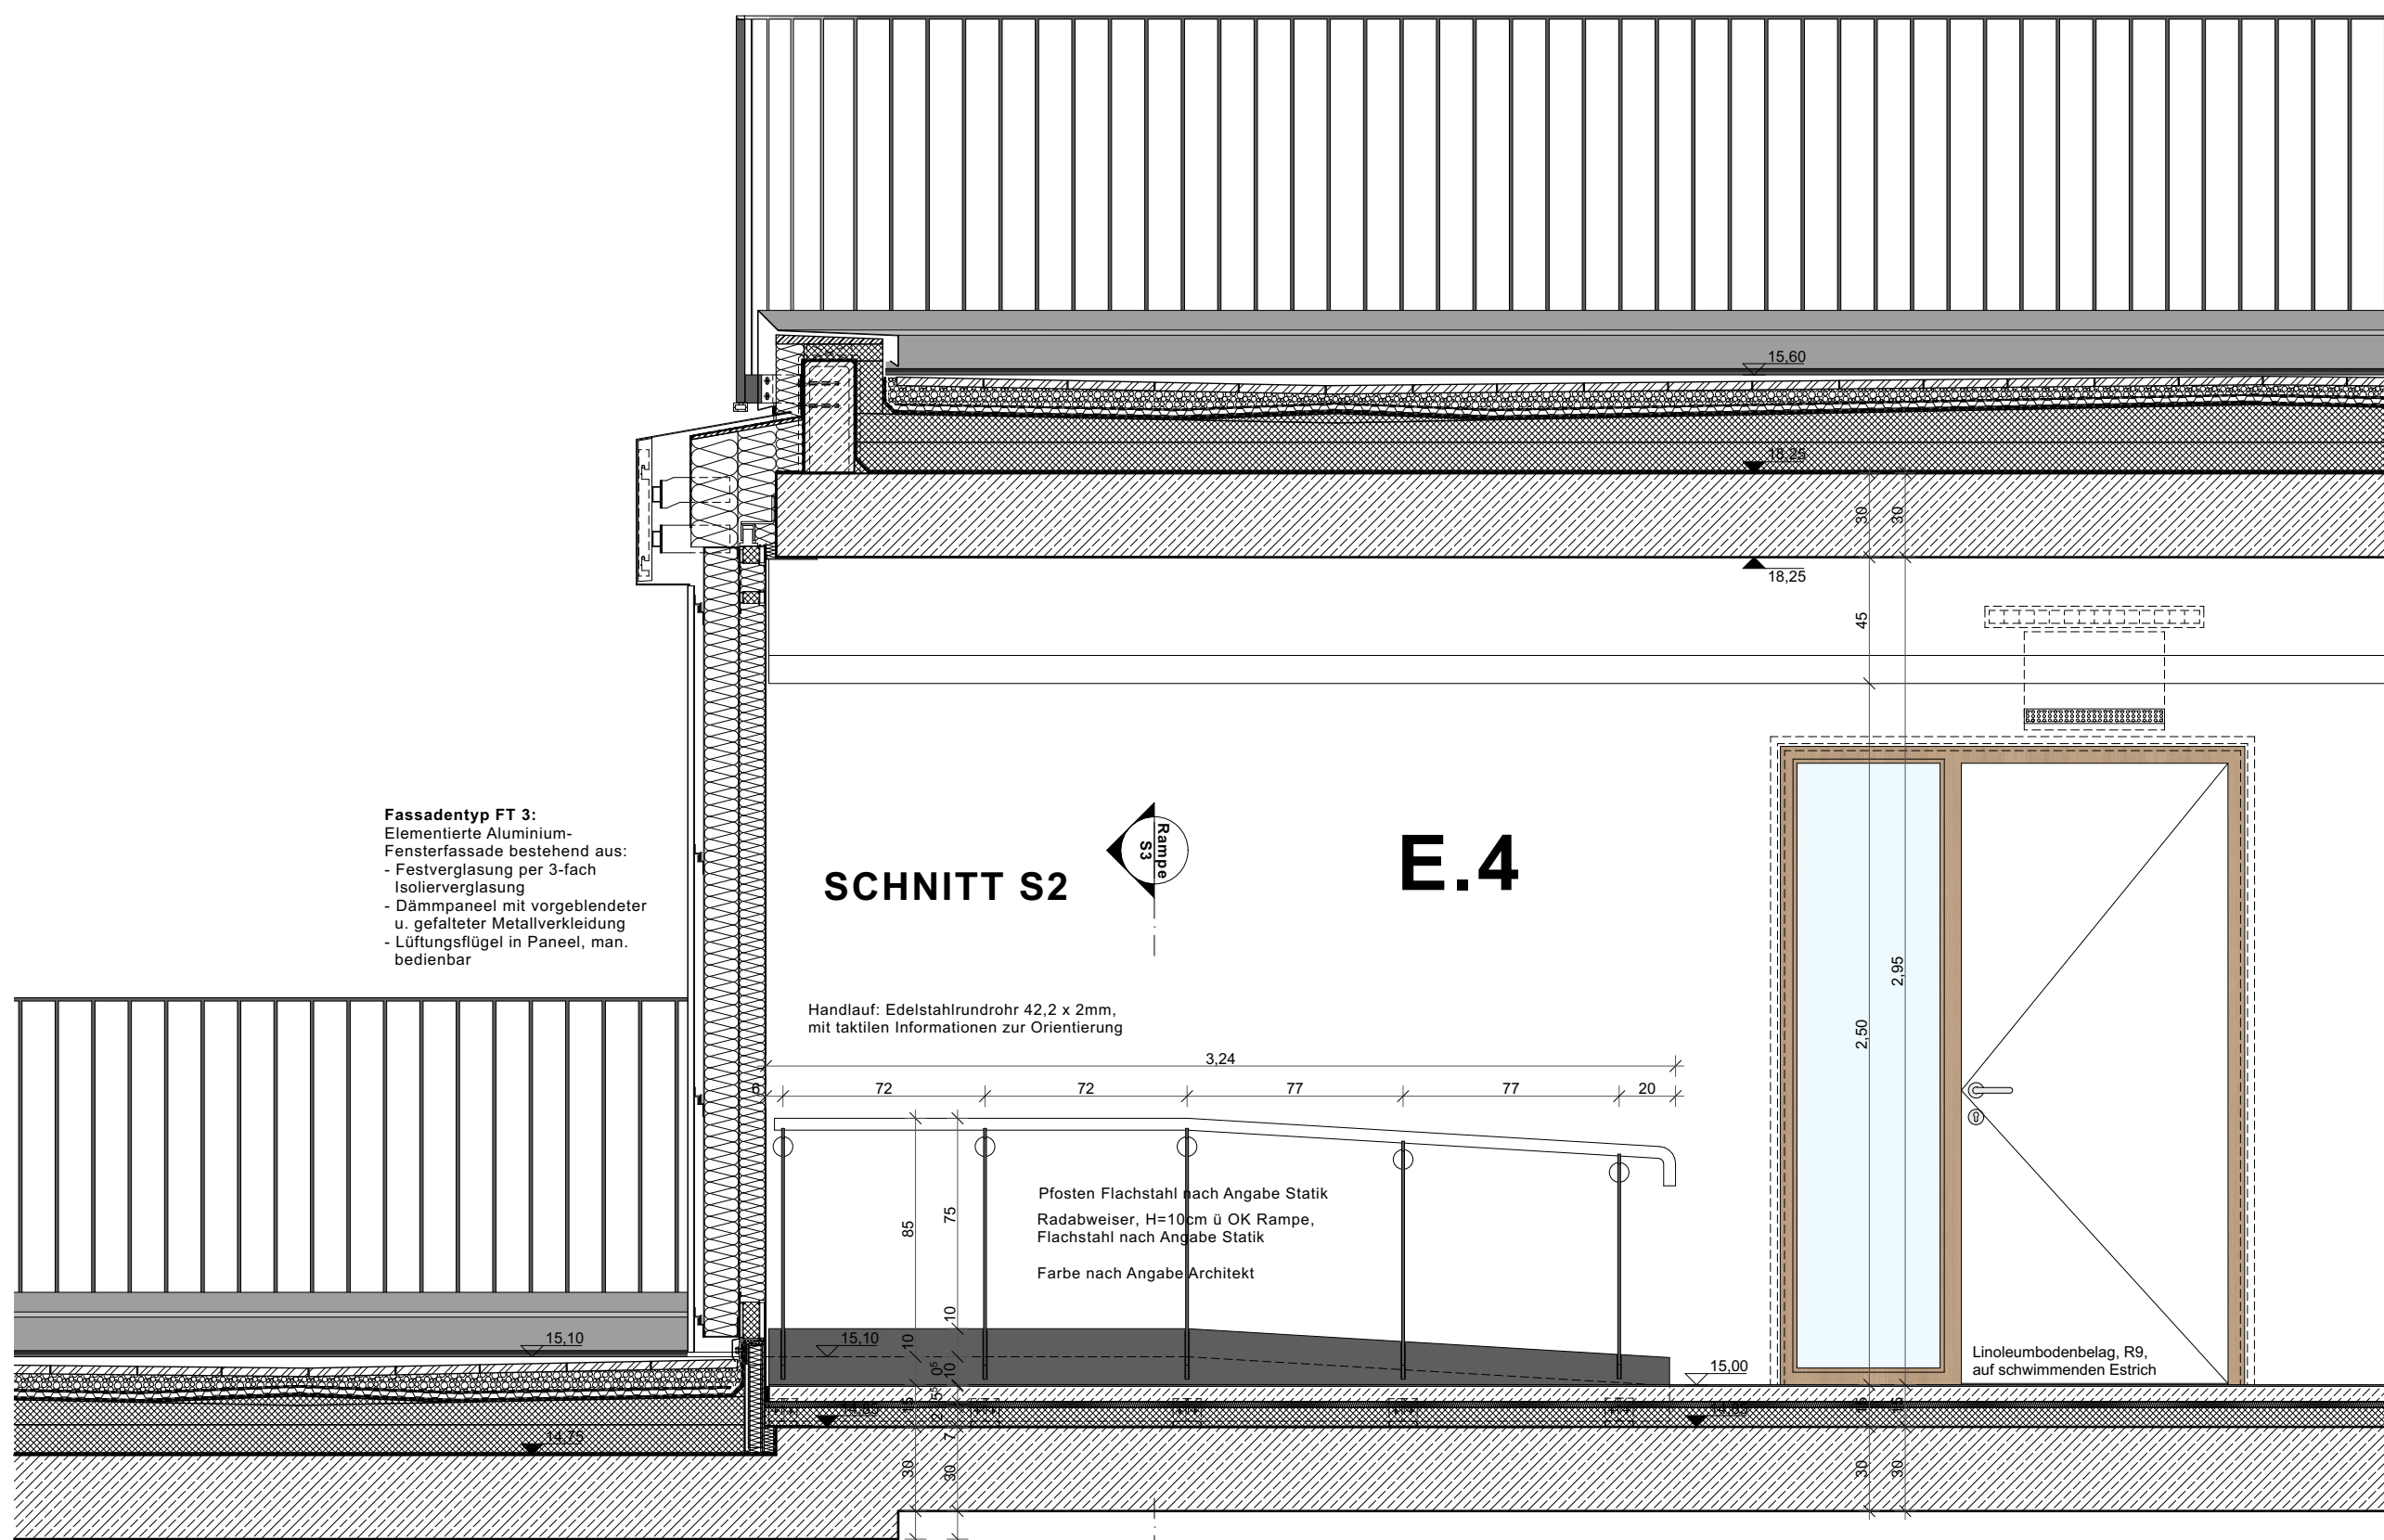

Wandqualität (WQ) (Details s. Pläne Wandübersichten):

Bodenqualität (BQ) (Details s. Pläne Bodenübersichten):


Deckenqualität (DQ) (Details s. Pläne Deckenspiegel):

Index	Änderungsbeschreibung	Datum	Nr.
00	Erstausgabe	11.10.2023	

12-2100

Neubau Stadthaus 4 Münster

Architektur
LPH 5 - Ausführungsplanung

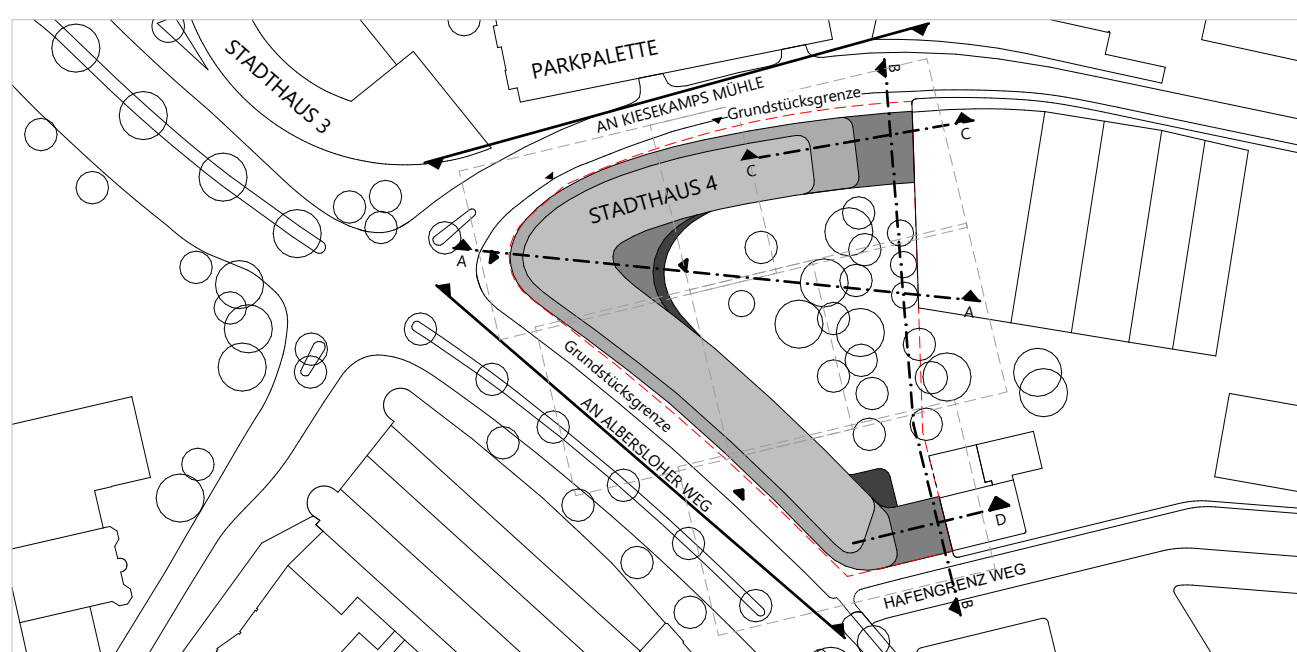

Bauherr Stadt Münster
Klemensstraße 10 / Stadthaus 1, 48143 Münster

BAUWERKE: Vertreten durch:
Bauwerke Münster GmbH
Klemensstraße 10, Stadthaus 1, 48143 Münster
Fon: Tel. 0251 39 79 411-0 info@bauwerke-mu.de

Baugrundstück Albersloher Weg 41 43

Projektsteuerung
Ausschreibung
Baumanagement

assmann
gruppe

assmann münster GmbH
Kardinal-von-Galen-Ring 55, 48149 Münster
Fon 0251.609.63000 · info@assmanngruppe.com

Planverfasser assmann architekten G
Baroper Straße 237, 44
Fon 0231.75445.0

Planinhalt

Planverfasser: HJA					
Planschlüssel (Planenote) (WELP_Gebäudeinfo; Planart, Geschoss, M.Nr., Index)					
706 5 DE -- 64000	Planstand Index	Datum	Maßstab	Gez.	Gepr. Planformat
	00	11.10.2023	1:25, 1:5		118,9x84,1