




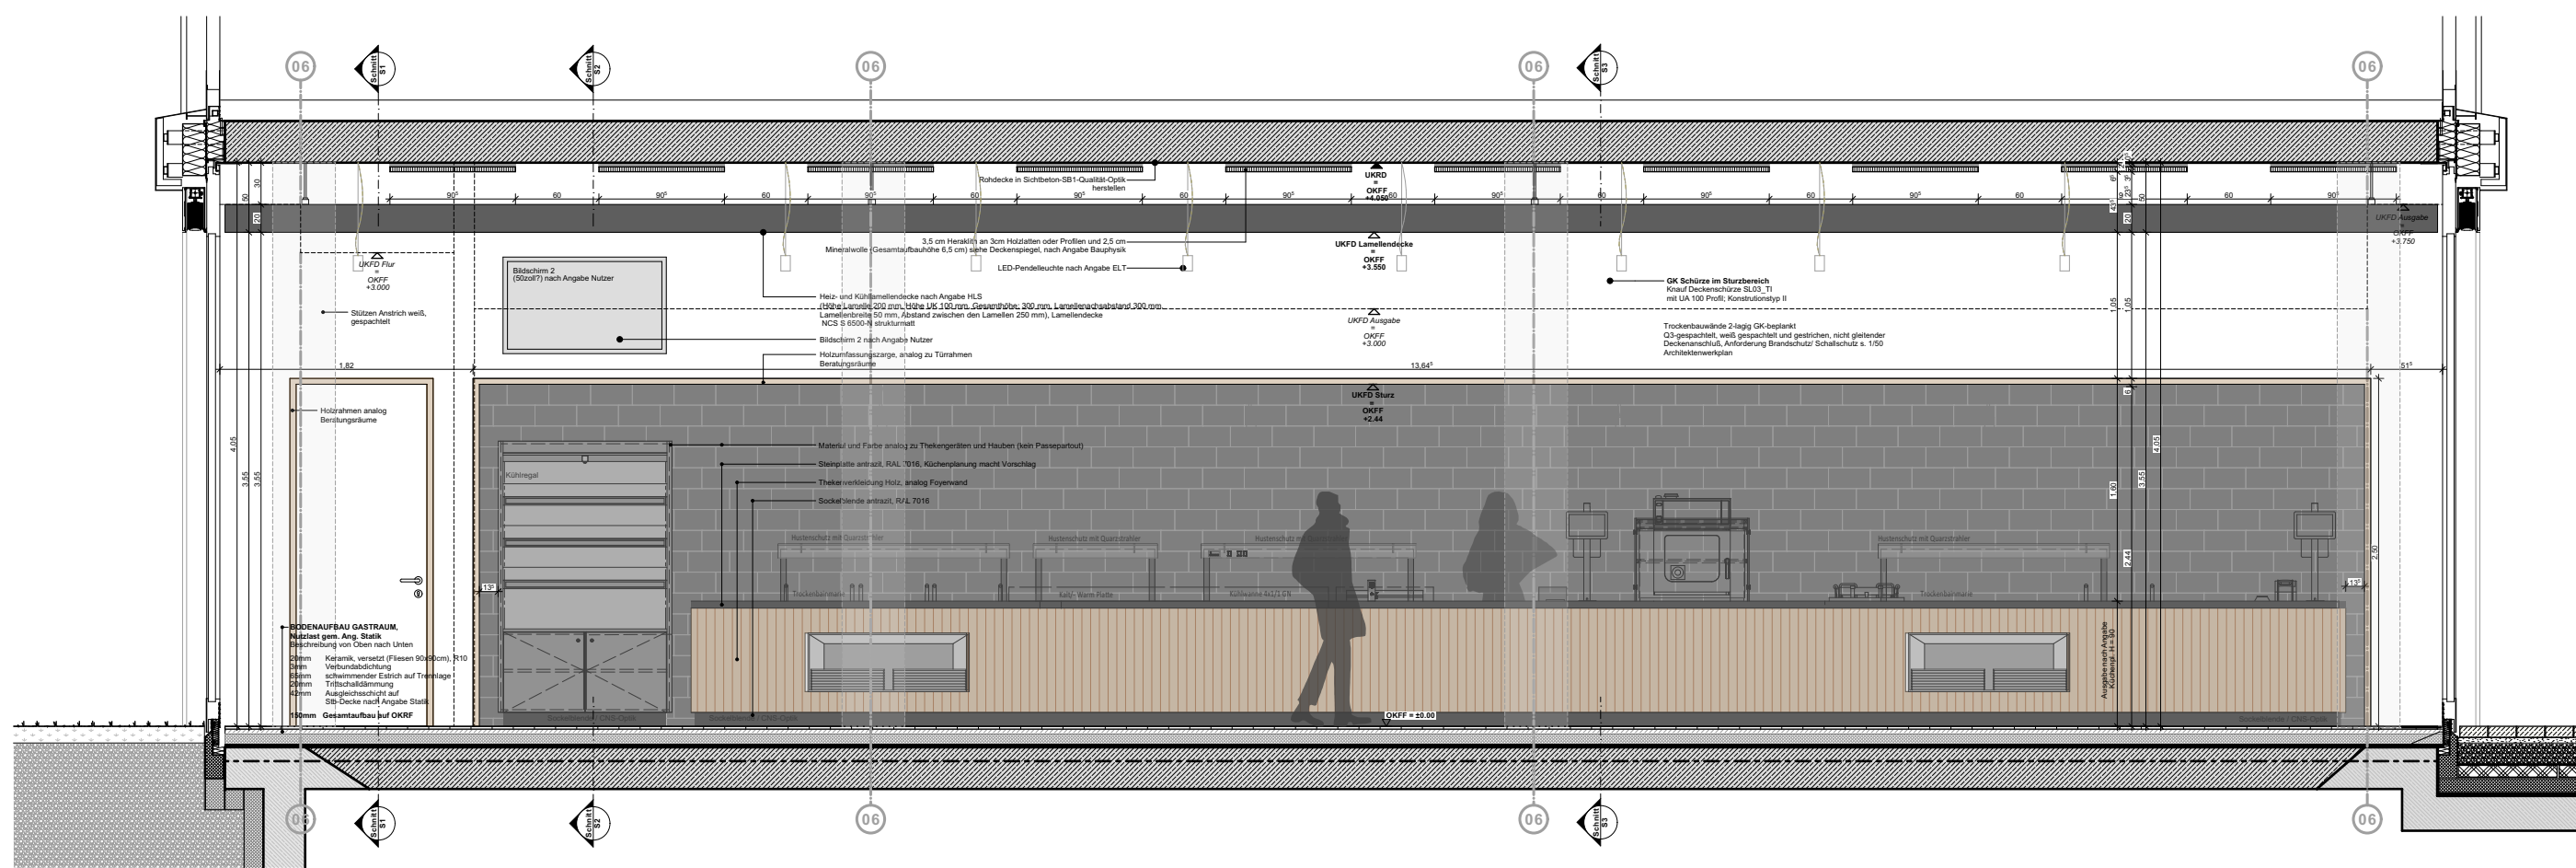


Schnitt M 1:50

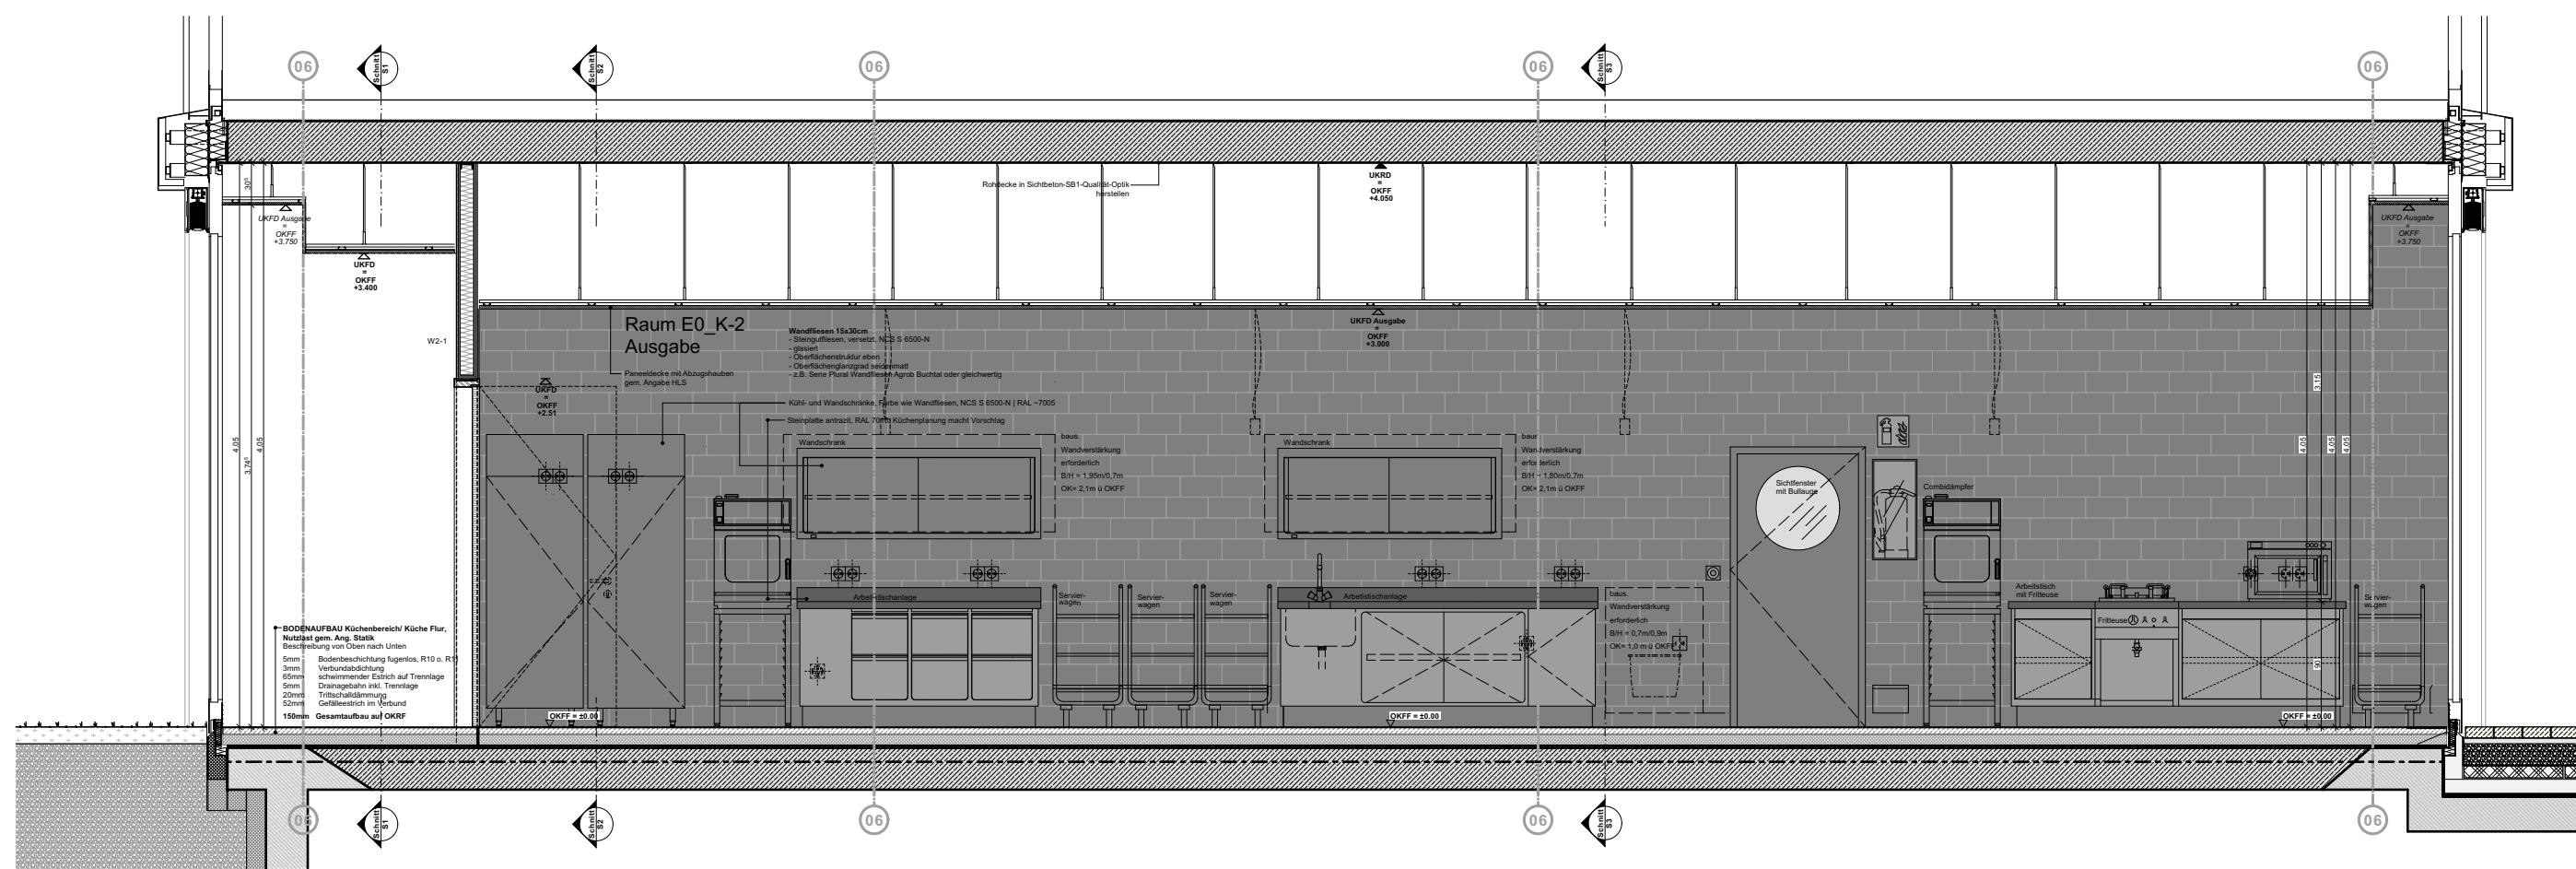


Schnitt M 1:50

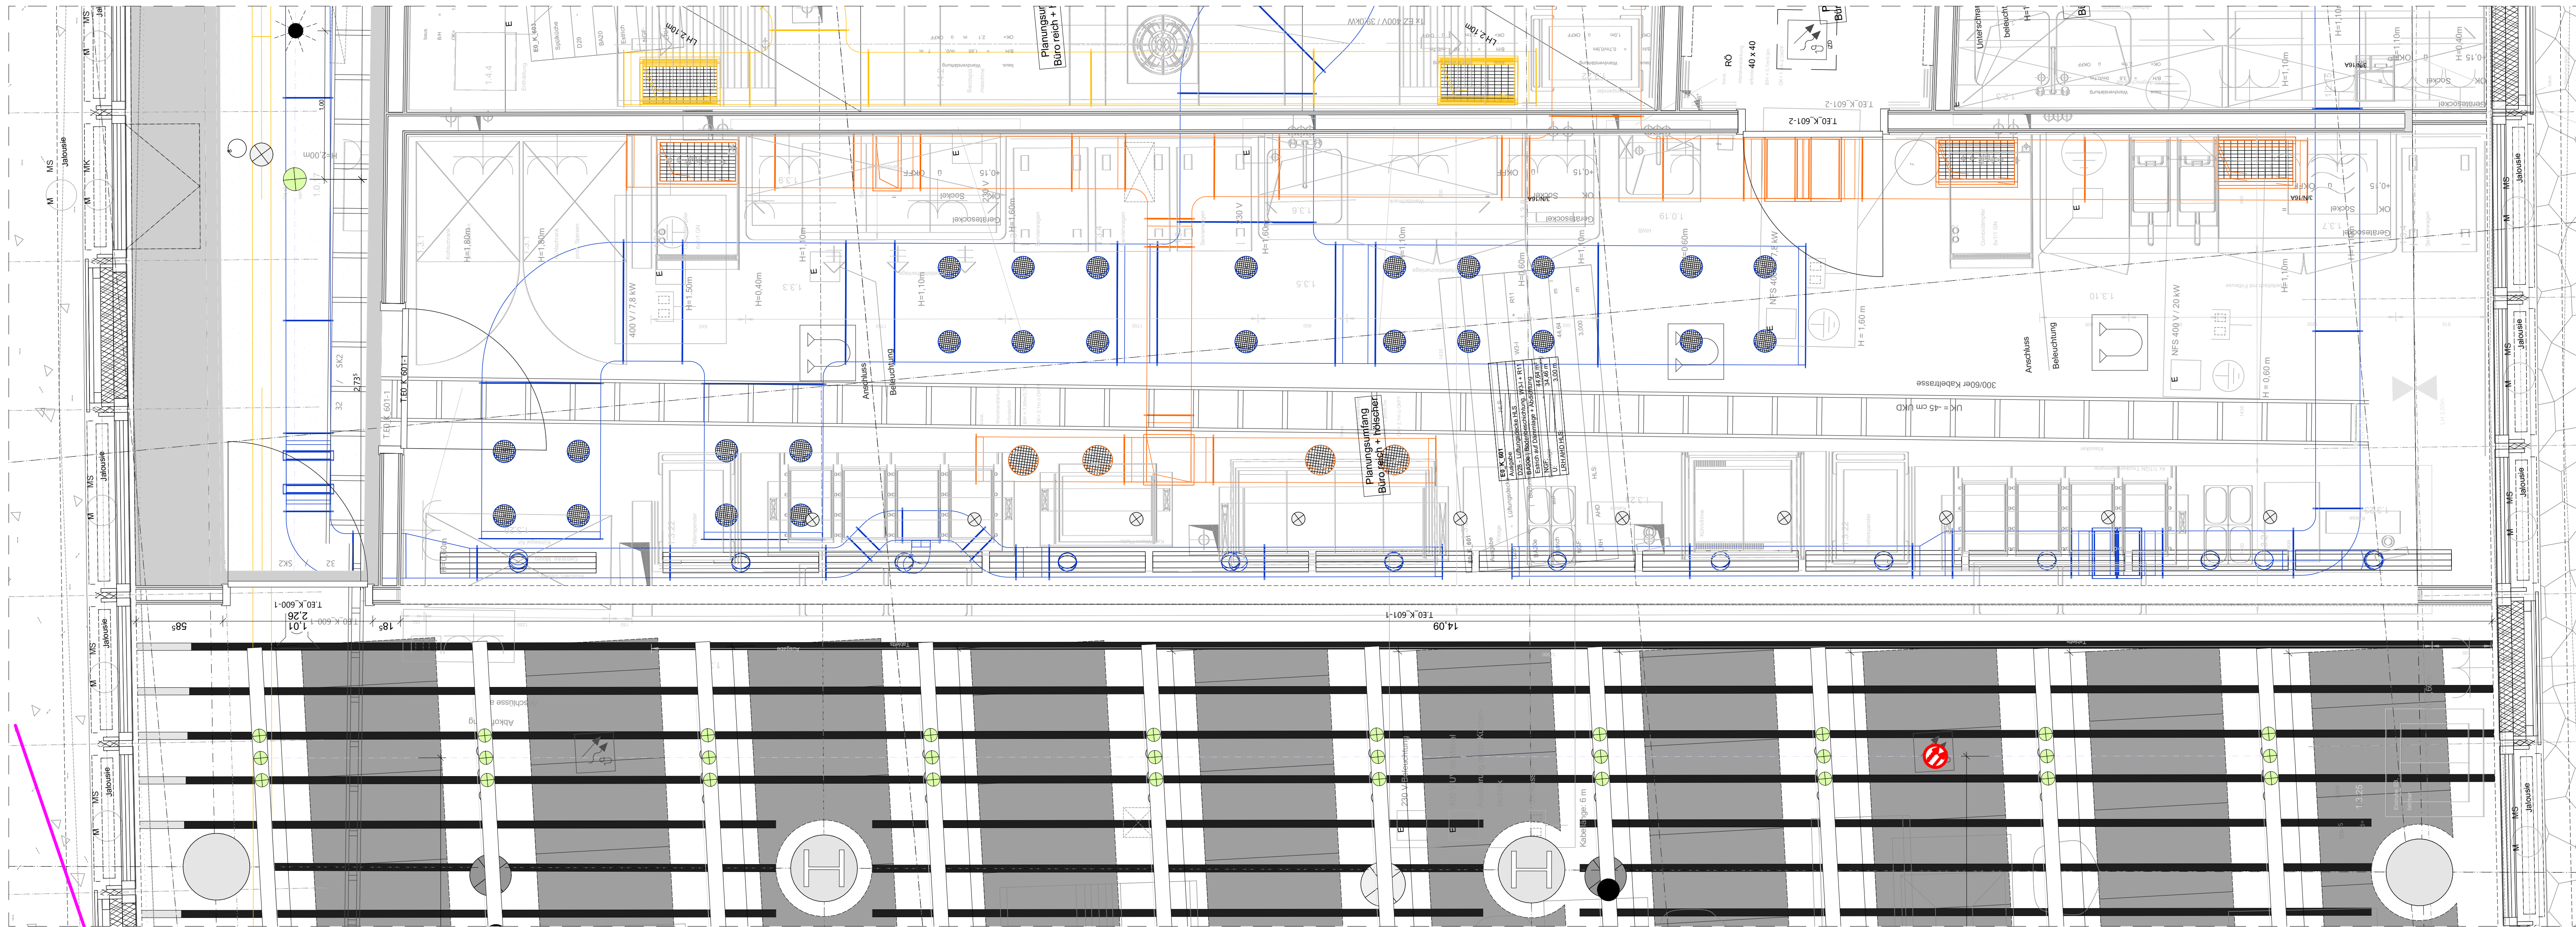


Deckenspiegel M 1:20

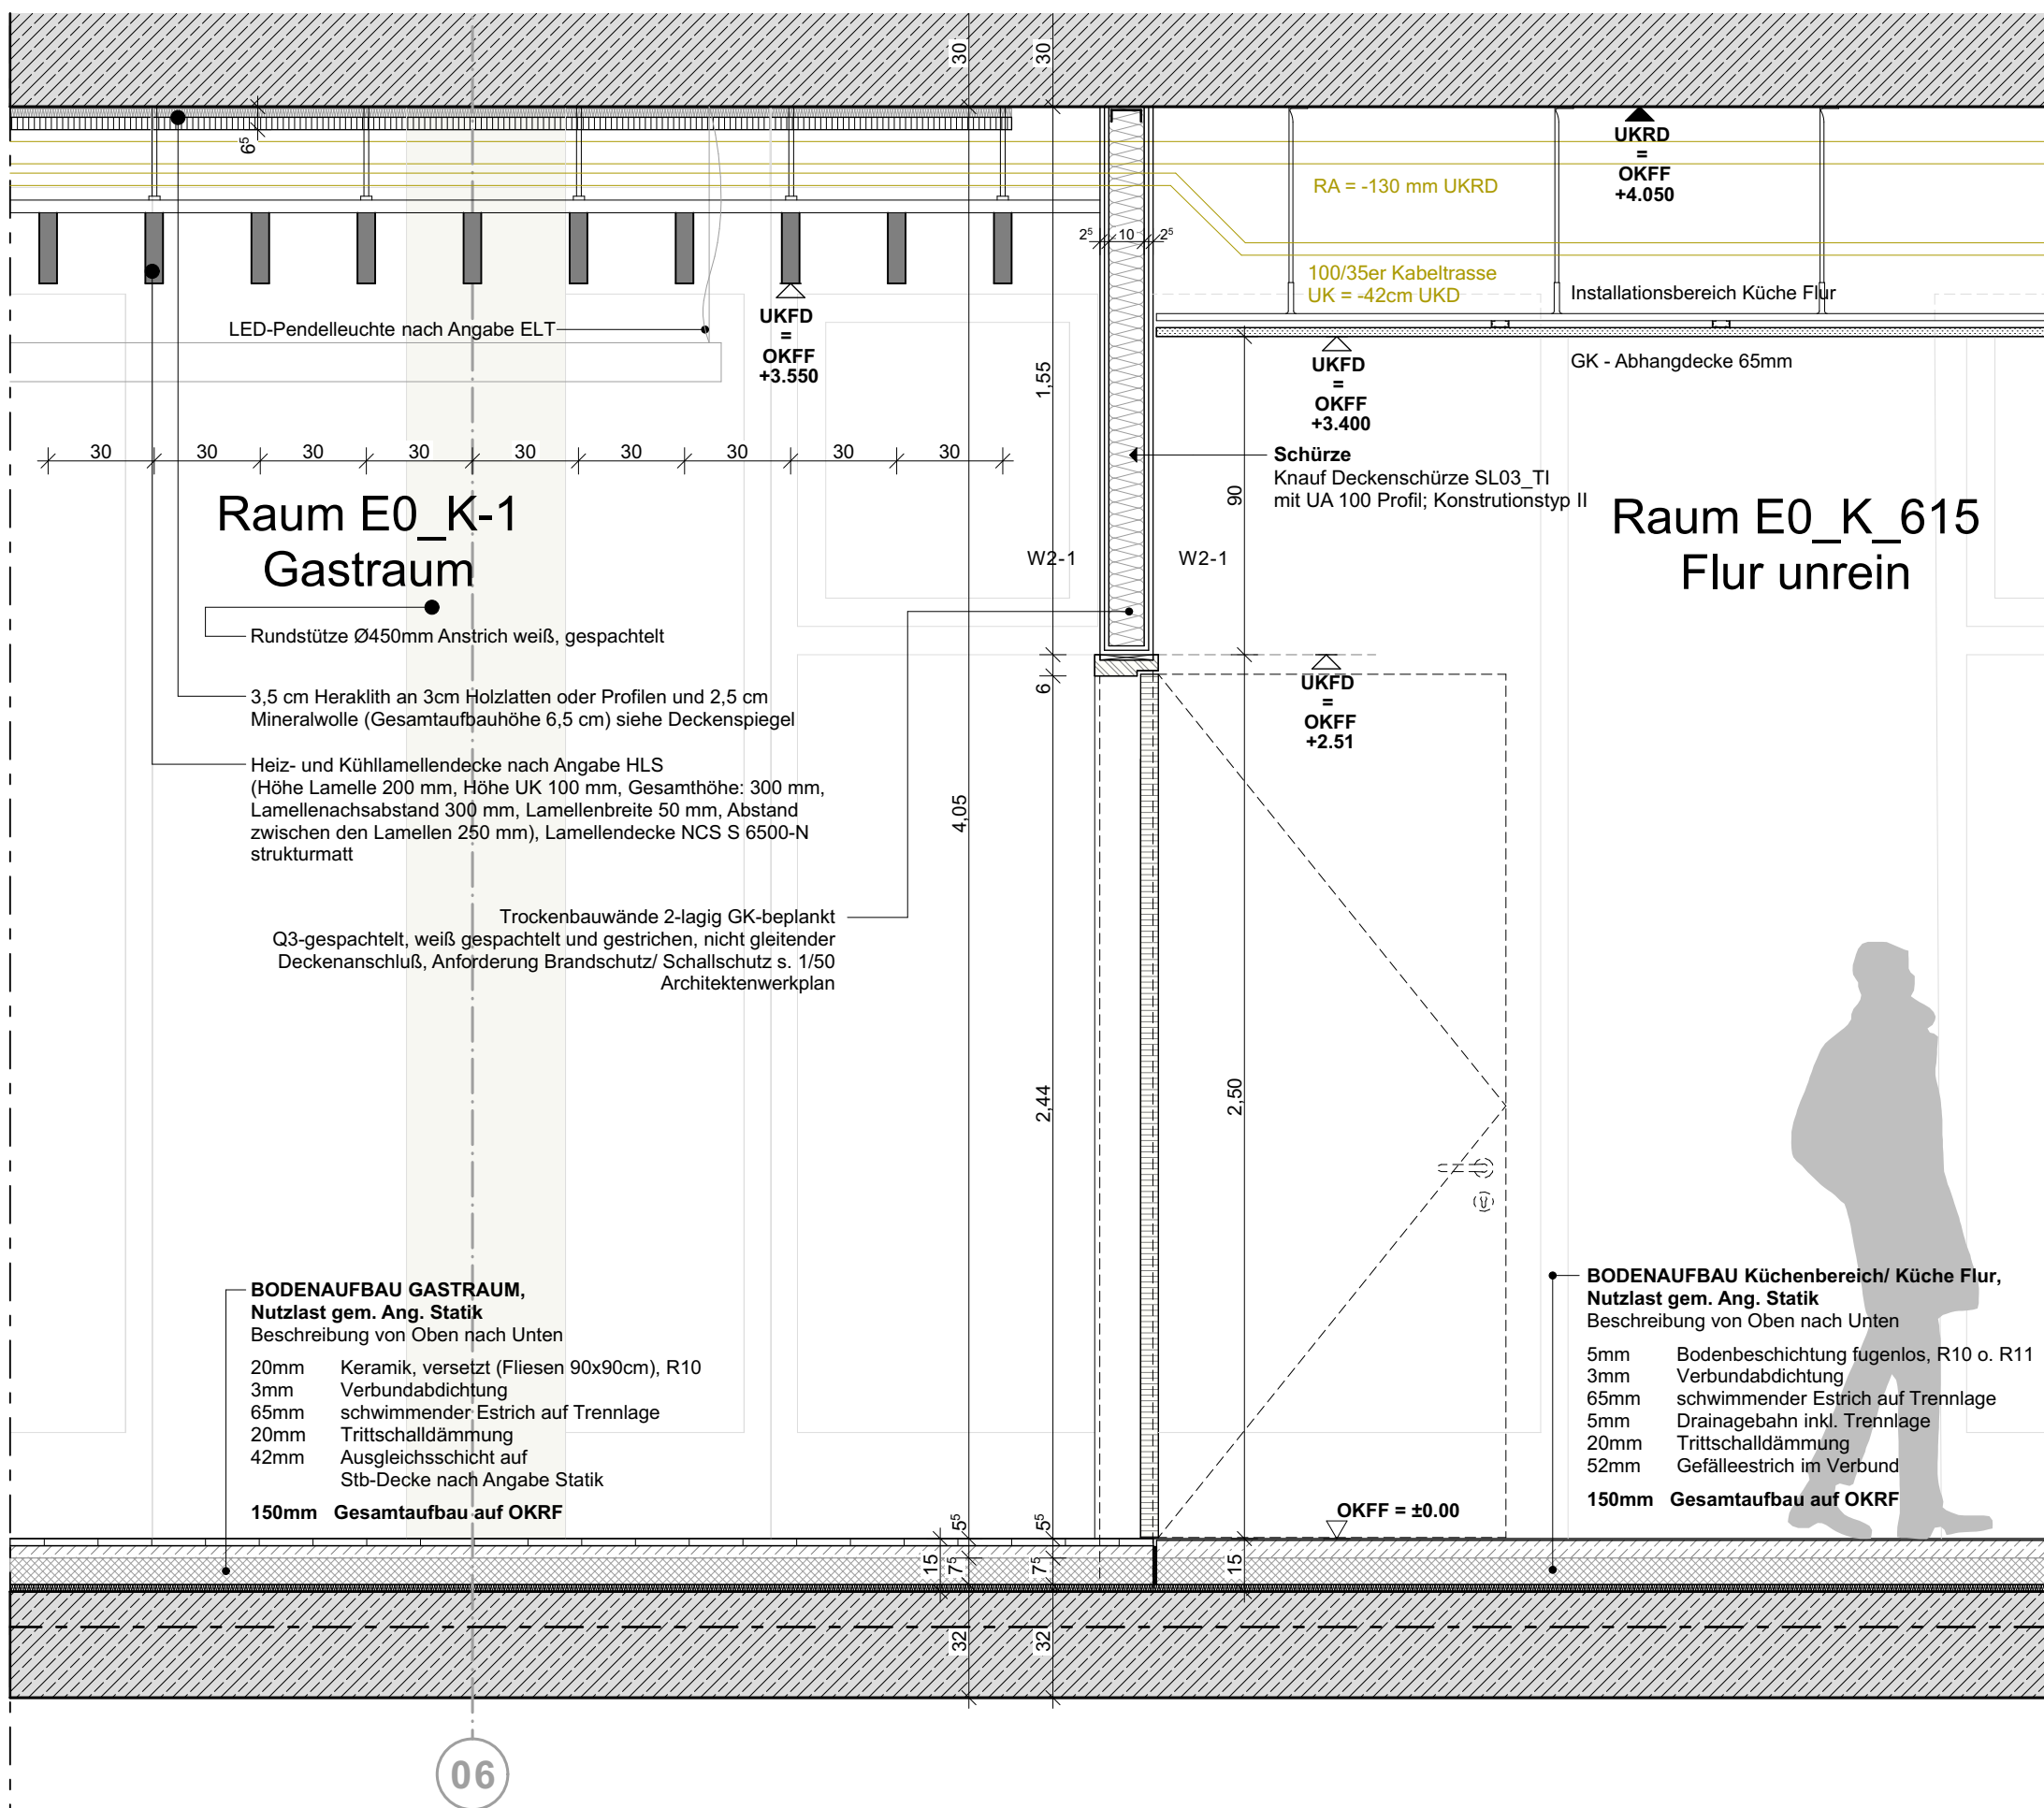

Schnitt 1 M 1:20

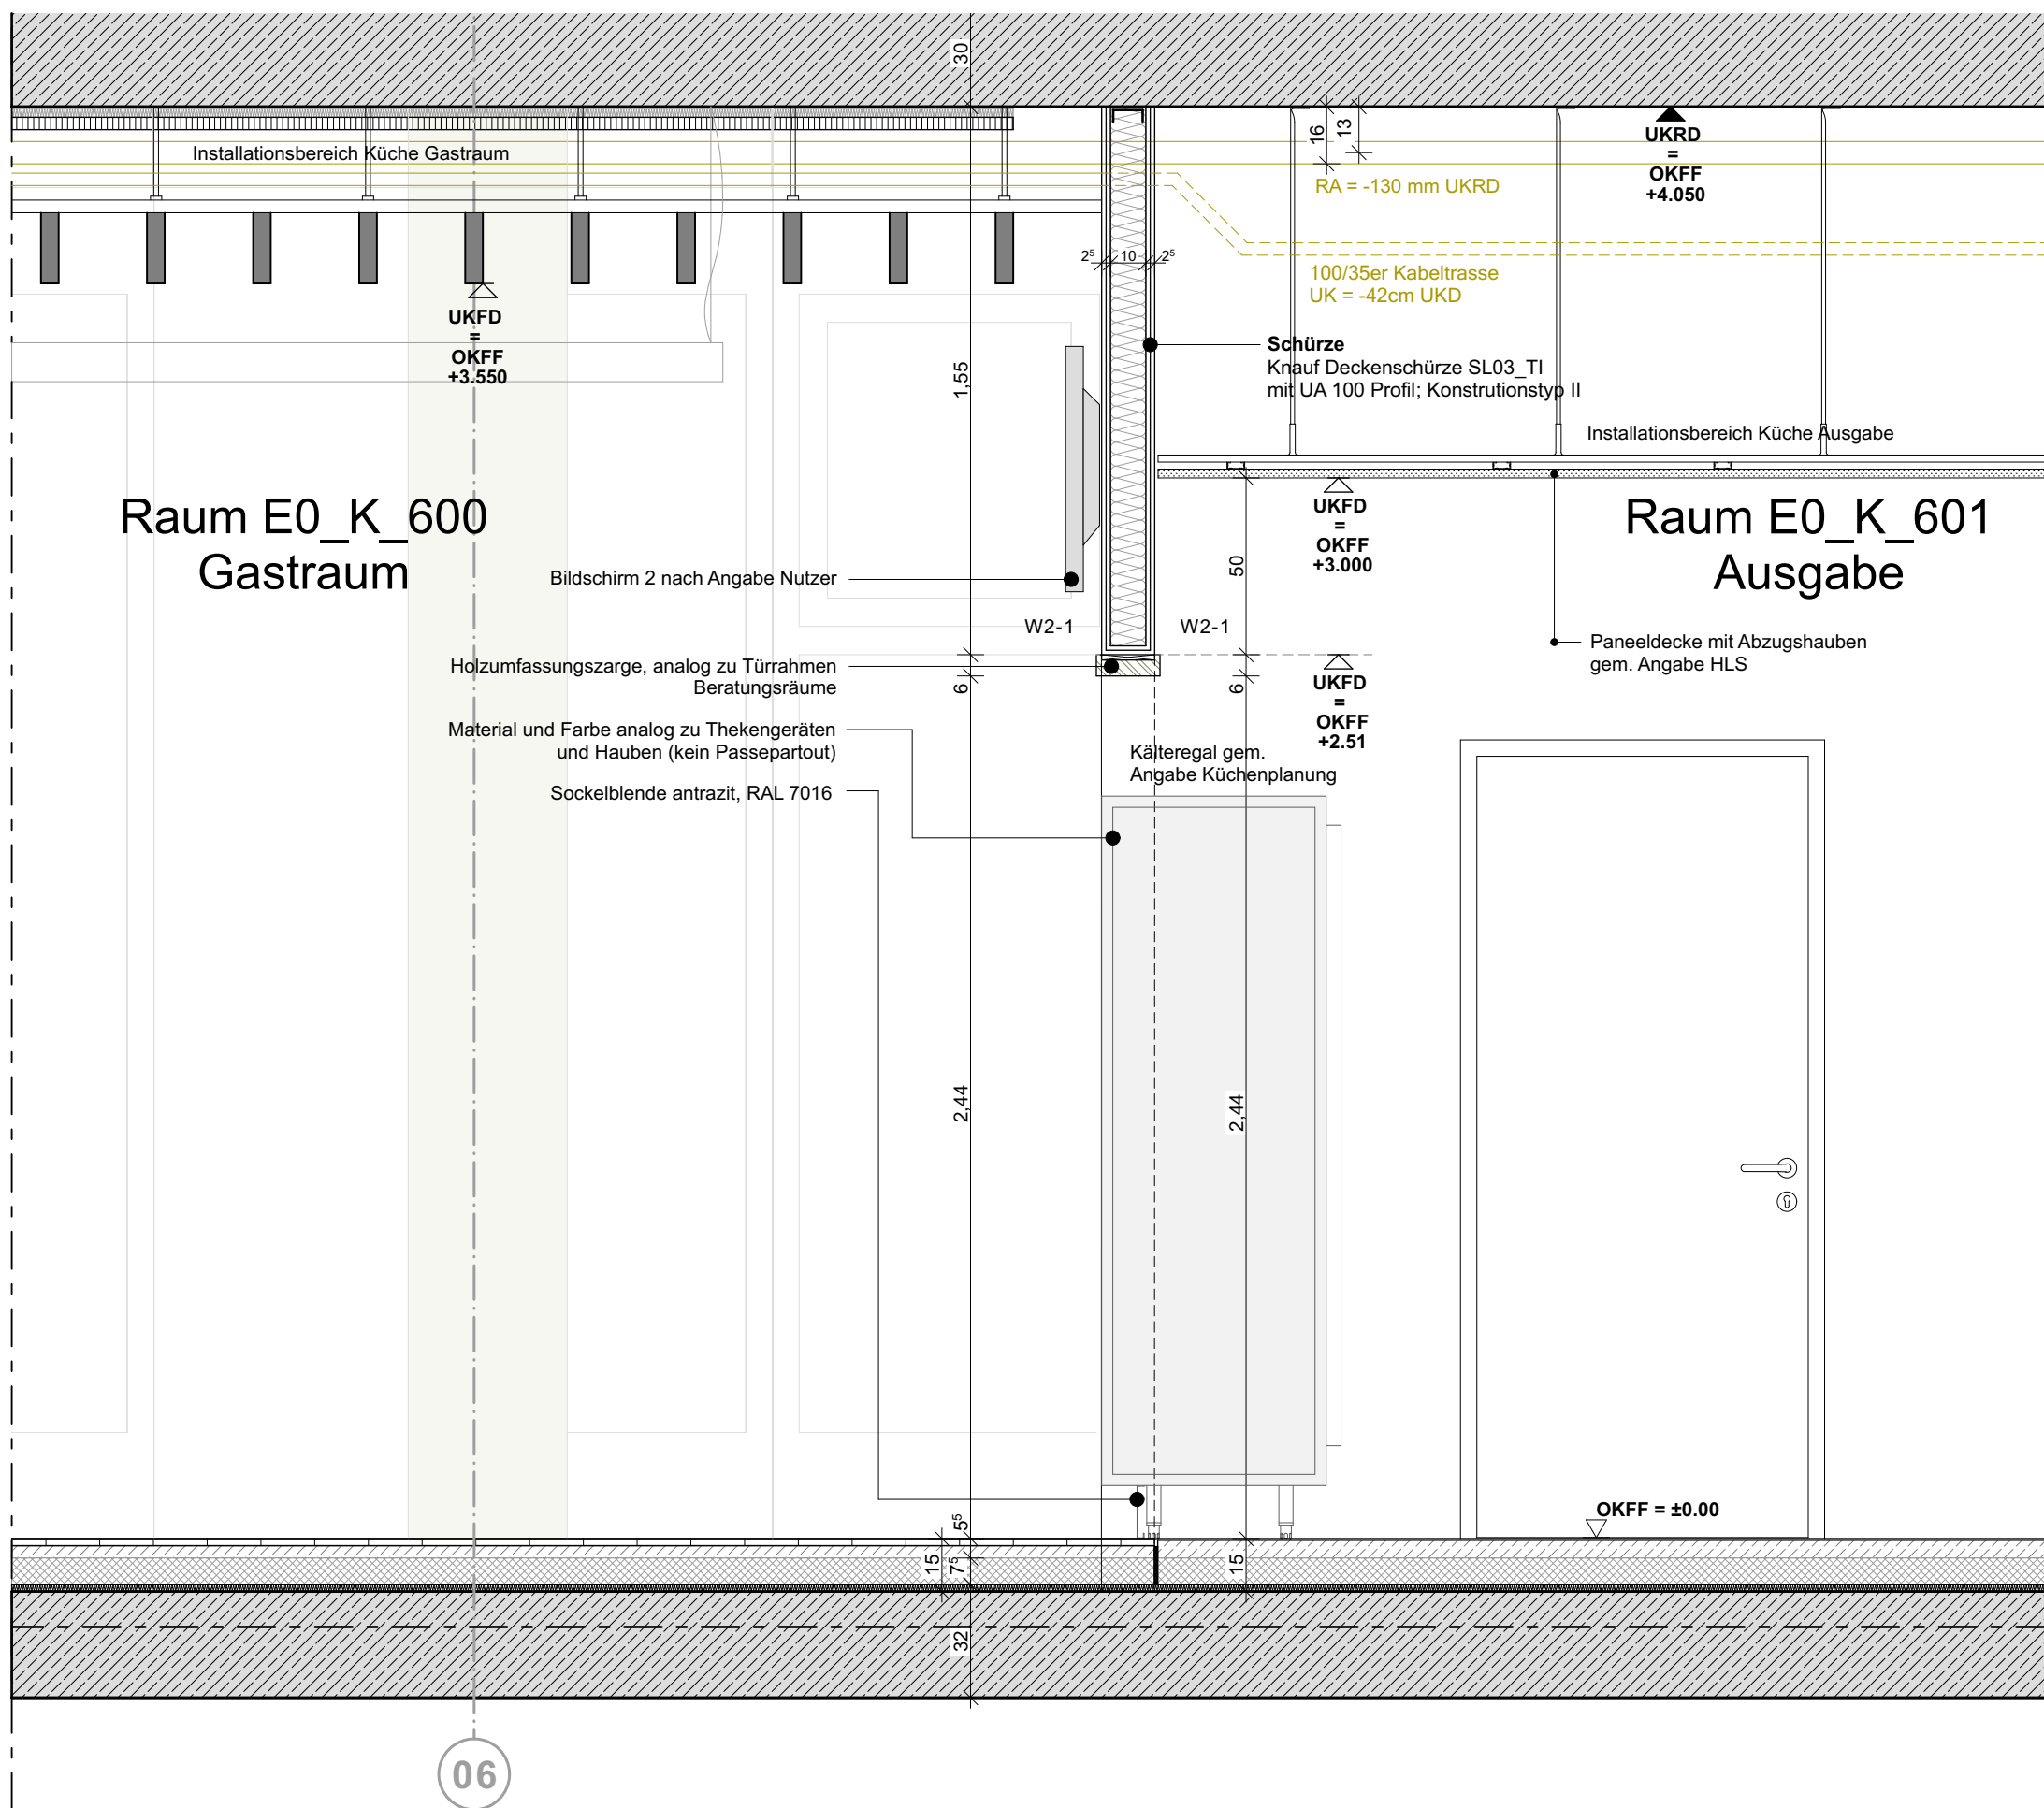

Schnitt 2 M 1:20

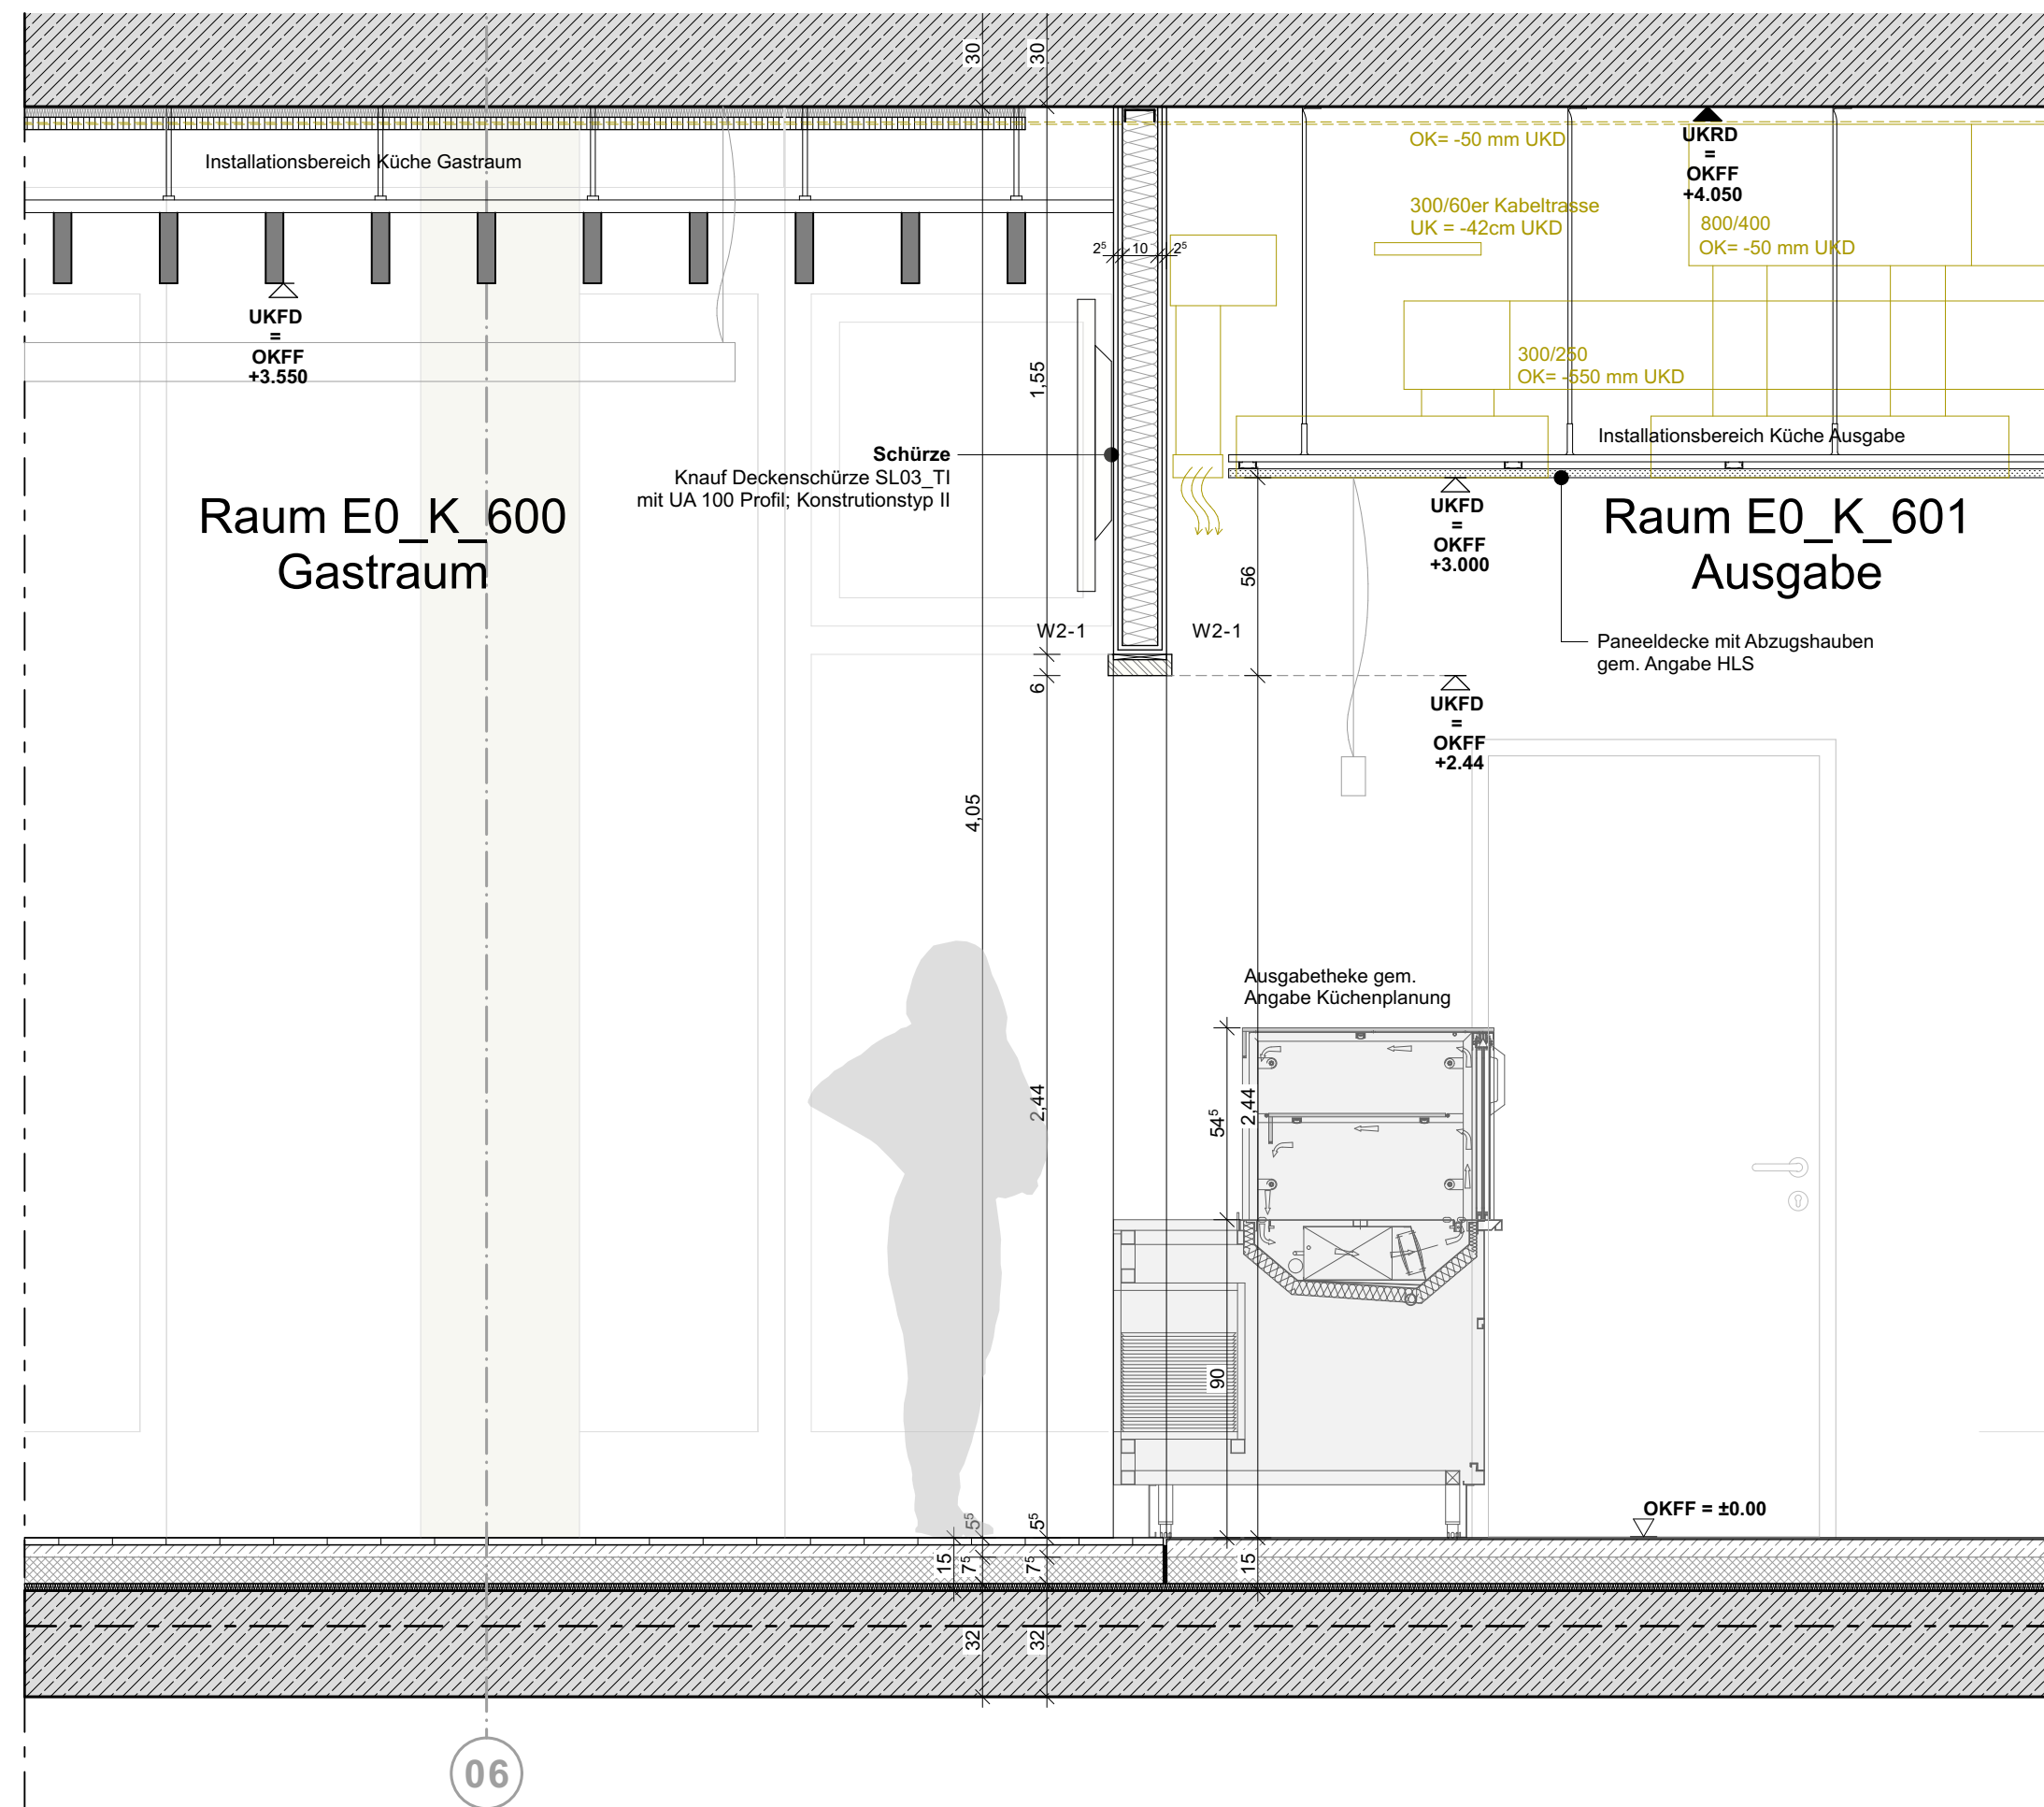

Schnitt 3 M 1:20

Legende

OKFF EG ±0,00 = +57,55m NHN

Alle Maße sind vor Ausführungsbeginn verantwortlich am Bau zu prüfen. Maßstabsmängel und Abweichungen sind umgehend der örtlichen Bauleitung bzw. dem Architekten mitzuteilen und mit den am Bau beteiligten abzuklären.

Alle Maße sind Rohbaumaße sofern nicht anders angegeben.

BRH=Brüstungshöhen, Tür- und Fensterhöhen sind ab OKFF vermaßt.

Zeichnungen größeren Maßstabes haben vorrangige Gültigkeit.

Zeichnungen ausführender Firmen sind nur mit Freigabevermerk des Architekten gültig.

Diese Pläne haben nur Gültigkeit mit der geprüften Statik und den Ausführungszeichnungen aller beteiligten Ingenieurbüros und Fachfirmen und dem Freigabevermerk des Architekten.

Zeichenerklärung:

Stahlbeton

Mauwerk

Mauwerk, nachstrichen zu errichten

Stahl

Holz

Leichtbau/ GK-Metalldämmung

Dämmung trittfest

Dämmung weich

KBZ-B= Kernbohrzone Boden

WD=Wanddurchbruch

WS=Wandschulz

BD=Bodendurchbruch

BA=Bodenaussparung

DD=Deckendurchbruch

KBZ-D=Kernbohrzone Decke

Türen, Fenster, Verglasungen:

dt dichtschießend

dt dichtschießend

rdts rauchdicht- und selbstschließend

rdts rauchdicht- und selbstschließend

