


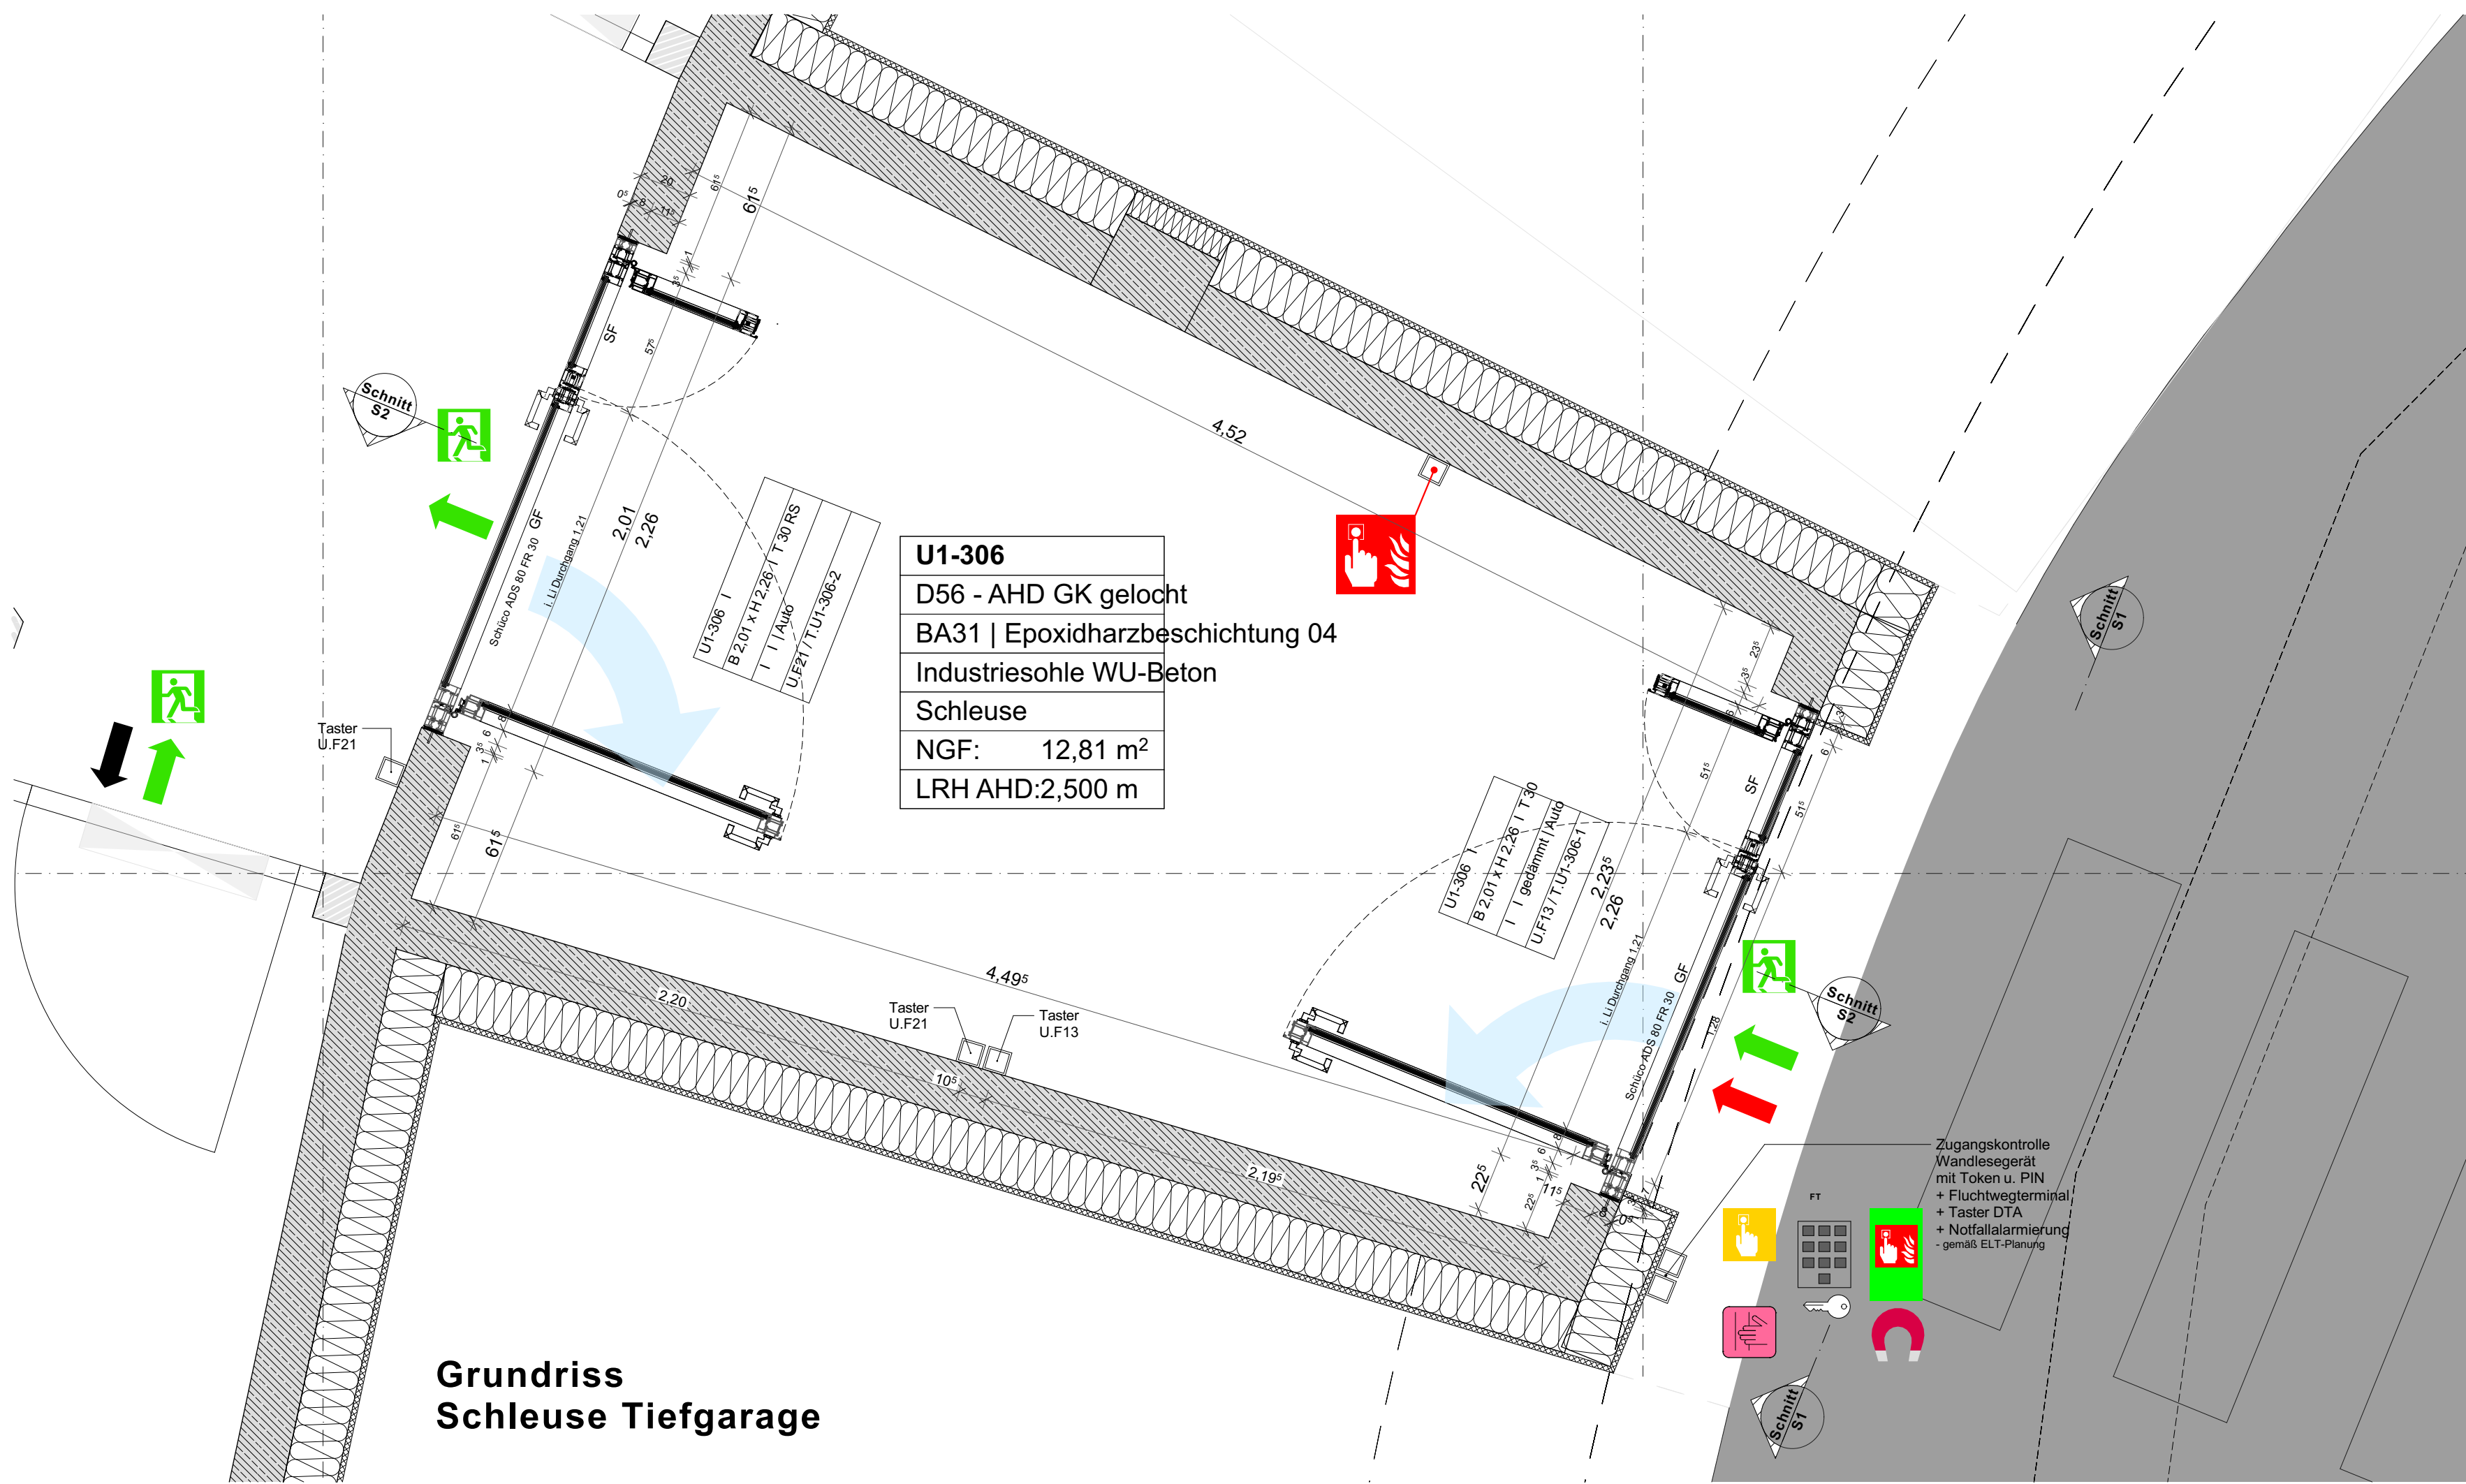

Grundriss
Schleuse Tiefgarage

Legende

OKFF EG ±0,00 = +57,55m NHN

Alle Maße sind Rohbaumaße sofern nicht anders angegeben.
Brüstungshöhen (BRH), Tür- und Fensterhöhen sind ab OKFF vermaßt.
Zeichnungen größeren Maßstabes haben vorrangige Gültigkeit.

Zeichenerklärung:

	Stahlbeton		Holz		WD=Wanddurchbruch
	Mauerwerk		Leichtbau/ GK-Metallständerwand		WS=Wandschlitz
	Mauerwerk, nachträglich zu errichten		Dämmung trittfest		BD=Bodendurchbruch
	Stahl		Dämmung weich		DD=Deckendurchbruch

Brandschutz

fb feuerbeständig
hfh hochfeuerbeständig
fh feuerhemmend
wmB widerstandsfähig gegen mechanische Beanspruchung
nbr nicht brennbar

Brandschutz
bei farbiger Darstellung:

	fb/wmB		hfh/wmB
	fb/wmB (Bauart)		hfh
	fb		fh

Türen, Fenster, Verglasungen:

dt	dichtschließend
dts	dicht- und selbstschließend
rdts	rauchdicht- und selbstschließend
(RS)	rauchdicht- und selbstschließend
fh	feuerhemmend, dicht- und selbstschließend
fh/rdts	feuerhemmend, rauchdicht- und selbstschließend
(T30RS)	hochfeuerhemmend, rauchdicht- und selbstschließend
hfh	hochfeuerhemmend, dicht- und selbstschließend
hfh/rdts	hochfeuerhemmend, rauchdicht- und selbstschließend
(T60RS)	feuerbeständig, dicht- und selbstschließend
fb	feuerbeständig, dicht- und selbstschließend
fb/rdts	feuerbeständig, rauchdicht- und selbstschließend
(T90RS)	Ggl. Gangflügel
Sfl.	Standflügel
US	Unterschnitt
TS	Türschließer
OH	Türoffenhaltung
TA	Türantrieb
Vor	Vorrüstung
BLS	Blendschutz innen
VD	Verdunkelung (elektrisch)
S	Sonneschutz
RL	Rolläden

Höhen Grundrisse:

OKFF ±0,00	Oberkante Fertigfußboden bzw. Fertighöhe
OKRD -0,15	Oberkante Rohdecke bzw. Rohhöhe
+2,70	Unterseite Abhangende Decke von OKFF

Höhen Schnitte/ Ansichten:

± 0,00	Oberkante Fertig/ OKF (Ausbau-/ Fertighöhe)
+7,20	Unterseite Fertig/ UKF (Ausbau-/ Fertighöhe)
-0,15	Oberkante Roh/ OKR (Rohbauhöhe)
+6,70	Unterseite Roh/ UKR (Rohbauhöhe)

allg. Abkürzungen:


OK	Oberkante
UK	Unterseite
VK	Vorderkante
FF	Fertigfußboden
RD	Rohdecke
UZ	Unterzug
AHD	Abhangende Decke
RH	Raumhöhe von OKFF bis UKRD
HIL	Höhe im Lichten (Raumhöhe von OKFF bis UK AHD/ Deckenbkl.)
BRH	Brüstungshöhe (von OKFF bis OK Rohbrüstung)
BRHF	Brüstungshöhe fertig (von OKFF bis OK fertig/ Fensterbank innen)
RR	Regenrohr
RÖ	Reinigungsöffnung
BE	Bodeneinlauf
HK	Heizkörper

Index	Änderungsbeschreibung	Datum	Name
		11.11.2025	

12-21001 706_5_DE_--_402_

Neubau Stadthaus 4 Münster

Architektur LPH 5 - Ausführungsplanung

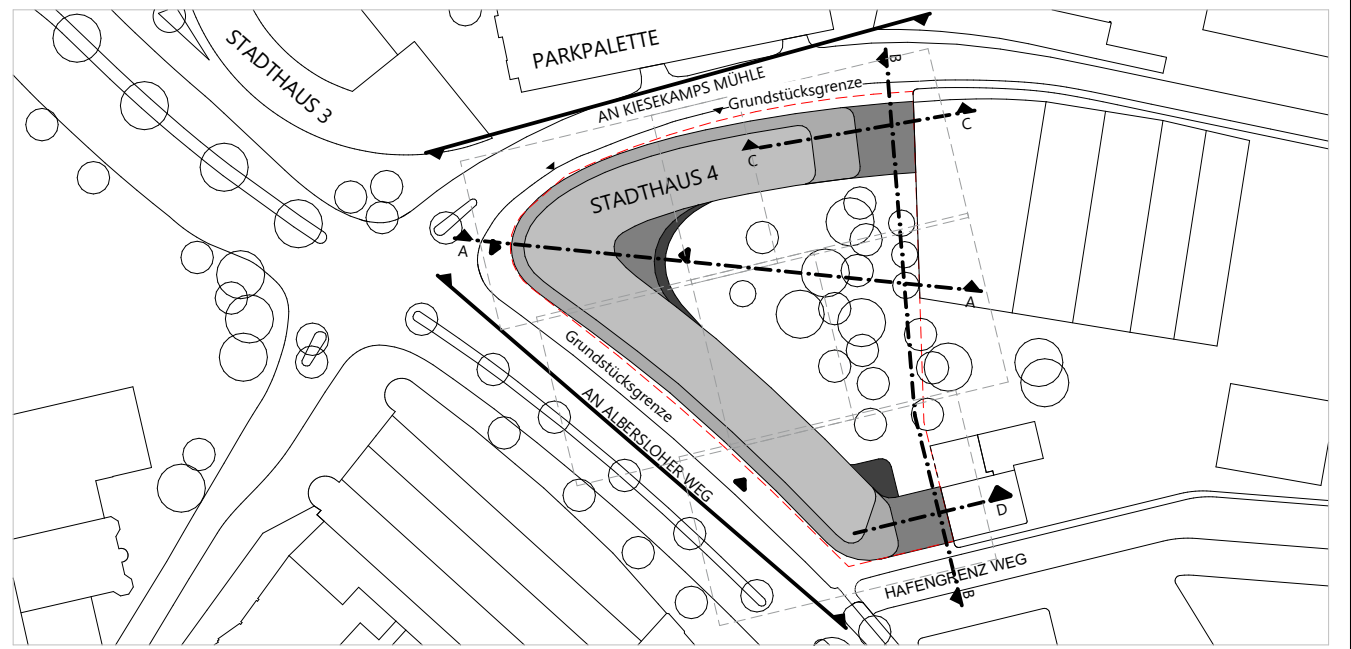

Bauherr

STADT MÜNSTER Stadt Münster
Klemensstraße 10 / Stadthaus 1, 48143 Münster

BAUWERKE:

Vertreten durch:
Bauwerke Münster GmbH
Klemensstraße 10, Stadthaus 1, 48143 Münster
Fon Tel.0251 29 79 411-0, info@bauwerke-ms.de

Baugrundstück

Albersloher Weg 41,43,
48115 Münster

Projektsteuerung
Ausschreibung
Baumanagement

assmann gruppe assmann münster GmbH
Kardinal-von-Galen-Ring 55, 48149 Münster
Fon 0251.609.63000 , info@assmanngruppe.com

Planverfasser

assmann architekten GmbH
Baroper Straße 237, 44227 Dortmund
Fon 0231.75445.0

Planinhalt

Vorabzug

Planverfasser:


Planschlüssel
(Plansteller | VE | LP_Gebäudedetail | Planart | Geschoss | Id.Nr. | Index)

706_5_DE_--_402_


Brandschutztüre Schleuse TG mittig

Planstand
Index Datum Maßstab Gez. Gepr. Planformat

11.11.2025 1:20 sc 84,1x59,4cm

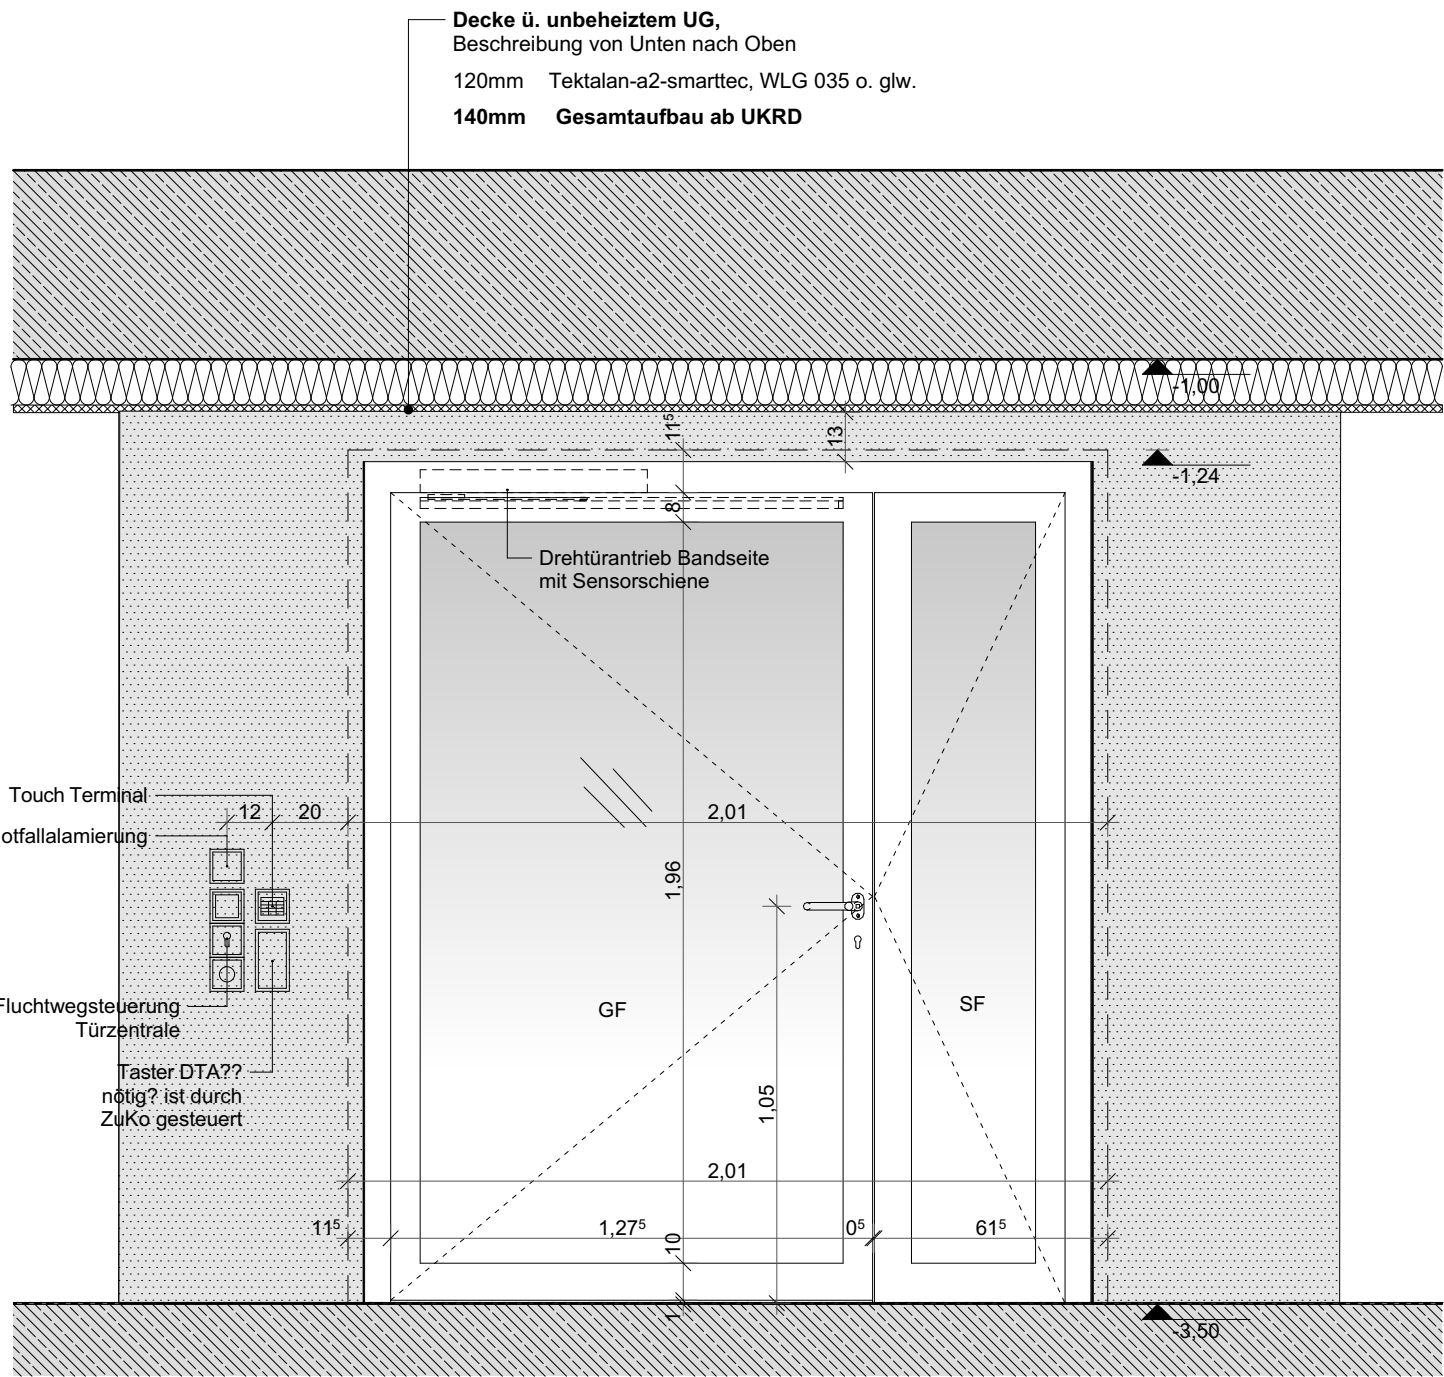

Ansicht S1 von außen
Tiefgarage

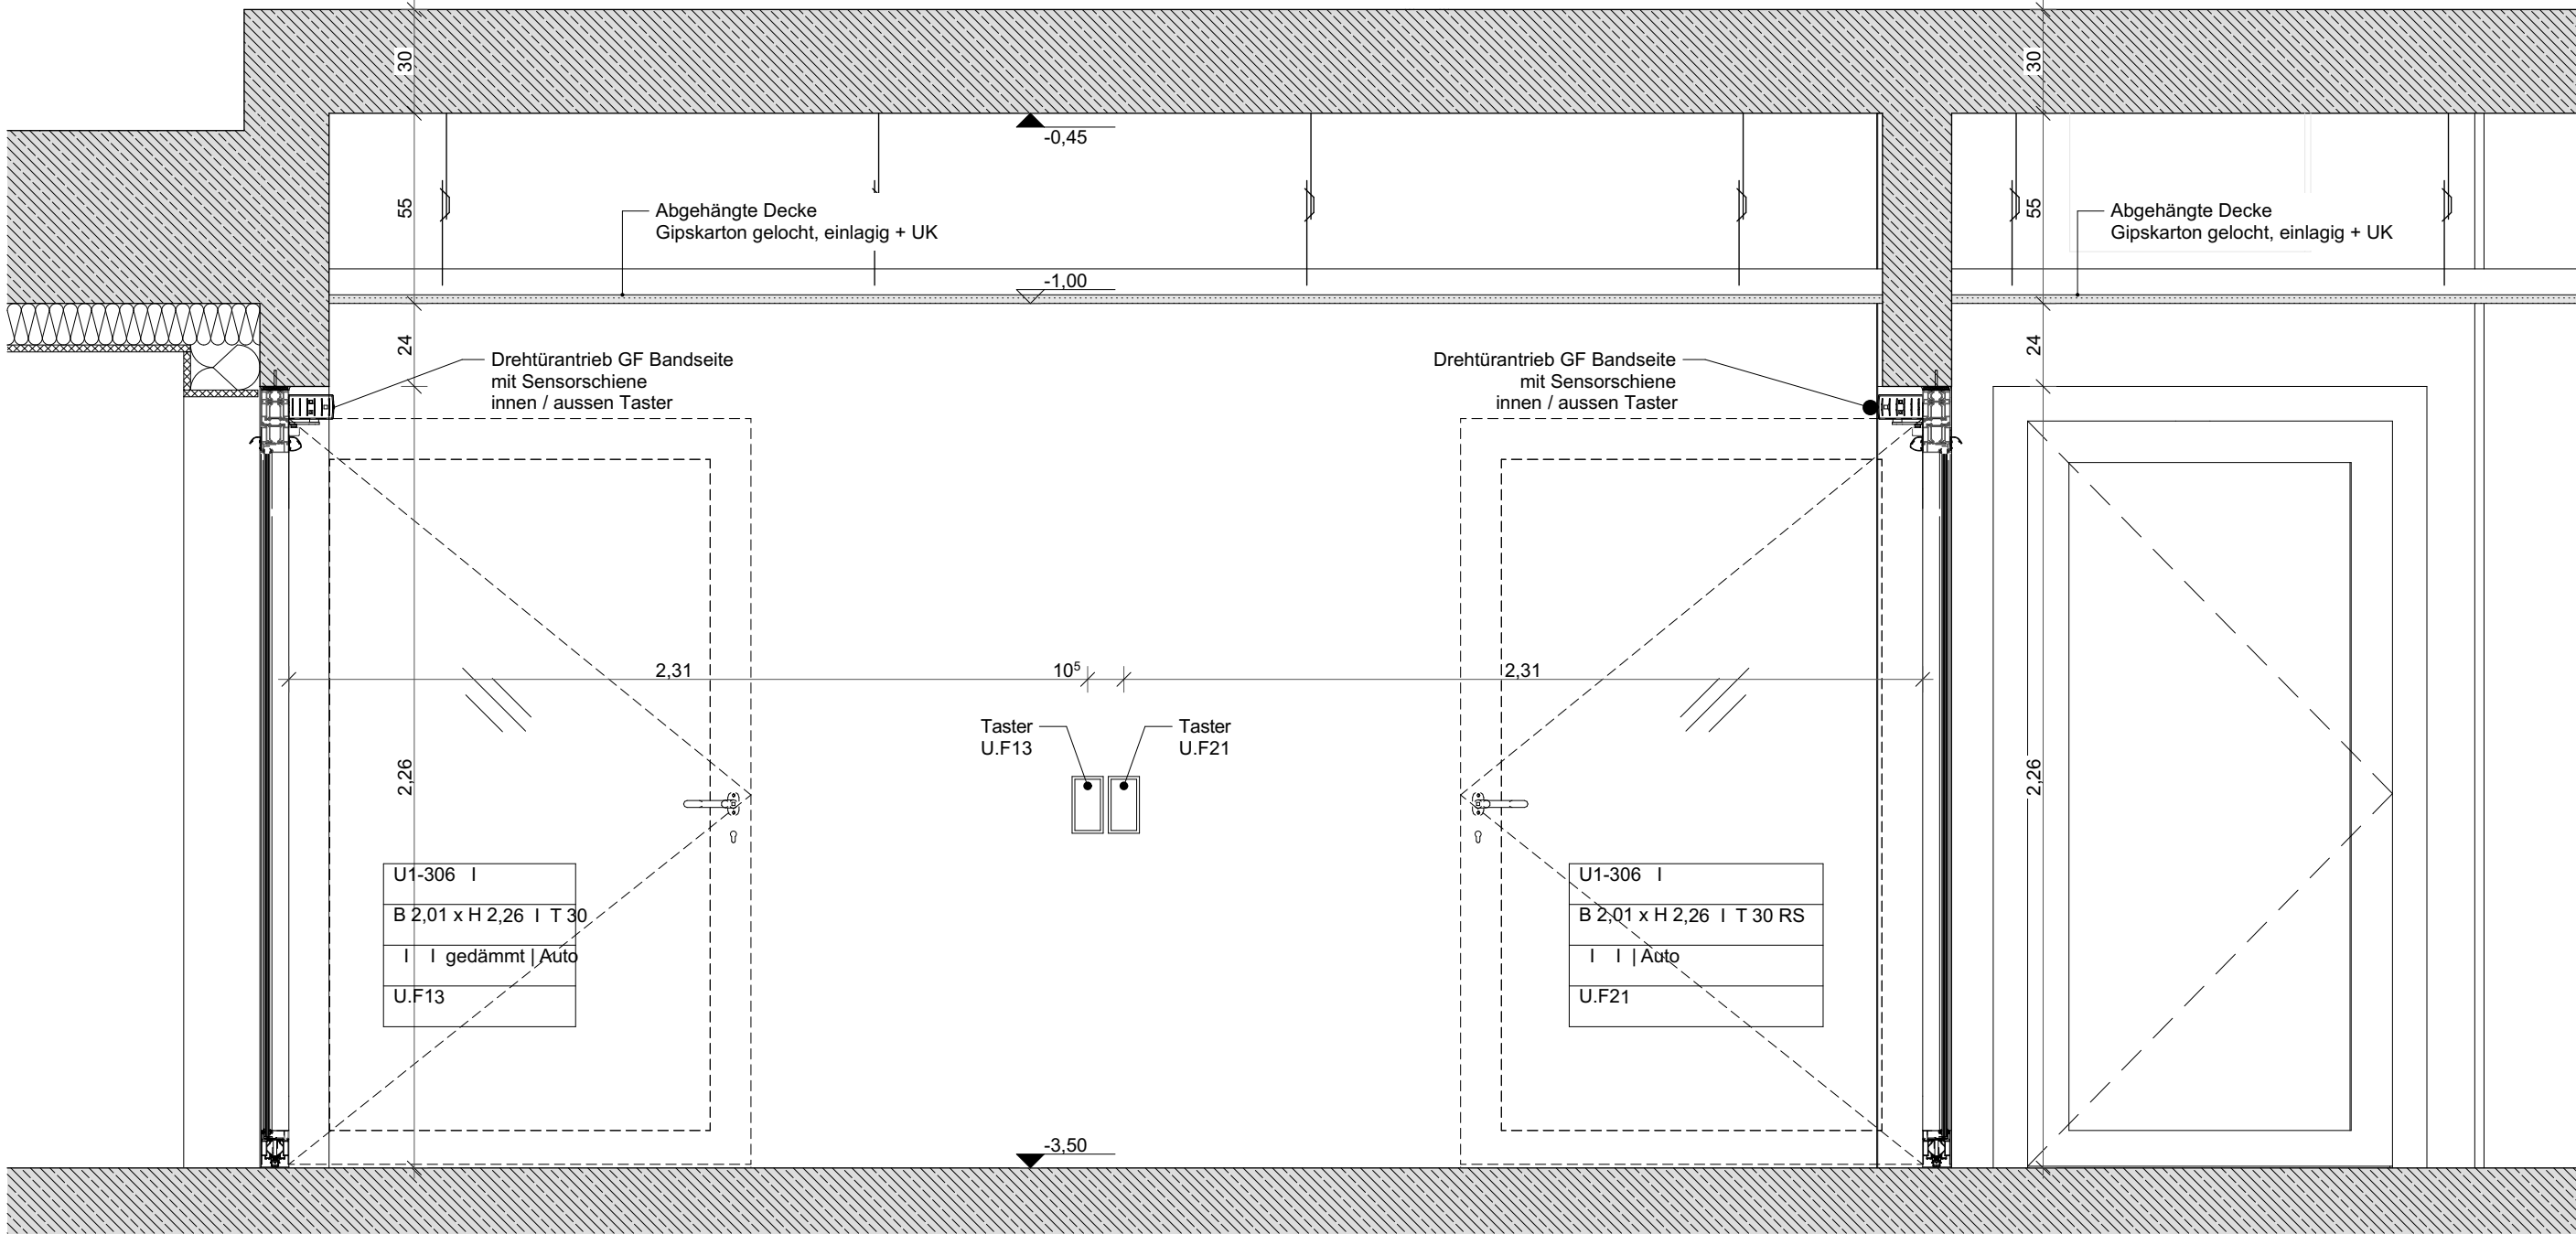

Ansicht S2 von innen
Schleuse Tiefgarage