



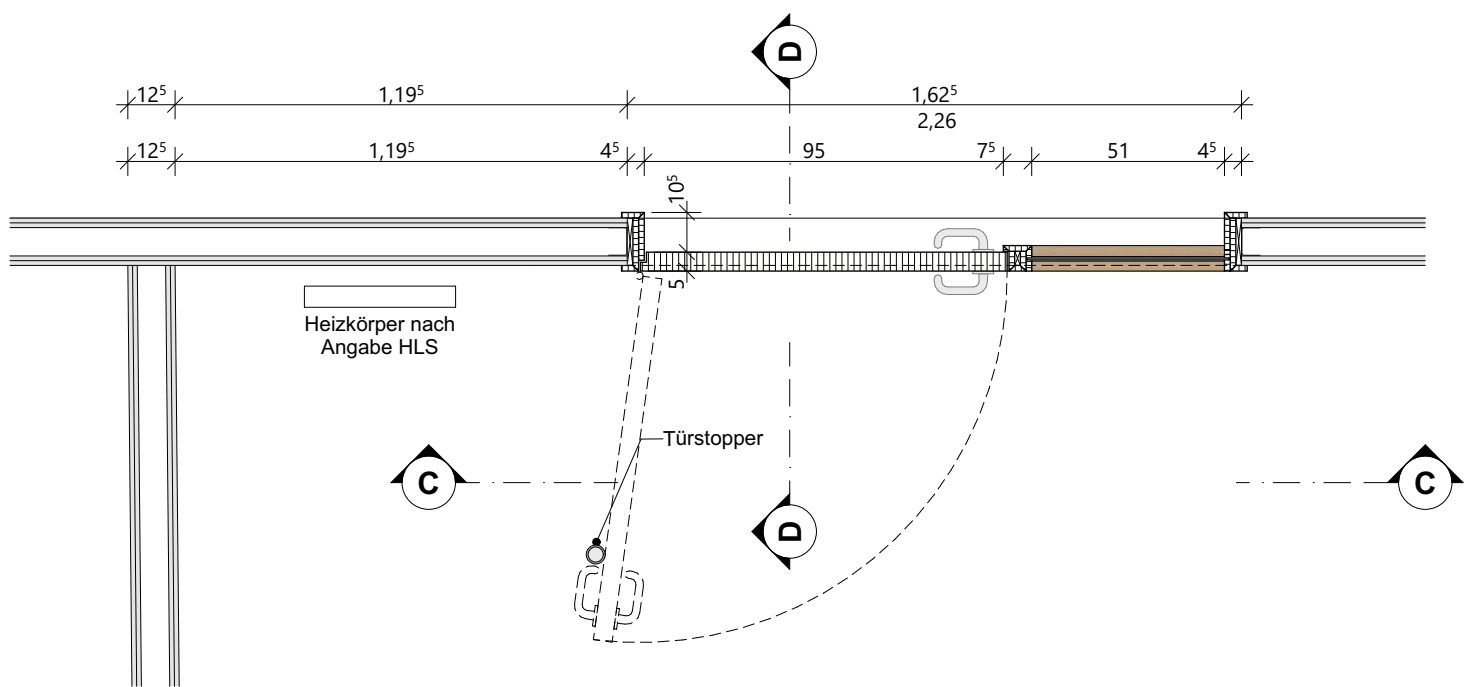


Grundriss
M 1 : 20

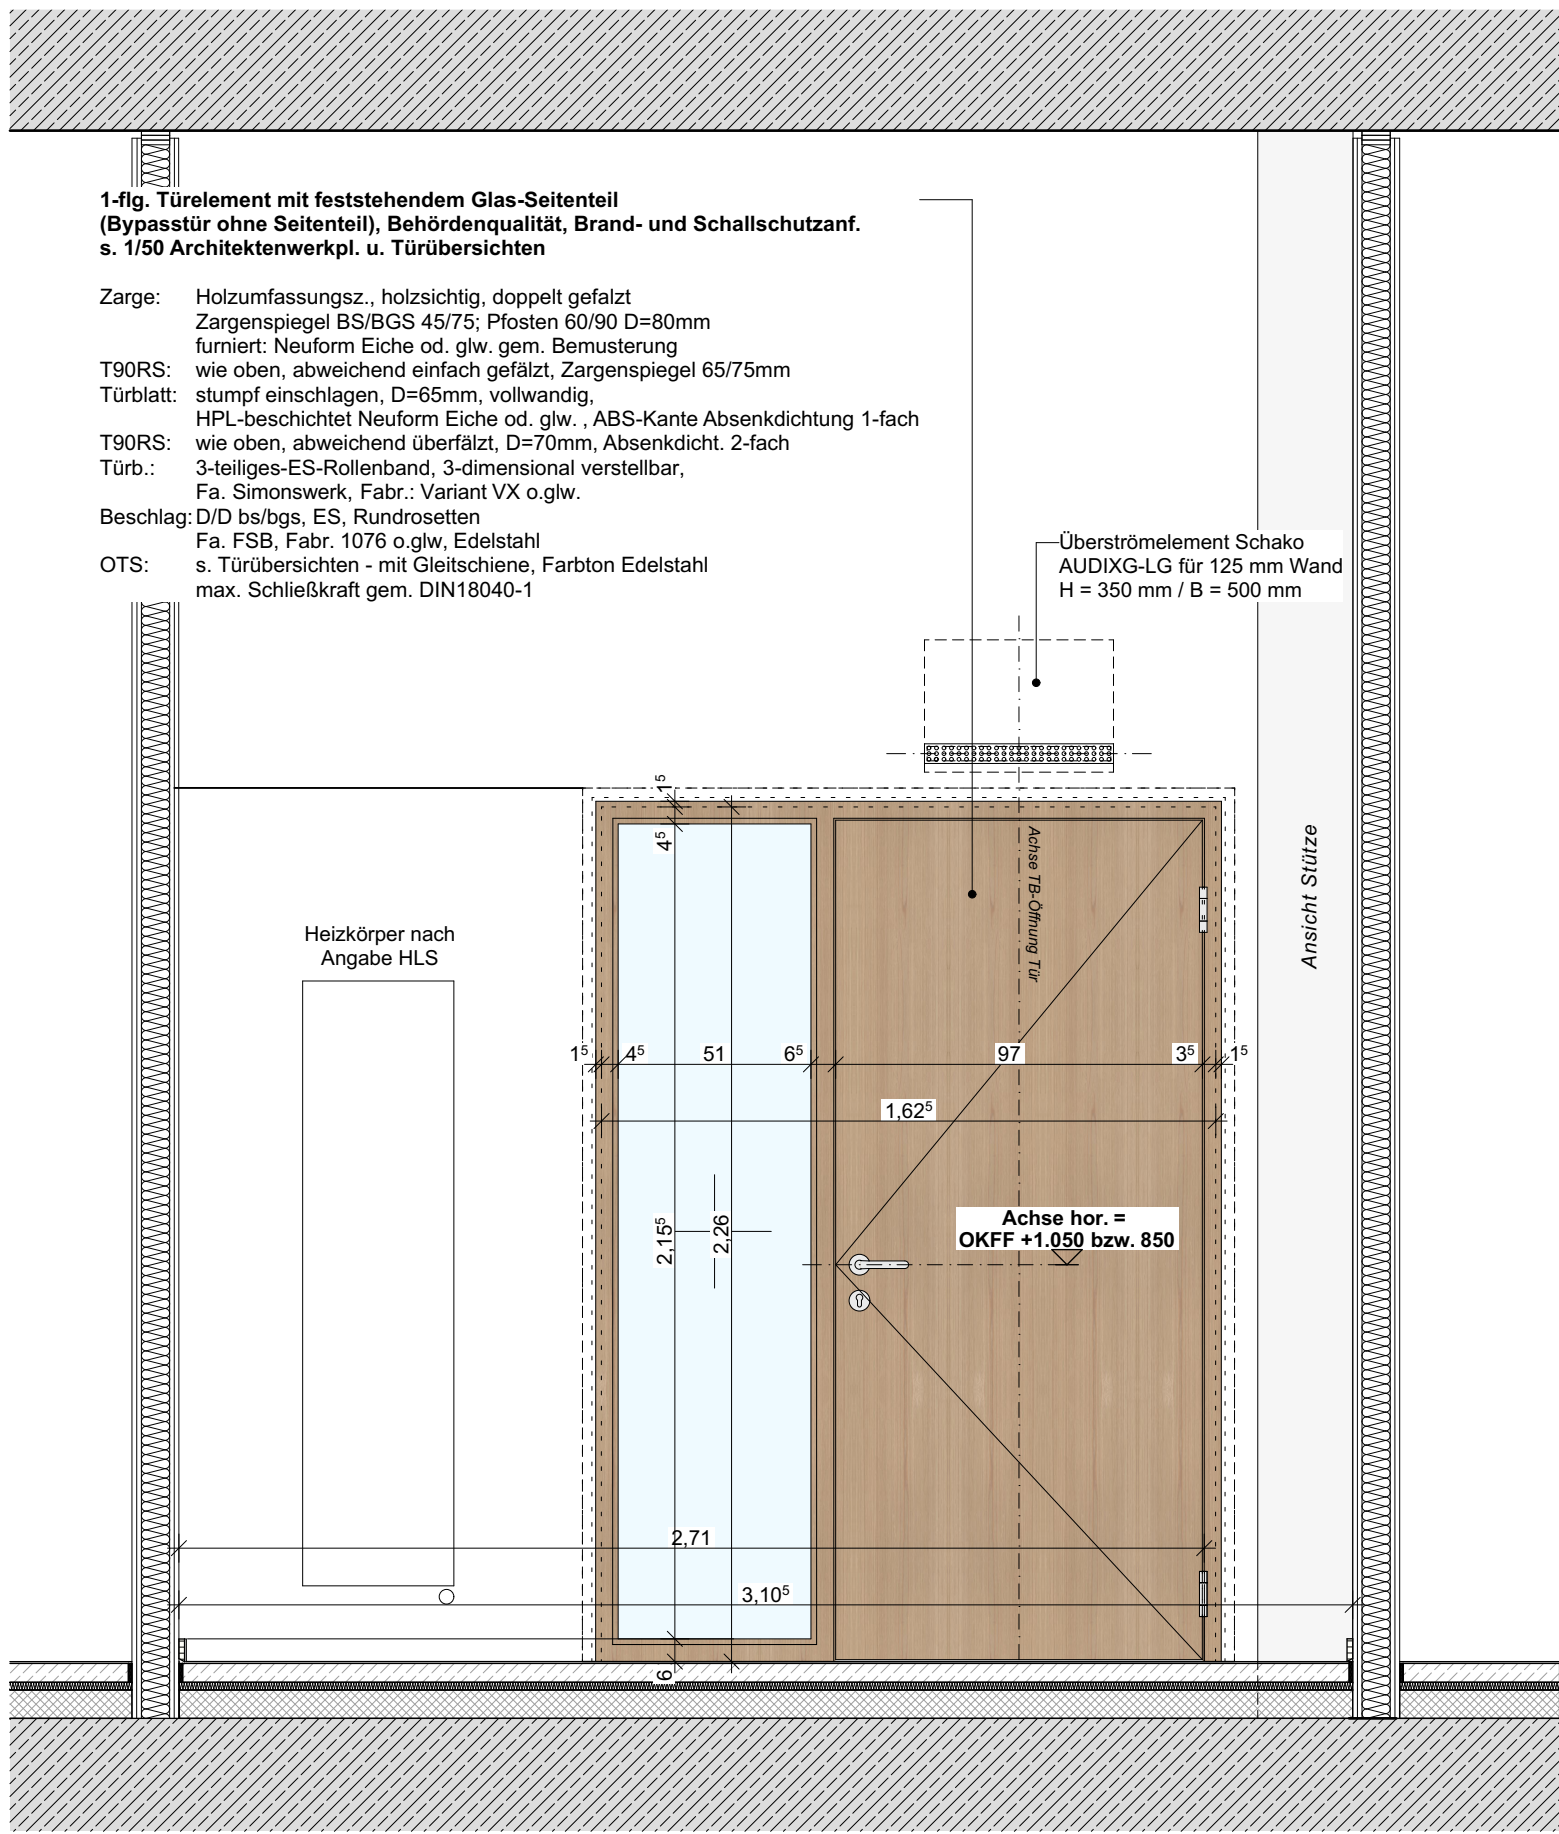


Schnitt C C
M 1 : 20

Türen mit Glas Seitenteil in öffentlichen Bereichen

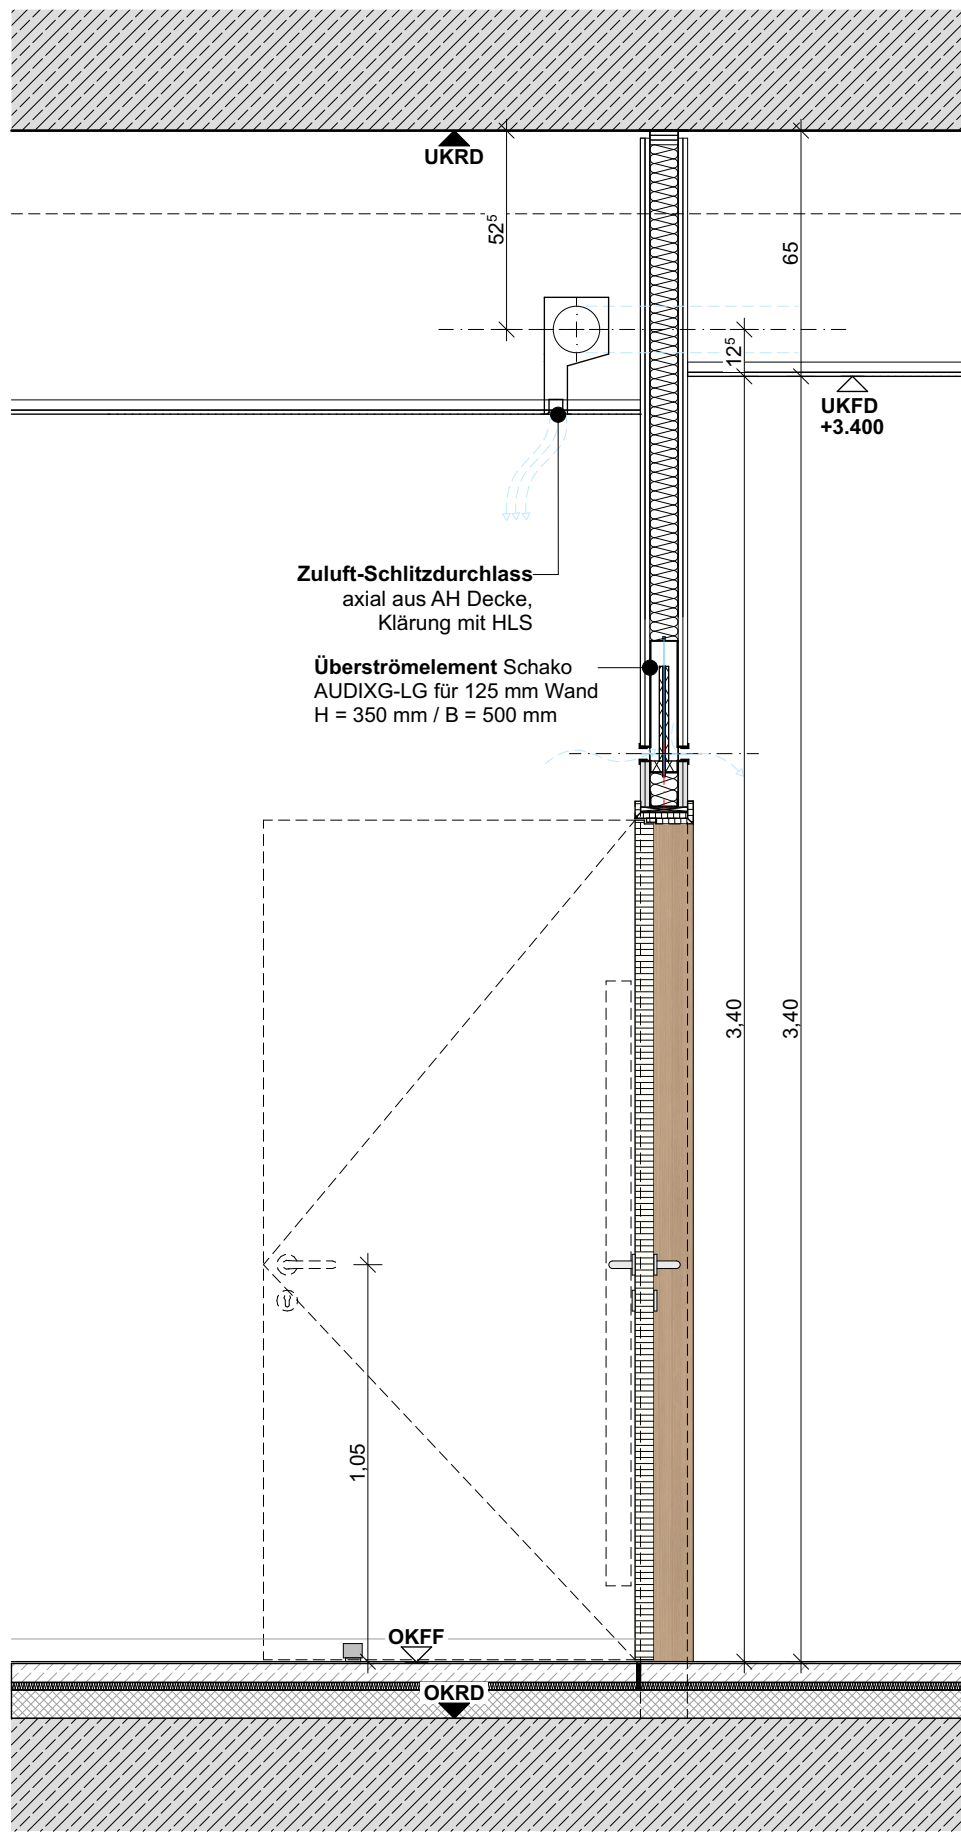

Schnitt D D
M 1 : 20

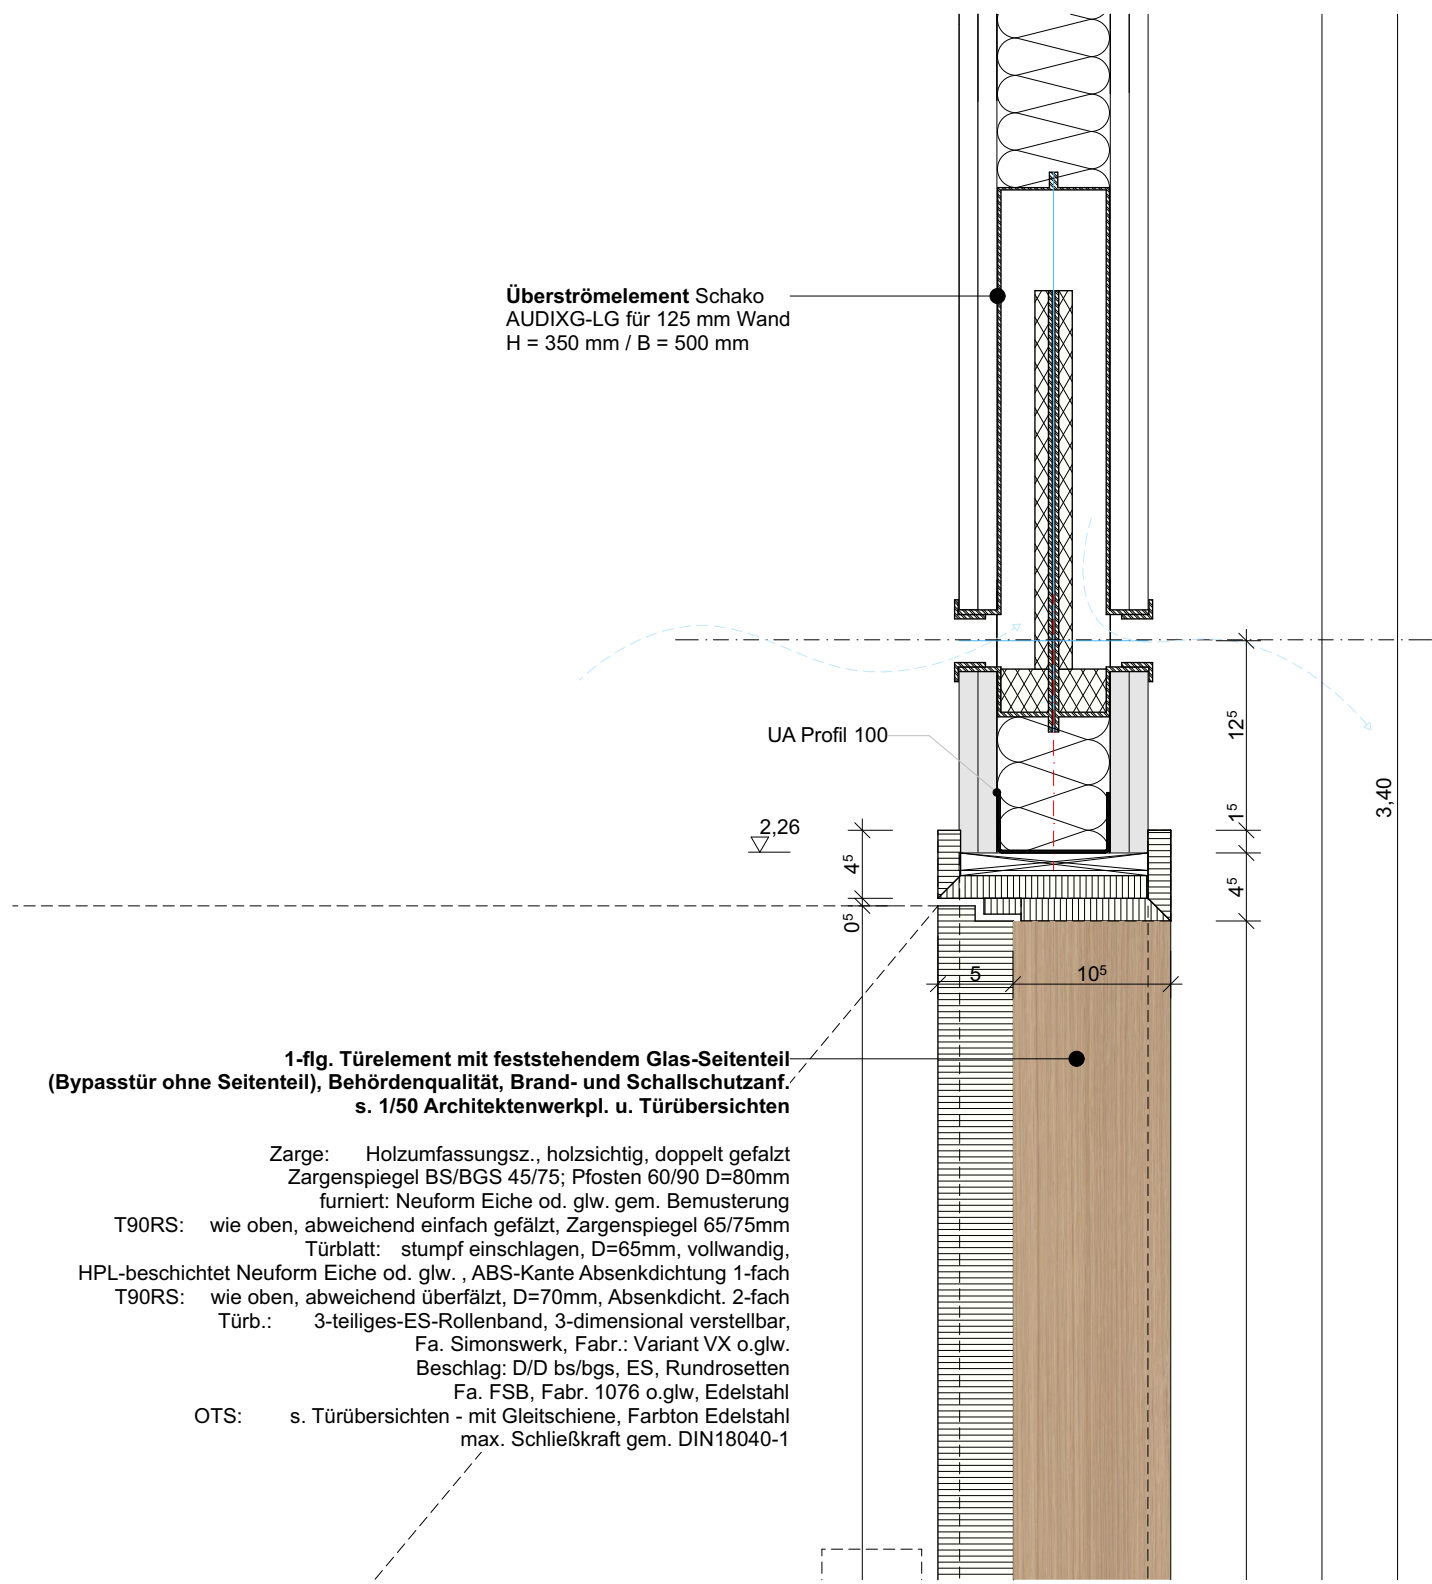

Schnitt D D
M 1 : 5

Legende

OKFF EG ±0,00 = +57,55m NHN

Alle Maße sind Rohbaumaße sofern nicht anders angegeben.
Brüstungshöhen (BRH), Tür- und Fensterhöhen sind ab OKFF vermaßt.
Zeichnungen größeren Maßstabes haben vorrangige Gültigkeit.

Zeichenerklärung:

	Stahlbeton		Holz		WD=Wanddurchbruch
	Mauerwerk		Leichtbau/ GK-Metallständerwand		WS=Wandschlitz
	Mauerwerk, nachträglich zu errichten		Dämmung trittfest		BD=Bodendurchbruch
	Stahl		Dämmung weich		DD=Deckendurchbruch

Brandschutz

fb	feuerbeständig
hfh	hochfeuerbeständig
fh	feuerhemmend
wmB	widerstandsfähig gegen mechanische Beanspruchung
nbr	nicht brennbar

Brandschutz

bei farbiger Darstellung:	
fb/wmB	hfh/wmB
fb/wmB (Bauart)	hfh
fb	fh

Türen, Fenster, Verglasungen:

dt	dichtschließend
dts	dicht- und selbstschließend
rdts	rauchdicht- und selbstschließend
(RS)	rauchdicht- und selbstschließend
fh	feuerhemmend, dicht- und selbstschließend
(f30)	feuerhemmend, dicht- und selbstschließend
fh/rdts	feuerhemmend, rauchdicht- und selbstschließend
(f30RS)	feuerhemmend, rauchdicht- und selbstschließend
hfh	hochfeuerhemmend, dicht- und selbstschließend
(f60)	hochfeuerhemmend, dicht- und selbstschließend
hfh/rdts	hochfeuerhemmend, rauchdicht- und selbstschließend
(f60RS)	hochfeuerhemmend, rauchdicht- und selbstschließend
fb	feuerbeständig, dicht- und selbstschließend
(f90)	feuerbeständig, dicht- und selbstschließend
fb/rdts	feuerbeständig, rauchdicht- und selbstschließend
(f90RS)	feuerbeständig, rauchdicht- und selbstschließend

Höhen Grundrisse:

OKFF ±0,00	Oberkante Fertigfußboden bzw. Fertighöhe
OKRD -0,15	Oberkante Rohdecke bzw. Rohhöhe
↓ +2,70	Unterante Abhangdecke von OKFF

allg. Abkürzungen:

OK	Oberkante
UK	Unterante
VK	Vorderkante
FF	Fertigfußboden
RD	Rohdecke
UZ	Unterzug
AHD	Abhangdecke
RH	Raumhöhe von OKFF bis UKRD
HIL	Höhe im Lichten (Raumhöhe von OKFF bis UK AHD/ Deckenbekl.)
BRH	Brüstungshöhe (von OKFF bis OK Rohbrüstung)
BRHF	Brüstungshöhe fertig (von OKFF bis OK fertig/ Fensterbank innen)
RR	Regenrohr
RÖ	Reinigungsöffnung
BE	Bodeneinlauf
HK	Heizkörper
Gfl.	Gangflügel
Sfl.	Standflügel
US	Unterschnitt
TS	Türschließer
OH	Türoffenhaltung
TA	Türantrieb
Vor	Vorrichtung
BLS	Blendschutz innen
VD	Verdunkelung (elektrisch)
S	Sonneschutz
RL	Rolladen

Höhen Schnitte/ Ansichten:

± 0,00	Oberkante Fertig/ OKF (Ausbau-/ Fertighöhe)
+7,20	Unterante Fertig/ UKF (Ausbau-/ Fertighöhe)
-0,15	Oberkante Roh/ OKR (Rohbauhöhe)
+6,70	Unterante Roh/ UKR (Rohbauhöhe)


Index	Änderungsbeschreibung	Datum	Name
02	Alle Zeichnungen an Hohlboden / Deckensegel neu angepasst / Änderungen Trockenbau	nicht veröffentlicht	nicht veröffentlicht

12-21001

Neubau Stadthaus 4 Münster

Architektur

LPH 5 - Ausführungsplanung

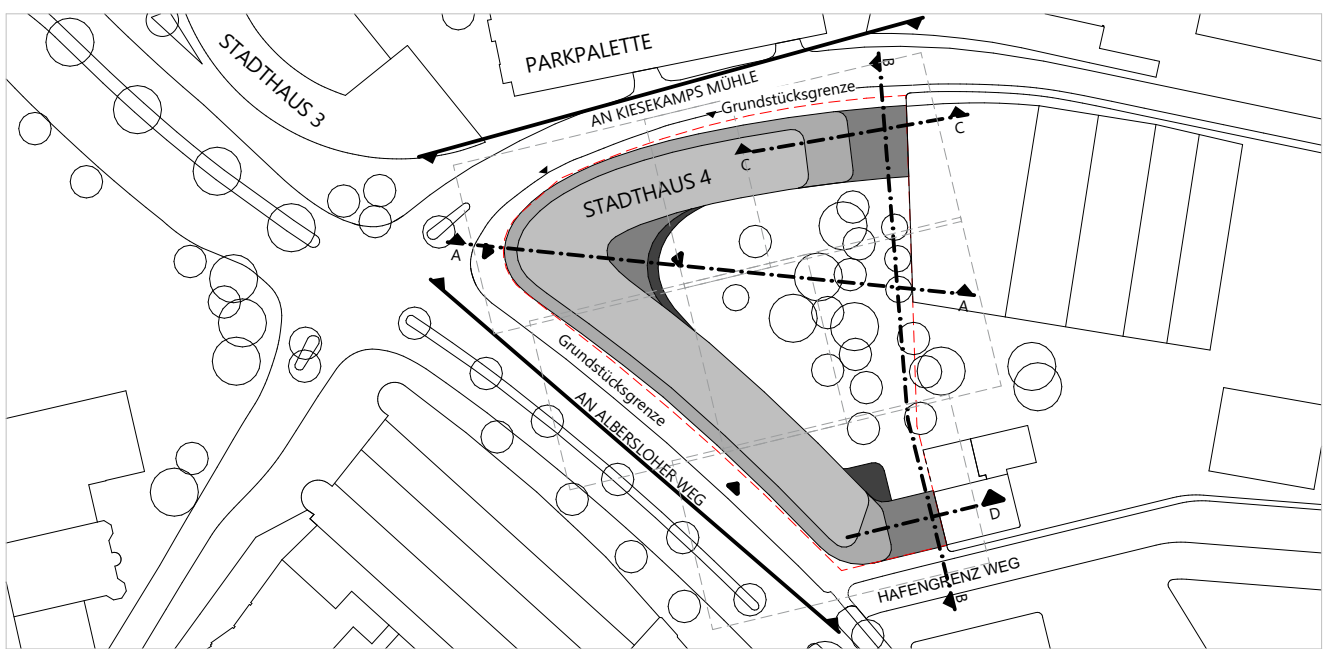

Bauherr	Stadt Münster Klemensstraße 10 / Stadthaus 1, 48143 Münster
Baugrundstück	Albersloher Weg 41,43, 48115 Münster
Projektsteuerung Ausschreibung Baumanagement	assmann münster GmbH Kardinal-von-Galen-Ring 55, 48149 Münster Fon 0251.609.63000 , info@assmanngruppe.com
Planverfasser	assmann architekten GmbH Baroper Straße 237, 44227 Dortmund Fon 0231.75445.0

Planinhalt	Türen Beratung EG / OG Holzzarge				
Vorabzug					
Planverfasser: Assmann	Planstand	Datum	Maßstab	Gez.	Gepr.
Planschlüssel (Plansteller [VE], IP, Gebäudefamilie, Planart, Geschoss, lfd.Nr., Index)	Index	Datum	Maßstab	Gez.	Gepr.
706_5_DE_--_408_02	02	nicht veröffentlicht	1:20		84,1x59,4cm