




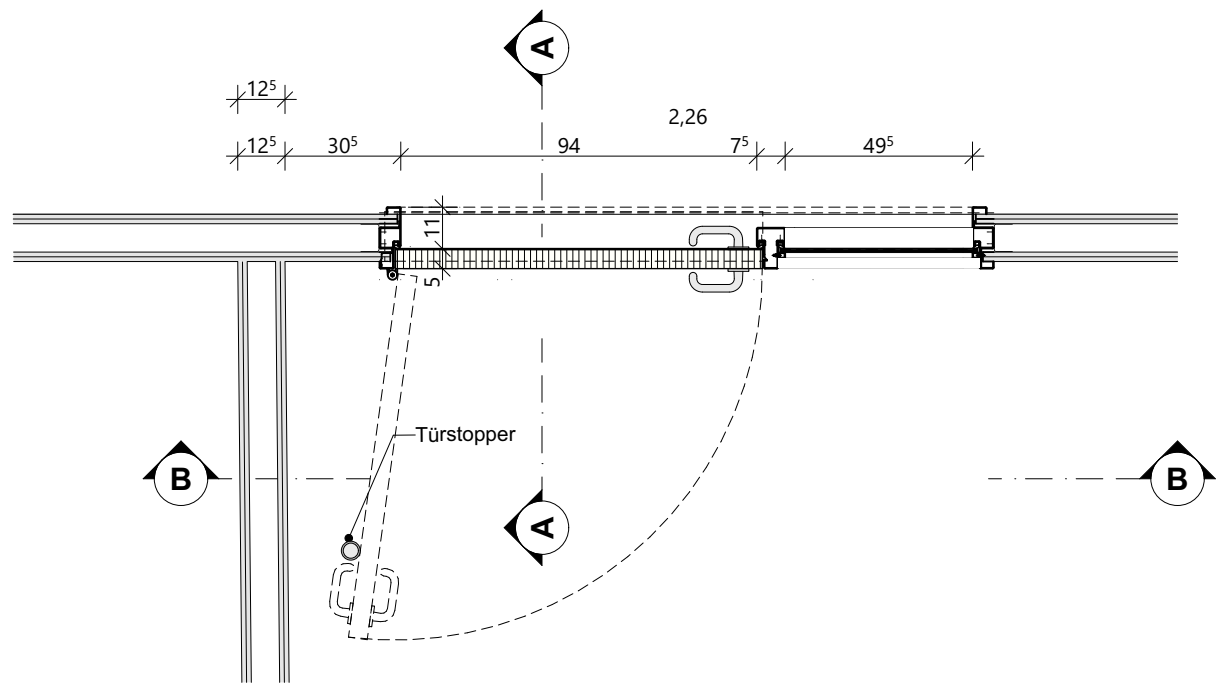


Grundriss M
1 : 20

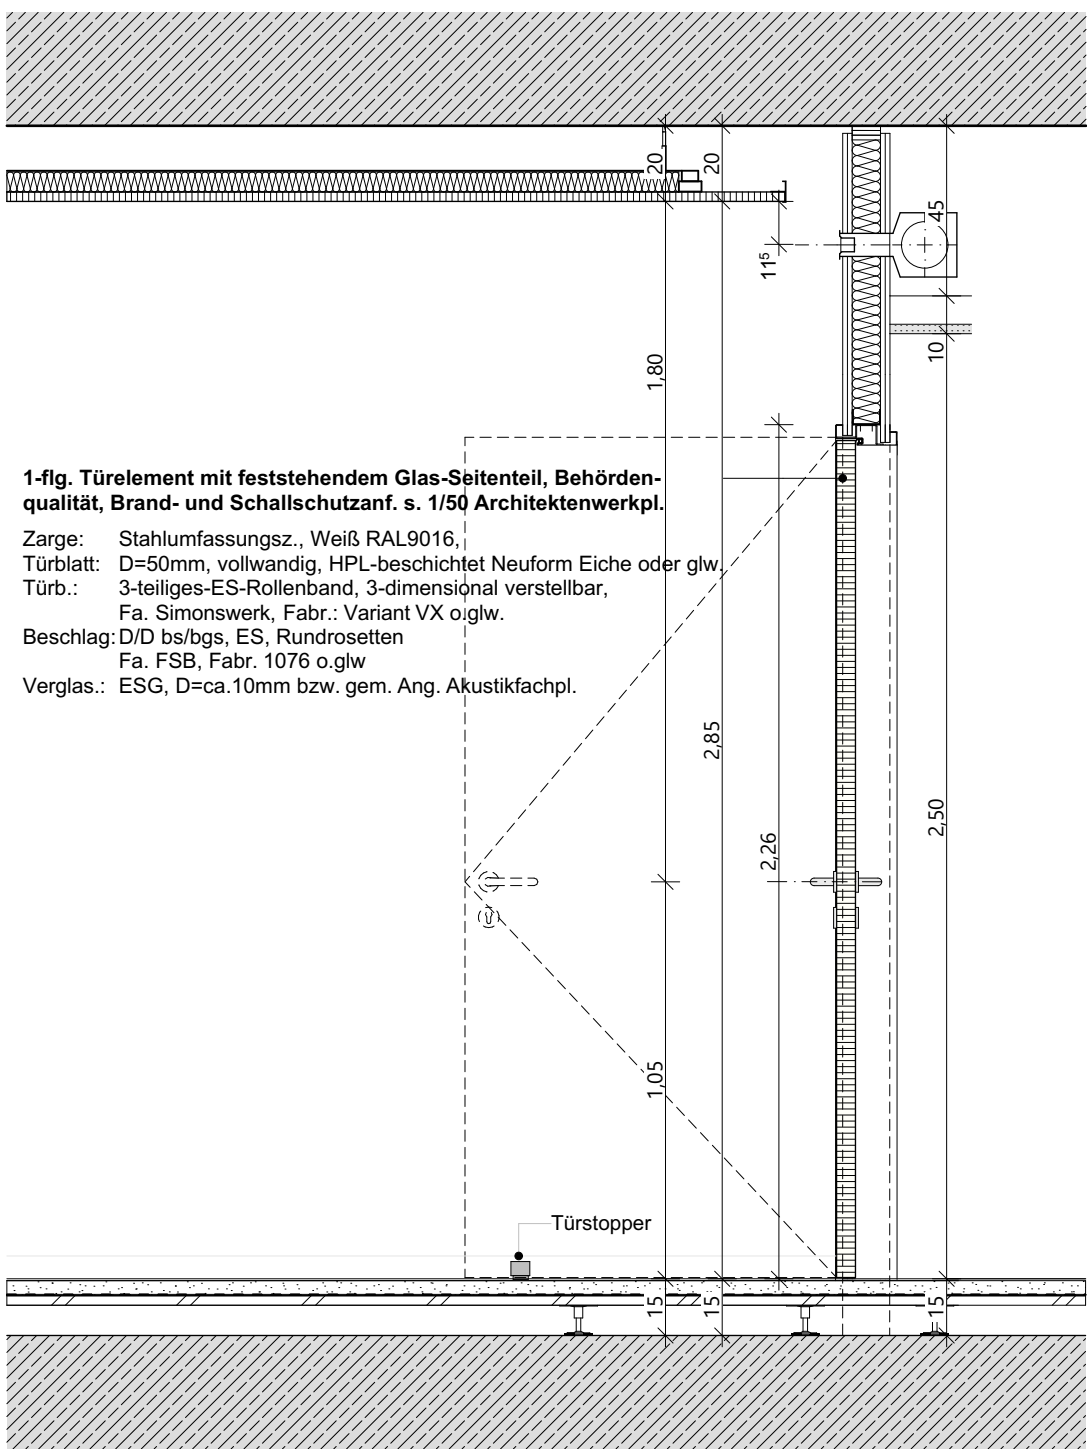

Schnitt A A
M 1 : 20

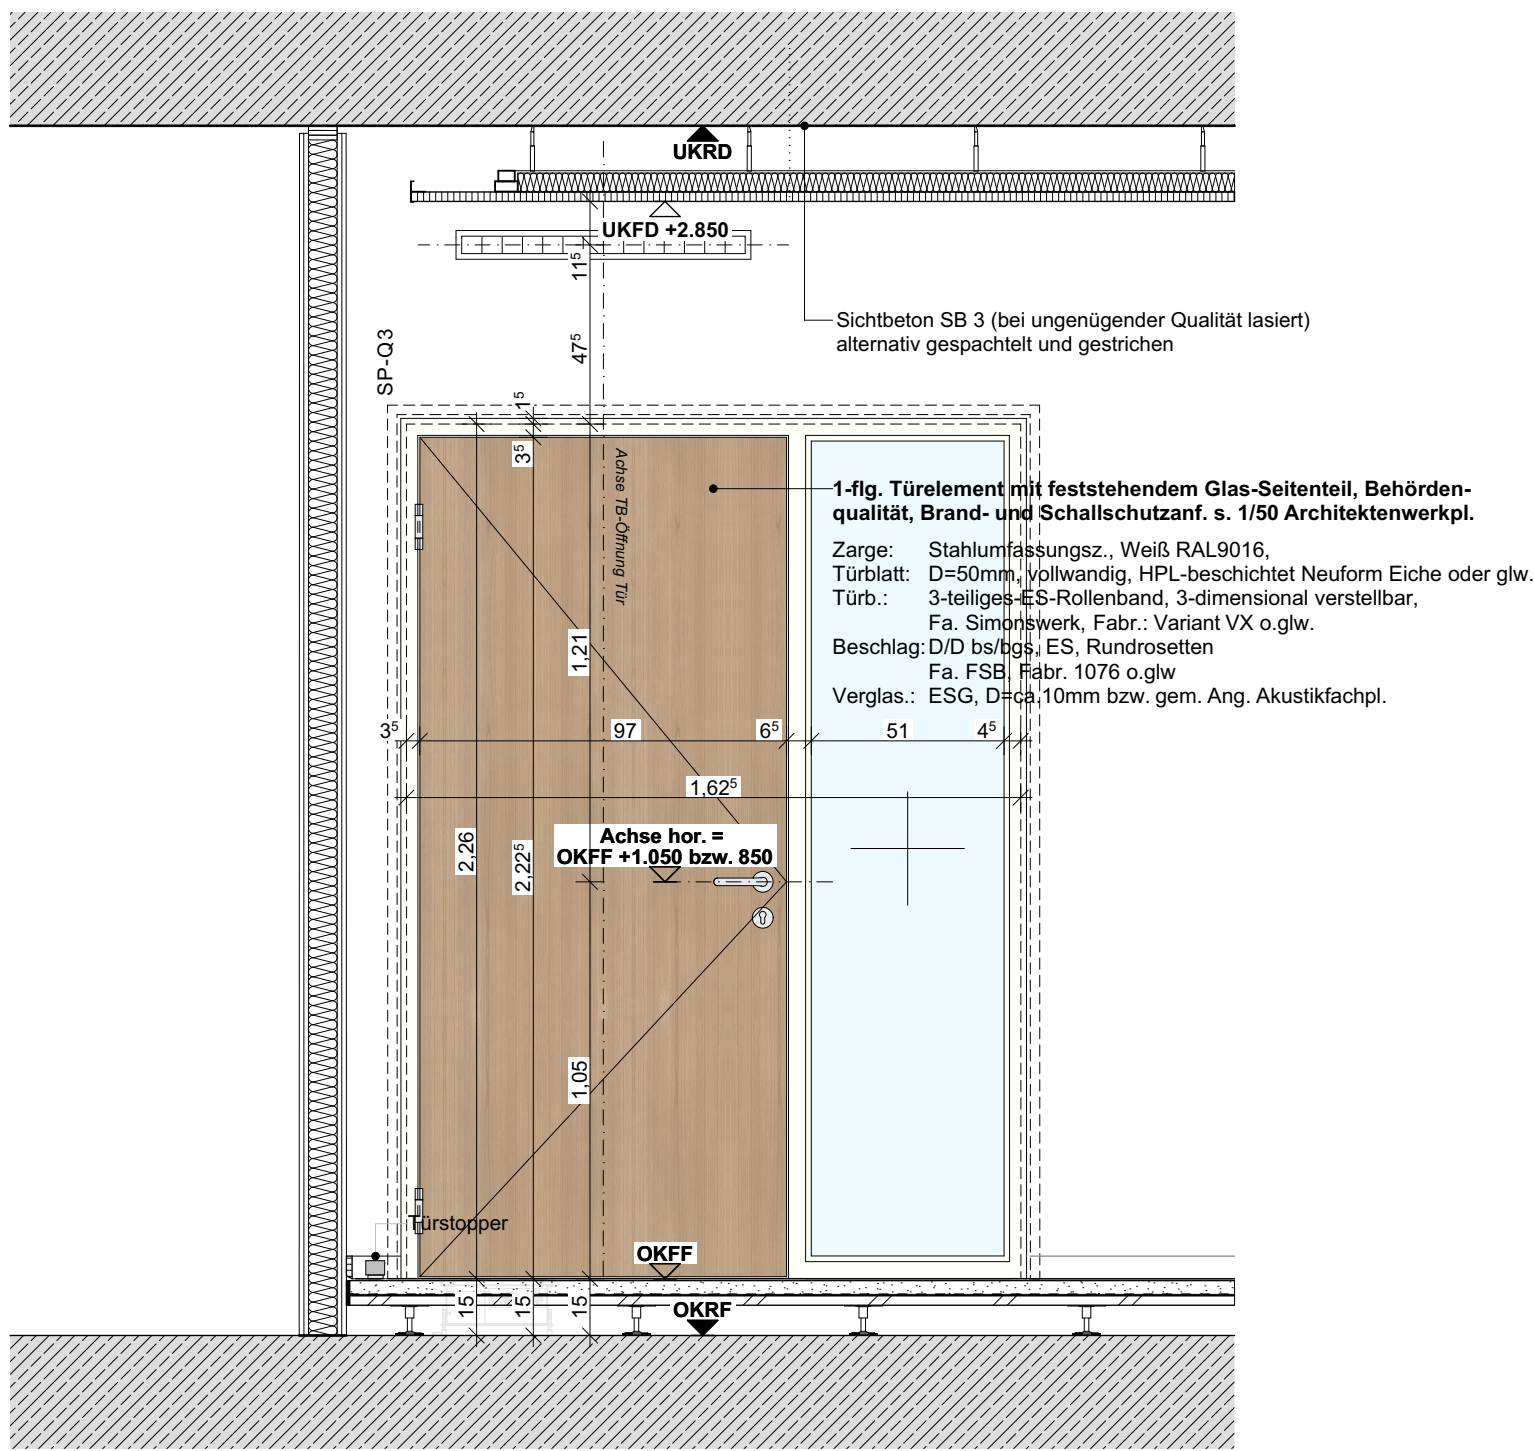

Schnitt B B
M 1 : 20

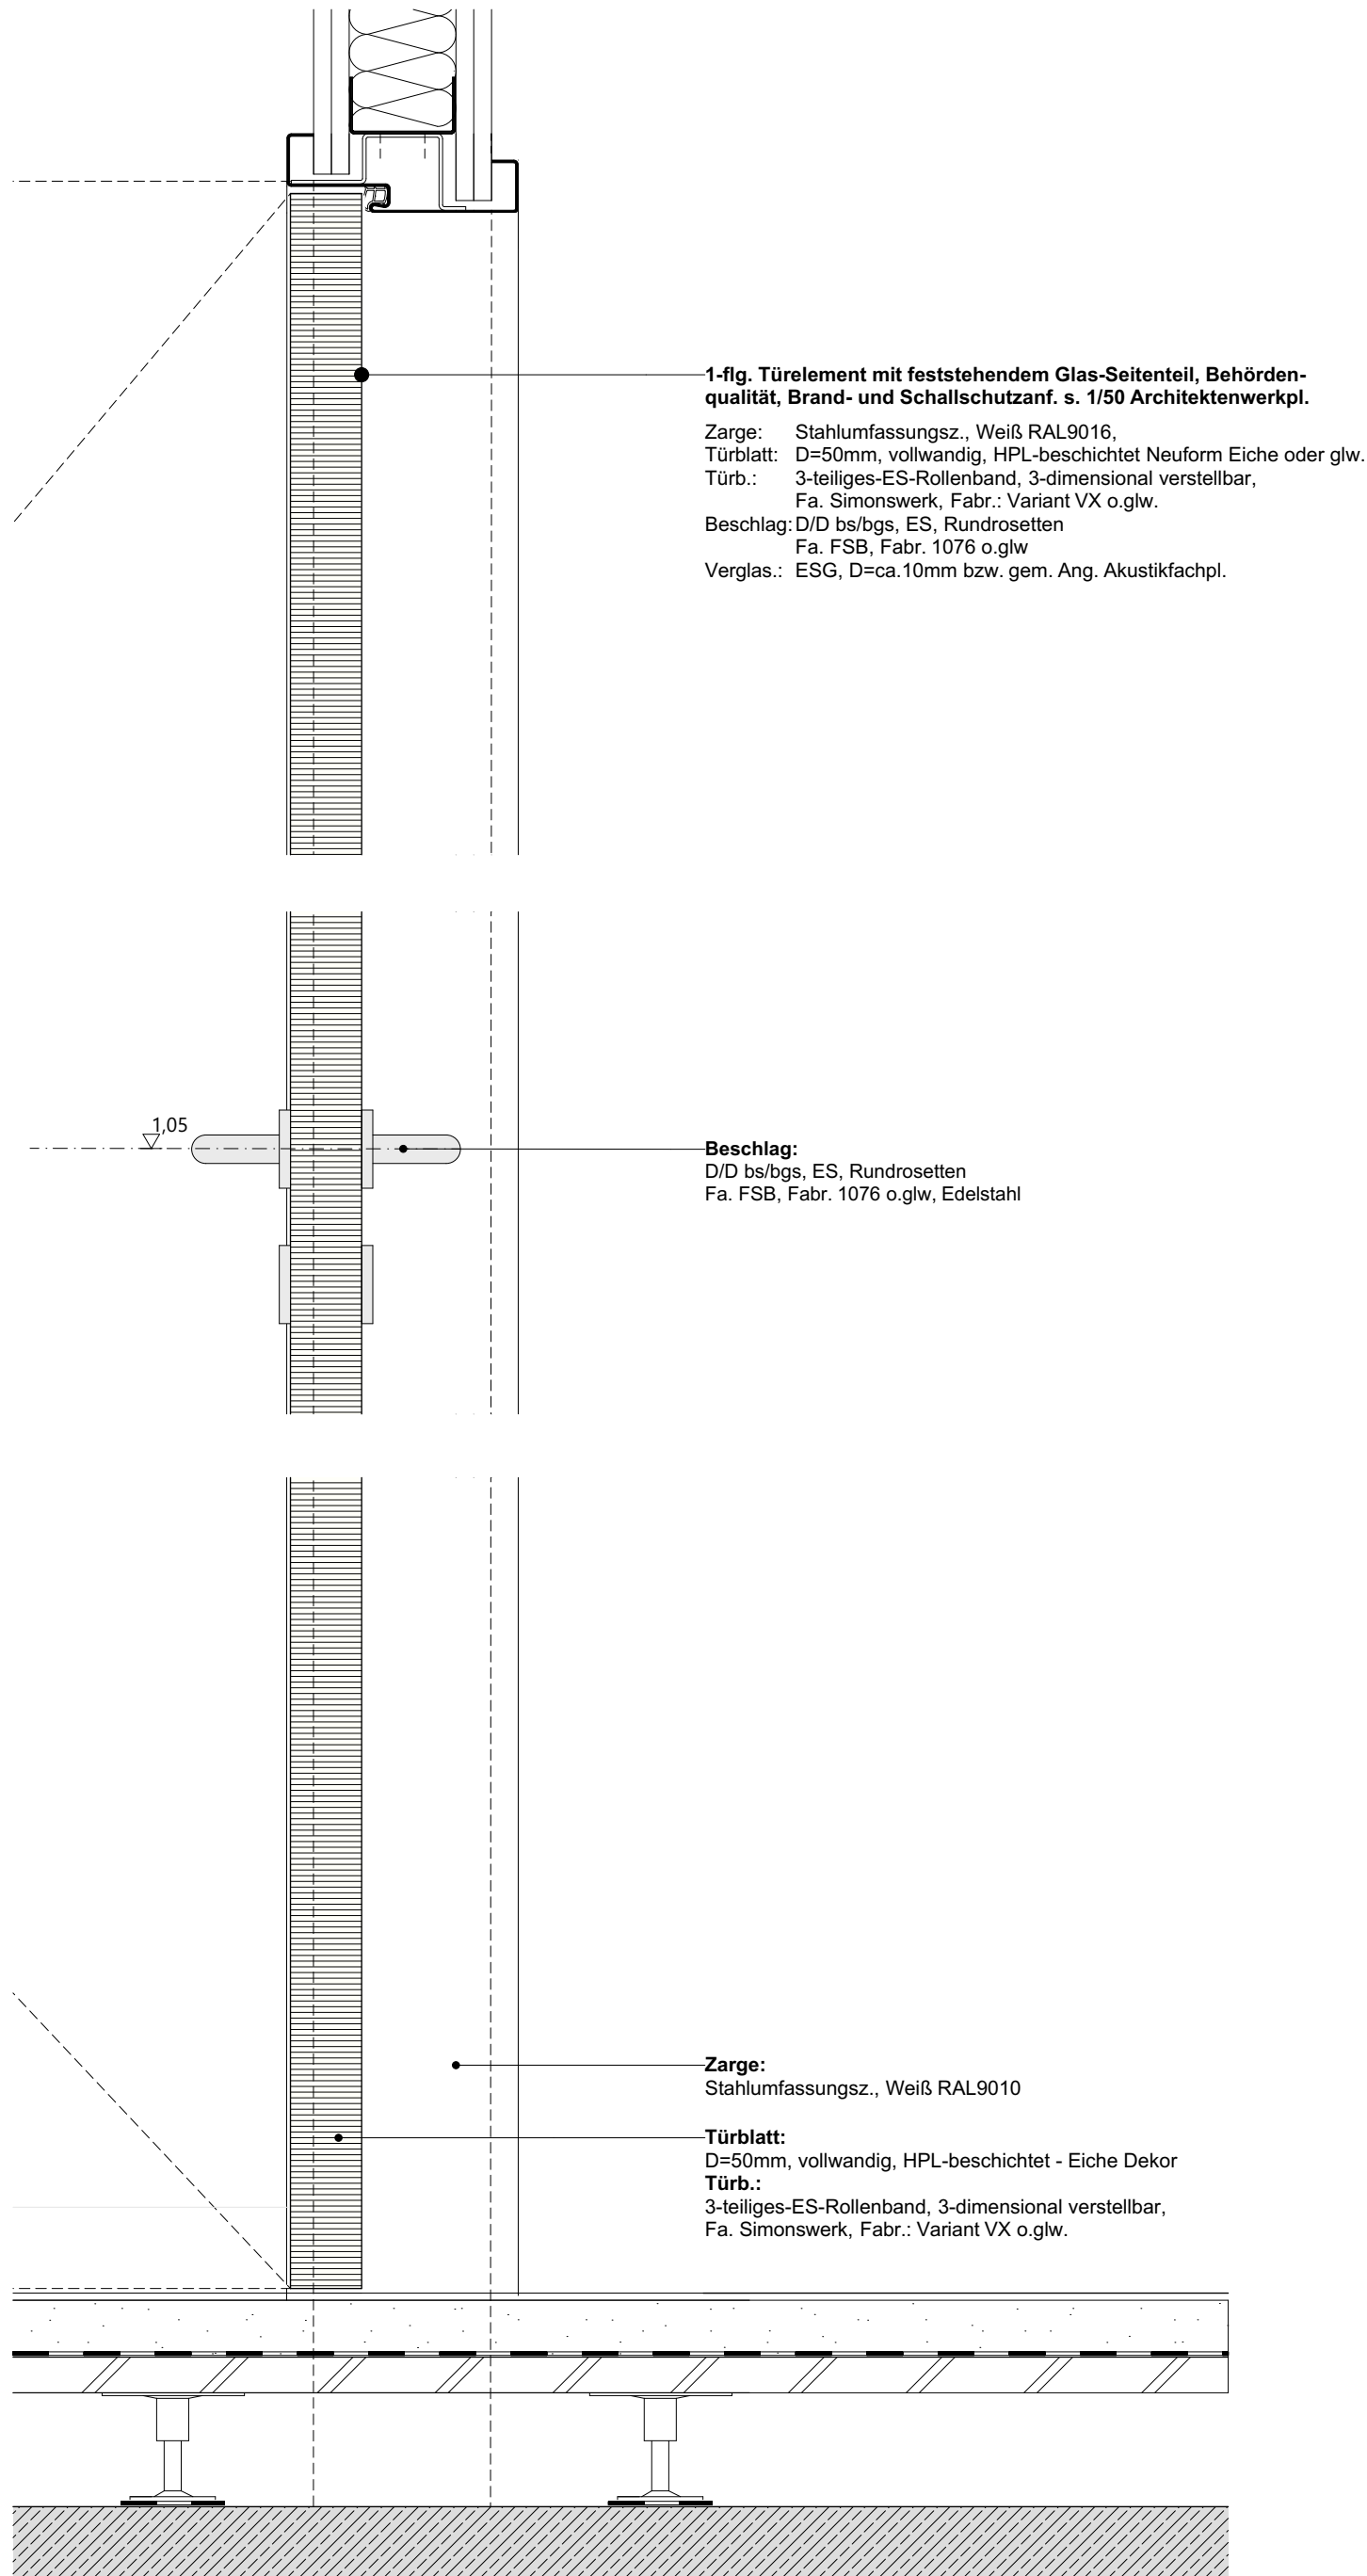

Schnitt A A
M 1 : 5

Türen mit Glas Seitenteil in nichtöffentlichen Bereichen

Legende
+ OKFF EG ±0,00 = +57,55m NHN
Alle Maße sind Rohbaumaße sofern nicht anders angegeben.
Brüstungshöhen (BRH), Tür- und Fensterhöhen sind ab OKFF vermaßt.
Zeichnungen größeren Maßstabes haben vorrangige Gültigkeit.

Zeichenerklärung:

Stahlbeton

Mauerwerk

Mauerwerk, nachträglich zu errichten

Stahl

Holz

Leichtbau/ GK-Metallständerwand

Dämmung trittfest

Dämmung weich

WD=Wanddurchbruch

WS=Wandschlitz

BD=Bodendurchbruch

DD=Deckendurchbruch

Brandschutz

fb feuerbeständig

hfh hochfeuerbeständig

fh feuerhemmend

wmB widerstandsfähig gegen mechanische Beanspruchung

nbr nicht brennbar

Brandschutz

bei farbiger Darstellung:

fb/wmB

fb/wmB (Bauart)

fb

hfh/wmB

hfh

fh

Türen, Fenster, Verglasungen:

dt dichtschießend

dtS dicht- und selbstschießend

rdts rauchdicht- und selbstschießend

fh feuerhemmend, dicht- und selbstschießend

fh/rdts feuerhemmend, rauchdicht- und selbstschießend

hfh hochfeuerhemmend, dicht- und selbstschießend

hfh/rdts hochfeuerhemmend, rauchdicht- und selbstschießend

fb feuerbeständig, dicht- und selbstschießend

fb/rdts feuerbeständig, rauchdicht- und selbstschießend

Gfl. Gangflügel

Sfl. Standflügel

US Unterschnitt

TS Türschließer

OH Türöffnung

TA Türantrieb

Vor Vorrüstung

BLS Blendschutz innen

VD Verdunkelung (elektrisch)

S Sonnenschutz

RL Rolläden

Höhen Grundrisse:

OKFF ±0,00 Oberkante Fertigfußboden bzw. Fertighöhe

OKRD -0,15 Oberkante Rohdecke bzw. Rohhöhe

UKRD +2,70 Unterkannte Abhangdecke von OKFF

Höhen Schnitte/ Ansichten:

± 0,00 Oberkante Fertig/ OKF (Ausbau-/ Fertighöhe)

+7,20 Unterkannte Fertig/ UKF (Ausbau-/ Fertighöhe)

-0,15 Oberkante Roh/ OKR (Rohbauhöhe)

+6,70 Unterkannte Roh/ UKR (Rohbauhöhe)

allg. Abkürzungen:

OK Oberkante

UK Unterkannte

VK Vorderkante

FF Fertigfußboden

RD Rohdecke

UZ Unterzug

AHD Abhangdecke

RH Raumhöhe von OKFF bis UKRD

HIL Höhe im Lichten (Raumhöhe von OKFF bis UK AHD/ Deckenbekl.)

BRH Brüstungshöhe (von OKFF bis OK Rohbrüstung)

BRHF Brüstungshöhe fertig (von OKFF bis OK fertig/ Fensterbank innen)

RR Regenrohr

RÖ Reinigungsöffnung

BE Bodeneinlauf

HK Heizkörper

Index	Änderungsbeschreibung	Datum	Name
02	Alle Zeichnungen an Hohlboden / Deckensegel neu angepasst / Änderungen Trockenbau	nicht veröffentlicht	

12-21001

706_5_DE_---409_02

Neubau Stadthaus 4 Münster

Architektur
LPH 5 - Ausführungsplanung

Bauherr

Stadt Münster
Klemensstraße 10 / Stadthaus 1, 48143 Münster

Baugrundstück

Albersloher Weg 41,43, 48115 Münster

Projektsteuerung
Ausschreibung
Baumanagement

assmann münster GmbH
Kardinal-von-Galen-Ring 55, 48149 Münster
Fon 0251.609.63000 , info@assmanngruppe.com

Planverfasser

assmann architekten GmbH
Baroper Straße 237, 44227 Dortmund
Fon 0231.75445.0

Vertreten durch:

BAUWERKE: Bauwerke Münster GmbH
Klemensstraße 10, Stadthaus 1, 48143 Münster
Fon Tel.0251 29 79 411-0, info@bauwerke-ms.de

Planinhalt

Vorabzug

Planverfasser: **Assmann**

Planschlüssel
(Plansteller |VE|_P_Gebäudedetail_Planart_Geschoss_Ild.Nr._Index)
706_5_DE_---409_02

Türen Büro OG Stahlzarge

Planstand
Index Datum Maßstab Gez. Gepr. Planformat
02 nicht veröffentlicht:5, 1:20 84,1x59,4cm

Planinhalt

Vorabzug

Planverfasser: **Assmann**

Planschlüssel
(Plansteller |VE|_P_Gebäudedetail_Planart_Geschoss_Ild.Nr._Index)
706_5_DE_---409_02

Türen Büro OG Stahlzarge

Planstand
Index Datum Maßstab Gez. Gepr. Planformat
02 nicht veröffentlicht:5, 1:20 84,1x59,4cm