RR_Typ 1/a

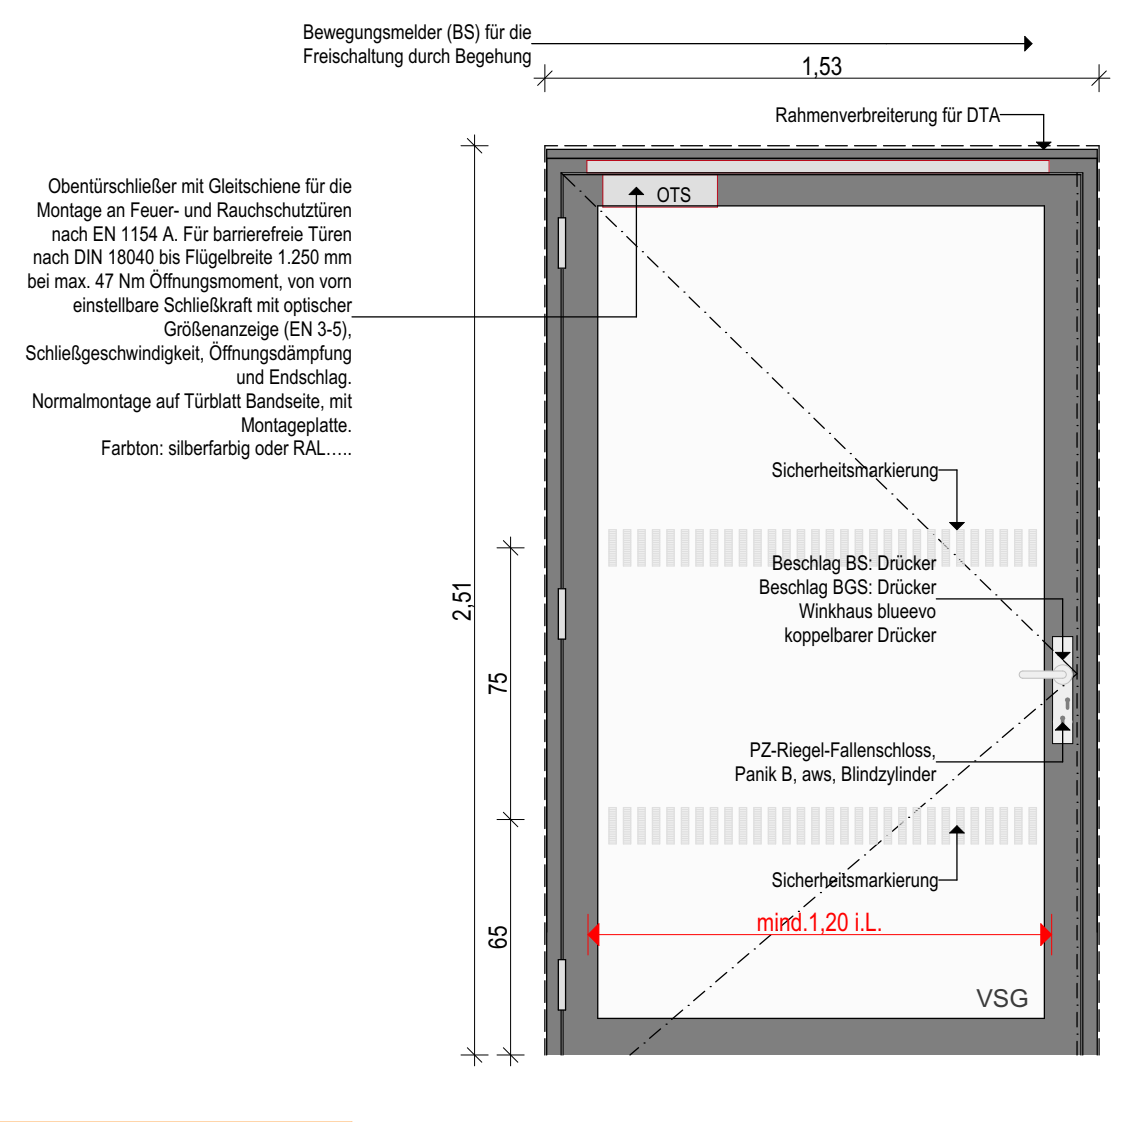
Bewegungsmelder (BS) für die Freischaltung durch Begehung
1,53
Rahmenverbreiterung für DTA
OTS
Sicherheitsmarkierung
Beschlag BS: Drücker
Beschlag BGS: Drücker
Winkhaus blueevo
koppelbarer Drücker
PZ-Riegel-Fallenschloss, Panik B, aws, Blindzylinder
Sicherheitsmarkierung
mind.1,20 i.L.
VSG
2,51
75
65
1,53

Obentürschließer mit Gleitschiene für die Montage an Feuer- und Rauchschutztüren nach EN 1154 A. Für barrierefreie Türen nach DIN 18040 bis Flügelbreite 1.250 mm bei max. 47 Nm Öffnungsmoment, von vorn einstellbare Schließkraft mit optischer Größenanzeige (EN 3-5), Schließgeschwindigkeit, Öffnungsdämpfung und Endschlag. Normalmontage auf Türblatt Bandseite, mit Montageplatte. Farbton: silberfarbig oder RAL.....

RR Türen Treppenhäuser 1flg
koppelbare Klinke
- Rohrrahmentür 1,26 x 2,53(2,51) fh
- Fluchtrichtung aws

Funktionsbeschreibung:
- Fluchtweg in Richtung TRH
- keine Ver- und Entriegelung / Blindzylinder
-mit elektrischer Feststellanlage

Die Tür wird manuell begangen. Bei geschlossener Tür ist der Drücker im TRH ausgekuppelt. Die Tür kann nun nur noch über den Transponder (ZuKo) geöffnet werden. Nach einer Panik-Öffnung von innen ist der Außendrücker auch weiterhin auf Leerlauf geschaltet.

RR_Typ 1/b

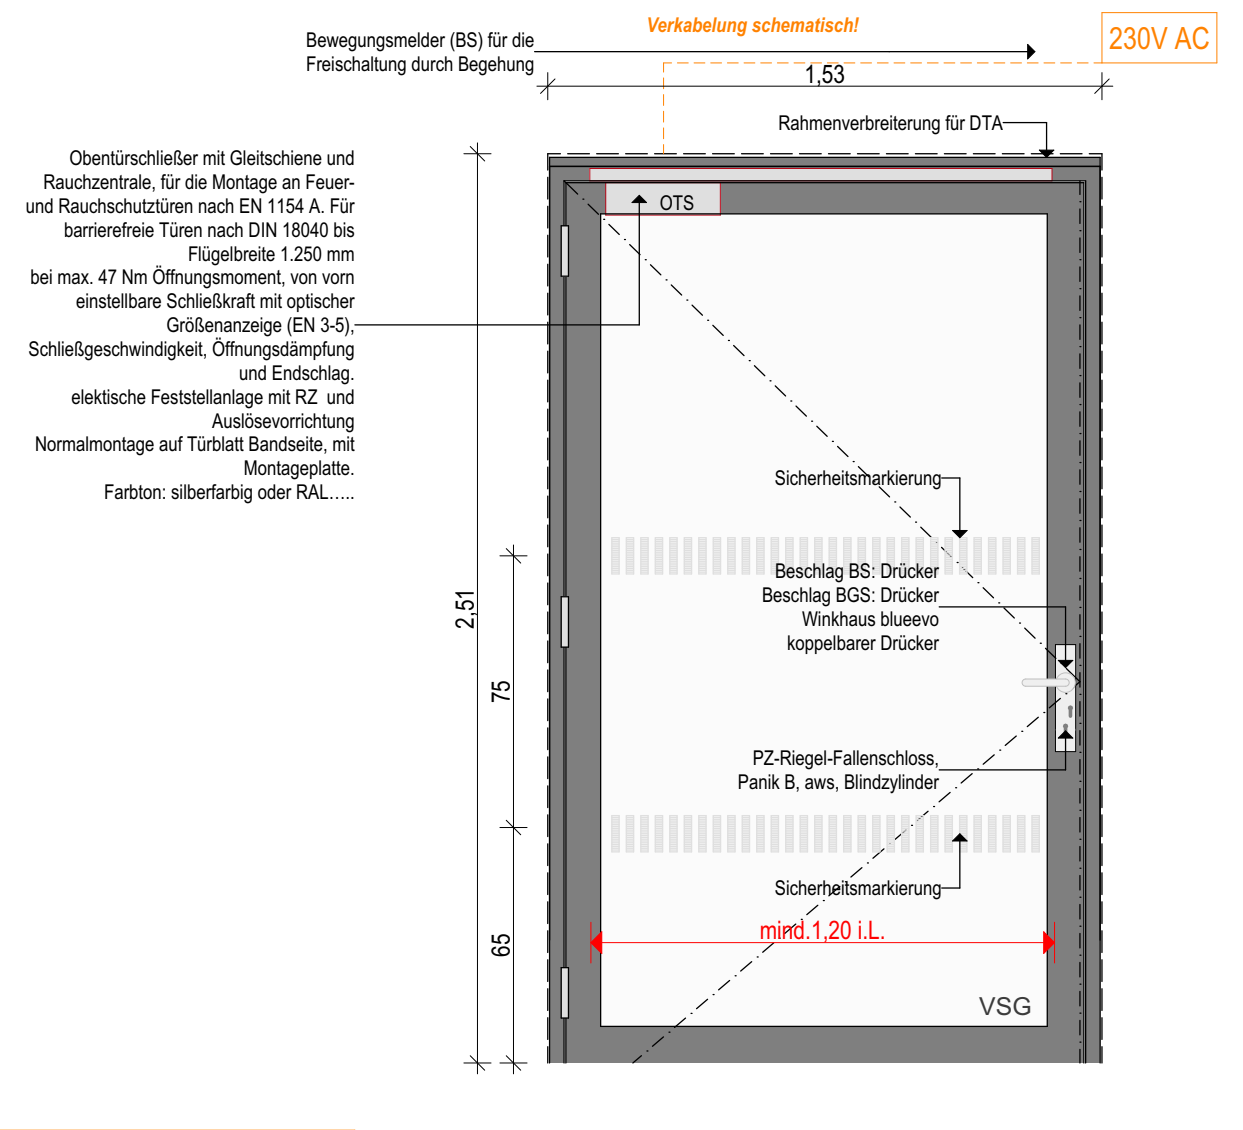
Bewegungsmelder (BS) für die Freischaltung durch Begehung
Verkabelung schematisch!
230V AC
1,53
Rahmenverbreiterung für DTA
OTS
Sicherheitsmarkierung
Beschlag BS: Drücker
Beschlag BGS: Drücker
Winkhaus blueevo
koppelbarer Drücker
PZ-Riegel-Fallenschloss, Panik B, aws, Blindzylinder
Sicherheitsmarkierung
mind.1,20 i.L.
VSG
2,51
75
65
1,53

Obentürschließer mit Gleitschiene und Rauchzentrale, für die Montage an Feuer- und Rauchschutztüren nach EN 1154 A. Für barrierefreie Türen nach DIN 18040 bis Flügelbreite 1.250 mm bei max. 47 Nm Öffnungsmoment, von vorn einstellbare Schließkraft mit optischer Größenanzeige (EN 3-5), Schließgeschwindigkeit, Öffnungsdämpfung und Endschlag. elektische Feststellanlage mit RZ und Auslösevorrichtung Normalmontage auf Türblatt Bandseite, mit Montageplatte. Farbton: silberfarbig oder RAL.....

RR Türen Treppenhäuser 1flg
koppelbare Klinke
- Rohrrahmentür 1,26 x 2,51- fh
- Fluchtrichtung aws

Funktionsbeschreibung:
- Fluchtweg in Richtung TRH
- keine Ver- und Entriegelung / Blindzylinder
-mit elektrischer Feststellanlage

Die Tür wird manuell begangen. Bei geschlossener Tür ist der Drücker im TRH ausgekuppelt. Die Tür kann nun nur noch über den Transponder (ZuKo) geöffnet werden. Nach einer Panik-Öffnung von innen ist der Außendrücker auch weiterhin auf Leerlauf geschaltet.

RR_Typ 1/c

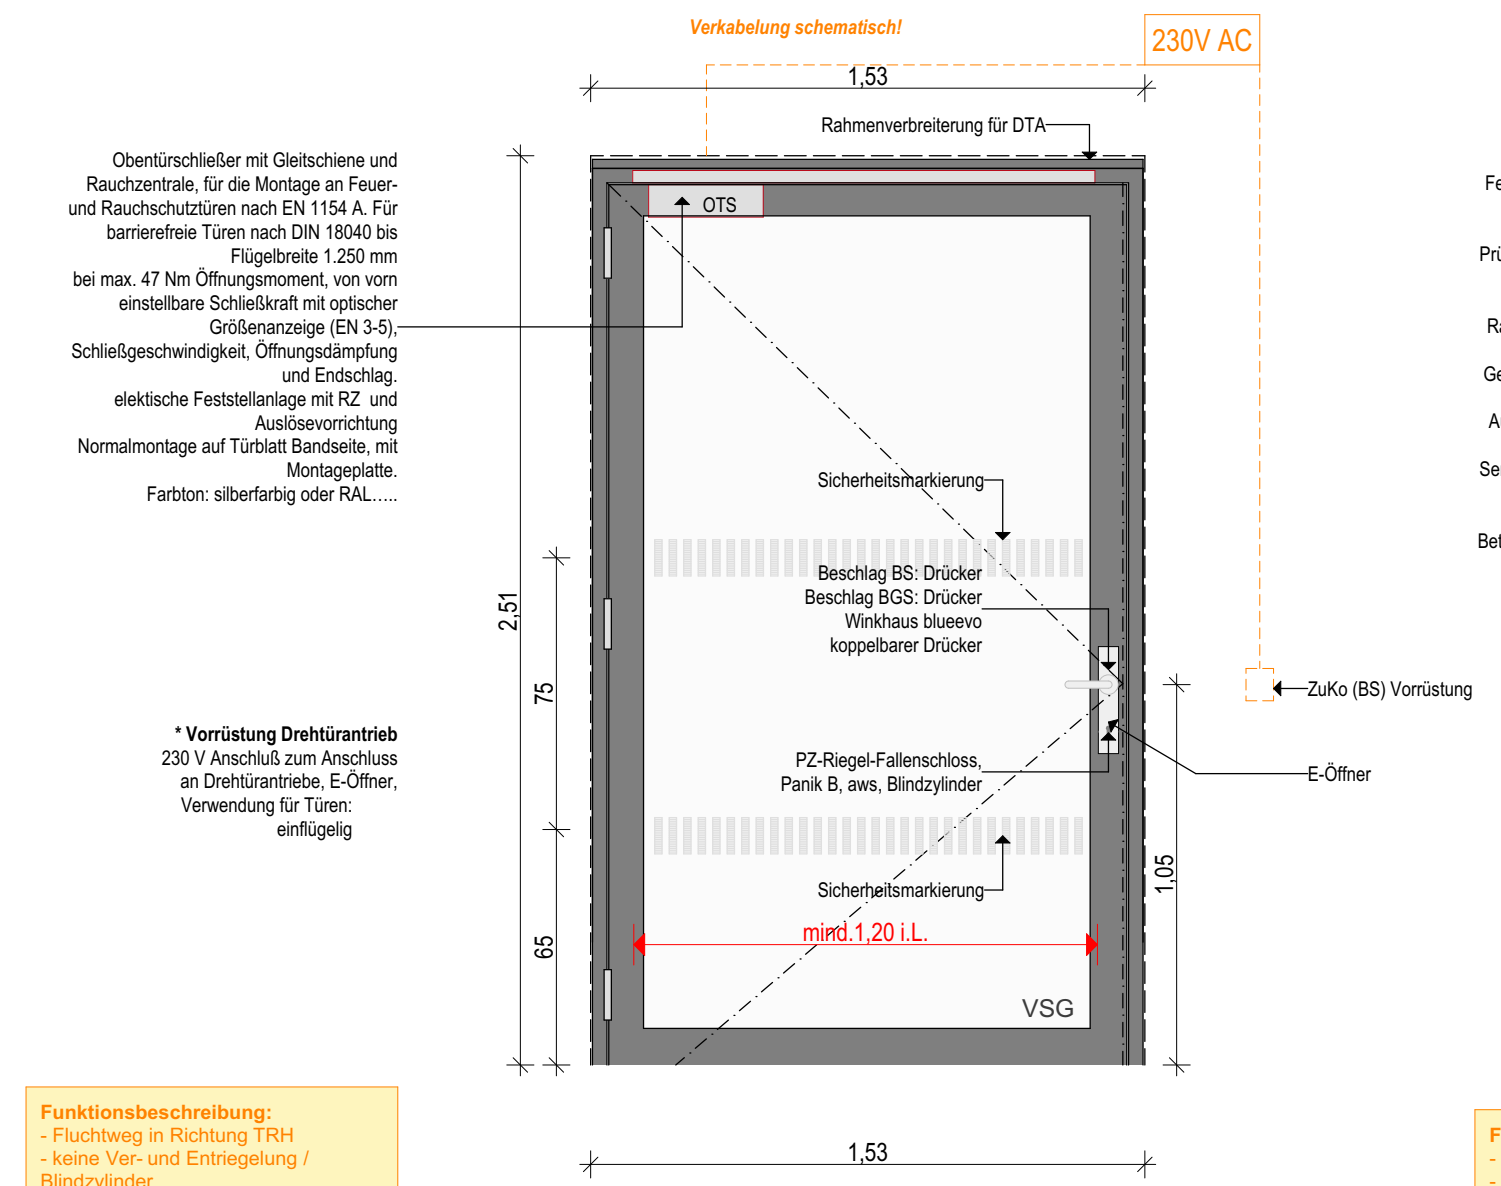
Verkabelung schematisch!
230V AC
1,53
Rahmenverbreiterung für DTA
OTS
Sicherheitsmarkierung
Beschlag BS: Drücker
Beschlag BGS: Drücker
Winkhaus blueevo
koppelbarer Drücker
ZuKo (BS) Vorrüstung
E-Öffner
PZ-Riegel-Fallenschloss, Panik B, aws, Blindzylinder
Sicherheitsmarkierung
mind.1,20 i.L.
VSG
2,51
75
65
1,05
1,53

Obentürschließer mit Gleitschiene und Rauchzentrale, für die Montage an Feuer- und Rauchschutztüren nach EN 1154 A. Für barrierefreie Türen nach DIN 18040 bis Flügelbreite 1.250 mm bei max. 47 Nm Öffnungsmoment, von vorn einstellbare Schließkraft mit optischer Größenanzeige (EN 3-5), Schließgeschwindigkeit, Öffnungsdämpfung und Endschlag. elektische Feststellanlage mit RZ und Auslösevorrichtung Normalmontage auf Türblatt Bandseite, mit Montageplatte. Farbton: silberfarbig oder RAL.....

*** Vorrüstung Drehtürantrieb**
230 V Anschluß zum Anschluss an Drehtürantriebe, E-Öffner, Verwendung für Türen: einflügelig

RR Türen Treppenhäuser 1flg
koppelbare Klinke mit Vorrüstung für DTA
- Rohrrahmentür 1,26 x 2,51- fh
- Fluchtrichtung aws

Funktionsbeschreibung:
- Fluchtweg in Richtung TRH
- keine Ver- und Entriegelung / Blindzylinder
-mit elektrischer Feststellanlage
- Vorrüstung für Drehtürantrieb (E-Öffner; 230 V; Leerrohre Actor)

Die Tür wird manuell begangen. Bei geschlossener Tür ist der Drücker im TRH ausgekuppelt. Die Tür kann nun nur noch über den Transponder (ZuKo) geöffnet werden. Nach einer Panik-Öffnung von innen ist der Außendrücker auch weiterhin auf Leerlauf geschaltet. optional Drehtürantrieb nachrüsten mit Taster, ZuKo (Leser)

RR_Typ 2/a

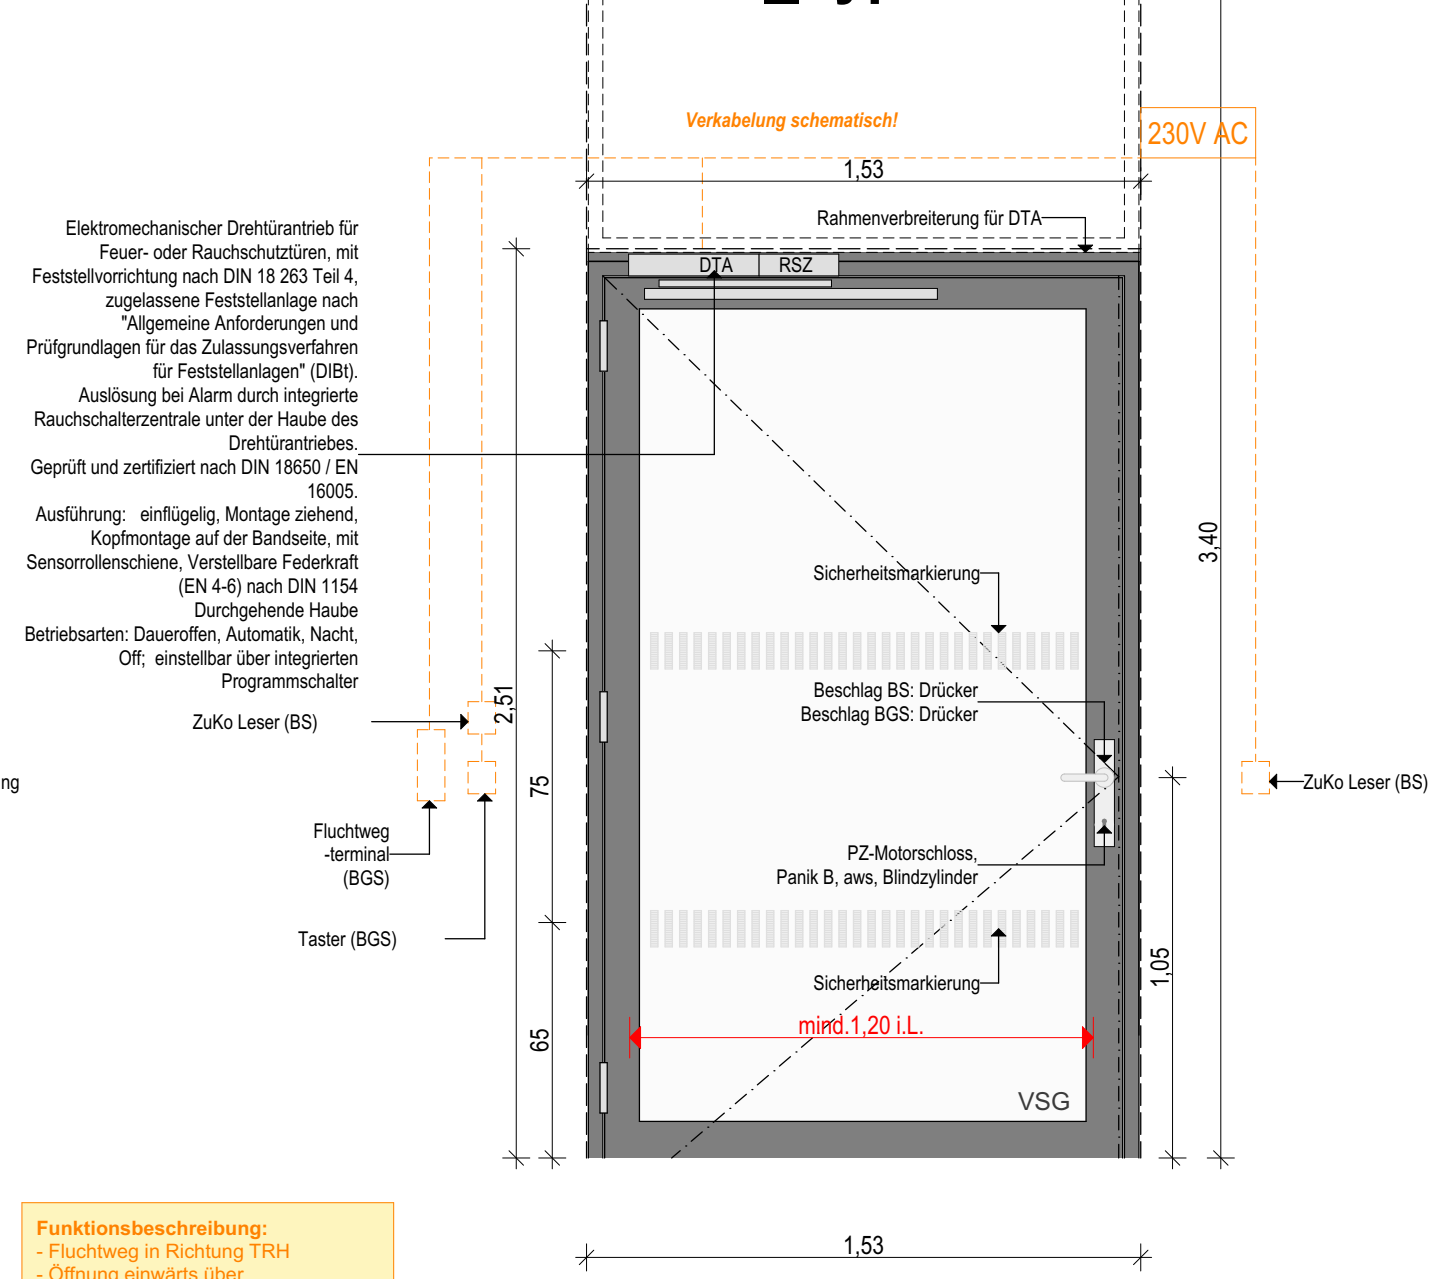
Verkabelung schematisch!
230V AC
1,53
Rahmenverbreiterung für DTA
DTA
RSZ
ZuKo Leser (BS)
Fluchtweg -terminal (BGS)
Taster (BGS)
Sicherheitsmarkierung
Beschlag BS: Drücker
Beschlag BGS: Drücker
PZ-Motorschloss, Panik B, aws, Blindzylinder
Sicherheitsmarkierung
mind.1,20 i.L.
VSG
ZuKo Leser (BS)
3,40
2,51
75
65
1,05
1,53

Elektromechanischer Drehtürantrieb für Feuer- oder Rauchschutztüren, mit Feststellvorrichtung nach DIN 18 263 Teil 4, zugelassene Feststellanlage nach "Allgemeine Anforderungen und Prüfgrundlagen für das Zulassungsverfahren für Feststellanlagen" (DIBt). Auslösung bei Alarm durch integrierte Rauchschalterzentrale unter der Haube des Drehtürantriebes. Geprüft und zertifiziert nach DIN 18650 / EN 16005. Ausführung: einflügelig, Montage ziehend, Kopfmontage auf der Bandseite, mit Sensorrollenschiene, Verstellbare Federkraft (EN 4-6) nach DIN 1154 Durchgehende Haube Betriebsarten: Daueroffen, Automatik, Nacht, Off; einstellbar über integrierten Programmschalter

RR Türen Treppenhäuser 1flg (EG - 1. OG)
ZuKo mit Drehtürantrieb (BS) und Fluchtwegterminal (BGS)
- Rohrrahmentür 1,53 x 2,51- fh
- Fluchtrichtung aws

Funktionsbeschreibung:
- Fluchtweg in Richtung TRH
- Öffnung einwärts über Fluchtwegterminal und Taster
- Drehtürantrieb (Motorschloß; 230 V; ZuKo Leser; Mag. + Riegelkontakt)

Die Tür wird über DTA begangen. -auswärts ZuKo / einwärts ZuKo oder Fluchtwegterminal. Die Tür kann nun nur noch über den Transponder (ZuKo) oder Fluchtwegterminal geöffnet werden. Nach einer Panik-Öffnung von innen ist der Außendrücker auch weiterhin auf Leerlauf geschaltet.

RR_Typ 2/b

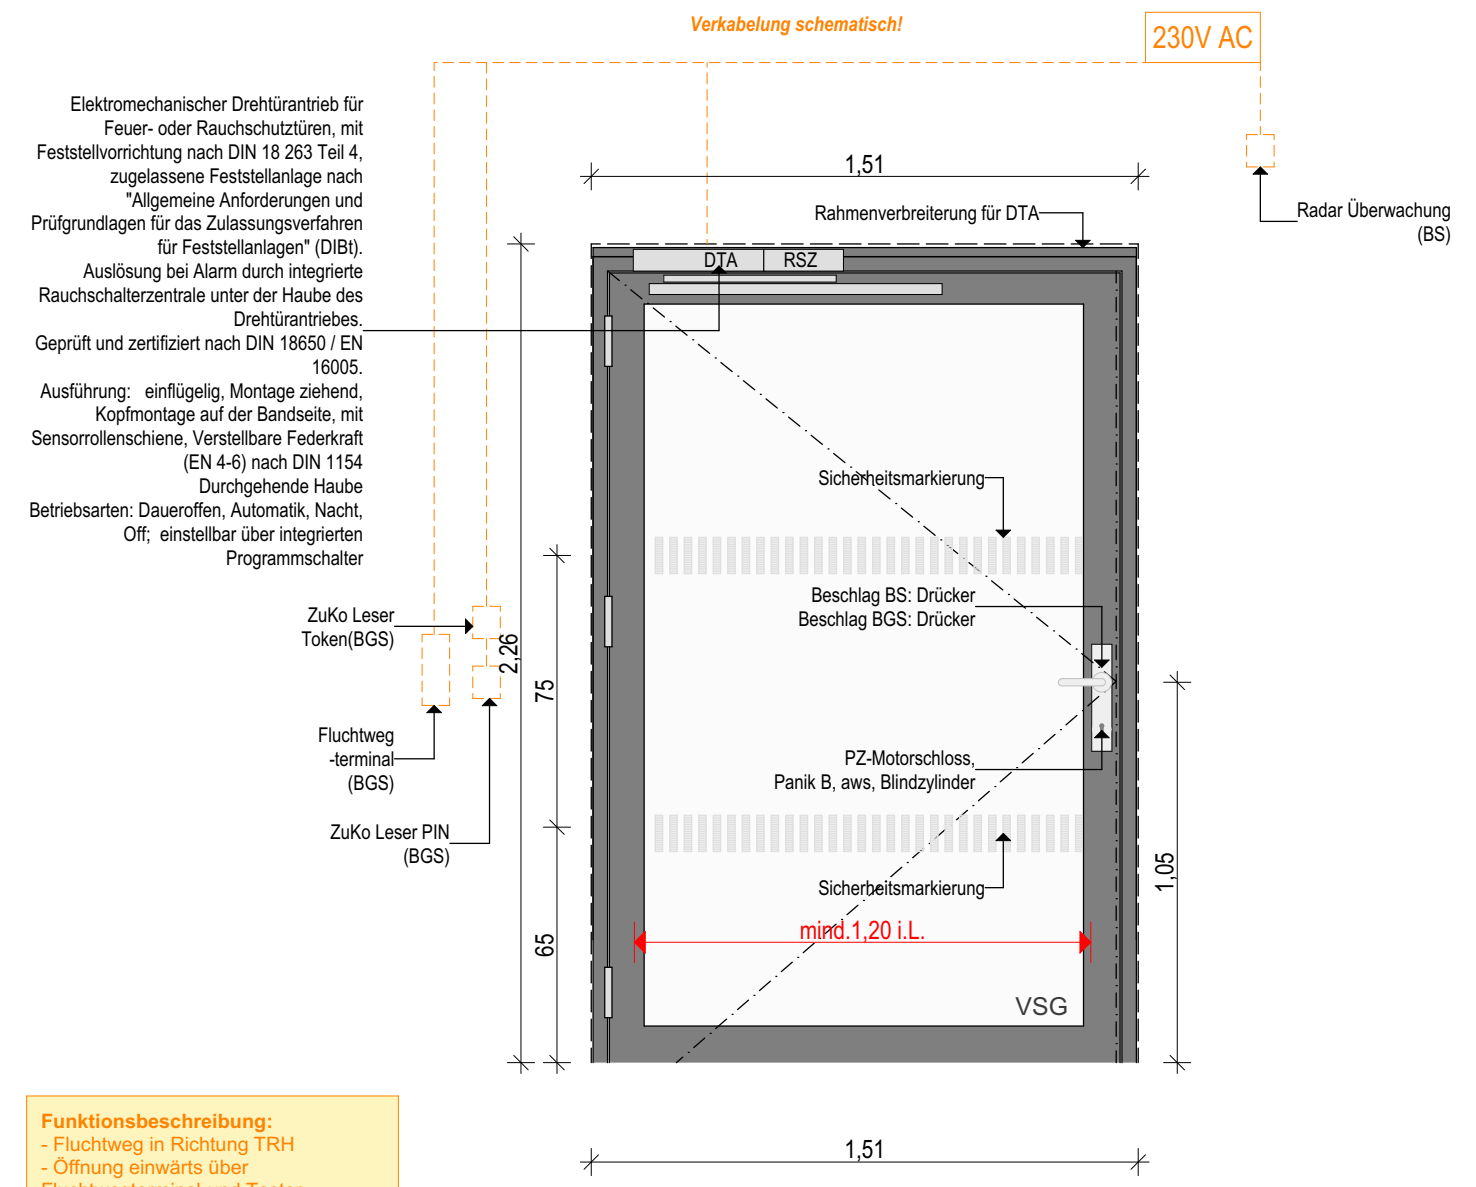
Verkabelung schematisch!
230V AC
1,51
Rahmenverbreiterung für DTA
DTA
RSZ
Radar Überwachung (BS)
ZuKo Leser Token(BGS)
Fluchtweg -terminal (BGS)
ZuKo Leser PIN (BGS)
Sicherheitsmarkierung
Beschlag BS: Drücker
Beschlag BGS: Drücker
PZ-Motorschloss, Panik B, aws, Blindzylinder
Sicherheitsmarkierung
mind.1,20 i.L.
VSG
2,26
75
65
1,05
1,51

Elektromechanischer Drehtürantrieb für Feuer- oder Rauchschutztüren, mit Feststellvorrichtung nach DIN 18 263 Teil 4, zugelassene Feststellanlage nach "Allgemeine Anforderungen und Prüfgrundlagen für das Zulassungsverfahren für Feststellanlagen" (DIBt). Auslösung bei Alarm durch integrierte Rauchschalterzentrale unter der Haube des Drehtürantriebes. Geprüft und zertifiziert nach DIN 18650 / EN 16005. Ausführung: einflügelig, Montage ziehend, Kopfmontage auf der Bandseite, mit Sensorrollenschiene, Verstellbare Federkraft (EN 4-6) nach DIN 1154 Durchgehende Haube Betriebsarten: Daueroffen, Automatik, Nacht, Off; einstellbar über integrierten Programmschalter

RR Türen Treppenhäuser 1flg (UG_Schleuse außen)
ZuKo mit Drehtürantrieb (BS) und Fluchtwegterminal (BGS)
- Rohrrahmentür 1,51 x 2,26- fh
- Fluchtrichtung aws

Funktionsbeschreibung:
- Fluchtweg in Richtung TRH
- Öffnung einwärts über Fluchtwegterminal und Taster
- Drehtürantrieb (Motorschloß; 230 V; ZuKo Leser; Mag. + Riegelkontakt)

Die Tür wird über DTA begangen. -auswärts Radar / einwärts ZuKo oder Fluchtwegterminal. Die Tür kann nur über den Transponder (ZuKo) oder Fluchtwegterminal geöffnet werden. Nach einer Panik-Öffnung von außen ist der Innendrücker auch weiterhin gekoppelt und man kann in die Tiefgarage gehen.

RR_Typ 2/c

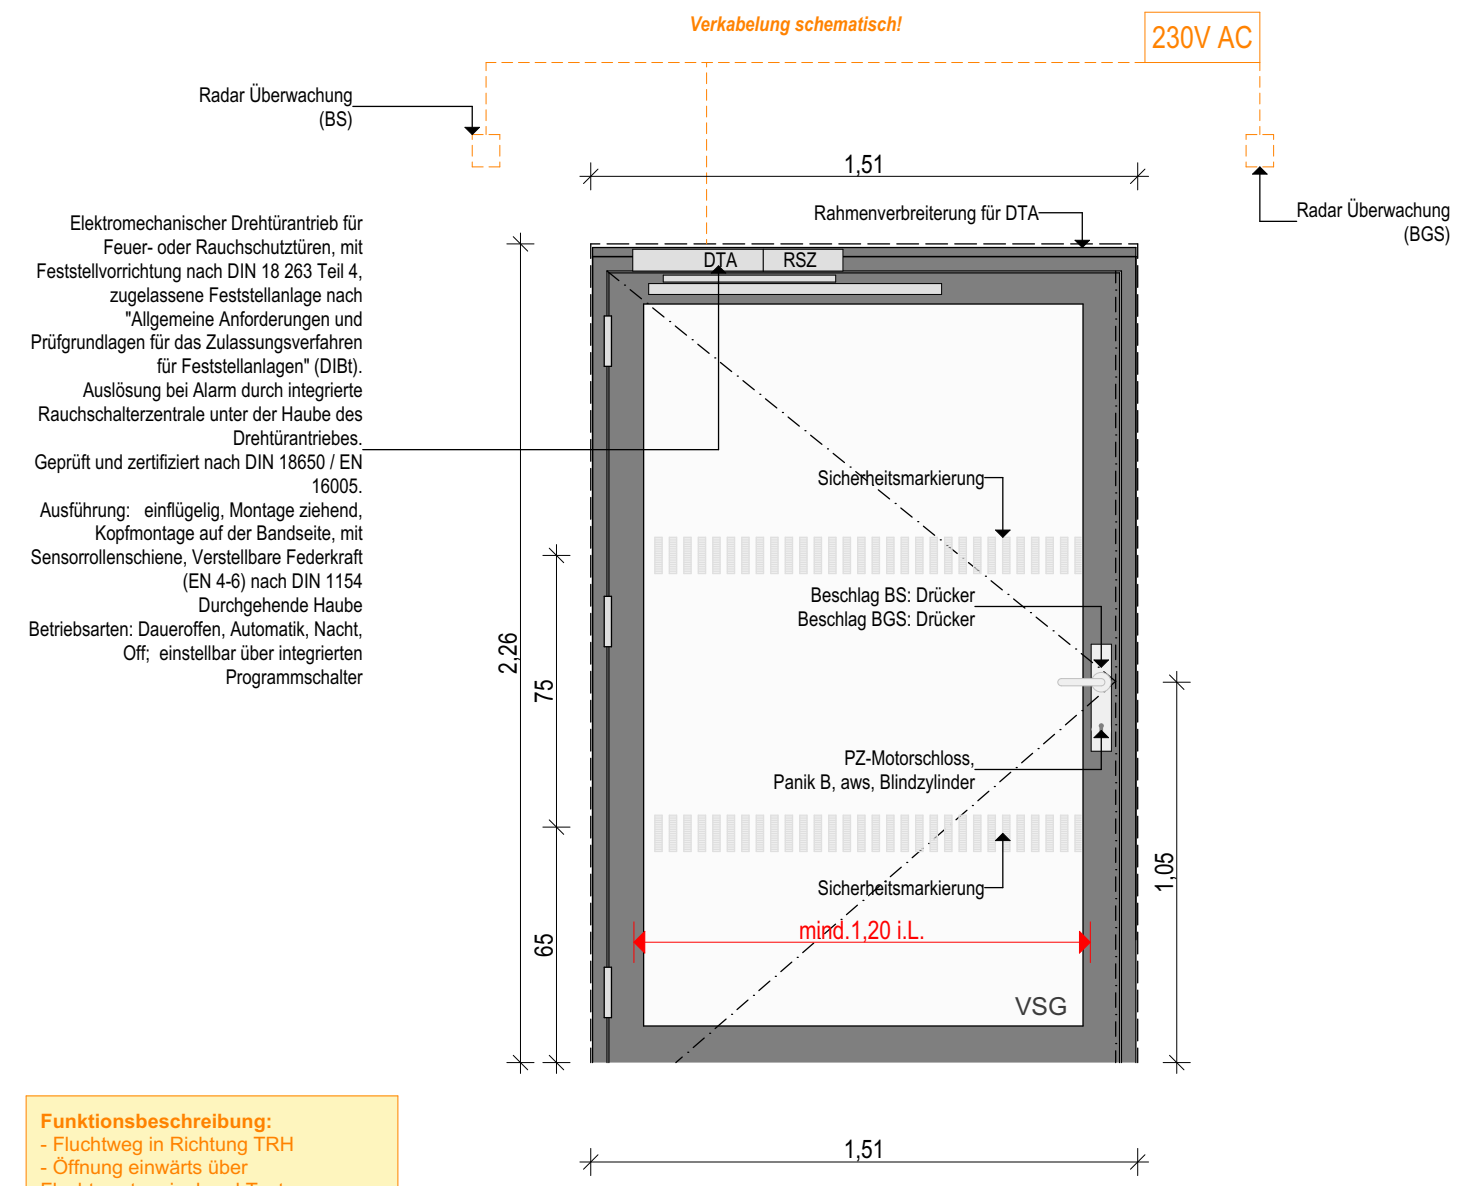
Verkabelung schematisch!
230V AC
Radar Überwachung (BS)
1,51
Rahmenverbreiterung für DTA
DTA
RSZ
Radar Überwachung (BGS)
Sicherheitsmarkierung
Beschlag BS: Drücker
Beschlag BGS: Drücker
PZ-Motorschloss, Panik B, aws, Blindzylinder
Sicherheitsmarkierung
mind.1,20 i.L.
VSG
2,26
75
65
1,05
1,51

Elektromechanischer Drehtürantrieb für Feuer- oder Rauchschutztüren, mit Feststellvorrichtung nach DIN 18 263 Teil 4, zugelassene Feststellanlage nach "Allgemeine Anforderungen und Prüfgrundlagen für das Zulassungsverfahren für Feststellanlagen" (DIBt). Auslösung bei Alarm durch integrierte Rauchschalterzentrale unter der Haube des Drehtürantriebes. Geprüft und zertifiziert nach DIN 18650 / EN 16005. Ausführung: einflügelig, Montage ziehend, Kopfmontage auf der Bandseite, mit Sensorrollenschiene, Verstellbare Federkraft (EN 4-6) nach DIN 1154 Durchgehende Haube Betriebsarten: Daueroffen, Automatik, Nacht, Off; einstellbar über integrierten Programmschalter

RR Türen Treppenhäuser 1flg (UG_Schleuse innen)
ZuKo mit Drehtürantrieb (BS) und Fluchtwegterminal (BGS)
- Rohrrahmentür 1,51 x 2,26- fh
- Fluchtrichtung aws

Funktionsbeschreibung:
- Fluchtweg in Richtung TRH
- Öffnung einwärts über Fluchtwegterminal und Taster
- Drehtürantrieb (Motorschloß; 230 V; ZuKo Leser; Mag. + Riegelkontakt)

Die Tür wird über DTA begangen. -auswärts Radar / einwärts ZuKo oder Fluchtwegterminal. Die Tür kann nur über den Transponder (ZuKo) oder Fluchtwegterminal geöffnet werden. Nach einer Panik-Öffnung von außen ist der Innendrücker auch weiterhin gekoppelt und man kann in die Tiefgarage gehen.

RR_Typ 2/d

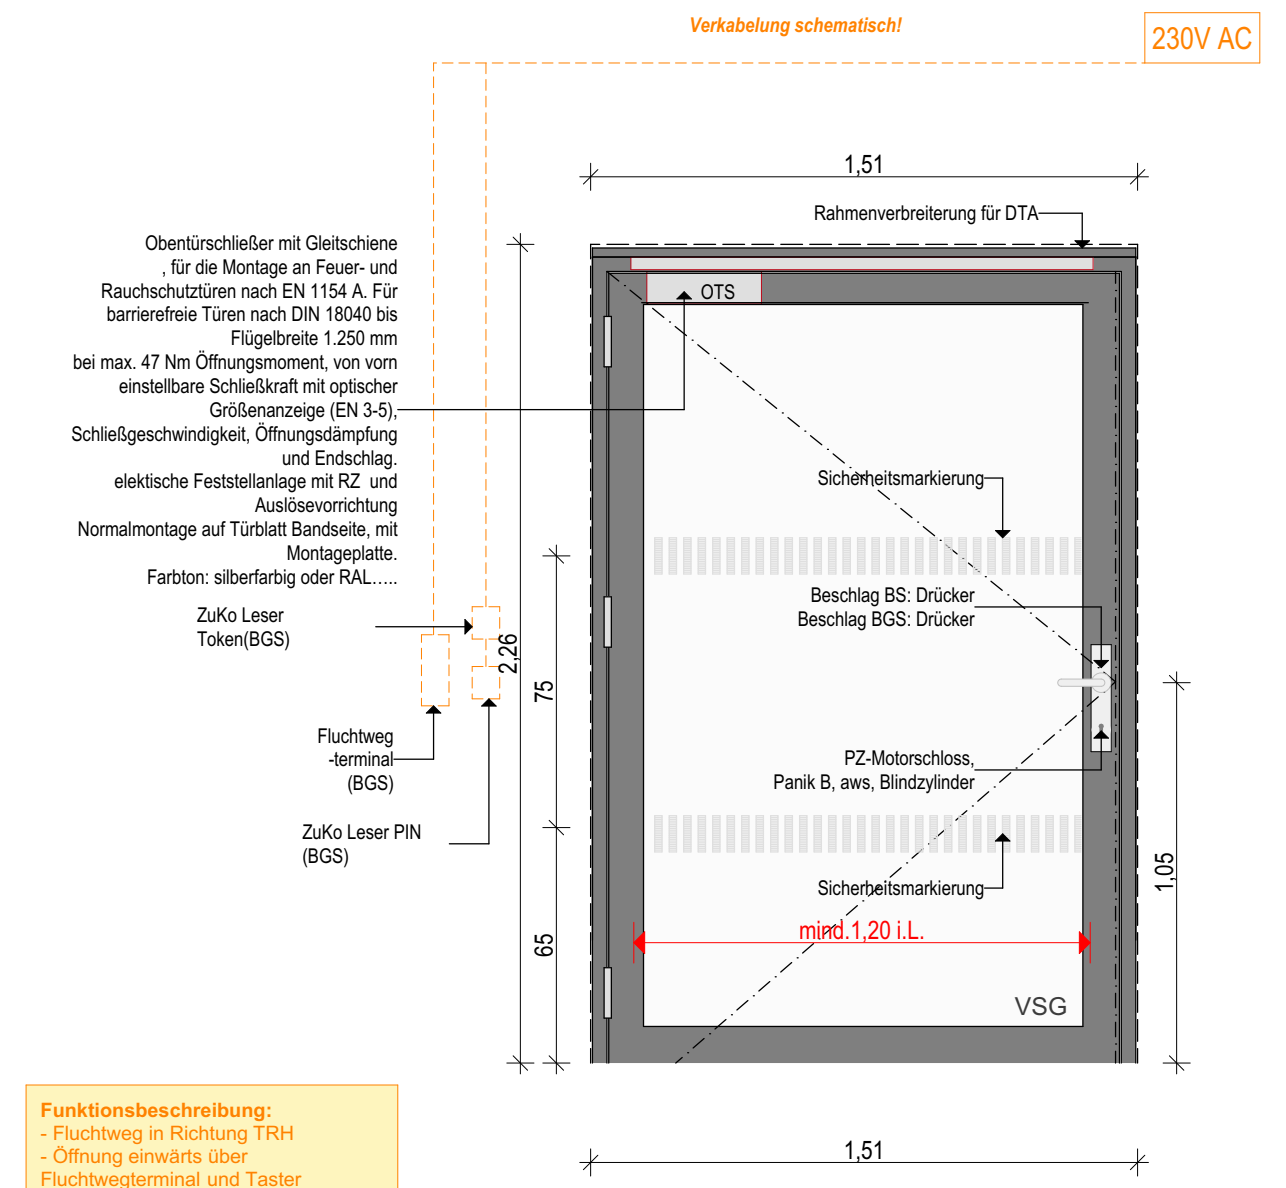
Verkabelung schematisch!
230V AC
1,51
Rahmenverbreiterung für DTA
OTS
ZuKo Leser Token(BGS)
Fluchtweg -terminal (BGS)
ZuKo Leser PIN (BGS)
Sicherheitsmarkierung
Beschlag BS: Drücker
Beschlag BGS: Drücker
PZ-Motorschloss, Panik B, aws, Blindzylinder
Sicherheitsmarkierung
mind.1,20 i.L.
VSG
2,26
75
65
1,05
1,51

Obentürschließer mit Gleitschiene, für die Montage an Feuer- und Rauchschutztüren nach EN 1154 A. Für barrierefreie Türen nach DIN 18040 bis Flügelbreite 1.250 mm bei max. 47 Nm Öffnungsmoment, von vorn einstellbare Schließkraft mit optischer Größenanzeige (EN 3-5), Schließgeschwindigkeit, Öffnungsdämpfung und Endschlag. elektische Feststellanlage mit RZ und Auslösevorrichtung Normalmontage auf Türblatt Bandseite, mit Montageplatte. Farbton: silberfarbig oder RAL.....

RR Türen Treppenhäuser 1flg (UG_Schleuse außen)
ZuKo mit OTS (BS) und Fluchtwegterminal (BGS)
- Rohrrahmentür 1,51 x 2,26- fh
- Fluchtrichtung aws

Funktionsbeschreibung:
- Fluchtweg in Richtung TRH
- Öffnung einwärts über Fluchtwegterminal und Taster
- Drehtürantrieb (Motorschloß; 230 V; ZuKo Leser; Mag. + Riegelkontakt)

Die Tür wird über die Tiefgarage begangen. -auswärts frei / einwärts ZuKo oder Fluchtwegterminal. Die Tür kann nur über den Transponder (ZuKo) oder Fluchtwegterminal geöffnet werden. Nach einer Panik-Öffnung von außen ist der Innendrücker auch weiterhin gekoppelt und man kann in die Tiefgarage gehen.

RR_Typ 2/e

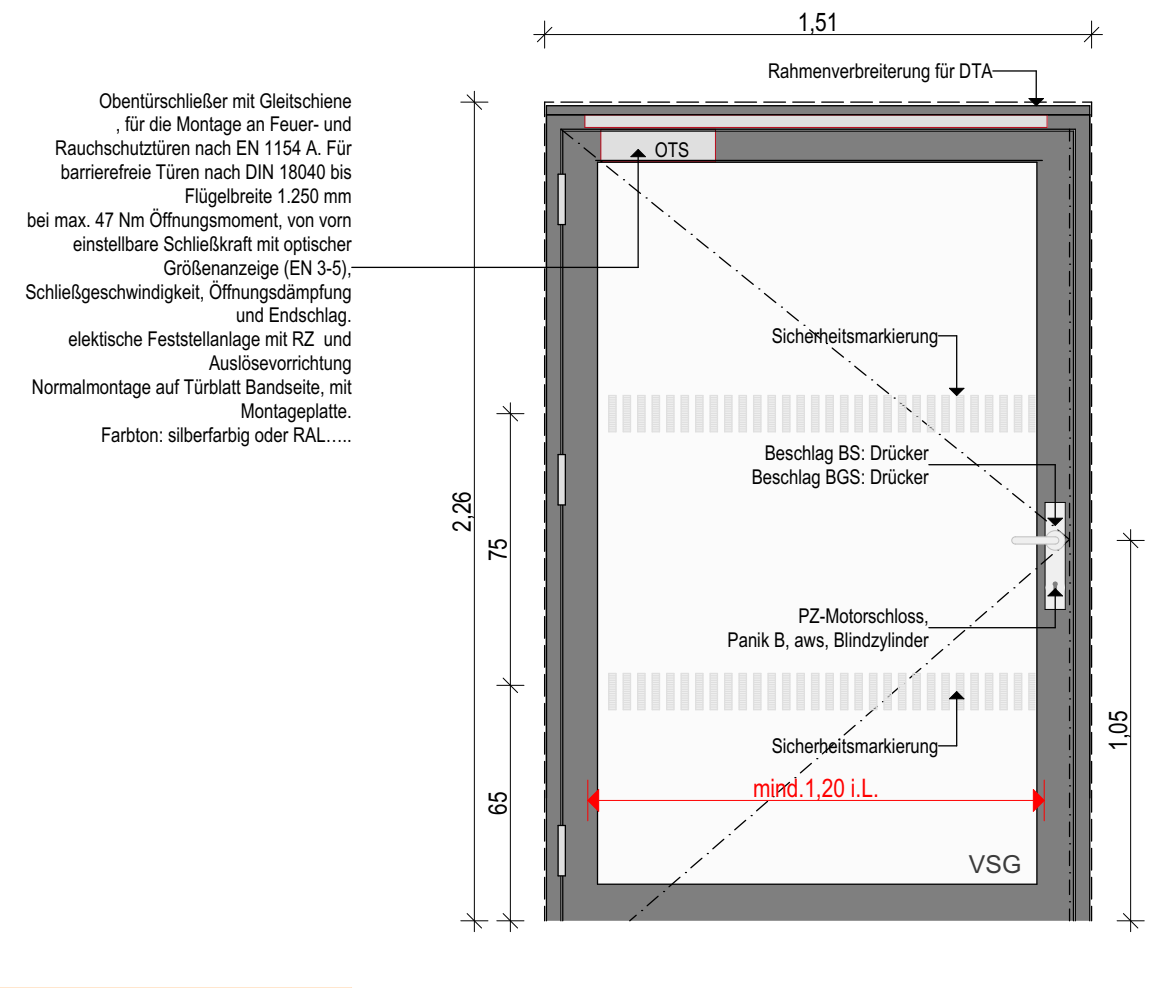
1,51
Rahmenverbreiterung für DTA
OTS
Sicherheitsmarkierung
Beschlag BS: Drücker
Beschlag BGS: Drücker
PZ-Motorschloss, Panik B, aws, Blindzylinder
Sicherheitsmarkierung
mind.1,20 i.L.
VSG
2,26
75
65
1,05
1,51

Obentürschließer mit Gleitschiene, für die Montage an Feuer- und Rauchschutztüren nach EN 1154 A. Für barrierefreie Türen nach DIN 18040 bis Flügelbreite 1.250 mm bei max. 47 Nm Öffnungsmoment, von vorn einstellbare Schließkraft mit optischer Größenanzeige (EN 3-5), Schließgeschwindigkeit, Öffnungsdämpfung und Endschlag. elektische Feststellanlage mit RZ und Auslösevorrichtung Normalmontage auf Türblatt Bandseite, mit Montageplatte. Farbton: silberfarbig oder RAL.....

RR Türen Treppenhäuser 1flg (UG_Schleuse innen)
ZuKo mit OTS (BS) und Fluchtwegterminal (BGS)
- Rohrrahmentür 1,51 x 2,26- fh
- Fluchtrichtung aws

Funktionsbeschreibung:
- Fluchtweg in Richtung TRH
- Panik auswärts

Die Tür wird über die Tiefgarage Schleuse begangen. -keine ZuKo Die Tür kann immer begangen werden. Nach einer Panik-Öffnung von außen ist der Innendrücker auch weiterhin gekoppelt und man kann in die Tiefgarage gehen.

RR_Typ 2/f

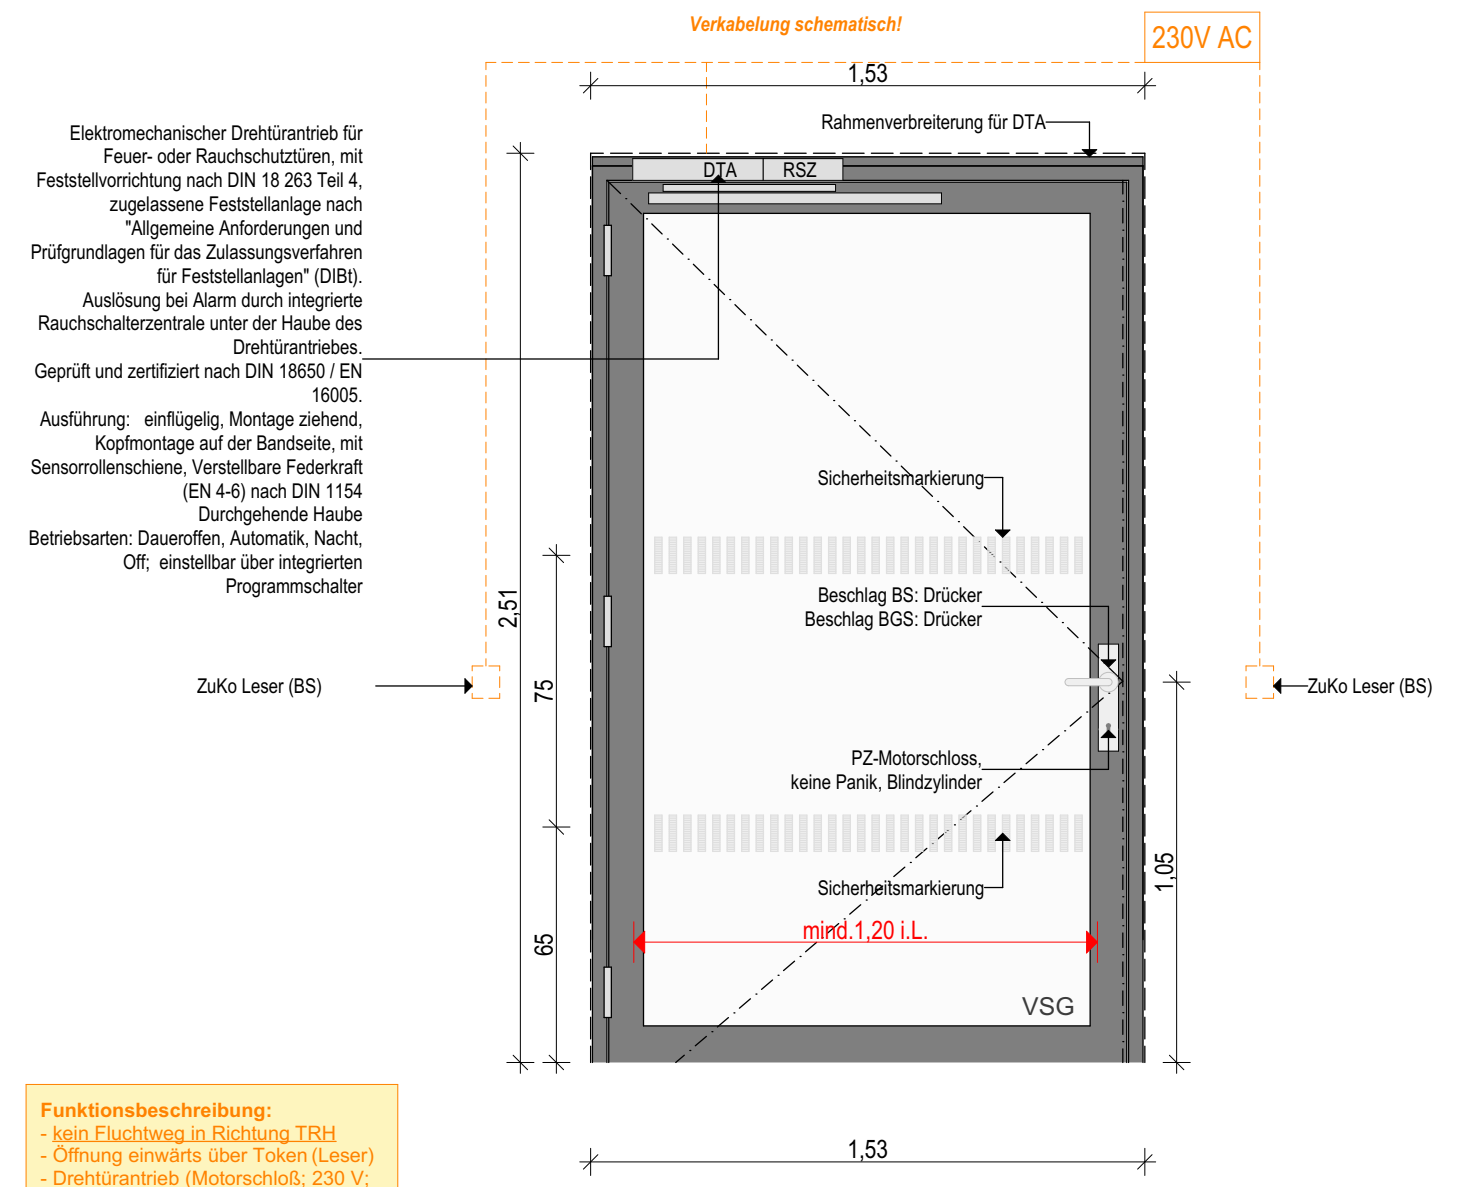
Verkabelung schematisch!
230V AC
1,53
Rahmenverbreiterung für DTA
DTA
RSZ
ZuKo Leser (BS)
Sicherheitsmarkierung
Beschlag BS: Drücker
Beschlag BGS: Drücker
PZ-Motorschloss, keine Panik, Blindzylinder
Sicherheitsmarkierung
mind.1,20 i.L.
VSG
ZuKo Leser (BS)
2,51
75
65
1,05
1,53

Elektromechanischer Drehtürantrieb für Feuer- oder Rauchschutztüren, mit Feststellvorrichtung nach DIN 18 263 Teil 4, zugelassene Feststellanlage nach "Allgemeine Anforderungen und Prüfgrundlagen für das Zulassungsverfahren für Feststellanlagen" (DIBt). Auslösung bei Alarm durch integrierte Rauchschalterzentrale unter der Haube des Drehtürantriebes. Geprüft und zertifiziert nach DIN 18650 / EN 16005. Ausführung: einflügelig, Montage ziehend, Kopfmontage auf der Bandseite, mit Sensorrollenschiene, Verstellbare Federkraft (EN 4-6) nach DIN 1154 Durchgehende Haube Betriebsarten: Daueroffen, Automatik, Nacht, Off; einstellbar über integrierten Programmschalter

RR Türen Treppenhäuser 1flg (EG)
ZuKo mit Drehtürantrieb (BS / BGS)
- Rohrrahmentür 1,53 x 2,51- fh
- keine Fluchttür!

Funktionsbeschreibung:
- kein Fluchtweg in Richtung TRH
- Öffnung einwärts über Token (Leser)
- Drehtürantrieb (Motorschloß; 230 V; ZuKo Leser; Mag. + Riegelkontakt)

Die Tür wird über DTA begangen. -auswärts ZuKo / einwärts ZuKo Die Tür kann nun noch über den Transponder (ZuKo) geöffnet werden. Keine Panikfunktion!

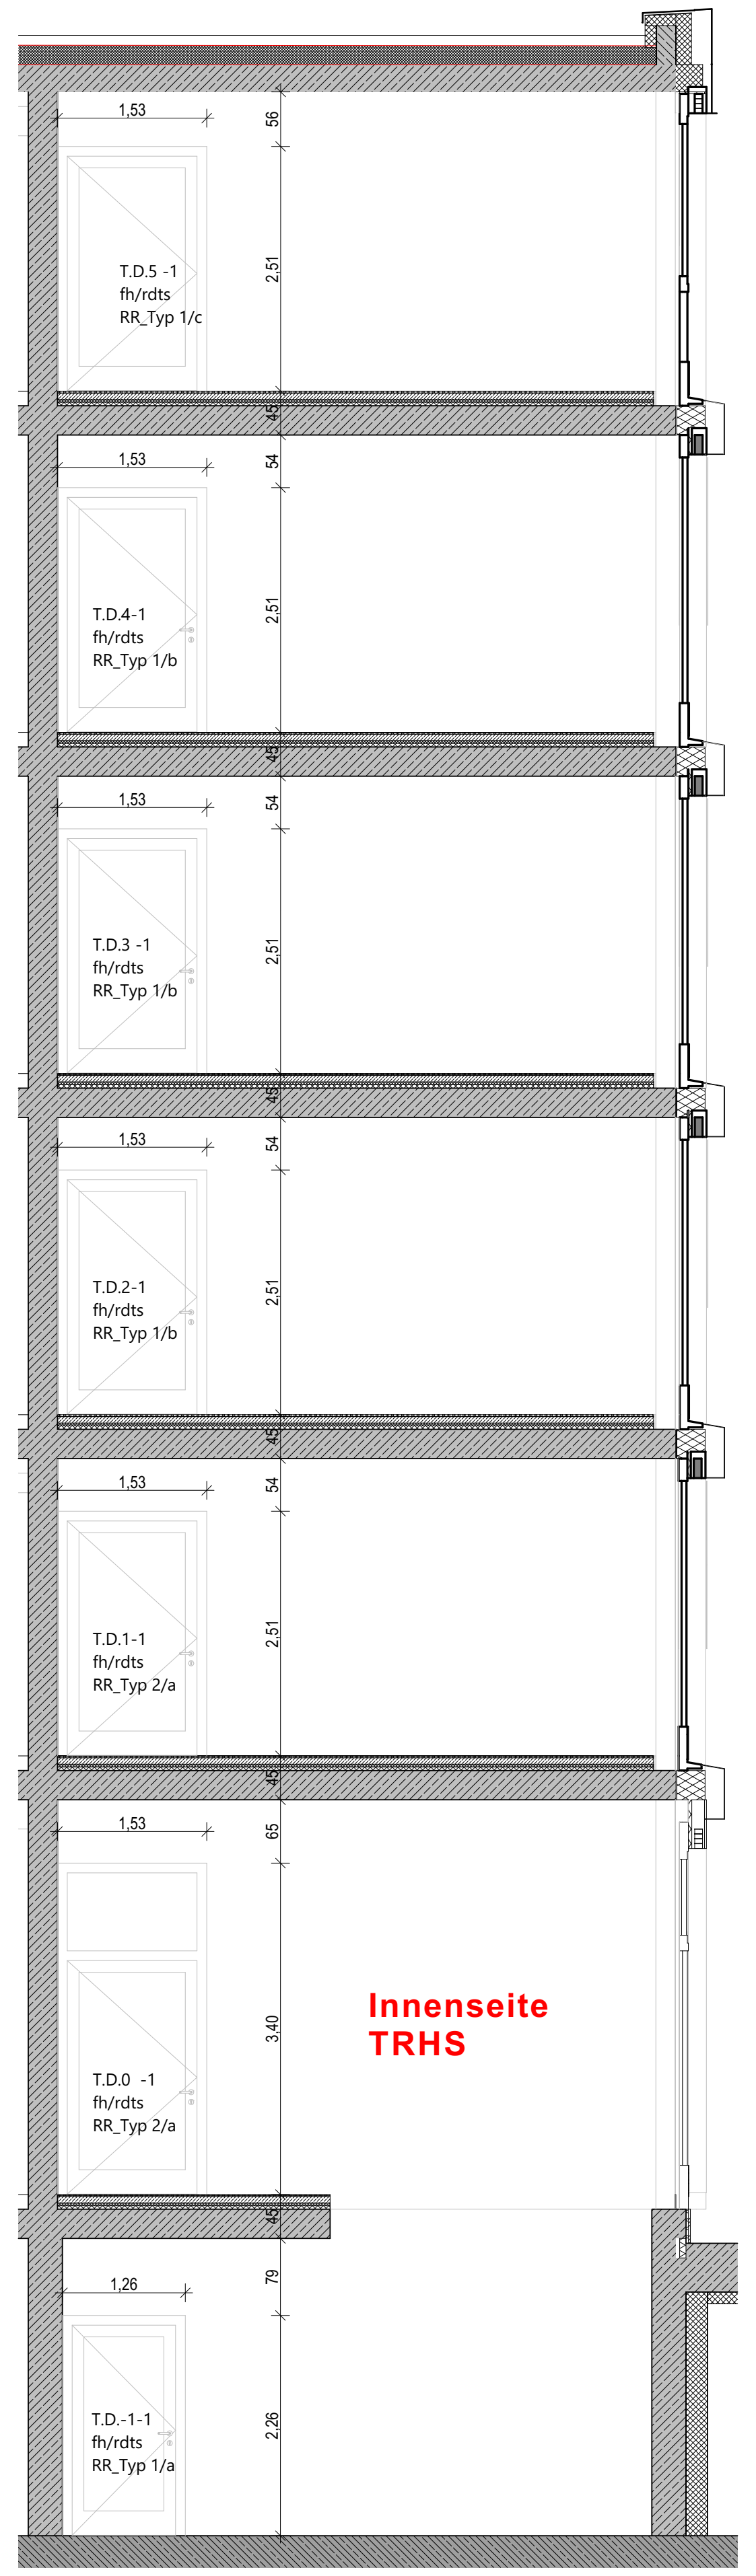
T.D.5 -1 fh/rdts RR_Typ 1/c
T.D.4-1 fh/rdts RR_Typ 1/b
T.D.3 -1 fh/rdts RR_Typ 1/b
T.D.2-1 fh/rdts RR_Typ 1/b
T.D.1-1 fh/rdts RR_Typ 2/a
T.D.0 -1 fh/rdts RR_Typ 2/a
Innenseite TRHS
T.D.-1-1 fh/rdts RR_Typ 1/a

SNTü_01 **TRHS D**
1:50

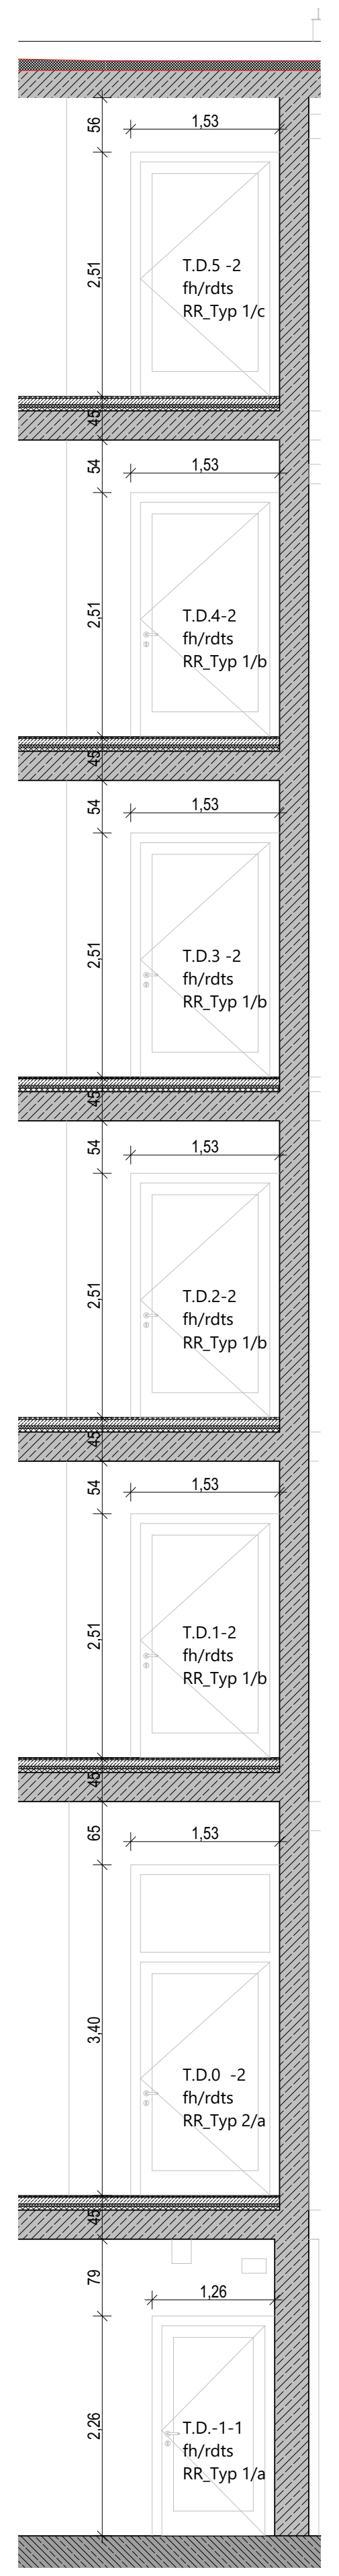
T.D.5 -2 fh/rdts RR_Typ 1/c
T.D.4-2 fh/rdts RR_Typ 1/b
T.D.3 -2 fh/rdts RR_Typ 1/b
T.D.2-2 fh/rdts RR_Typ 1/b
T.D.1-2 fh/rdts RR_Typ 1/b
T.D.0 -2 fh/rdts RR_Typ 2/a
T.D.-1-1 fh/rdts RR_Typ 1/a

SNTü_01/2 **TRHS D**
1:50

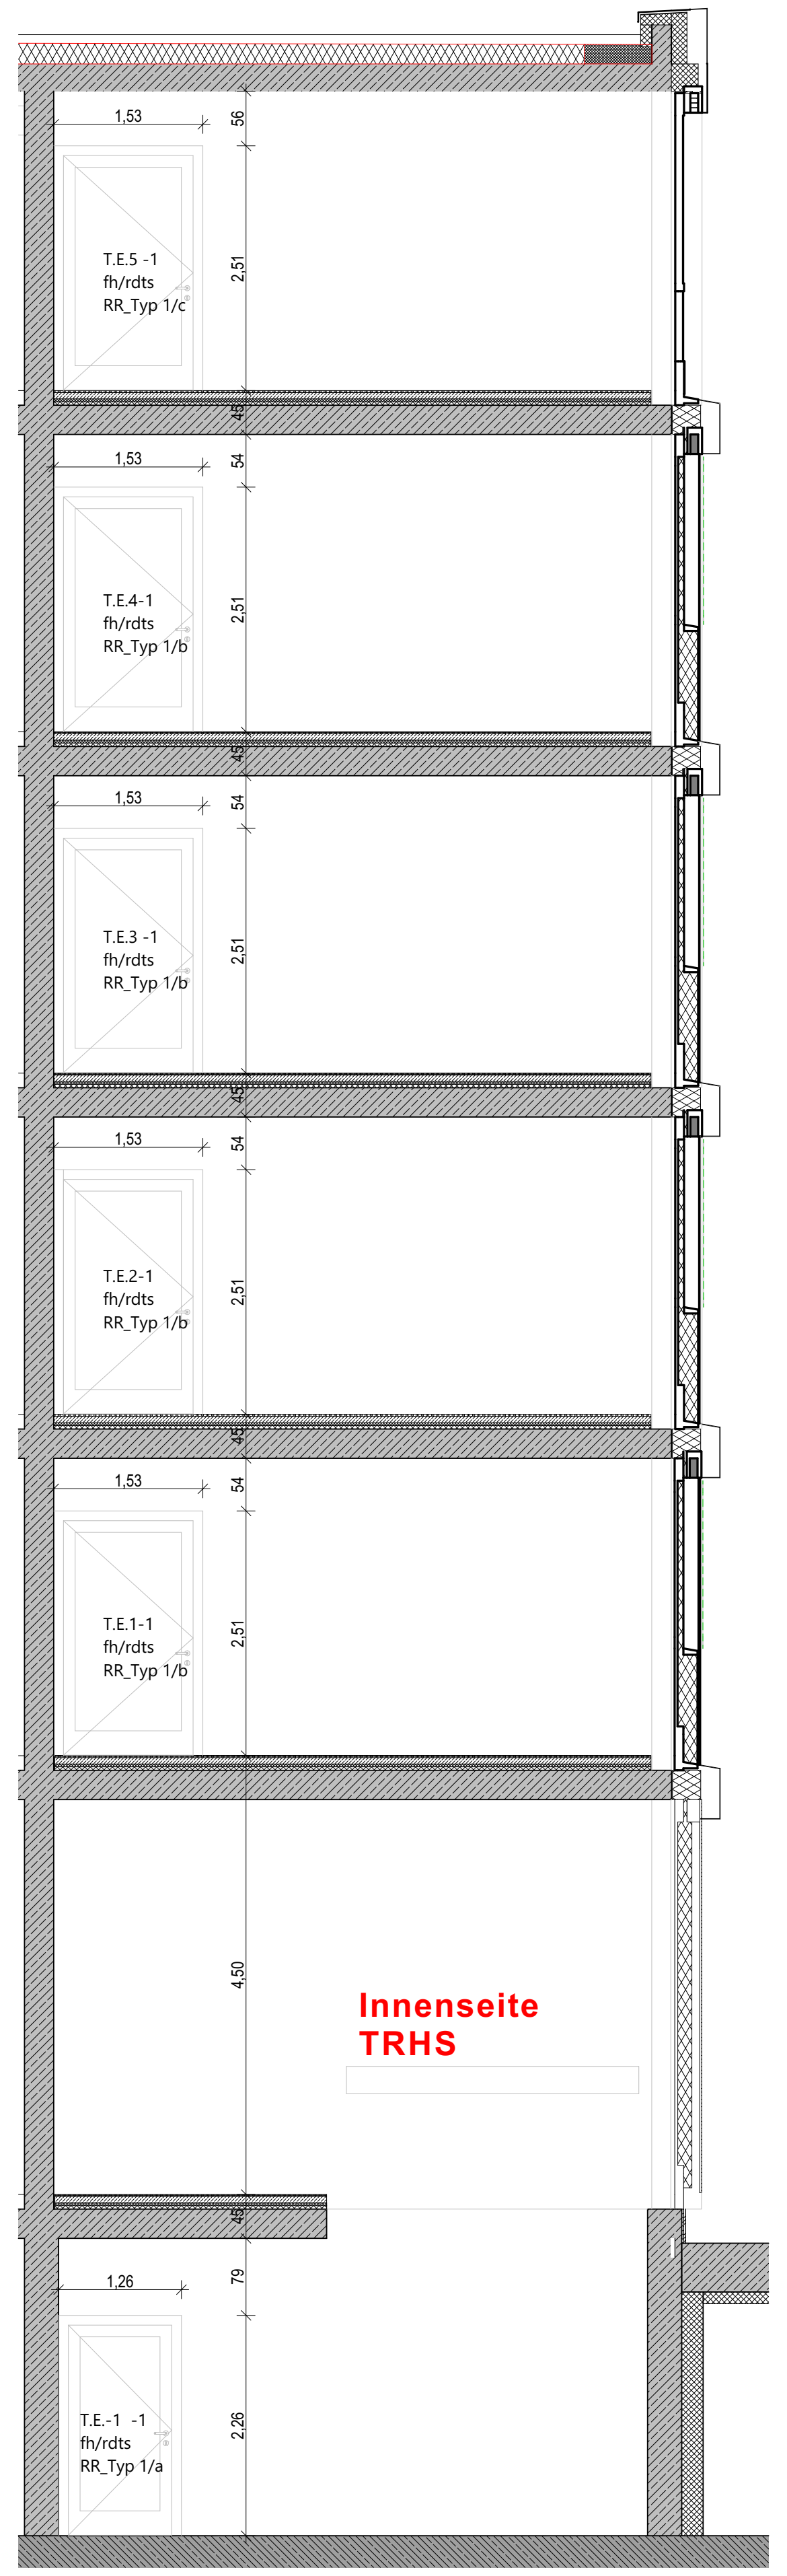
T.E.5 -1 fh/rdts RR_Typ 1/c
T.E.4-1 fh/rdts RR_Typ 1/b
T.E.3 -1 fh/rdts RR_Typ 1/b
T.E.2-1 fh/rdts RR_Typ 1/b
T.E.1-1 fh/rdts RR_Typ 1/b
Innenseite TRHS
T.E.-1 -1 fh/rdts RR_Typ 1/a

SNTü_02 **TRHS E**
1:50

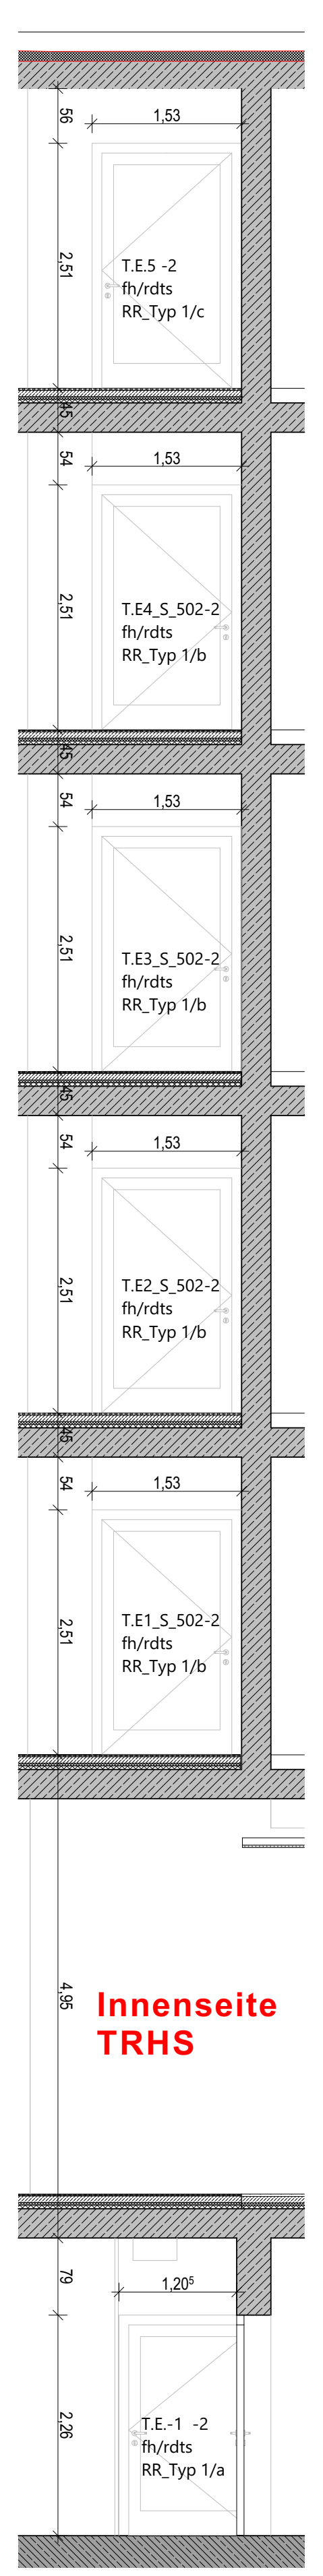
T.E.5 -2 fh/rdts RR_Typ 1/c
T.E4_S_502-2 fh/rdts RR_Typ 1/b
T.E3_S_502-2 fh/rdts RR_Typ 1/b
T.E2_S_502-2 fh/rdts RR_Typ 1/b
T.E1_S_502-2 fh/rdts RR_Typ 1/b
Innenseite TRHS
T.E.-1 -2 fh/rdts RR_Typ 1/a

SNTü_02/2 **TRHS E**
1:50

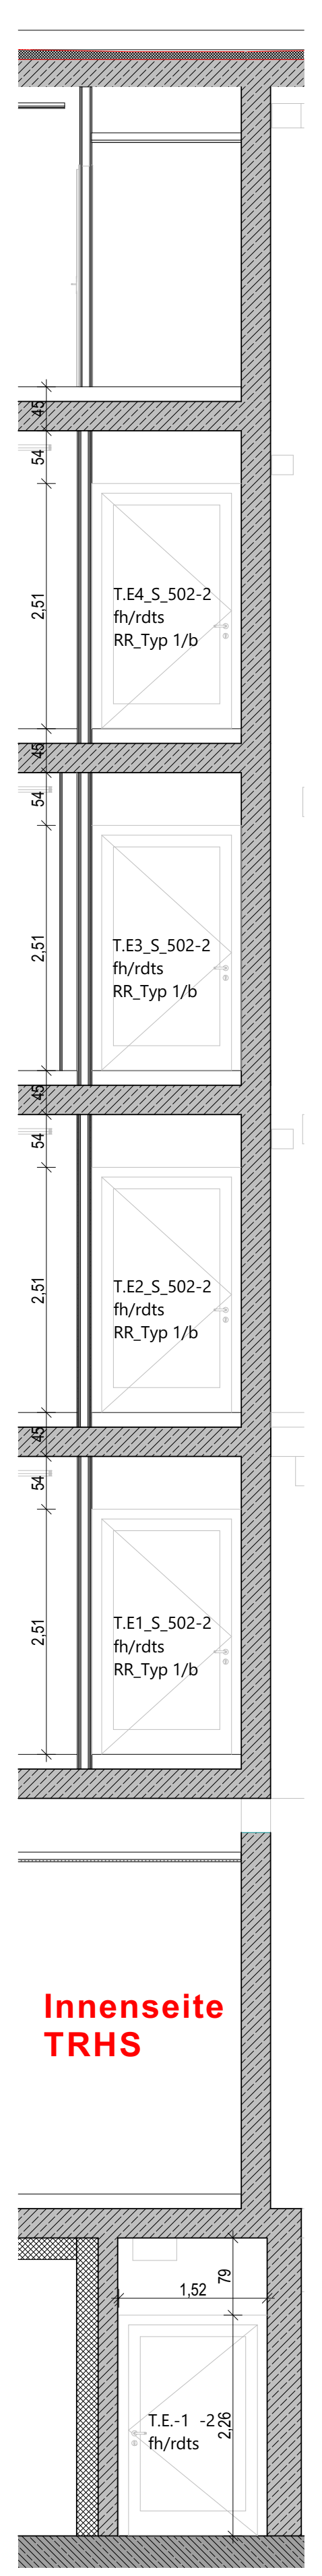
T.E4_S_502-2 fh/rdts RR_Typ 1/b
T.E3_S_502-2 fh/rdts RR_Typ 1/b
T.E2_S_502-2 fh/rdts RR_Typ 1/b
T.E1_S_502-2 fh/rdts RR_Typ 1/b
Innenseite TRHS
T.E.-1 -2 fh/rdts

SNTü_02/3 **TRHS E**
1:50

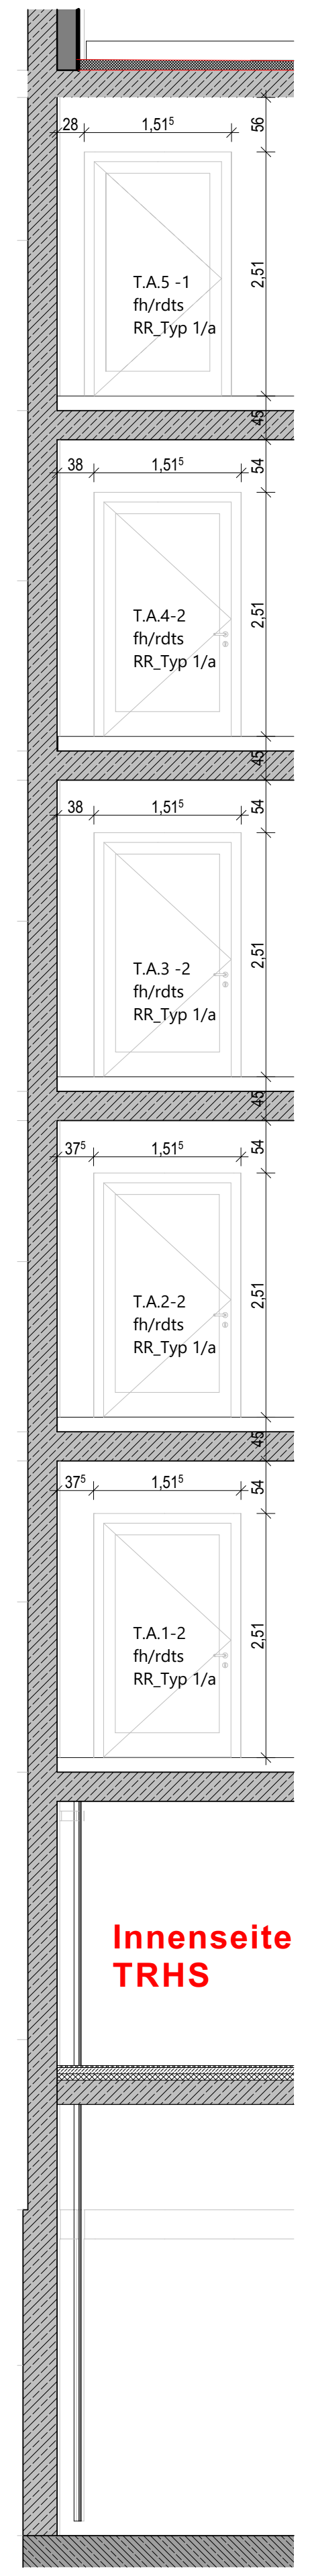
T.A.5 -1 fh/rdts RR_Typ 1/a
T.A.4-2 fh/rdts RR_Typ 1/a
T.A.3 -2 fh/rdts RR_Typ 1/a
T.A.2-2 fh/rdts RR_Typ 1/a
T.A.1-2 fh/rdts RR_Typ 1/a
Innenseite TRHS

SNTü_03 **TRHS A**
1:50

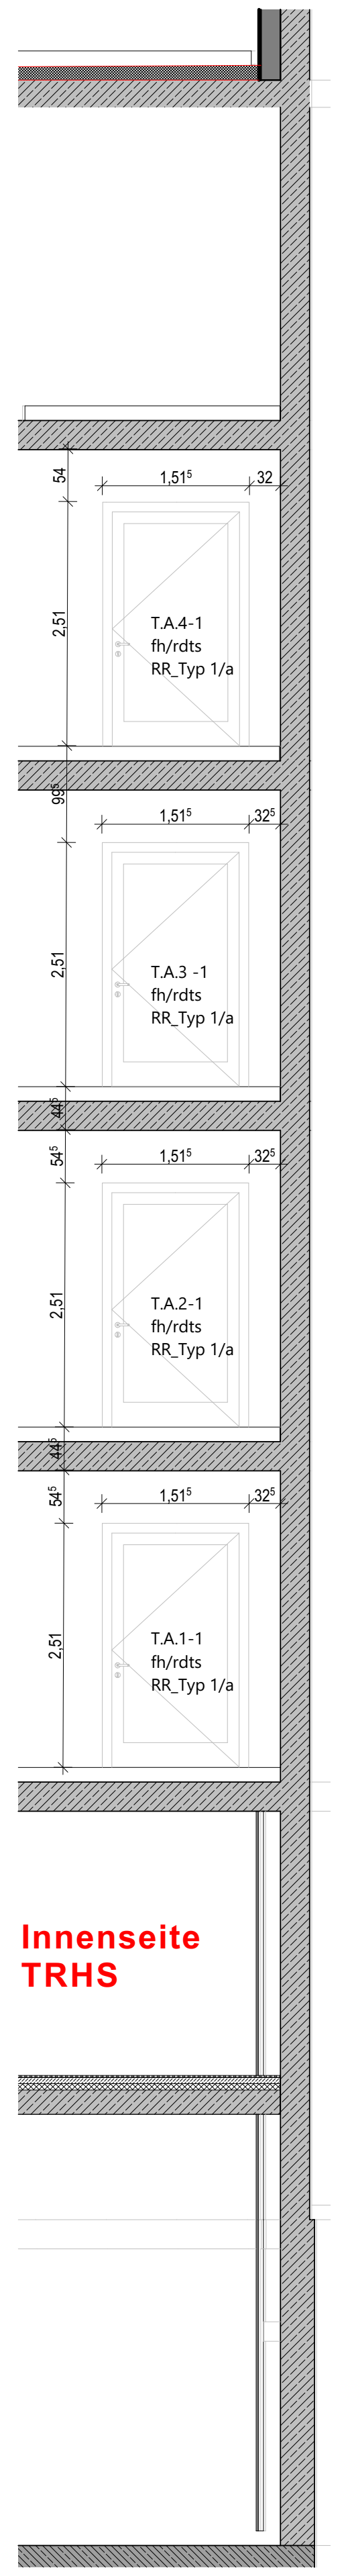
T.A.4-1 fh/rdts RR_Typ 1/a
T.A.3 -1 fh/rdts RR_Typ 1/a
T.A.2-1 fh/rdts RR_Typ 1/a
T.A.1-1 fh/rdts RR_Typ 1/a
Innenseite TRHS

SNTü_03/2 **TRHS A**
1:50

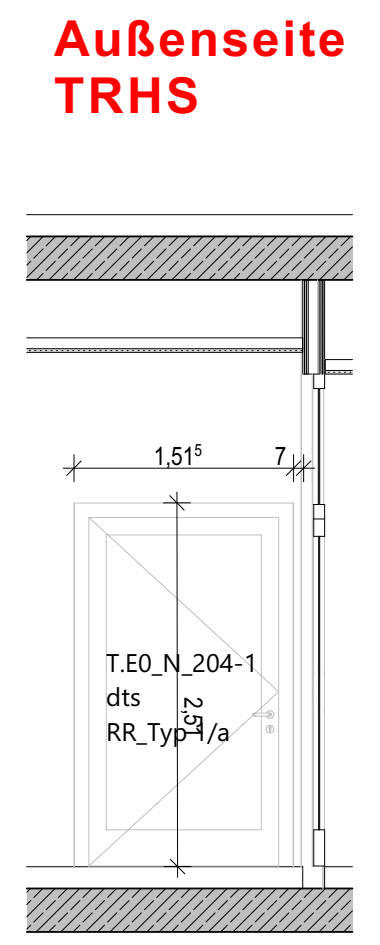
Außenseite TRHS
T.E0_N_204-1 dts RR_Typ 1/a

SNTü_03/3 **TRHS A**
1:50

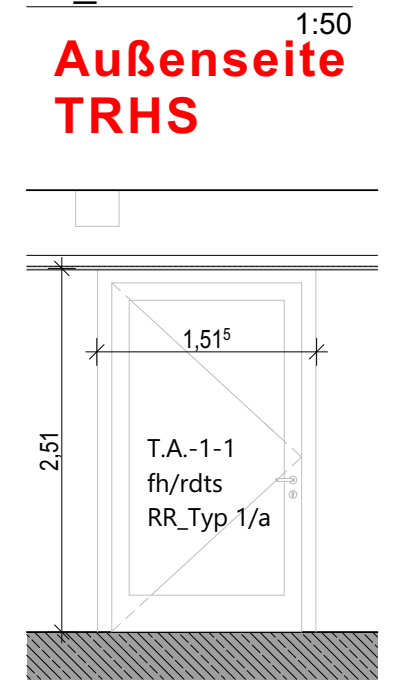
Außenseite TRHS
T.A.-1-1 fh/rdts RR_Typ 1/a

SNTü_03/4 **TRHS A**
1:50

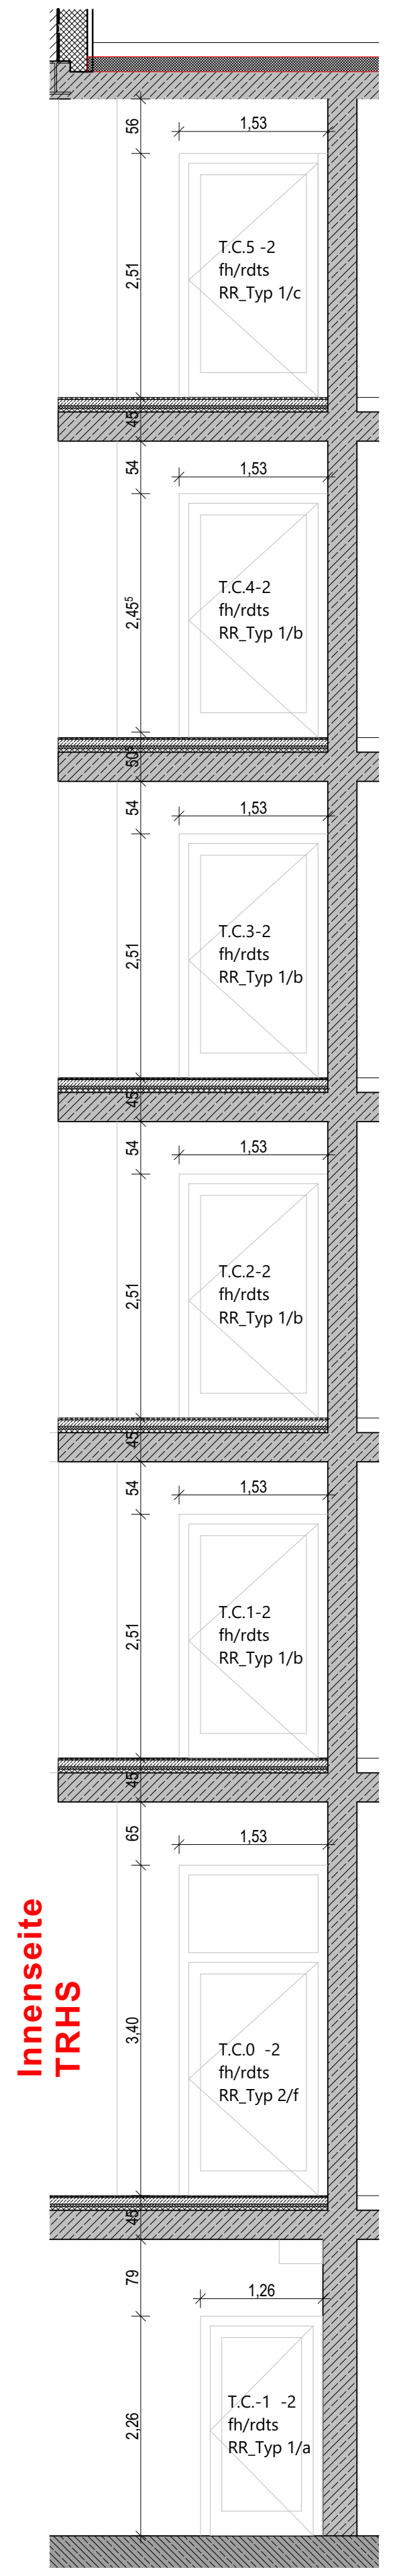
T.C.5 -2 fh/rdts RR_Typ 1/c
T.C.4-2 fh/rdts RR_Typ 1/b
T.C.3-2 fh/rdts RR_Typ 1/b
T.C.2-2 fh/rdts RR_Typ 1/b
T.C.1-2 fh/rdts RR_Typ 1/b
T.C.0 -2 fh/rdts RR_Typ 2/f
Innenseite TRHS
T.C.-1 -2 fh/rdts RR_Typ 1/a

SNTü_04 **TRHS C**
1:50

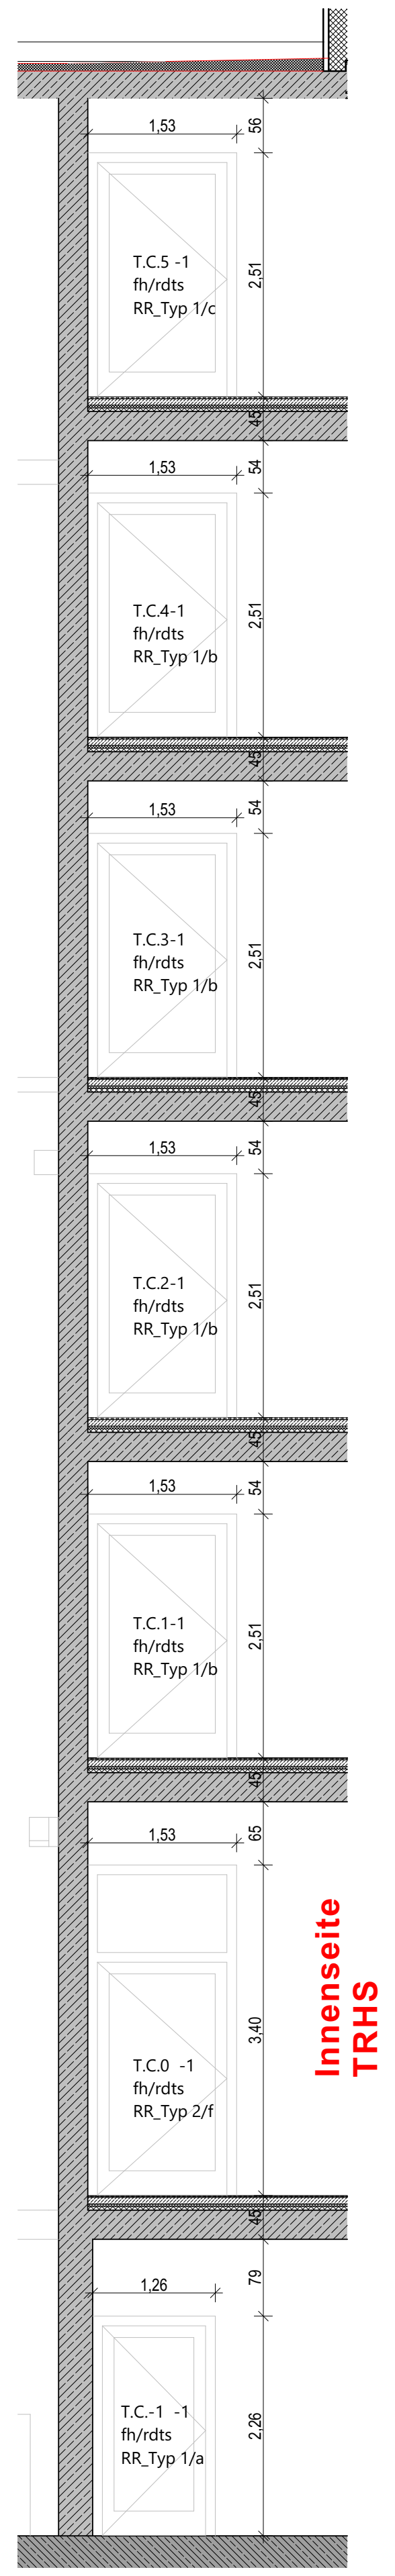
T.C.5 -1 fh/rdts RR_Typ 1/c
T.C.4-1 fh/rdts RR_Typ 1/b
T.C.3-1 fh/rdts RR_Typ 1/b
T.C.2-1 fh/rdts RR_Typ 1/b
T.C.1-1 fh/rdts RR_Typ 1/b
T.C.0 -1 fh/rdts RR_Typ 2/f
Innenseite TRHS
T.C.-1 -1 fh/rdts RR_Typ 1/a

SNTü_04/2 **TRHS C**
1:50

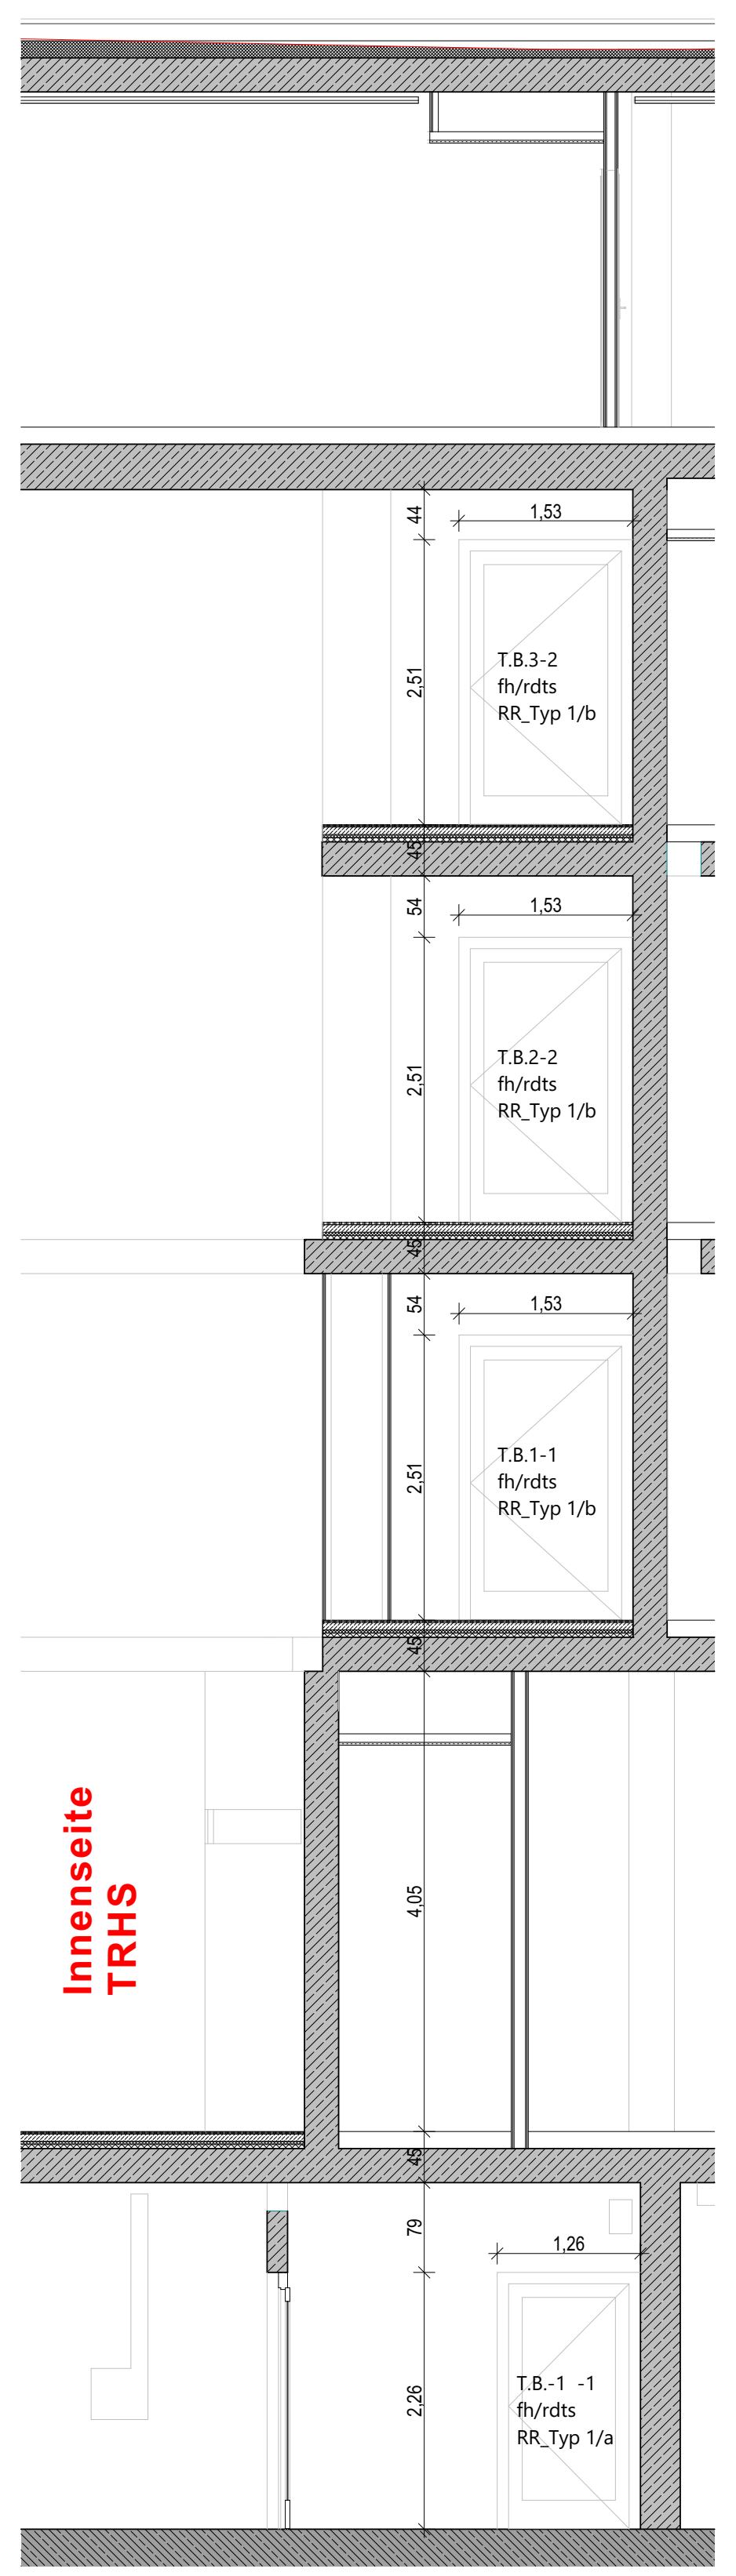
T.B.3-2 fh/rdts RR_Typ 1/b
T.B.2-2 fh/rdts RR_Typ 1/b
T.B.1-1 fh/rdts RR_Typ 1/b
Innenseite TRHS
T.B.-1 -1 fh/rdts RR_Typ 1/a

SNTü_04/3 **TRHS B**
1:50

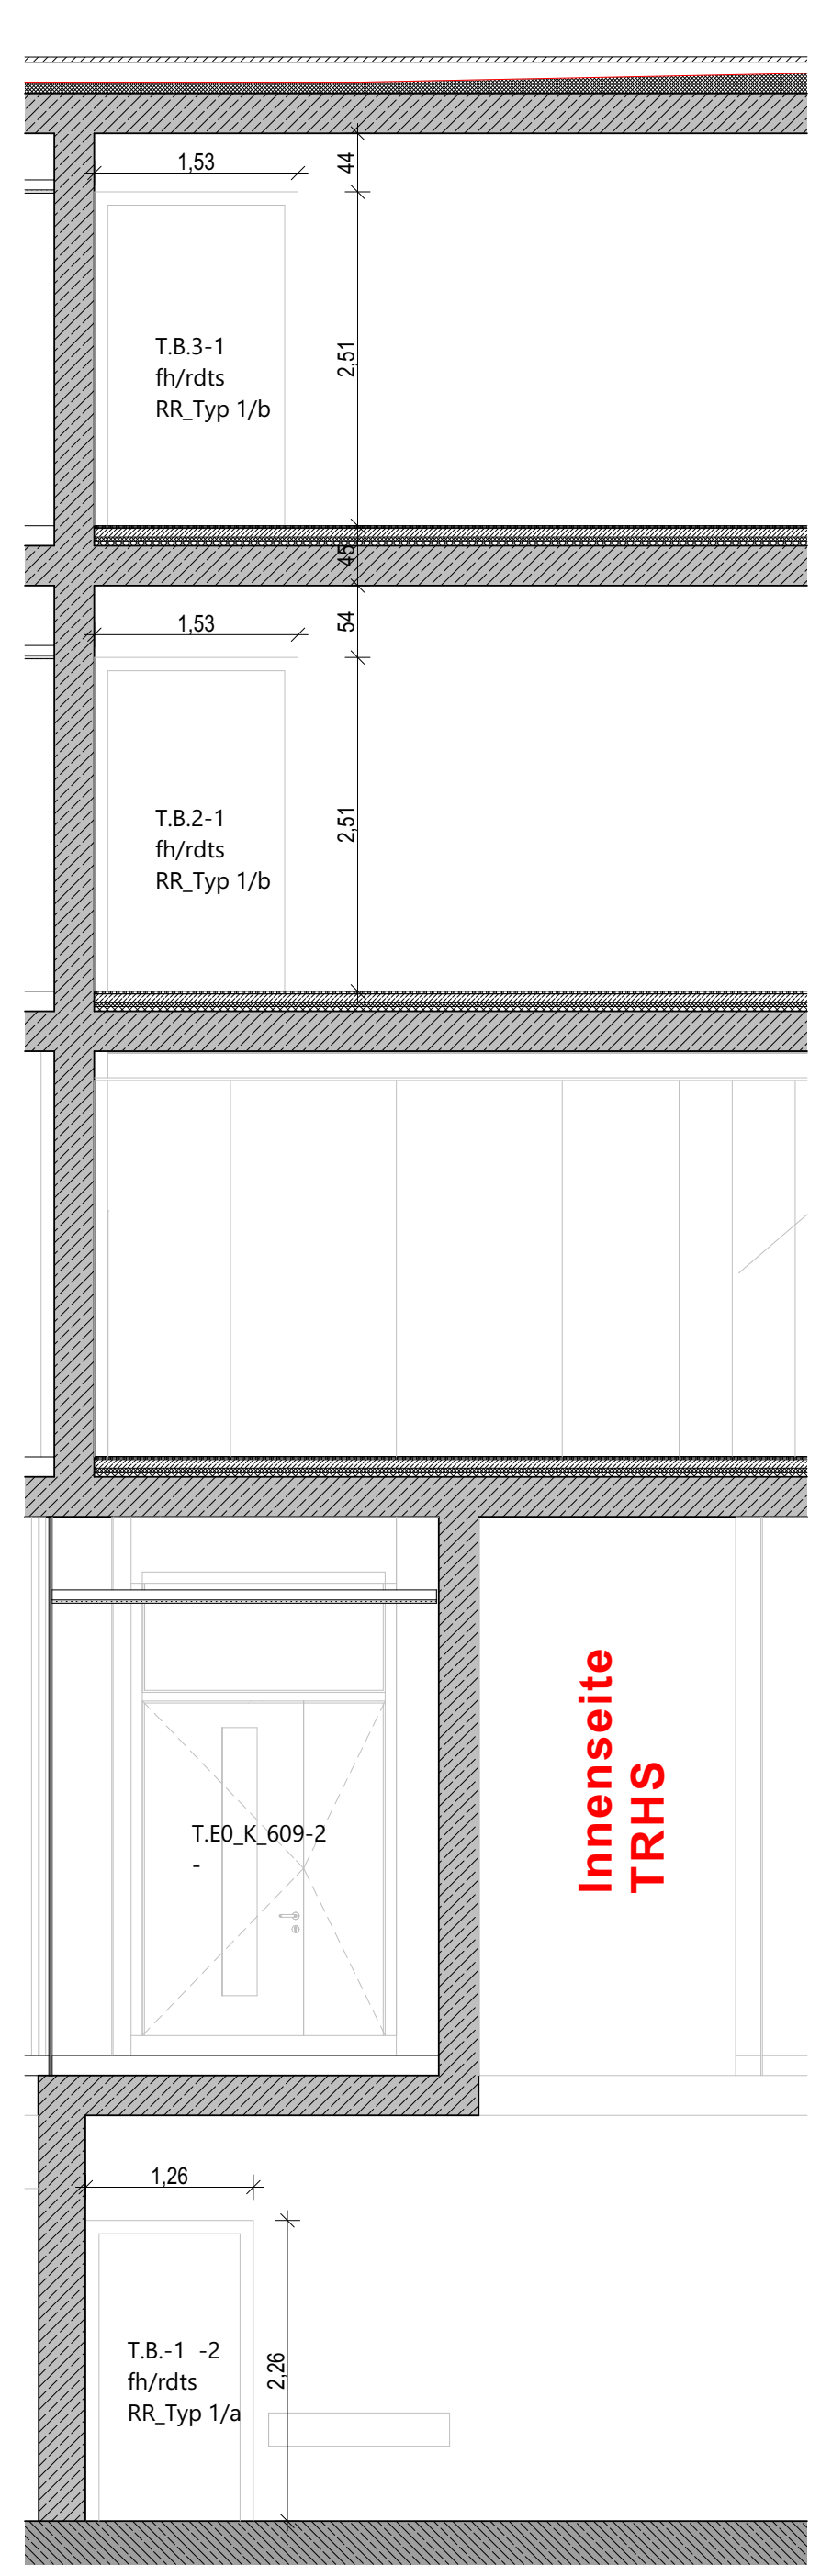
T.B.3-1 fh/rdts RR_Typ 1/b
T.B.2-1 fh/rdts RR_Typ 1/b
T.E0_K_609-2 -
Innenseite TRHS
T.B.-1 -2 fh/rdts RR_Typ 1/a

SNTü_04/4 **TRHS B**
1:50

Legende

OKFF EG ±0,00 = +57,55m NHN

Alle Maße sind vor Ausführungsbeginn verantwortlich am Bau zu prüfen. Maßunstimmigkeiten oder Abweichungen sind umgehend der örtlichen Bauleitung bzw. dem Architekten mitzuteilen und mit den am Bau beteiligten abzuklären.

Alle Maße sind Rohbaumaße sofern nicht anders angegeben. BRH=Brüstungshöhen, Tür- und Fensterhöhen sind ab OKFF vermaßt. Zeichnungen größeren Maßstabes haben vorrangige Gültigkeit.

Zeichnungen ausführender Firmen sind nur mit Freigabevermerk des Architekten gültig. Diese Pläne haben nur Gültigkeit mit der geprüften Statik und den Ausführungszeichnungen aller beteiligten Ingenieurbüros und Fachfirmen und dem Freigabevermerk des Architekten.

Zeichenerklärung:

- ▨ Stahlbeton
- ▨ Mauerwerk
- ▨ Mauerwerk, nachträglich zu errichten
- ▨ Stahl
- ▨ Holz
- ▨ Leichtbau/ GK-Metallständerwand
- ▨ Dämmung trittfest
- ▨ Dämmung weich
- ▨ KBZ-B= Kernbohrzone Boden
- WD=Wanddurchbruch
- WS=Wandschlitz
- BD=Bodendurchbruch BA=Bodenaussparung
- DD=Deckendurchbruch
- KBZ-D=Kernbohrzone Decke

Brandschutz

fb	feuerbeständig
hfh	hochfeuerbeständig
fh	feuerhemmend
wmB	widerstandsfähig gegen mechanische Beanspruchung
nbr	nicht brennbar

Brandschutz bei farbiger Darstellung:

🟪	fb/wmB	🟫	hfh/wmB
🟪	fb/wmB (Bauart)	🟩	hfh
🟦	fb	🟩	fh

Türen, Fenster, Verglasungen:

dt	dichtschließend
dts	dicht- und selbstschließend
rdts (RS)	rauchdicht- und selbstschließend
fh (T30)	feuerhemmend, dicht- und selbstschließend
fh/rdts (T30RS)	feuerhemmend, rauchdicht- und selbstschließend
hfh (T60)	hochfeuerhemmend, dicht-und selbstschließend
hfh/rdts (T60RS)	hochfeuerhemmend, rauchdicht- und selbstschließend
fb (T90)	feuerbeständig, dicht- und selbstschließend
fb/rdts (T90RS)	feuerbeständig, rauchdicht- und selbstschließend
Gfl.	Gangflügel
Sfl.	Standflügel
US	Unterschnitt
TS	Türschließer
OH	Türoffenhaltung
TA	Türantrieb
Vor	Vorrüstung
BLS	Blendschutz innen
VD	Verdunkelung (elektrisch)
S	Sonneschutz
RL	Rolladen

Höhen Grundrisse:

OKFF ±0,00	Oberkante Fertigfussboden bzw. Fertighöhe
OKRD -0,15	Oberkante Rohdecke bzw. Rohhöhe
+2,70	Unterkante Abhangdecke von OKFF

Höhen Schnitte/ Ansichten:

± 0,00	Oberkante Fertig/ OKF (Ausbau-/ Fertighöhe)
+7,20	Unterkante Fertig/ UKF (Ausbau-/ Fertighöhe)
-0,15	Oberkante Roh/ OKR (Rohbauhöhe)
+6,70	Unterkante Roh/ UKR (Rohbauhöhe)

allg. Abkürzungen:

OK	Oberkante
UK	Unterkante
VK	Vorderkante
FF	Fertigfussboden
RD	Rohdecke
UZ	Unterzug
AHD	Abhangdecke
RH	Raumhöhe von OKFF bis UKRD
HiL.	Höhe im Lichten (Raumhöhe von OKFF bis UK AHD/ Deckenbekl.)
BRH	Brüstungshöhe (von OKFF bis OK Rohbrüstung)
BRHF	Brüstungshöhe fertig (von OKFF bis OK fertig/ Fensterbank innen)
RR	Regenrohr
RÖ	Reinigungsöffnung
BE	Bodeneinlauf
NE	Notentwässerung
DE	Dacheinlauf
HK	Heizkörper
Li. LH	lichte Höhe
ELT	Elektroplanung
RLT	Raumlufttechnik
EUV	Elektro-Unterverteilung
S	Sanitär
L	Lüftung
HPD	Hochpunkt Dämmung
TPD	Tiefpunkt Dämmung

Schallschutz:

Türen 32 / SK2 R'W / Schallschutzklasse

Wände 52 / Rw (Laborwert)

Raumstempel

E0-307	Ebene-Raumnummer
Raumname	Raumbezeichnung
D: D.01	Deckenbekleidung
B: B.01	Bodenbelag
Estrich auf Dämmlage	Boden/Deckenbelag Tragschicht
NGF: 40,11 m²	Nettoraumfläche in m²
LRH: 4,050 m	Lichte Raumhöhe

Bewegungsraum für mobilitätseingeschränkte Personen
1,50m/ 1/1,50m, D= 1,50m

Bewegungsfläche auf Fluren
1,80m x 1,80m nach > 15,0m

Wandqualität (WQ) (Details s. Pläne Wandübersichten)**:**

Bodenqualität (BQ) (Details s. Pläne Bodenübersichten)**:**

Deckenqualität (DQ) (Details s. Pläne Deckenspiegel)**:**

Index	Änderungsbeschreibung	Datum	Name
02	Alle Zeichnungen an Hohlboden / Deckensegel neu angepasst / Änderungen Trockenbau	nicht veröffentlicht	

12-21001 706_5_DE_--_410_02

Neubau Stadthaus 4 Münster

Architektur
LPH 5 - Ausführungsplanung

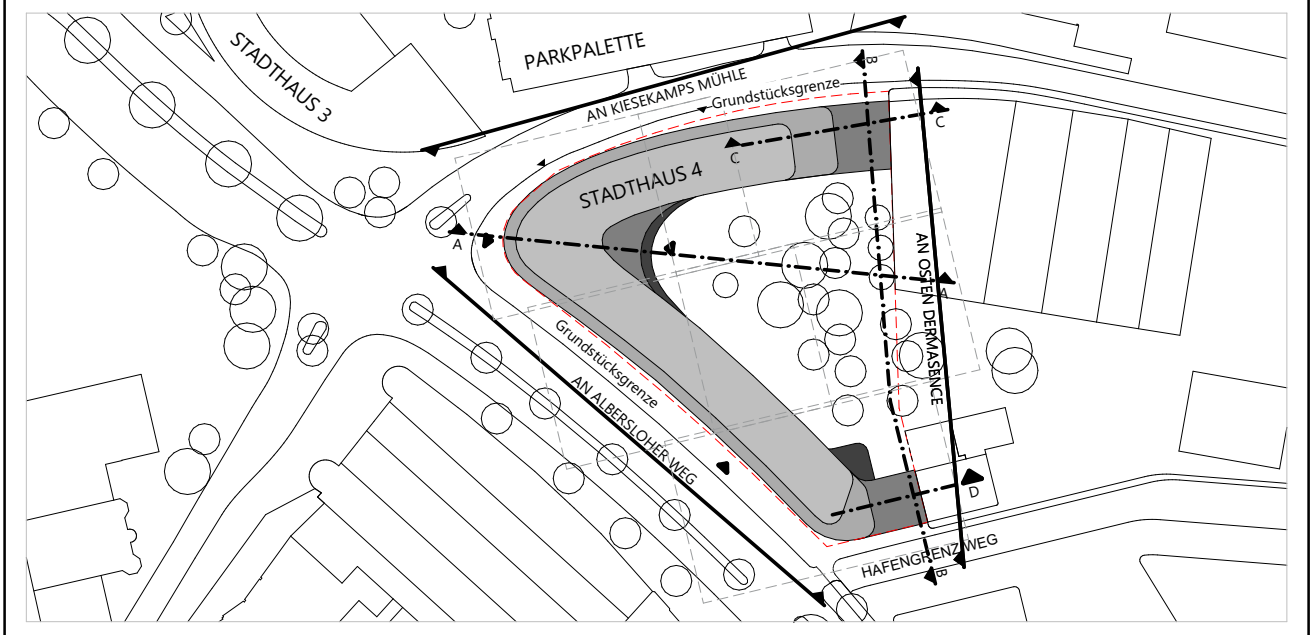
STADTHAUS 3
PARKPALETTE
AN KIESEKAMPS MÜHLE
Grundstücksgrenze
STADTHAUS 4
Grundstücksgrenze
AN ALBERSLOHER WEG
HAFENGRENZWEG
A
C

Bauherr
STADT MÜNSTER
Stadt Münster
Klemensstraße 10 / Stadthaus 1, 48143 Münster

BAUWERKE:
Vertreten durch:
Bauwerke Münster GmbH
Klemensstraße 10, Stadthaus 1, 48143 Münster
Fon Tel. 0251 29 79 411-0, info@bauwerke-ms.de

Baugrundstück
Albersloher Weg 41,43,
48115 Münster

Projektsteuerung
Ausschreibung
Baumanagement
assmann gruppe
assmann münster GmbH
Kardinal-von-Galen-Ring 55, 48149 Münster
Fon 0251.609.63000 , info@assmanngruppe.com

Planverfasser
assmann architekten GmbH
Baroper Straße 237, 44227 Dortmund
Fon 0231.75445.0

Planinhalt
Vorabzug
Planverfasser: Assmann

RR Türen Treppenhäuser Übersichten

Planschlüssel
(Planersteller [VE]_LP_Gebäudeteil_Planart_Geschoss_lfd.Nr._Index)
706_5_DE_--_410_02

Planstand Index	Datum	Maßstab	Gez.	Gepr.	Planformat
02	nicht veröffentlicht	1:50, 1:20			180,0x84,1cm