



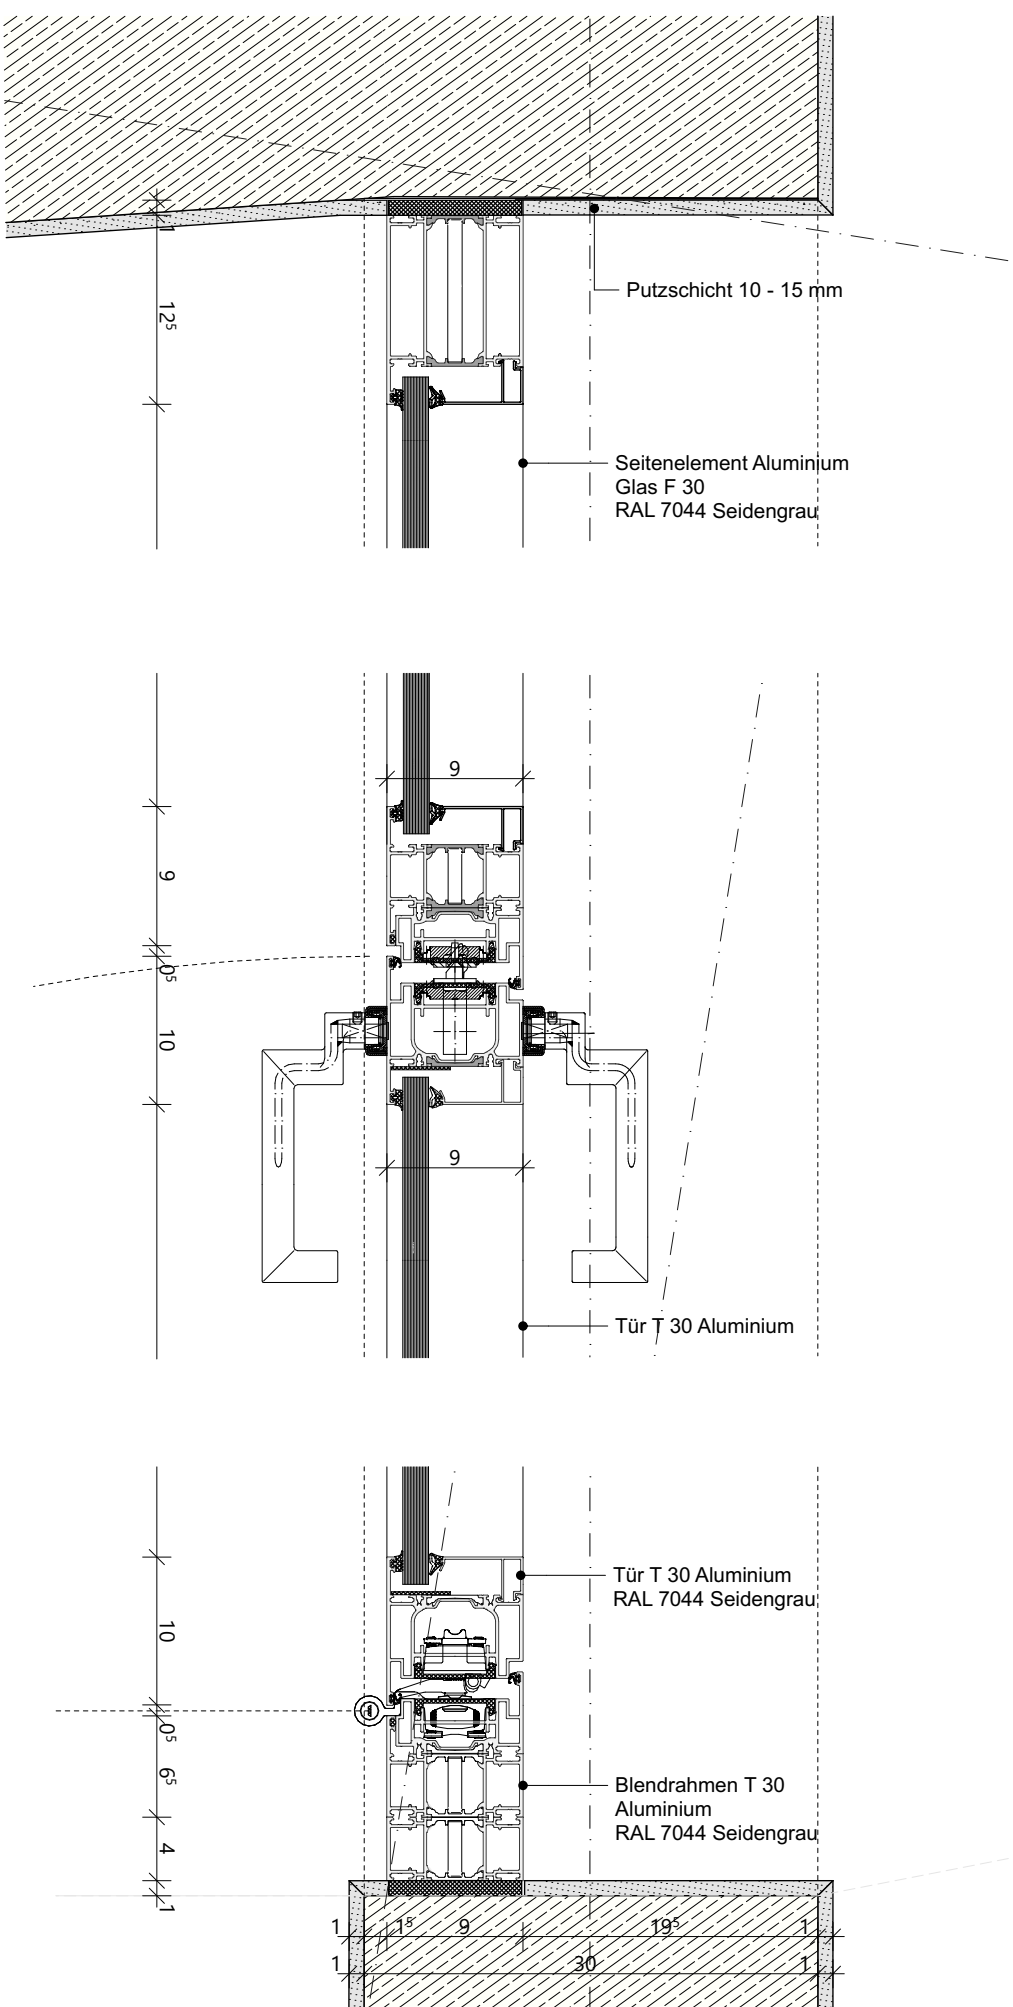

Schnitt B B
M 1 : 5

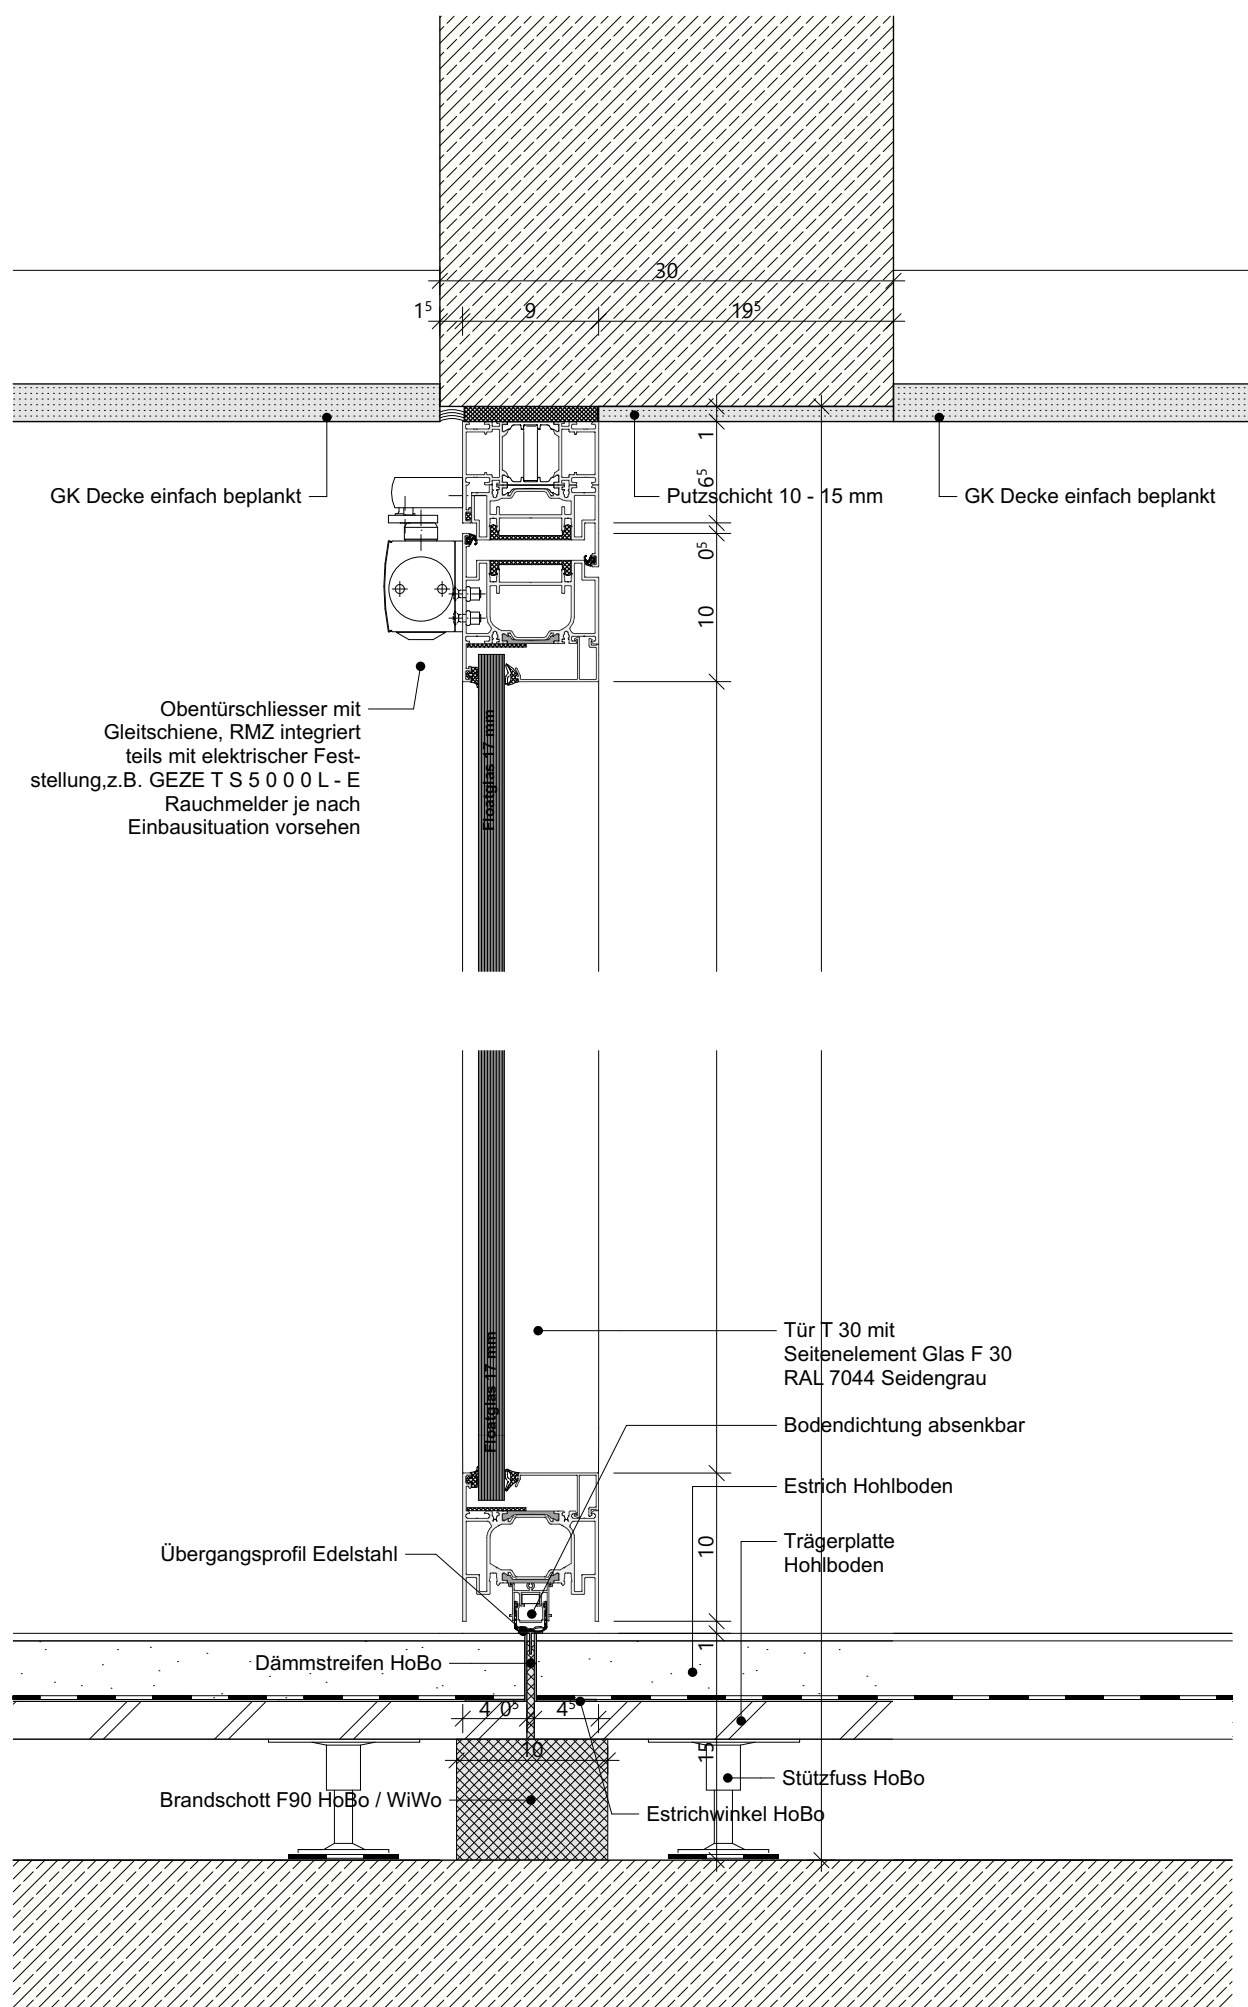


Schnitt A A
M 1 : 5

Funktionsbeschreibung:
- Fluchweg in Richtung TRH
- keine Ver- und Entriegelung / Blindzylinder
- mit elektrischer Feststellanlage
- Vorrichtung für Drehtürantrieb (E-Offner; 230 V; Leerrohre Actor)


Tür ohne ZuKo aber mit elektrischer Offenhaltung
optional Drehtürantrieb nachrüsten mit Taster, ZuKo (Leser) um die Daueroffenhaltung zu vermeiden!

RR Türen Treppenhäuser 1flg
mit Vorrüstung für DTA


- Rohrrahmentür fh ca. 1,26 x 2,51
- Seitenteil Glas fh
- Fluchtrichtung aws

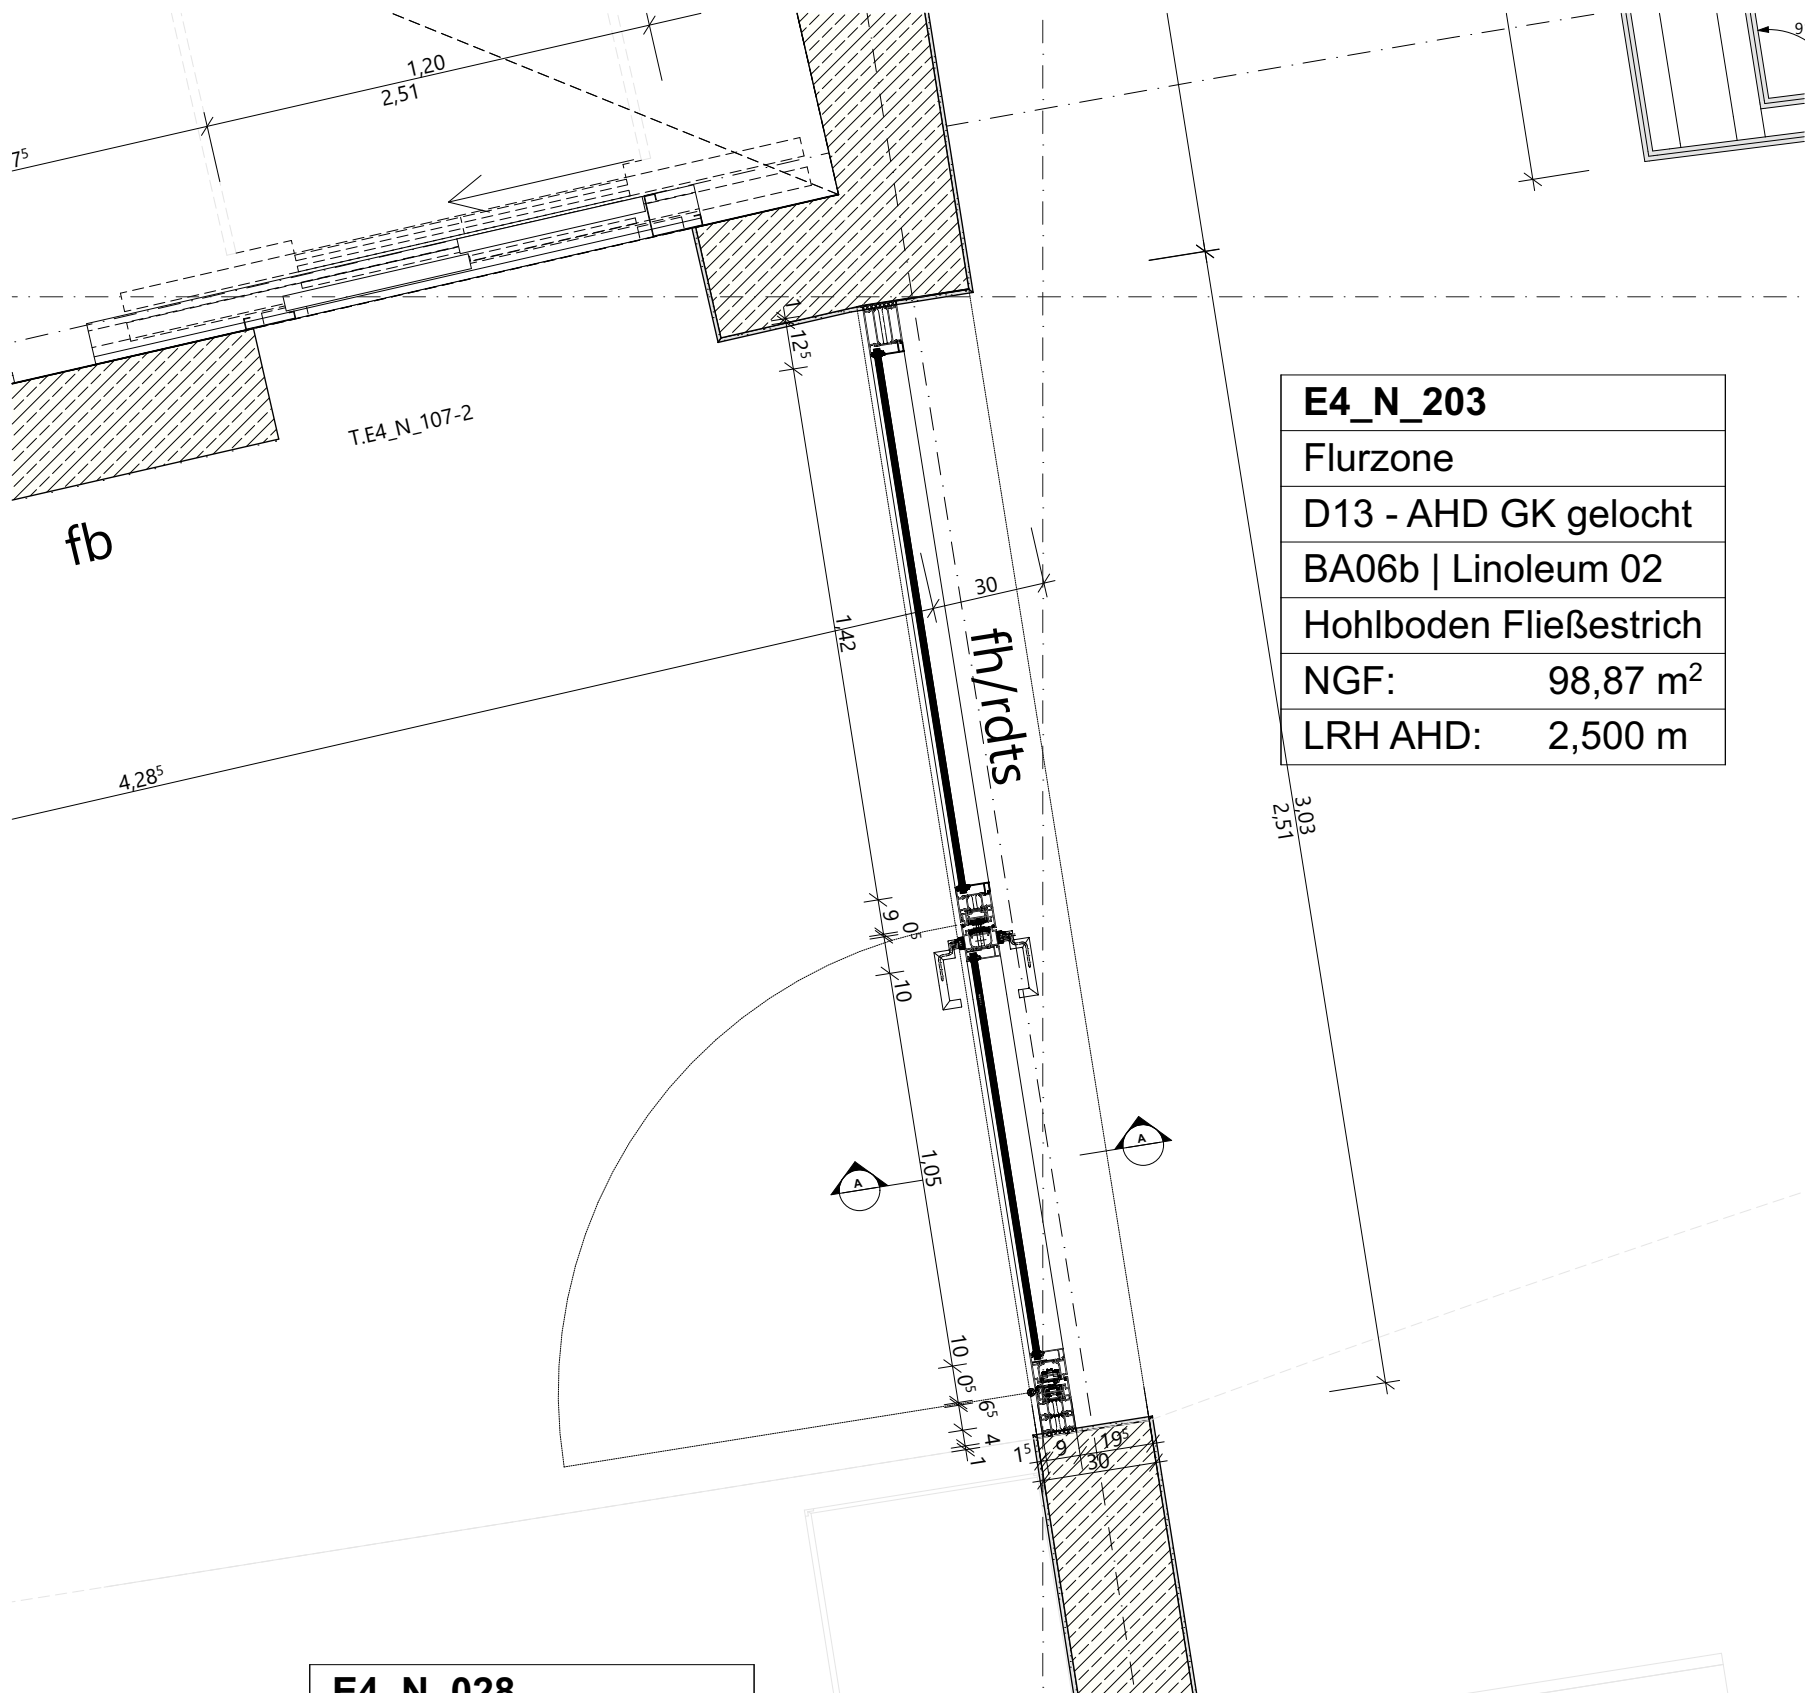

Grundriss
M 1 : 20

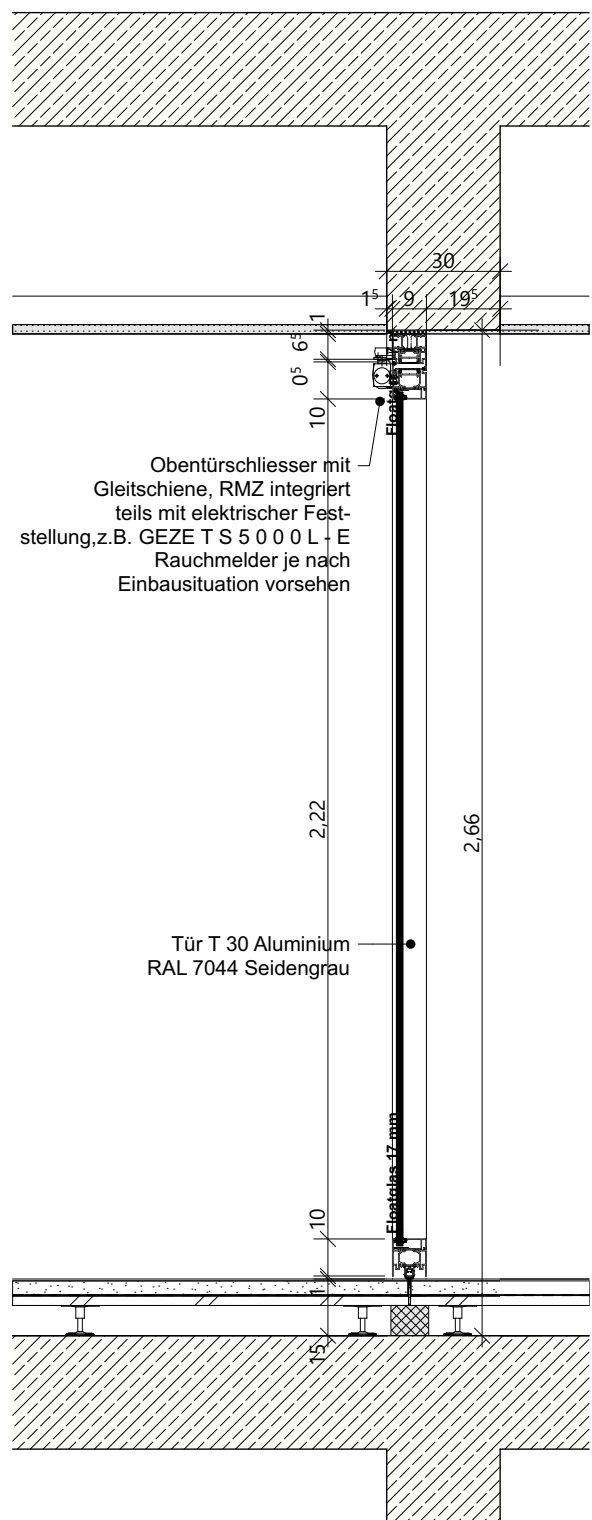

Schnitt A A
M 1 : 20

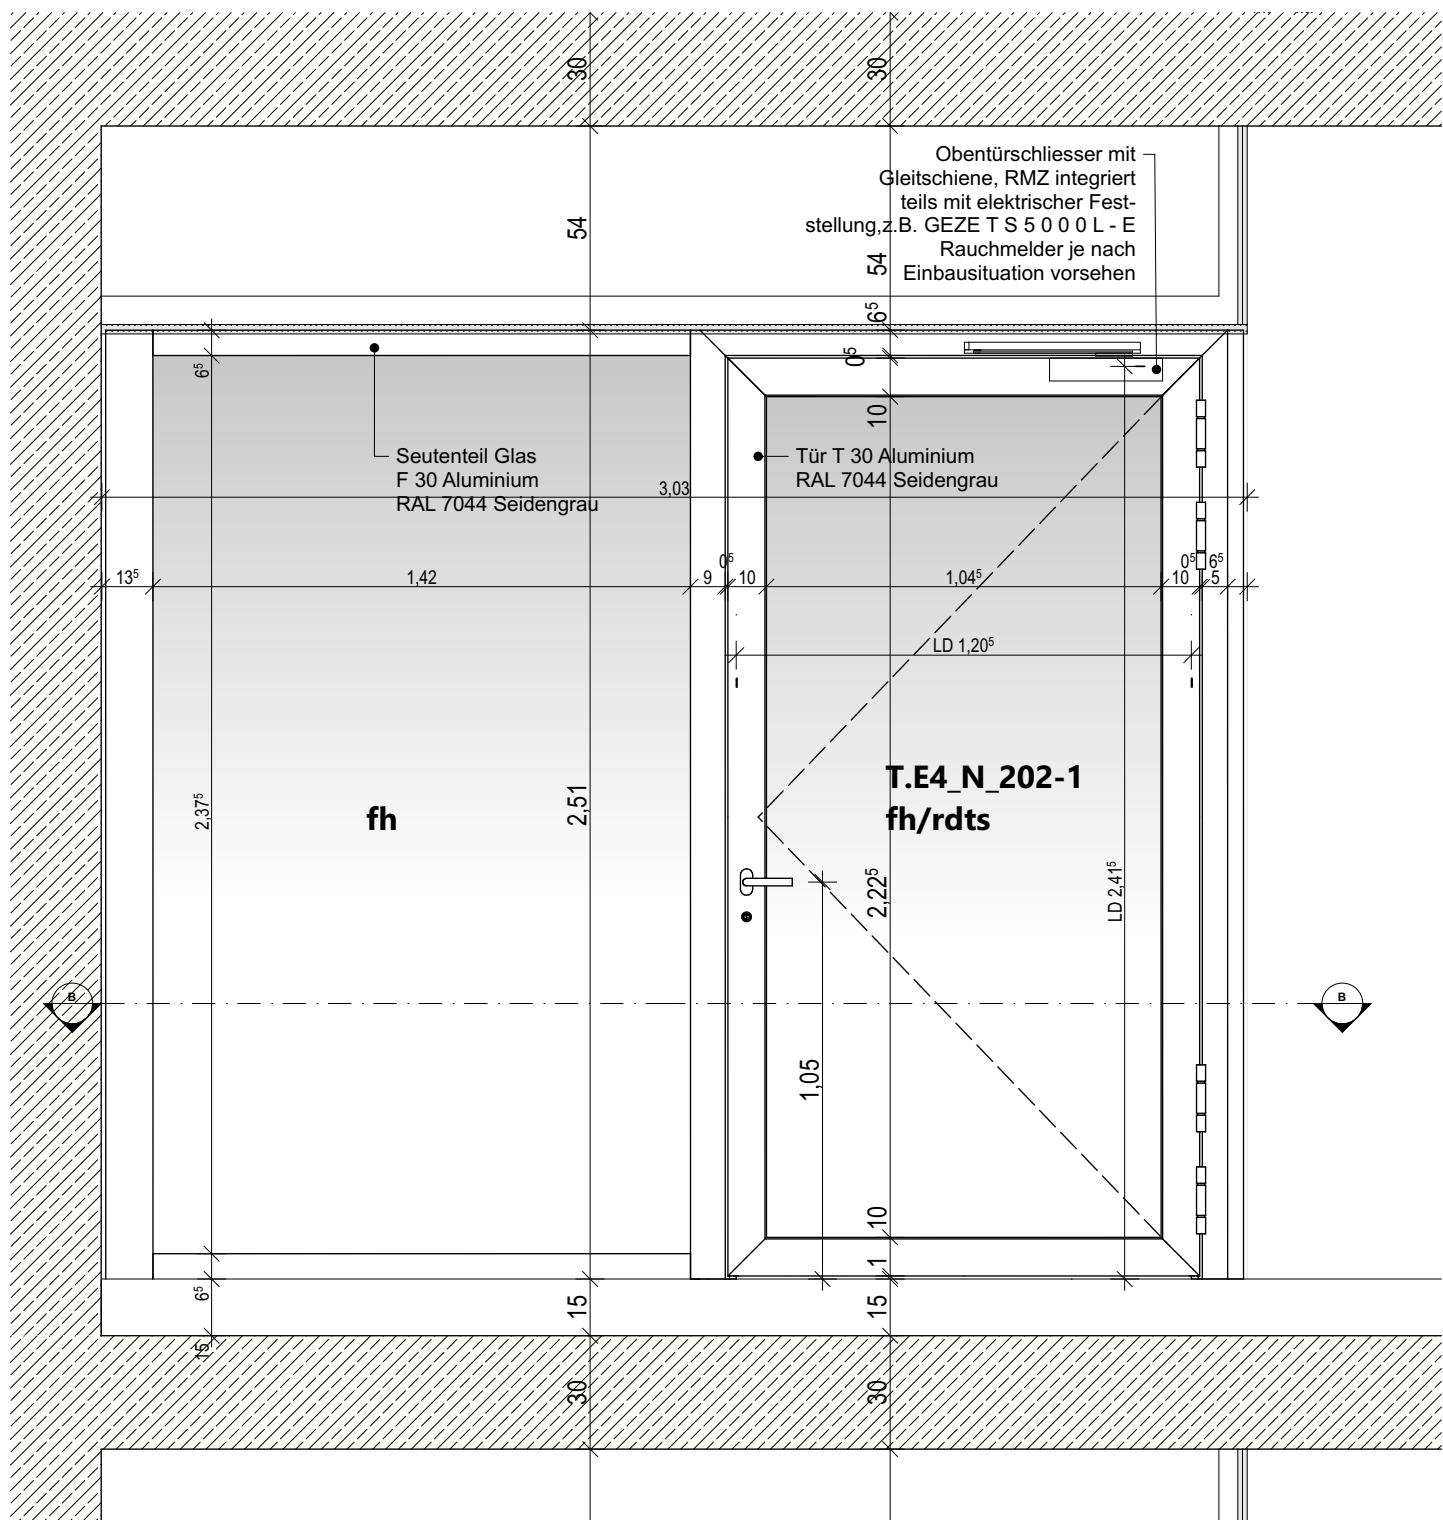

Schnitt B B
M 1 : 20

Legende

OKFF EG ±0,00 = +57,55m NHN

Alle Maße sind Rohbaumaße sofern nicht anders angegeben.
Brüstungshöhen (BRH), Tür- und Fensterhöhen sind ab OKFF vermaßt.
Zeichnungen größeren Maßstabes haben vorrangige Gültigkeit.

Zeichenerklärung:

	Holz	
	Leichtbau/ GK-Metallständerwand	
	Dämmung trittfest	
	Dämmung weich	

Brandschutz

fb	feuerbeständig
hfh	hochfeuerbeständig
fh	feuerhemmend
wmB	widerstandsfähig gegen mechanische Beanspruchung
nbr	nicht brennbar

Brandschutz

bei farbiger Darstellung:		
fb/wmB	hfh/wmB	
fb/wmB (Bauart)	hfh	
fb	fh	

Türen, Fenster, Verglasungen:

dt	dichtschlieënd
dts	dicht- und selbstschlieënd
rdts	rauchdicht- und selbstschlieënd
(RS)	rauchdicht- und selbstschlieënd
fh	feuerhemmend, dicht- und selbstschlieënd
(f30)	feuerhemmend, dicht- und selbstschlieënd
fh/rdts	feuerhemmend, rauchdicht- und selbstschlieënd
(f30RS)	hochfeuerhemmend, rauchdicht- und selbstschlieënd
hfh	hochfeuerhemmend, dicht- und selbstschlieënd
(f60)	hochfeuerhemmend, dicht- und selbstschlieënd
hfh/rdts	hochfeuerhemmend, rauchdicht- und selbstschlieënd
(f60RS)	hochfeuerhemmend, rauchdicht- und selbstschlieënd
fb	feuerbeständig, dicht- und selbstschlieënd
(f90)	feuerbeständig, dicht- und selbstschlieënd
fb/rdts	feuerbeständig, rauchdicht- und selbstschlieënd
(f90RS)	feuerbeständig, rauchdicht- und selbstschlieënd
Gfl.	Gangflügel
Sfl.	Standflügel
US	Unterschnitt
TS	Türschließer
OH	Türoffenhaltung
TA	Türantrieb
Vor	Vorrüstung
BLS	Blendschutz innen
VD	Verdunkelung (elektrisch)
S	Sonneschutz
RL	Rolladen

Höhen Grundrisse:

OKFF ±0,00	Oberkante Fertigfussboden bzw. Fertighöhe
OKRD -0,15	Oberkante Rohdecke bzw. Rohhöhe
↓+2,70	Unterseite Abhangdecke von OKFF

allg. Abkürzungen:

OK	Oberkante
UK	Unterseite
VK	Vorderkante
FF	Fertigfussboden
RD	Rohdecke
UZ	Unterzug
AHD	Abhangdecke
RH	Raumhöhe von OKFF bis UKRD
HIL	Höhe im Lichten (Raumhöhe von OKFF bis UK AHD/ Deckenbekl.)
BRH	Brüstungshöhe (von OKFF bis OK Rohbrüstung)
BRHF	Brüstungshöhe fertig (von OKFF bis OK fertig/ Fensterbank innen)
RR	Regenrohr
RÖ	Reinigungsöffnung
BE	Bodeneinlauf
HK	Heizkörper

Höhen Schnitte/ Ansichten:

± 0,00	Oberkante Fertig/ OKF (Ausbau-/ Fertighöhe)
+7,20	Unterseite Fertig/ UKF (Ausbau-/ Fertighöhe)
-0,15	Oberkante Roh/ OKR (Rohbauhöhe)
+6,70	Unterseite Roh/ UKR (Rohbauhöhe)

Index	Änderungsbeschreibung	Datum	Name
		19.05.2026	


12-21001

706_5_DE_--_411_

Neubau Stadthaus 4 Münster

Architektur

LPH 5 - Ausführungsplanung

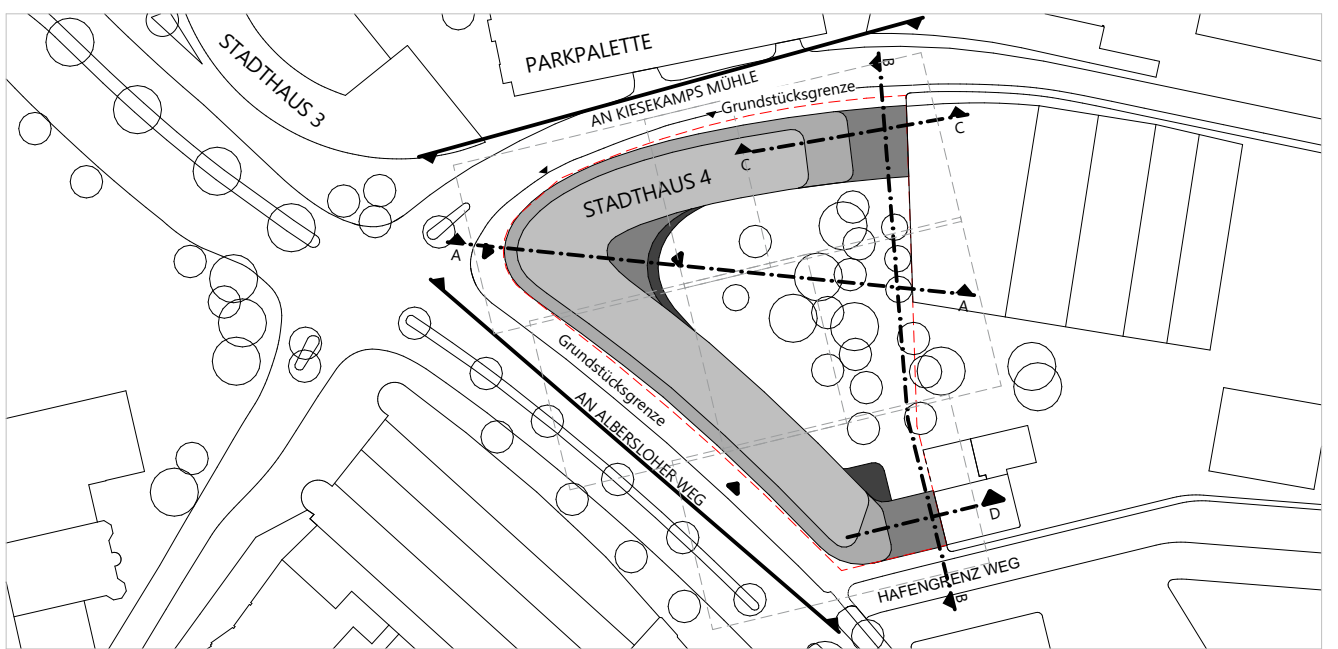

Bauherr		Stadt Münster Klemensstraße 10 / Stadthaus 1, 48143 Münster
Vertreten durch:		Bauwerke Münster GmbH Klemensstraße 10, Stadthaus 1, 48143 Münster Fon Tel.0251 29 79 411-0, info@bauwerke-ms.de
Baugrundstück		Albersloher Weg 41,43, 48115 Münster
Projektsteuerung Ausschreibung Baumanagement		assmann münster GmbH Kardinal-von-Galen-Ring 55, 48149 Münster Fon 0251.609.63000 , info@assmanngruppe.com
Planverfasser		assmann architekten GmbH Baroper Straße 237, 44227 Dortmund Fon 0231.75445.0

Planinhalt	Brandschutzelement Tür Vorraum TRHS A
Vorabzug	
Planverfasser:	
Planschlüssel (Plansteller [VE], IP, Gebäudetitel, Planart, Geschoss, lfd.Nr., Index)	Planstand Index Datum Maßstab Gez. Gepr. Planformat
706_5_DE_--_411_	19.05.2026 1:20, 1:5 sc 84,1x59,4cm