



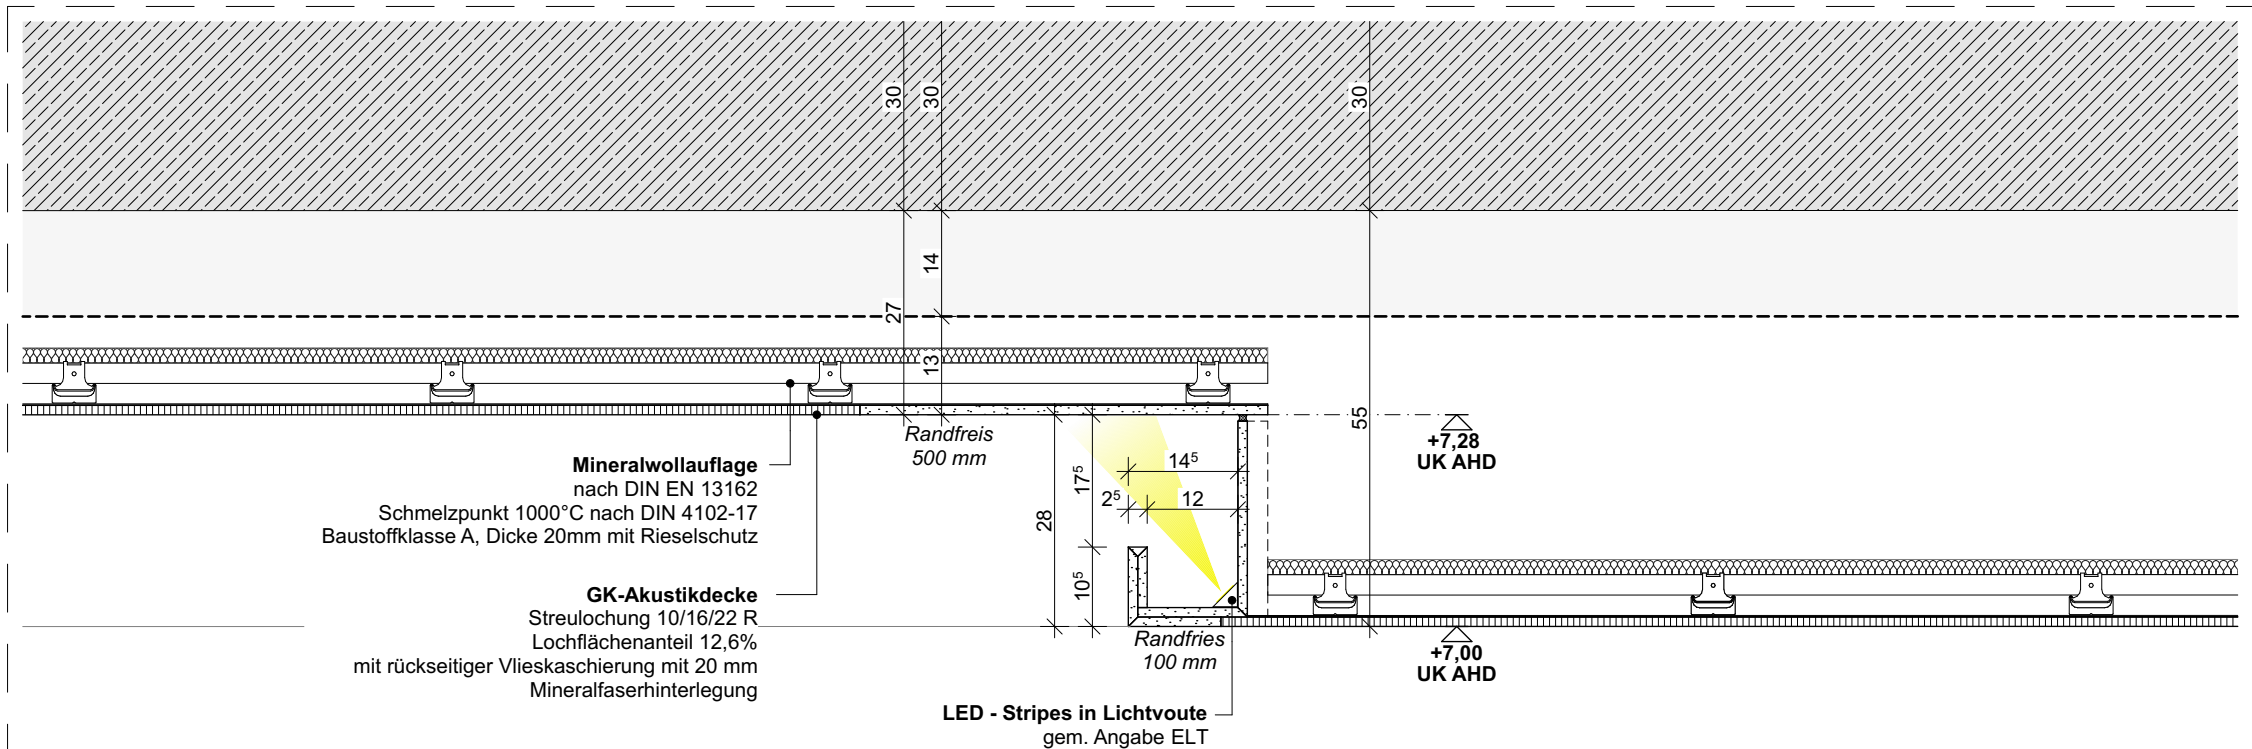

Lichtvoute Foyer OG

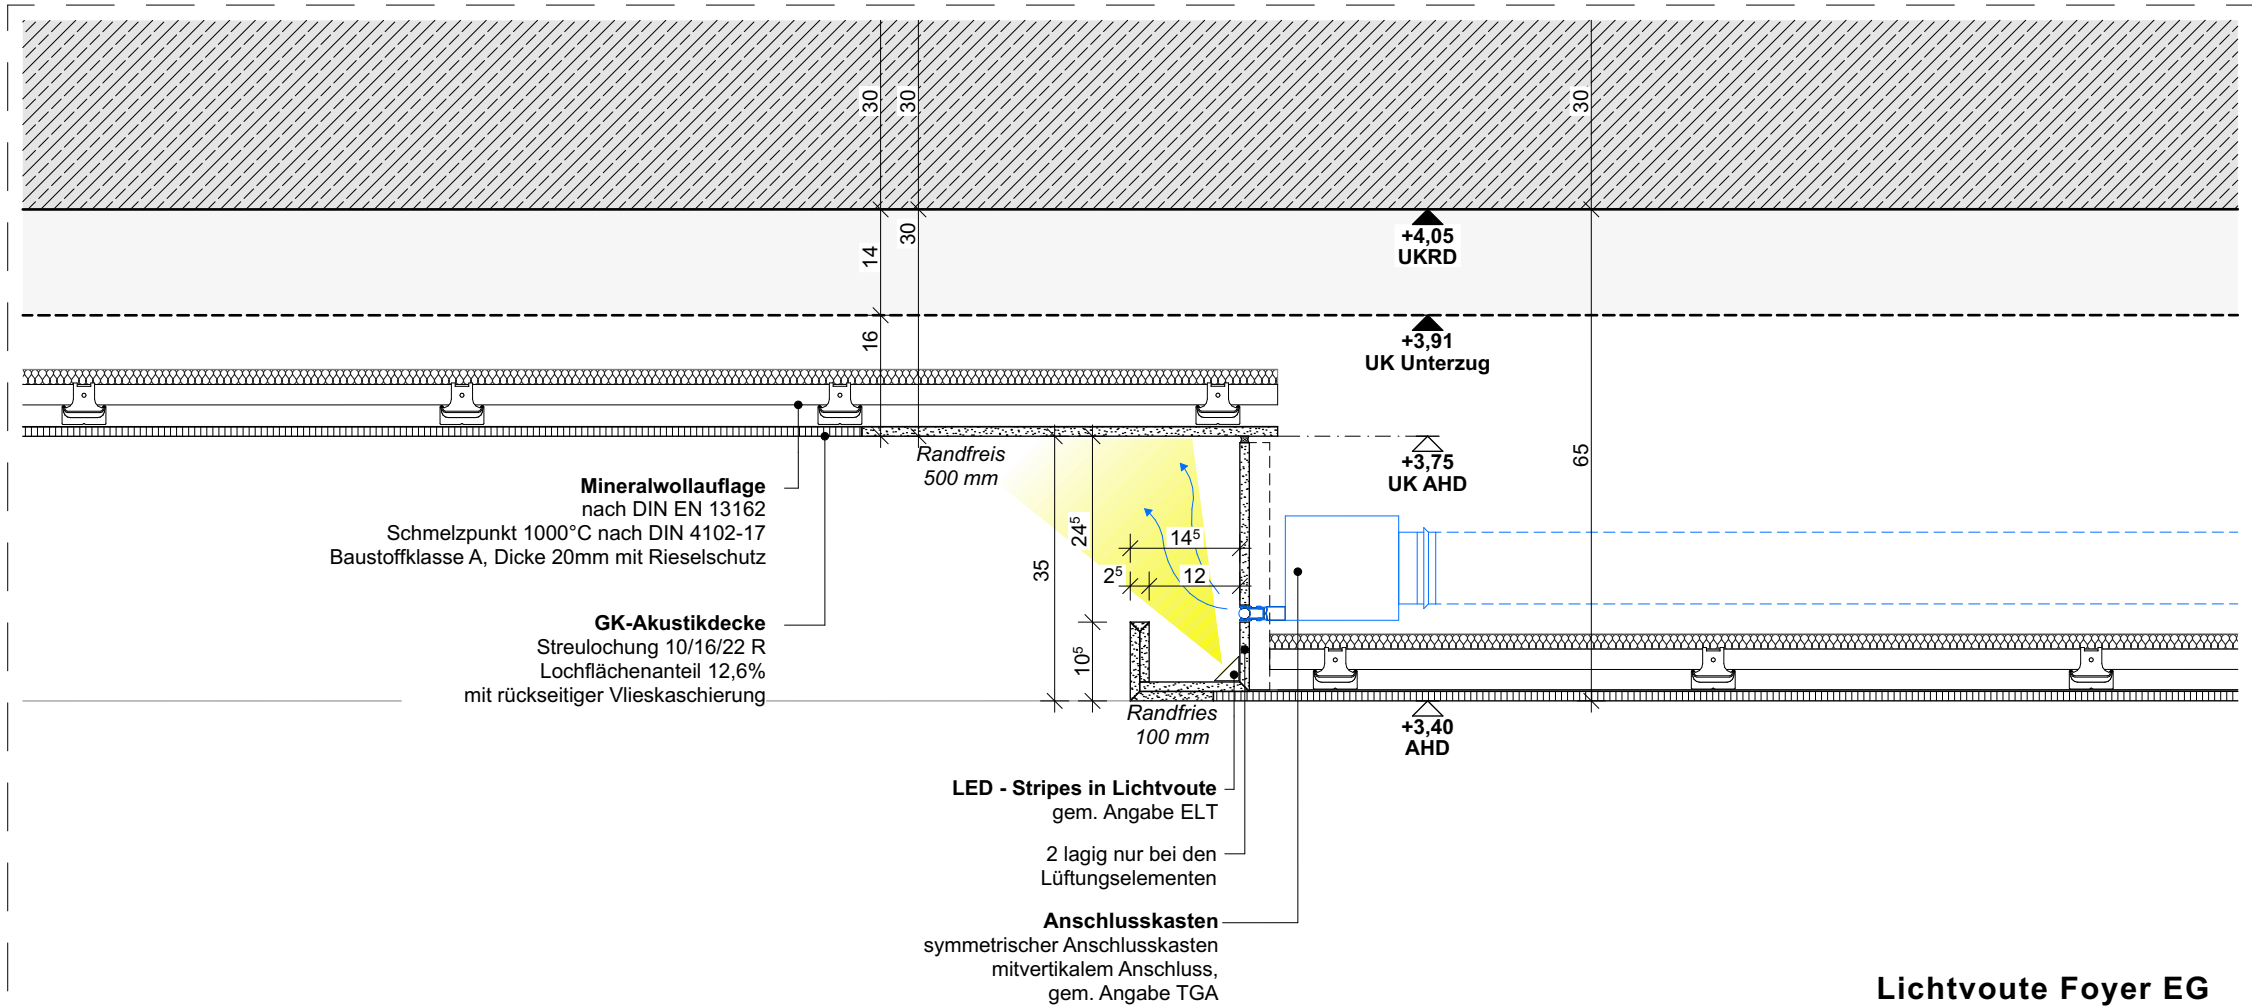

Lichtvoute Foyer EG

Projekt:	Gez.	Gepr.	Planformat	Maßstab:	Bauherr	Projektsteuerung	assmann münster GmbH	Planinhalt:	Planverfasser:
12-21001 Neubau Stadthaus 4 Münster		pfe	42,0x29,7cm	1:10	Stadt Münster Klemensstraße 10 / Stadthaus 1, 48143 Münster	Ausschreibung	Kardinal-von-Galen-Ring 55, 48149 Münster Fon 0251.609.63000 , info@assmanngruppe.com	Lichtvoute Foyer	ASS
Plannr.:	Planstand		LPH 5 - Ausführungsplanung		Vertreten durch:	Baumanagement			
706_5_DE_--_040_	Index	Datum	Architektur		Bauwerke Münster GmbH Klemensstraße 10, Stadthaus 1, 48143 Münster Fon Tel. 0251 29 79 411-0, info@bauwerke-ms.de	Planverfasser	assmann architekten GmbH Baroper Straße 237, 44227 Dortmund Fon 0231.75445.0	Art der Änderung:	Planerstellung
	00	12.06.26							