Legende:

- Bestand
- Neubau
- tangierende Planung gesonderter DB Vorhaben
- Rückbau

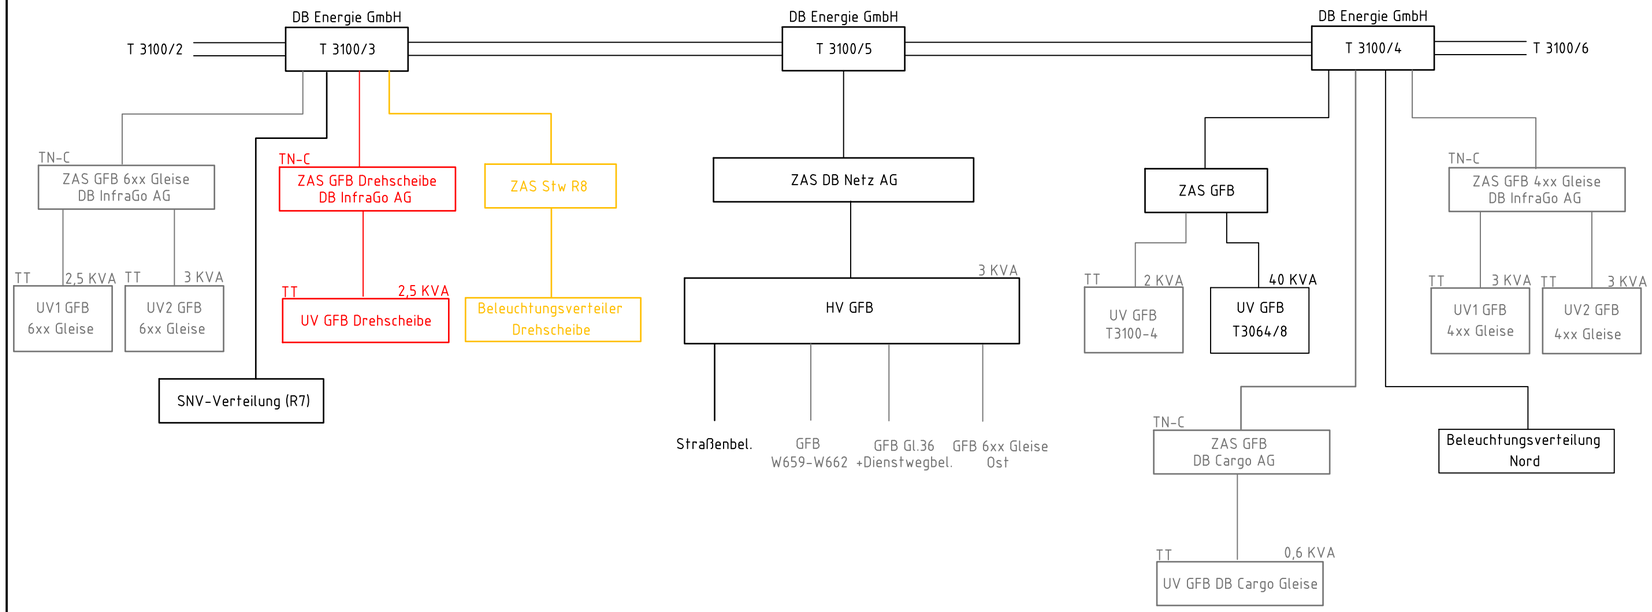

GILT NUR FÜR DIE AUSSCHREIBUNG
Anlage: A3.03.06.01

Index	Änderung	Bear./Dat.	Gepr./Dat.	Abnah./Dat.	Übern./Dat.

Beruhend auf:

DB Netze
DB InfraGo AG

Ersatz für:

Ersatz durch:

VU_EEA_SCH-SV_GFB_Seddin_Ds_001

Maßstab: ohne	Erstellt:	08/2025	Woywod	Strecke 6119
0	Geprüft:	08/2025	Kahlili	
	Freigegeben:	08/2025	Trommer	
		Datum	Name	

Ersatzneubau/ Erneuerung Gleisfeldbeleuchtung
Bf. Seddin
Drehscheibe
Stromversorgungsschema

BSR | BPR Dr. Schilperkins Consult

Anlage 3.03.06.01

1 von 1